



Werk: Schuilstal breeklanden 5, Sleen  
Maten: Centimeters  
Schaal: 1:100

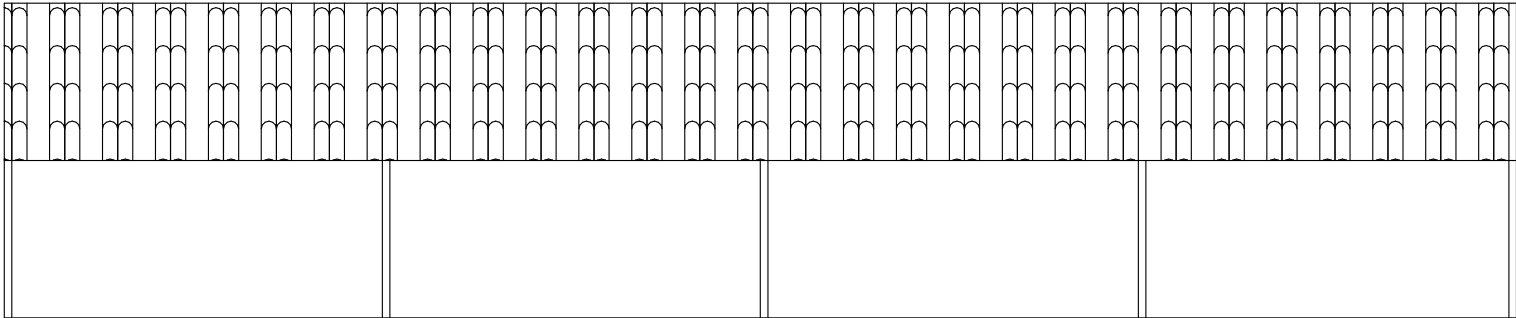


Noord-Oostgevel (open)

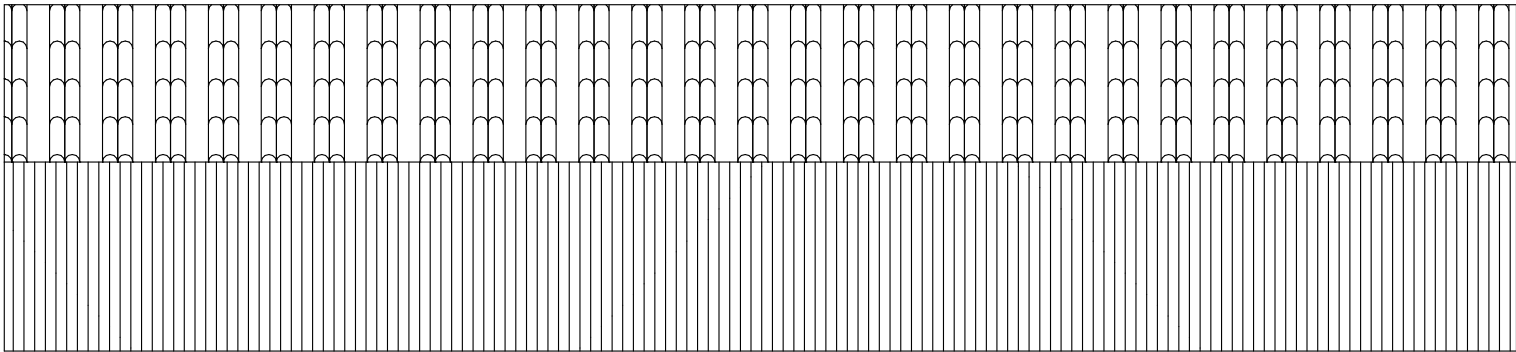


Zuid-Westgevel (dicht)


Stalen damwandplaten Antraciet

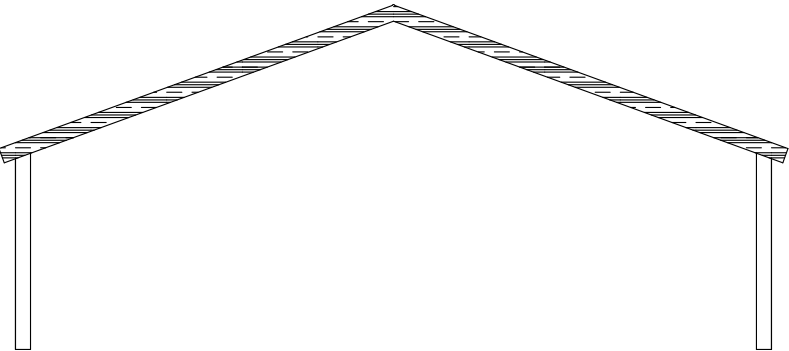

Noord-Westgevel (open)

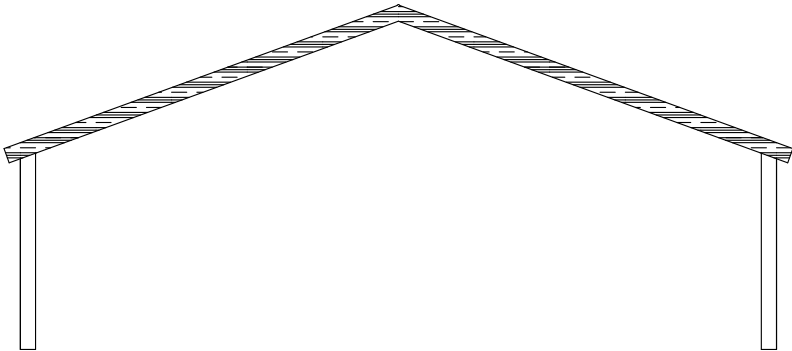


Zuid-Oostgevel (open)

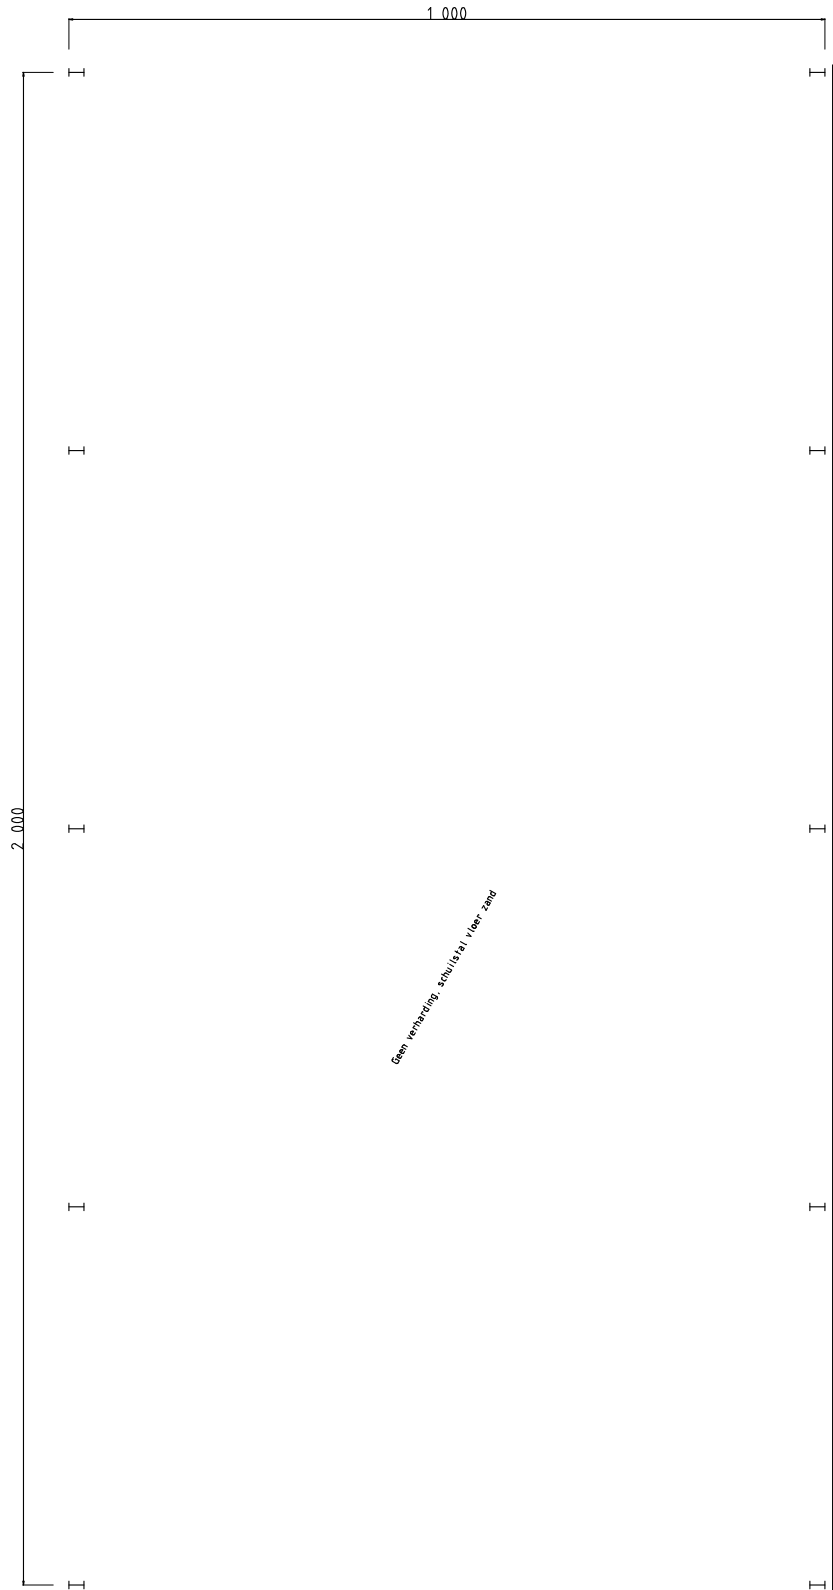

Geen verandering schuilstal vloer zager

plattegrond

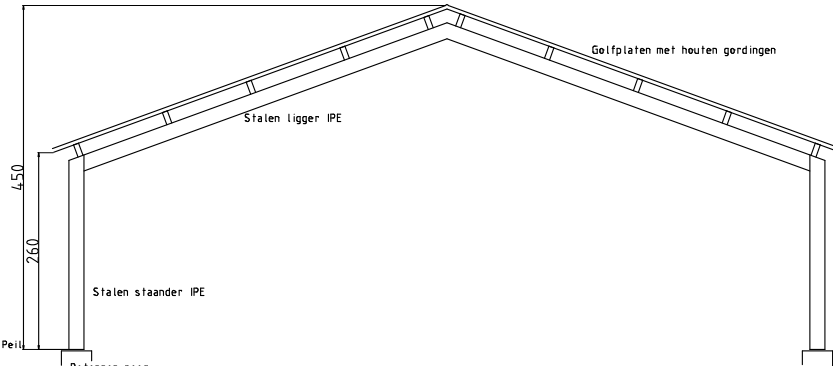

Doorsnede A-A