



Noord-Oostgevel

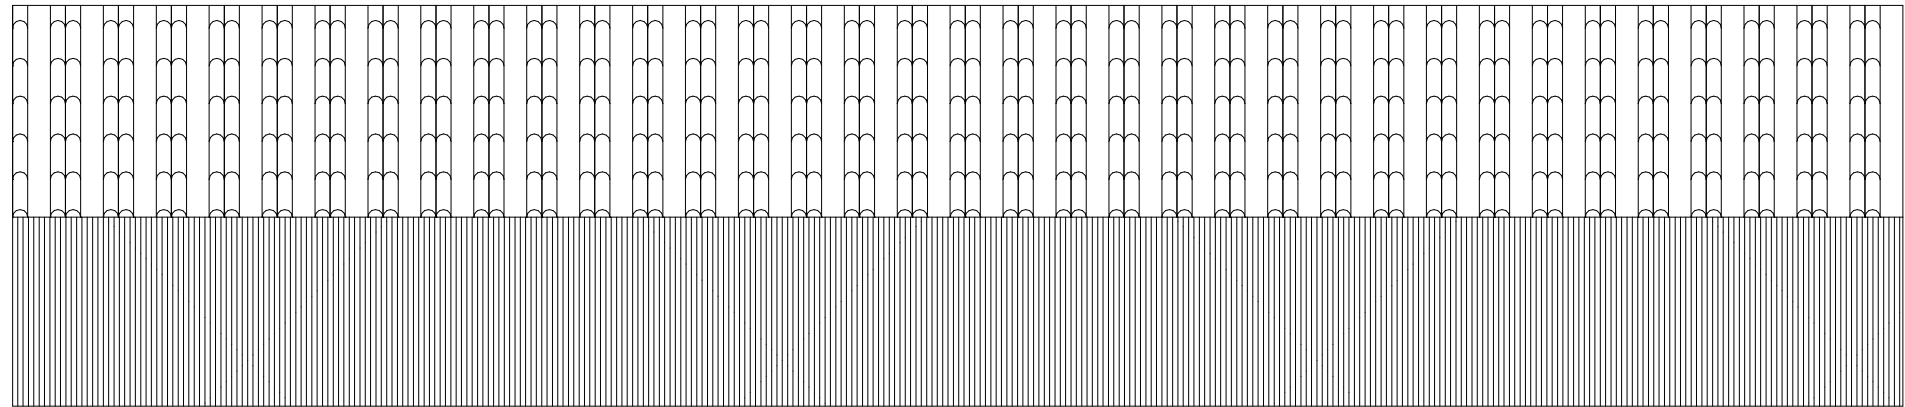


Zuid-Westgevel


Werk: Kapschuur, broeklanden 5 te Sleen  
Maten: Centimeters  
Schaal: 1:100

 


Plattegrond

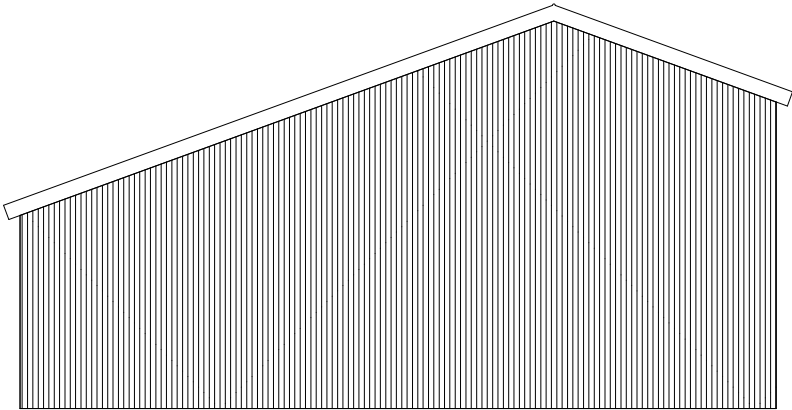

Zuid-Oostgevel

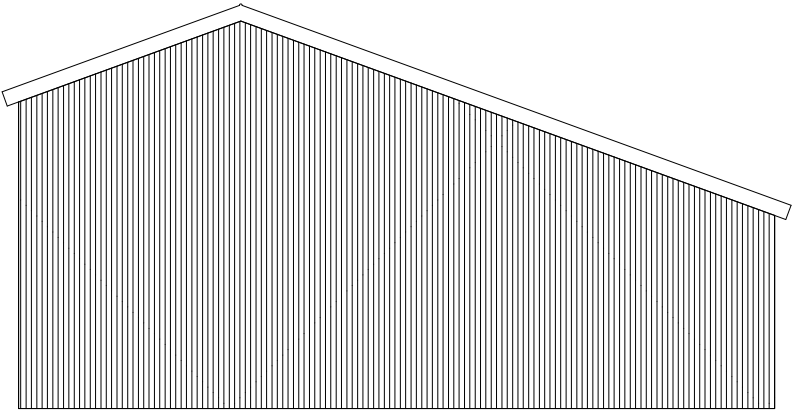

Noord-Westgevel

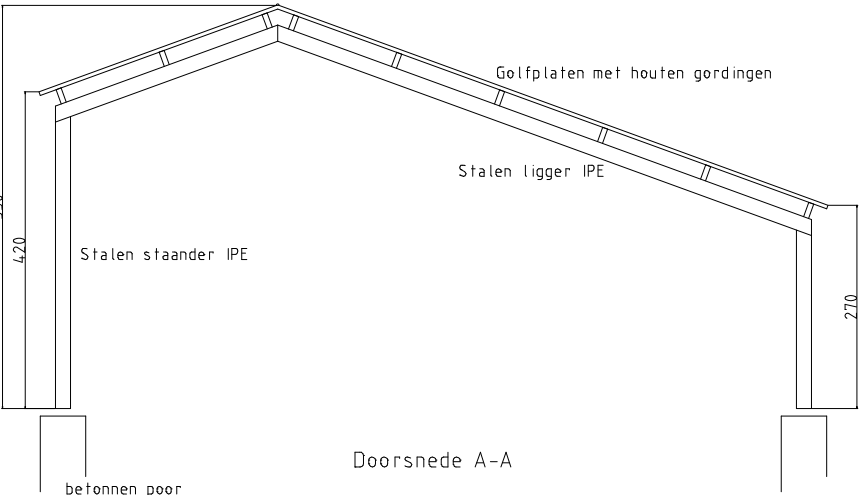

Doorsnede A-A