




begane grond

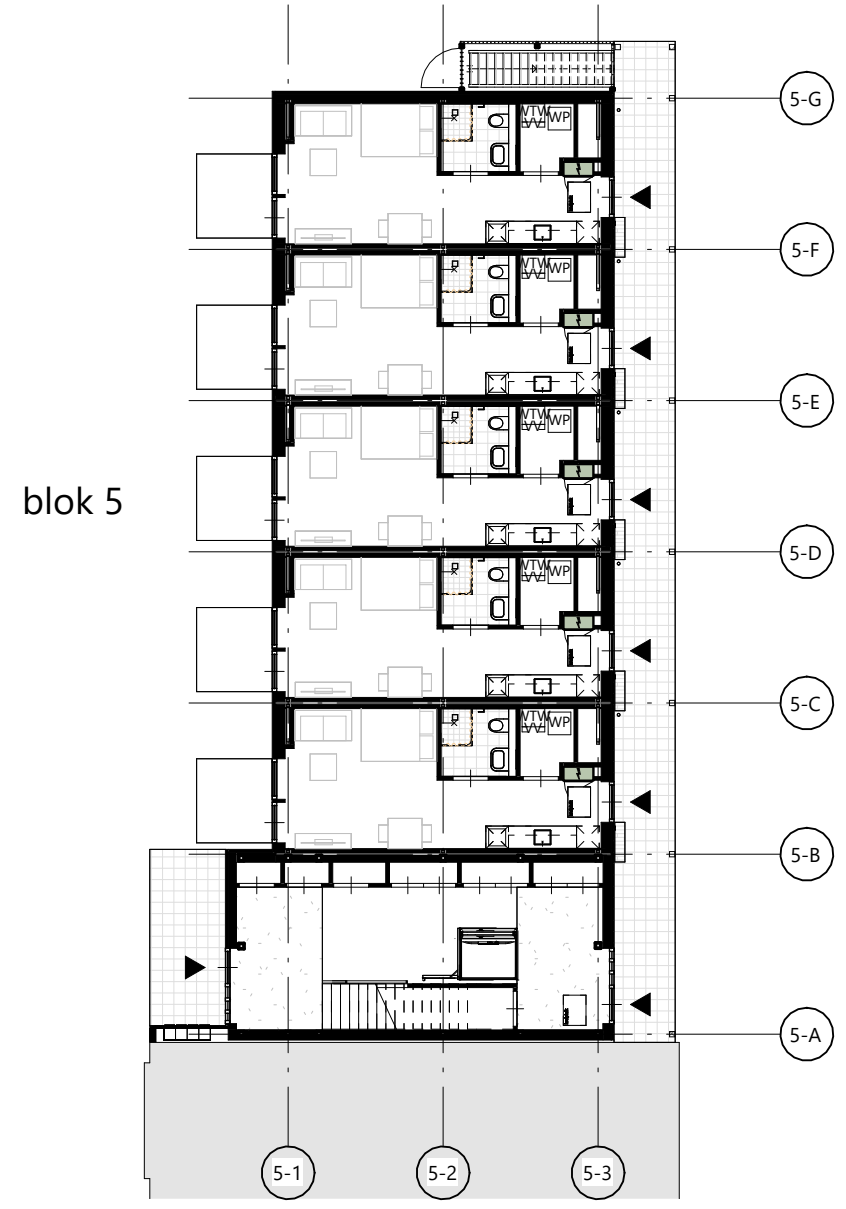


blok 5

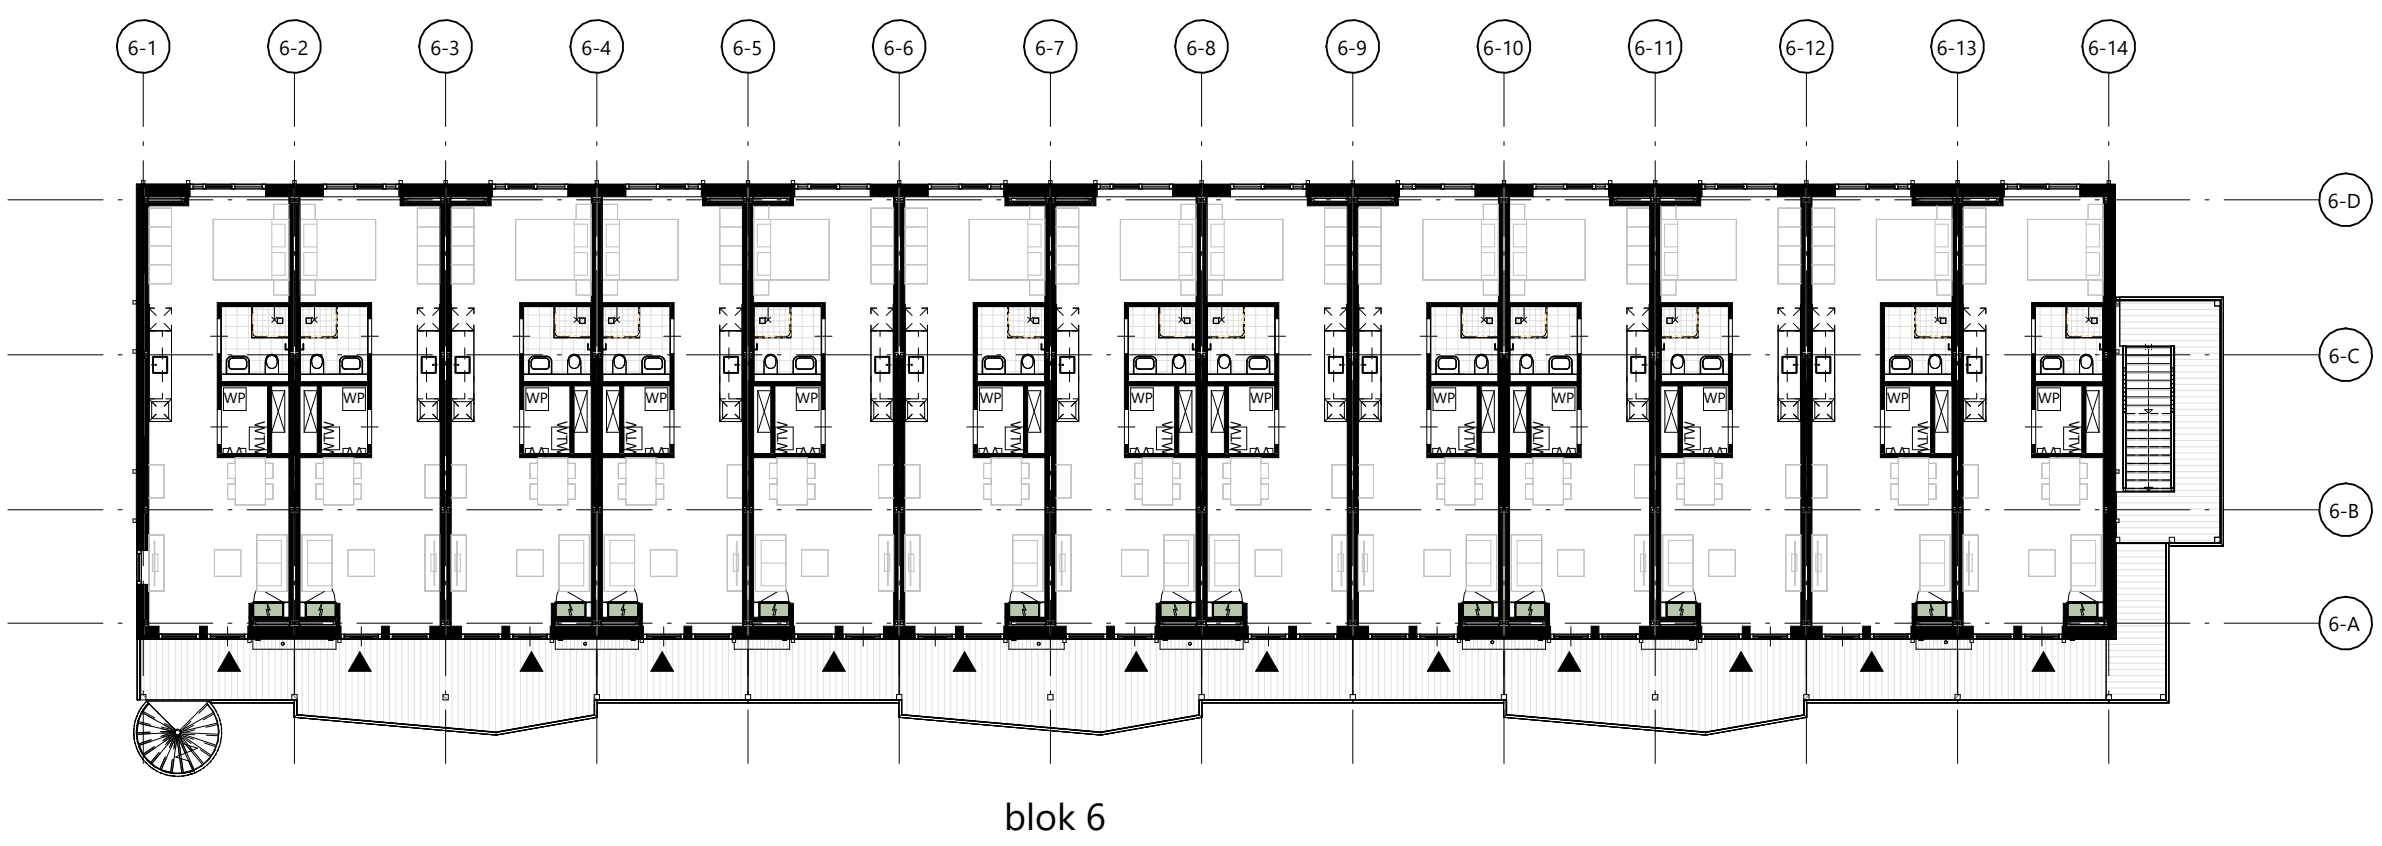


eerste verdieping

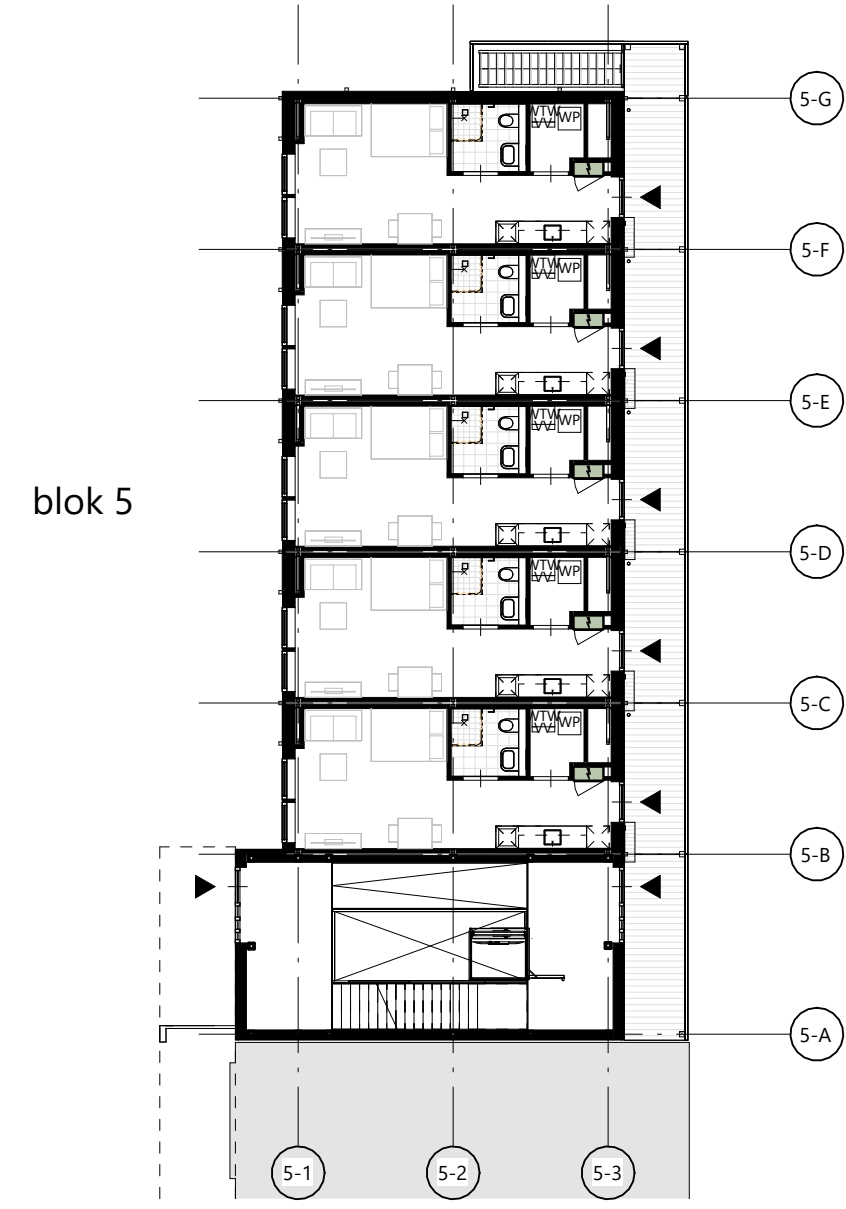


blok 5

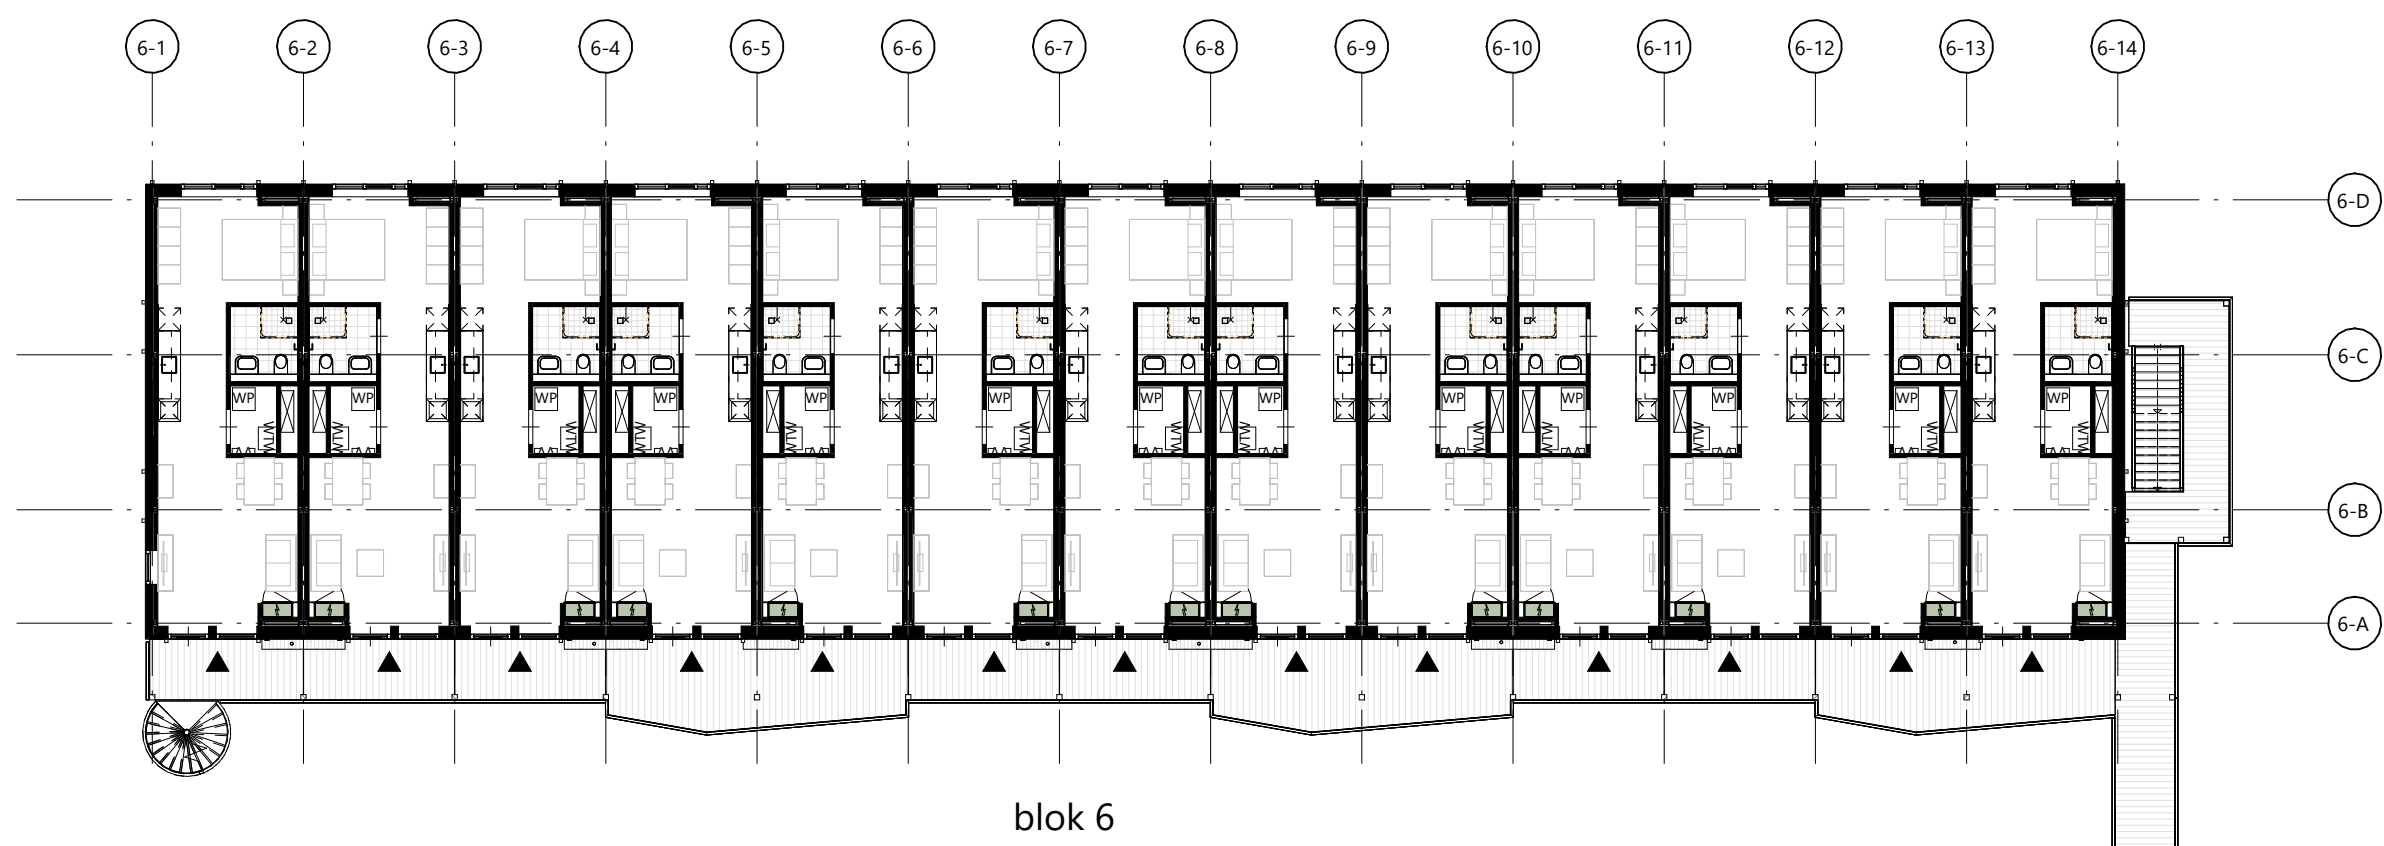


tweede verdieping

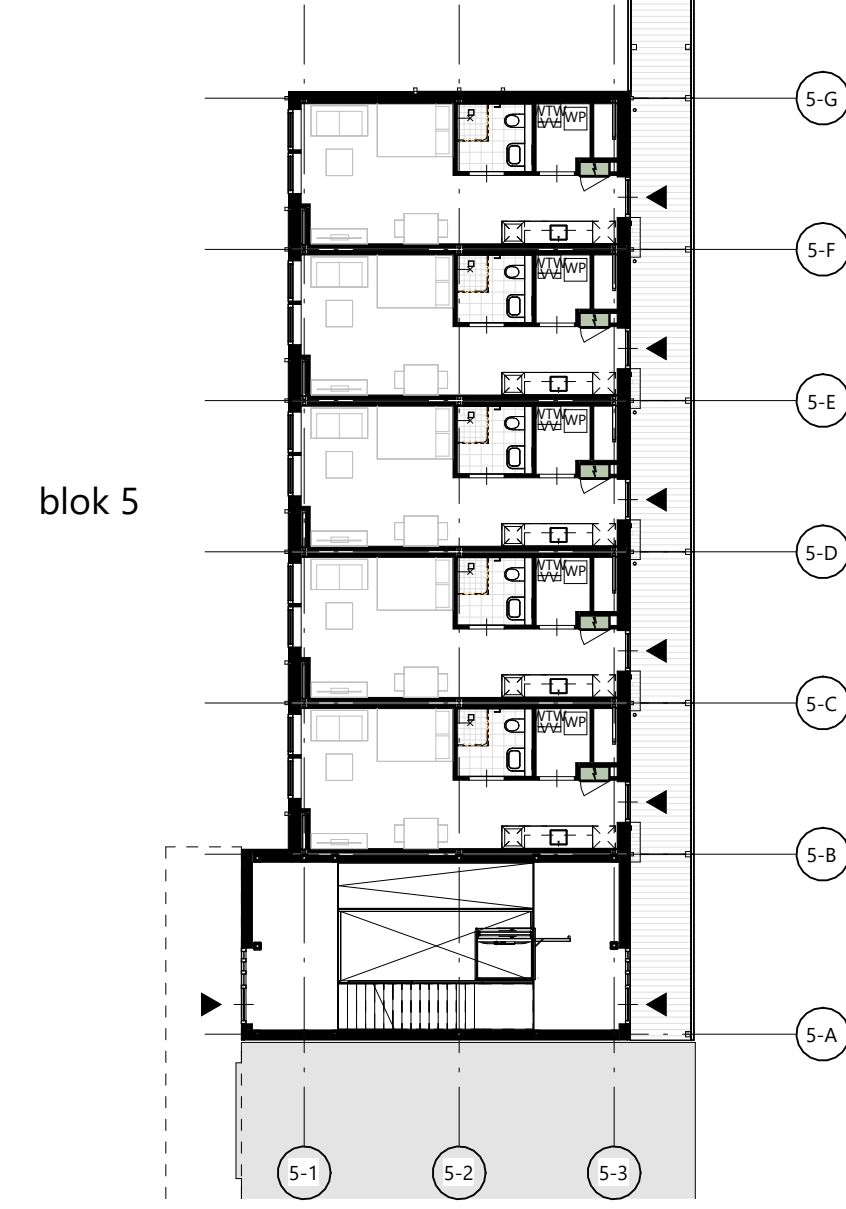


blok 5

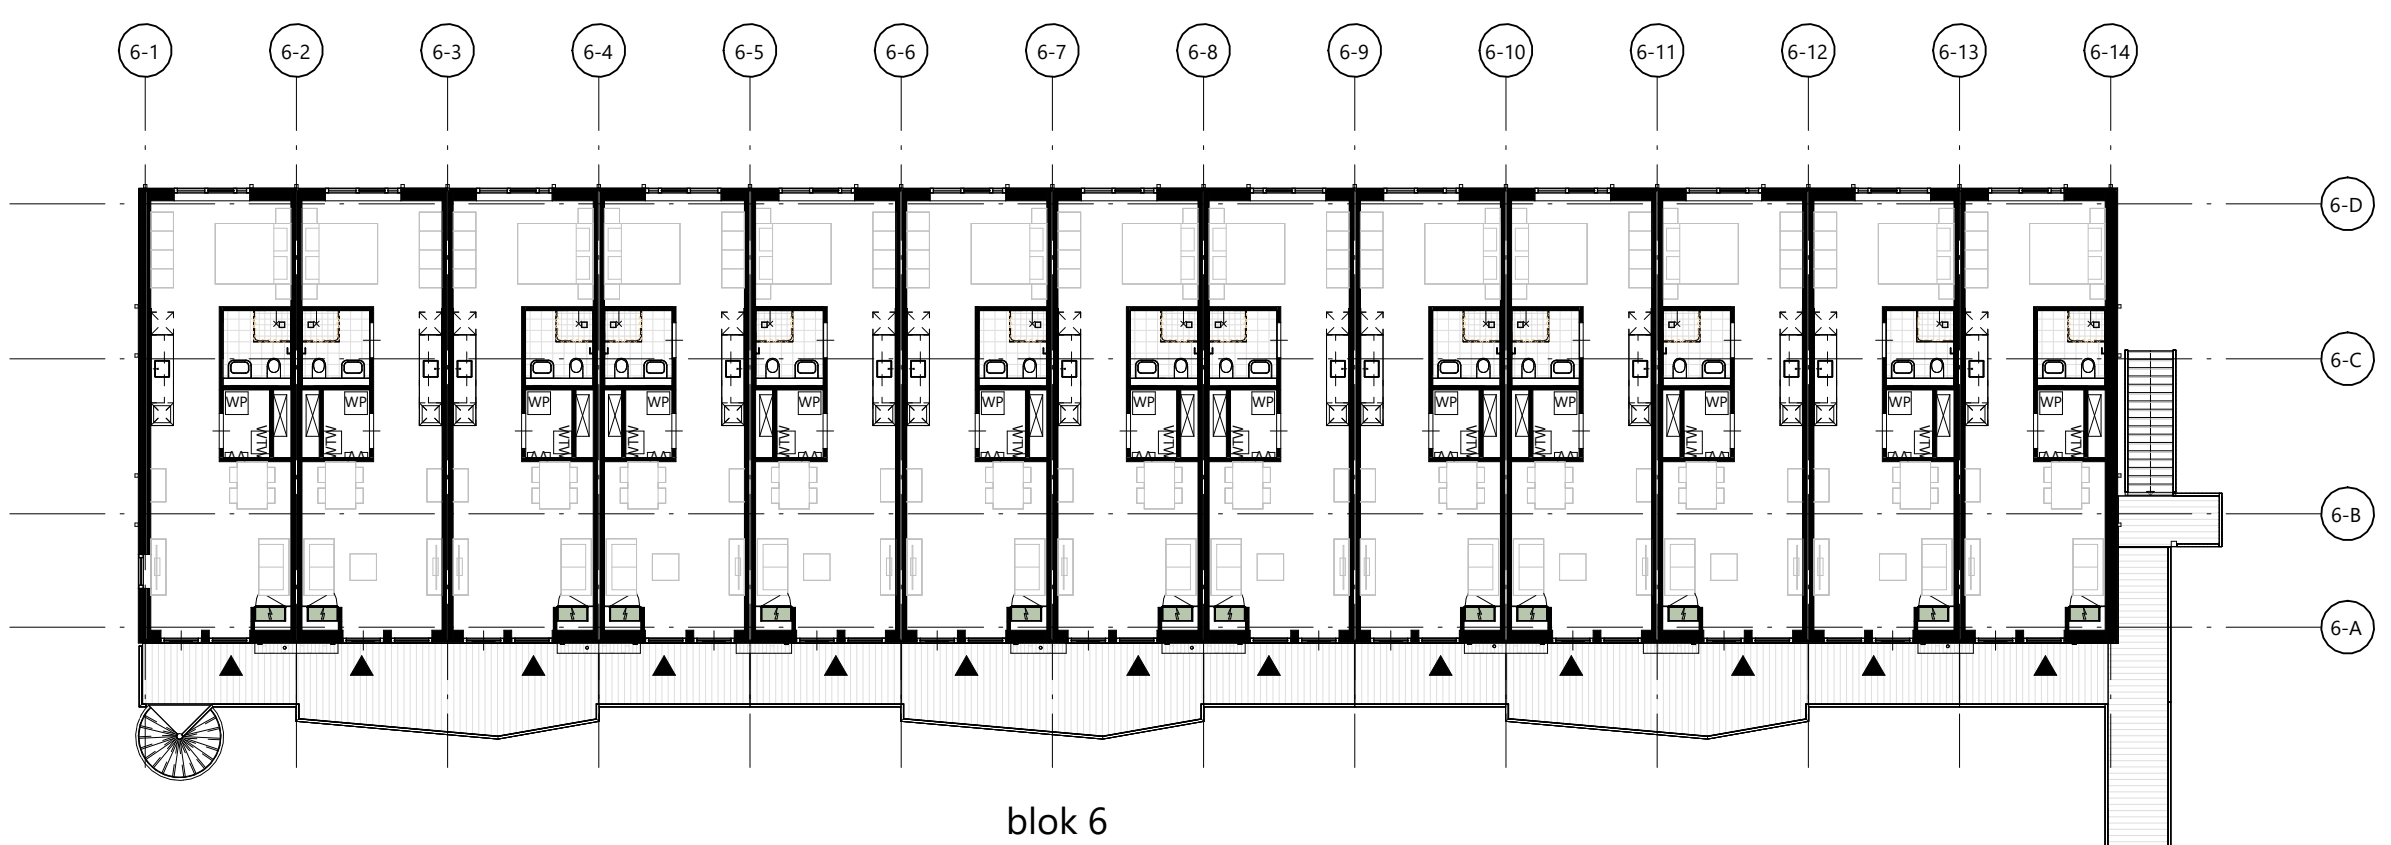


derde verdieping

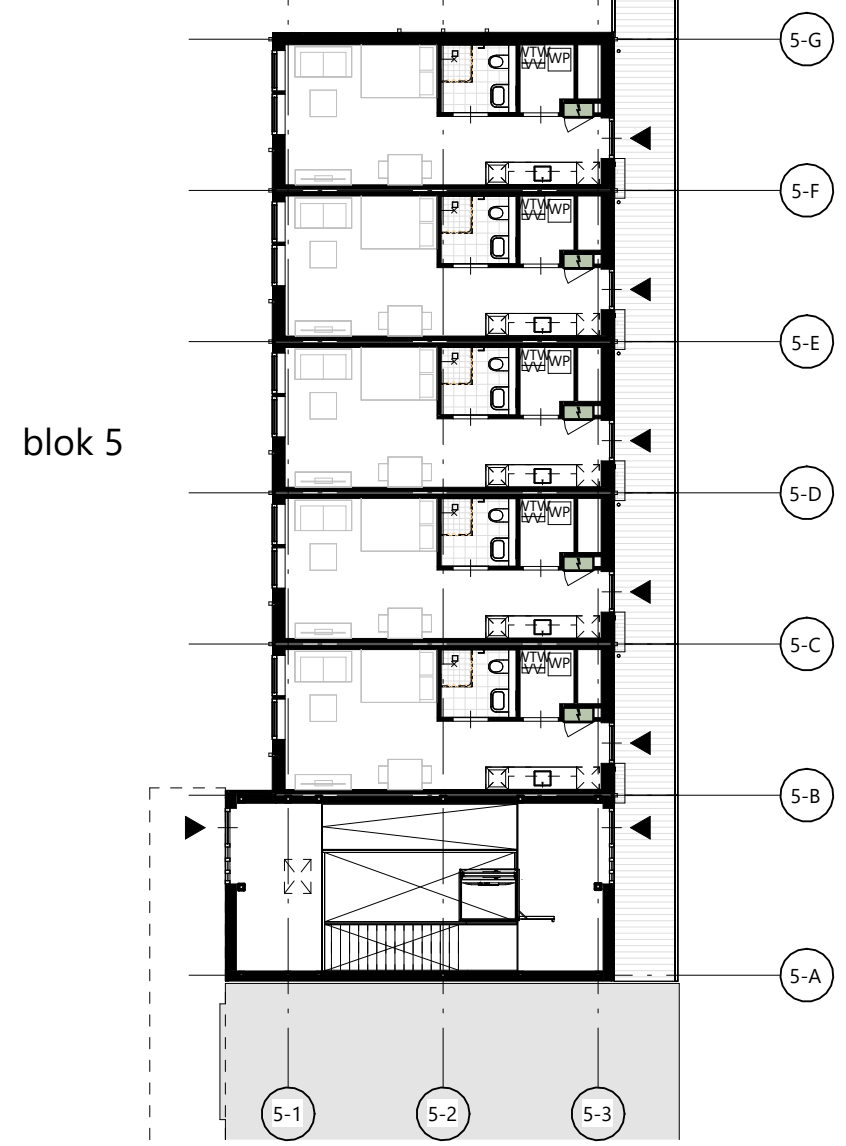


blok 5

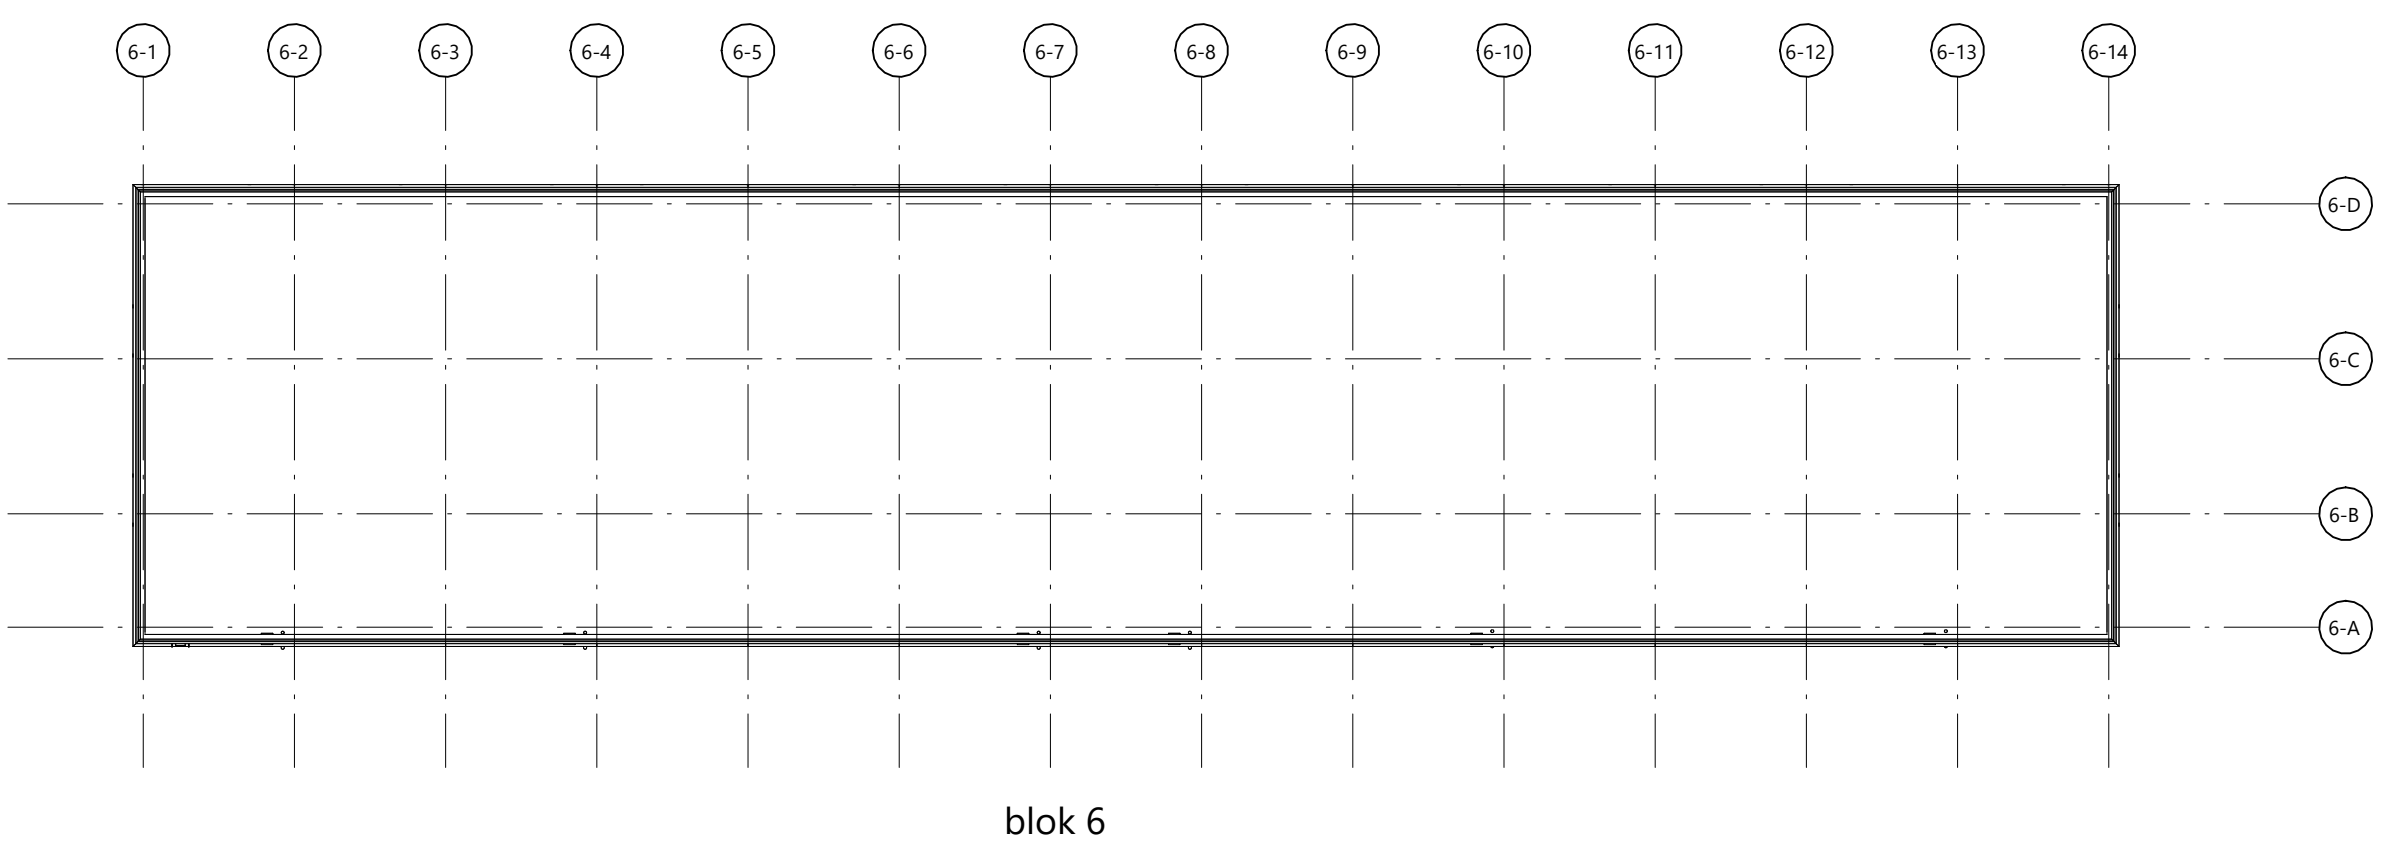

dakverdieping

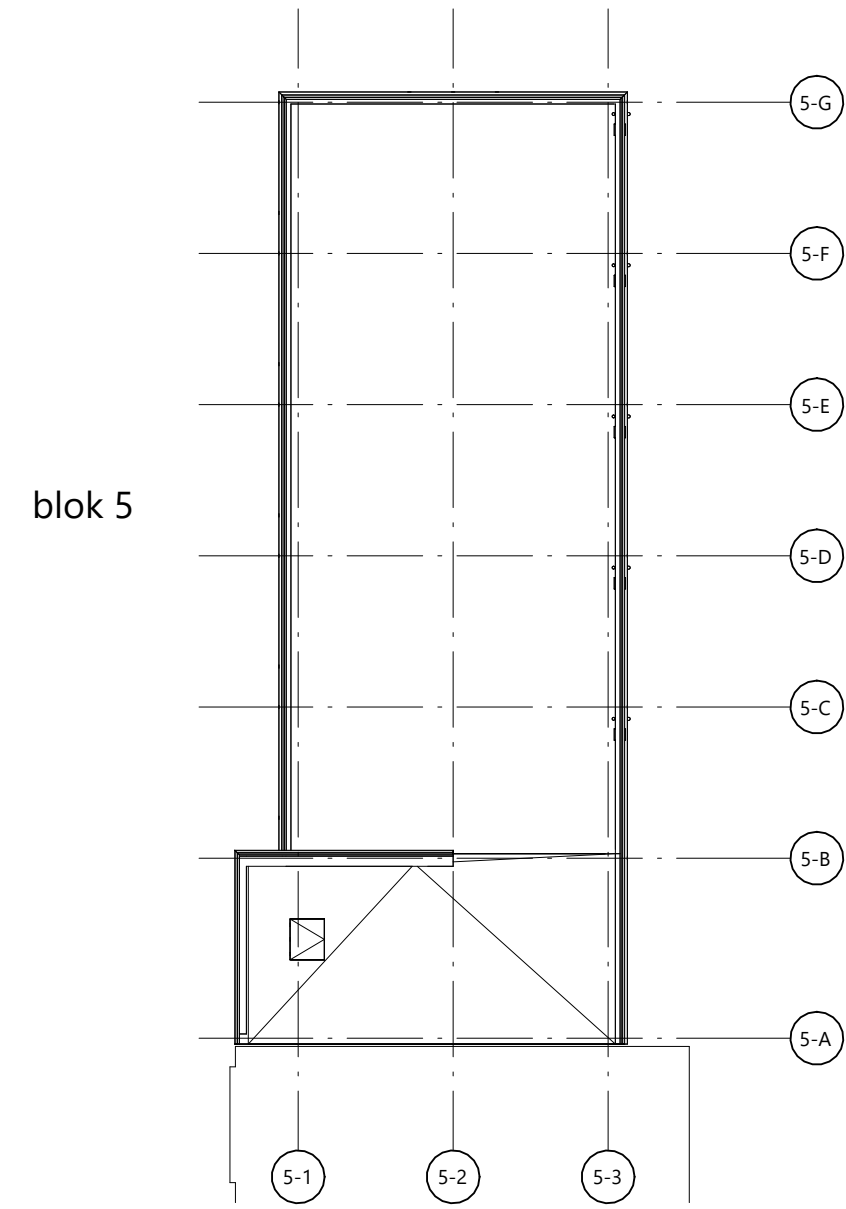

blok 5

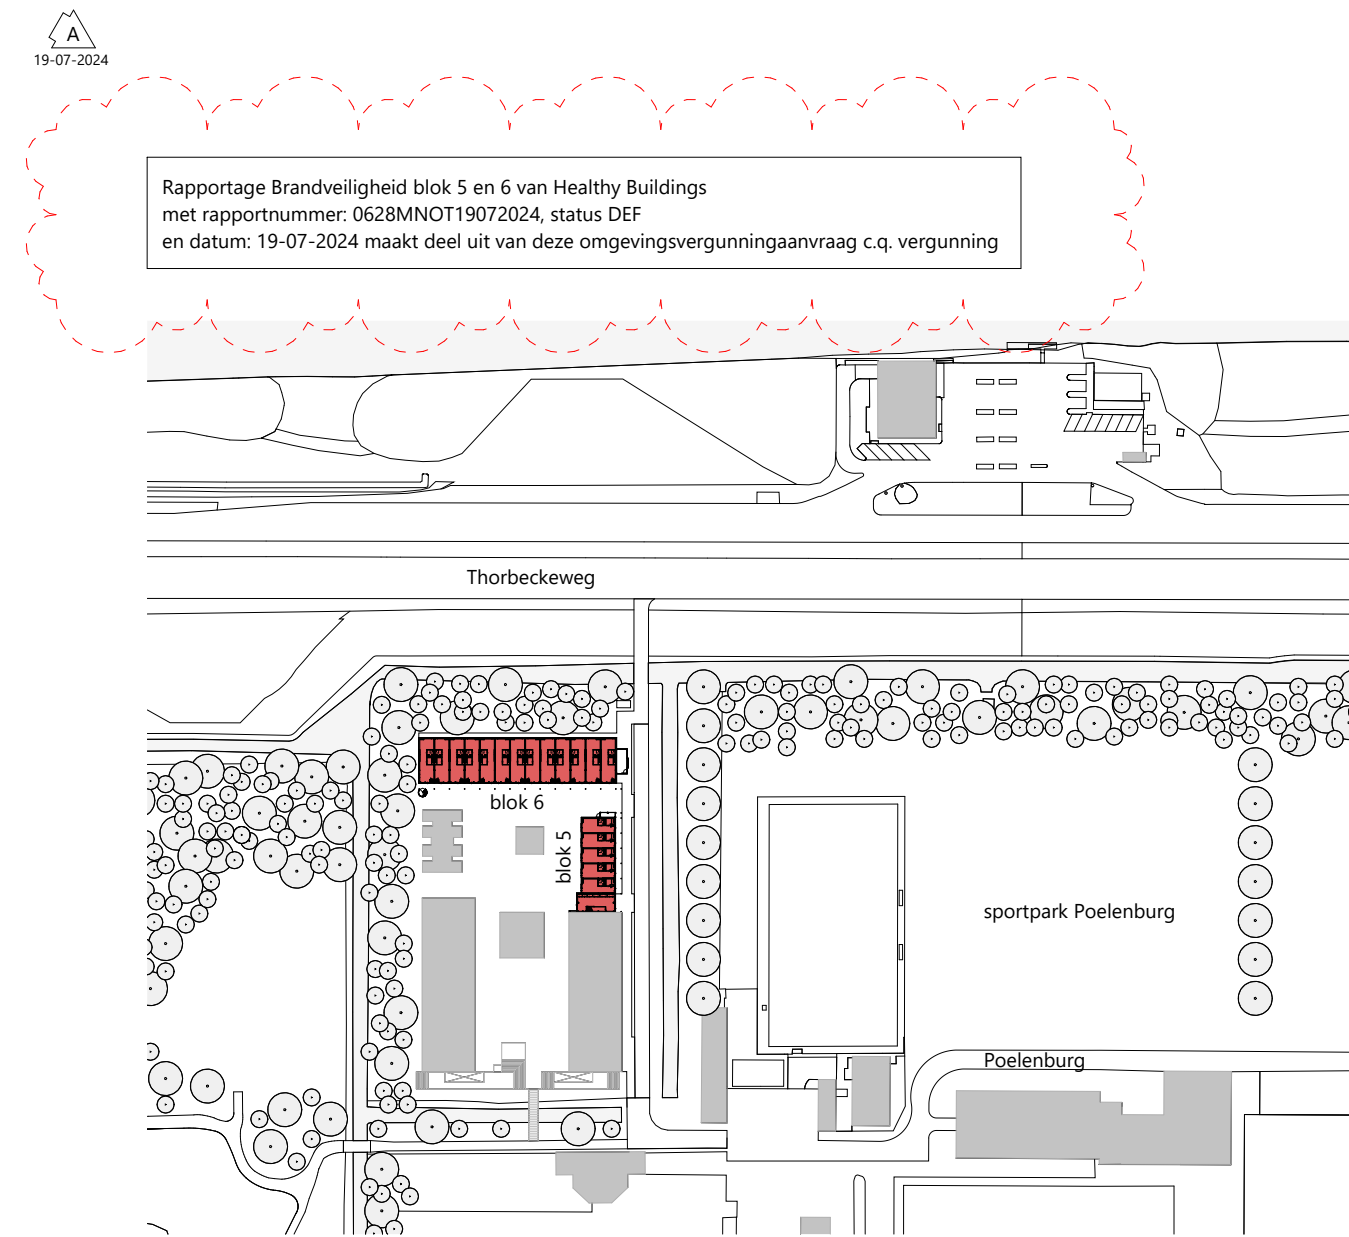

rudy uytenhaak + partners architecten
Jan Evertsenstraat 779
1061XZ, Amsterdam
Nederland
+31 (0)20 305 77 77
arch@uytenhaak.nl
www.uytenhaak.nl

overzichtsplattegronden blok
5 en 6

Project
C306 - Poelenburg

Project adres
Sportpark Poelenburg

Opdrachtgever
Heddes Bouw & Omgeving

Tekeningnummer
2.02-PL00-00

Datum
22-12-2023

Revisie
A: 19-07-2024

Schaal
1:200

Fase
VD

Formaat
A0

Status
concept