



UITBREIDING BESTAANDE BEBOUWING

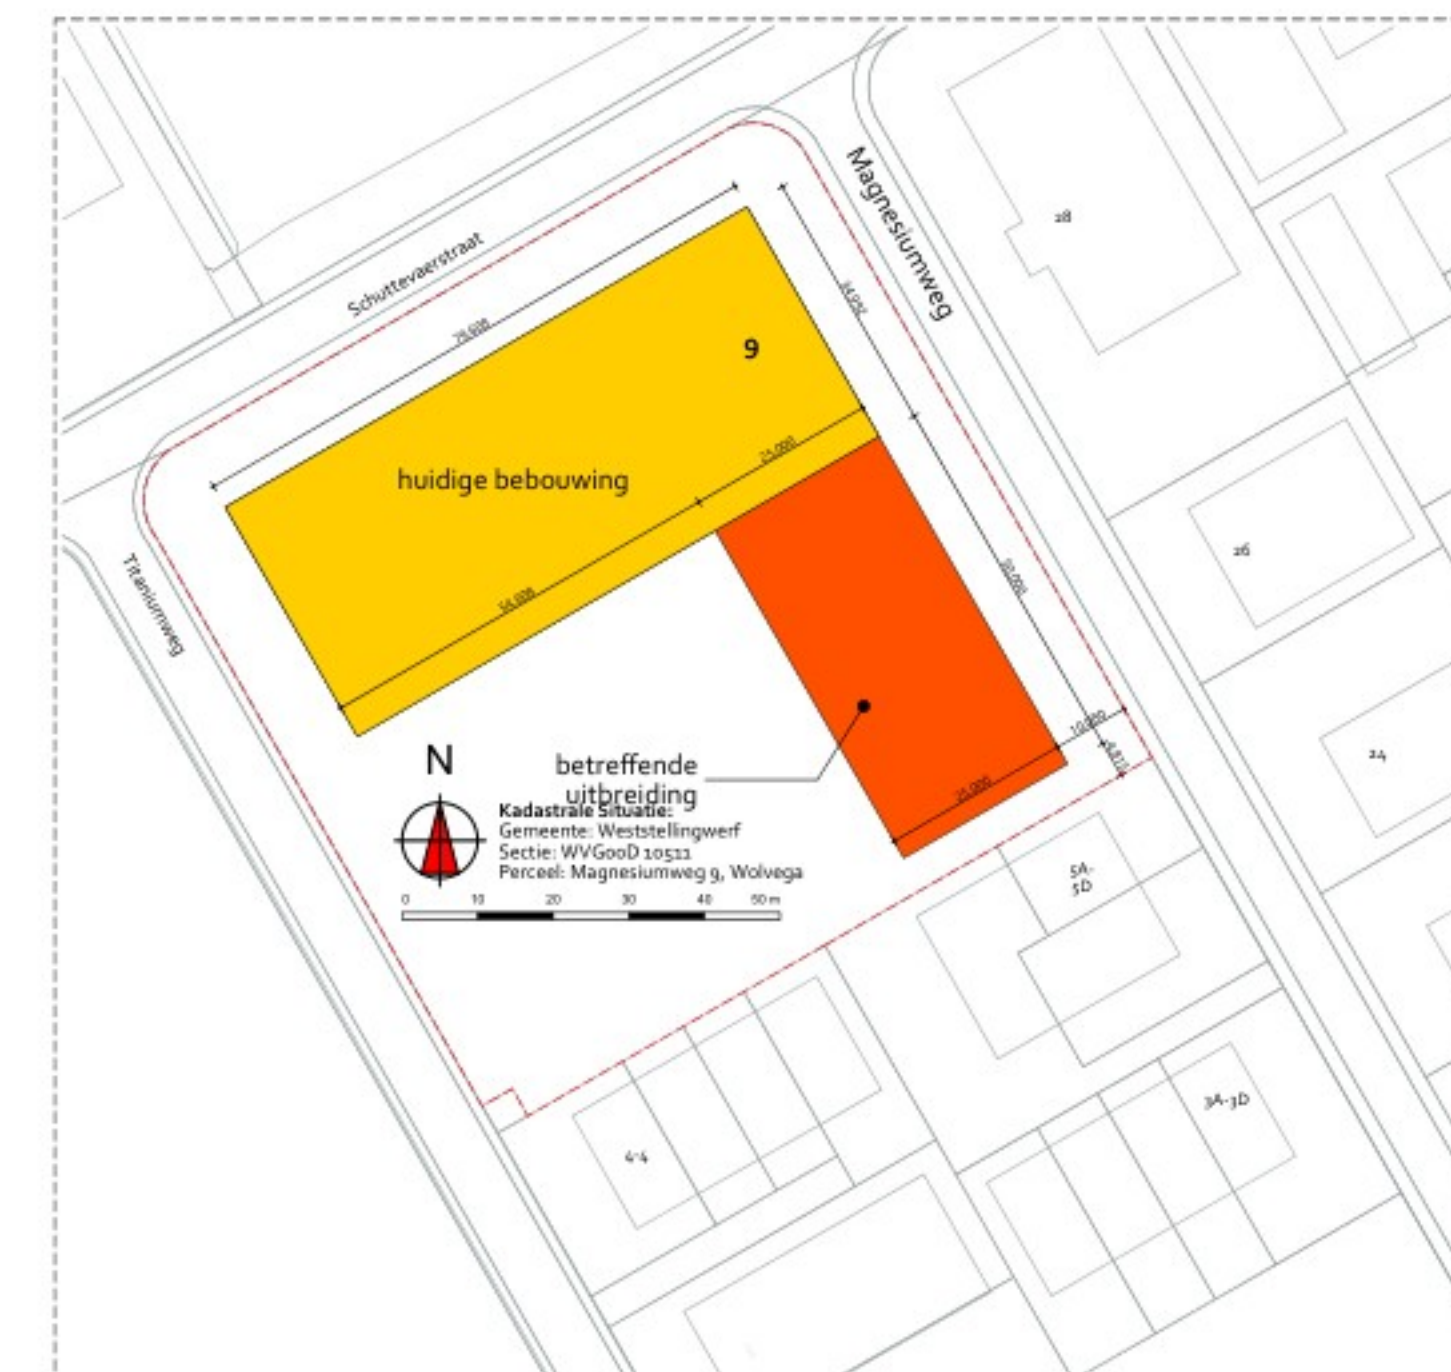

ALLE MAATVOERING IN HET WERK CONTROLEREN

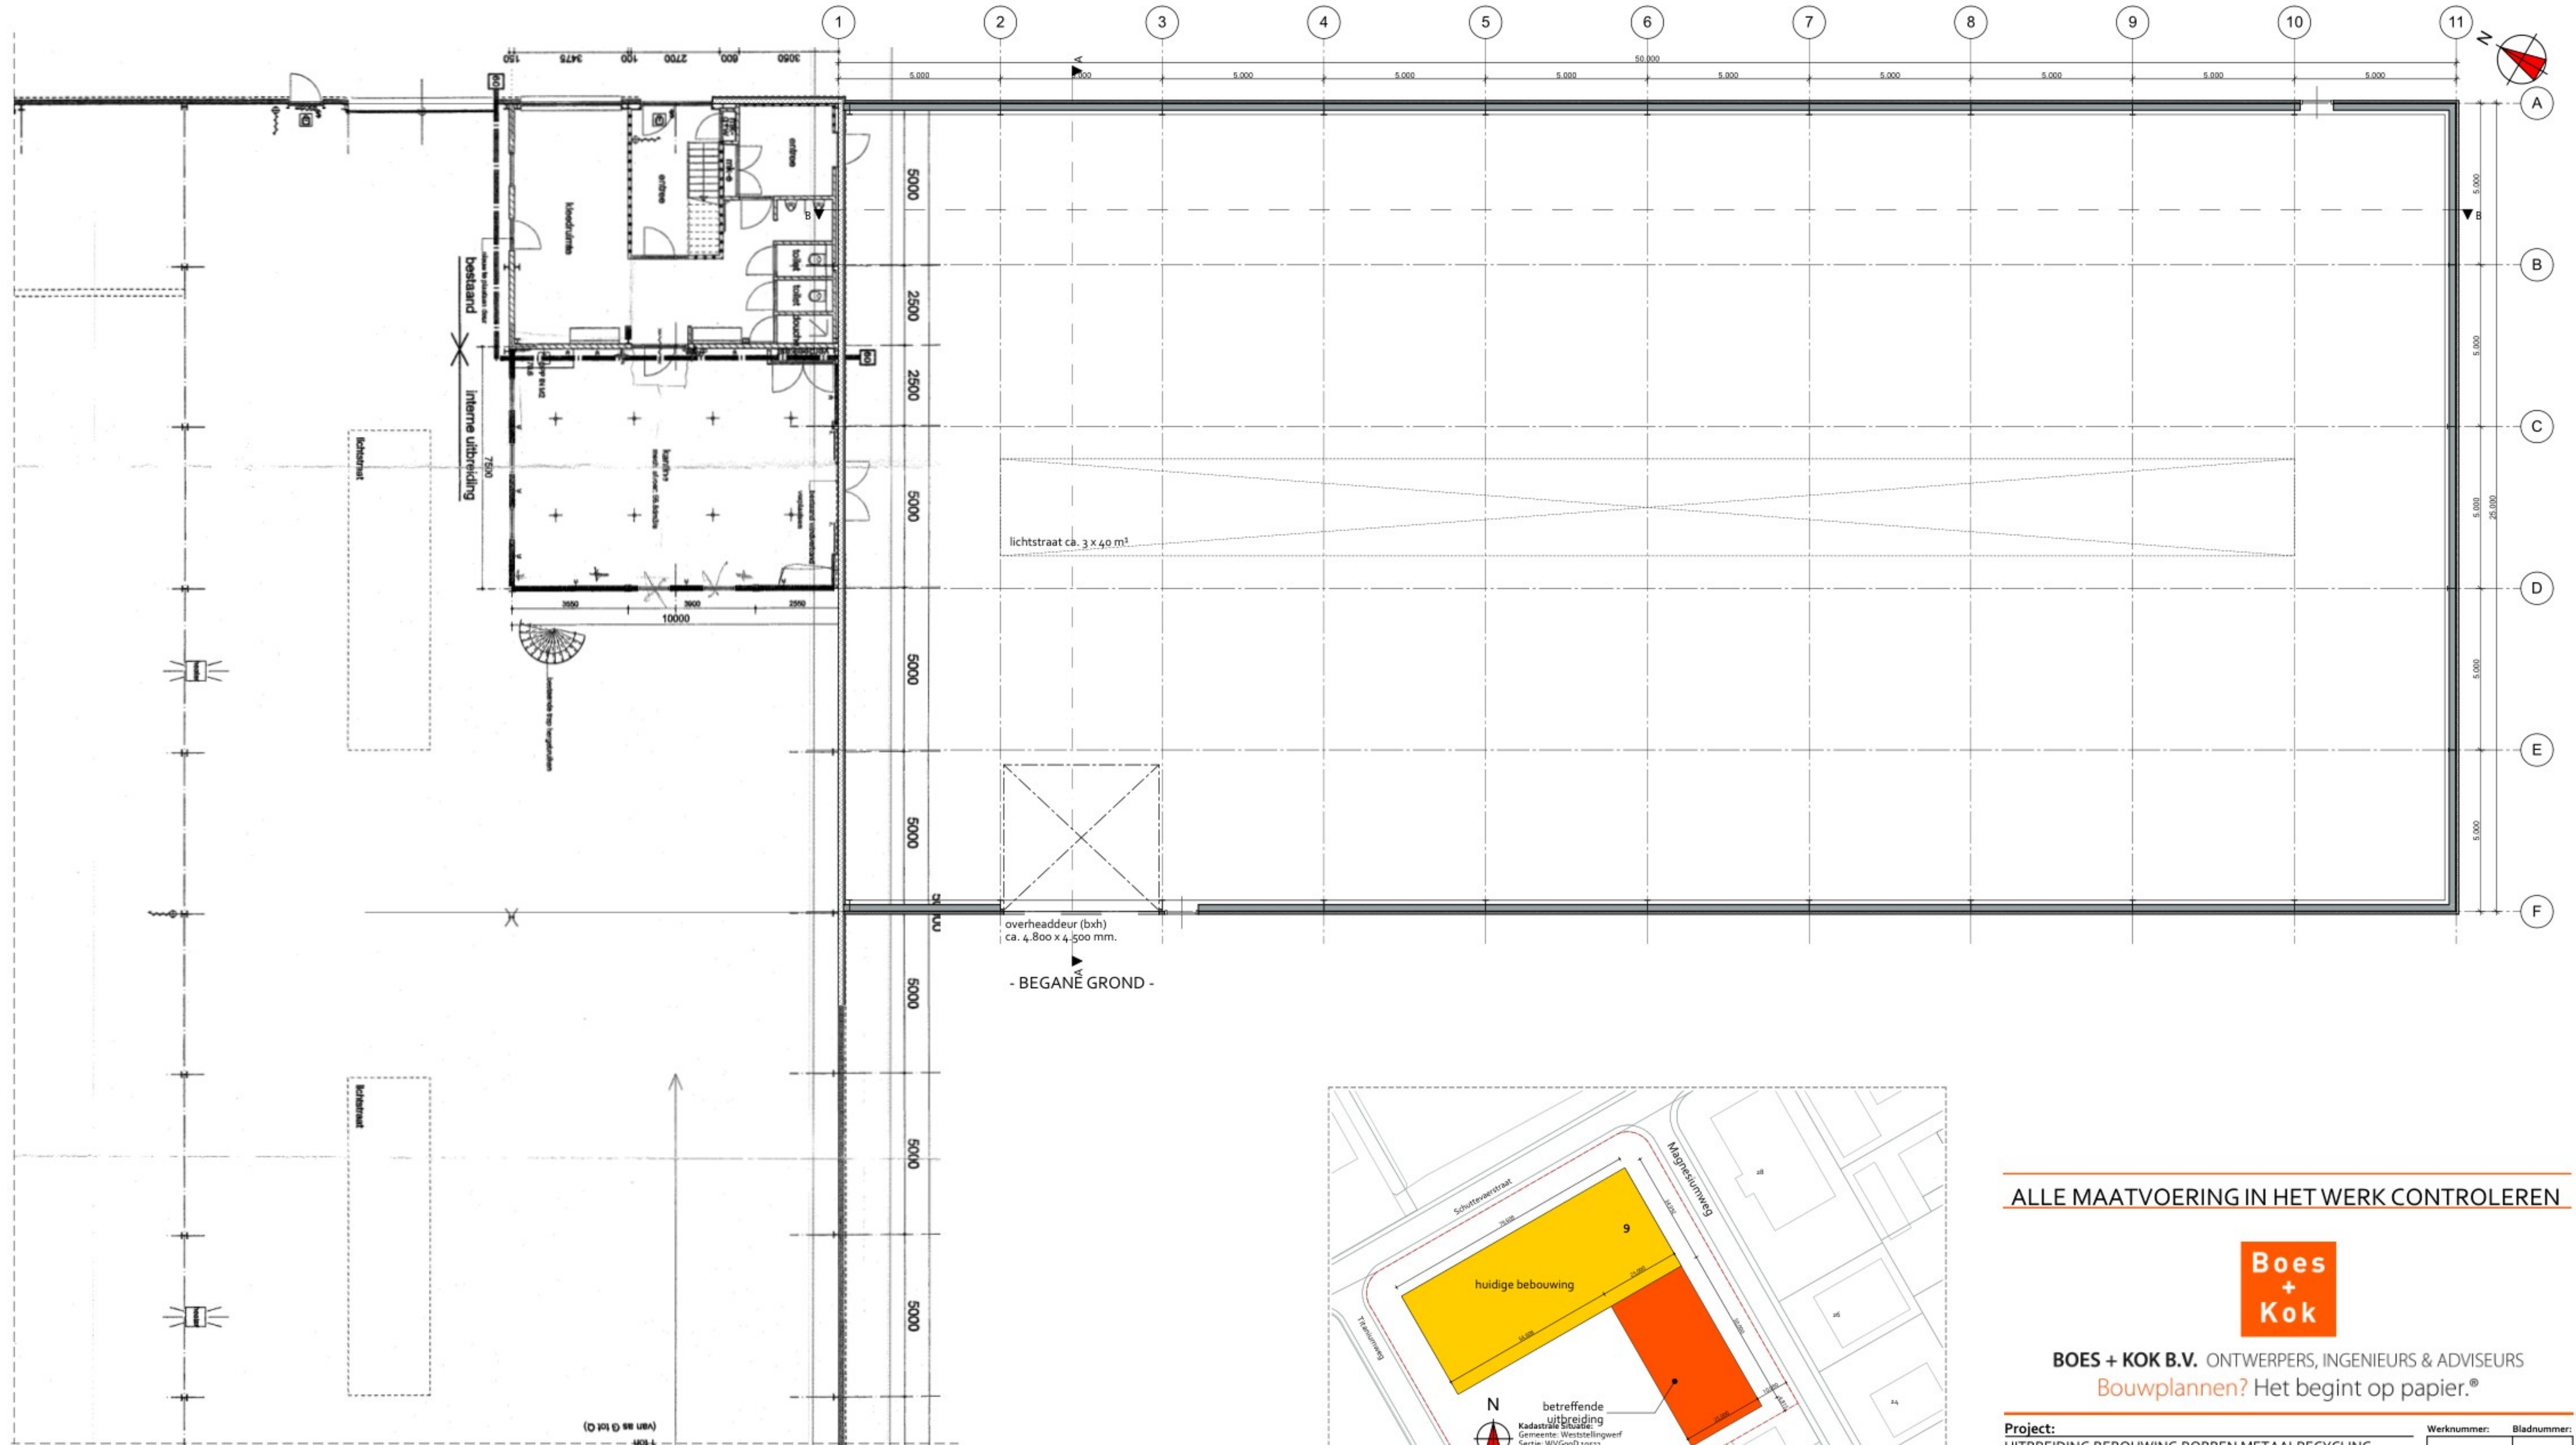

BOES + KOK B.V. ONTWERPERS, INGENIEURS & ADVISEURS
Bouwplannen? Het begint op papier.®

Project: UITBREIDING BEBOUWING ROBBEN METAALRECYCLING	Werknummer: A-22-094	Bladnummer: A-01
Onderdeel: VERBEELING GEW. PLATTEGROND & SITUATIE	Schaal: 1:300, 1:3000	Formaat: A-3
Opdrachtgever: Kampstaal Staalbouw Distriktweg 10 8304 BJ Emmeloord	Status: VOORLOPIG	Fase: SCHETSONTWERP
Lokatie: Magnesiumstraat 9 8472 XM, Wollega	Tekenaar: J. Boes	Email: info@boes-kok.nl
BOES + KOK B.V. boes-kok.nl devergunningmanagers.nl	Wijzigingen: A D B E C F	

Deze ontwerp tekening is vervaardigd ter bestudering van het beoogde project met het oog op de aanvraag van een vergoeding. Het betreft hier geen uitvoering / werktekening, het is aan de opdrachtgever / uitvoerder aan te zien of deze tekening kan worden gebruikt voor het beoogde project. De afbeelding is niet bedoeld als tekening voor het beoogde project. Het is aan de opdrachtgever / uitvoerder aan te zien of deze tekening kan worden gebruikt voor het beoogde project. De afbeelding is niet bedoeld als tekening voor het beoogde project. Het is aan de opdrachtgever / uitvoerder aan te zien of deze tekening kan worden gebruikt voor het beoogde project.

MAGNESIUMWEG 9, WOLLEGA

Toelichting grondslagen

In dit document kunt u secties vinden die onleesbaar zijn gemaakt. Deze informatie is achterwege gelaten op basis van de Wet open overheid (Woo). De letter die hierbij is vermeld correspondeert met de bijbehorende grondslag in onderstaand overzicht.

J Art. 5.1 lid 2 sub e

Het belang van de openbaarmaking van deze informatie weegt niet op tegen het belang van de eerbiediging van de persoonlijke levenssfeer van betrokkenen