

**palen DPA ø410
ppn 16.5 - NAP**

**maailveld ca. +2
paallengte ca. 18.5 m**

funderingsbalk op palen

**bestaand geogrid
onaangetast**


**bestaand geogrid
onaangetast**

kanaalplaat 200

**koppelingen damwand met
nieuwe fundering 5x**


Begane grond vloer

steunen damwanden NTB

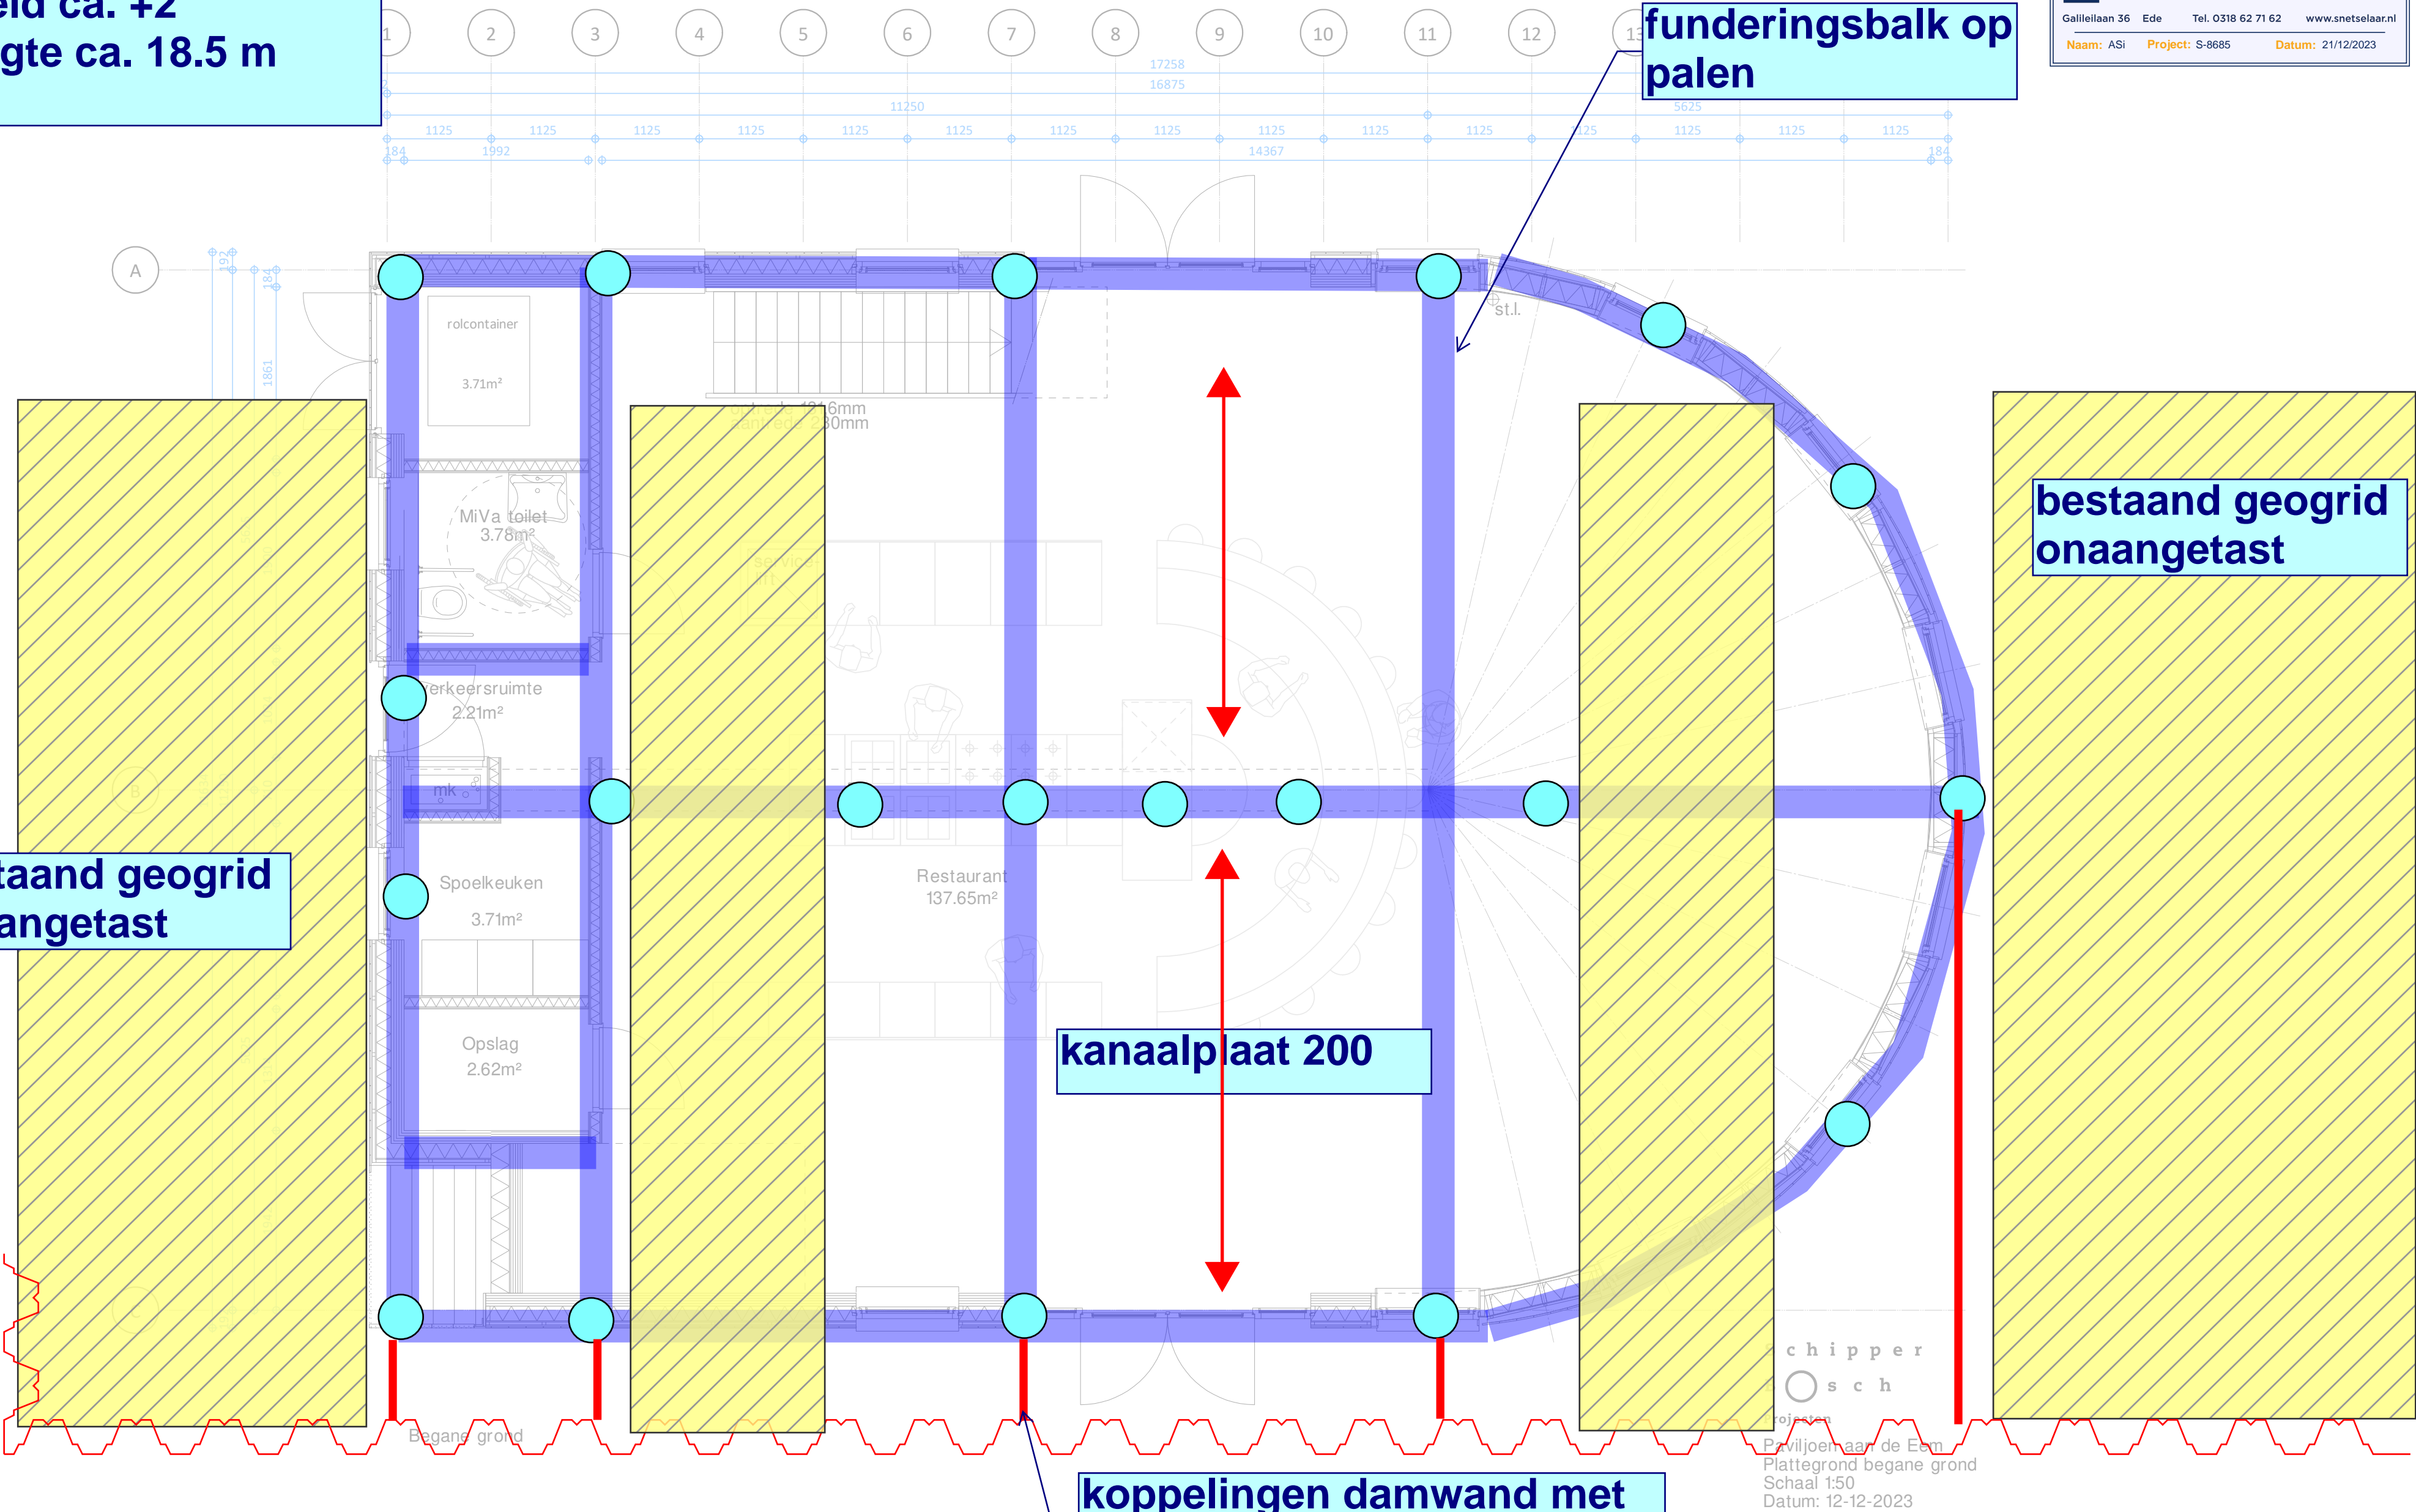

chipper
sch

Projecten
Perijljoen aan de Eem
Plattegrond begane grond
Schaal 1:50
Datum: 12-12-2023

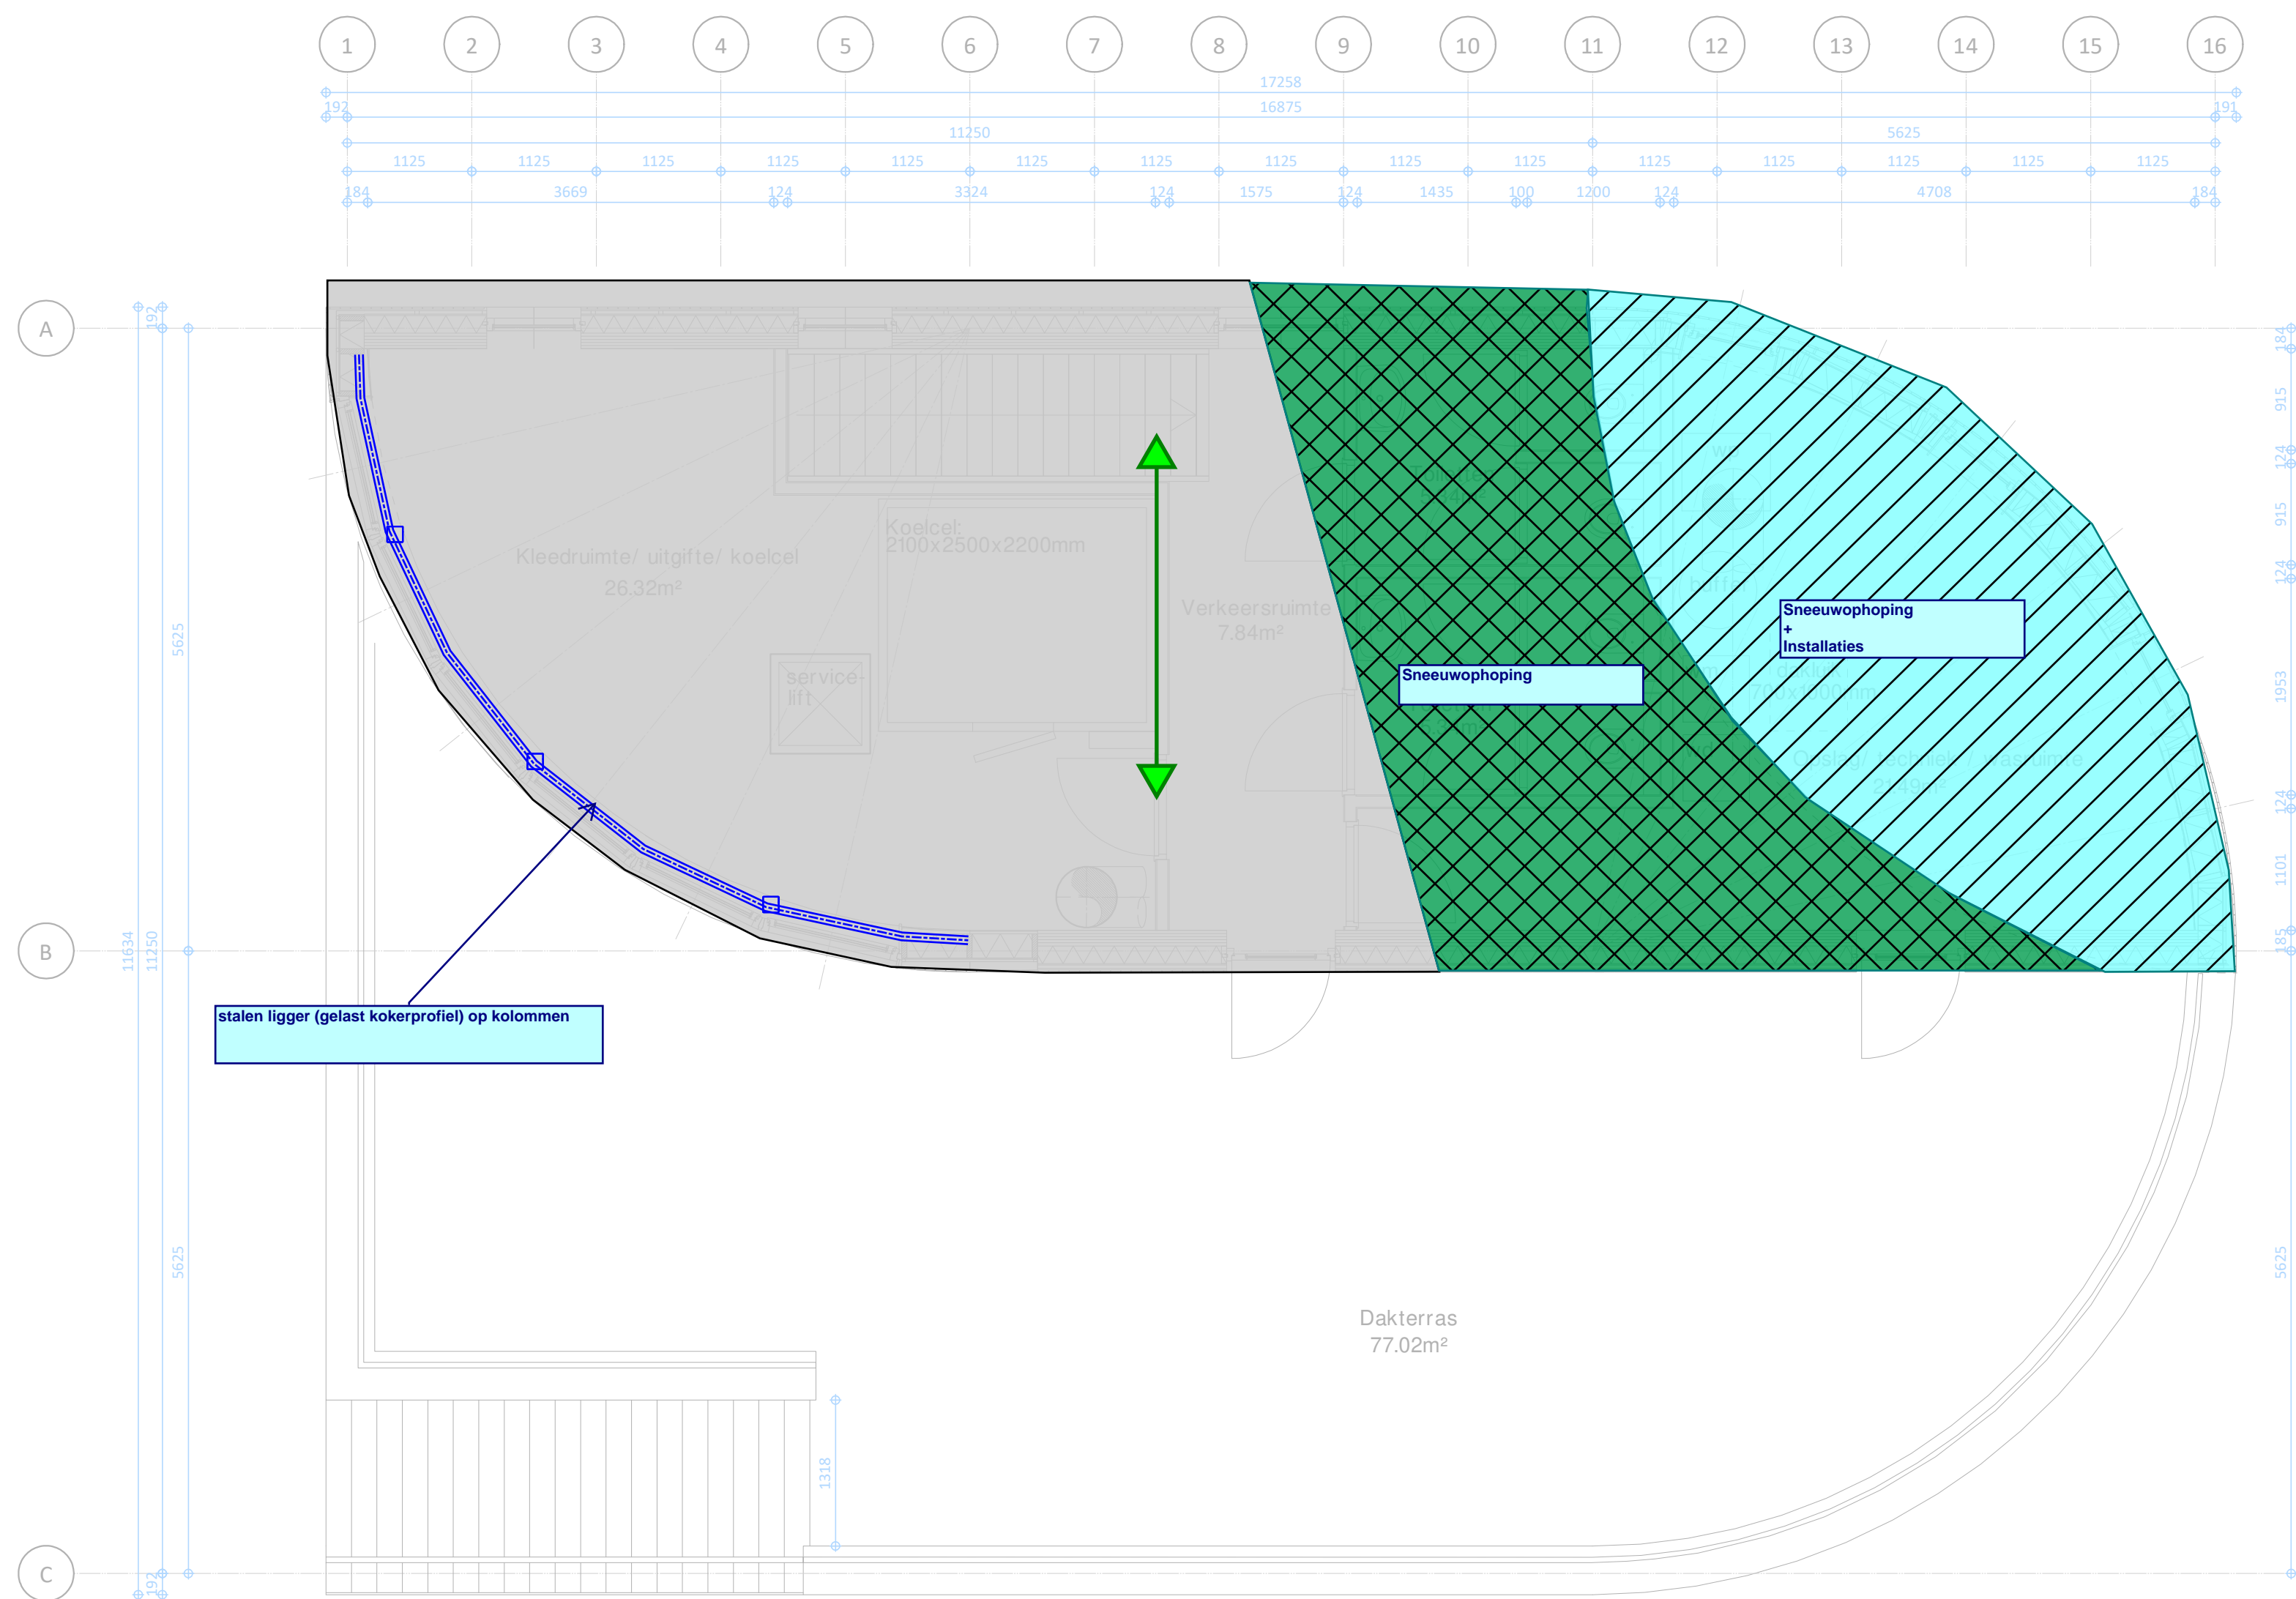


Verdieping 3450+

Schipper
Bosch
Projecten
Paviljoen aan de Eem
Plattegrond verdieping
Schaal 1:50
Datum: 12-12-2023



CLT vloer 150 mm
veranderlijke belasting 2 kN/m²
sneeuwophoping 1,4 kN/m²
tpv schoorsteen
veranderlijke belasting 3 kN/m²

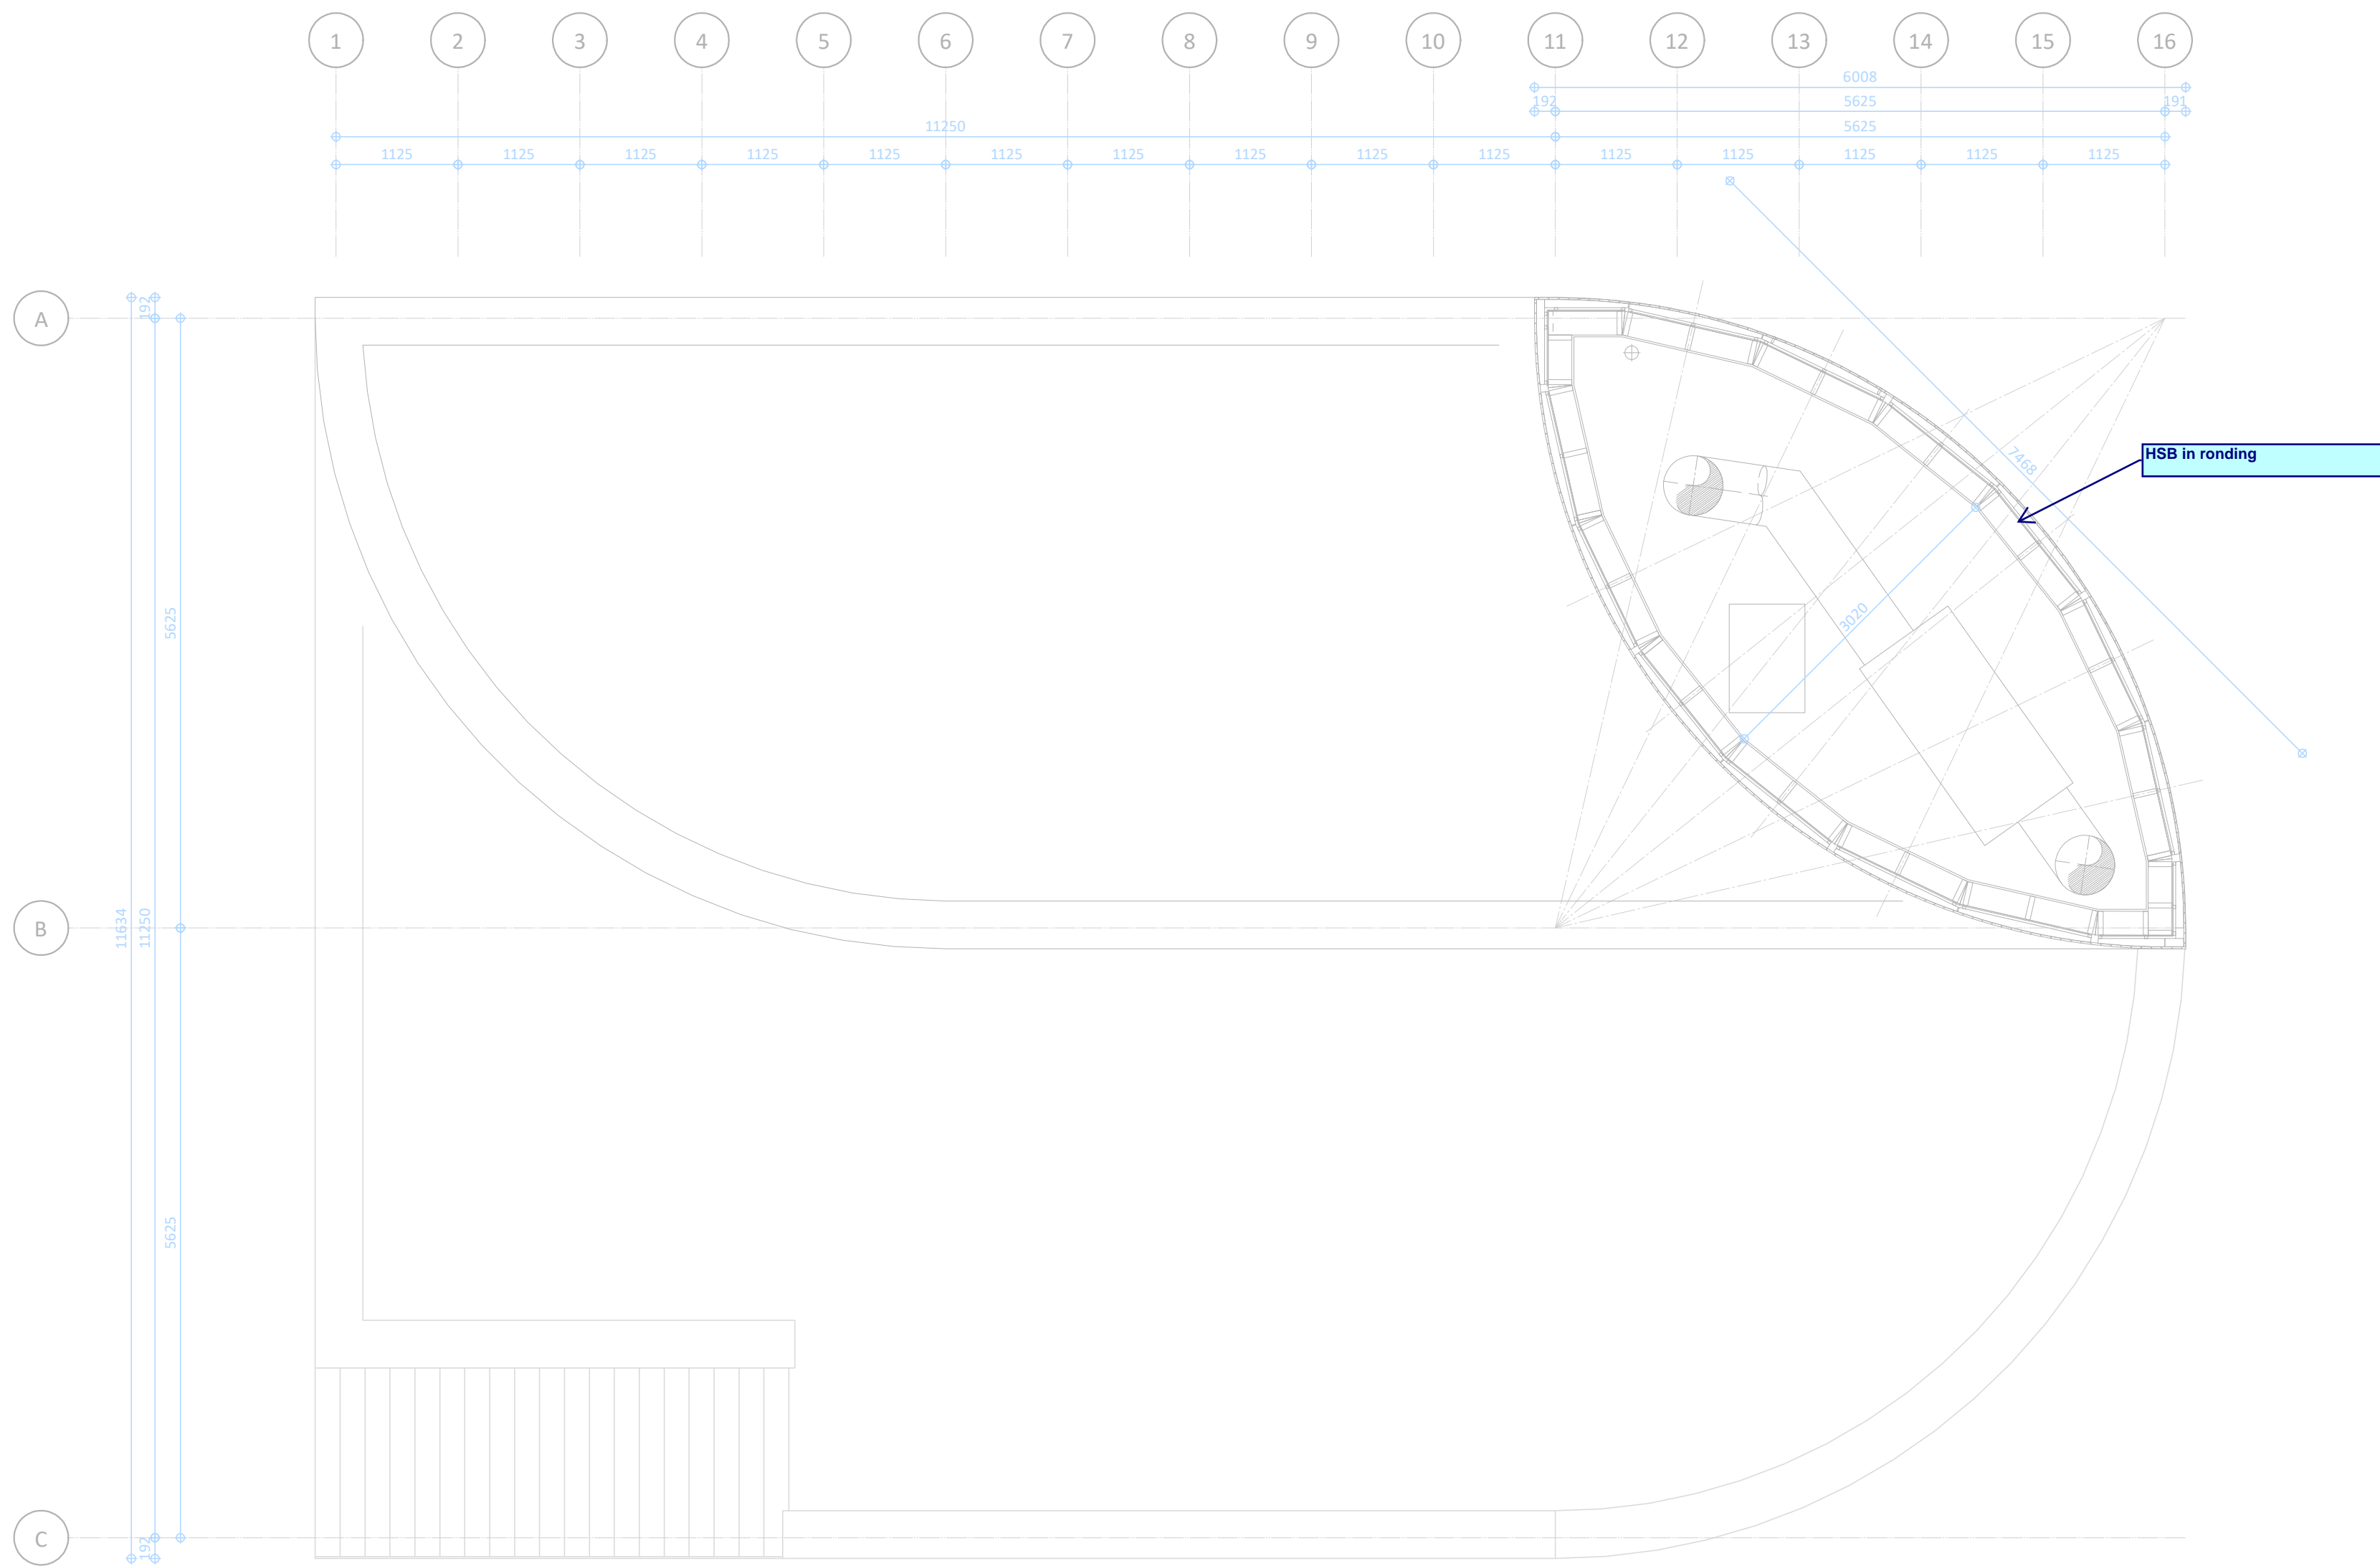

Dak

Schipper

B o s c h

Projecten

Paviljoen aan de Eem
Plattegrond Dak/ schoorsteen
Schaal 1:50
Datum: 12-12-2023