


Voorgevel berging


Achtergevel berging

Rechter zijgevel berging

Linker zijgevel berging

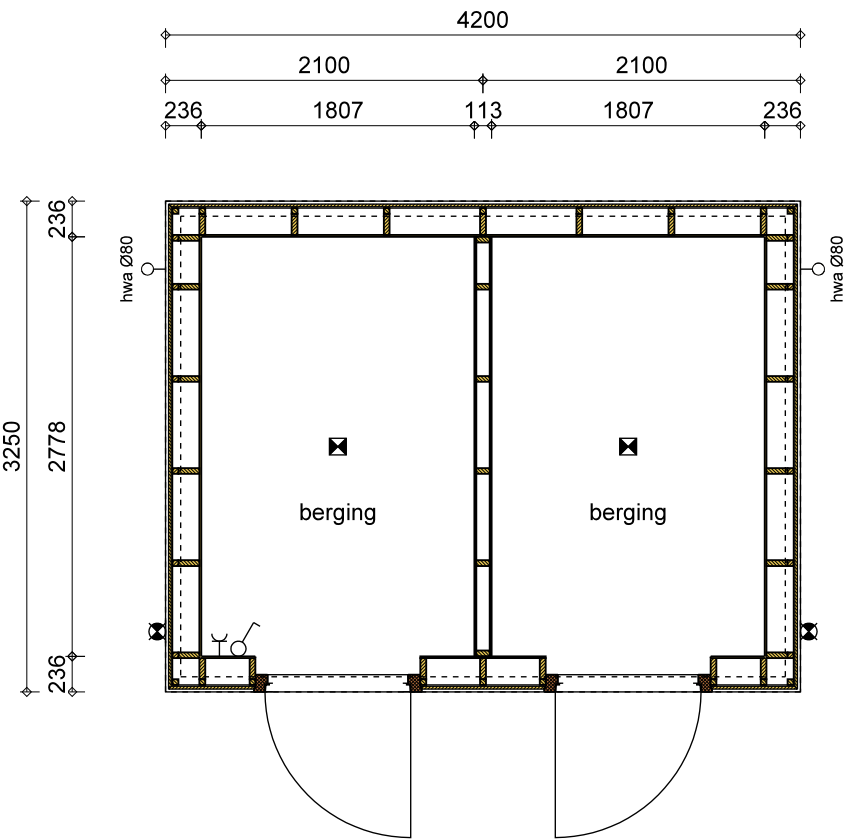

Plattegrond berging

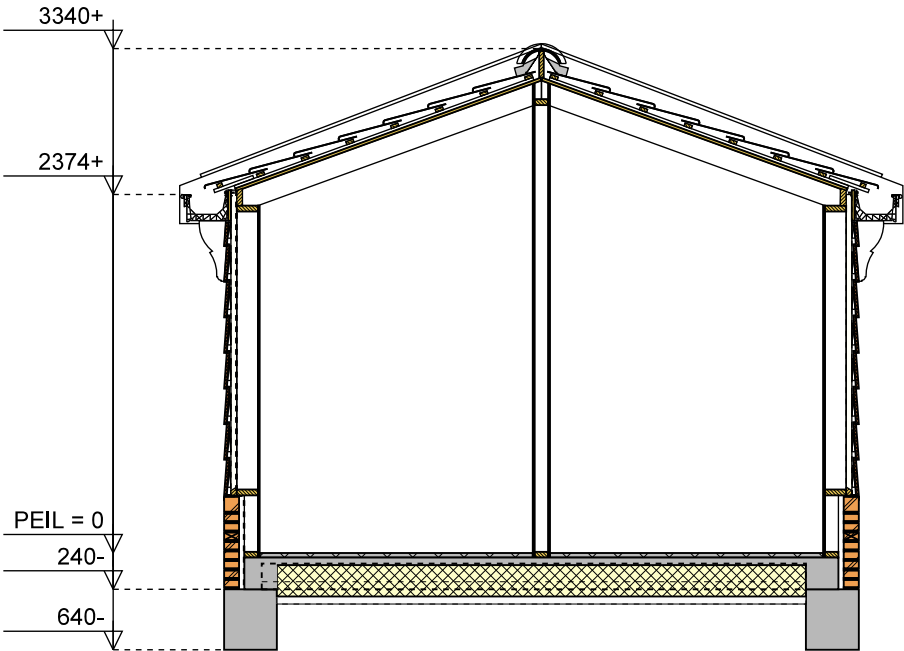


Doorsnede berging

| Renvooi kleuren en materialen berging type A en B | | | | | |
|---|-------------------------|----------------------------|-------------------|------------------------|-------------|
| Plint | Gevelsteen waal formaat | Rood/bruin volgens monster | Bekleding berging | Hout (potdeksel delen) | Zwart |
| Windveer | Hout | RAL 9001 | Kozijnen berging | Hout | RAL 9001 |
| Lijsten | Hout | RAL 9001 | Deur berging | Hout | Zwart |
| Goot | Hout | RAL 9001 | Dak hellend | o.v.h. pan | Rood/oranje |

| | | | | | |
|-----------|--------------|--|--|--|--|
| gewijzigd | A 22-05-2023 | | | | |
|-----------|--------------|--|--|--|--|

| | |
|---------------|---|
| project | 14 woningen Zuideinde 83 te Westzaan |
| opdrachtgever | KPO Ontwikkeling |
| omschrijving | Aanvraag omgevingsvergunning Berging type A en B |

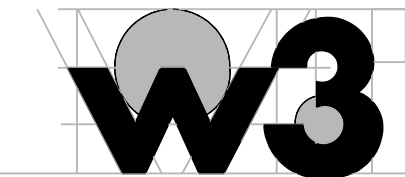

ARCHITECTEN EN INGENIEURS BV

Wagengouw 12
1151 EG Broek in Waterland
tel. 020-4031391
www.w3architecten.nl
email:w3@wadman.nl

| | | | |
|----------|-------------|-------|------------|
| refs | 18107-blok1 | | |
| schaal | 1:50 | | |
| getekend | JKB | datum | 11-04-2023 |

| | | | |
|------|-------|----------|---------|
| werk | 18107 | tekening | A-AO-03 |
|------|-------|----------|---------|