




Voorgevel


Achtergevel

Rechter zijgevel


Linker zijgevel

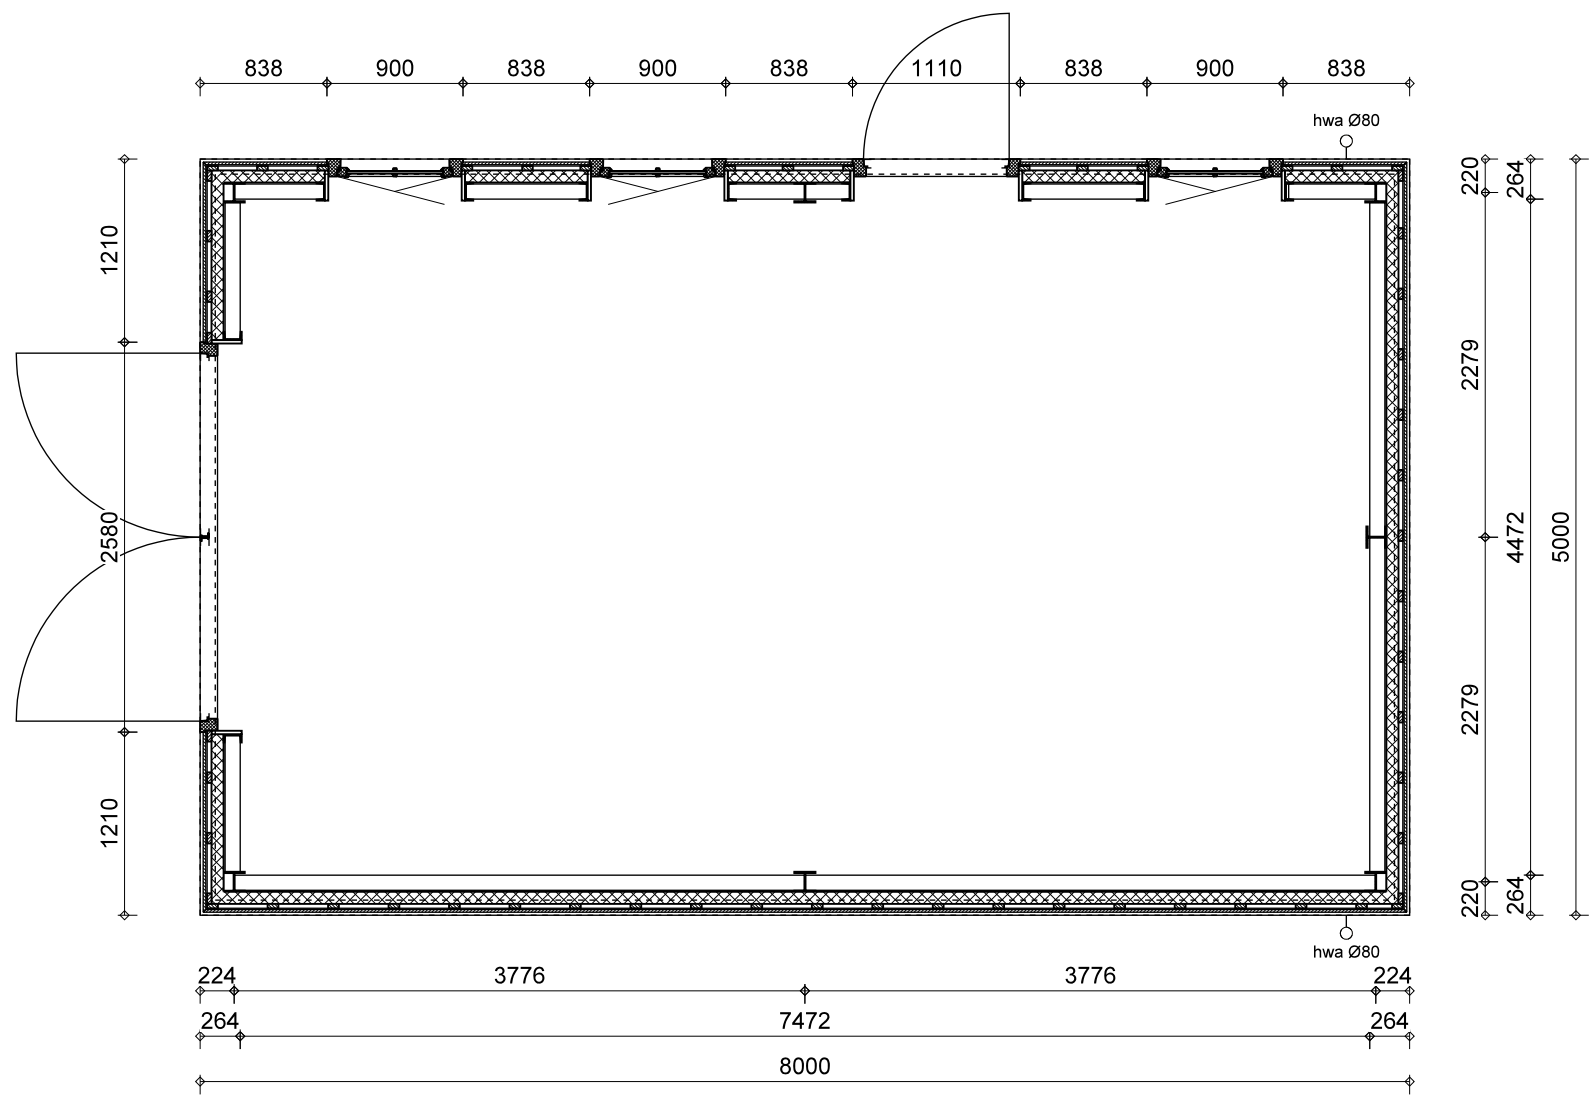


Plattegrond

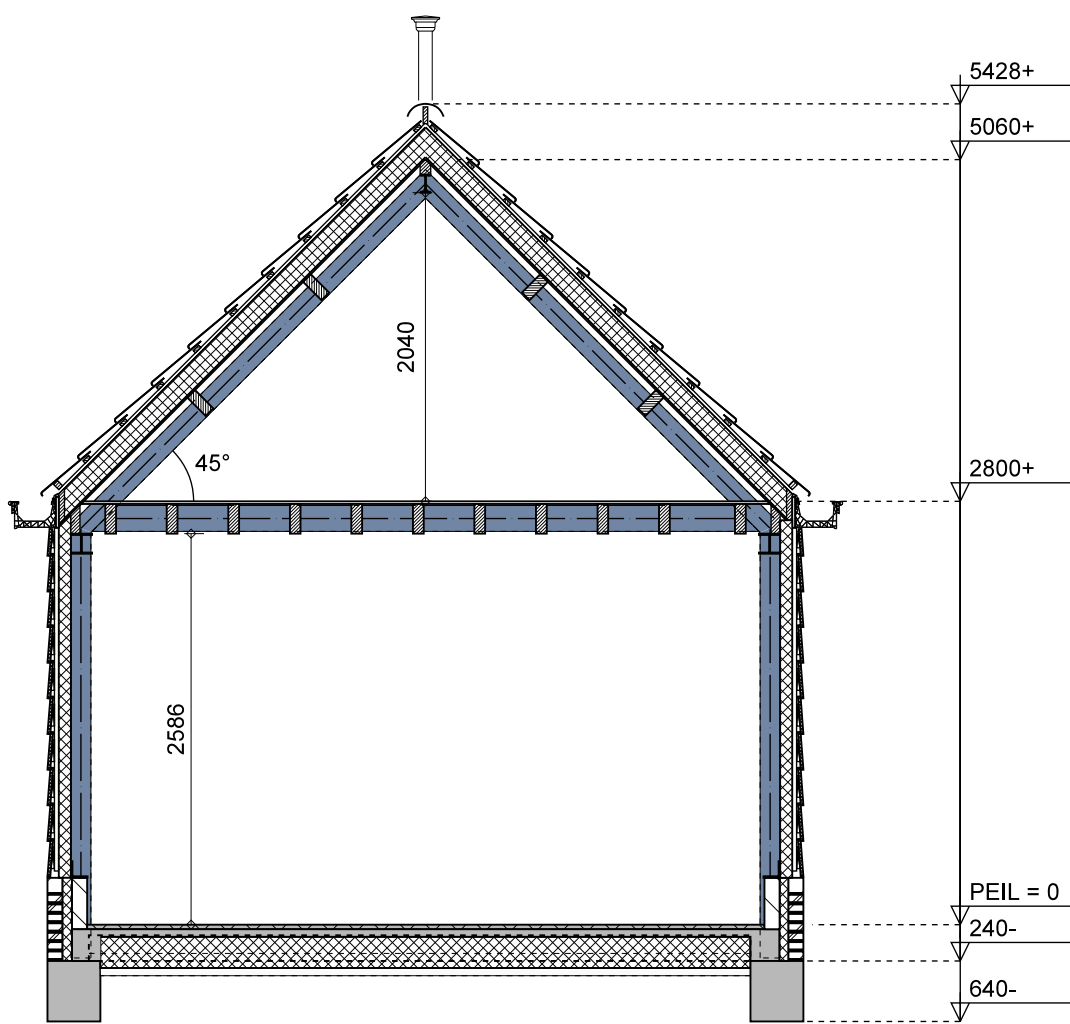


Doorsnede

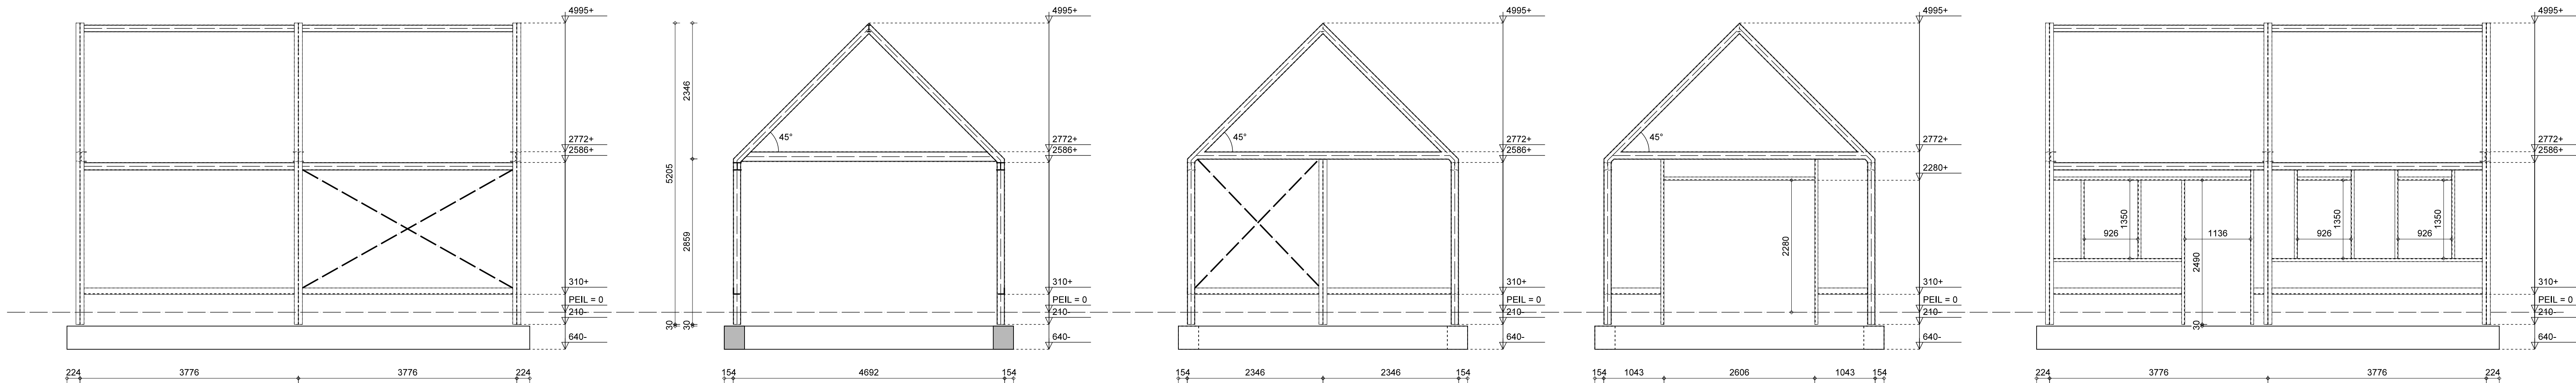

Palenplan

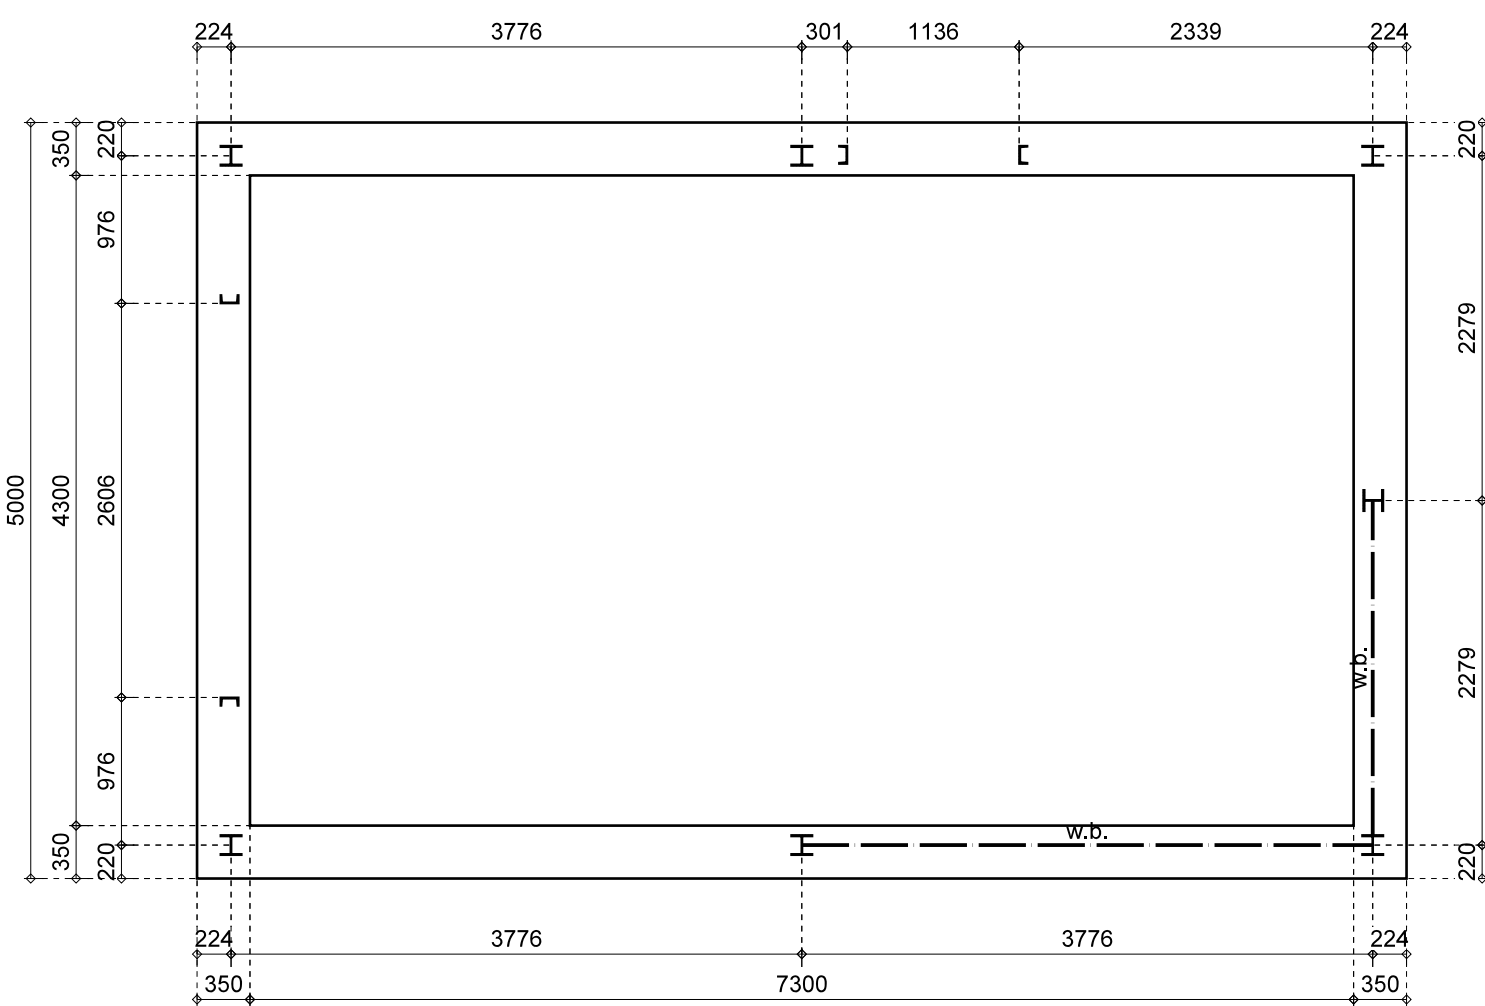

Fundering

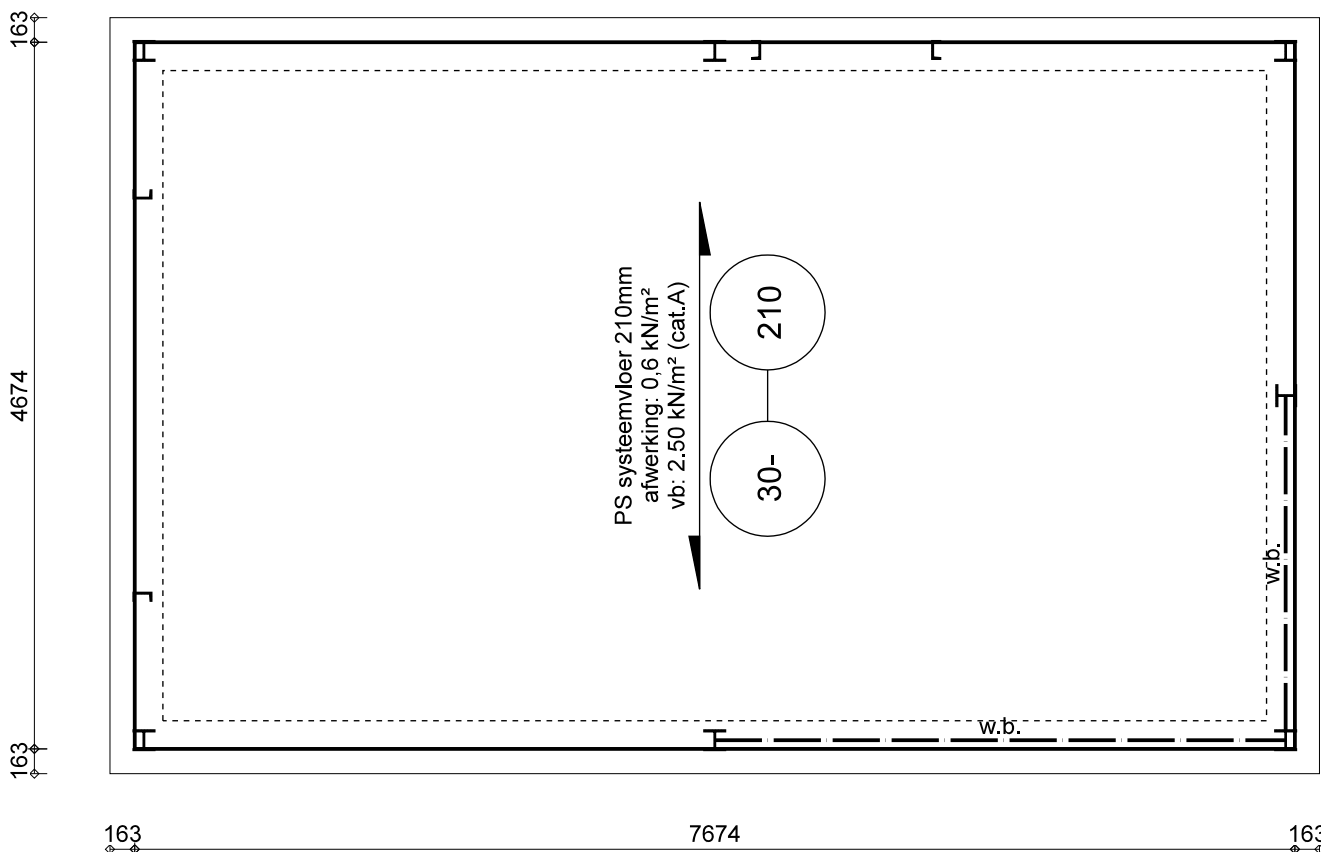

Begane grondvloer

Renvooi kleuren en materialen schuur					
Plek	Gevelsteen witte korrel	Roodbruin volgens monster	Wandsteen	Hout	RAL 9001
Gevelbedekking	Hout (gevelsteen veld)	Zwart	Daar-inhoud	Daar-inhoud	Daar-inhoud
Kuipen	Hout	RAL 9001	Daar-inhoud	Kuipen	RAL 9001
Ramen	Hout	Zwart	Daar-inhoud	Hout	RAL 9001
Deuren	Hout	Zwart	Daar-inhoud	Hout	RAL 9001

project	14 woningen Zuidende 83 te Westzaan
opdrachtgever	KPO Ontwikkeling
omvang	Aanvraag omgevingsvergunning Definitief ontwerp vrijstaande garage/berging

Wageningen 12 1151 EG Broek in Waterland tel. 020-4031391 www.w3architecten.nl email w3@w3man.nl	W3 ARCHITECTEN EN INGENIEURS BV	W3 18107-architect schaal 1:50 getekend JPB werk 18107 18107 AO-01
--	------------------------------------	--