




Begane grondvloer

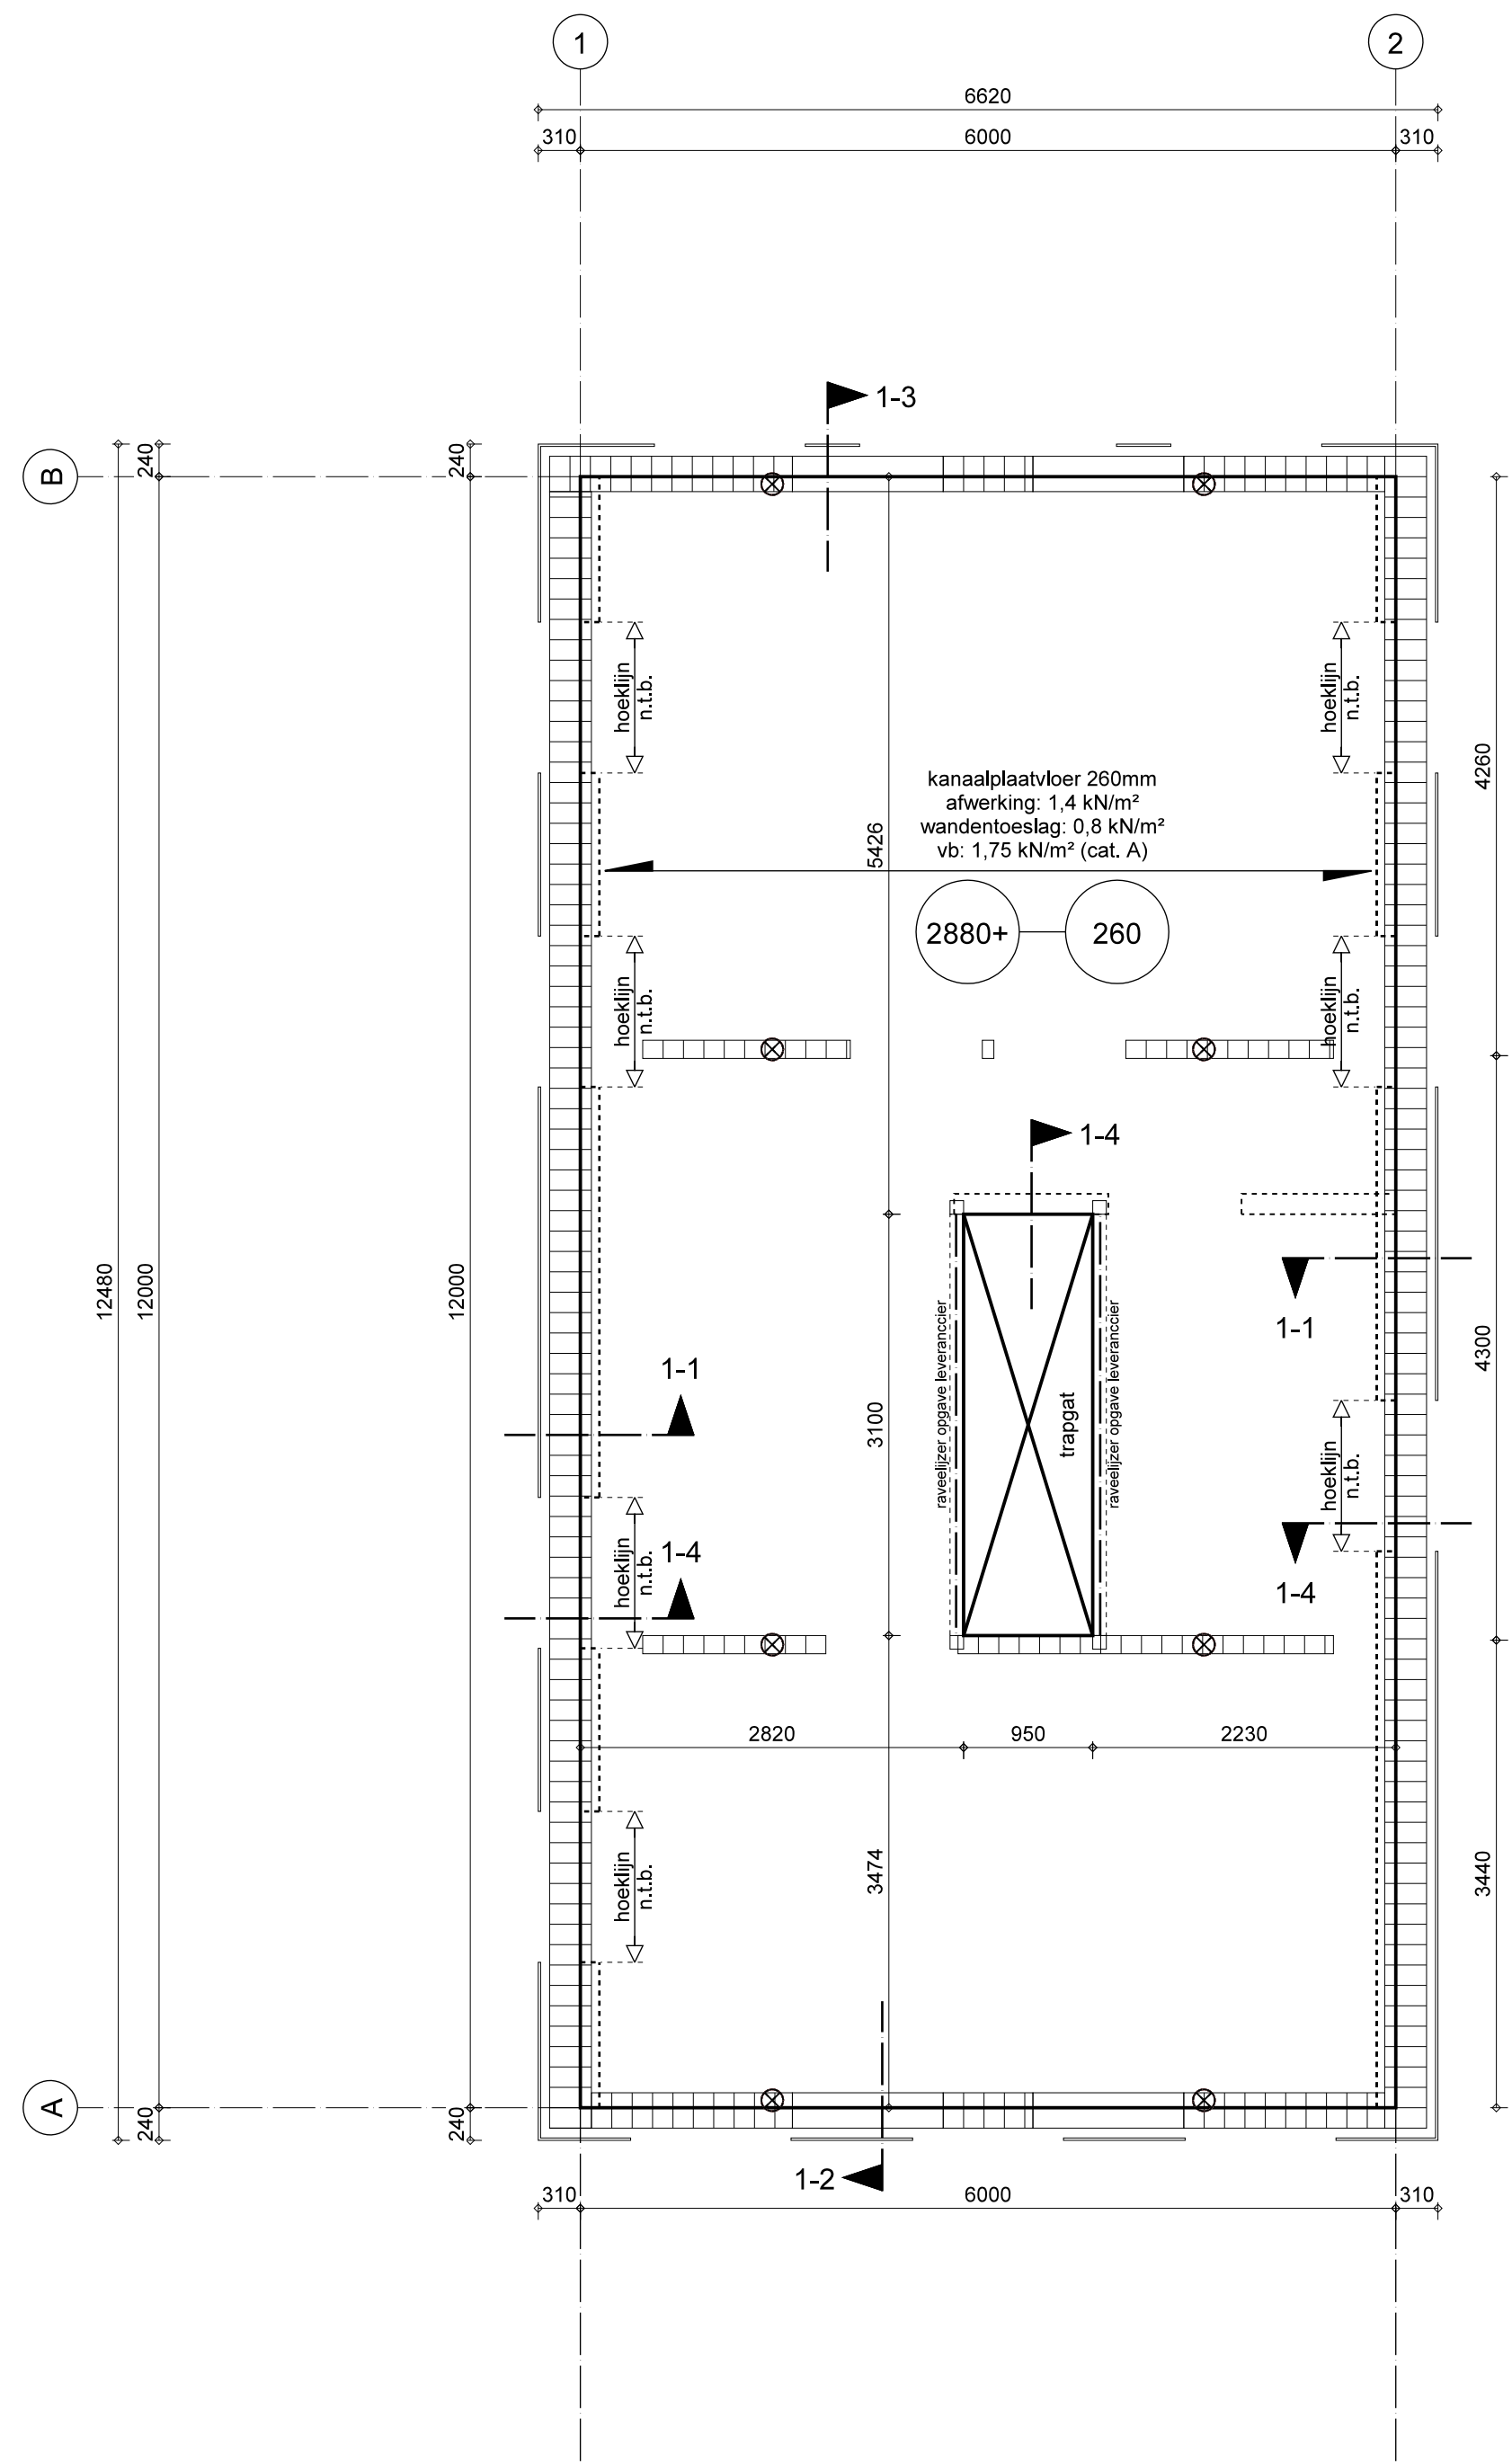


1e Verdiepingsvloer

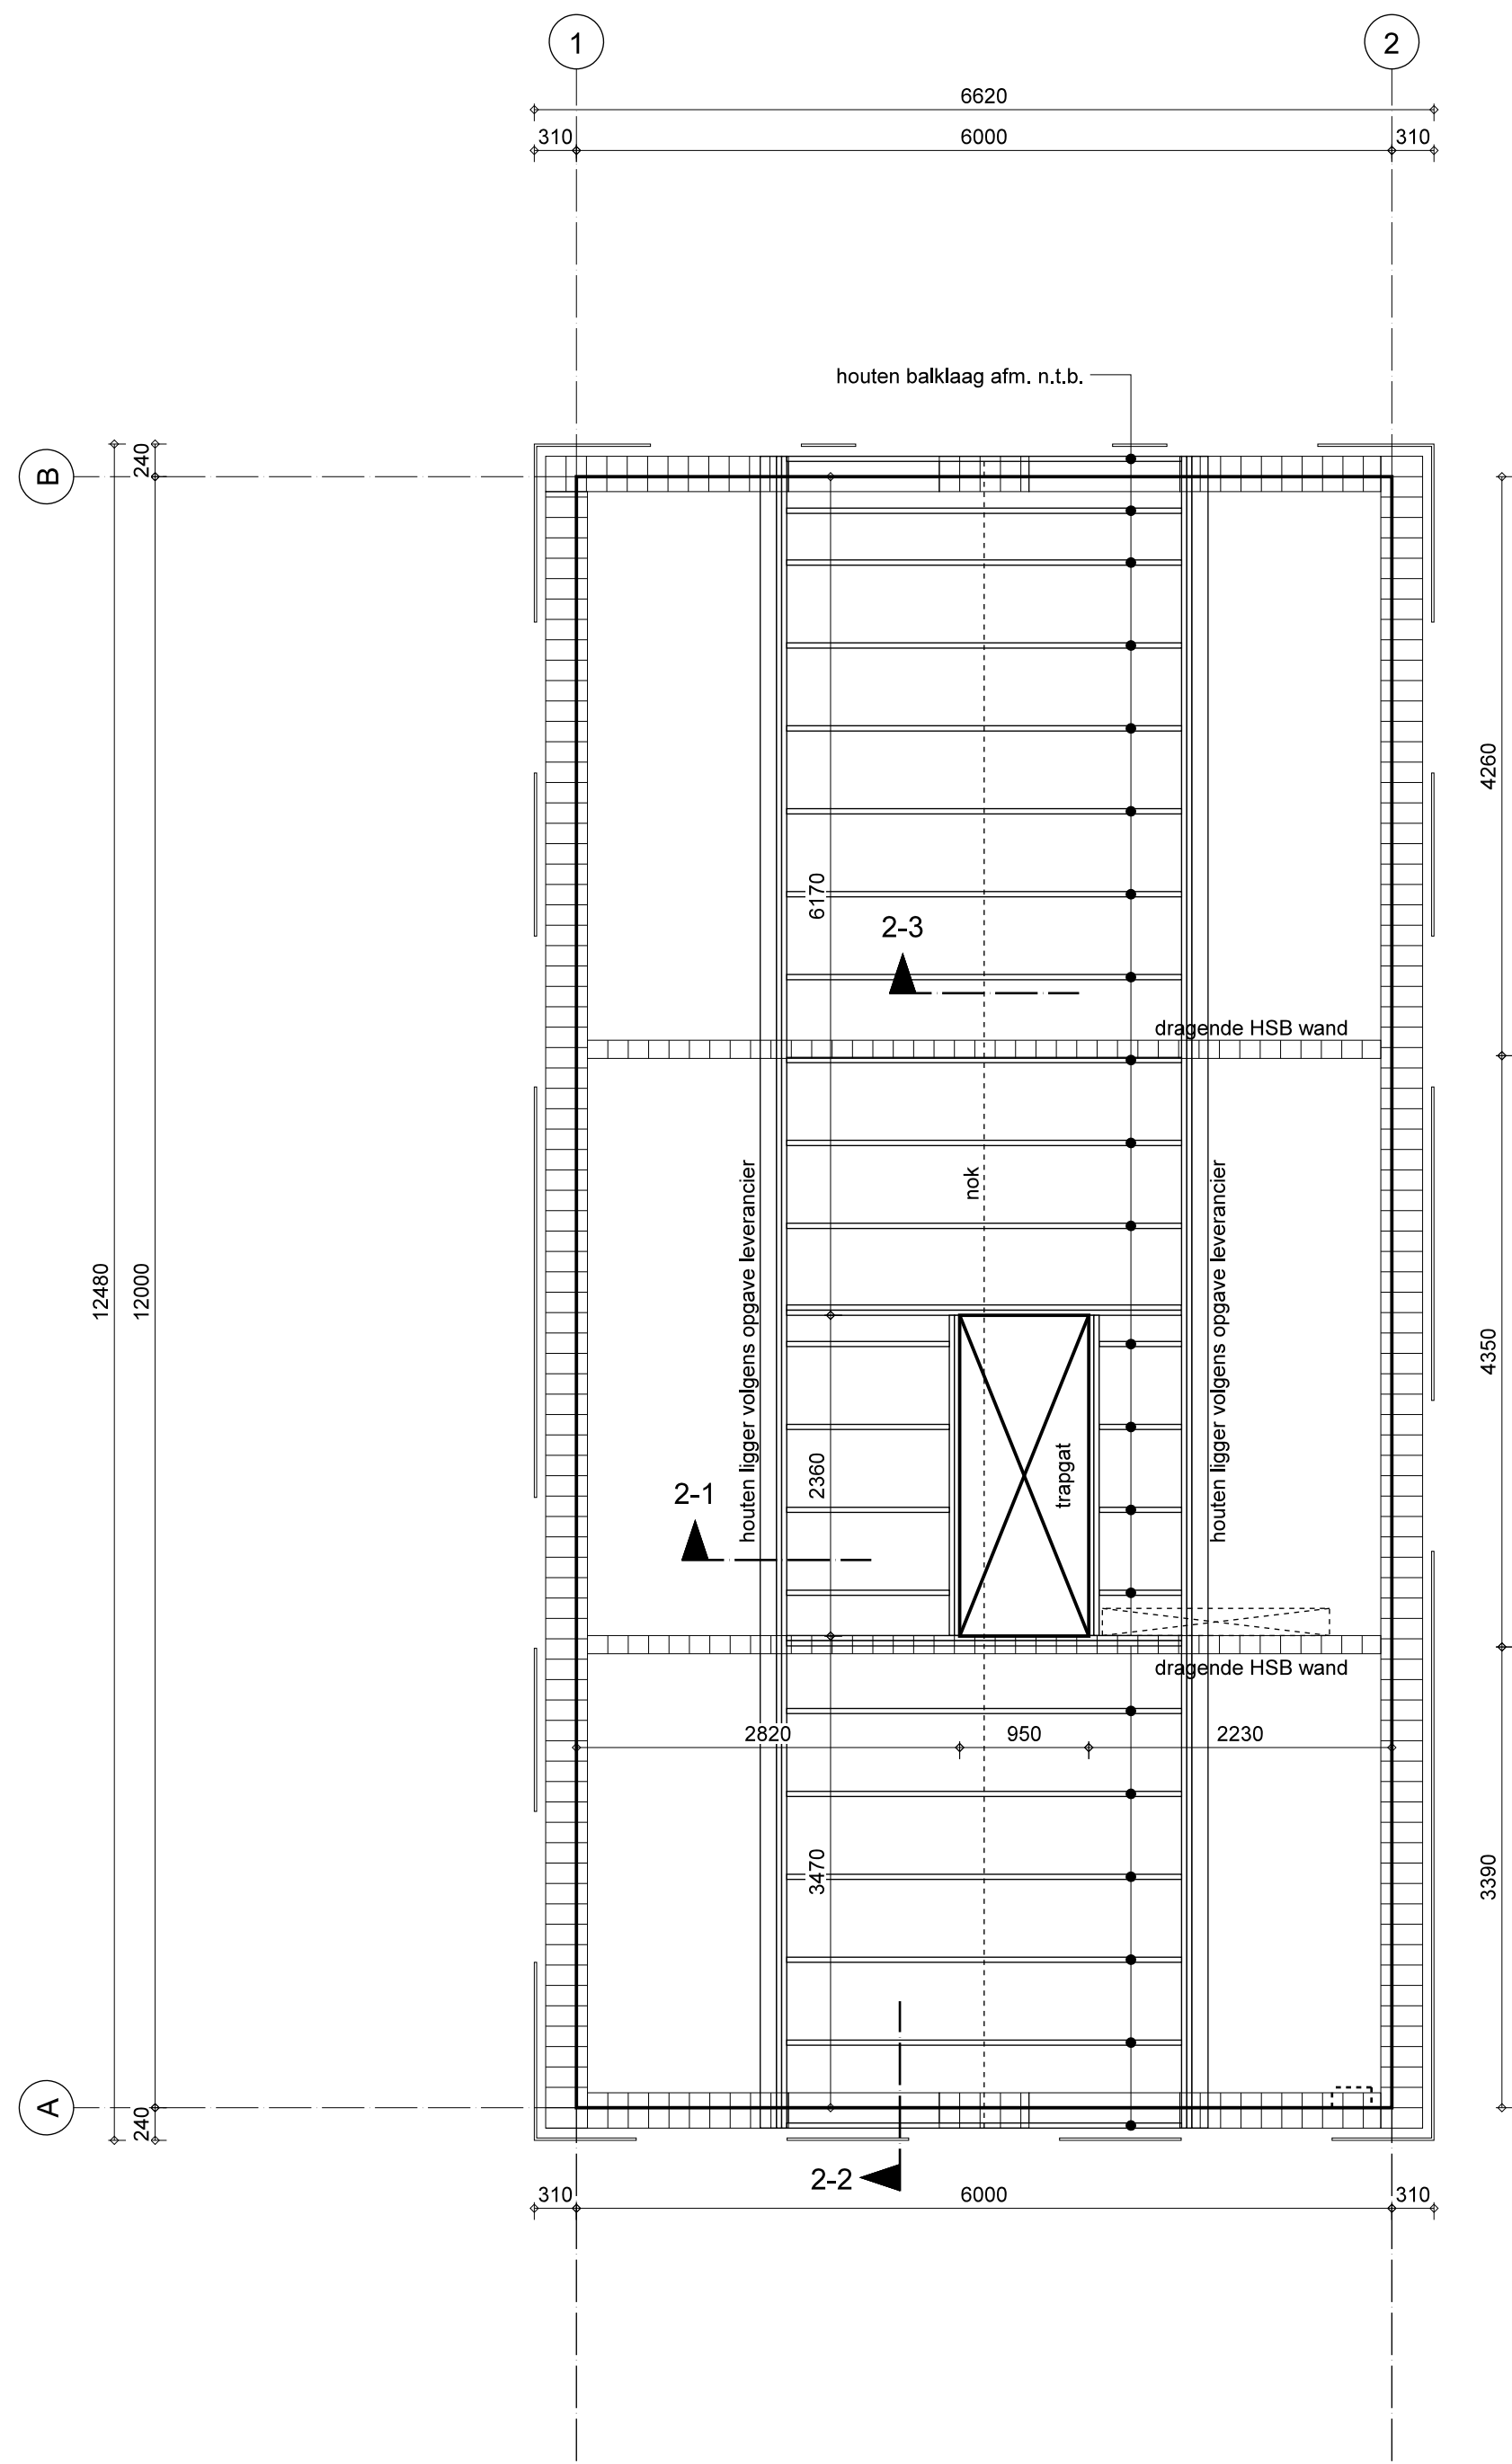


2e Verdiepingsvloer

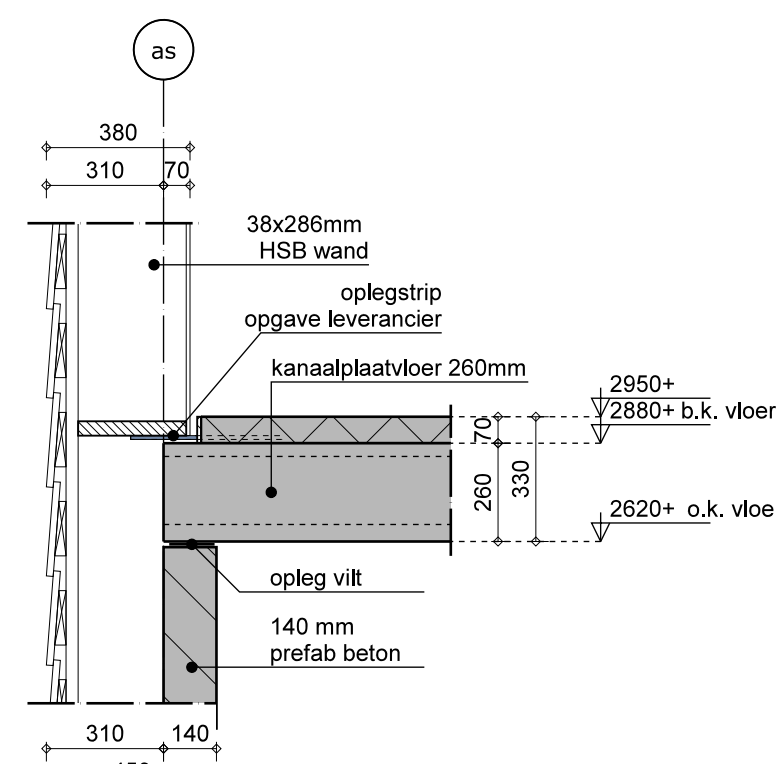


detail 1-1

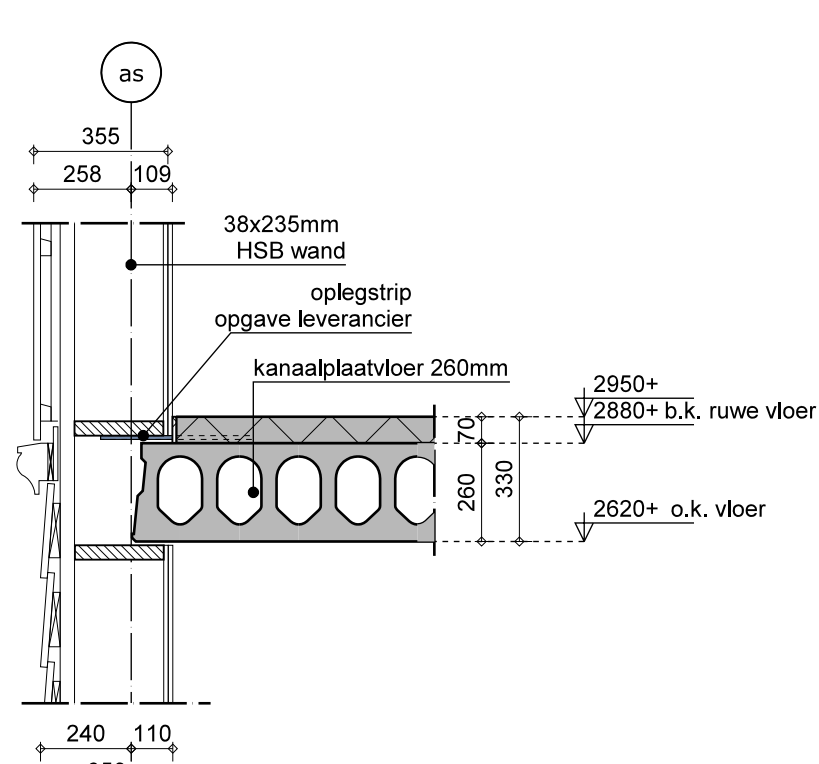


detail 1-2

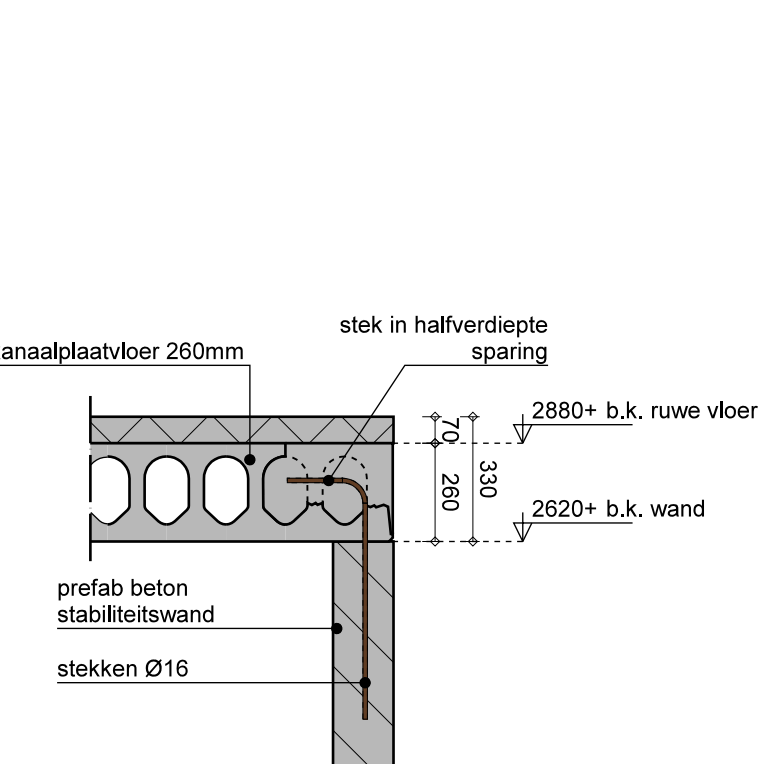


detail 1-3

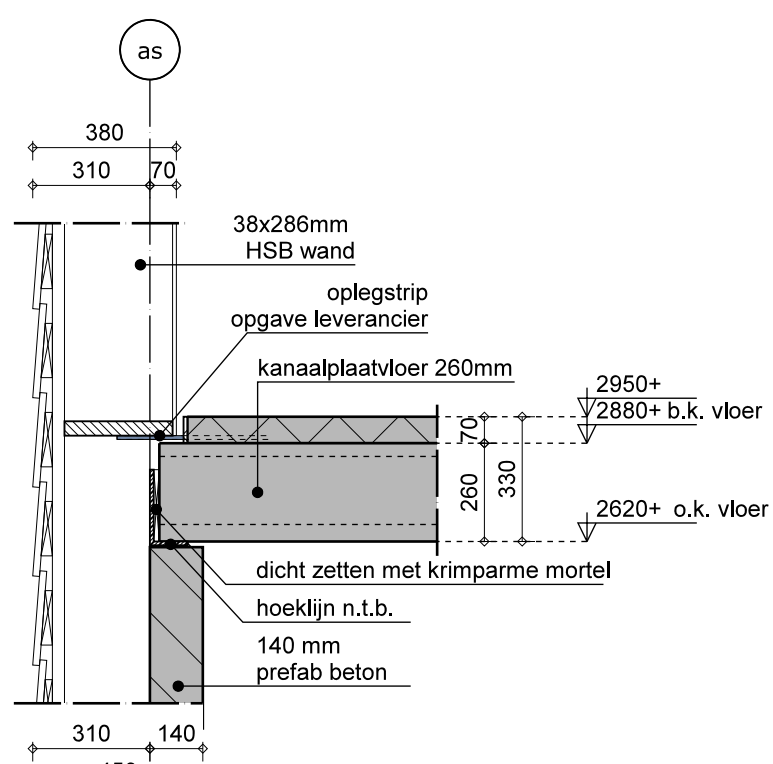


detail 1-4

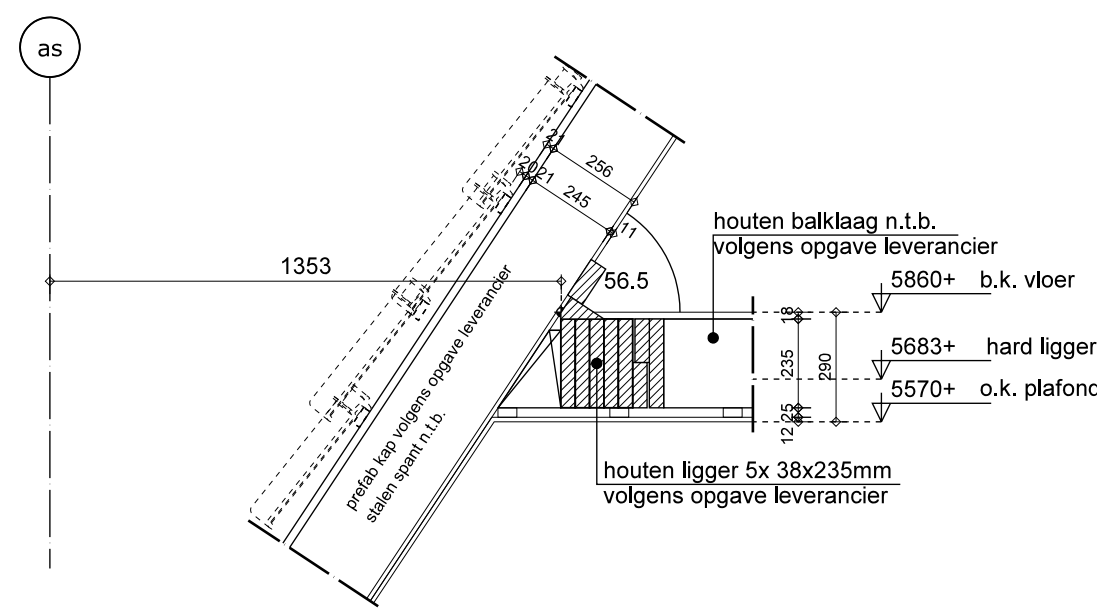


detail 2-1

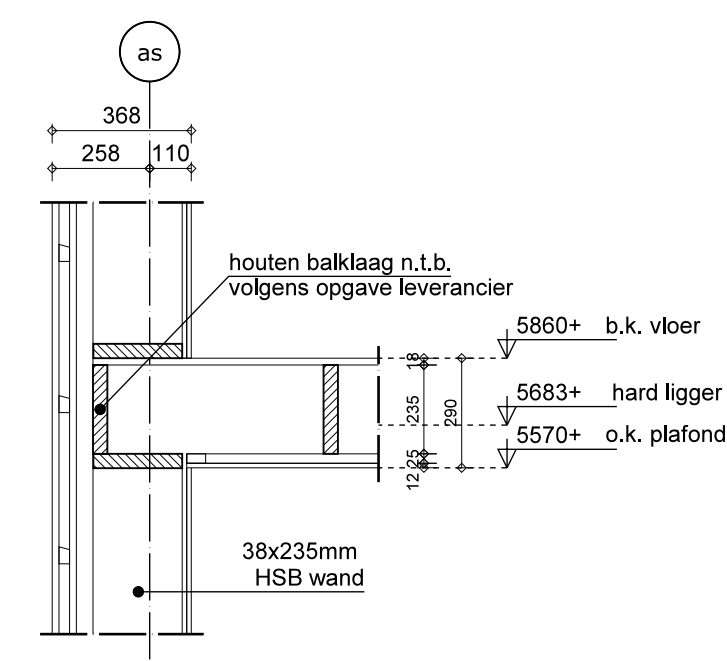


detail 2-2

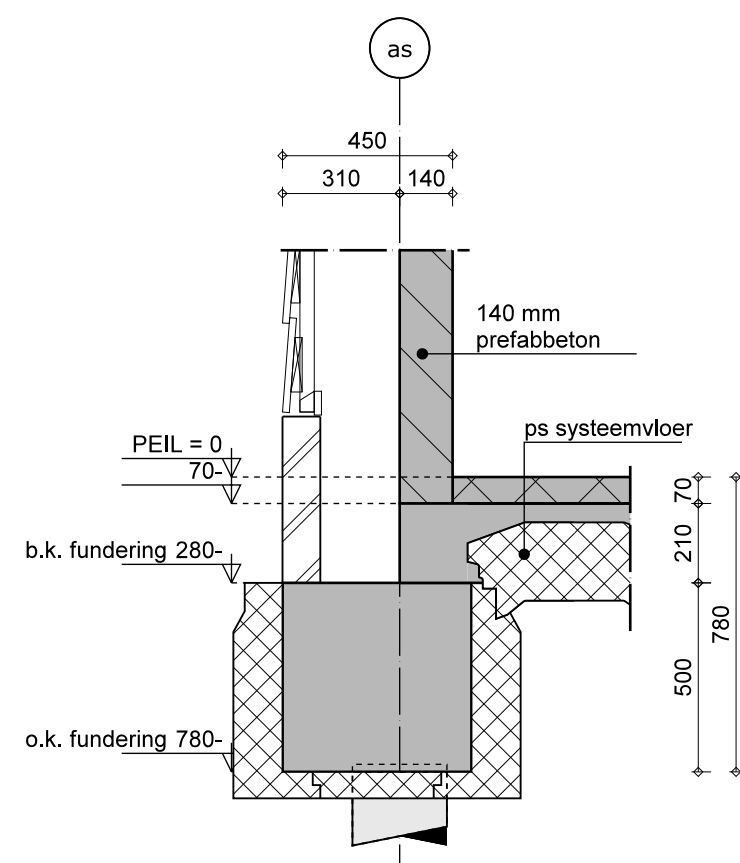


detail 0-1

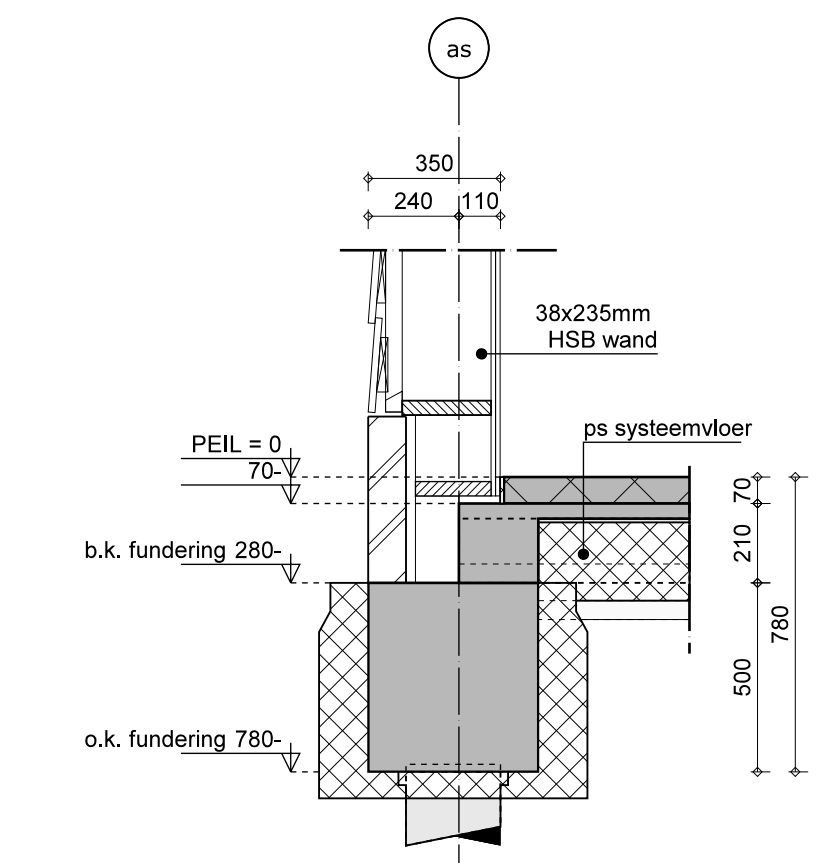

detail 0-2

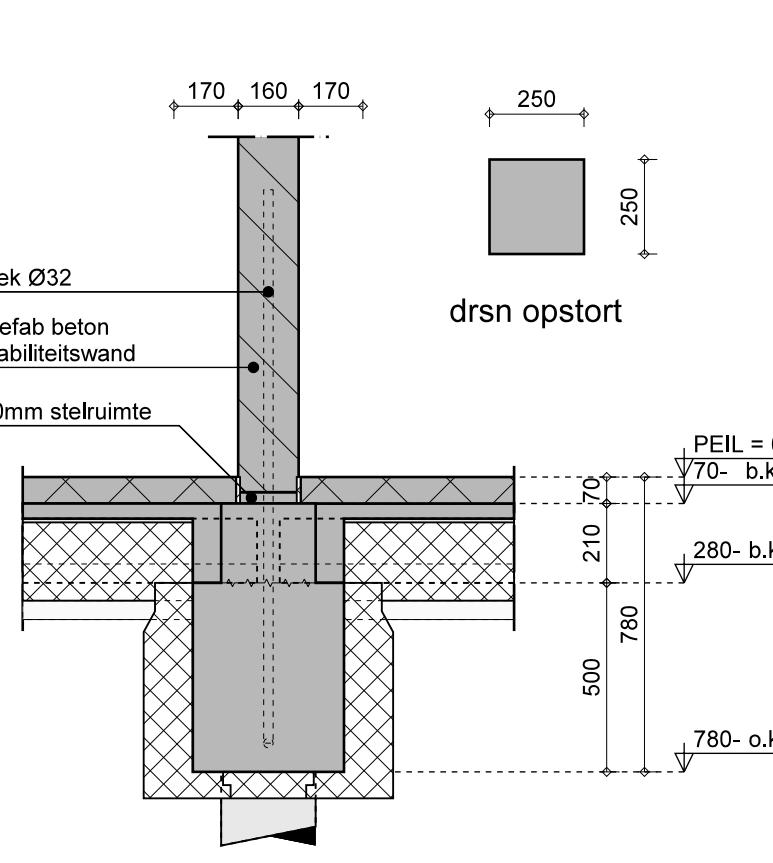

detail 0-3

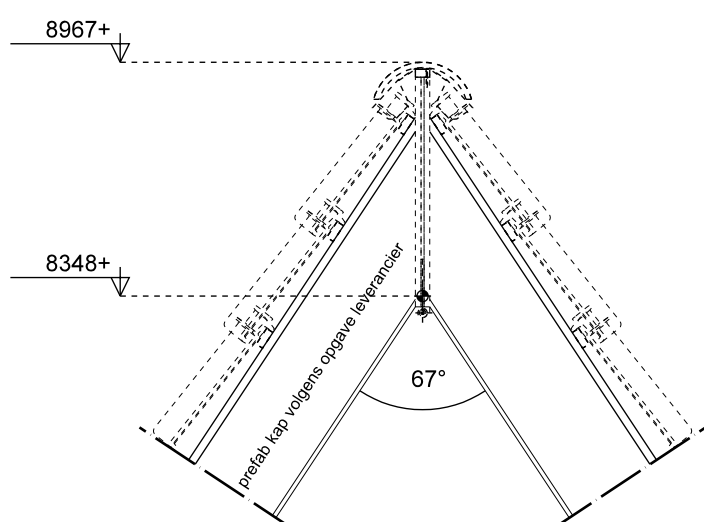

detail 2-3

Houtenvooi		
Houtkwaliteit:	C18/24	Opmerking:
<p>Prefab elementen volgens berekeningen leverancier. Detailberekening minimaal 2 weken voor productie ter ontlast aanbieden.</p>		


Renvooi		
<p>Houtkwaliteit = constructief C18 minimaal</p> <p>ankers = 4,6</p> <p>bouten = 8,8</p> <p>staalkwaliteit = S235JR tenzij anders aangegeven</p> <p>staal in vochtig milieu = kalkzandsteen lijmwerk CS12 tenzij anders aangegeven</p>	<p>zsl = zelfdragende betonlatai</p> <p>swbl = samenwerkende betonlatai</p> <p>bblw = betonlatai in wandelement</p> <p>sl = stalen lanta</p> <p>gldr = geleidelijke</p> <p>vs = versterkte strook in vloer</p> <p>mwap = metselwerkwapening Vgns advies</p> <p>.....X opwasianker</p>	

Verdiepingsvloer		
<p>bk, ruwe vloer</p> <p>vloer, dikke</p> <p>kwalliteit opstort</p>	<p>☉ = puntlast op vloer</p> <p>verdeelde wandlast gebaseerd op wanden met een gewicht &lt; 2,0 kN/m<sup>2</sup> grotere belastingen als lijstlast rekenen</p> <p>toelaatbare bijkomende doorbuiging wbj&lt;=0,002 * L</p>	

Begane grondvloer		
<p>bk, ruwe vloer</p> <p>vloer, dikke</p> <p>mk = metaalkaas</p> <p>kl = kruislaak</p> <p>ls = leidingsschacht</p>	<p>verdeelde wandlast gebaseerd op wanden met een gewicht &lt; 2,0 kN/m<sup>2</sup> grotere belastingen als lijstlast rekenen</p> <p>toelaatbare bijkomende doorbuiging wbj&lt;=0,002 * L</p>	

gemaakt	A 22-05-2023	B 13-11-2024			
project	14 woningen Zuidende 83 te Westzaan				
opdrachtgever	KPO Ontwikkeling				
omschrijving	Aanvraag omgevingsvergunning constructieve plattegronden en details type A				

<p>Wageningen 12</p> <p>1151 EG Broek in Waterland</p> <p>tel. 020-4031391</p> <p>www.w3architecten.nl</p> <p>email w3@wadman.nl</p>	<p>schaal 1:1000</p> <p>gemaakt JPB</p> <p>datum 11-04-2023</p>	<p>tek. 19107-08-01</p> <p>sch. 1:1000</p> <p>gemaakt JPB</p> <p>datum 11-04-2023</p>	<p>werk</p> <p>18107</p> <p>A-TP-01</p>
--	---	---	---

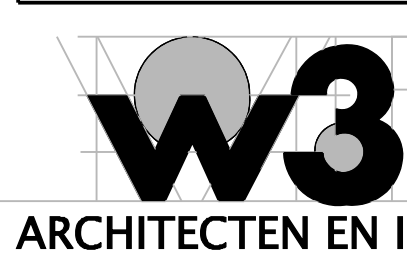

ARCHITECTEN EN INGENIEURS BV