


RENVOOI

ALGEMEEN

Staldoorsneden zijn genomen op de plaats en in de richting van de stalletter

GEVELOPENDINGEN

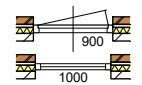

MATERIELEN



LEIDINGEN



VLOERARCIERINGEN



ELEKTROMOTOREN

|  |  |   |         |
|--|--|---|---------|
|  | menger melkdoelkast waarin aangegeven het vermogen | 1 | 2 kW    |
|  | melkpomp waarin aangegeven het vermogen            | 1 | 2 kW    |
|  | koudslagpomp waarin aangegeven het vermogen        | 1 | 7 kW    |
|  | vacuumpomp waarin aangegeven het vermogen          | 1 | 2 kW    |
|  | spootpomp waarin aangegeven het vermogen           | 1 | 2 kW    |
|  | hogedrukreiniger waarin aangegeven het vermogen    | 1 | 5 kW    |
|  | waterpomp waarin aangegeven het vermogen           | 1 | 2 kW    |
|  | krachtwortelbox                                    | 3 | 3 kW    |
|  | vijzel   | 3 | 2,25 kW |

VERBRANDINGSMOTOREN

|  |  |   |        |
|--|--|---|--------|
|  | tractor waarin aangegeven het vermogen       | 3 | 220 kW |
|  | loaier waarin aangegeven het vermogen        | 1 | 59 kW  |
|  | mobiele kraan waarin aangegeven het vermogen | 1 | 74 kW  |

VERWARMING

|  |   |   |       |
|--|---|---|-------|
|  | c.v. ketel waarin aangegeven het vermogen         | 1 | 40 kW |
|  | gas boiler waarin aangegeven het vermogen         | 1 | 4 kW  |
|  | elektrische boiler waarin aangegeven het vermogen | 2 | 4 kW  |

TANKS - VATEN - OPSLAG - SILO'S

|  |  |   |         |
|--|--|---|---------|
|  | deelslaktank volgens PGS 30                    | 2 | 3200 L  |
|  | melkdoelkast incl. inhoud                      | 1 | 10000 L |
|  | opslag motorolie in vat in bekak               | 1 | 15 L    |
|  | medelgierkast                                  | 1 | 25 kg   |
|  | ruilgierg - onzuiveringsdoelbuis               | 1 | 50 L    |
|  | vervoerslaktank waarin aangegeven tonnage      | 5 | 40 ton  |
|  | kunstmatige slaktank waarin aangegeven tonnage | 1 | 10 ton  |

BRANDVEILIGHEID

|  |                  |   |       |
|--|------------------|---|-------|
|  | handbrandblusser | 3 | 22 kg |
|--|------------------|---|-------|

DIVERSEN


|  |                  |   |  |
|--|------------------|---|--|
|  | pompput drifmest | 9 |  |
|--|------------------|---|--|

TOTALEN

|                                |          |
|--------------------------------|----------|
| Elektromotorisch vermogen      | 31,25 kW |
| Verbrandingsmotorisch vermogen | 362 kW   |

SITUATIE

kadastrale gemeente: Hoogeveen  
sectie: U nr. 512, 527, 531, 554, 555  
schaal: 1 : 2000

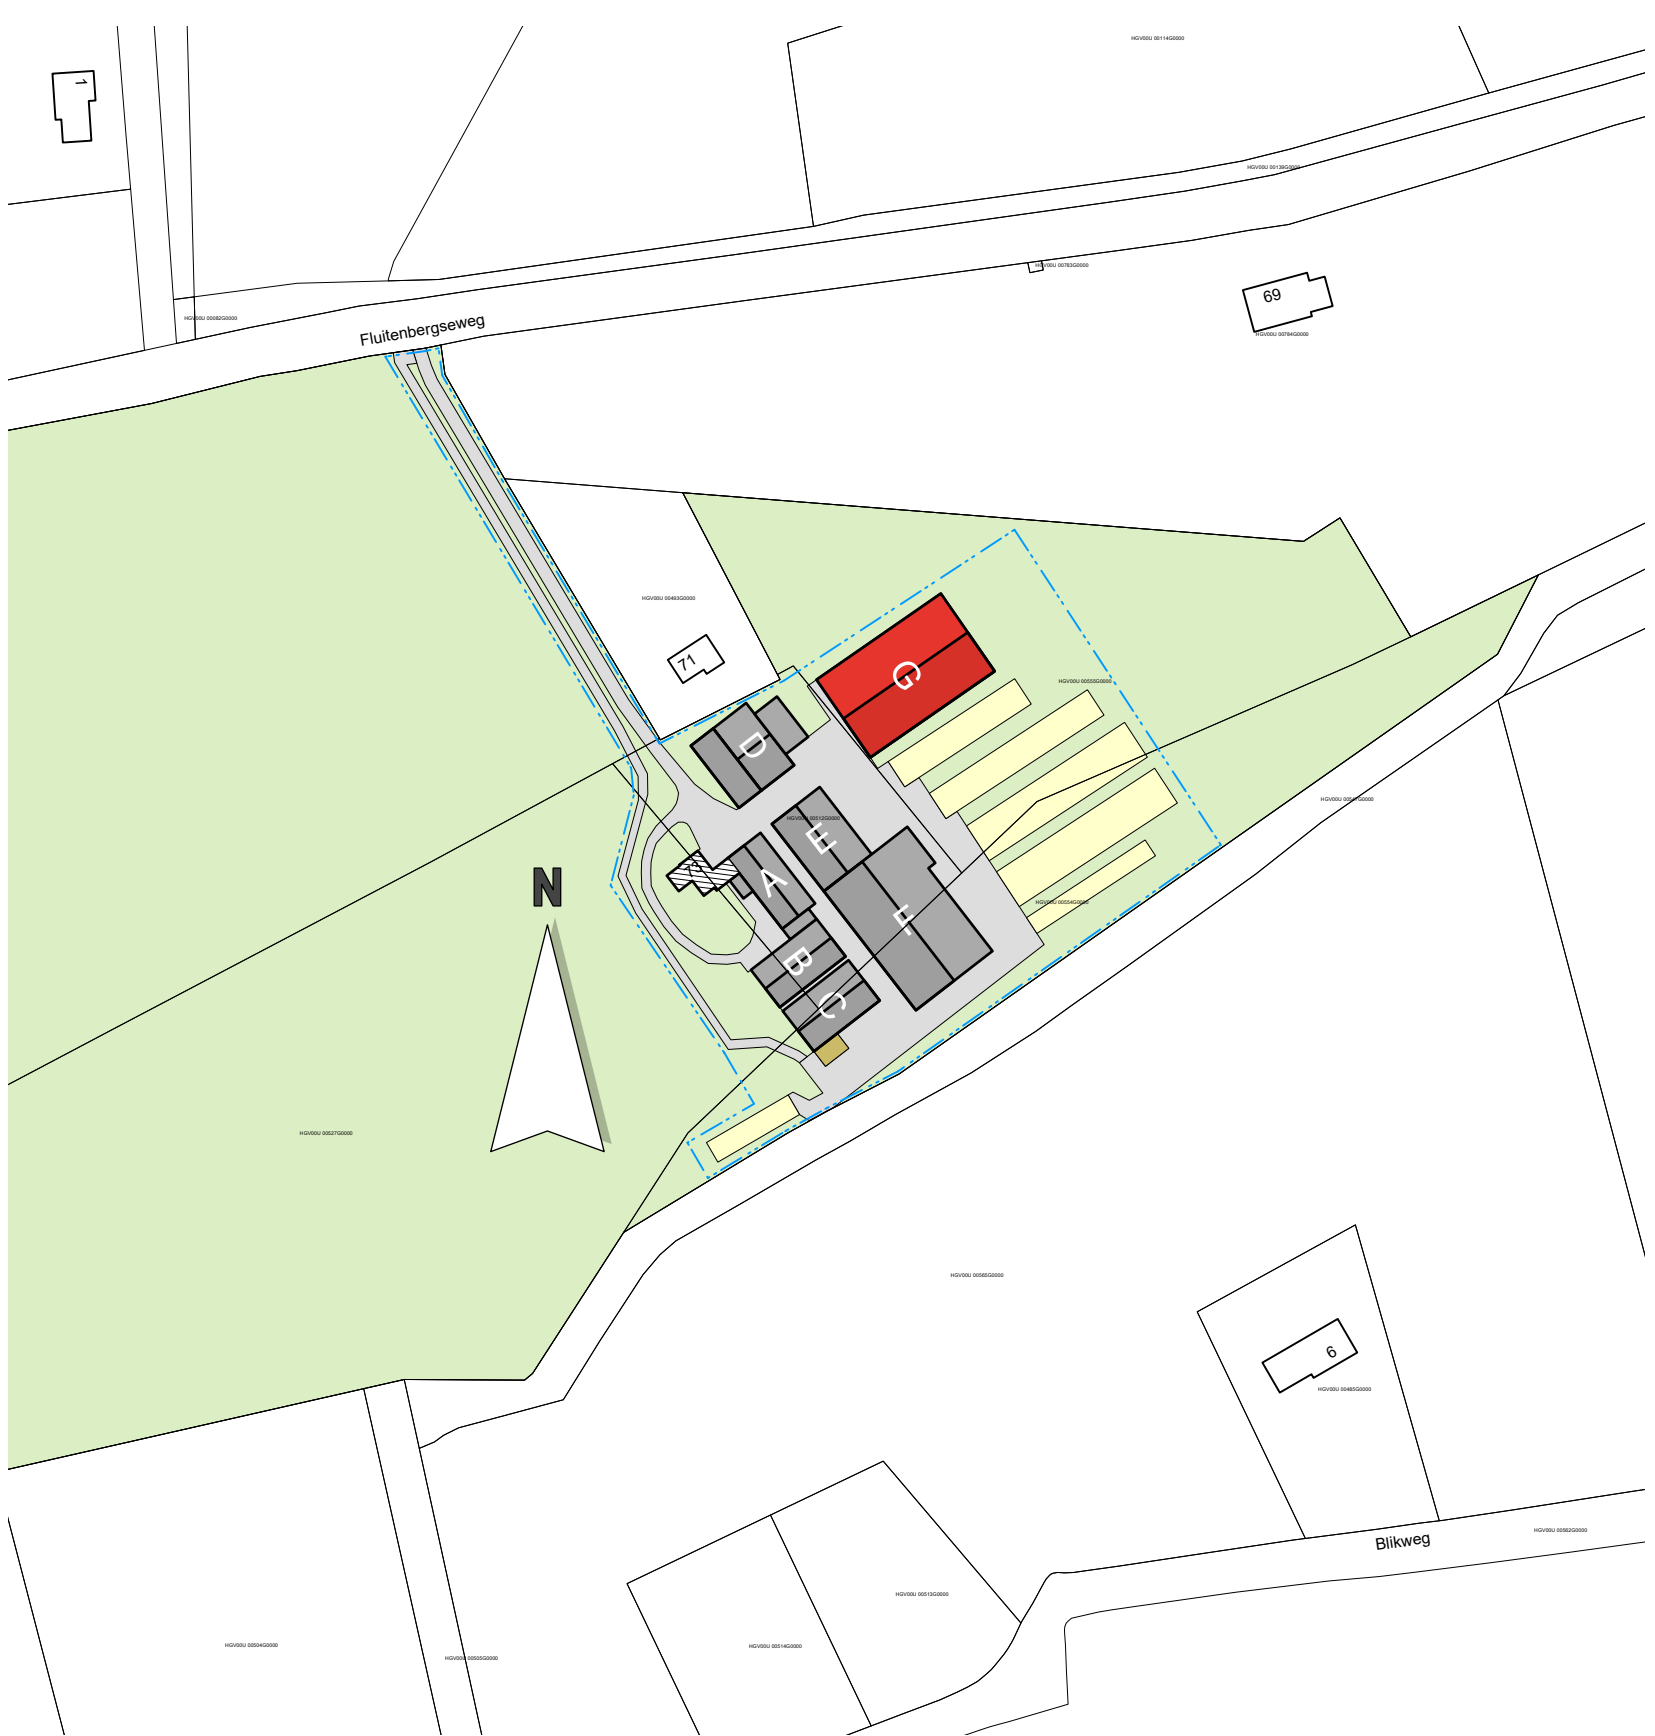

TEKENING NIET GESCHIKT VOOR UITVOERING

PROJECT  
Aanvraag Omgevingsvergunning Natura 2000-activiteit voor het bedrijf aan de Fluitenbergseweg 73 te Fluitenberg

ONDERWERP  
Plattegrond, doorsneden en situatieschets

OPDRACHTGEVER  
Mts. De Graaf  
Fluitenbergseweg 73  
7931 PA Fluitenberg

ADVISEUR: B.D.  
GETEKEND: RH  
CONTROLE: RH  
SCHAA: 1 : 200  
FORMAAT: 841 x 1000  
DATUM: 9 september 2024

PROJECTNR: A002529-02  
TEKENINGNR: Na-24

ADVIES MILIEU BOUW  
Postbus 396 6710 BJ Ede Tel. 0318 - 675 400 E. info@agra-matic.nl

AGRA-MATIC