

SLOOP TEKENINGEN

178 Westelijk Handelsterrein


SLOOP
2.1.0 plattegrond souterrain

formaat: A0
schaal: 1:100
datum: 27-2-2024

wijz. A:
wijz. B:
wijz. C:

www.personal-architecture.nl
Goudasingel 230 | 3011KE | Rotterdam | 010 8865093



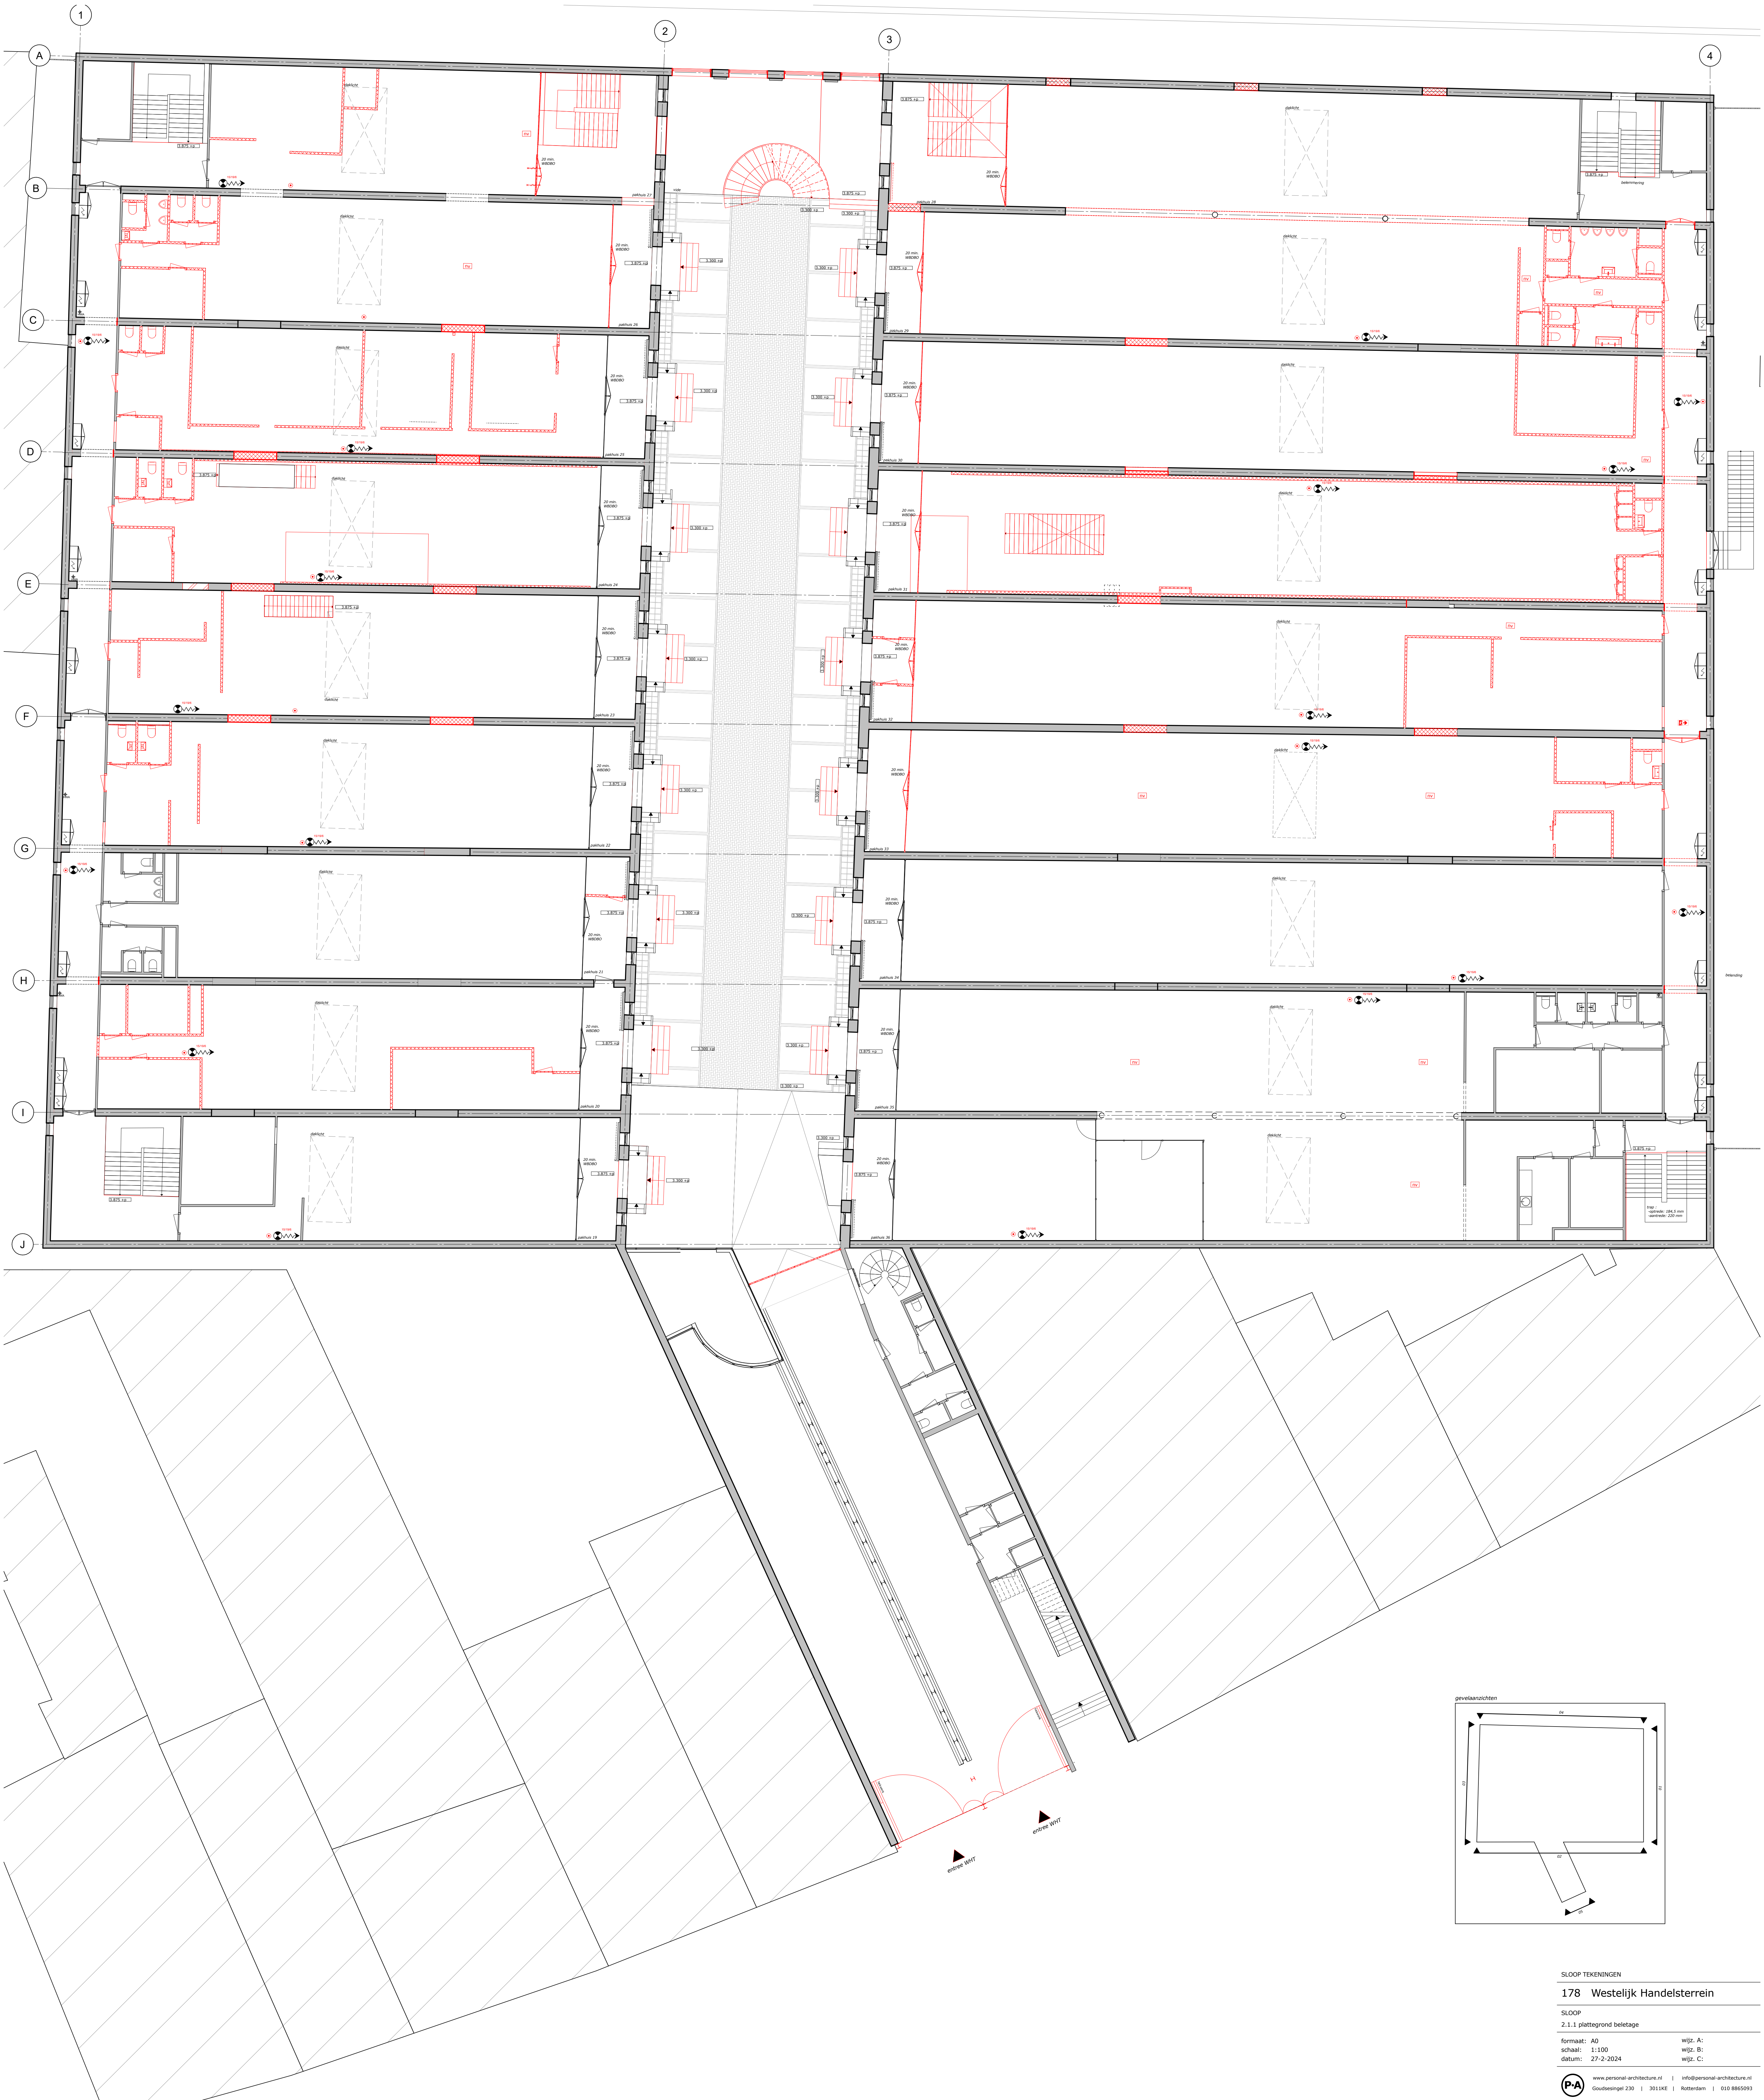

SLOOP TEKENINGEN

178 Westelijk Handelsterrein

SLOOP
2.1.1 plattegrond beletage

formaat: A0
schaal: 1:100
datum: 27-2-2024

wijz. A:
wijz. B:
wijz. C: