


RENVOOI

- beton bestaand
- metsewerk bestaand
- natuursteen bestaand
- kalkzandsteen bestaand
- metal stud bestaand
- gipswand bestaand
- poriso steen bestaand
- voorzetswand bestaand
- meterkast
- opstelplaats spoelbak
- opstelplaats kooktoestel
- opstelplaats koelkast
- opstelplaats wasmachine
- opstelplaats wasdroger
- tegelerk
- Lambrisereng tegelerk historisch
- Lambrisereng houten latten historisch
- Lambrisereng houten lijst
- Wandtegelerk nieuw, als lambrisereng
- Wandtegelerk nieuw, muurhoog

Schema

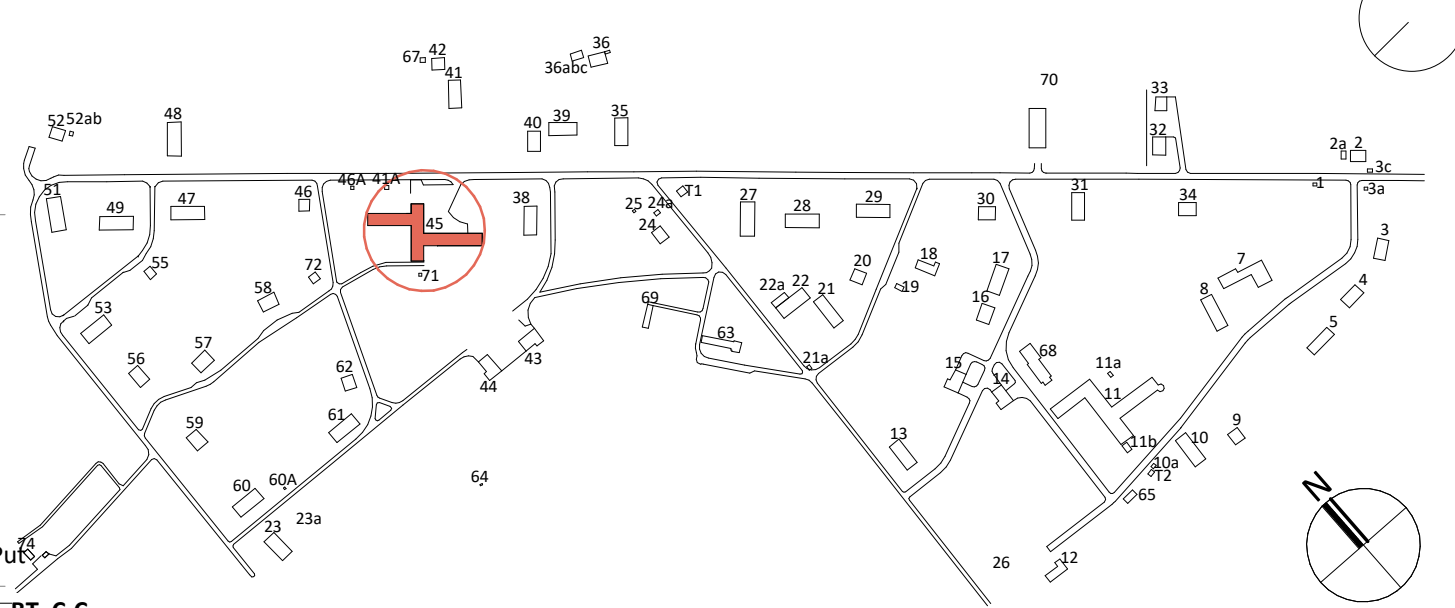

Project
GVL, Glize light
Bouwnummer 45

Opdrachtgever
COA

Fase
Definitief Ontwerp

Onderwerp
Bestaande toestand
Plattegrond Kelder

Schaal
1 : 100

Formaat
A1 verlengd

Datum
27-09-2024

Gewijzigd

Tekening nr.

45-BT-3099

Toussaintkade 52
2513 CL Den Haag

070 - 361 53 63
www.braaksma-roos.nl

BRAAKSMA & ROOS
ARCHITECTENBUREAU