




VOORGEVEL


RECHTERZIJGEVEL

ACHTERGEVEL


LINKERZIJGEVEL

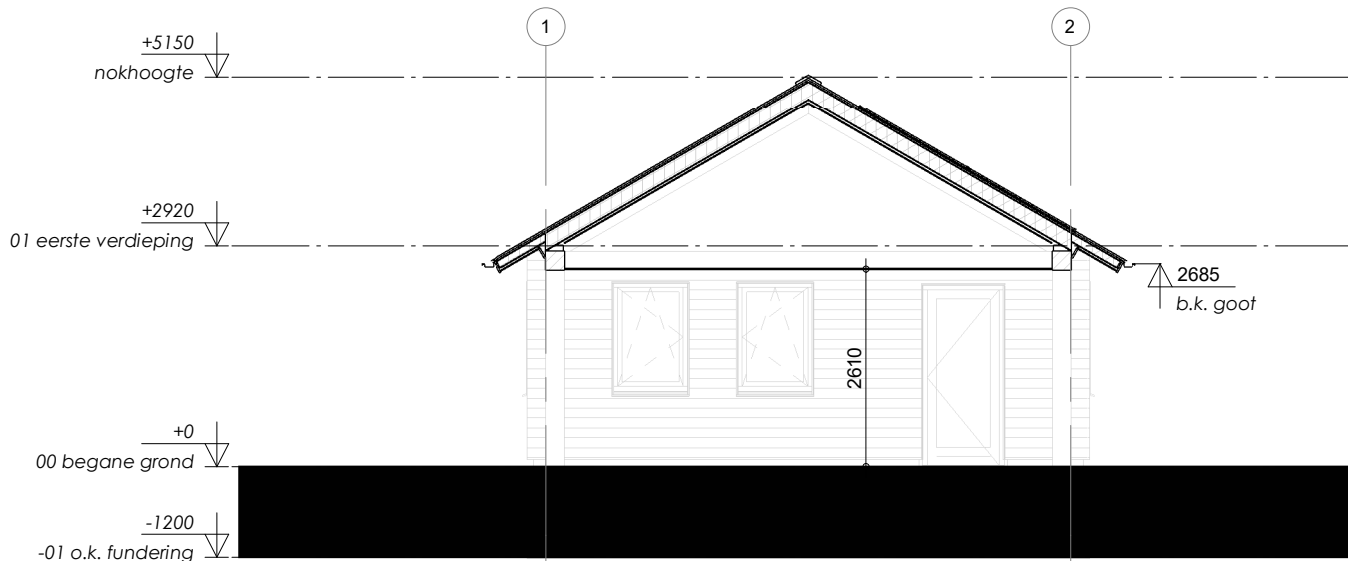


DOORSNEDE A-A

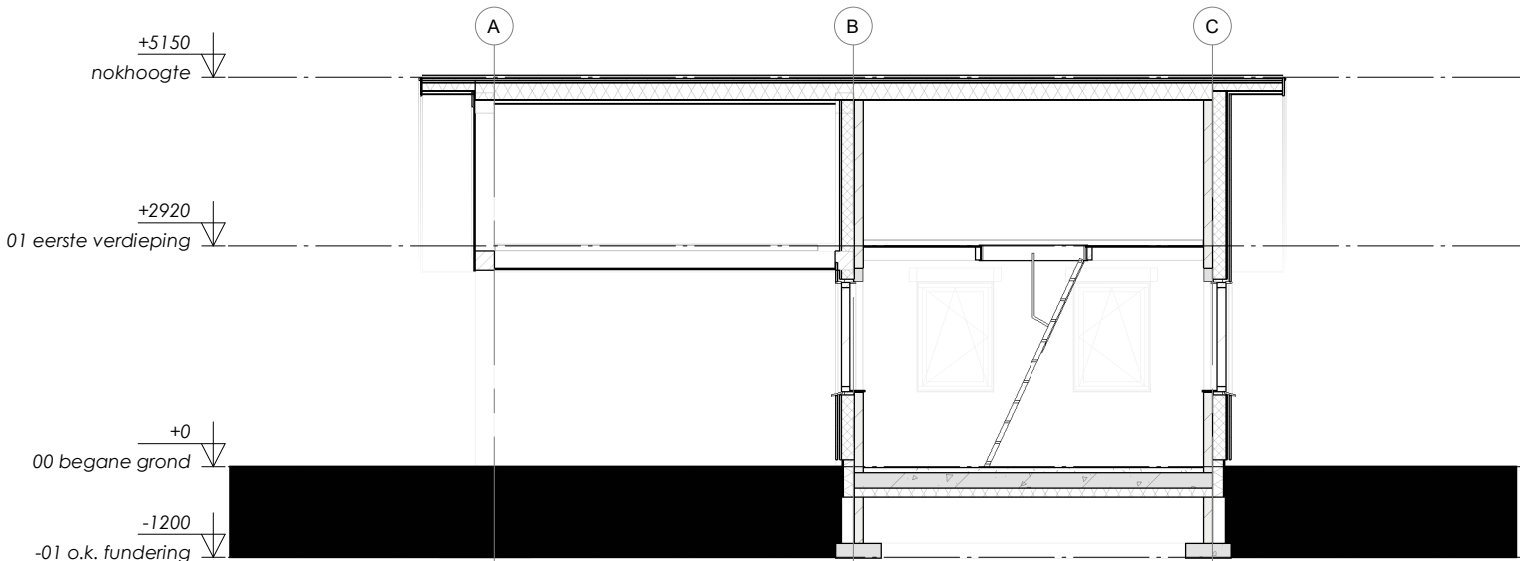

DOORSNEDE B-B

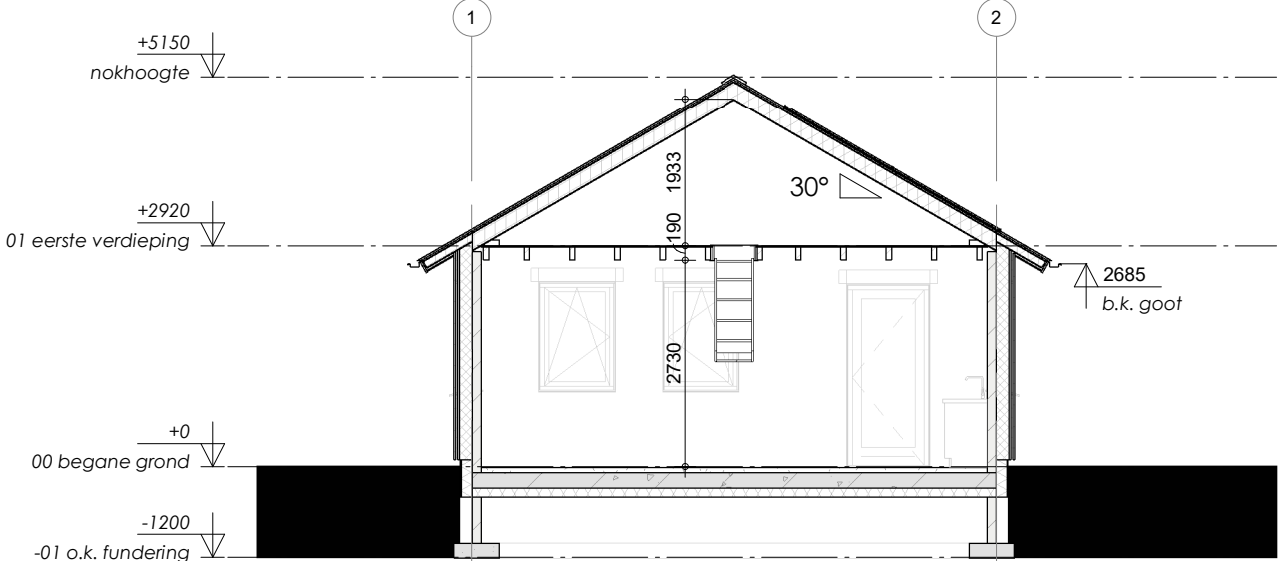


DOORSNEDE C-C

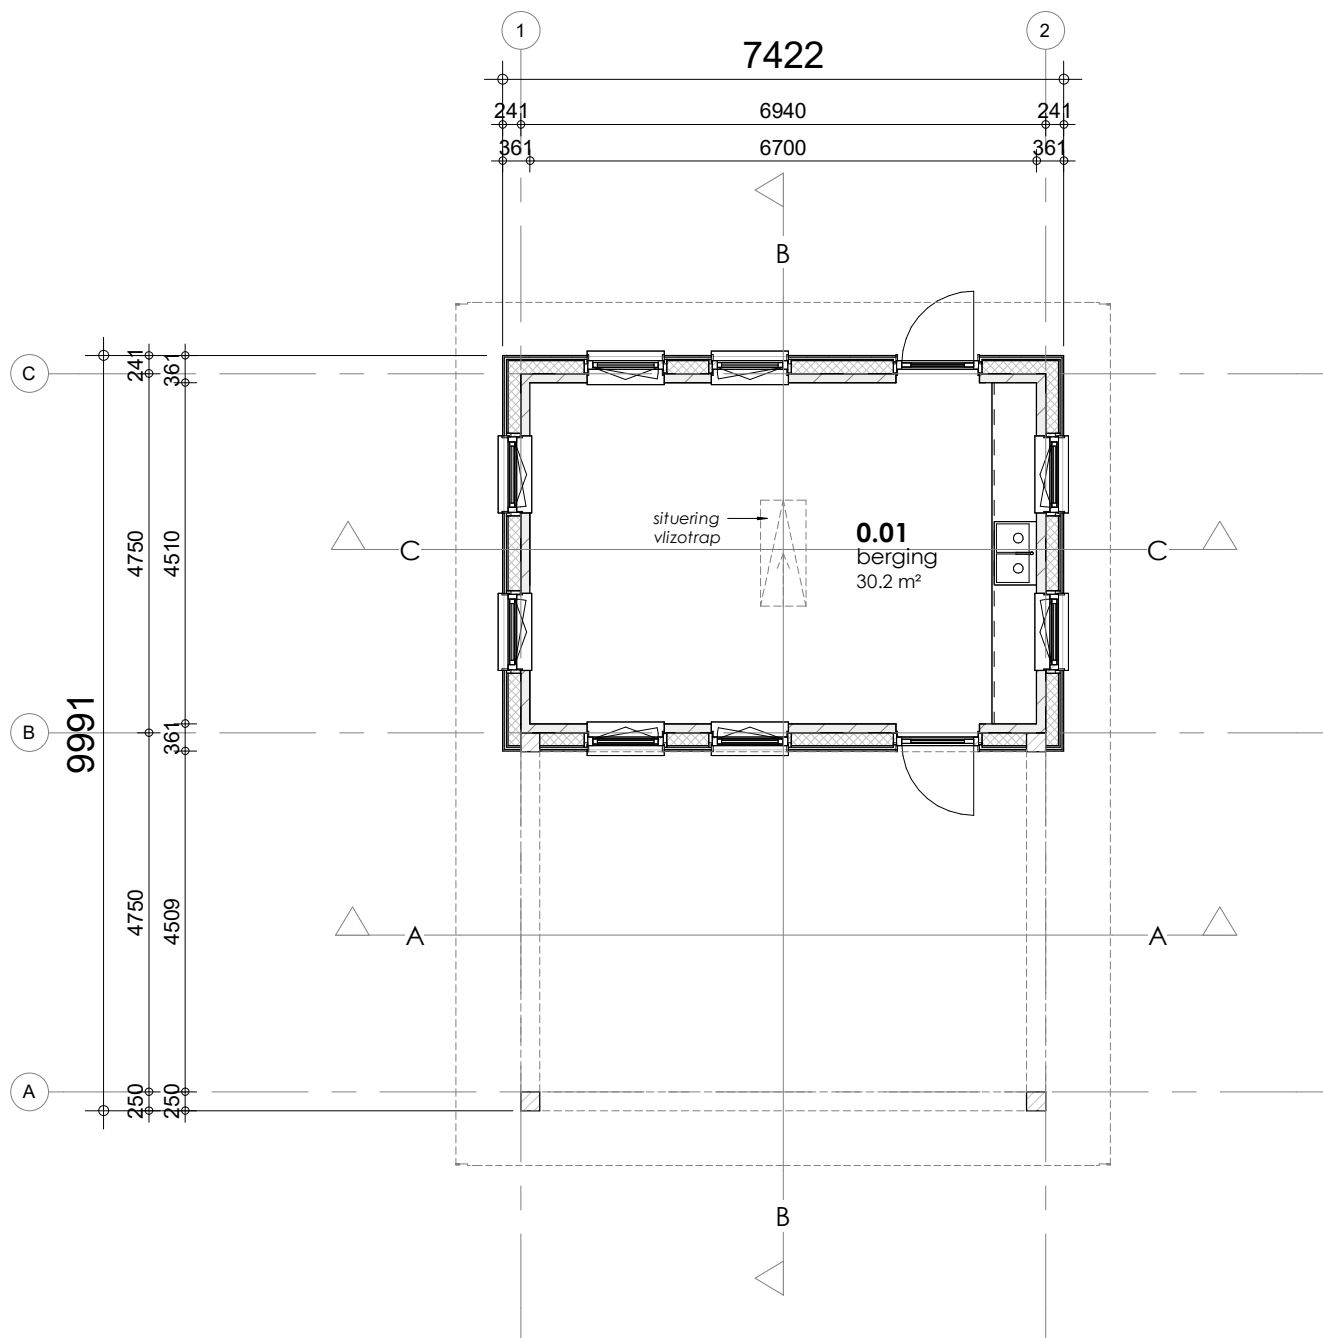

BEGANE GROND

KLEUR- EN MATERIAALSCHEMA

onderdeel	materiaal	kleur
gevel	horizontale houten delen	zwart
plint	geïsoleerde kantplank	RAL 7016, antracietgrijs
kozijnen	hout	RAL 7016, antracietgrijs
draaiende delen	hout	RAL 7016, antracietgrijs
dakbedekking	zinken feldsak	zink naturel
goten	zink	zink naturel
houten kolommen/spanten	eiken hout	RAL 7016, antracietgrijs
boeidelen	hout	RAL 9010, zuiver wit
hwa	zink	zink naturel

 <p>Parmentierstraat 11 3772 MS BARNEVELD T 0342 444848 F 0342 444001 E architecten@boxxis.nl I www.boxxis.nl</p> <p><b>OUT OF THE BOXXS</b></p>	PROJECTNAAM	Nieuwbouw bijgebouw aan de Coelhorsterweg 17, Amersfoort	PROJECT NR: <b>B23010</b>
	Opdrachtgever	Schaanderbeek BV Computerweg 16 3821 AB Amersfoort	Get : mb
	FASE	Definitiefontwerp	Schaal : 1:100
	Omschrijving	Plattegronden, gevels en doorsneden	Blad : A1 <b>DO-201</b>
			Datum: 25-04-2024 GEW GEW GEW