

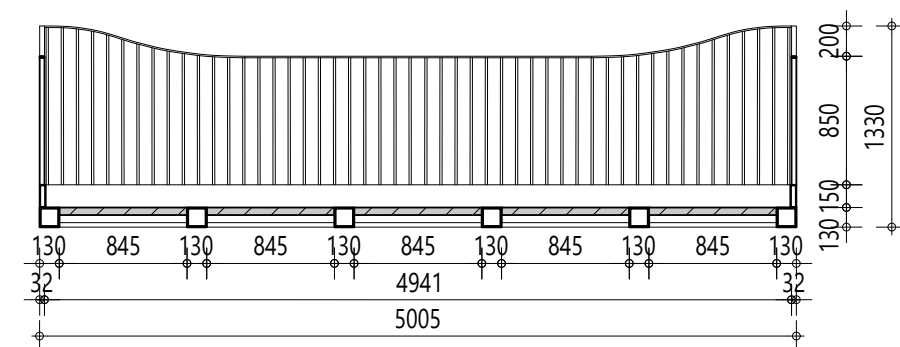
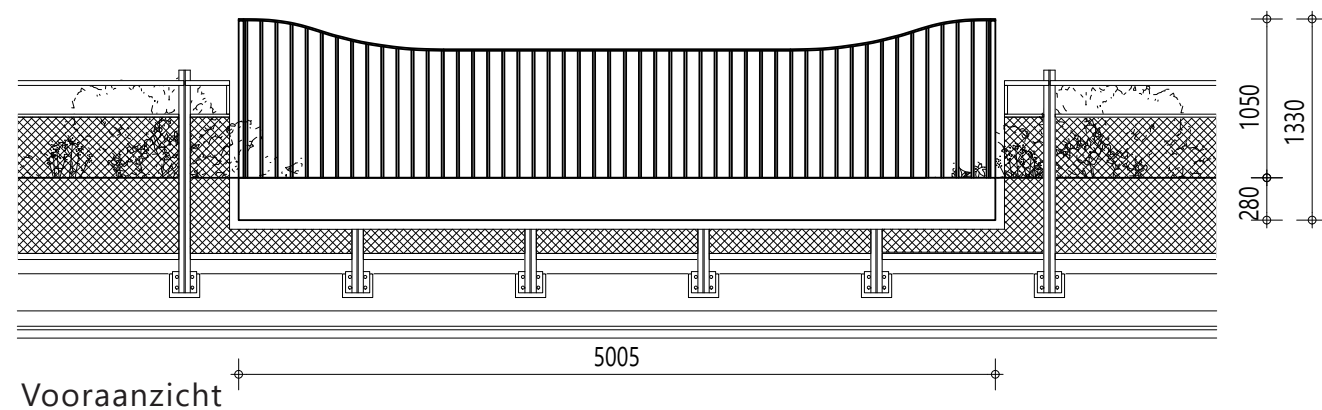
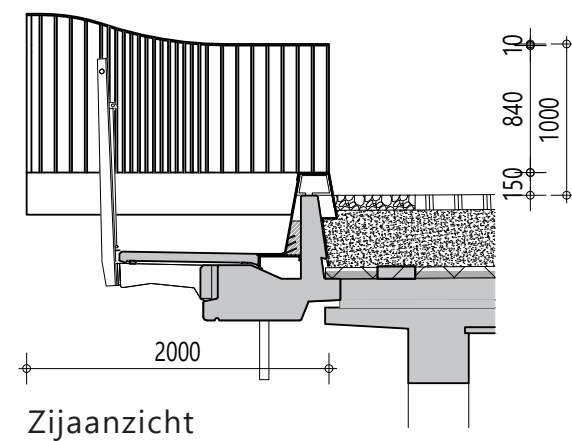


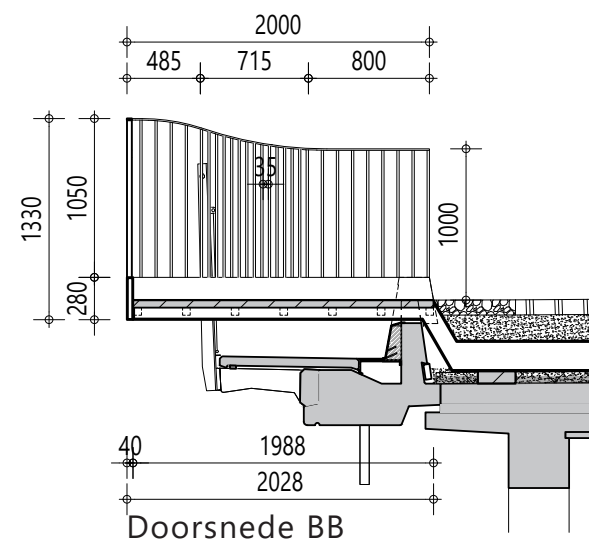

WIJZIGING A: toevoeging opstapbeveiliging
d.d. 23 april 2024

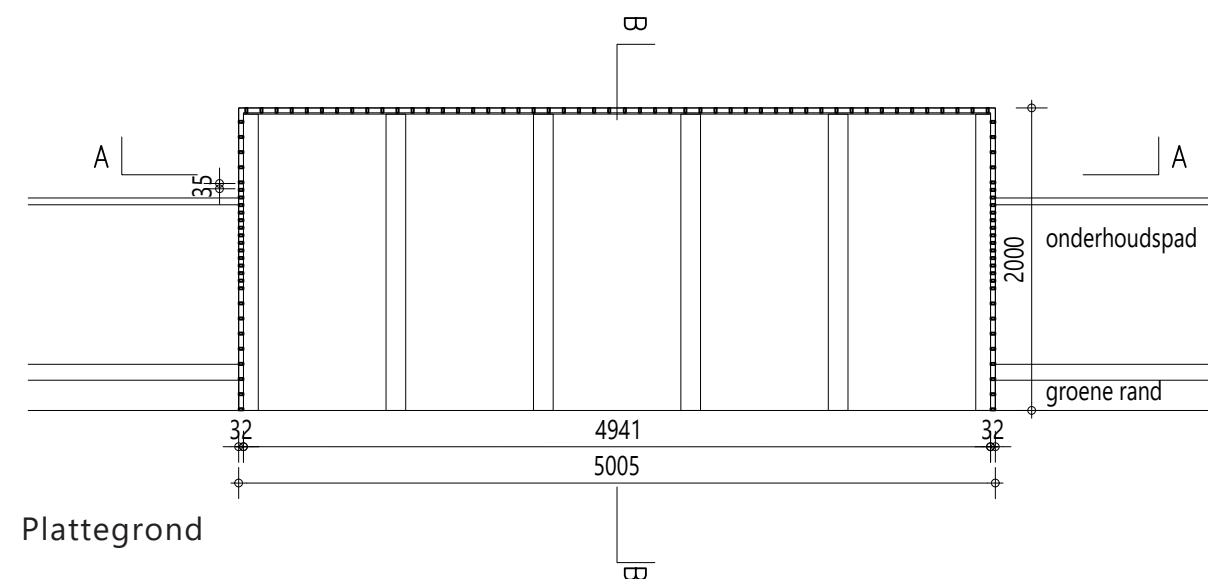

Project

Project: Opgangen Hofbogenpark

Projectnummer: 1023

Opdrachtgever: Gemeente Rotterdam

Locatie: Rotterdam

Tekening

Onderwerp: Balkon

plattegrond, aanzichten en doorsneden

Tekeningnummer: 1023-4108

Datum: 25 november 2022


Fase: Definitief Ontwerp

Formaat: A3

Schaal: 1:50

Status: Definitief

Maten van de bestaande situatie in het werk te controleren

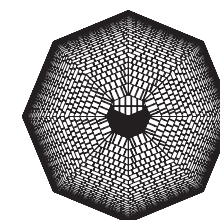

BUREAUVANEIG