



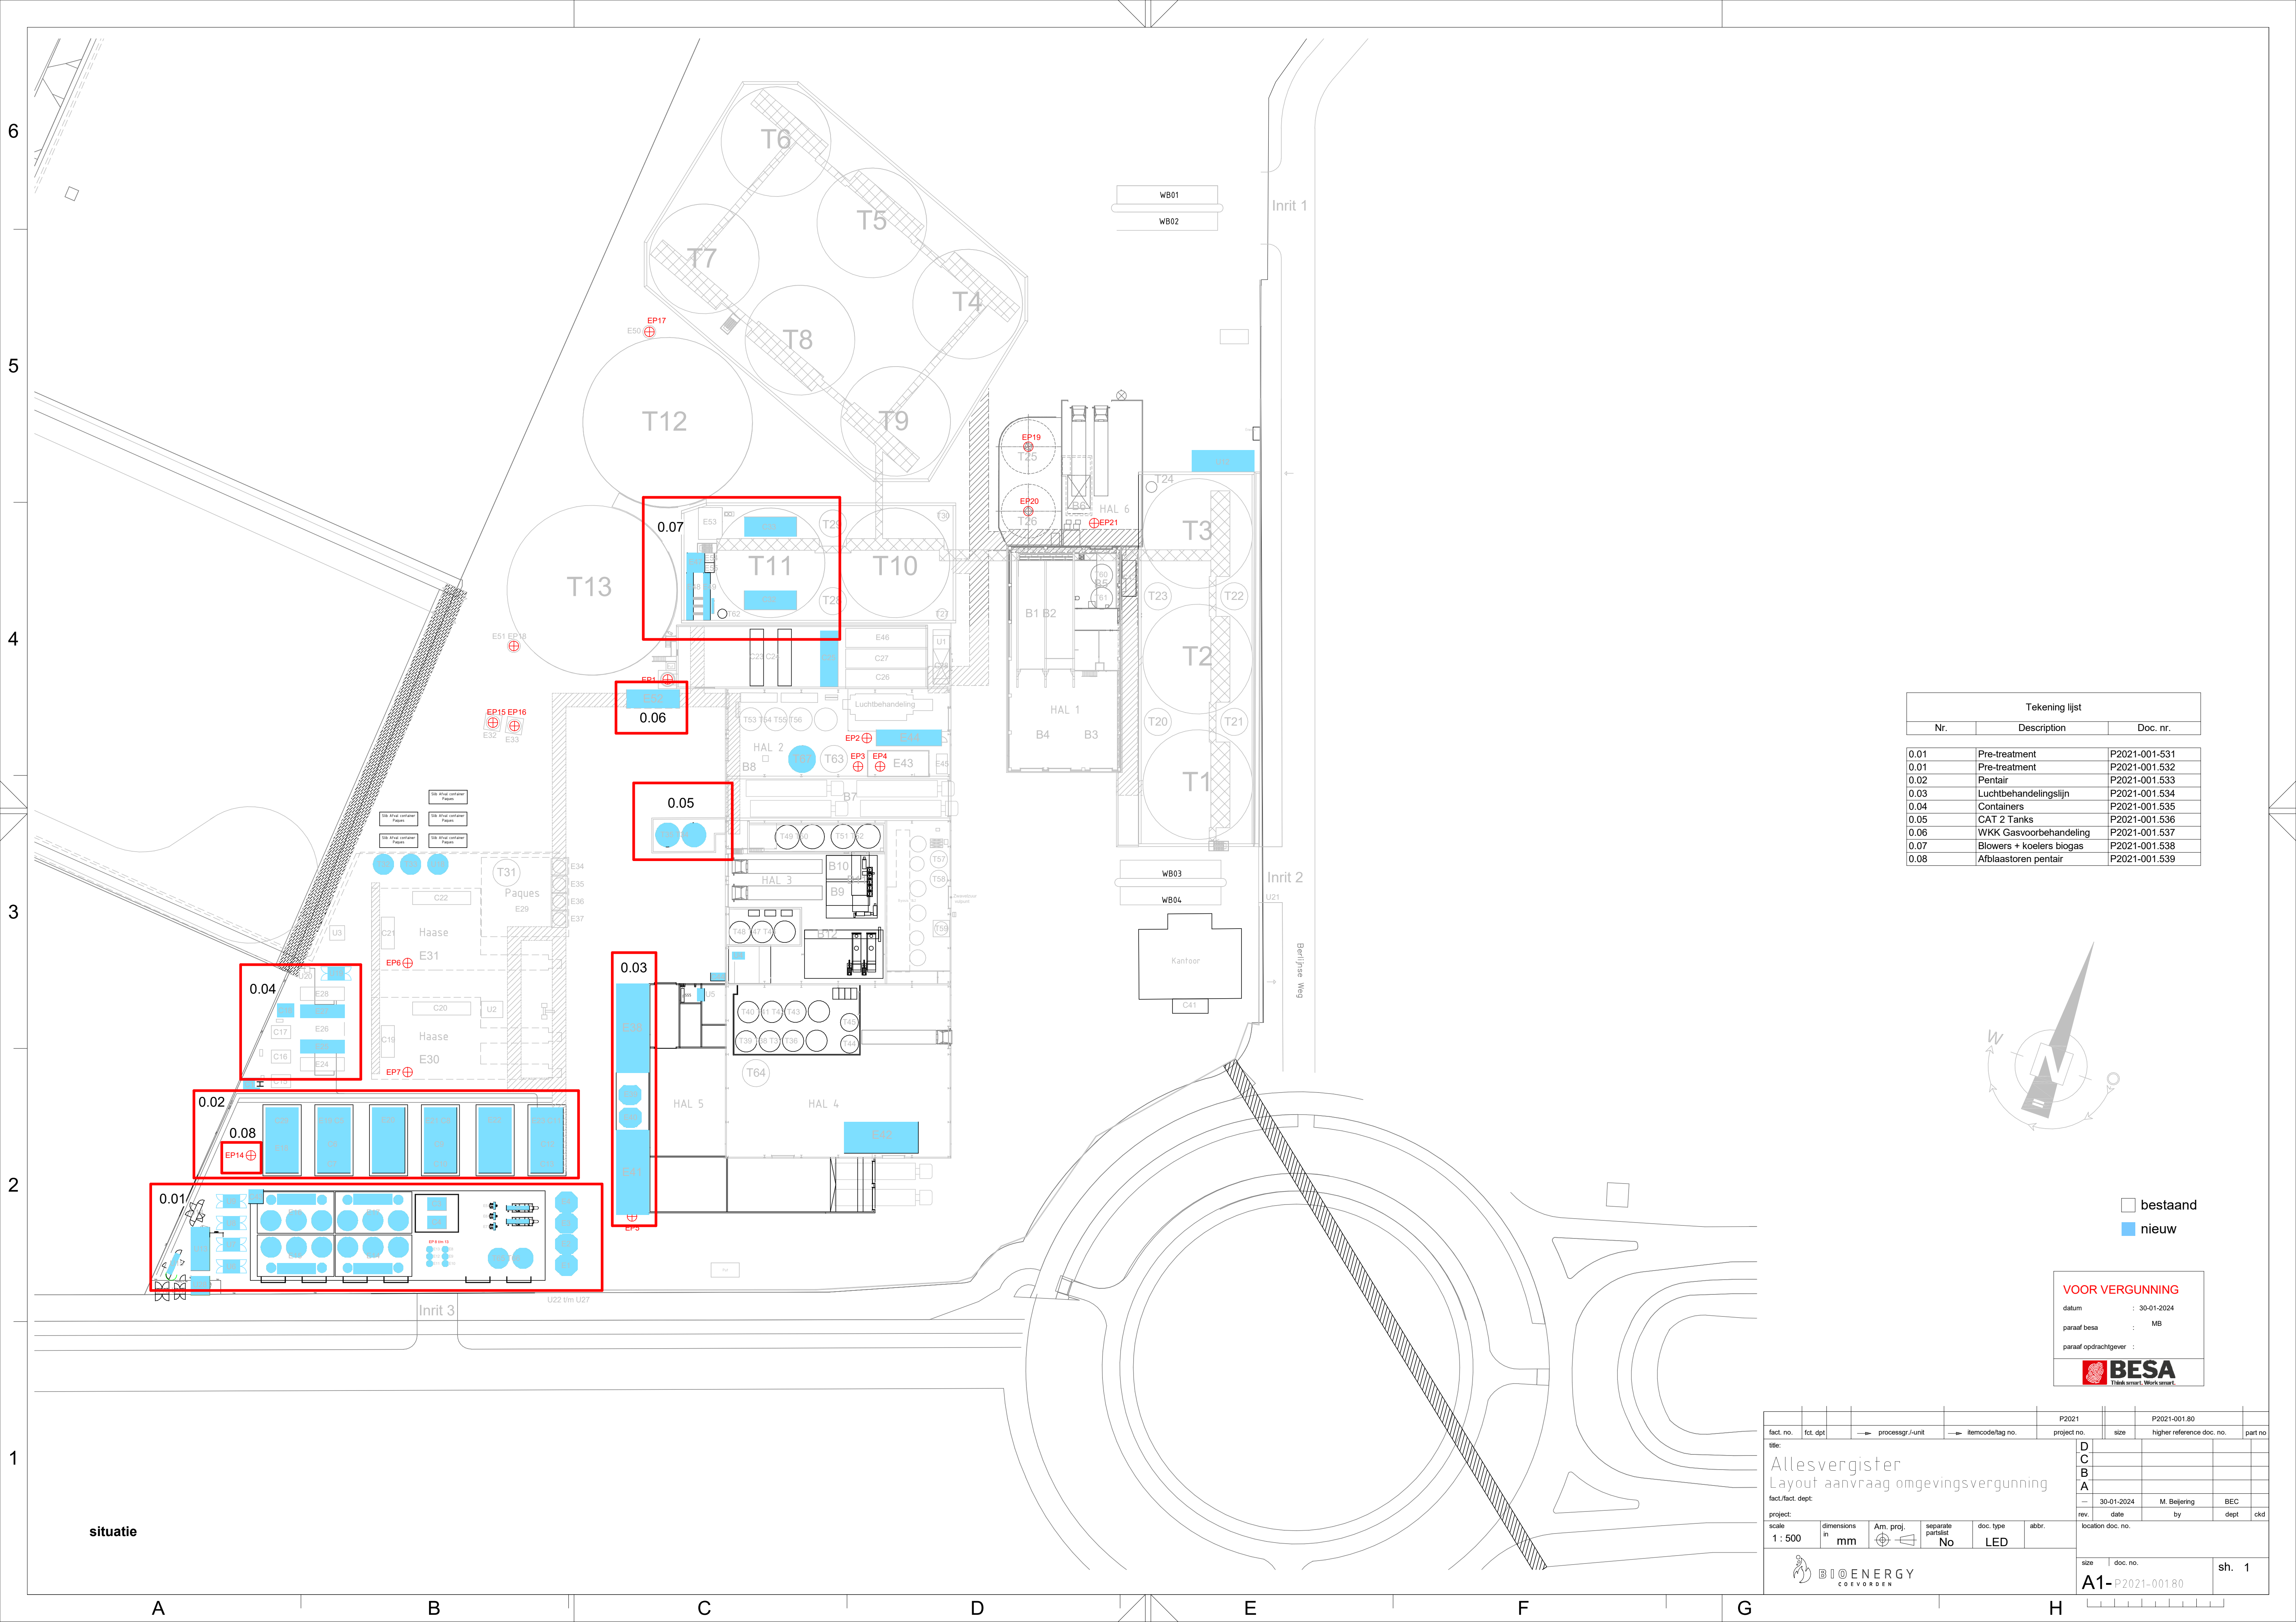

Tekening lijst		
Nr.	Description	Doc. nr.
0.01	Pre-treatment	P2021-001.531
0.01	Pre-treatment	P2021-001.532
0.02	Pentair	P2021-001.533
0.03	Luchtbehandelingslijn	P2021-001.534
0.04	Containers	P2021-001.535
0.05	CAT 2 Tanks	P2021-001.536
0.06	WKK Gasvoorbereiding	P2021-001.537
0.07	Blowers + koelers biogas	P2021-001.538
0.08	Afblaastoren pentair	P2021-001.539

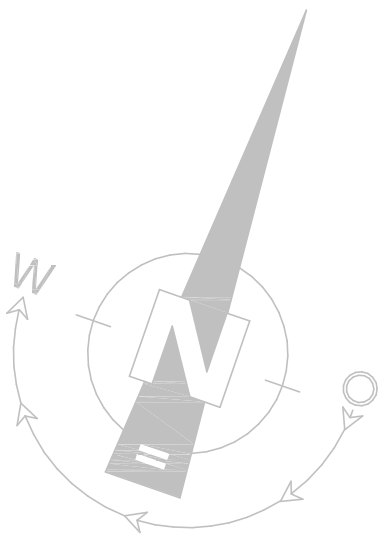

bestaand
nieuw

VOOR VERGUNNING

datum : 30-01-2024

paraaf besa : MB


paraaf opdrachtgever :

BESA
Think smart. Work smart.

fact. no.	fact. dpt.	processgr./unit	itemcode/tag no.	project no.	size	higher reference doc. no.	part no.
title: Allesvergister Layout aanvraag omgevingsvergunning				D C B A			
fact./fact. dept.				—	30-01-2024	M. Beijering	BEC
project:				rev.	date	by	dept.
scale 1 : 500				dimensions in mm	Am. proj. 	separate partlist No	doc. type LED
BIOENERGY COEVORDEN				location doc. no.		size A1	doc. no. P2021-001.80
						sh.	1



Vooraanzicht

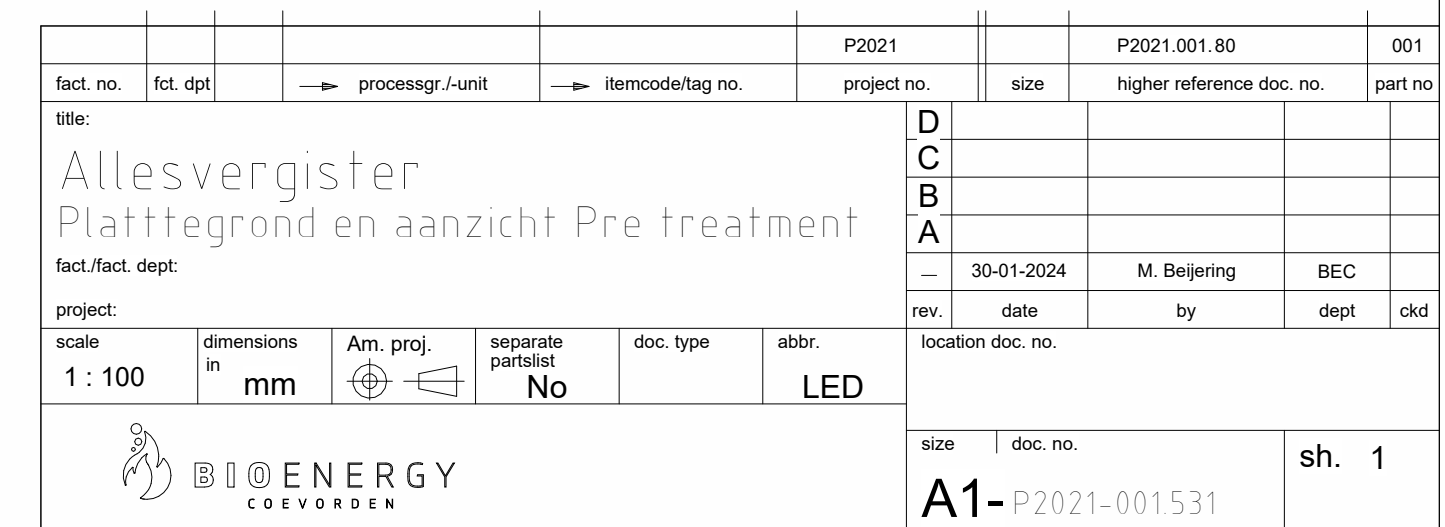

6







5

4

3

2

1

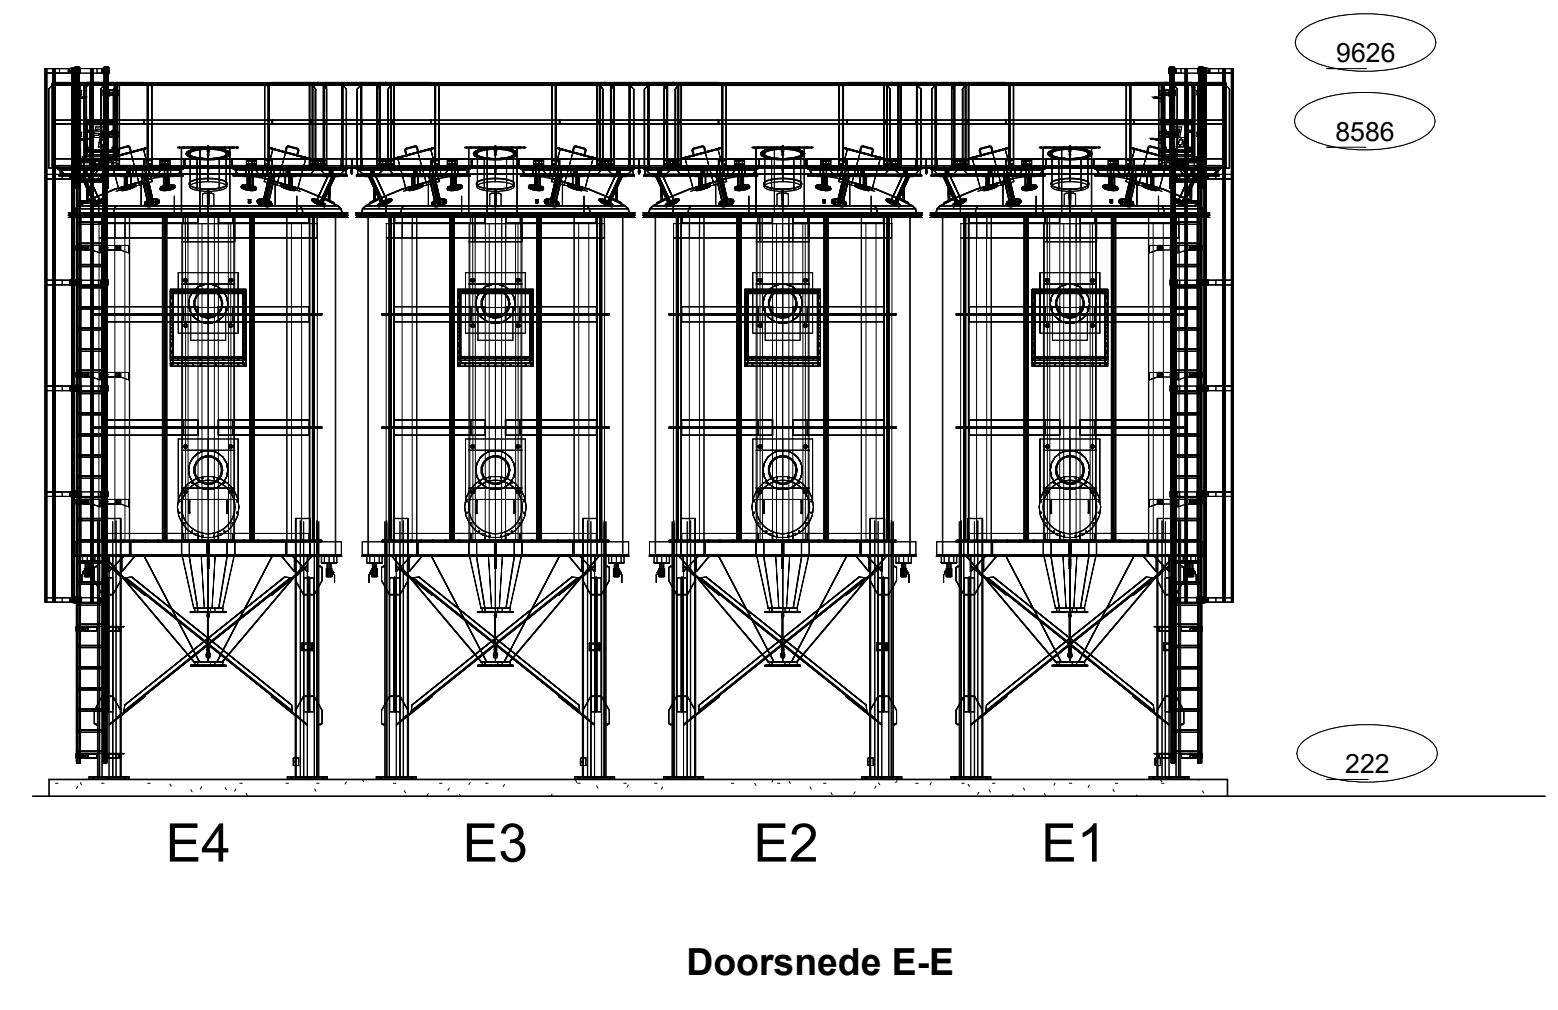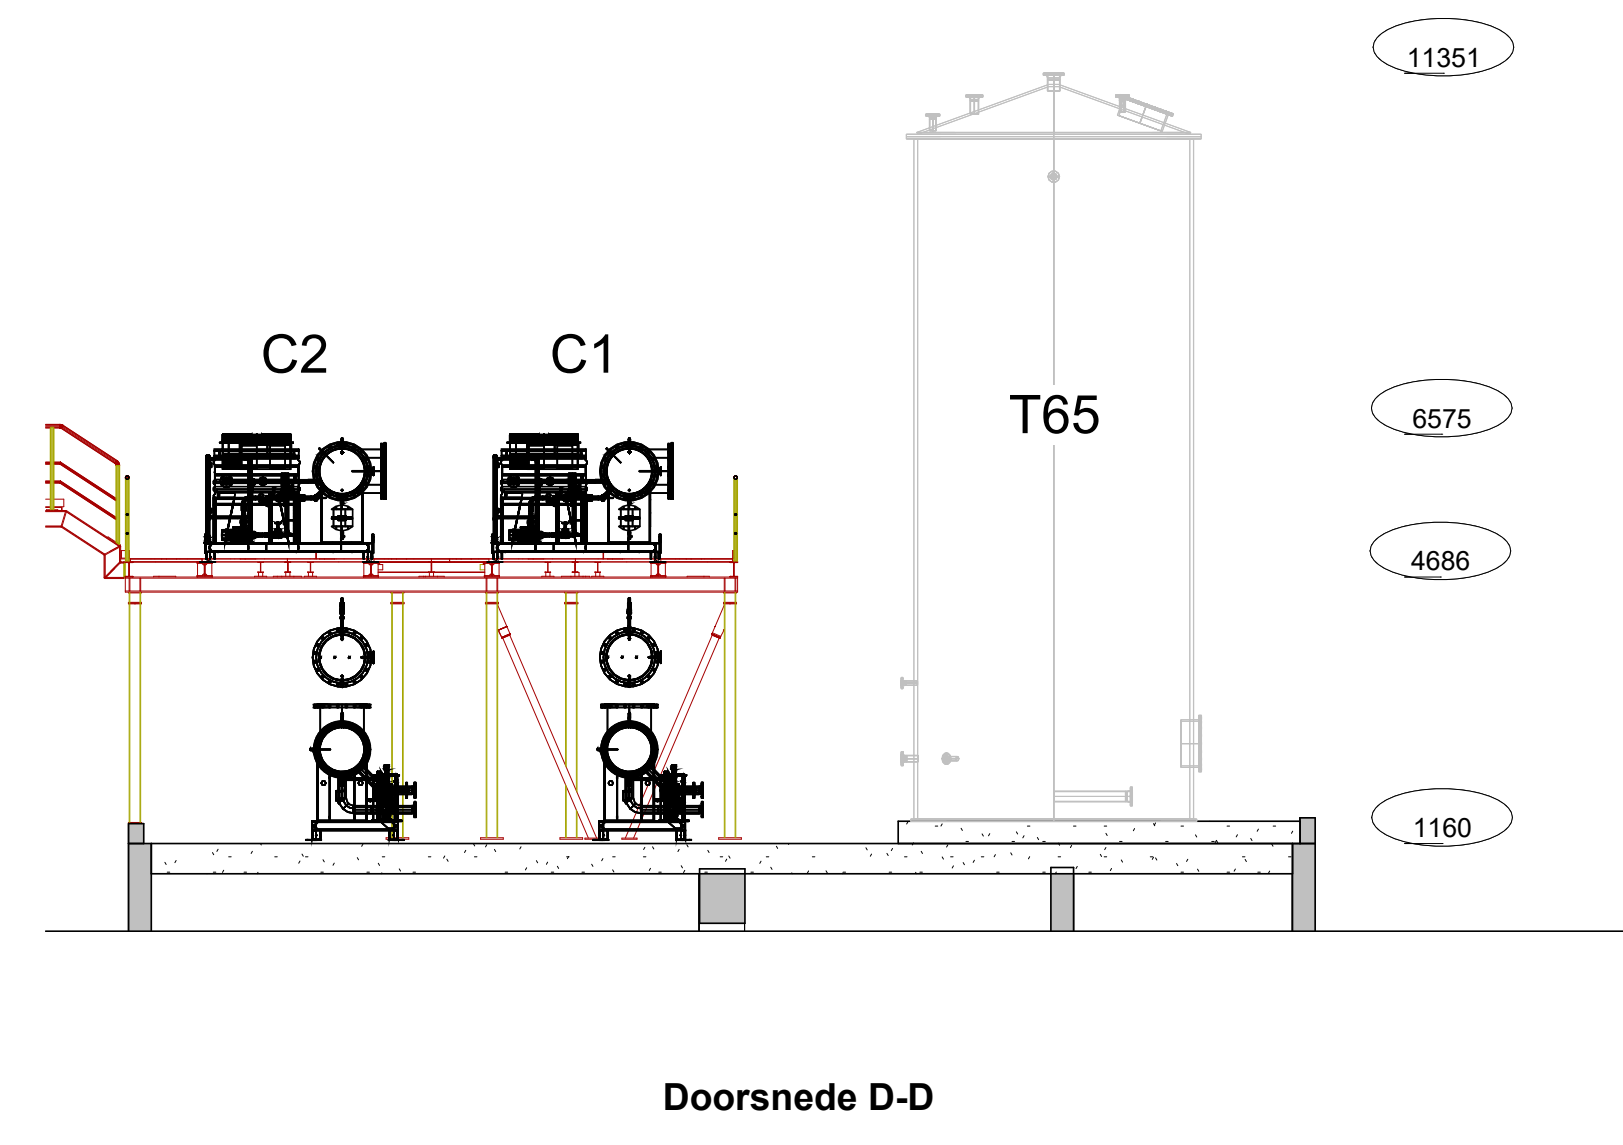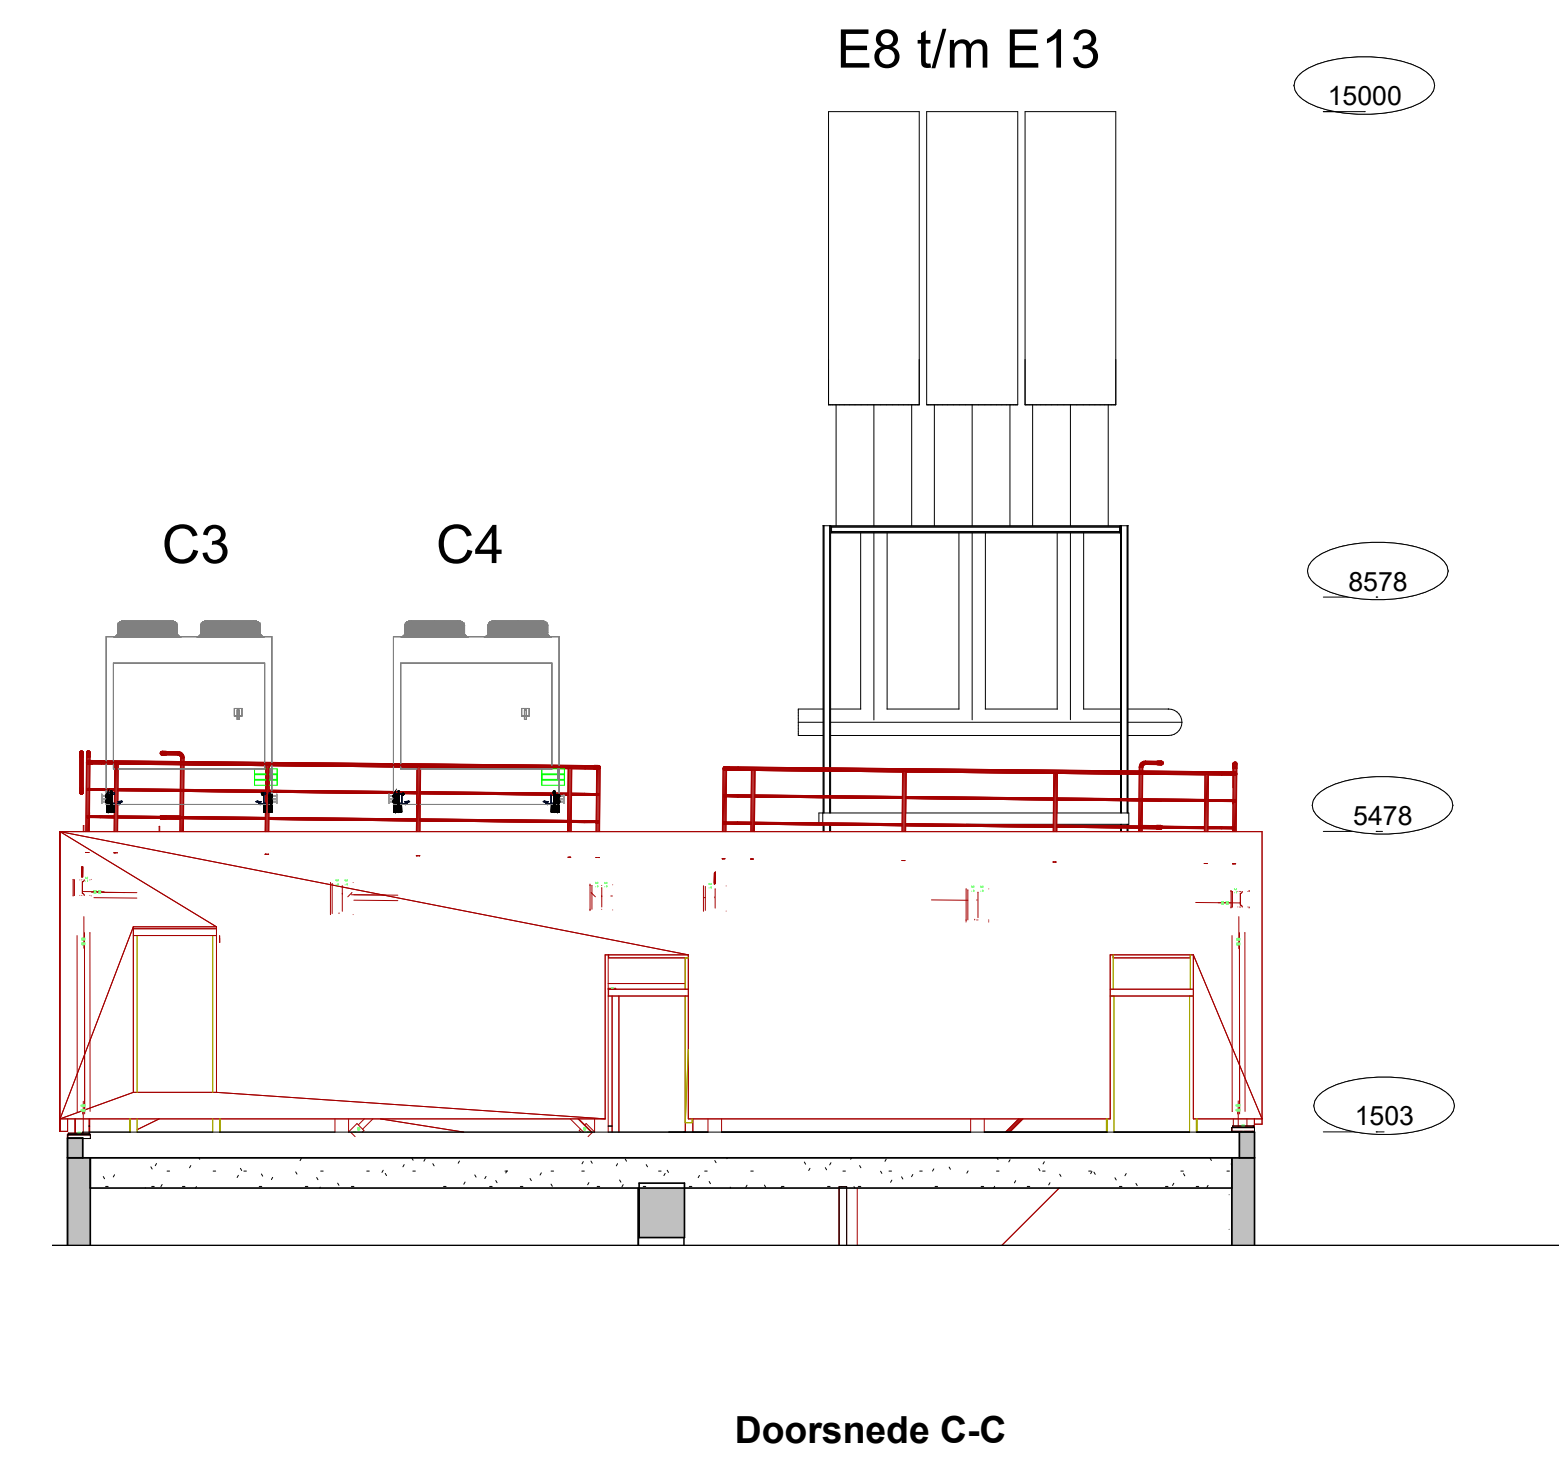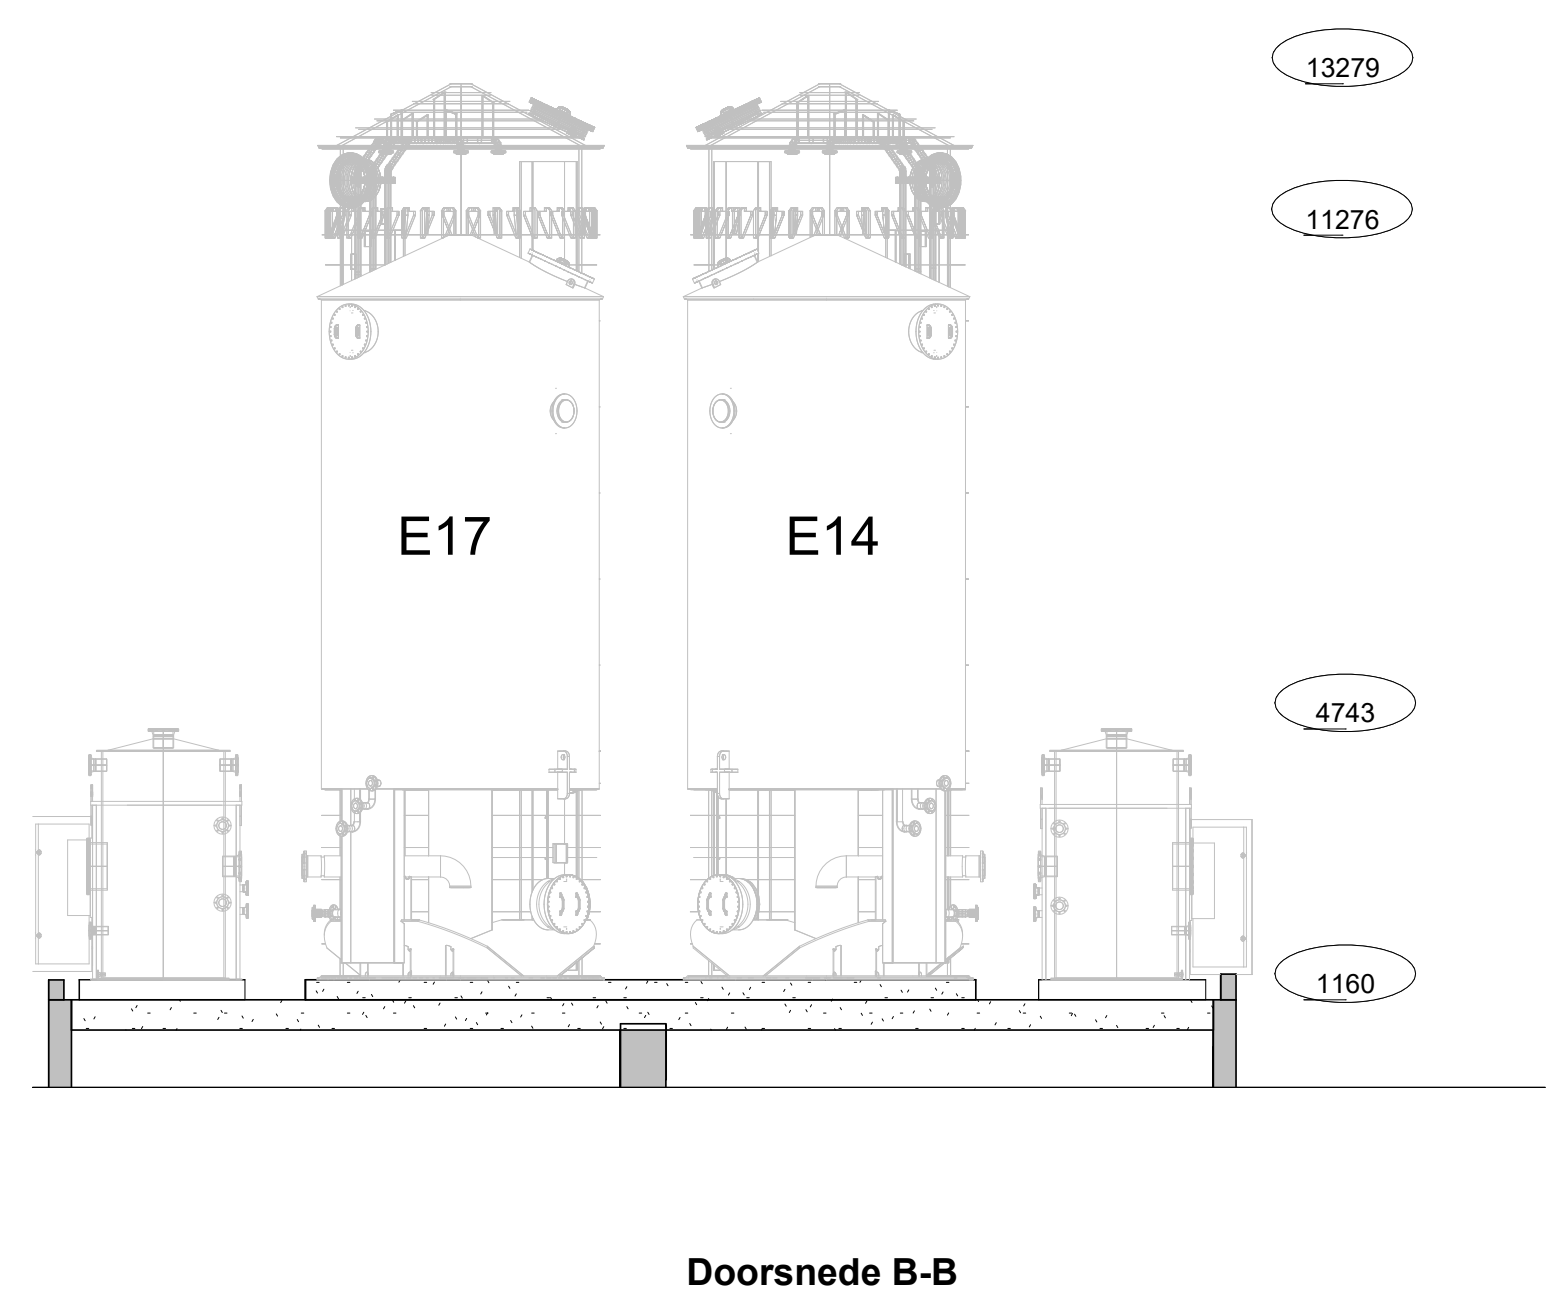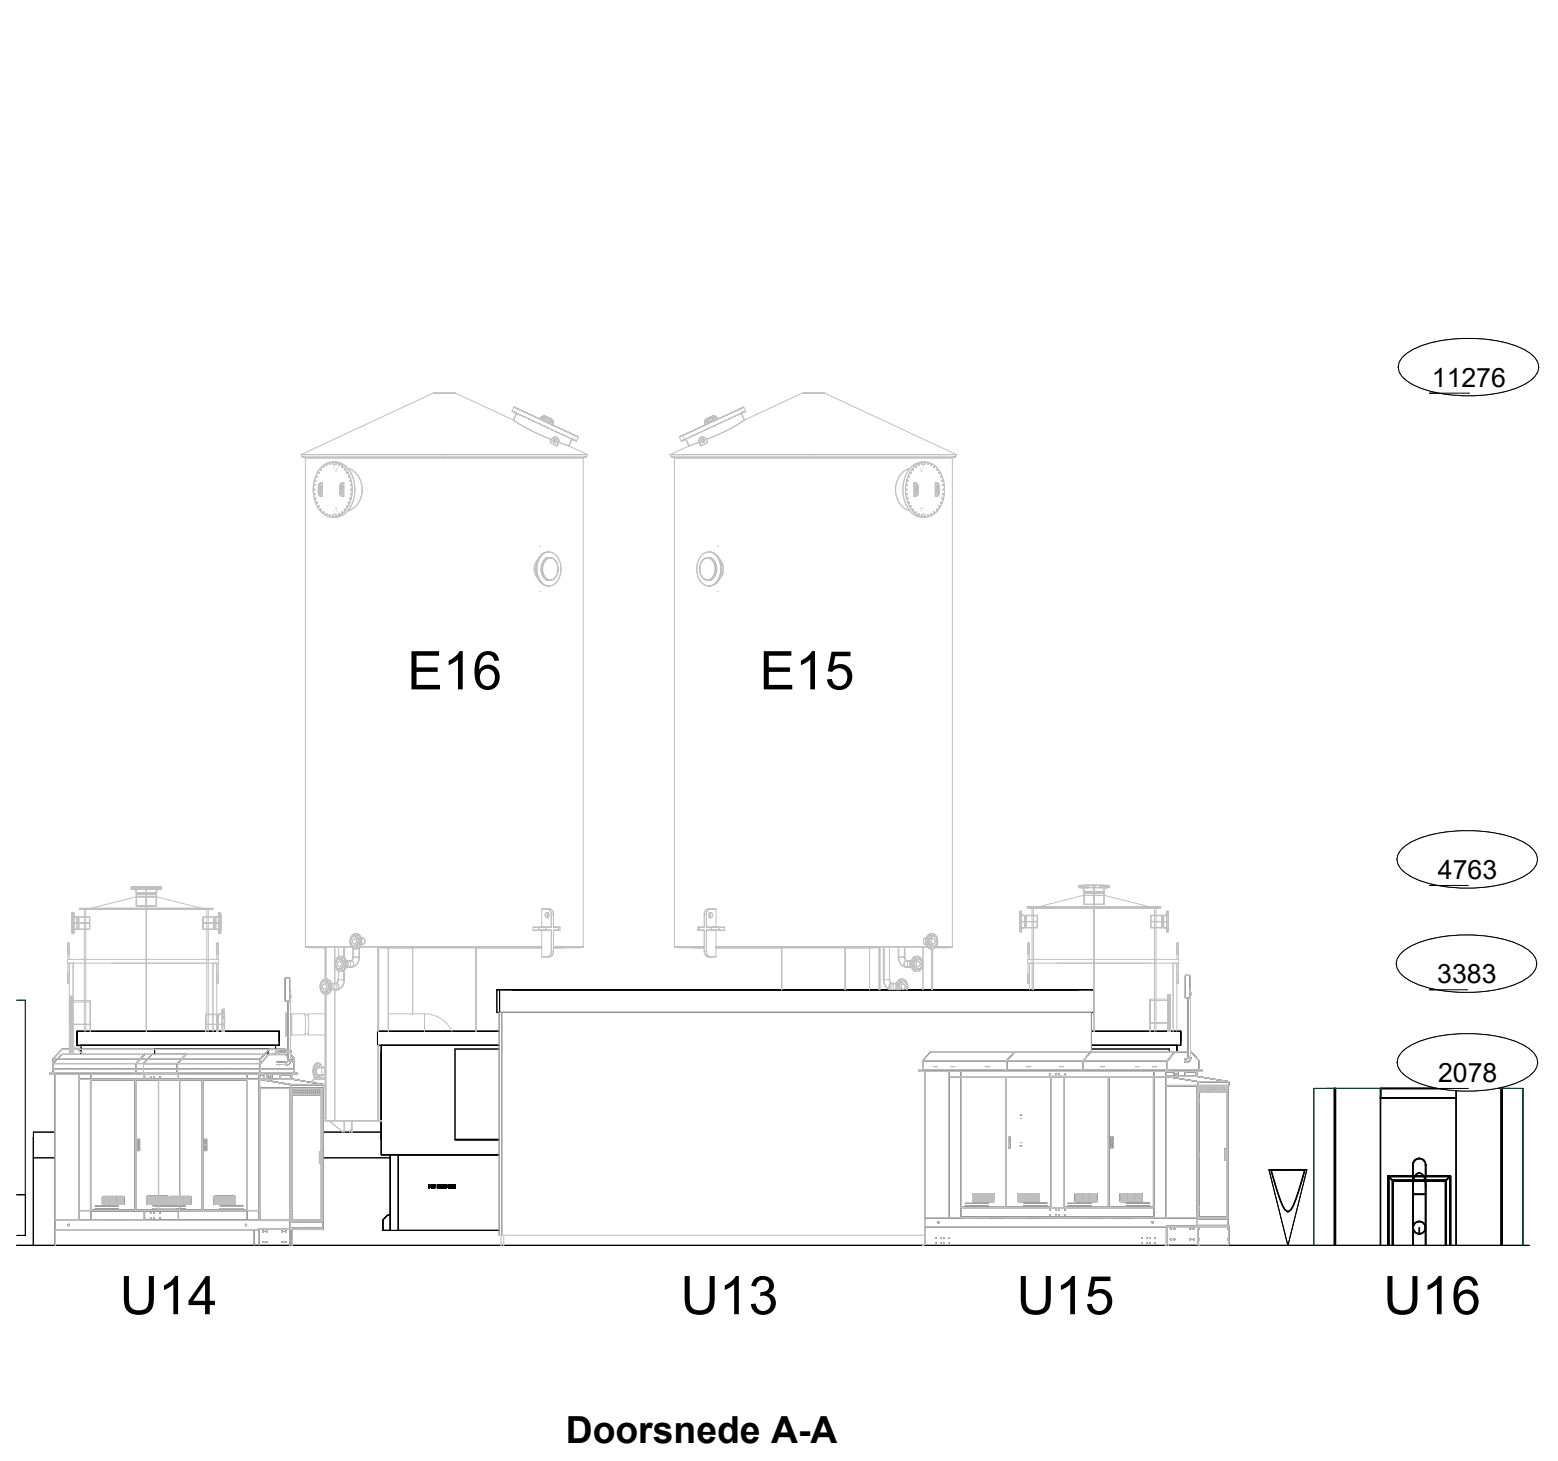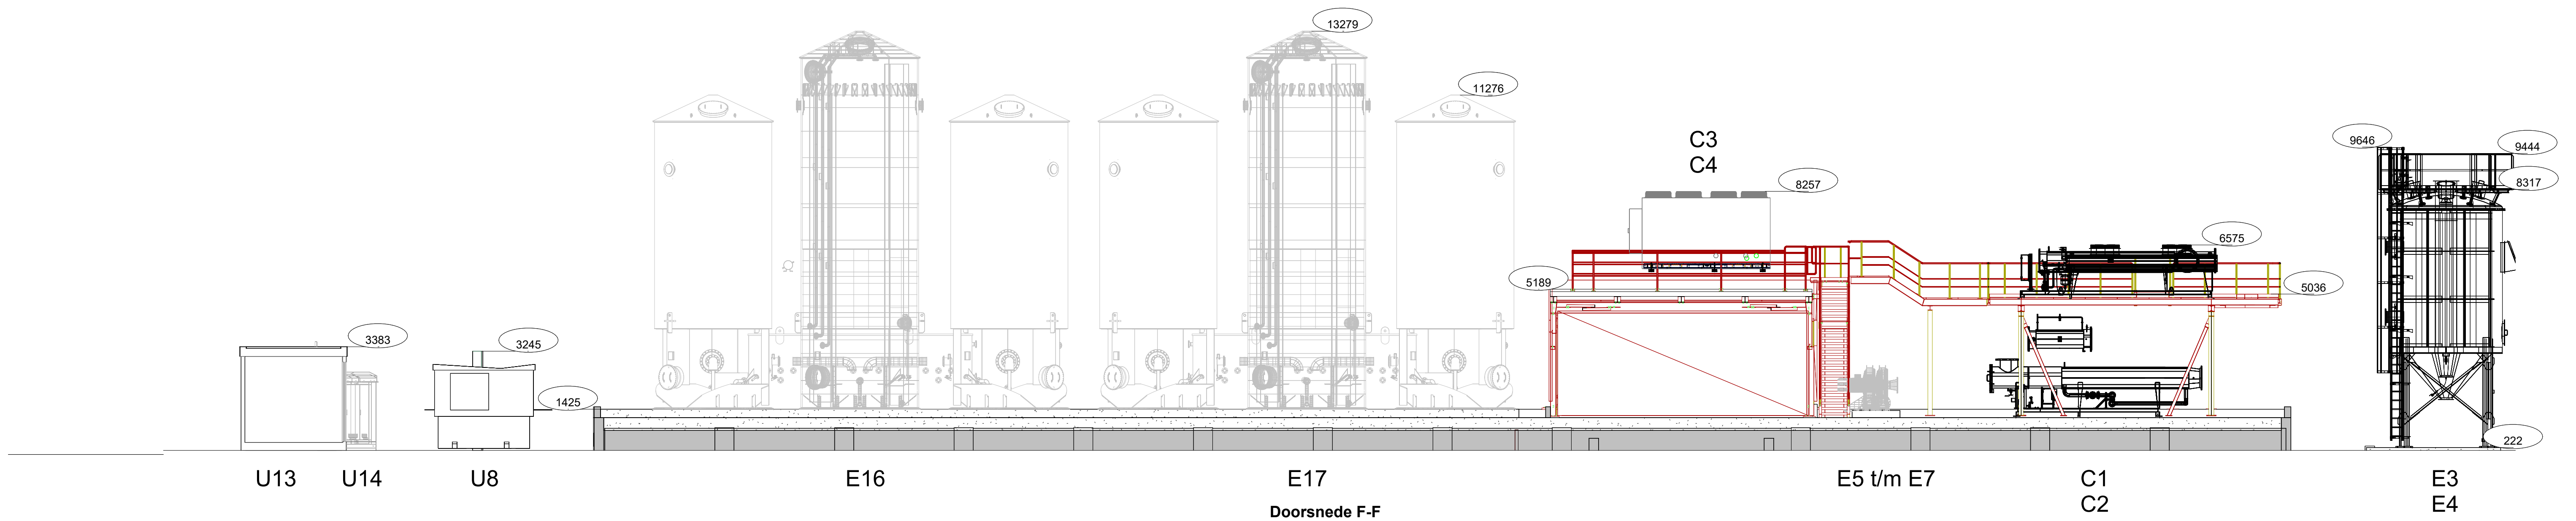

□ bestaand
■ nieuw

VOOR VERGUNNING

datum : 30-01-2024
paraaf besa : MB
paraaf opdrachtgever :

BESA
Think smart. Work smart.

fact. no.	fact. dpt	processgr./unit	itemcode/tag no.	project no.	P2021	size	P2021.001.531	part no.
title:				D				
fact./fact. dept:				C				
project:				B				
scale				A				
1 : 100	dimensions in mm	Am. proj. No	separate parties	doc. type	abbr.	location doc. no.	size	doc. no.
					LED		A1-	P2021-001.532
BIOENERGY COVORDEN				sh. 1				

6




5

4

3

2

1

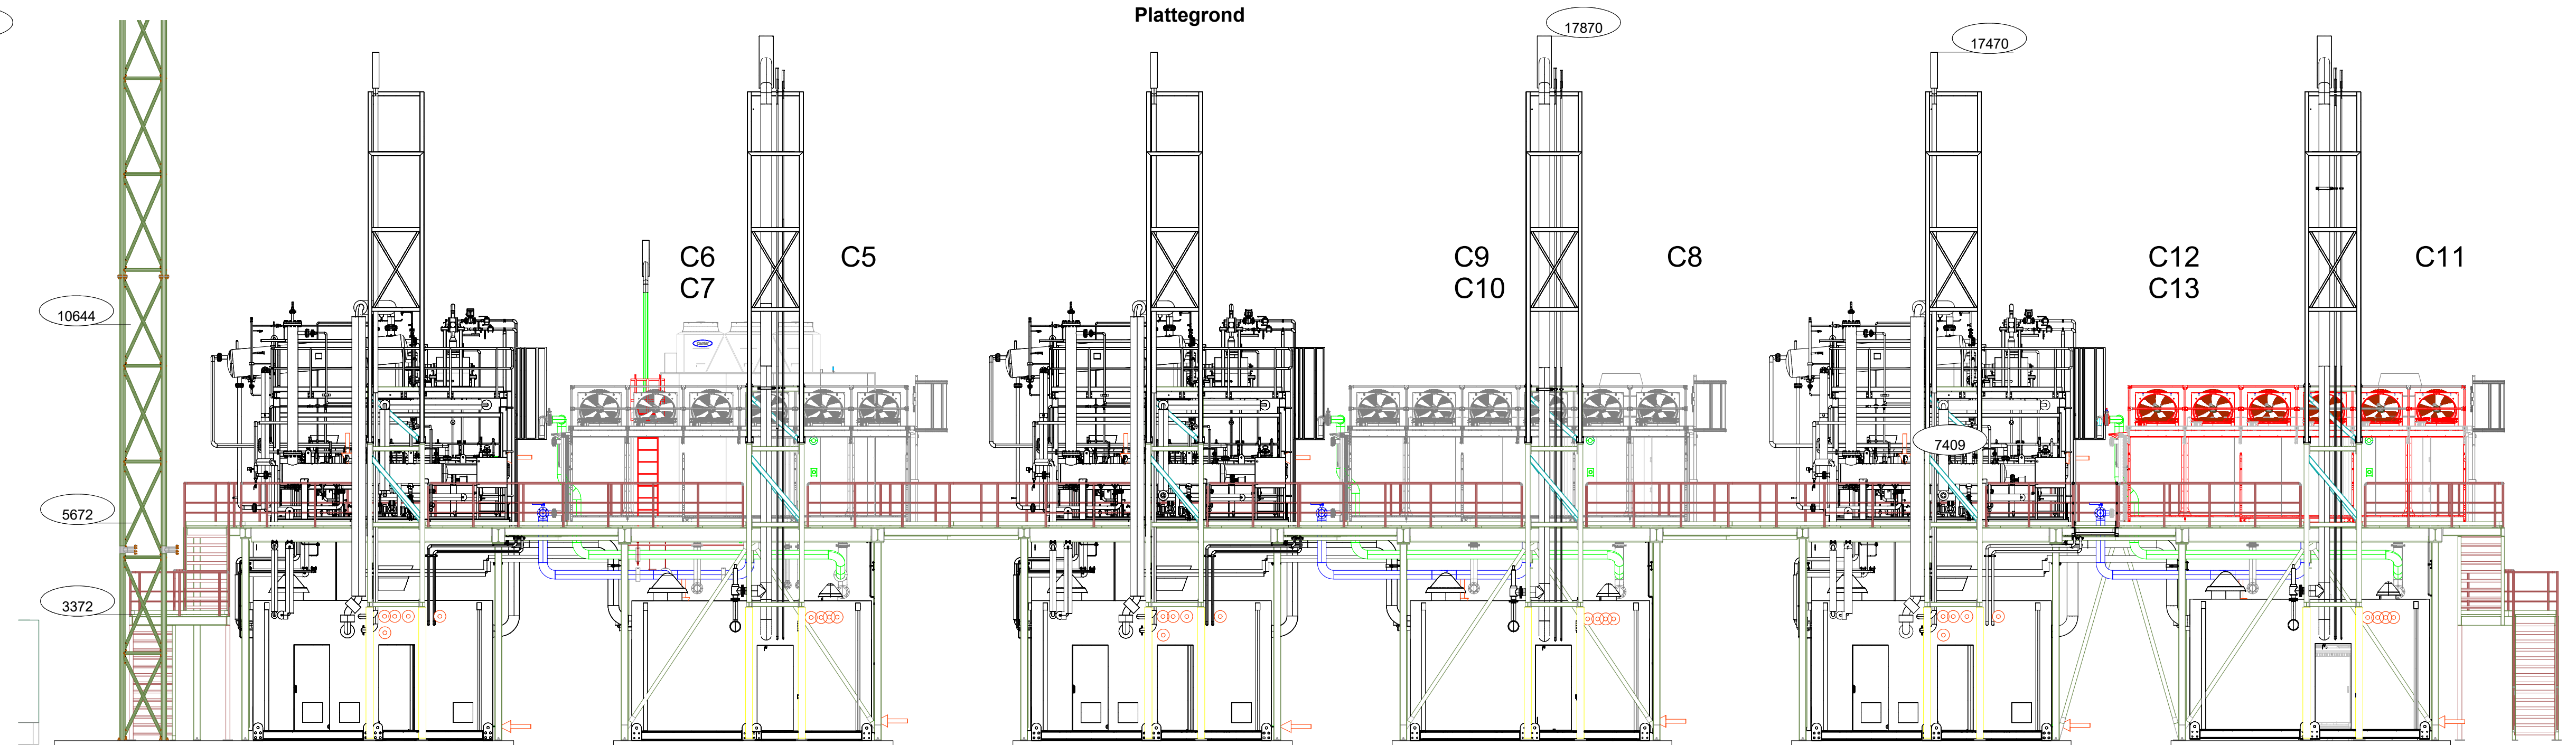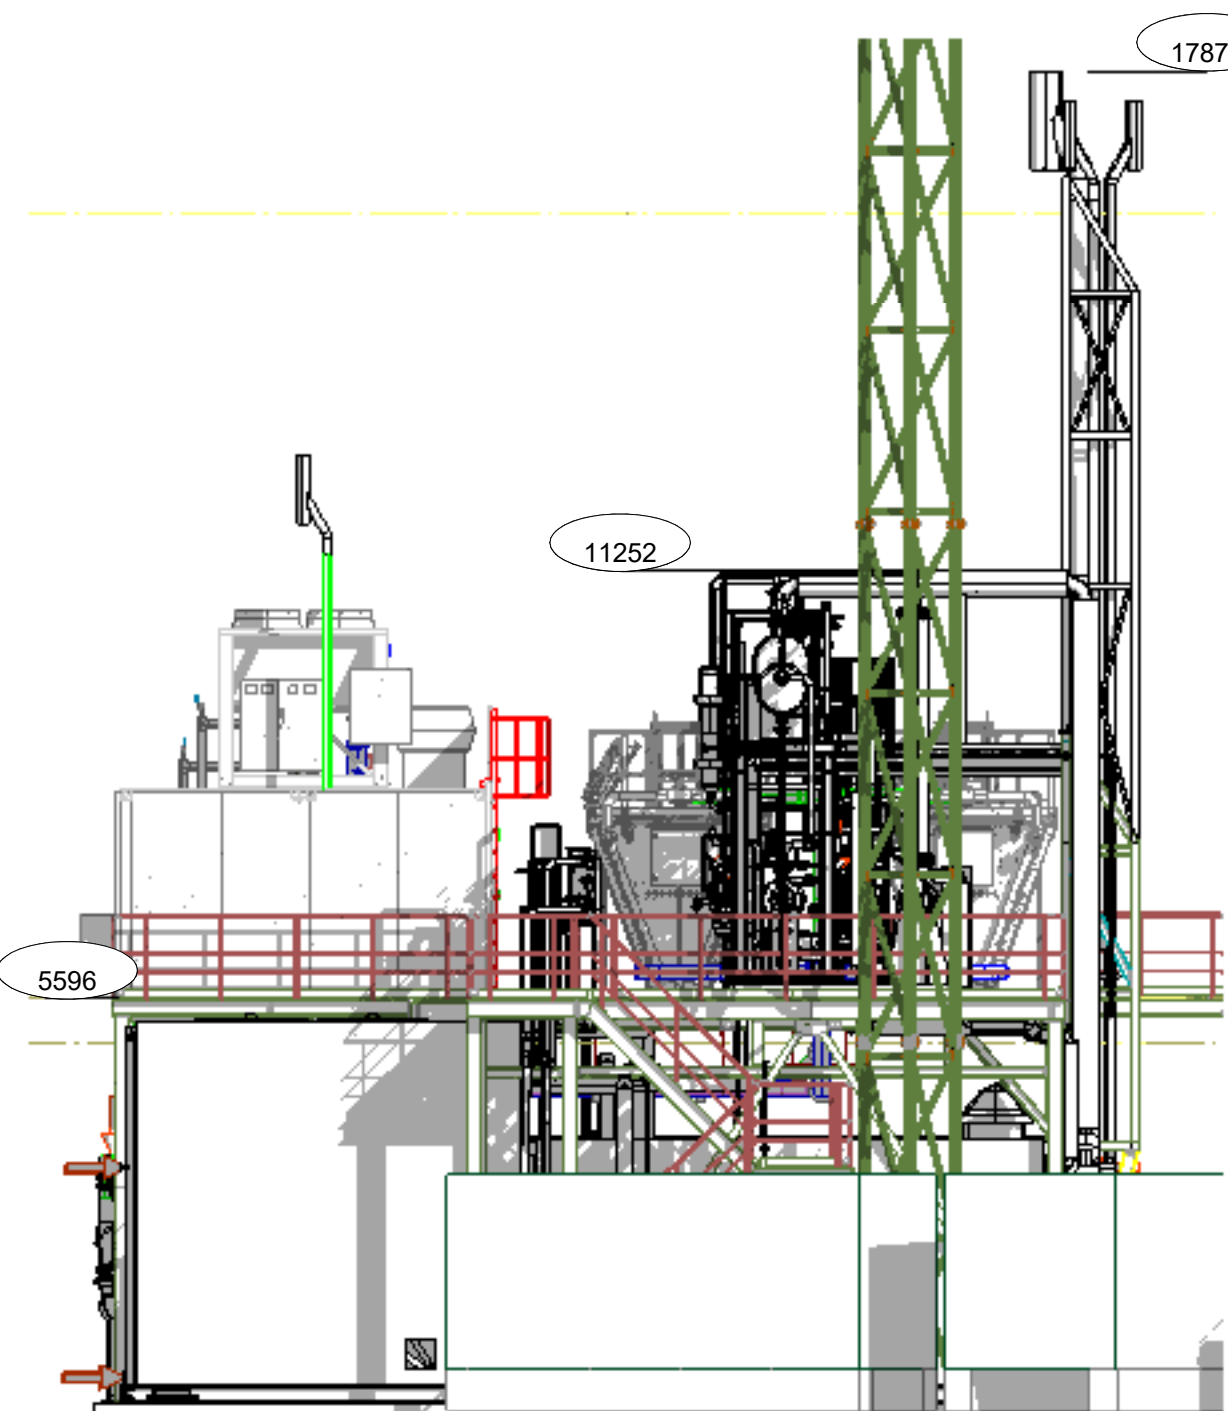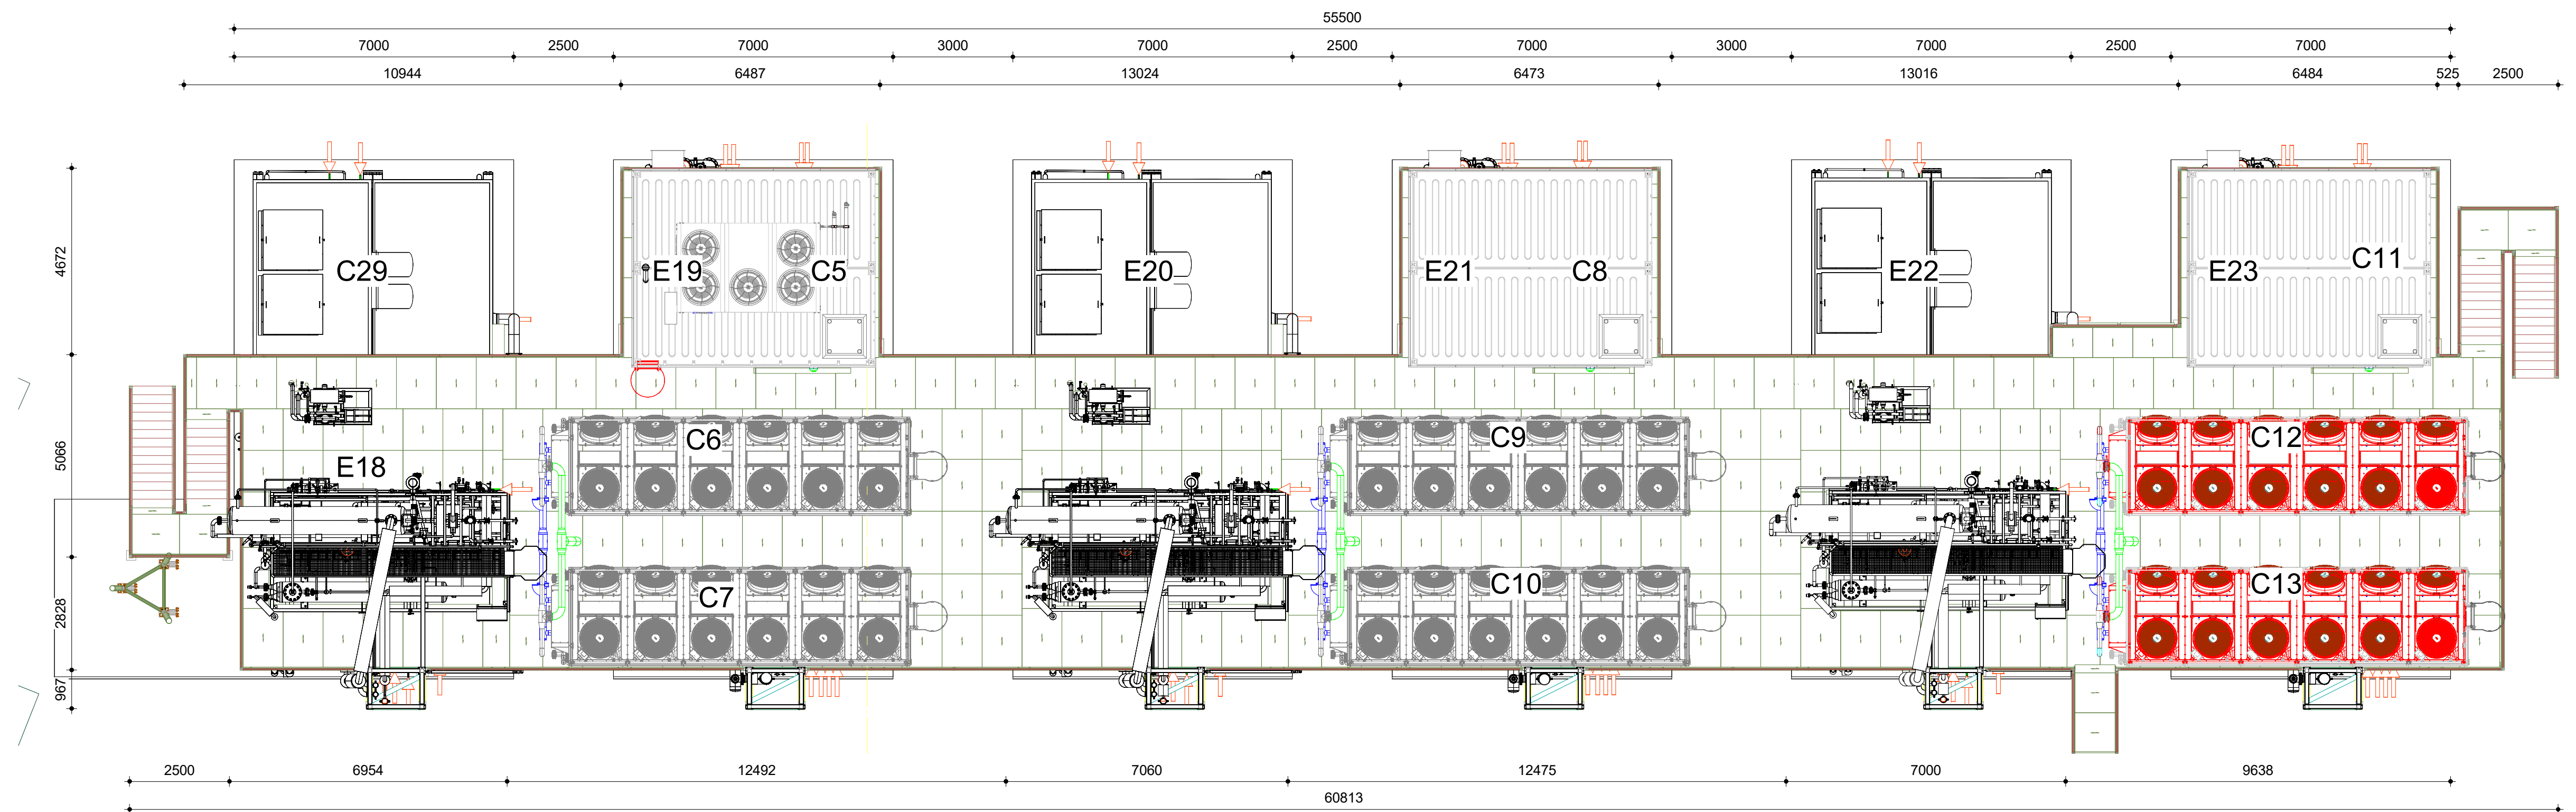

Plattegrond

Zijaanzicht

Vooraanzicht

alle bouwkundige en installatie delen
op deze tekening zijn compleet nieuw

VOOR VERGUNNING

datum : 30-01-2024

paraaf besa : MB

paraaf opdrachtgever :


BESA
Think smart. Work smart.

fact. no.	fact. dpt	processgr./unit	itemcode/tag no.	P2021 project no.	P2021-001.80 size	P2021-001.80 higher reference doc. no.	002 part no
title: Allesvergifter Pentair plattegrond en aanzichten				D			
fact./fact. dept.				C			
project:				B			
scale				A			
1 : 100	mm	Am. proj.	separate partlist	30-01-2024	M. Beijering	BEC	
			No	rev.	date	by	dept
			LED				ckd
location doc. no.				size doc. no.			
				A1-P2021-001533			
				sh. 1			


6
5
4
3
2
1



Plattegrond

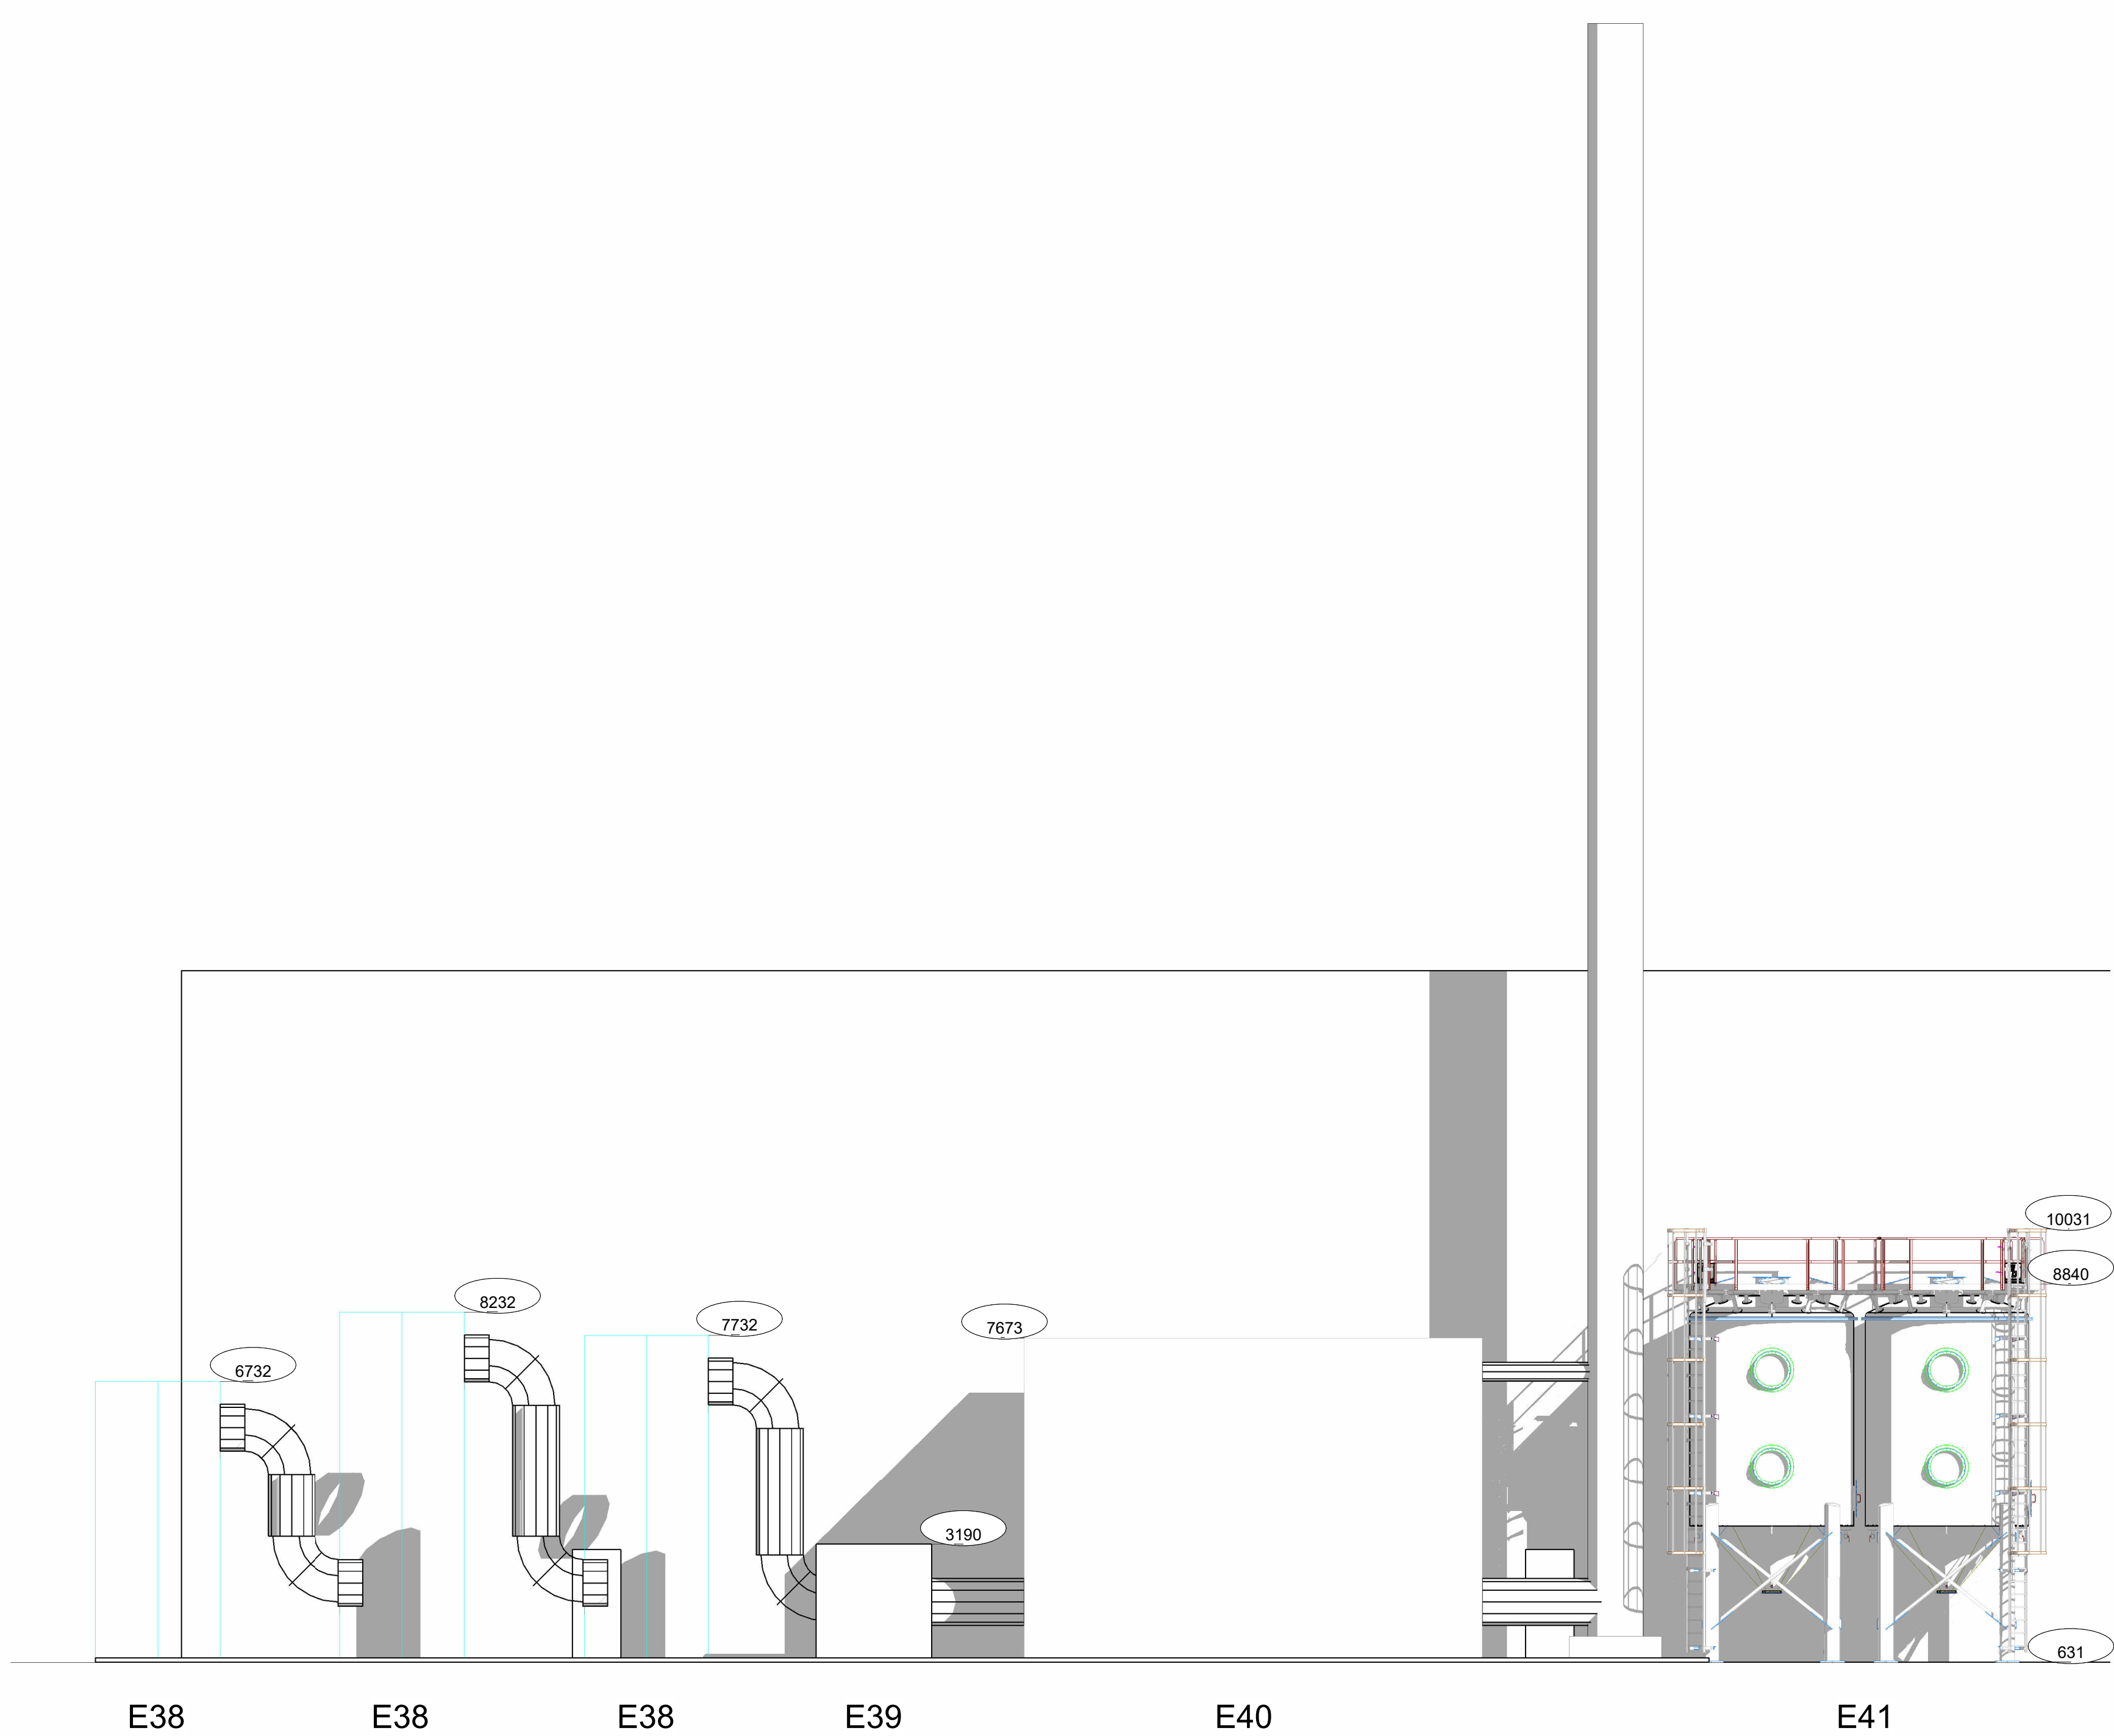

Linker zijaanzicht

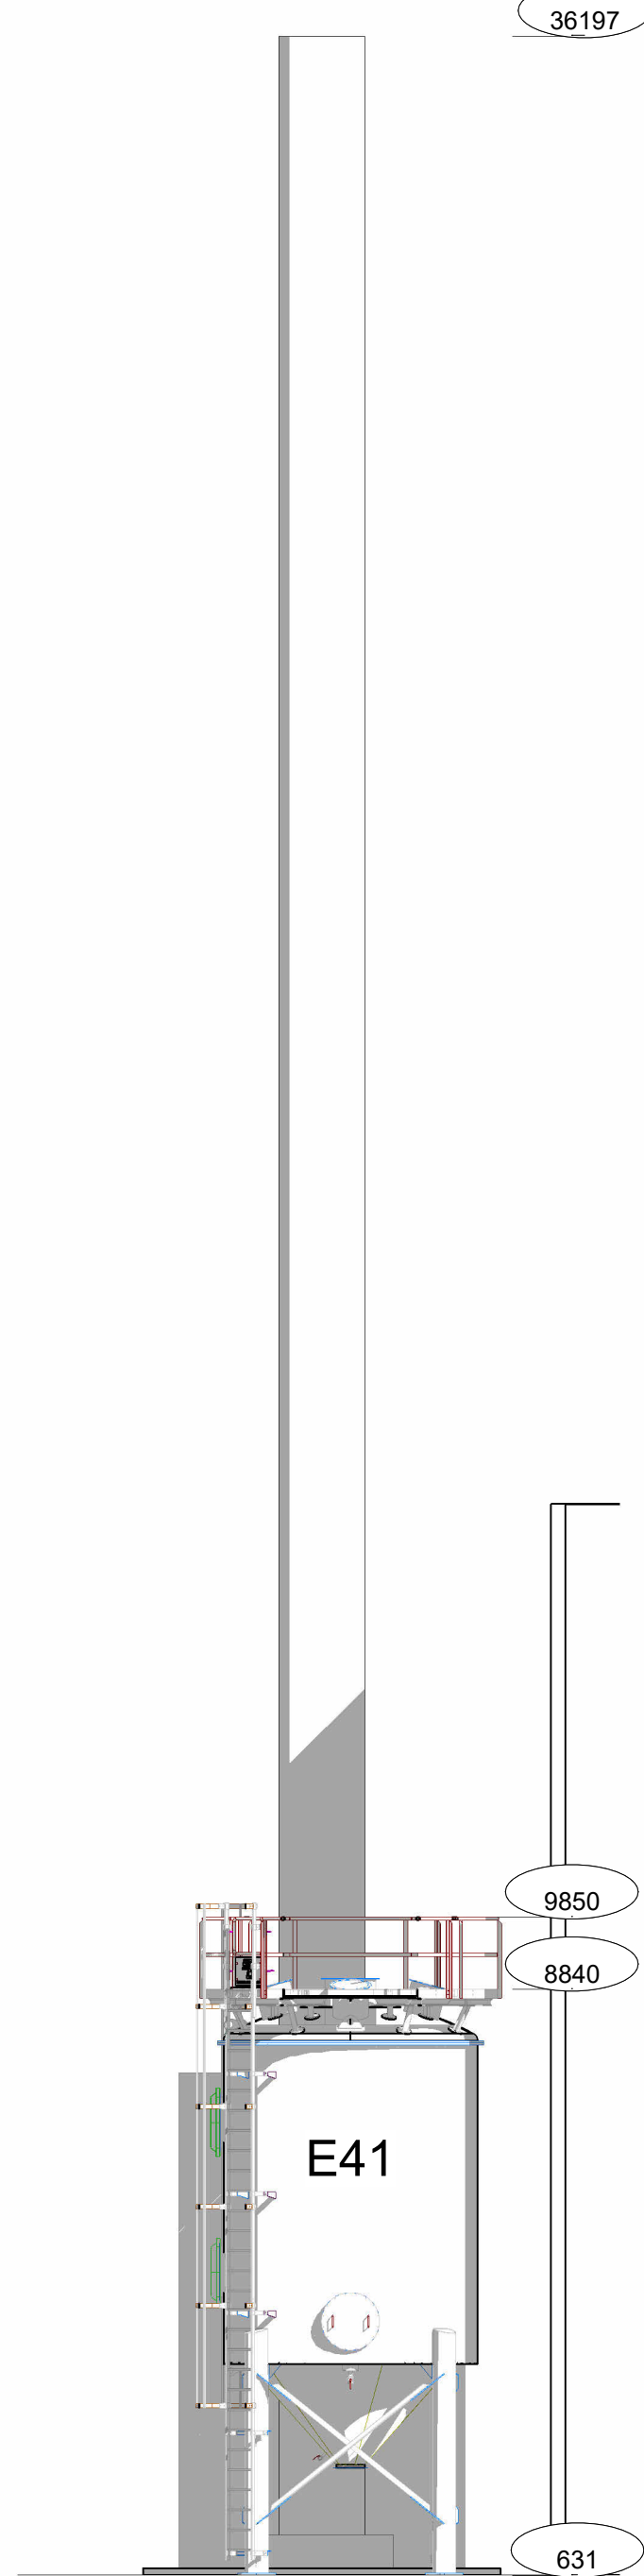

Vooraanzicht

bestaand
nieuw

VOOR VERGUNNING

datum : 30-01-2024

paraaf besa : MB

paraaf opdrachtgever :

BESA
Think smart. Work smart.

alle bouwkundige en installatie delen
op deze tekening zijn compleet nieuw

fact. no.	fact. dpt.	processgr./unit	itemcode/tag no.	project no.	size	higher reference doc. no.	part no.
title:				D			
fact./fact. dept:				C			
project:				B			
scale				A			
1 : 100				—			
dimensions	in	mm	Am. proj.	separate	doc. type	abbr.	location doc. no.
				partlist			
				No		LED	
BIOENERGY COEYORDEN				size doc. no.			
A1-P2021-001534				sh. 1			

6

5

4

3

2

1

A

B

C




D

E

F

G

H

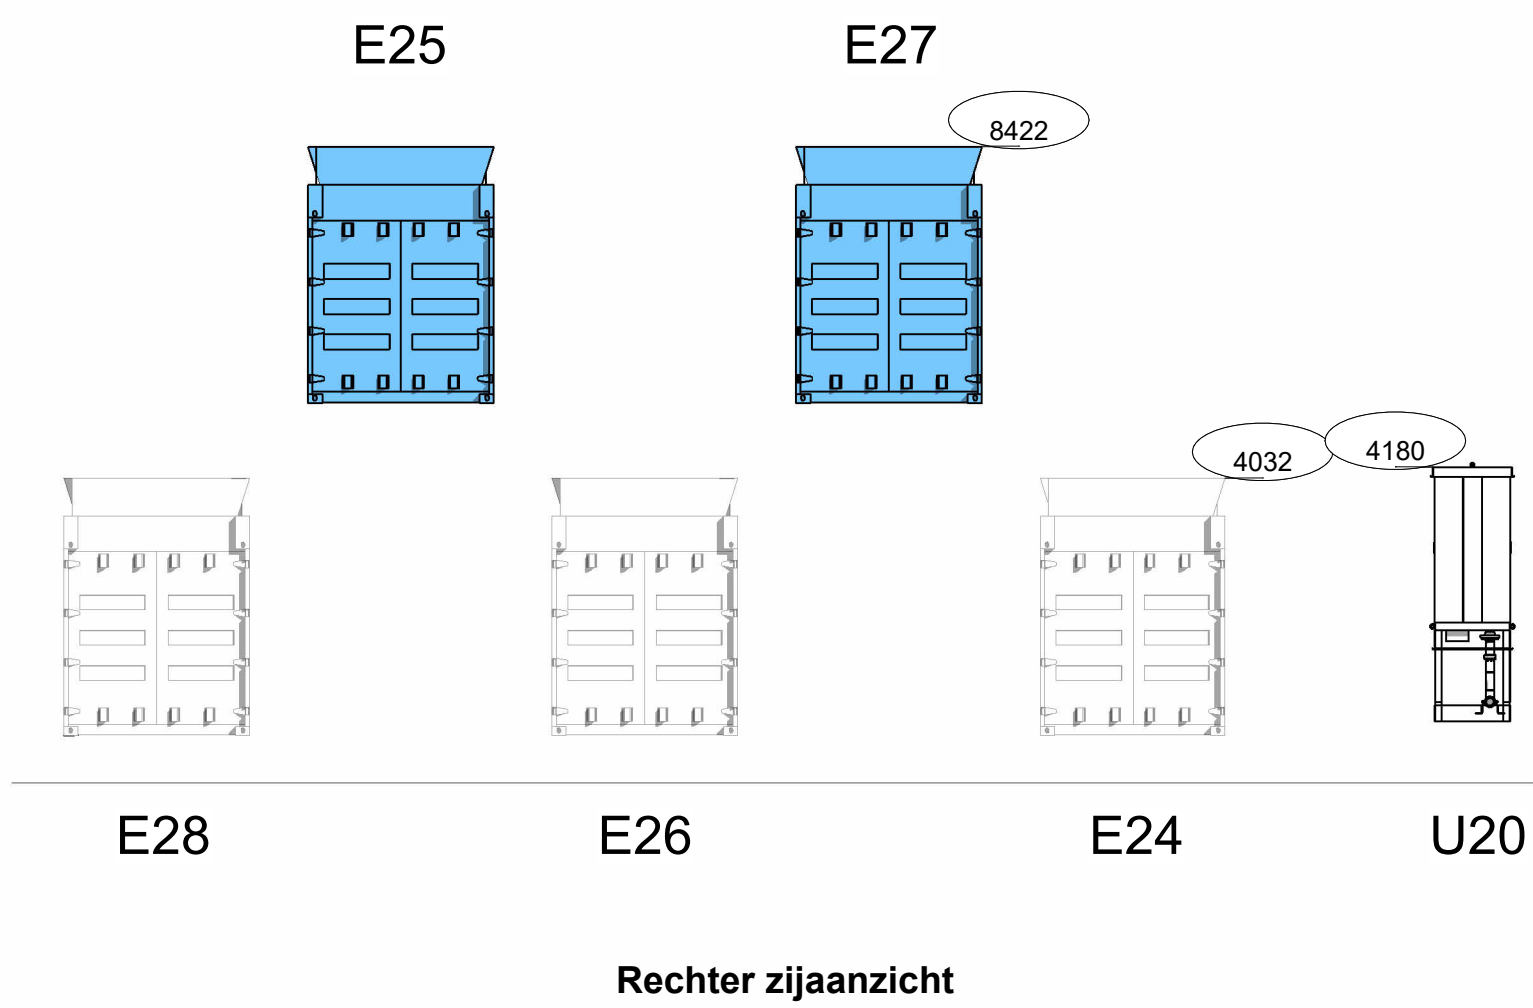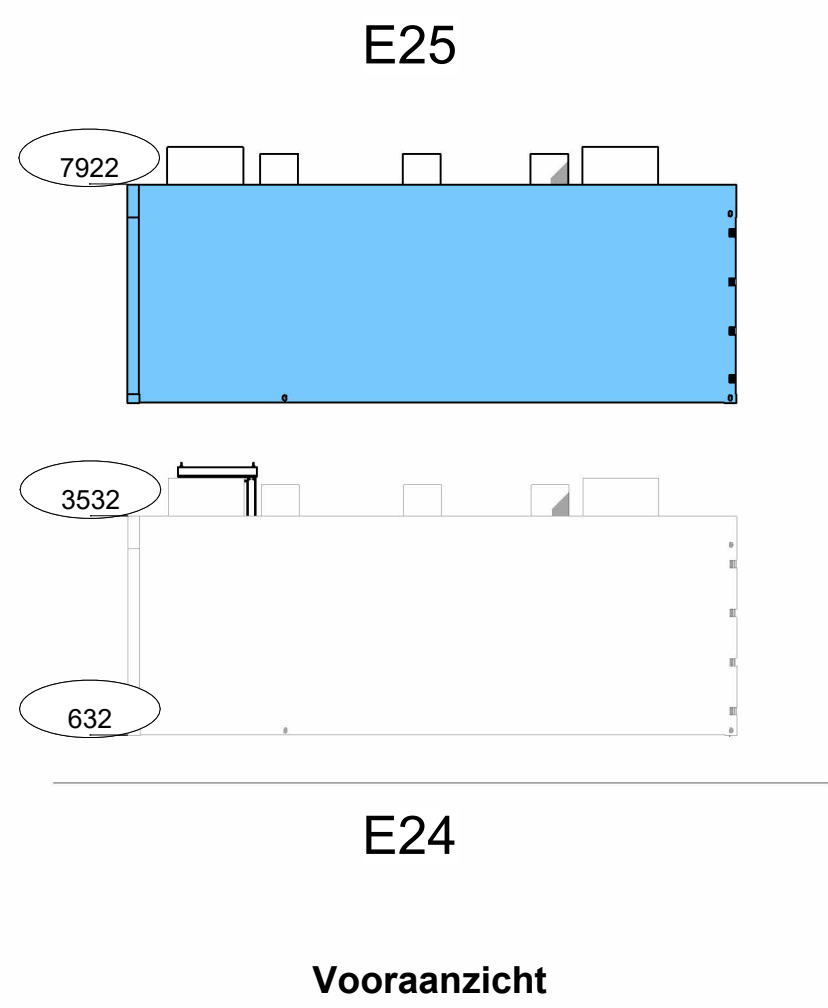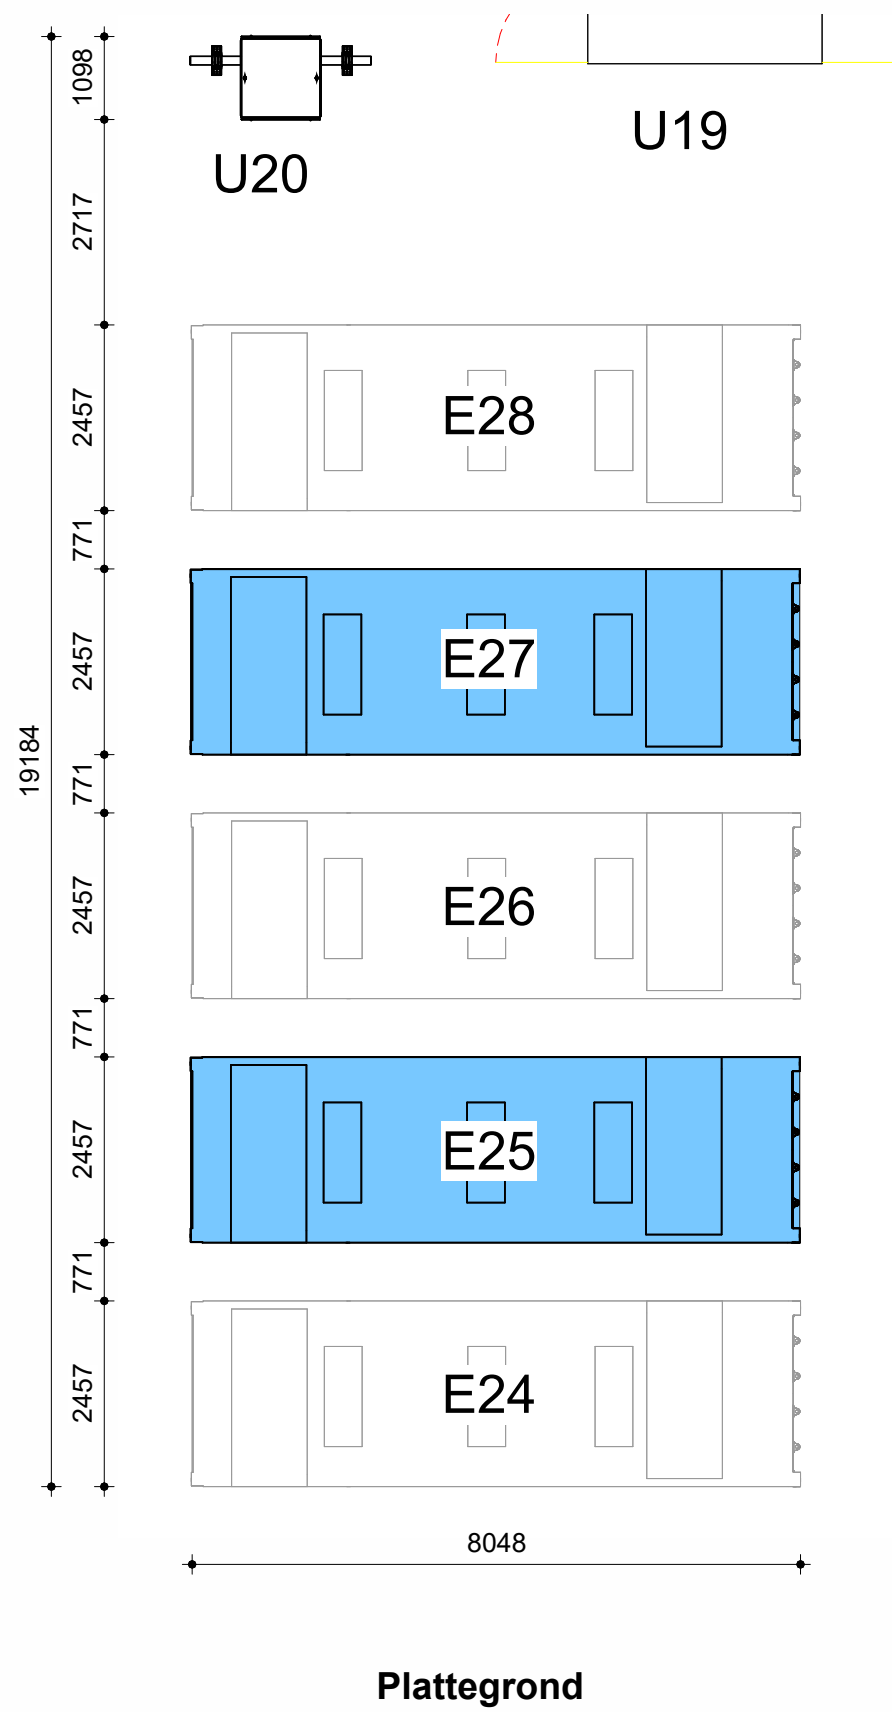

bestaand
nieuw

VOOR VERGUNNING


datum : 30-01-2024

paraaf besa : MB


paraaf opdrachtgever :

BESA
Think smart. Work smart.

fact. no.	fact. dpt.	processgr./unit	itemcode/tag no.	project no.	P2021	size	P2021.001.80	004
title:				project no.		size	higher reference doc. no.	part no.
Allesvergister Containers plattegrond en aanzichten				D				
				C				
				B				
				A				
fact./fact. dept.				—	30-01-2024	M. Beijering	BEC	
project:				rev.	date	by	dept	ckd
scale	dimensions	Am. proj.	separate	doc. type	abbr.	location doc. no.		
1 : 100	in mm		No		LED			
				size		doc. no.	sh. 1	
				A1		P2021-001535		

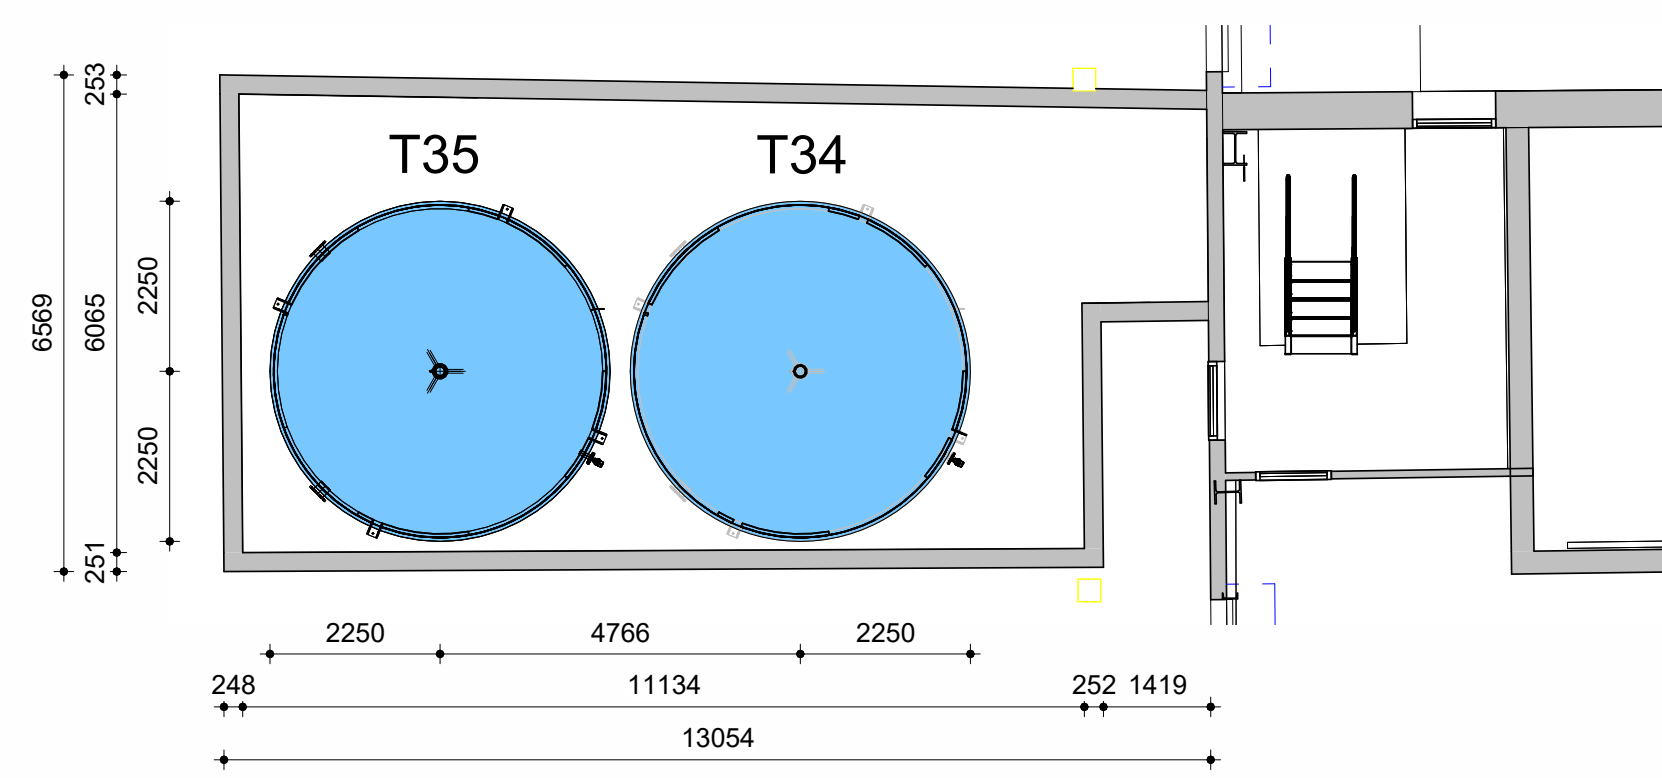


Plattegrond

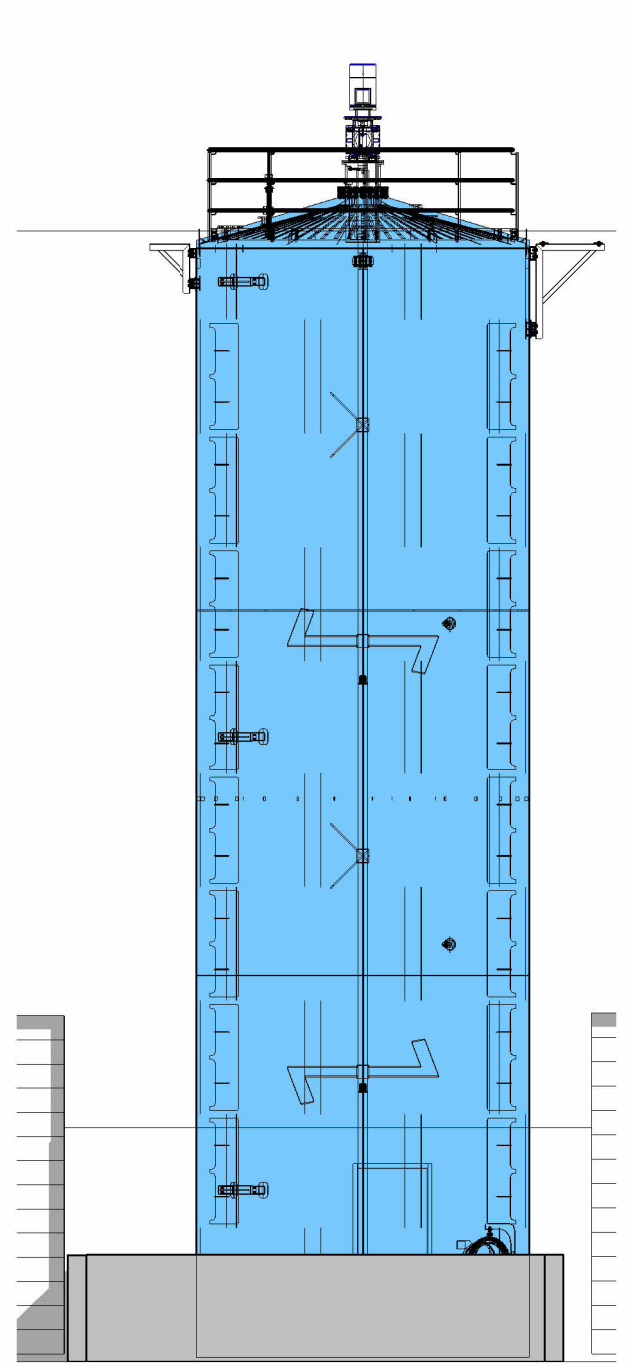

T35

Linker zijaanzicht

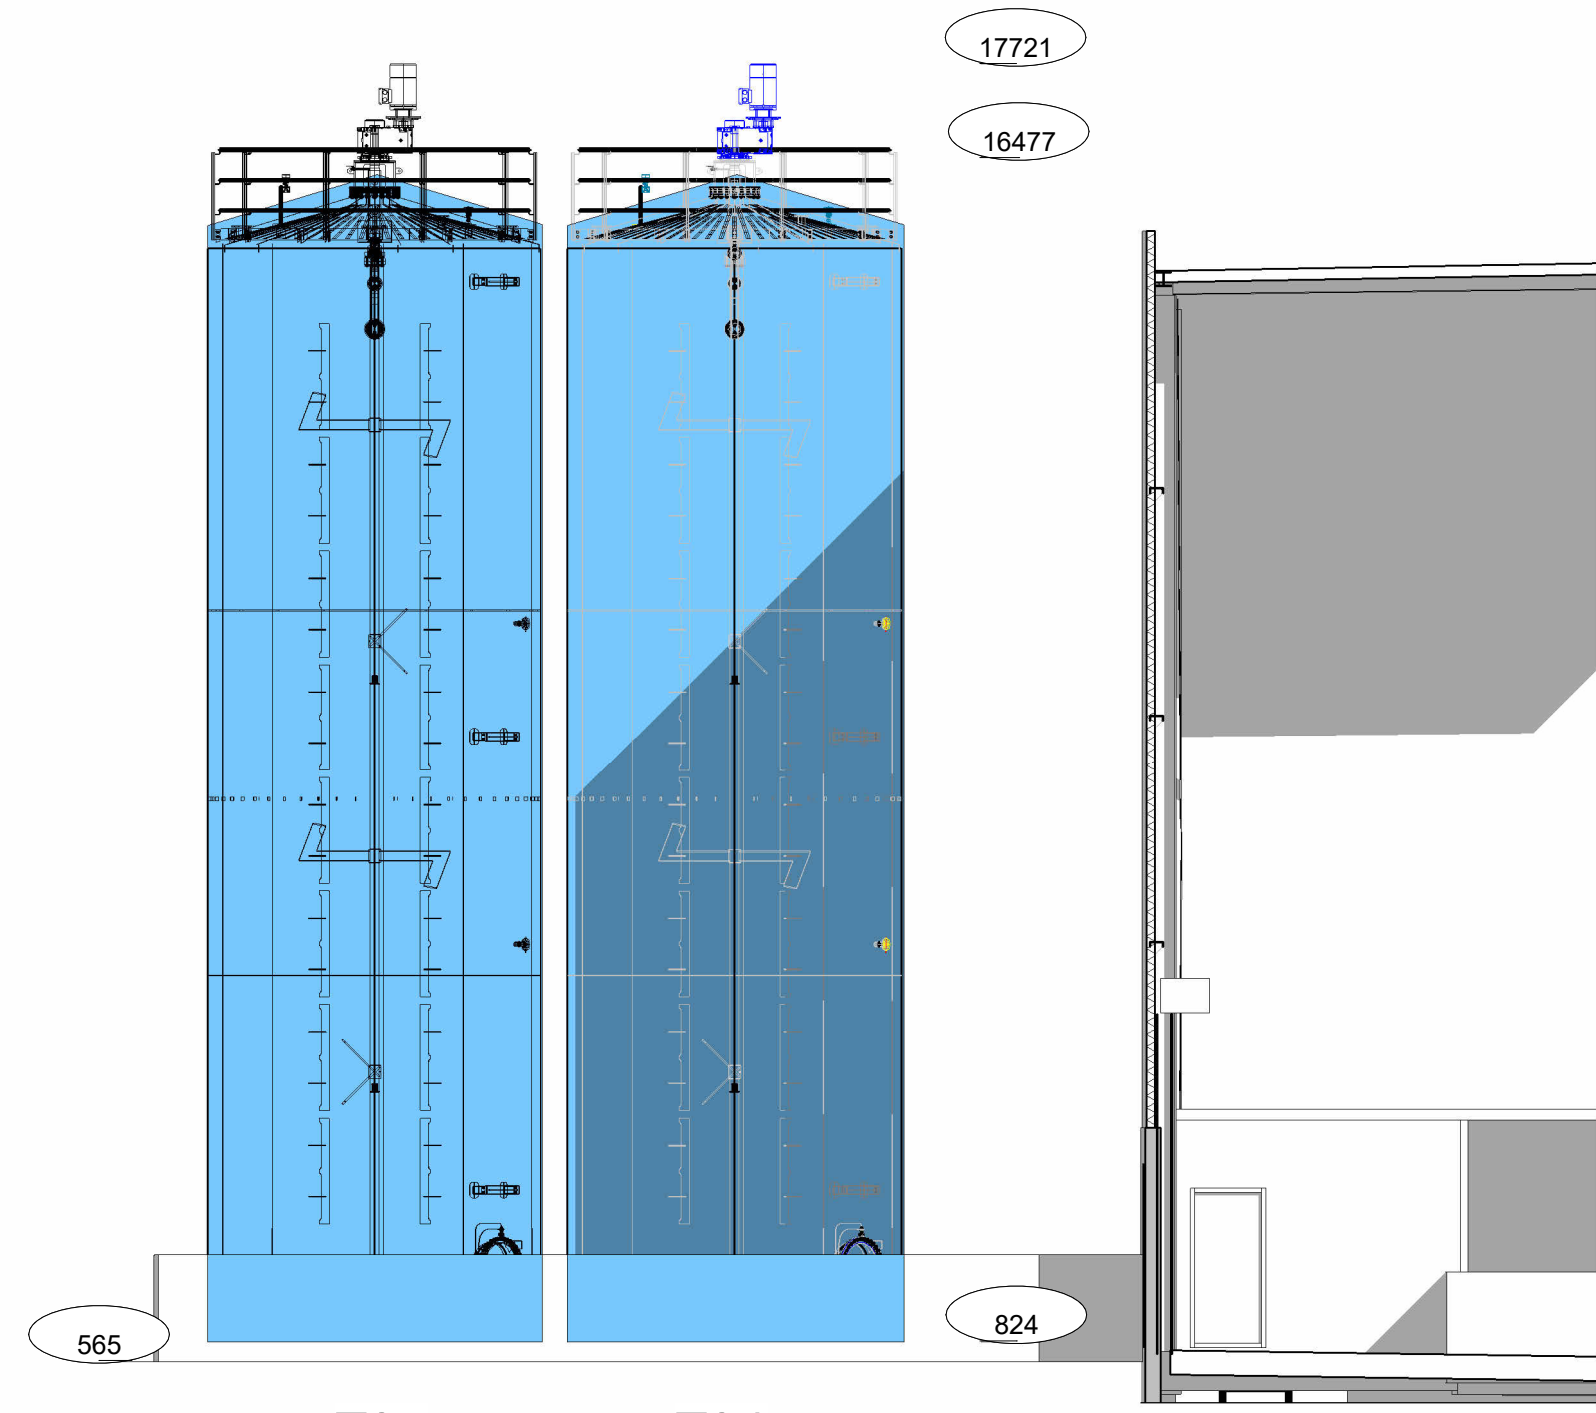

T35

T34

Vooraanzicht

bestaand
nieuw


VOOR VERGUNNING


datum : 30-01-2024

paraaf besa : MB

paraaf opdrachtgever :


 **BESA**
Think smart. Work smart.

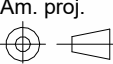						P2021			P2021.001.80	005
fact. no.	fact. dpt	processgr./-unit	itemcode/tag no.	project no.	size	higher reference doc. no.	part no			
title: Allesvergister CAT 2 tanks aanzichten en plattegrond							D			
							C			
							B			
							A			
fact./fact. dept:							—	30-01-2024	M. Beijering	BEC
project:							rev.	date	by	dept
scale	dimensions in	Am. proj.	separate partslist	doc. type	abbr.	location doc. no.				
1 : 100	mm		No		LED					
							size	doc. no.	sh. 1	
							A2	P2021-001536		

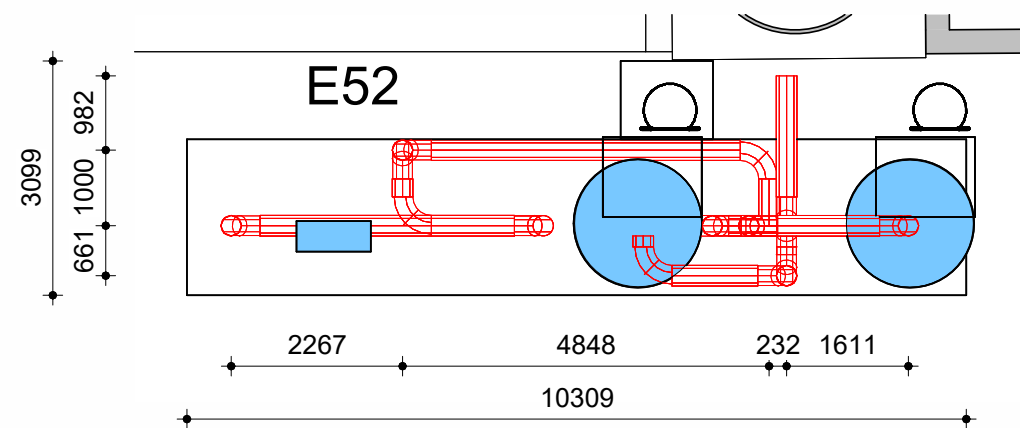


Plattegrond

□ bestaand
■ nieuw

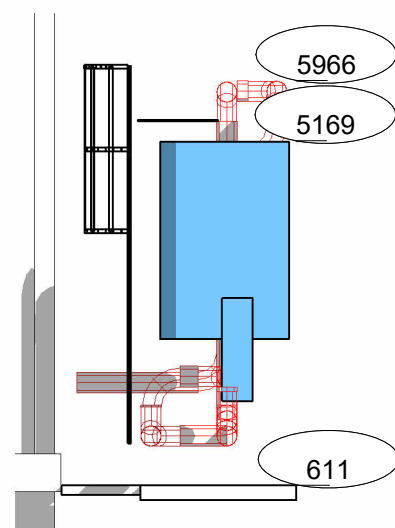

E52

Linker zijaanzicht

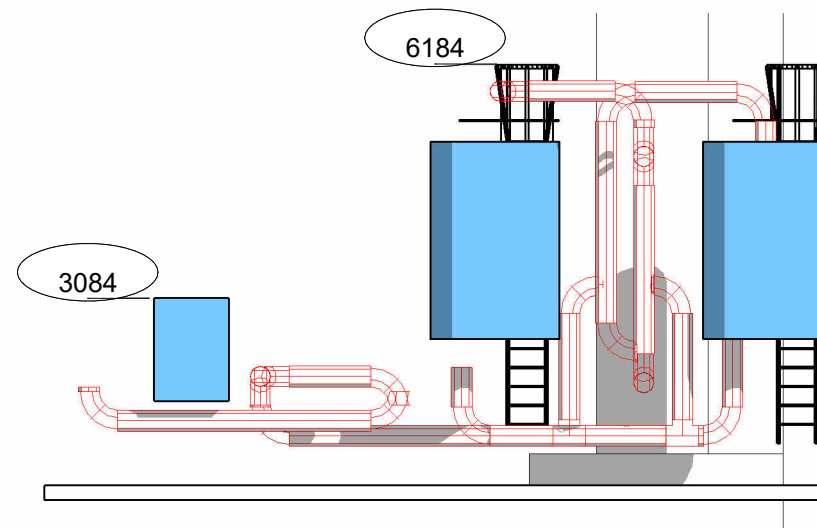

E52

Vooraanzicht


VOOR VERGUNNING

datum : 30-01-2024

paraaf besa : MB

paraaf opdrachtgever :

 **BESA**
Think smart. Work smart.

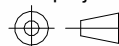						P2021			P2021.001.80	006
fact. no.	fct. dpt		→ processgr./-unit	→ itemcode/tag no.		project no.		size	higher reference doc. no.	part no
title: Allesvergister WKK gasvoorbehandeling fact./fact. dept: project:						D				
						C				
						B				
						A				
						—	30-01-2024	M. Beijering	BEC	
						rev.	date	by	dept	ckd
scale 1 : 100	dimensions in mm	Am. proj. 	separate partlist No	doc. type	abbr. LED	location doc. no.				
						size	doc. no.			sh. 1
						A3- P2021-001.537				



6


5

4


3

2


1

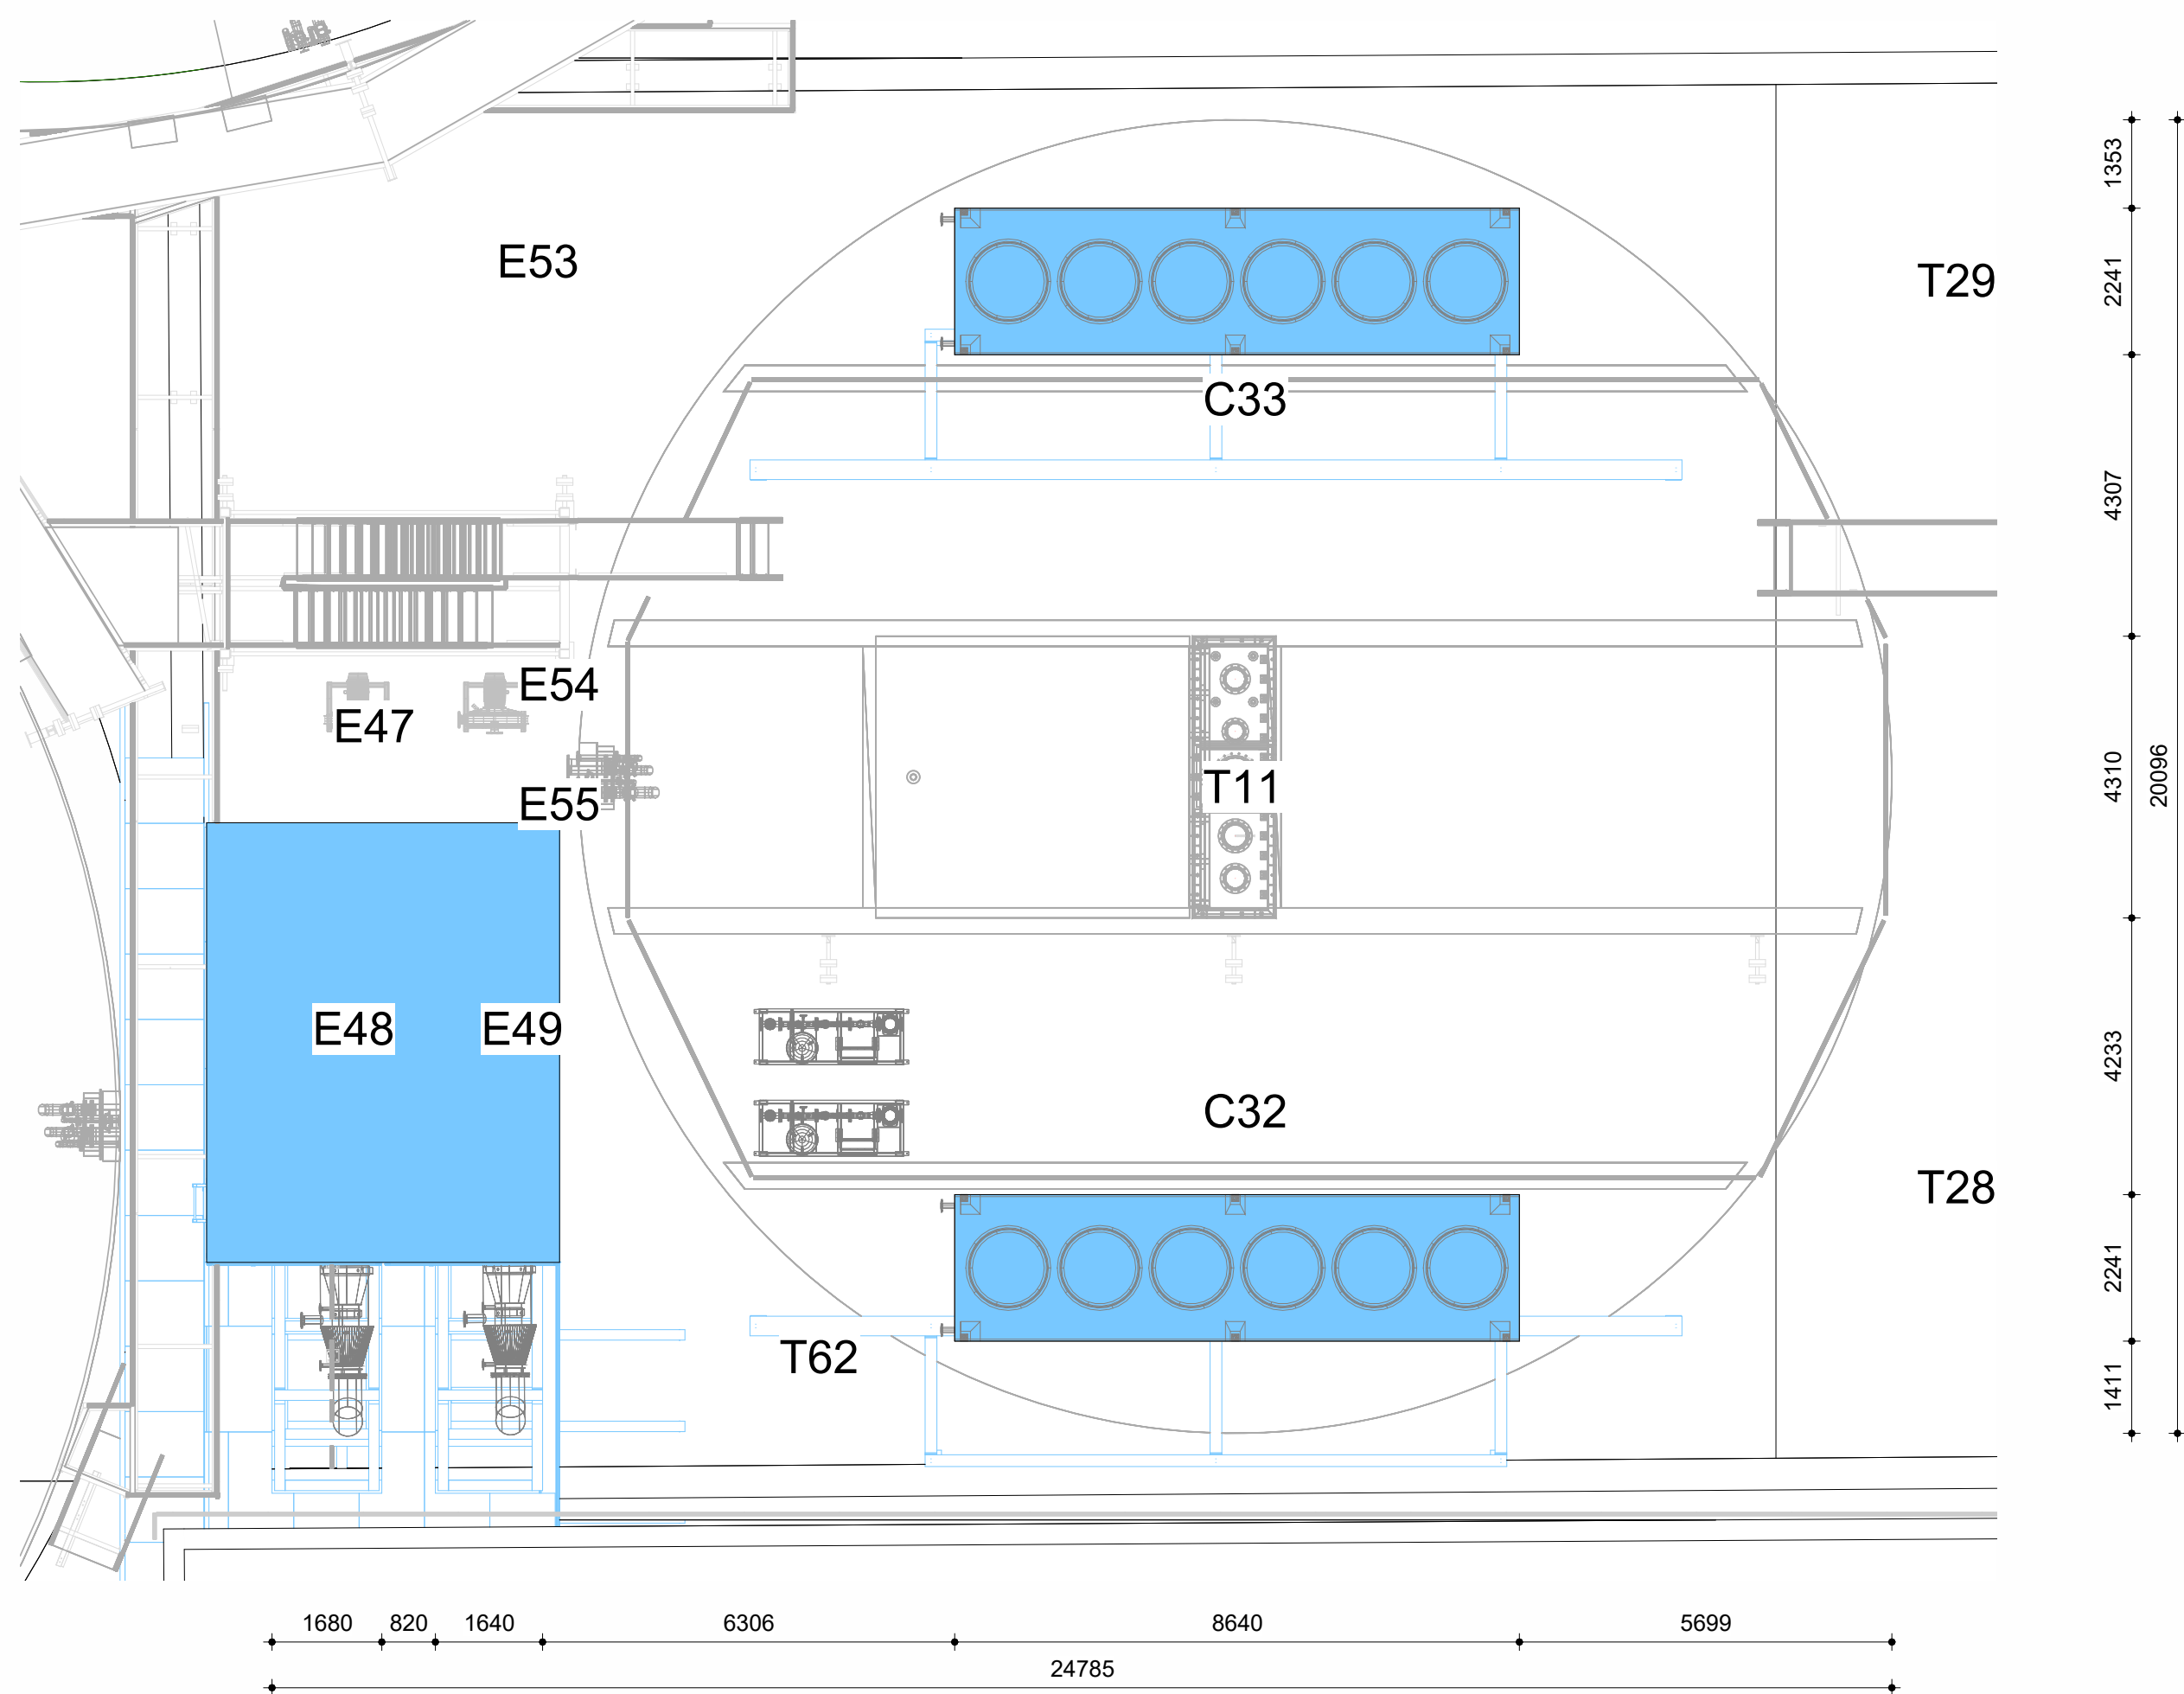

Plattegrond

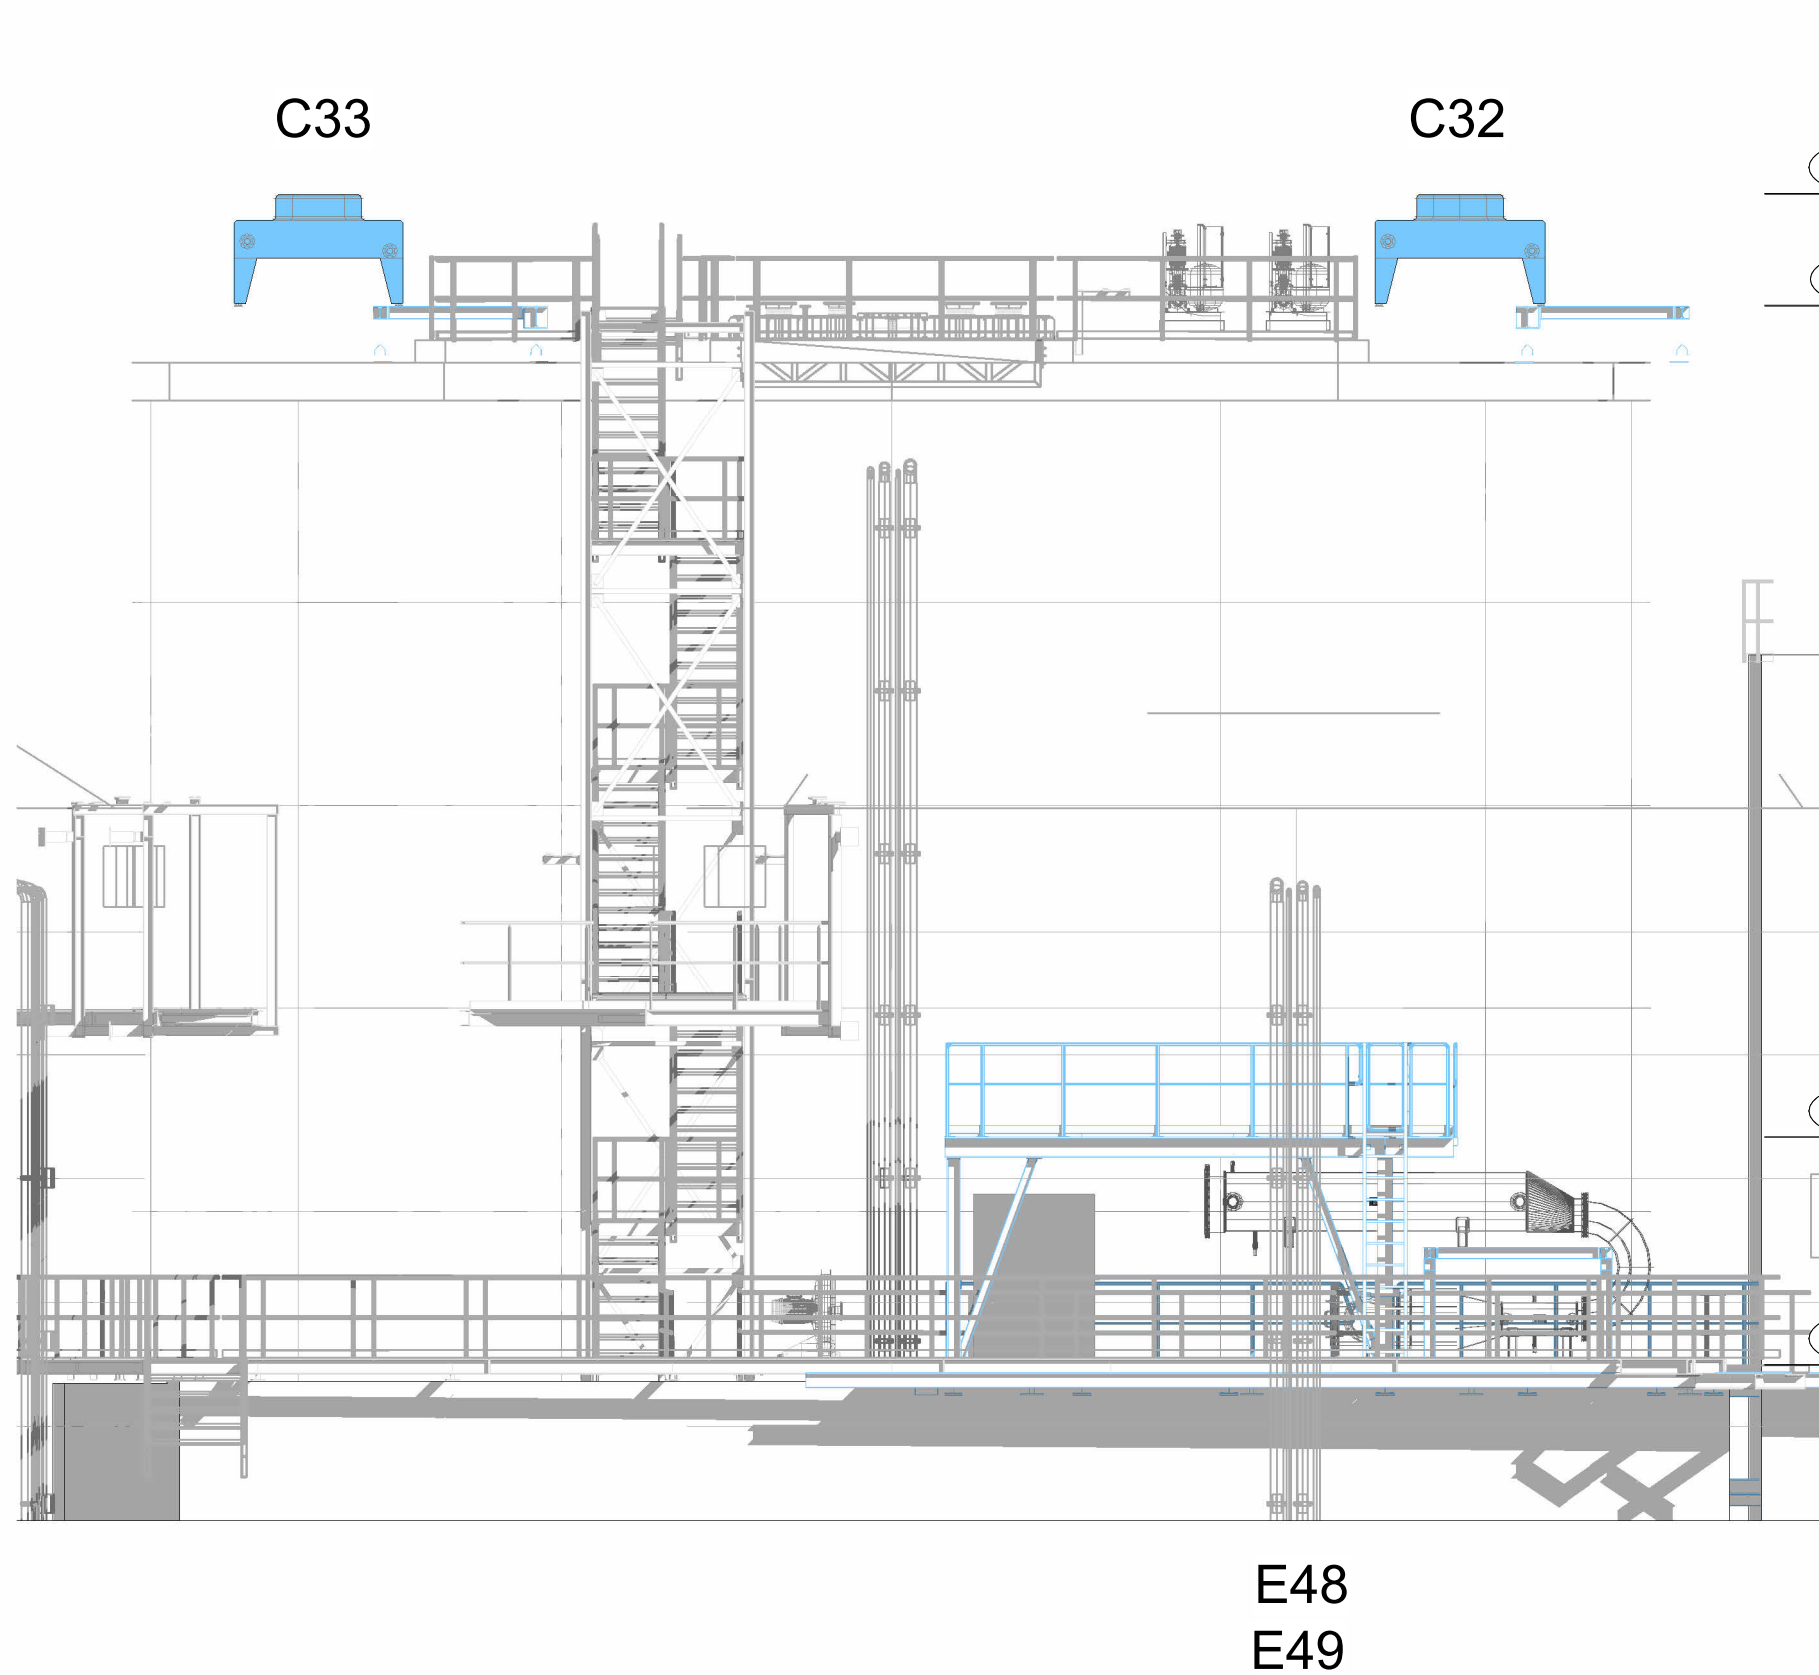

Linker zijaanzicht

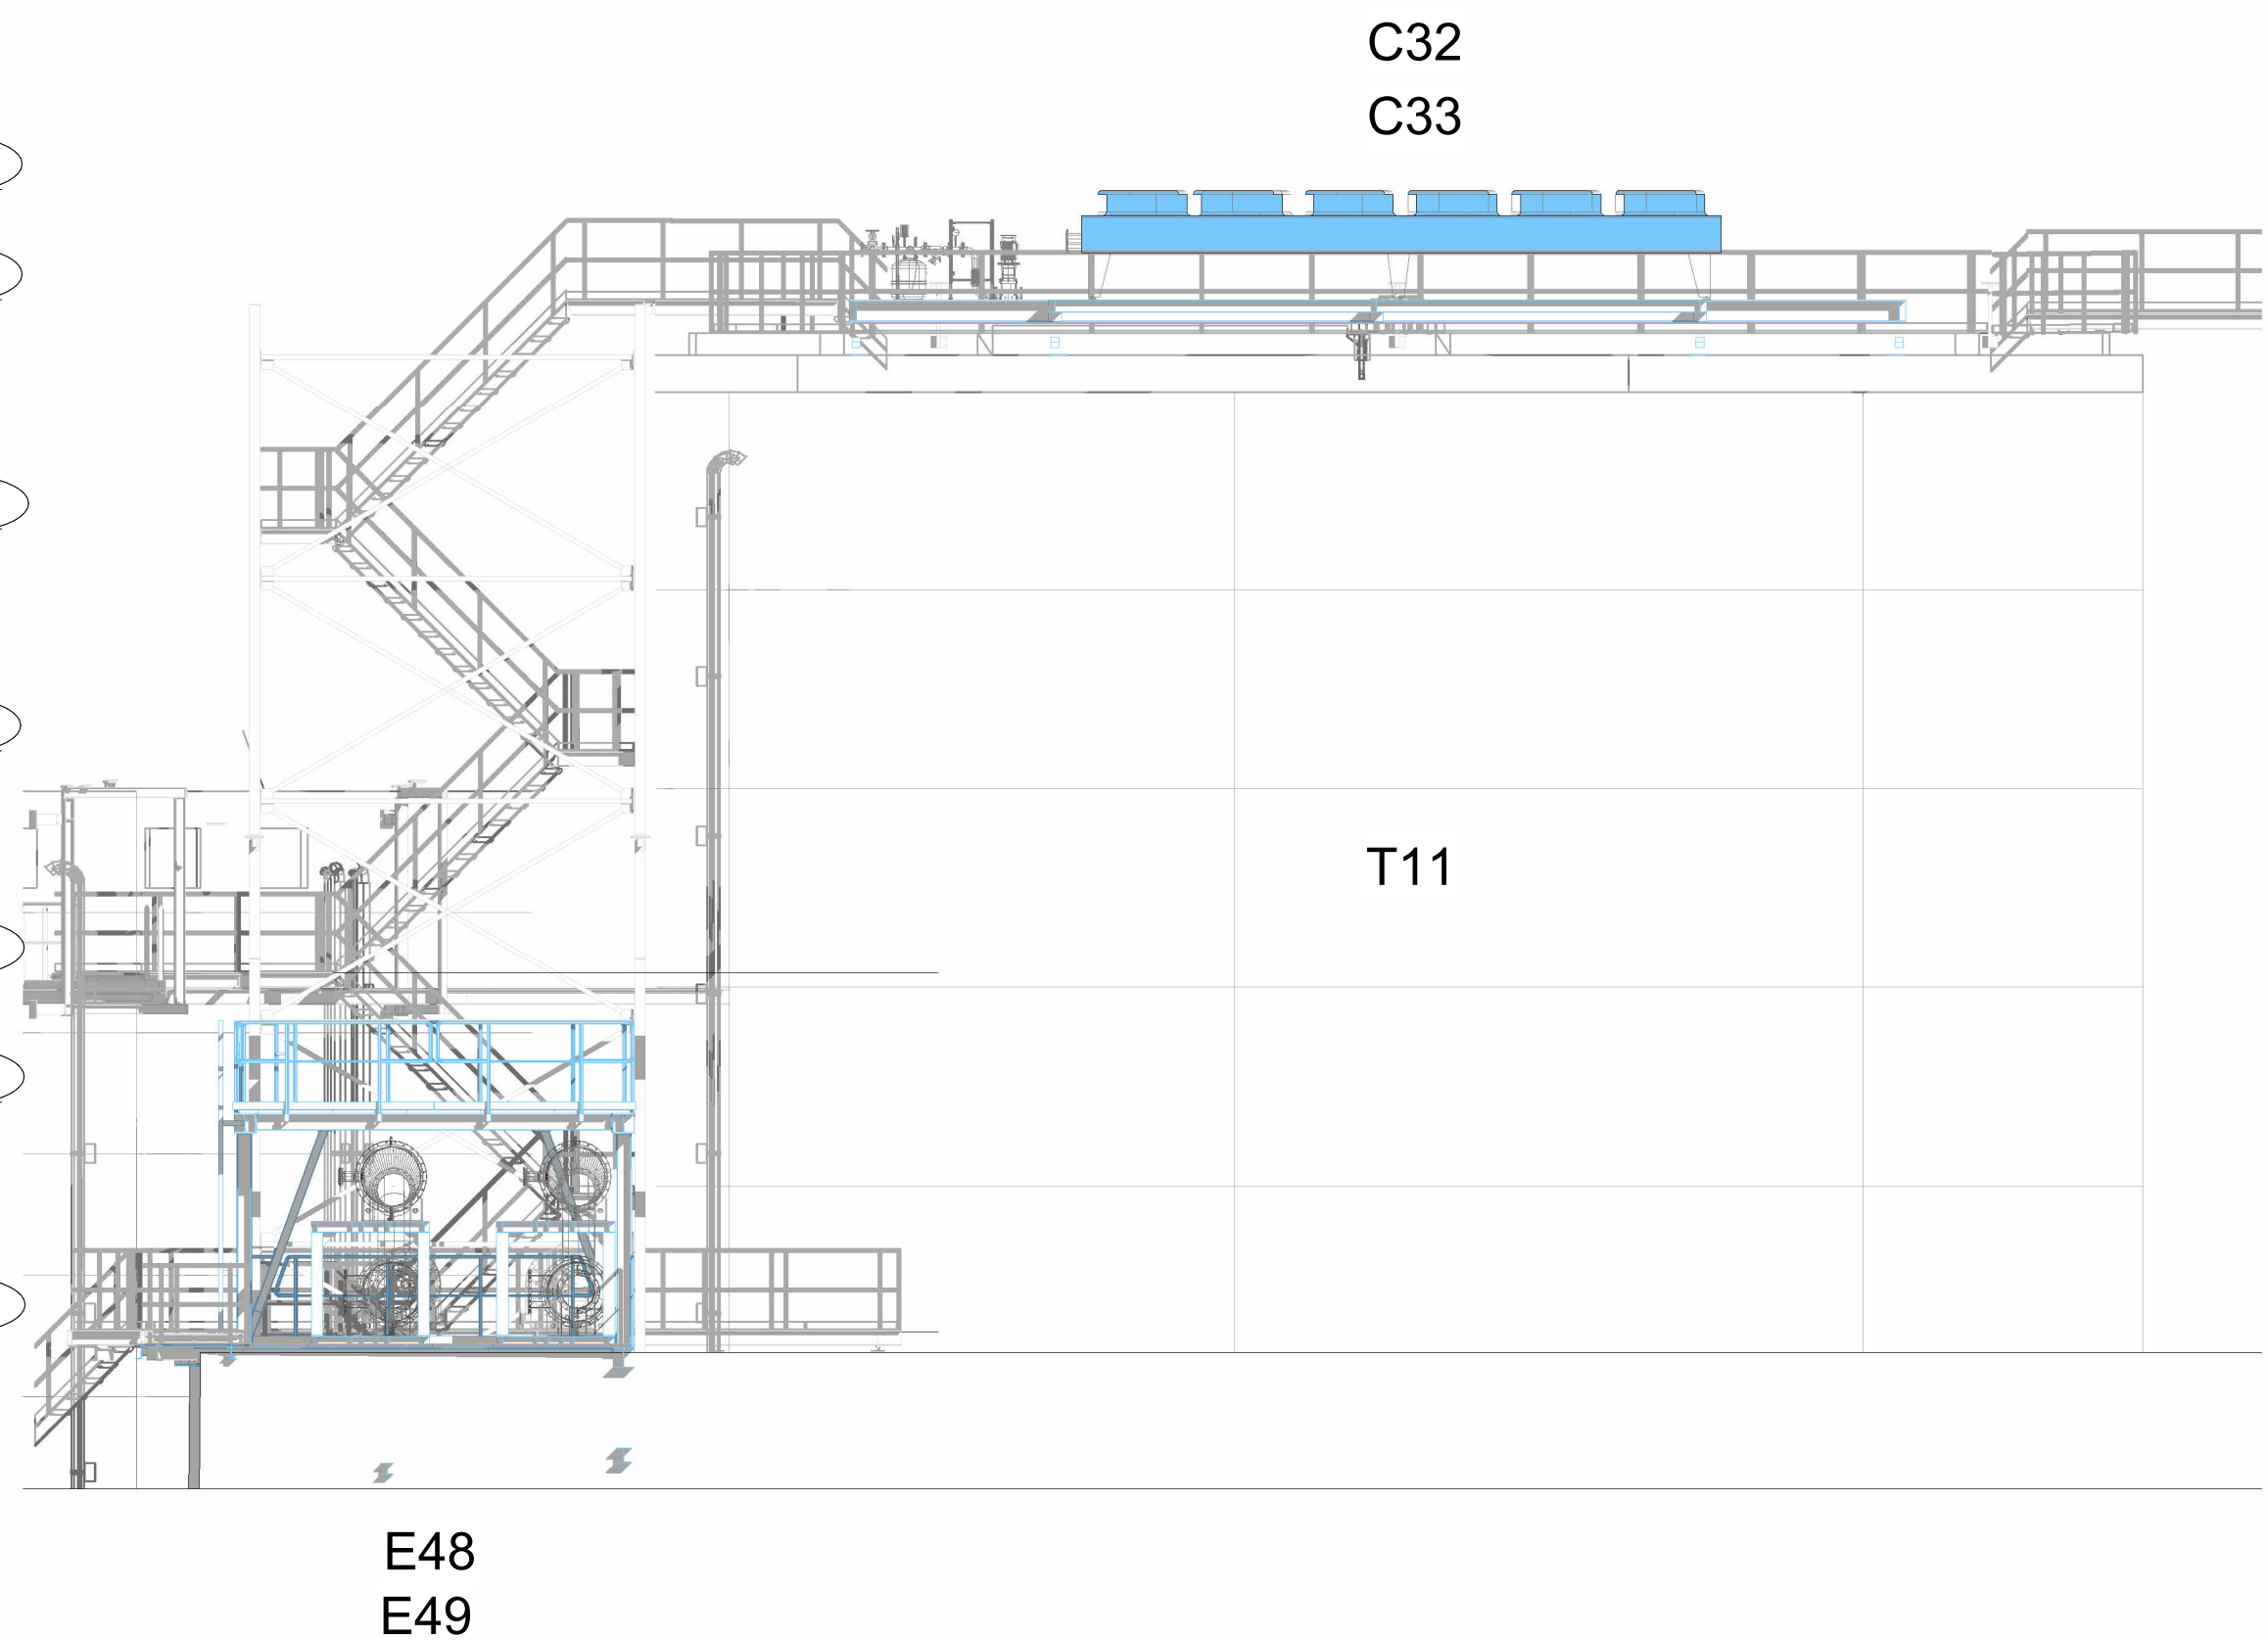

Vooraanzicht

bestaand
nieuw

VOOR VERGUNNING

datum : 30-01-2024
paraaf besa : MB
paraaf opdrachtgever :



fact. no.	fact. dpt.	processgr./unit	itemcode/tag no.	project no.	size	higher reference doc. no.	part no.
title: Allesvergister Blowers + koelers biogas plattegrond en aanzichten				D C B A			
fact./fact. dept. project				30-01-2024	M. Beijering	BEC	
scale 1 : 100				dimensions mm	Am. proj. No	separate parties	doc. type LED
location doc. no.				size doc. no.			
BIOENERGY COVORDEN				sh. 1			

1



					P2021			T2021-001.80		
fact. no.	fact. dpt.	processgr./unit	itemcode/tag no.	project no.	size	higher reference doc. no.	part			
title:						D				
Alles vergister Afblaastoren pentair						C				
						B				
						A				
						—	30-01-2024	M. Beijering	BECC	
project:						rev.	date	by	dept	c
scale 1 : 100	dimensions in mm	Am. proj. 	separate partlist No	doc. type LED	abbr.	location doc. no.				
						size	doc. no.		sh. 1	
						A1-		P2021-001539		