

6


5

4


3

2


1

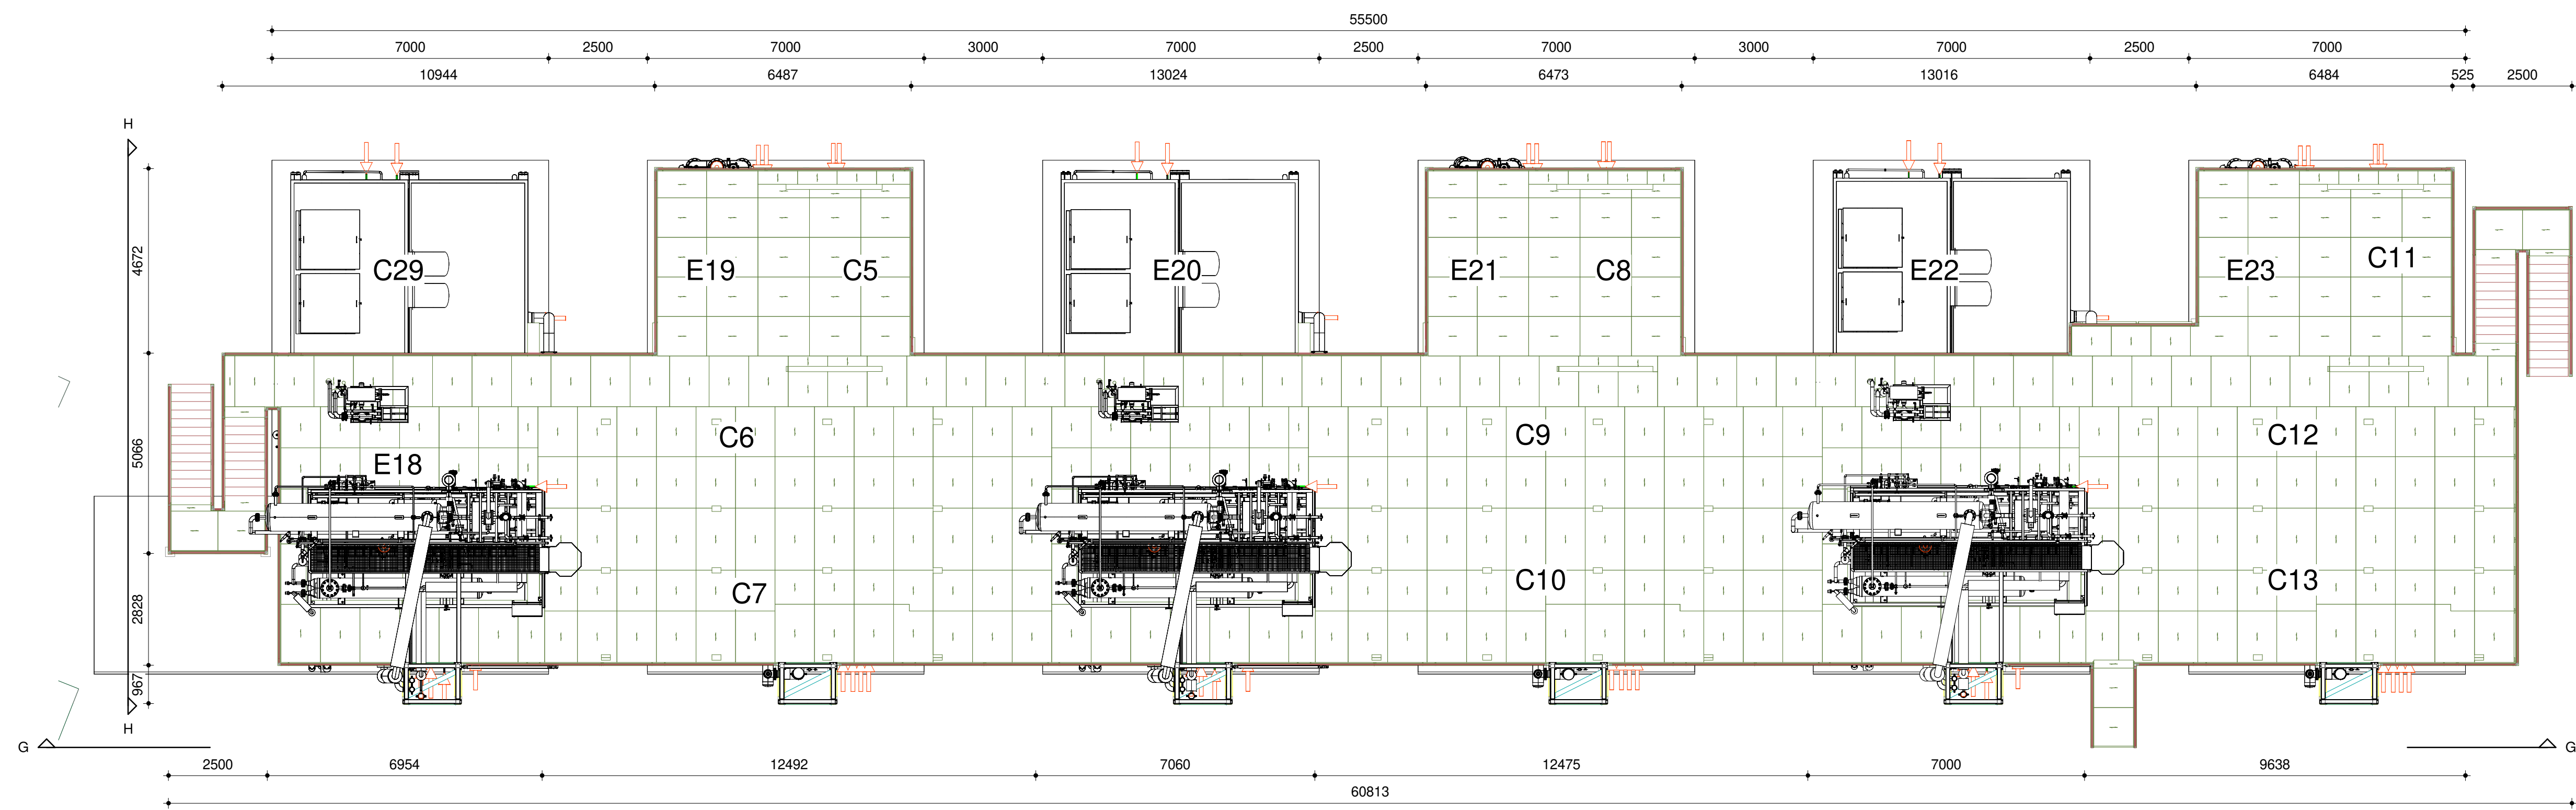

Plattegrond

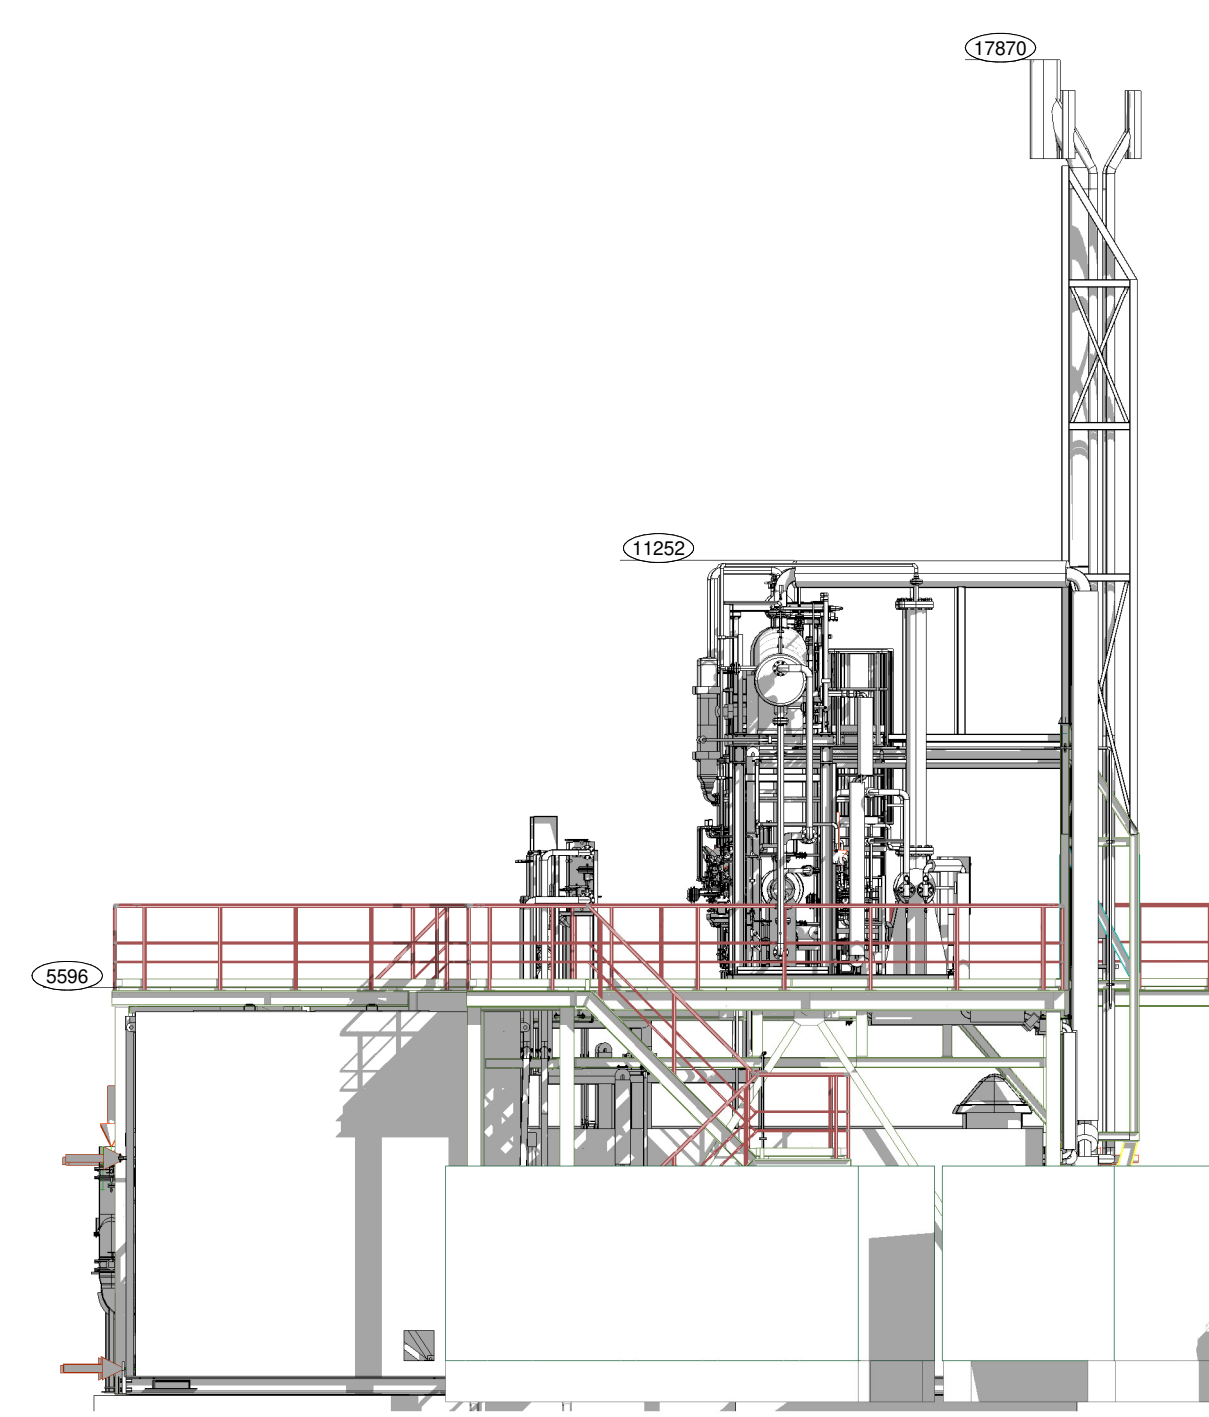

Zijaanzicht

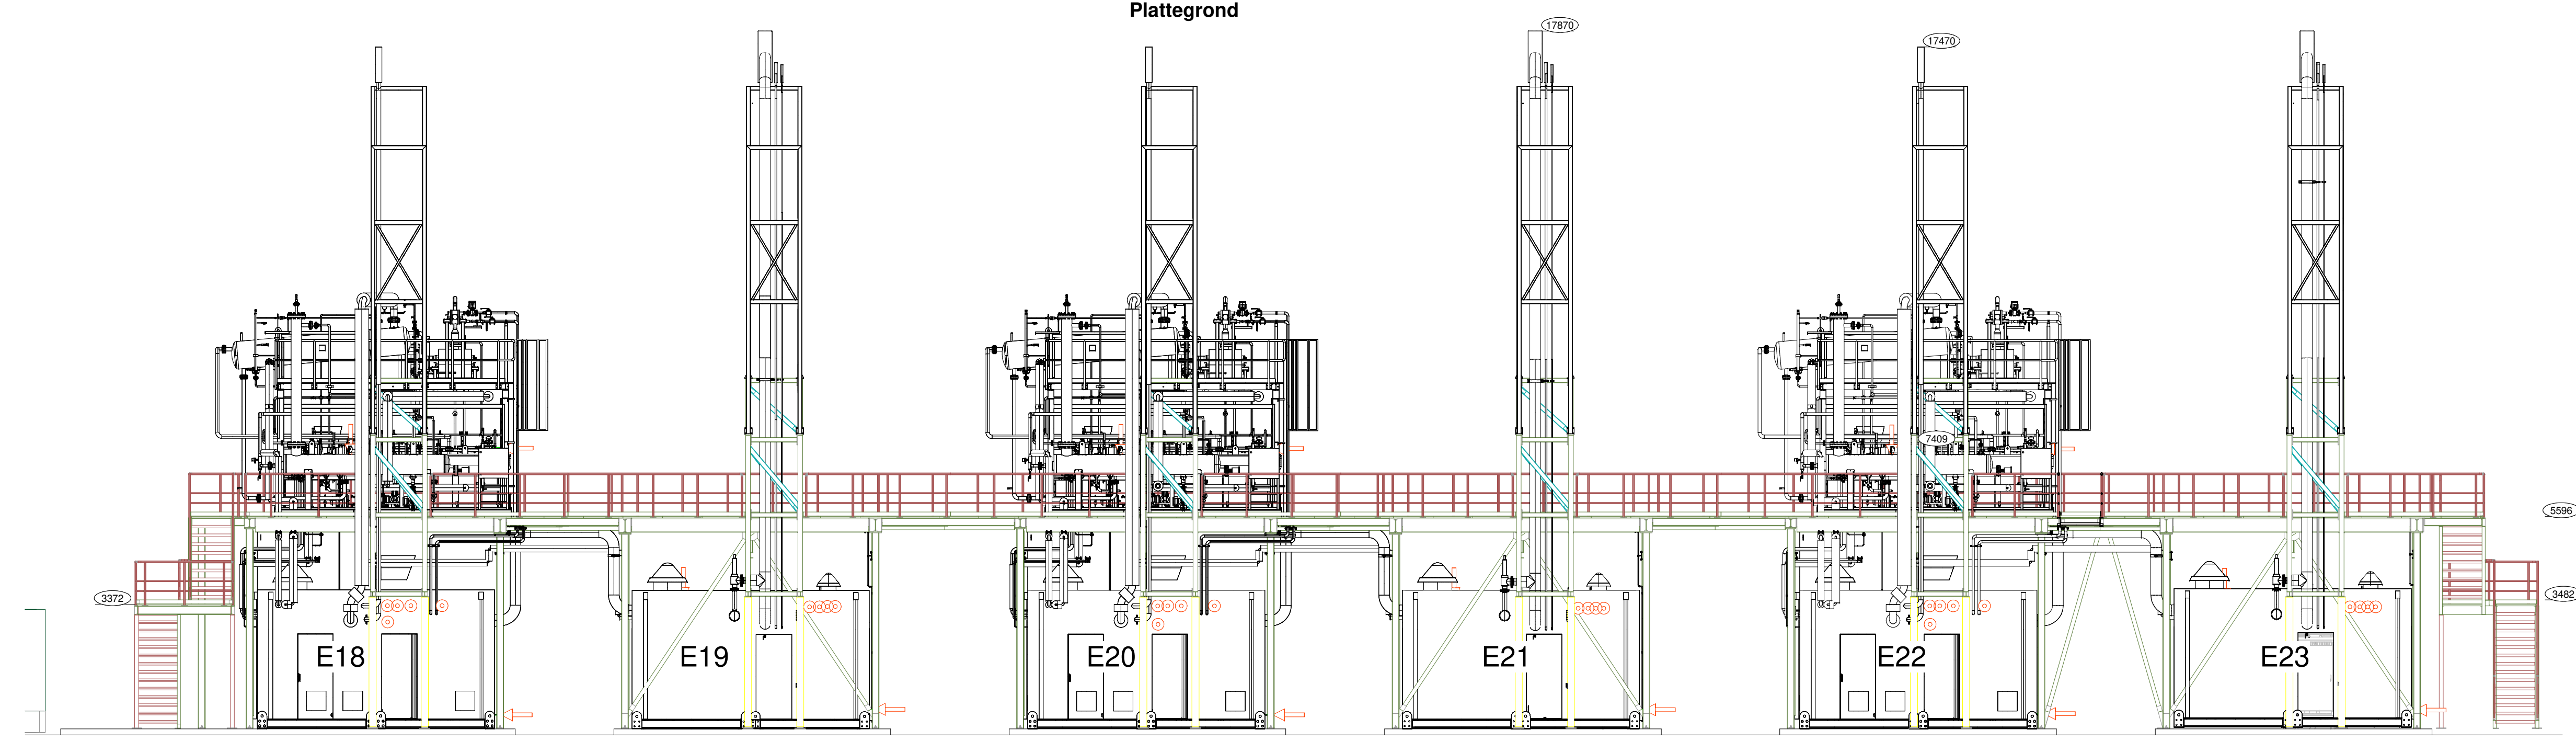

Vooraanzicht

alle bouwkundige en installatie delen
op deze tekening zijn compleet nieuw

2
29-01-2024

Project nr.
P2021.001

VOOR COMMENTAAR

datum : 29-01-2024
paraaf besa : MB
paraaf opdrachtgever :

BESA
Think smart. Work smart.

fact. no.	fact. dpt	processgr./unit	itemcode/tag no.	P2021 project no.	P2021-001.80 size	P2021-001.80 higher reference doc. no.	part no
title: Allesvergister Pentair plattegrond en aanzichten				D C B A			
fact./fact. dept:				29-01-2024	M. Beijering	BEC	
project:				rev.	date	by	dept
scale 1 : 100				dimensions mm	Am. proj. No	separate partiel No	doc. type LED
				abbr.	location doc. no.	size	doc. no.
							sh. 1
							A1-P2021-001533

A B C D E F G H

6


5

4


3

2


1

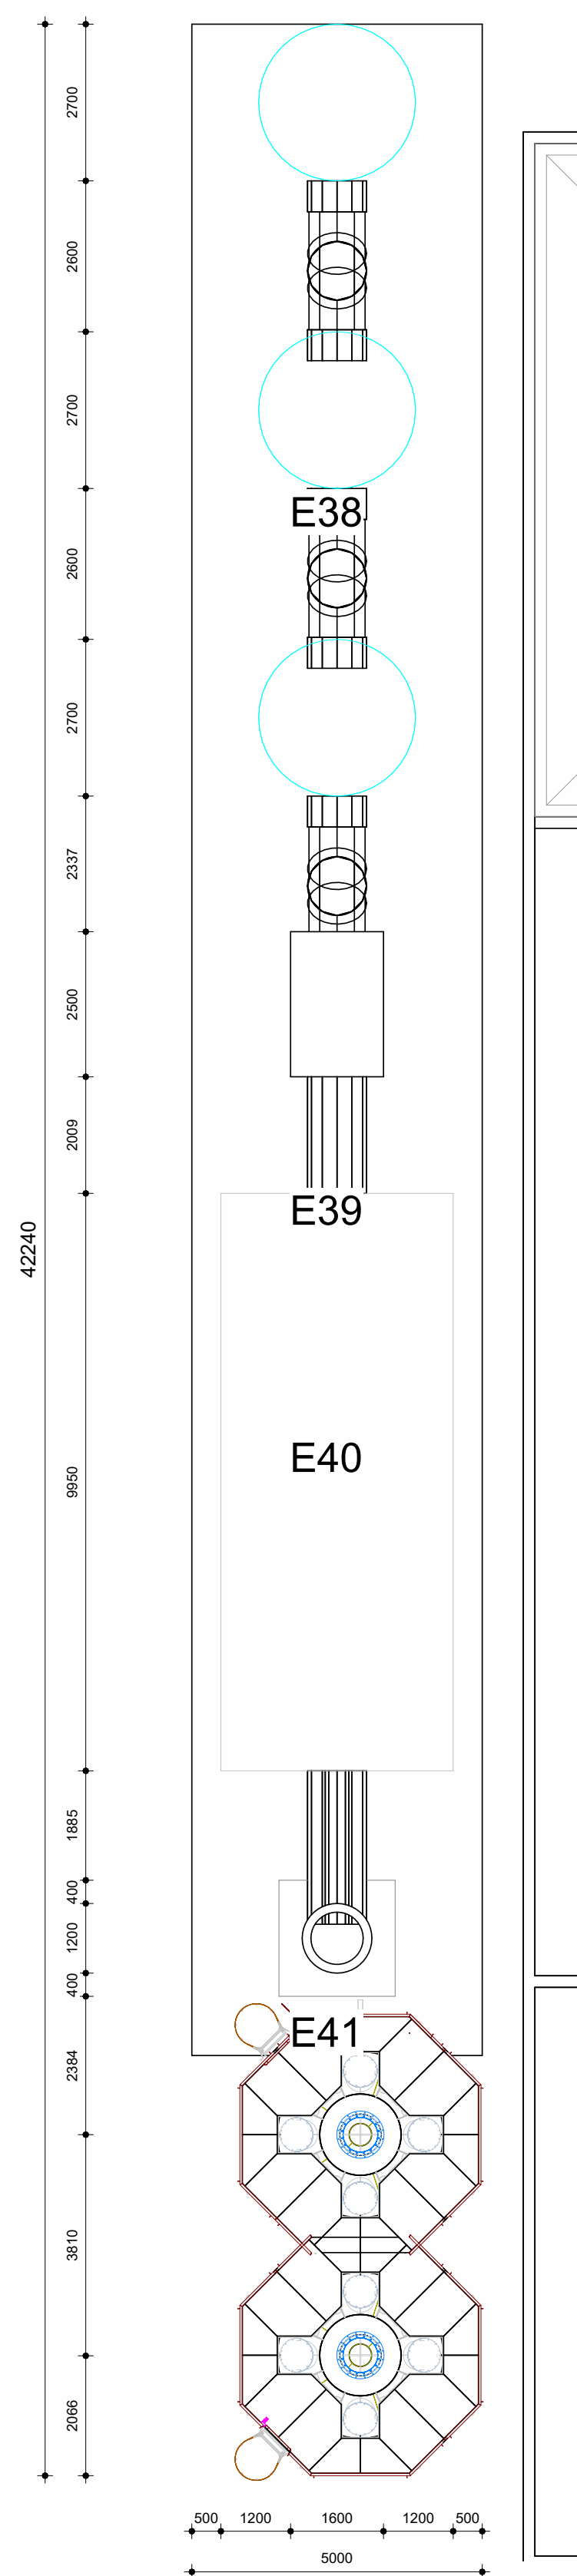

Plattegrond

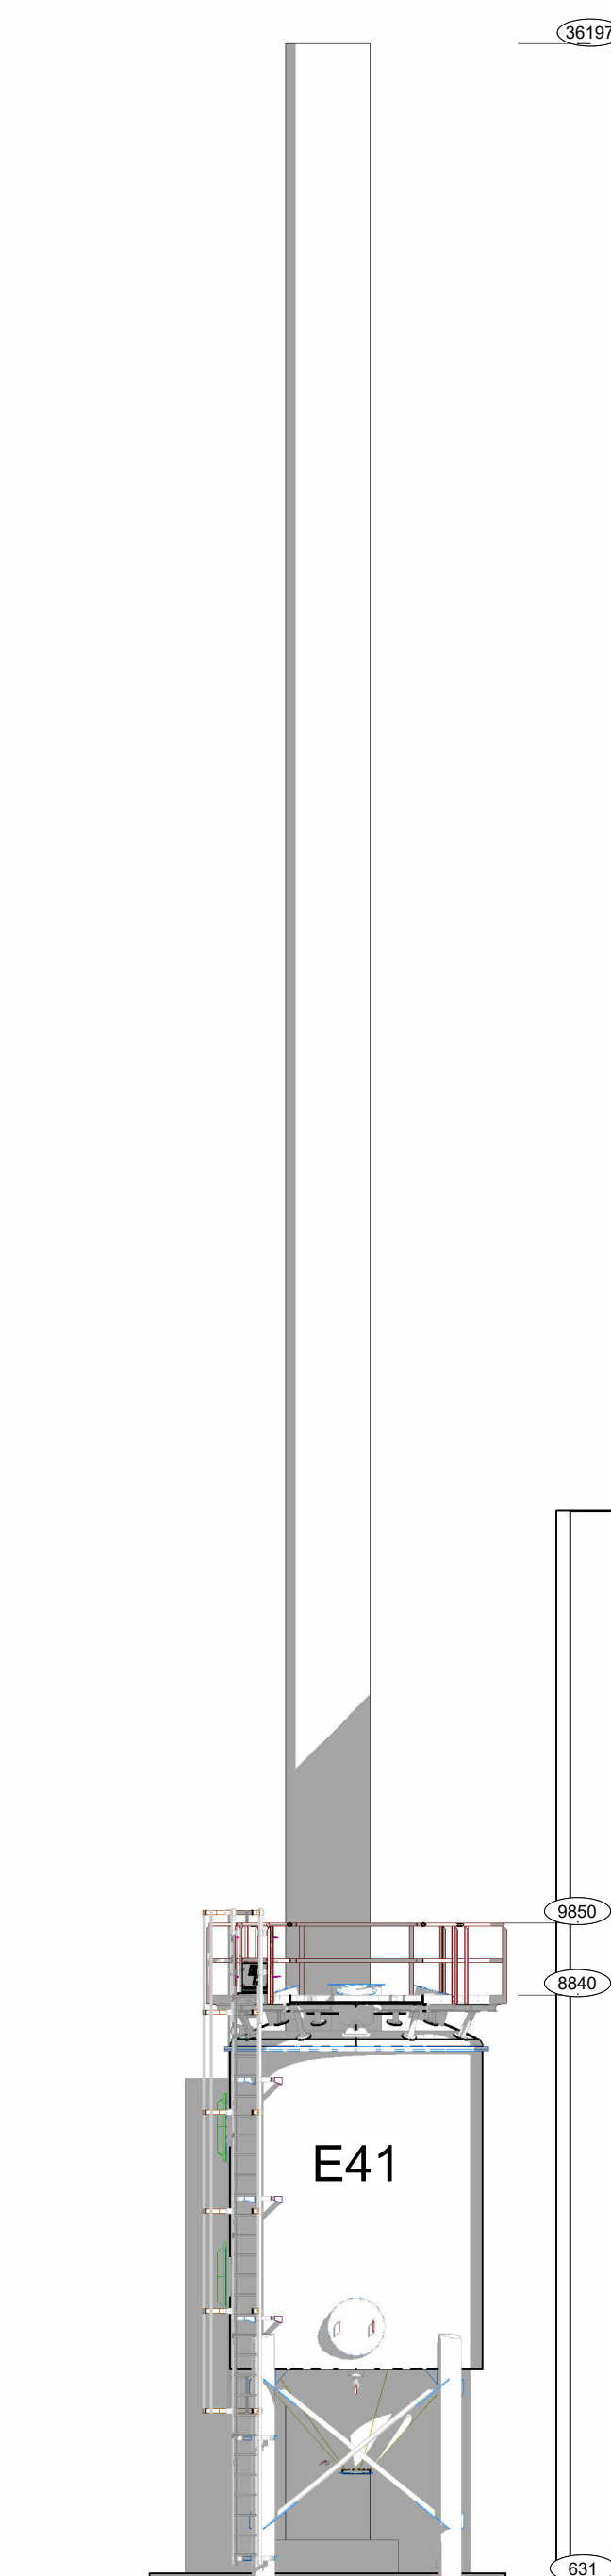

Vooraanzicht

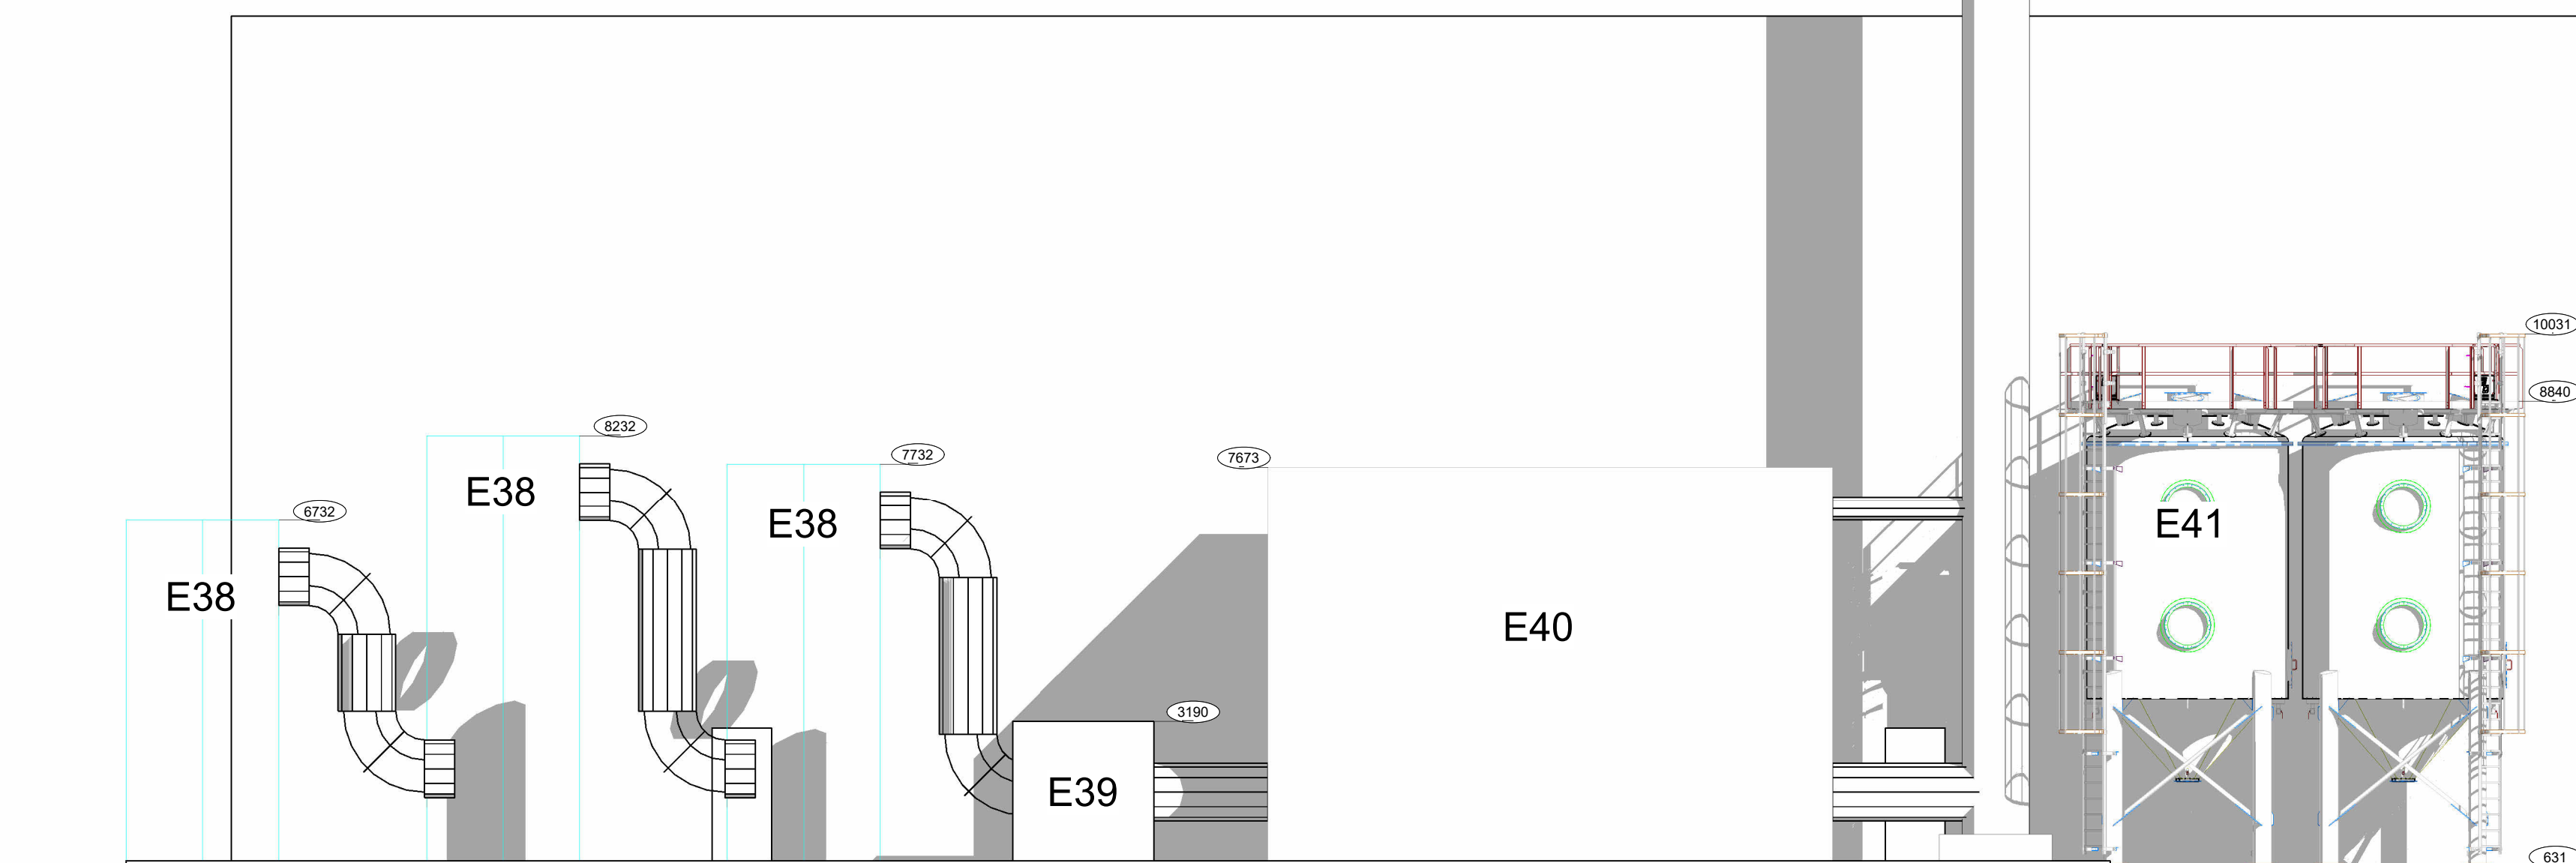

Linker zijaanzicht

bestaand
nieuw

2
29-01-2024

Project nr.
P2021-001

VOOR COMMENTAAR
datum : 29-01-2024
paraaf besa : MB
paraaf opdrachtgever :
BESA
Think smart. Work smart.

alle bouwkundige en installatie delen
op deze tekening zijn compleet nieuw

fact. no.	fact. dpt.	processgr./unit	itemcode/tag no.	project no.	size	higher reference doc. no.	part no.
title:				P2021		P2021.001.80	
fact./fact. dept.							
project:							
scale	dimensions	Am. proj.	separate	doc. type	abbr.	location doc. no.	
1 : 100	mm		partiel	No	LED		
size				doc. no.		sh. 1	
A1				P2021-001534			

6

5

4

3

2

1

A

B

C


D

E


F

G


H

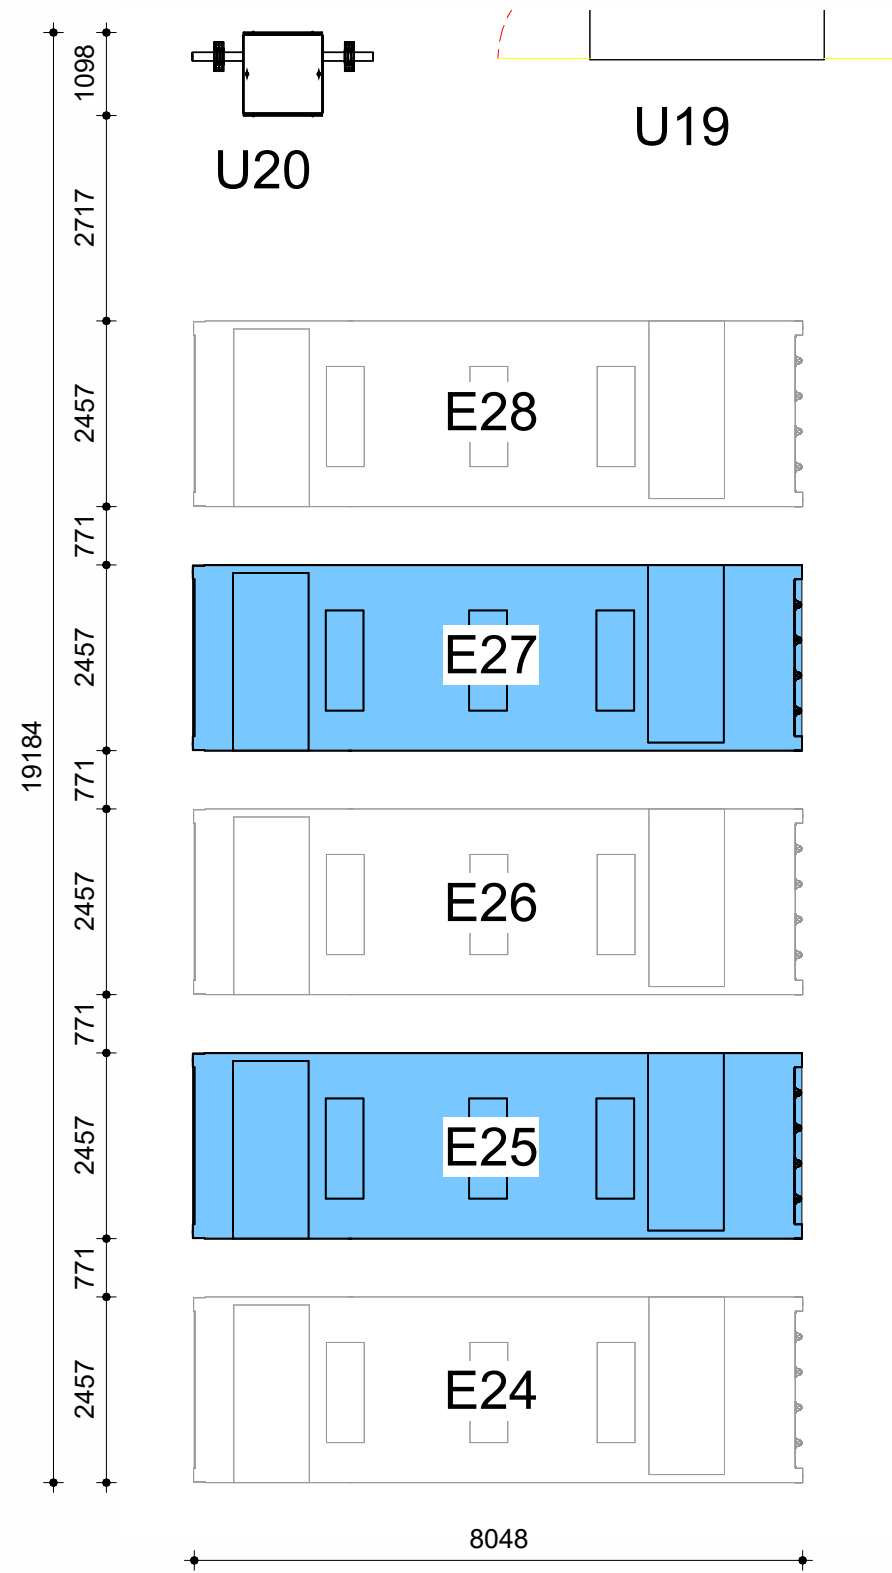


Plattegrond

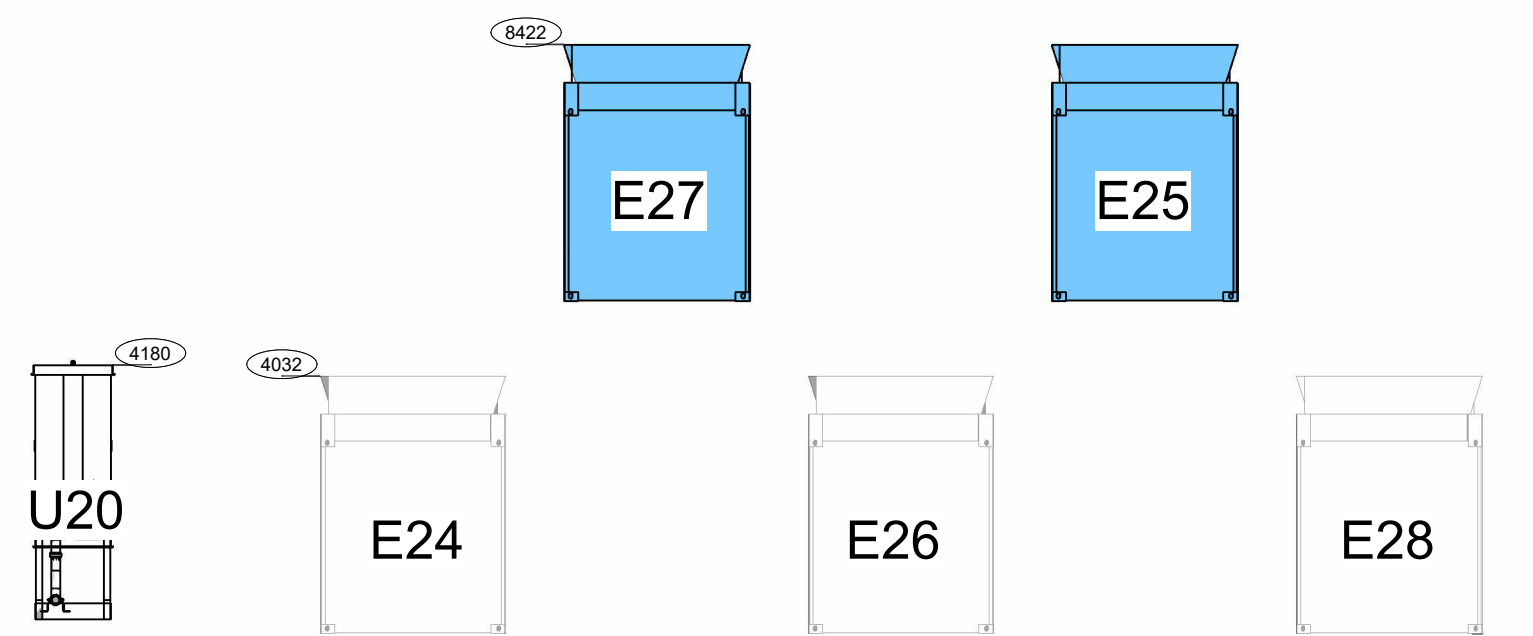

Linker zij aanzicht

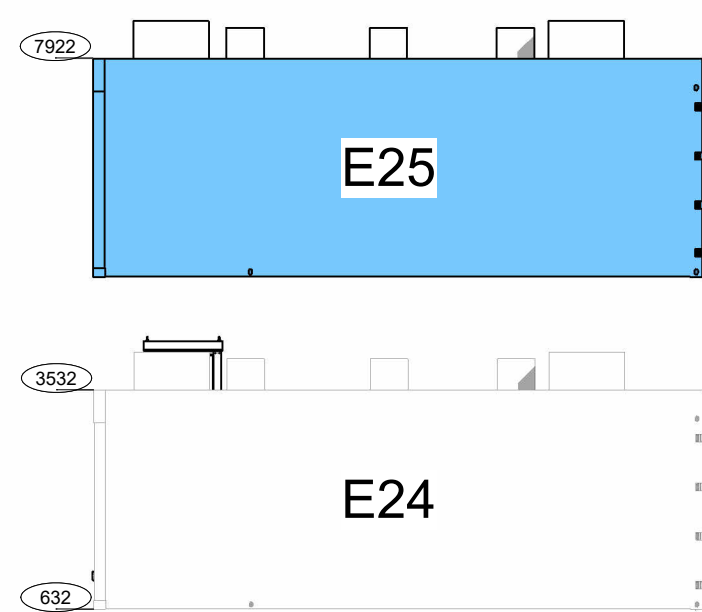

Vooraanzicht

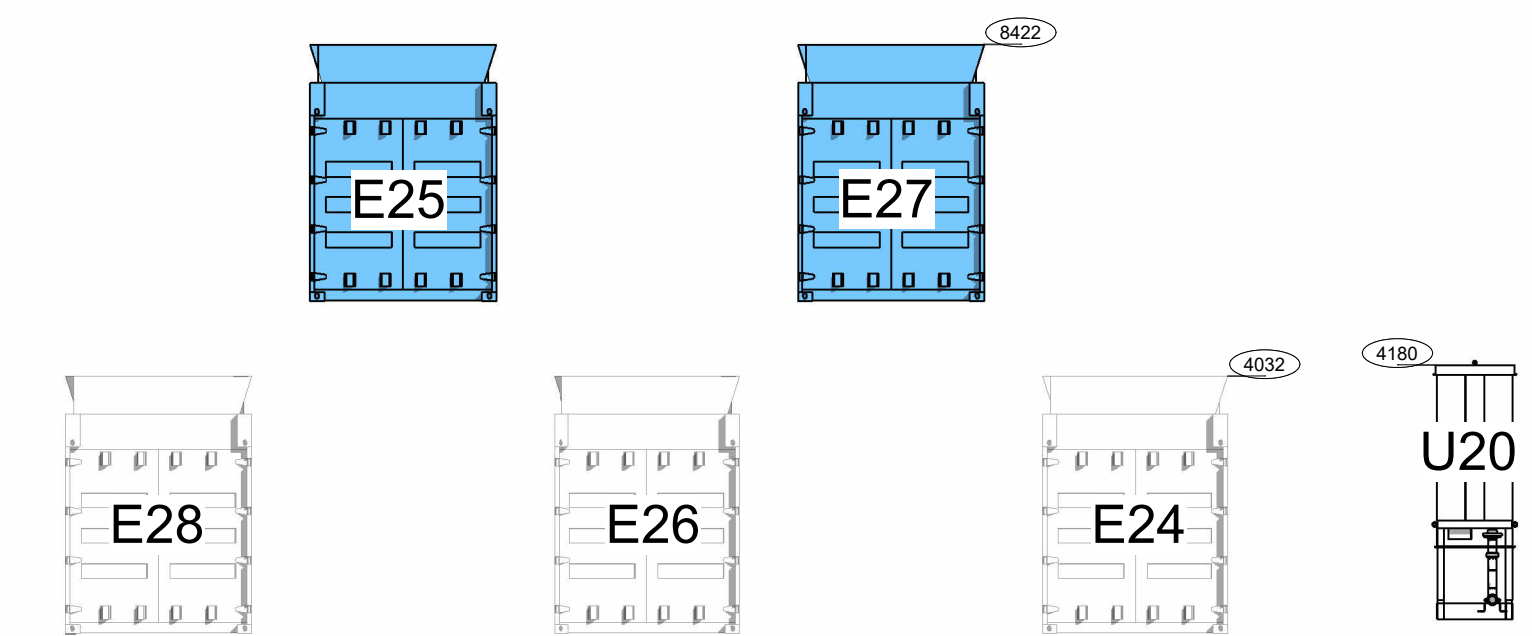

Rechter zij aanzicht

☐ bestaand
☒ nieuw

2
29-01-2024

Project nr.
P2021-001

VOOR COMMENTAAR

datum

: 29-01-2024

paraaf besa

: MB


paraaf opdrachtgever

:


BESA

Think smart. Work smart.


fact. no.	fact. dpt.	processgr./unit	size	itemcode/tag no.	project no.	P2021	P2021.001.80	part no.
title:					D			
fact./fact. dept.					C			
project:					B			
scale					A			
1 : 100					—			
dimensions					29-01-2024			
in mm					M. Beijering			
Am. proj.					BEC			
separate					by			
parties					dept			
No					ckd			
doc. type					location doc. no.			
LED					size			
					doc. no.			
					sh. 1			
					A1-P2021-001535			

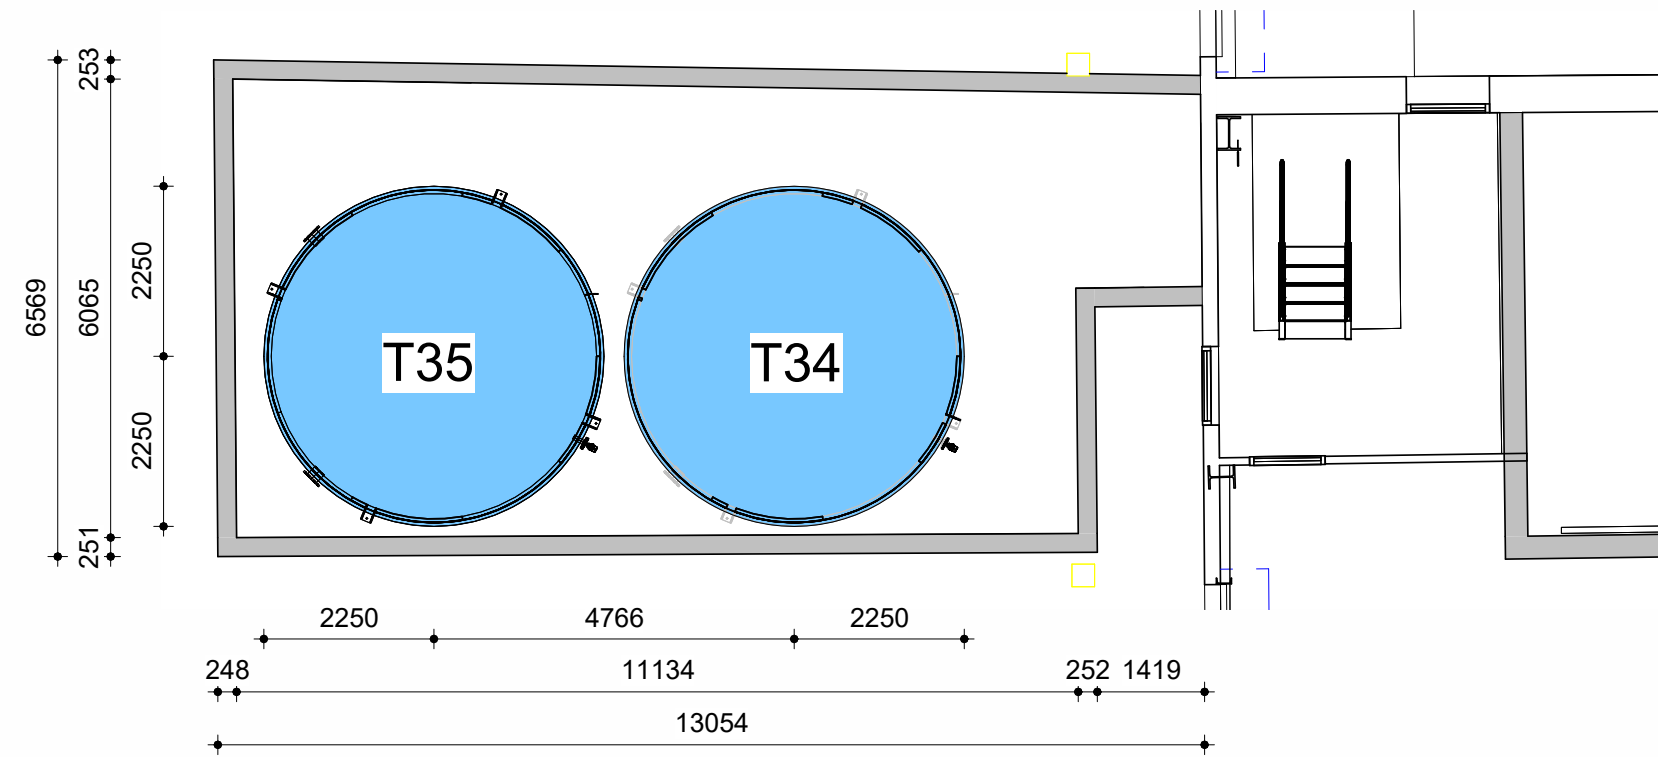

Plattegrond

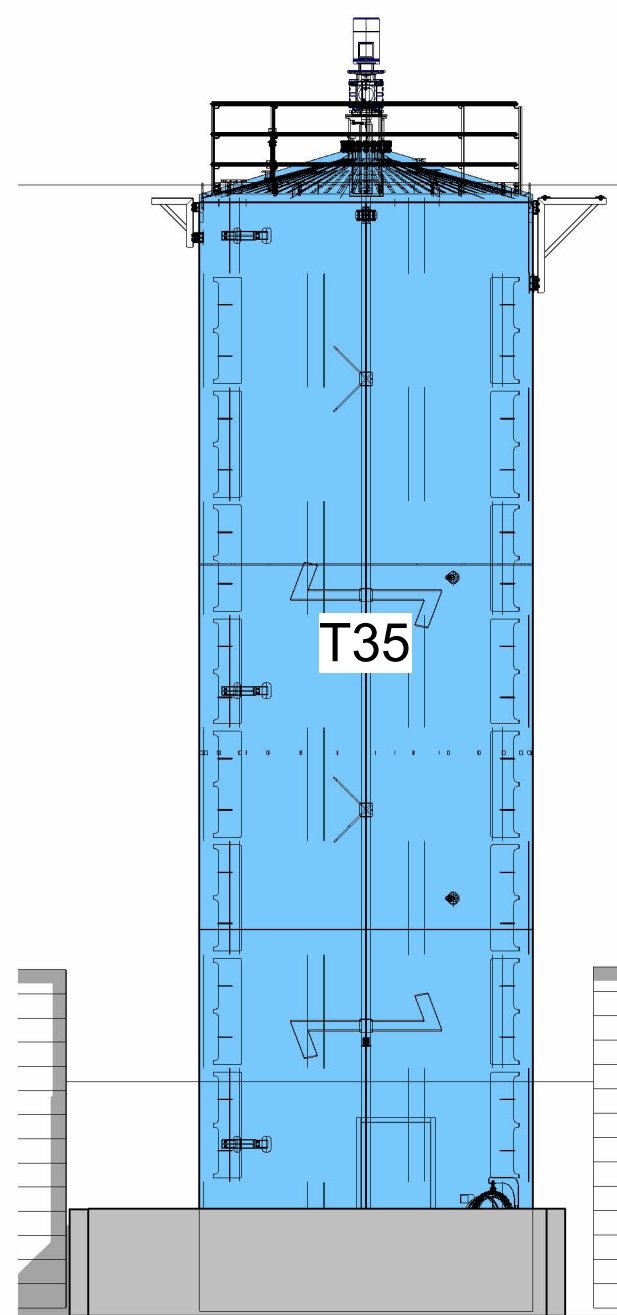

Linker zijaanzicht

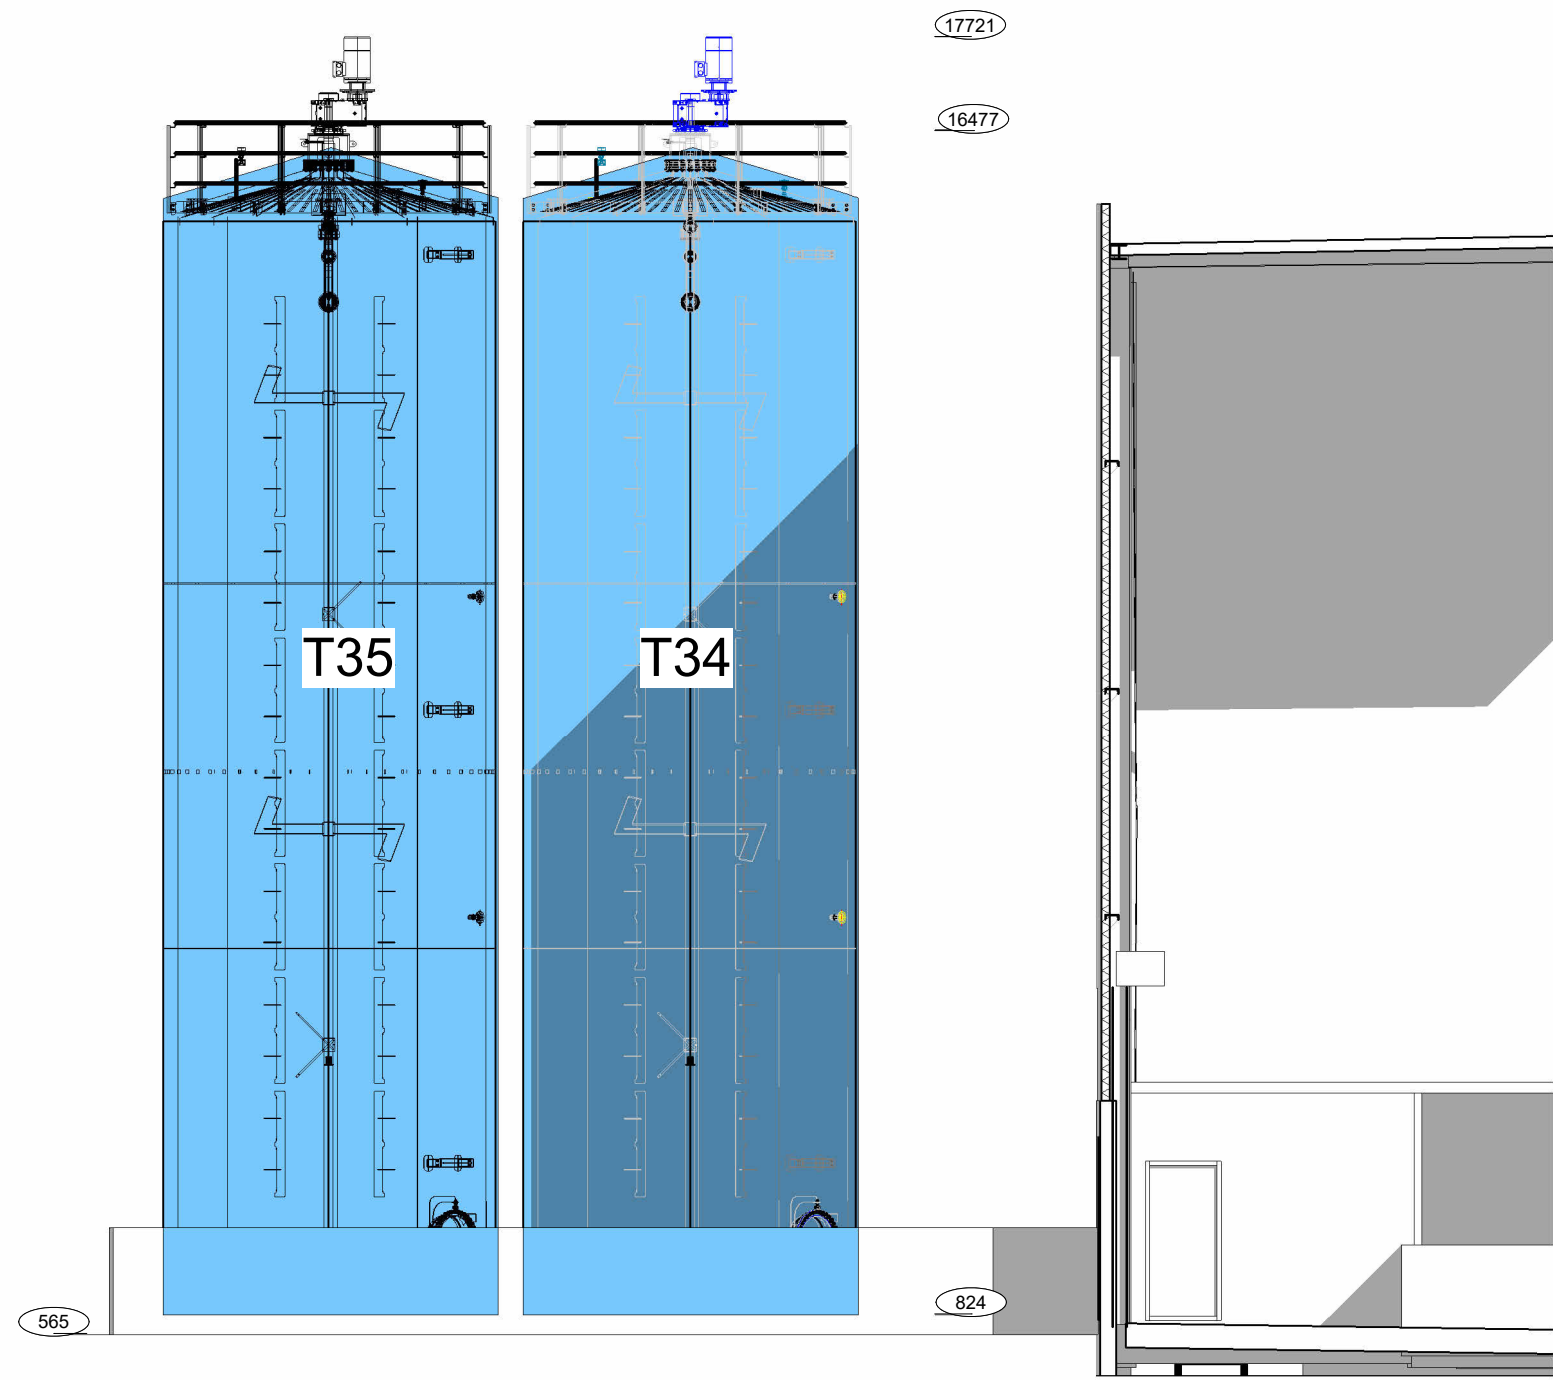

Vooraanzicht

bestaand
nieuw

2
29-01-2024

Project nr.
P2021-001

VOOR COMMENTAAR


datum : 29-01-2024

paraaf besa : MB

paraaf opdrachtgever :



fact. no.		fct. dpt	processgr./-unit	itemcode/tag no.	P2021	size	P2021.001.80	part no
title:		Allesvergister			project no.	higher reference doc. no.		
fact./fact. dept:		CAT 2 tanks aanzichten en plattegrond			rev.	date	by	dept
project:		scale			doc. type	abbr.	location doc. no.	
1 : 100		dimensions in mm			Am. proj.	LED	size	
		separate partslist			doc. type	abbr.	doc. no.	
		No			doc. type	abbr.	sh. 1	
					doc. type	abbr.	P2021-001536	
					doc. type	abbr.		

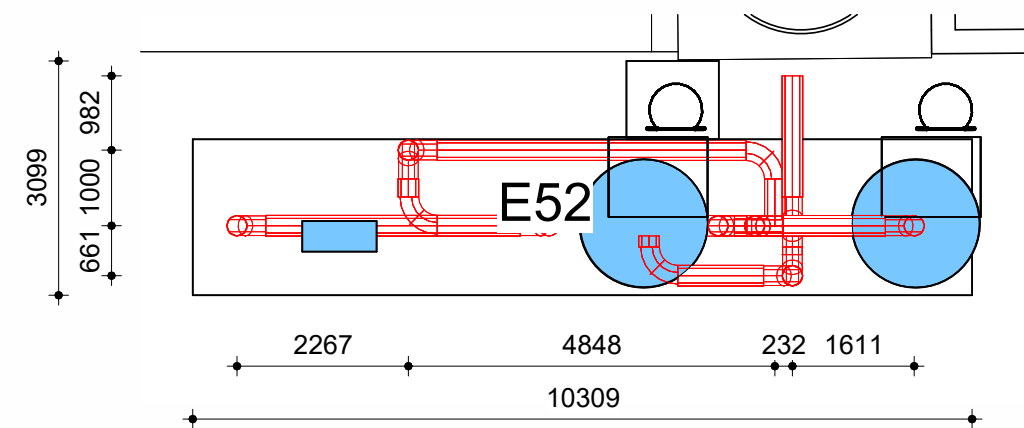


Plattegrond

bestaand
nieuw


2

29-01-2024

Project nr.
P2021-001

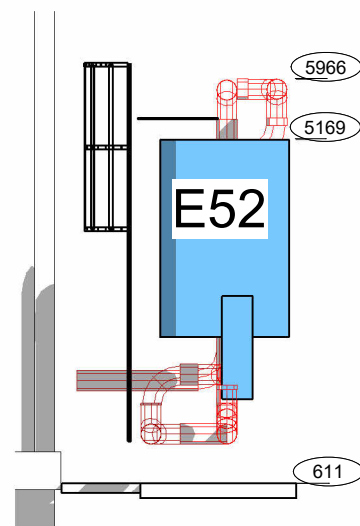

Linker zijaanzicht

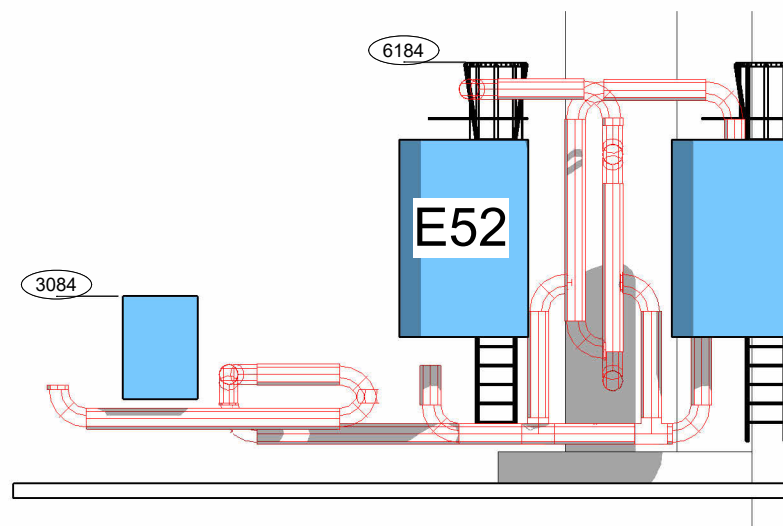

Vooraanzicht


VOOR COMMENTAAR

datum : 29-01-2024




paraaf besa : MB

paraaf opdrachtgever :

 **BESA**
Think smart. Work smart.

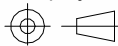						P2021			P2021.001.80	
fact. no.	fct. dpt	processgr./-unit	itemcode/tag no.	project no.	size	higher reference doc. no.	part no			
title: Allesvergister WKK gasvoorbehandeling fact./fact. dept: project:							D			
							C			
							B			
							A			
							—	29-01-2024	M. Beijering	BEC
							rev.	date	by	dept
scale 1 : 100	dimensions in mm	Am. proj. 	separate partlist No	doc. type	abbr. LED	location doc. no.				
							size	doc. no.	sh. 1	
							A3-	P2021-001.537		

6
5
4
3
2
1

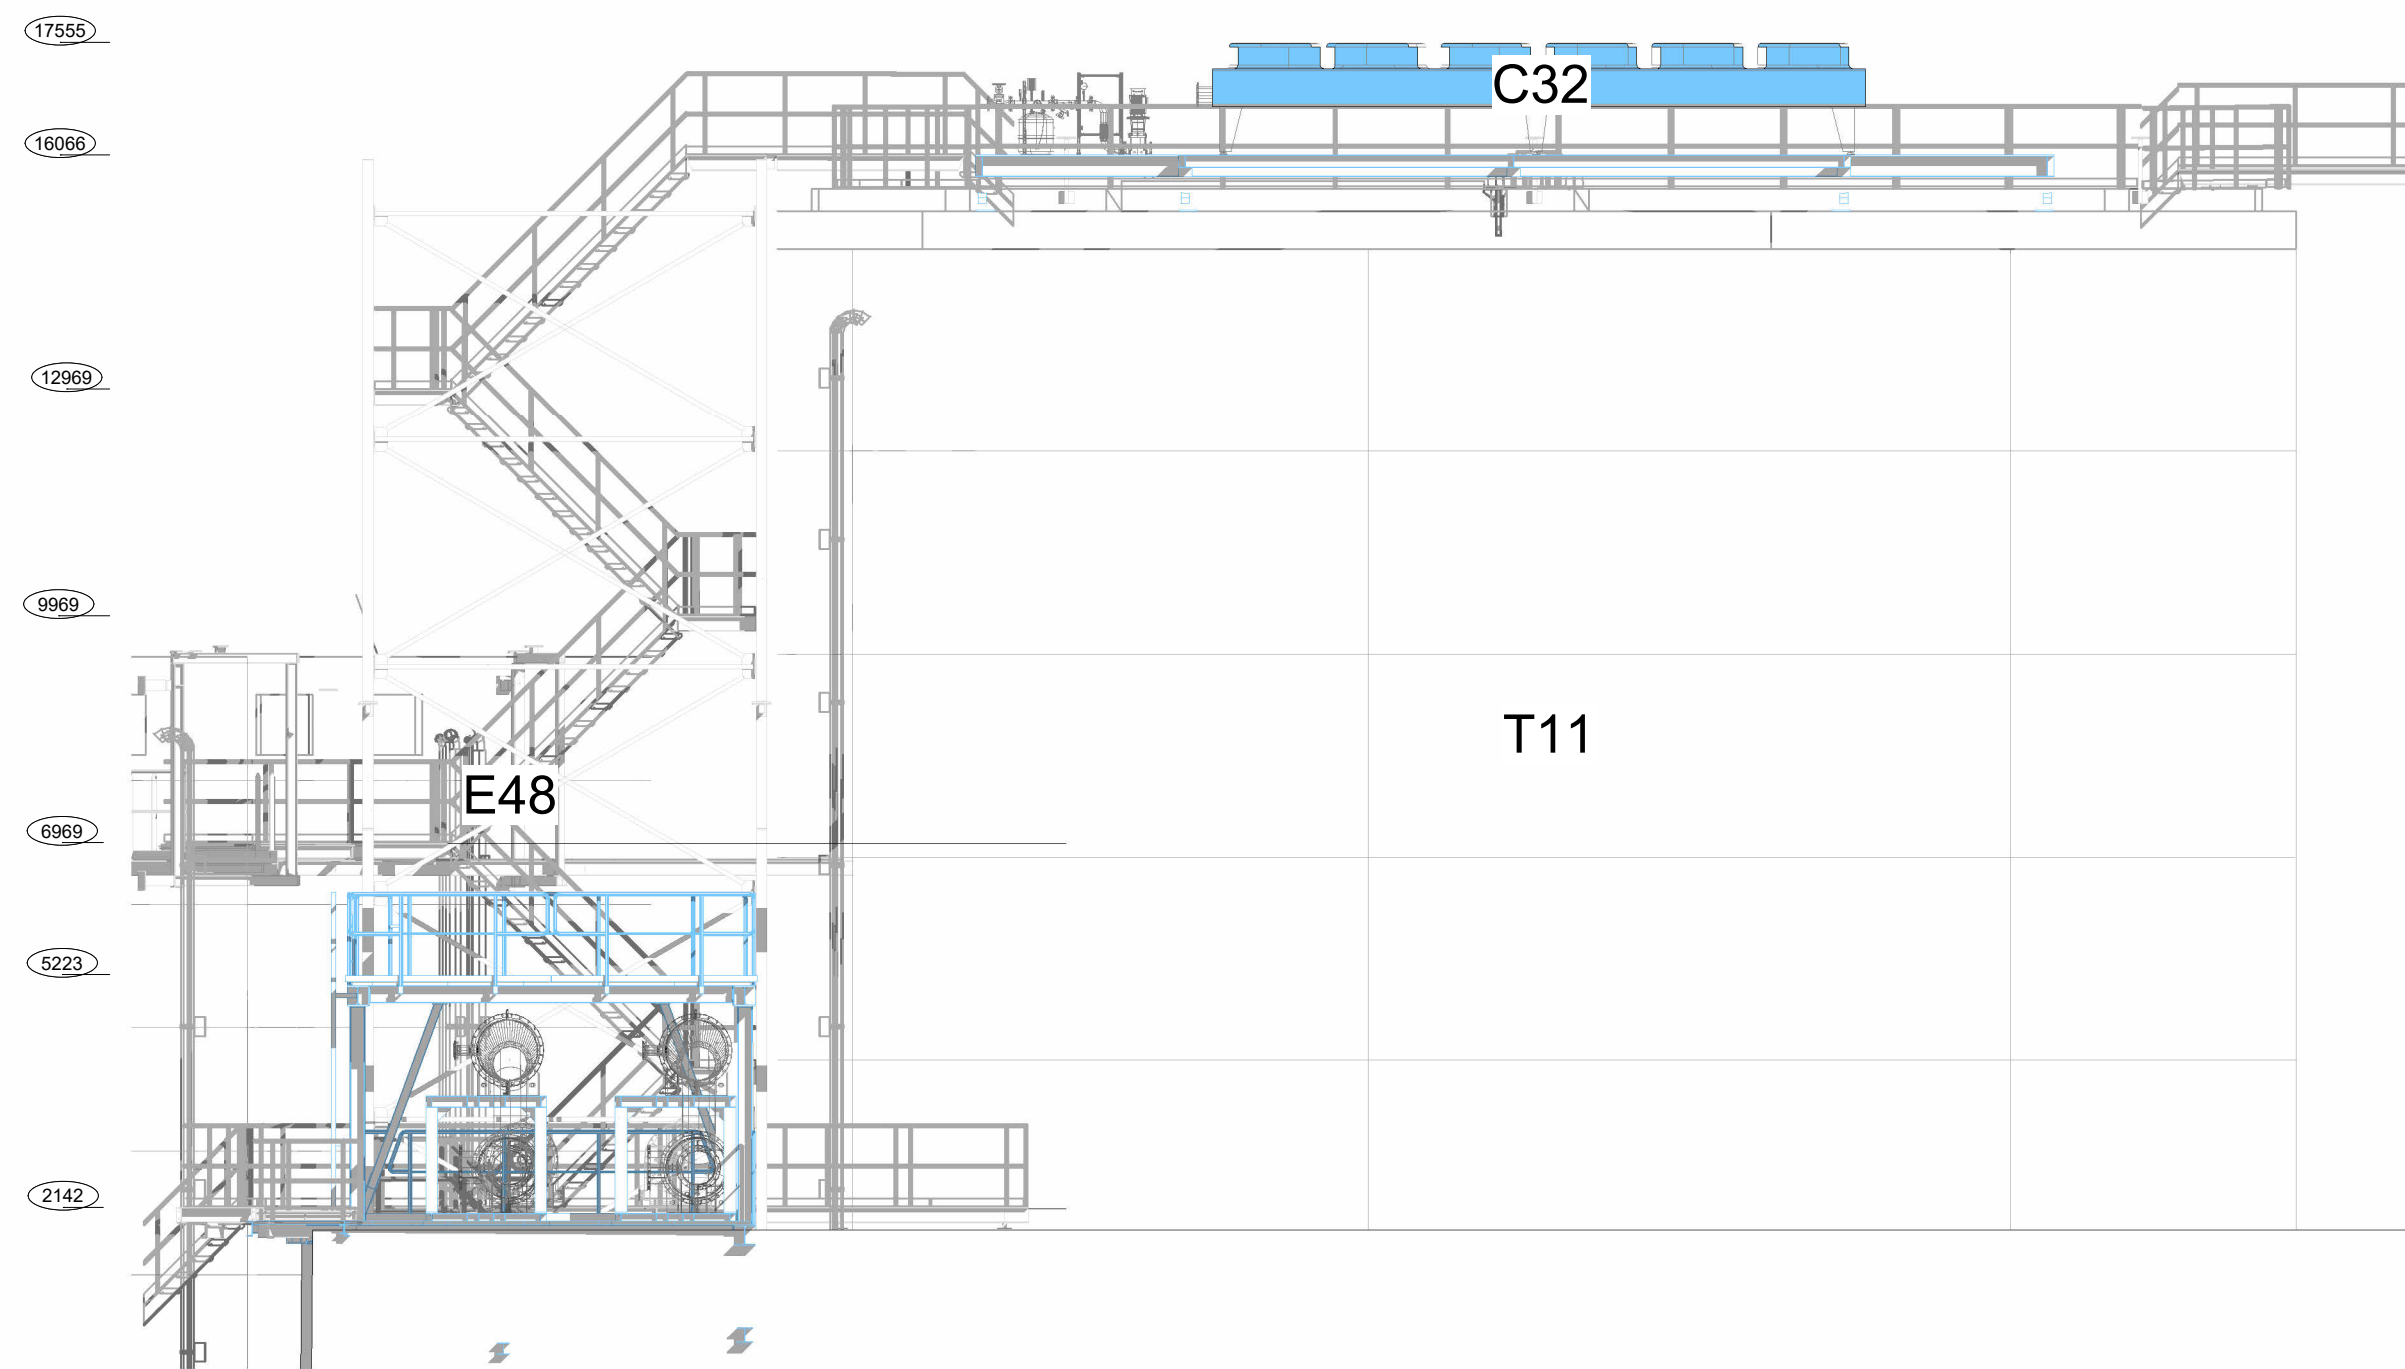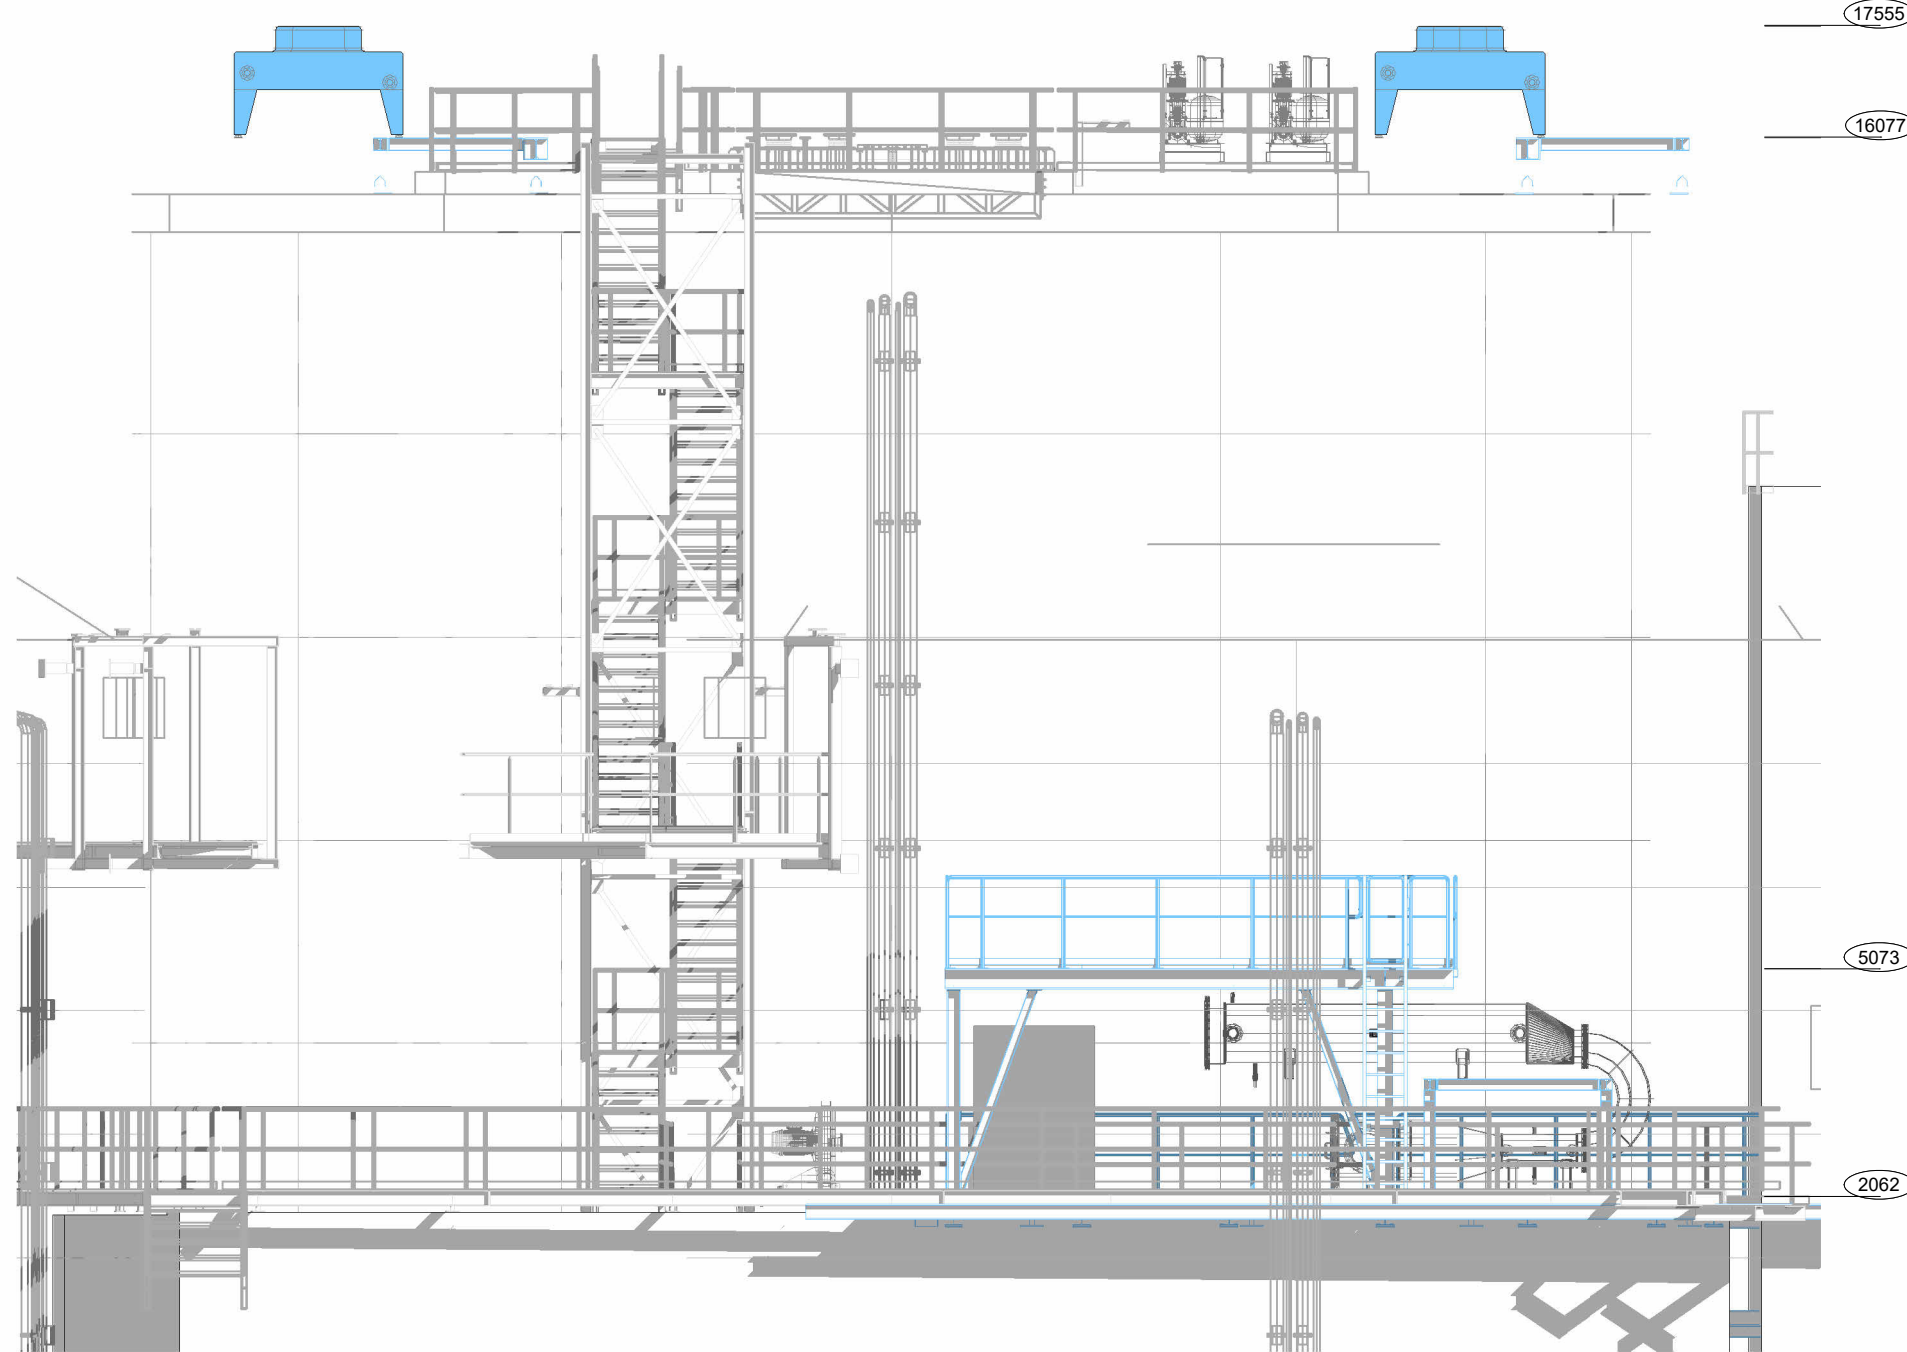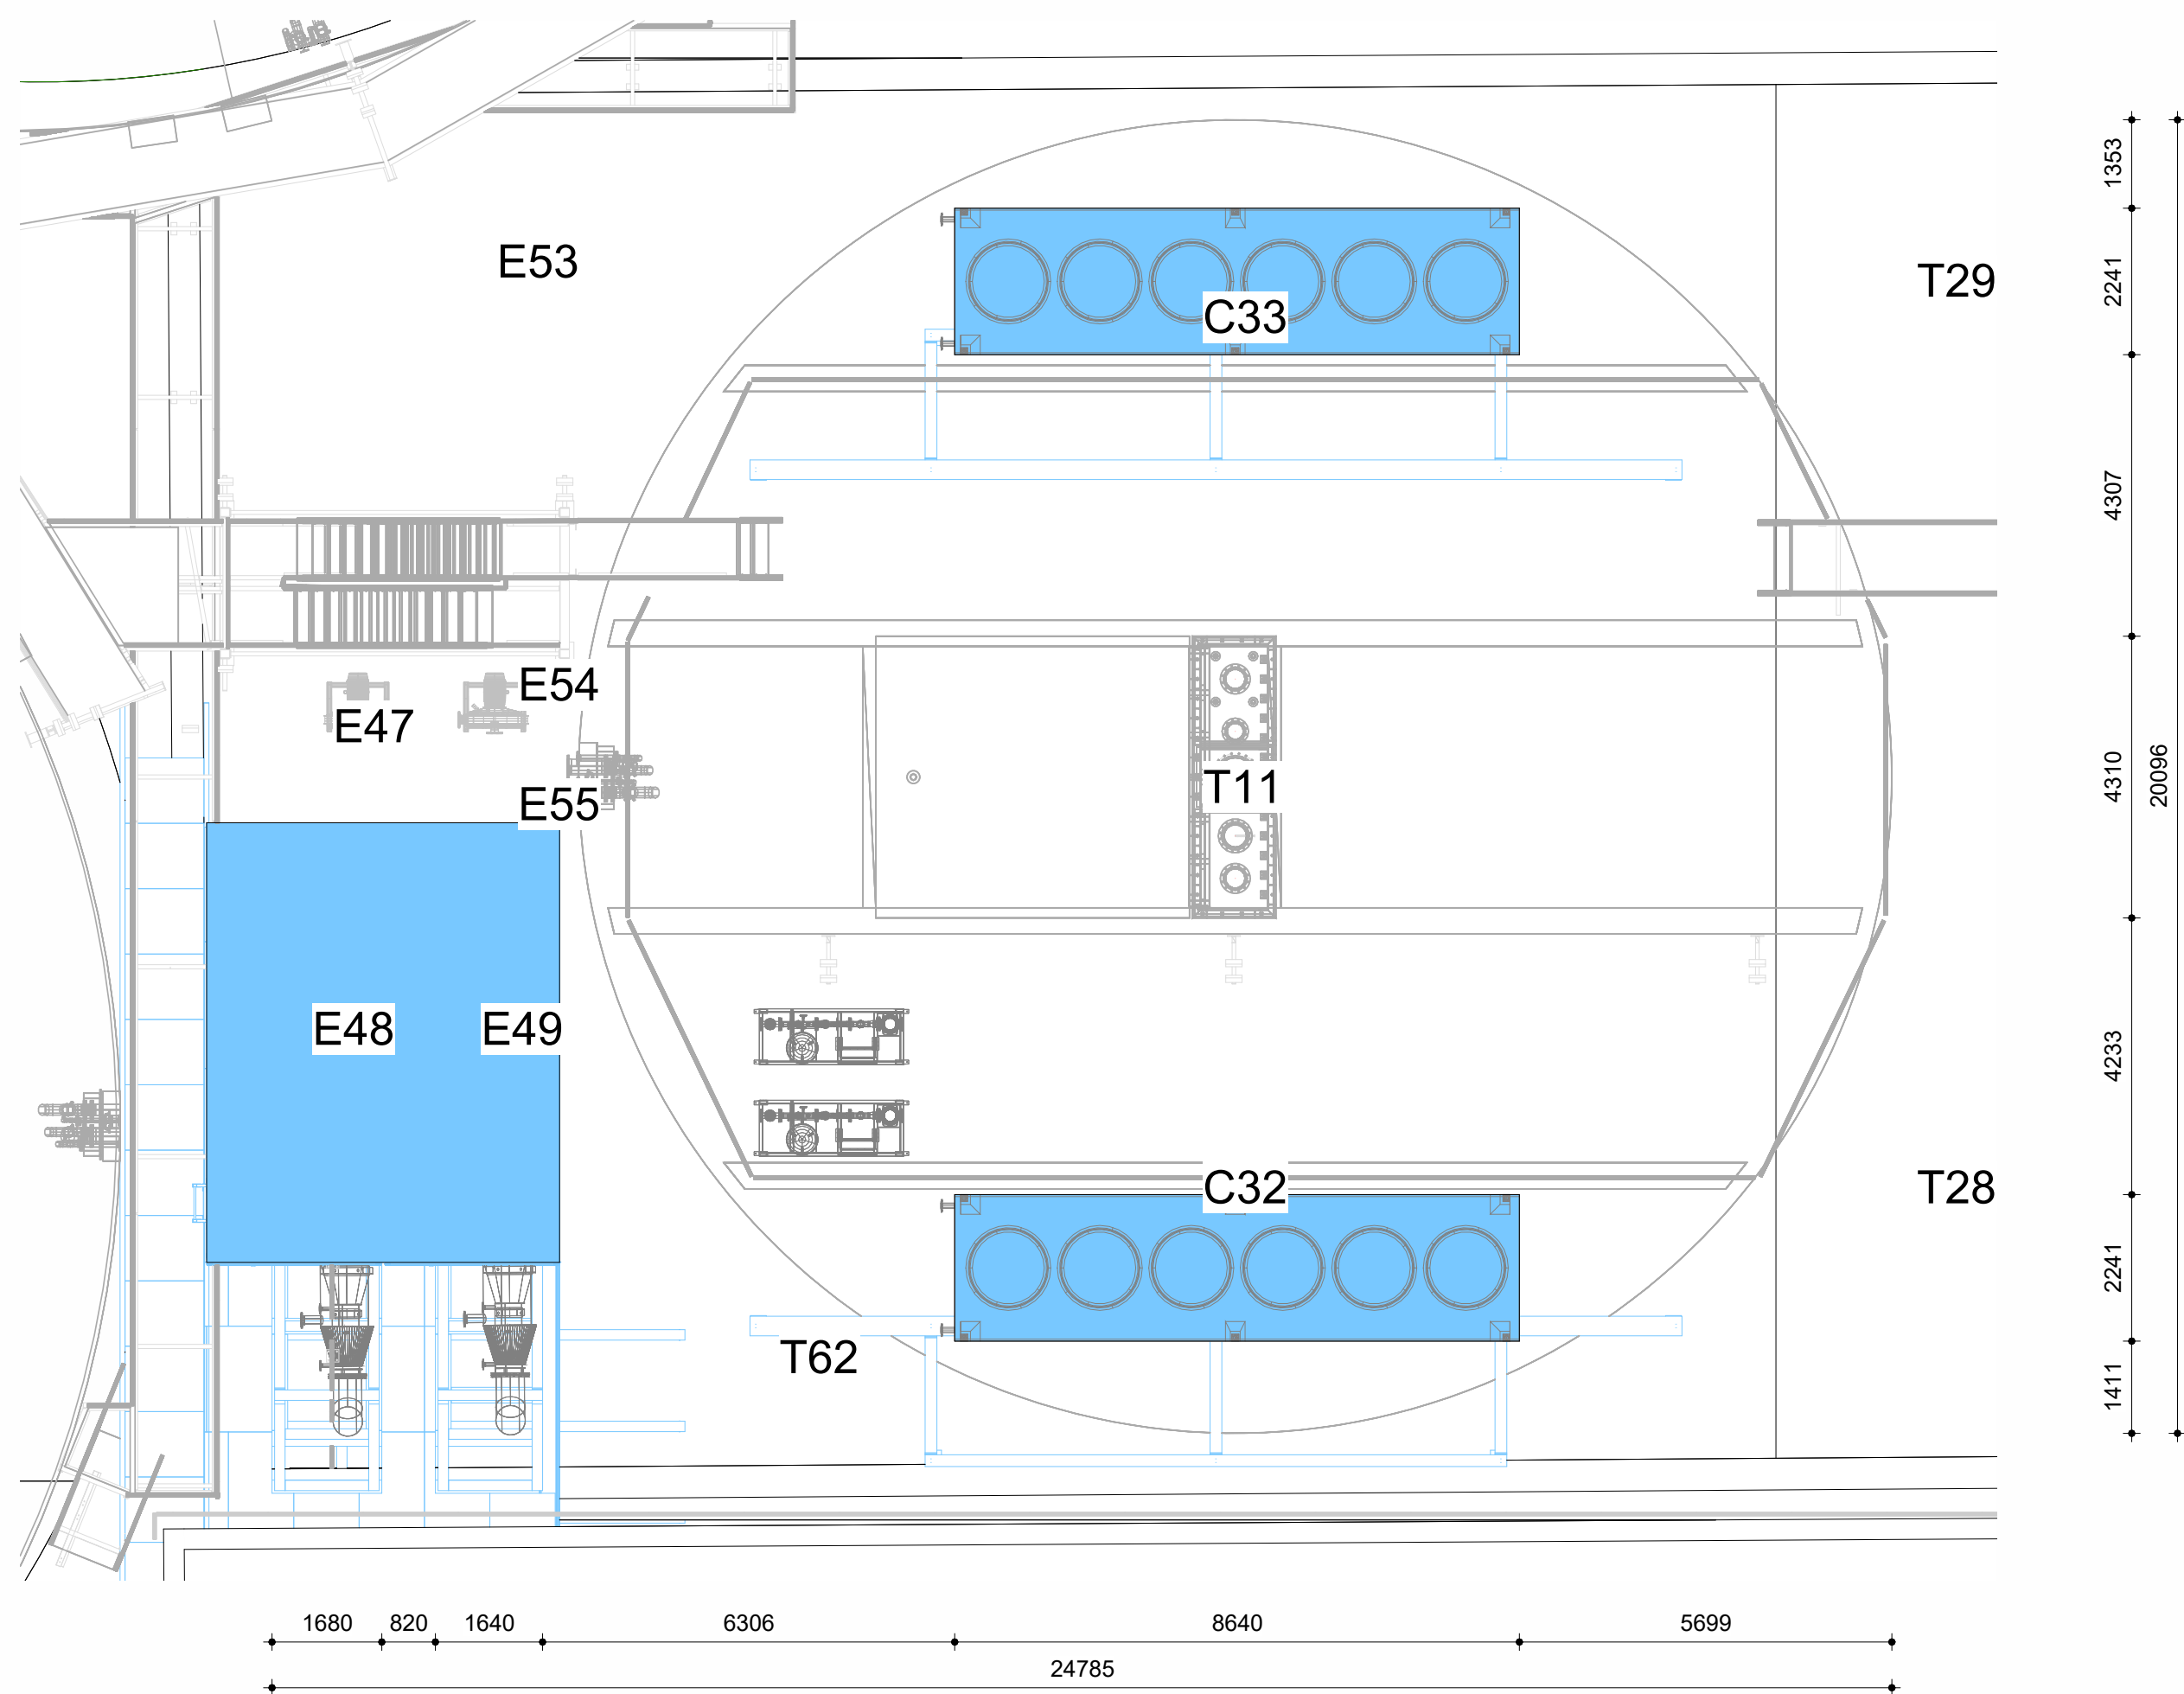

bestaand
nieuw

2
29-01-2024

Project nr.
P2021-001

VOOR COMMENTAAR

datum : 29-01-2024
paraaf besa : MB
paraaf opdrachtgever :

BESA
Think smart. Work smart.

fact. no.	fact. dpt	processgr./unit	itemcode/tag no.	project no.	size	higher reference doc. no.	part no.
title: Allesvergister Blowers + koelers biogas plattegrond en aanzichten				P2021	P2021.001.80		
fact./fact. dept:				29-01-2024	M. Beijering	BEC	
project:				rev.	date	by	dept
scale 1 : 100	dimensions mm	Am. proj. No	separate parties	doc. type	abbr.	location doc. no.	
					LED		
BIOENERGY COEVORDEN				size A1	doc. no. P2021-001.538	sh. 1	