



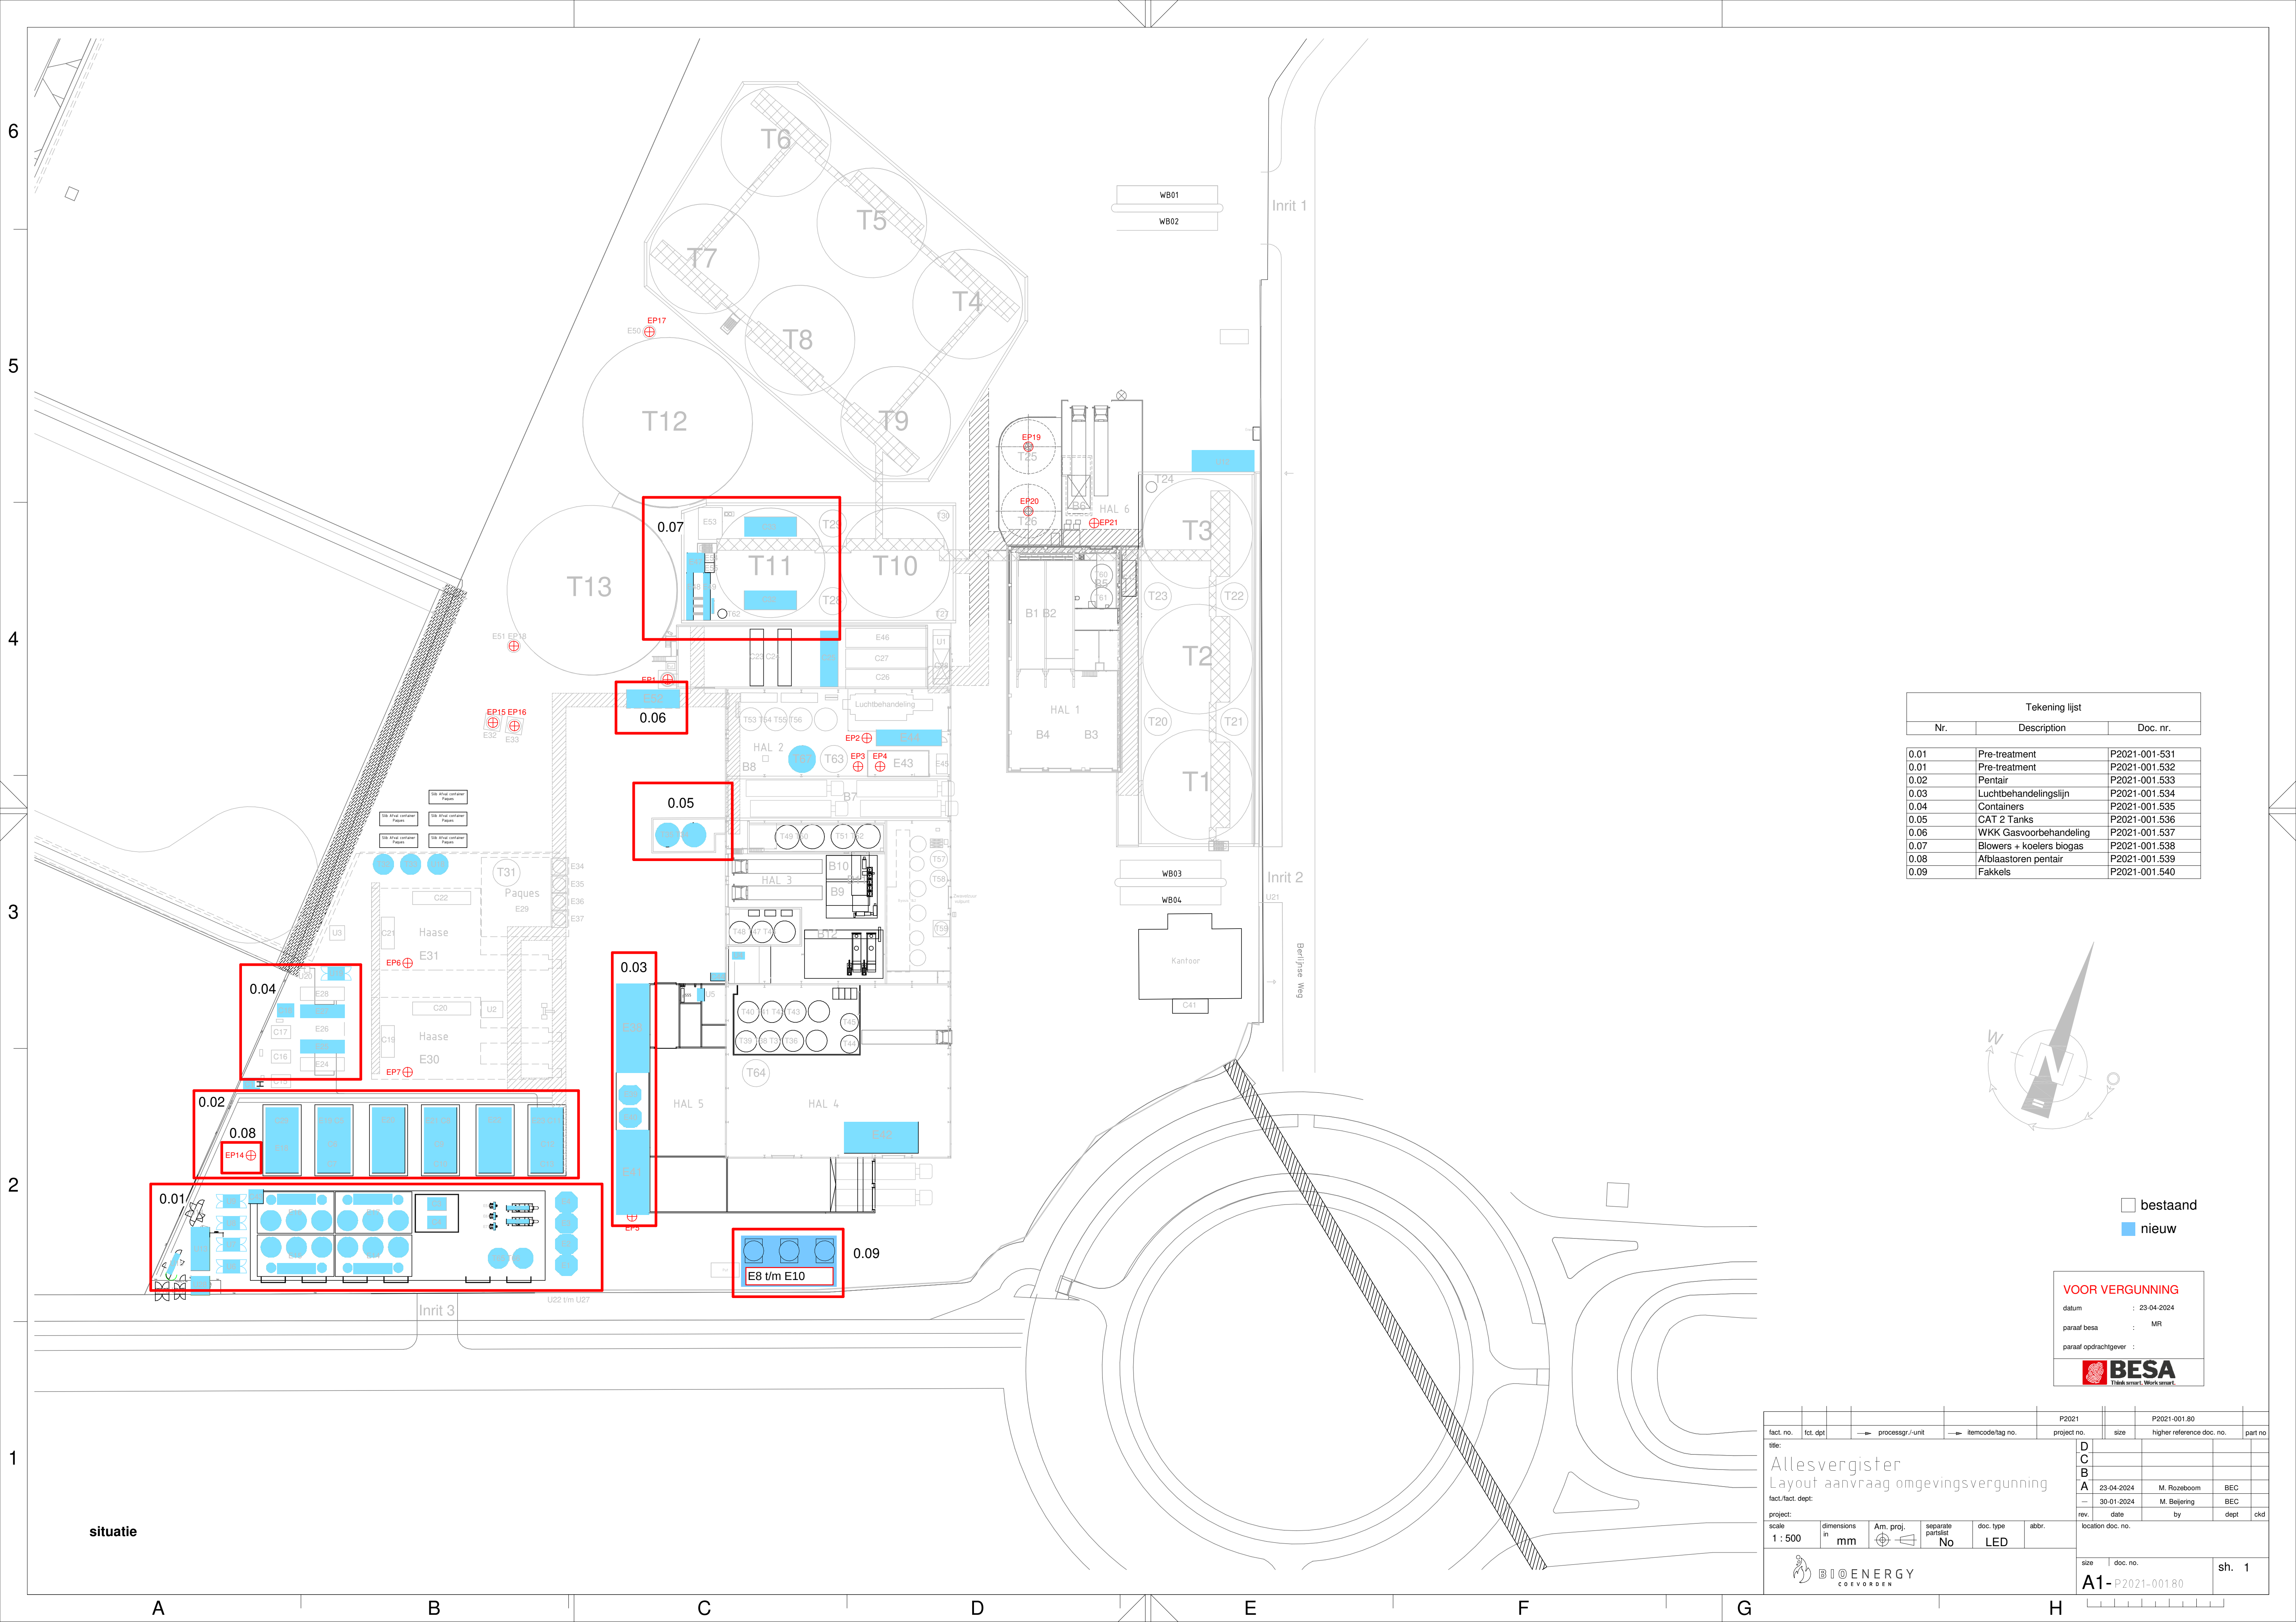

Tekening lijst		
Nr.	Description	Doc. nr.
0.01	Pre-treatment	P2021-001.531
0.01	Pre-treatment	P2021-001.532
0.02	Pentair	P2021-001.533
0.03	Luchtbehandelingslijn	P2021-001.534
0.04	Containers	P2021-001.535
0.05	CAT 2 Tanks	P2021-001.536
0.06	WKK Gasvoorbereiding	P2021-001.537
0.07	Blowers + koelers biogas	P2021-001.538
0.08	Afblaastoren pentair	P2021-001.539
0.09	Fakkels	P2021-001.540

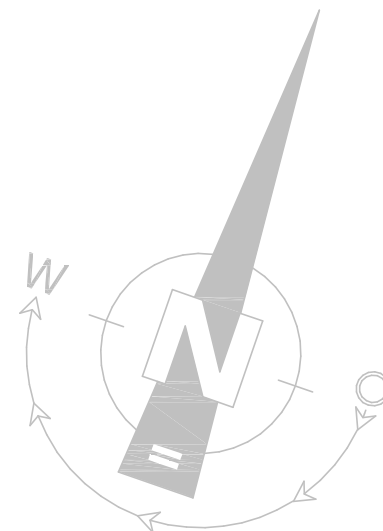

bestaand
nieuw

VOOR VERGUNNING

datum

: 23-04-2024

paraaf besa

: MR

paraaf opdrachtgever

:



fact. no.	fact. dpt.	processgr./unit	itemcode/tag no.	project no.	size	higher reference doc. no.	part no.
title:				D			
				C			
				B			
				A	23-04-2024	M. Rozeboom	BEC
fact./fact. dept.				—	30-01-2024	M. Beijering	BEC
project:				rev.	date	by	dept.
scale				location doc. no.			
1 : 500	dimensions in mm	Am. proj.	separate partlist	doc. type	abbr.		
			No	LED			
BIOENERGY COEVORDEN				size	doc. no.		sh. 1
				A1	P2021-001.80		

6


5

4


3

2

1

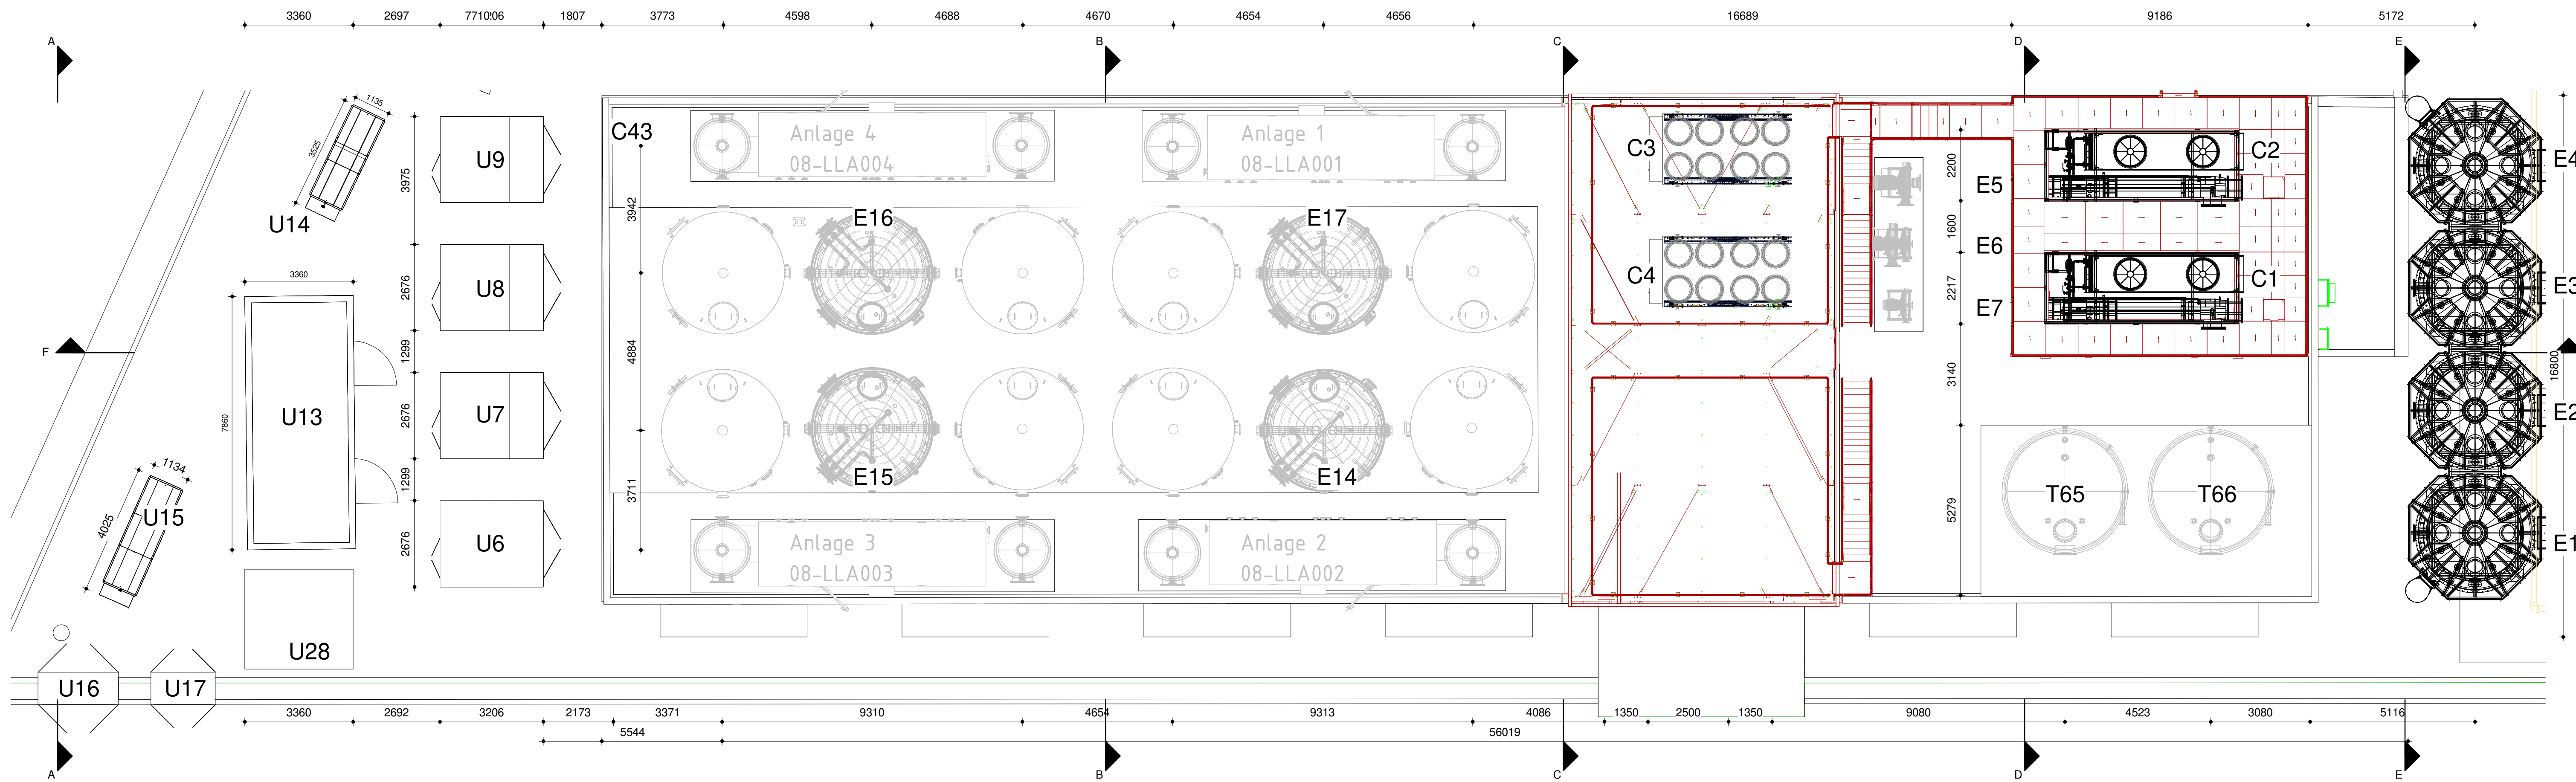

Plattegrond

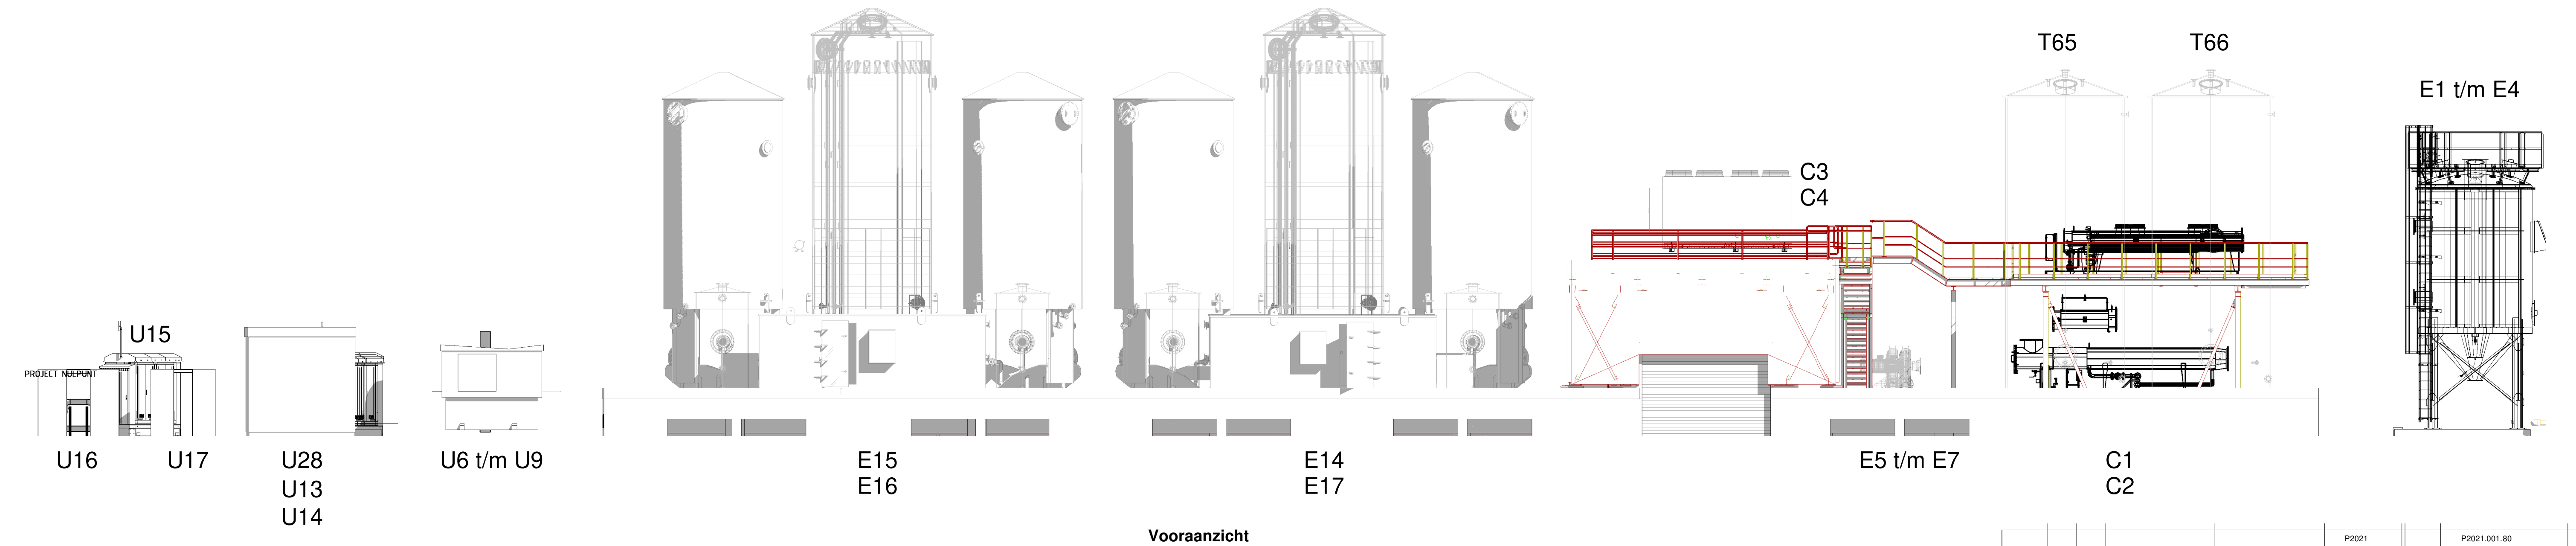

Vooraanzicht

bestaand
nieuw



fact. no.	fact. dpt	processgr./unit	itemcode/tag no.	project no.	size	higher reference doc. no.	part no.
title:				P2021	P2021.001.80	001	
Allesvergifter							
Plattegrond en aanzicht Pre treatment							
fact./fact. dept:							
project:							
scale	dimensions	Am. proj.	separate	doc. type	abbr.	location doc. no.	
1 : 100	mm	mm	partiel	No	LED		
BIOENERGY COEVORDEN							
size				doc. no.		sh.	1
A1-P2021-001531							

6

5

4

3

2

1

U13

U14

U8

E16

E17

E5 t/m E7

C1
C2

E3
E4

Doorsnede F-F

E16

E15

U14

U13

U15

U16

Doorsnede A-A

E17

E14

Doorsnede B-B

C3
C4

C4

Doorsnede C-C

C2

C1

T65

Doorsnede D-D

E4

E3

E2

E1

Doorsnede E-E

A

B

C

D

E

F

G

H

bestaand
nieuw

VOOR VERGUNNING
datum : 23-04-2024
paraaf besa : MR
paraaf opdrachtgever :
BESA
Think smart. Work smart.

fact. no.	fact. dpt	processgr./unit	itemcode/tag no.	project no.	P2021	size	P2021.001.531	part no.
title:				D				
Doorsneden Pre treatment				C				
fact./fact. dept:				A	23-04-2024	M. Rozeboom	BEC	
project:					30-01-2024	M. Beijering	BEC	
scale	dimensions	Am. proj.	separate	doc. type	abbr.	location	doc. no.	
1 : 100	mm		parties	No	LED			
BIOENERGY COVORDEN				size	doc. no.	sh.	1	
				A1	P2021-001532			

6


5

4


3

2


1

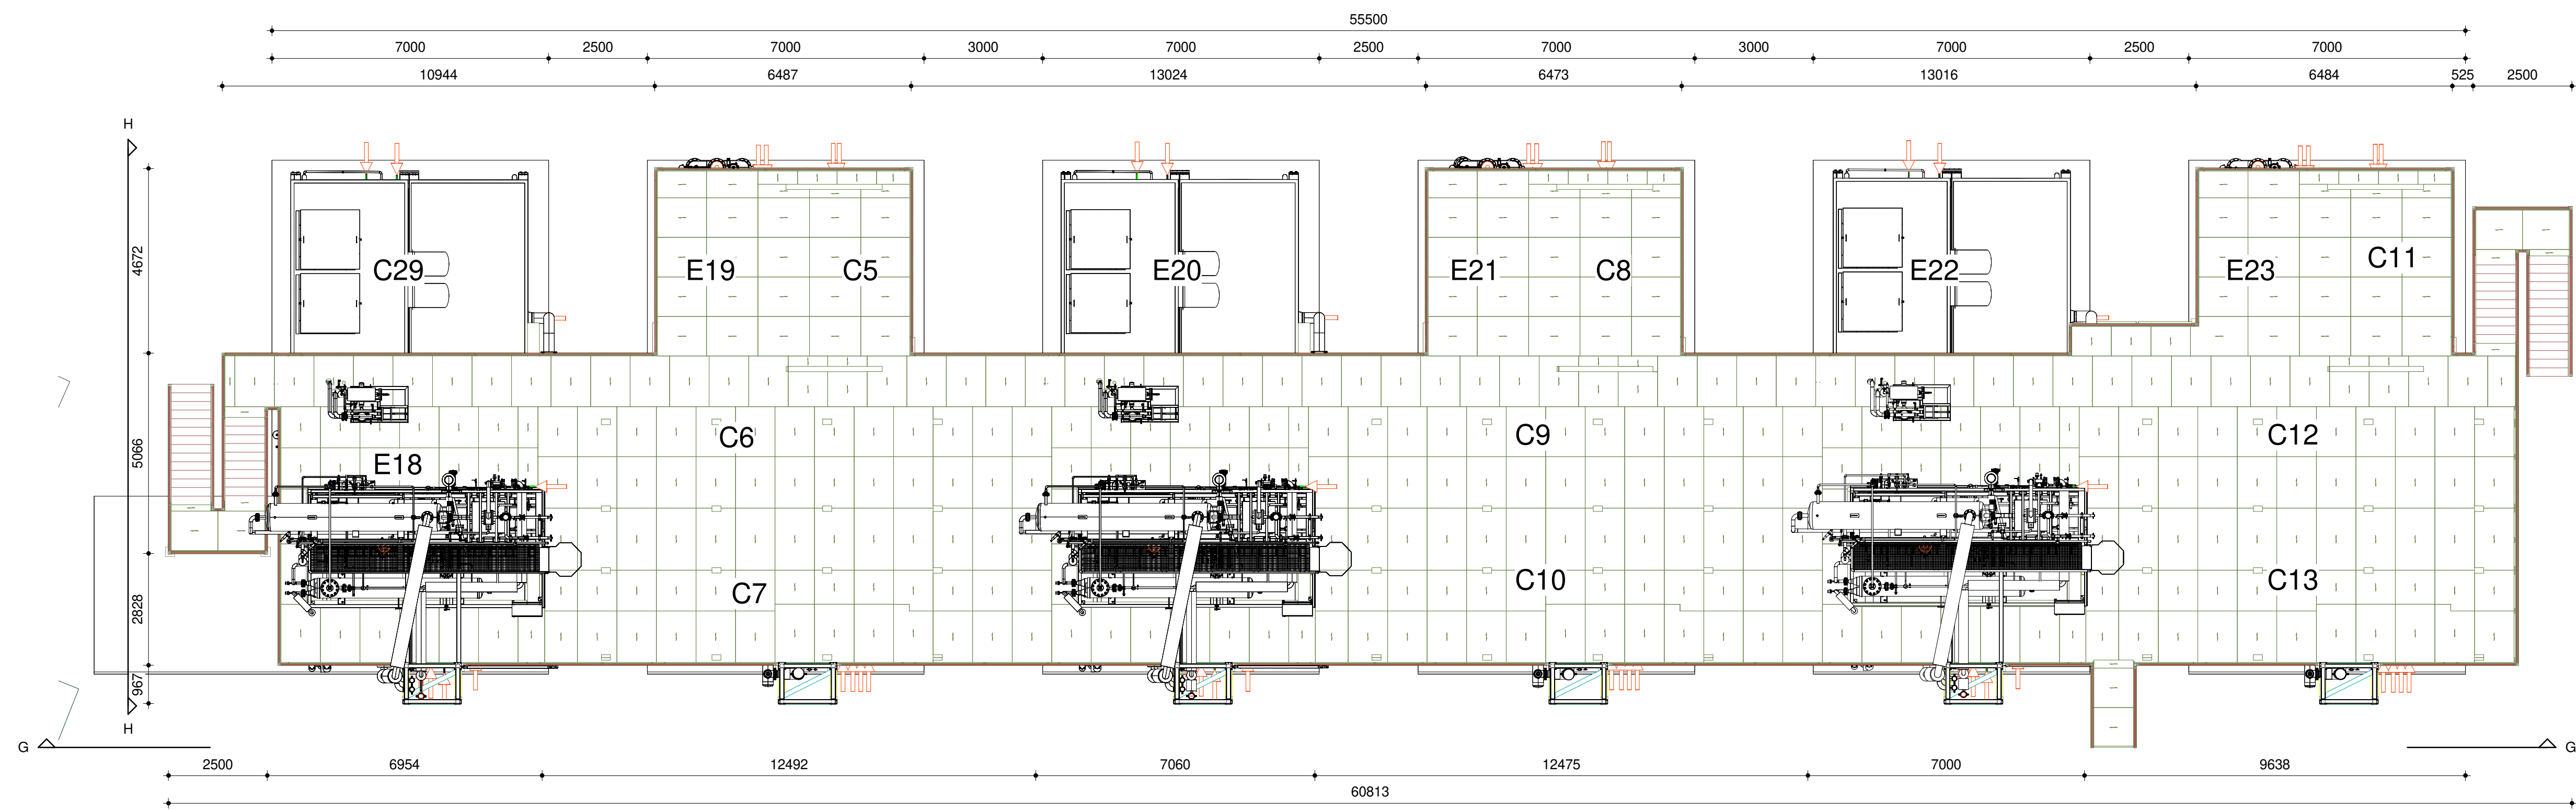

Plattegrond

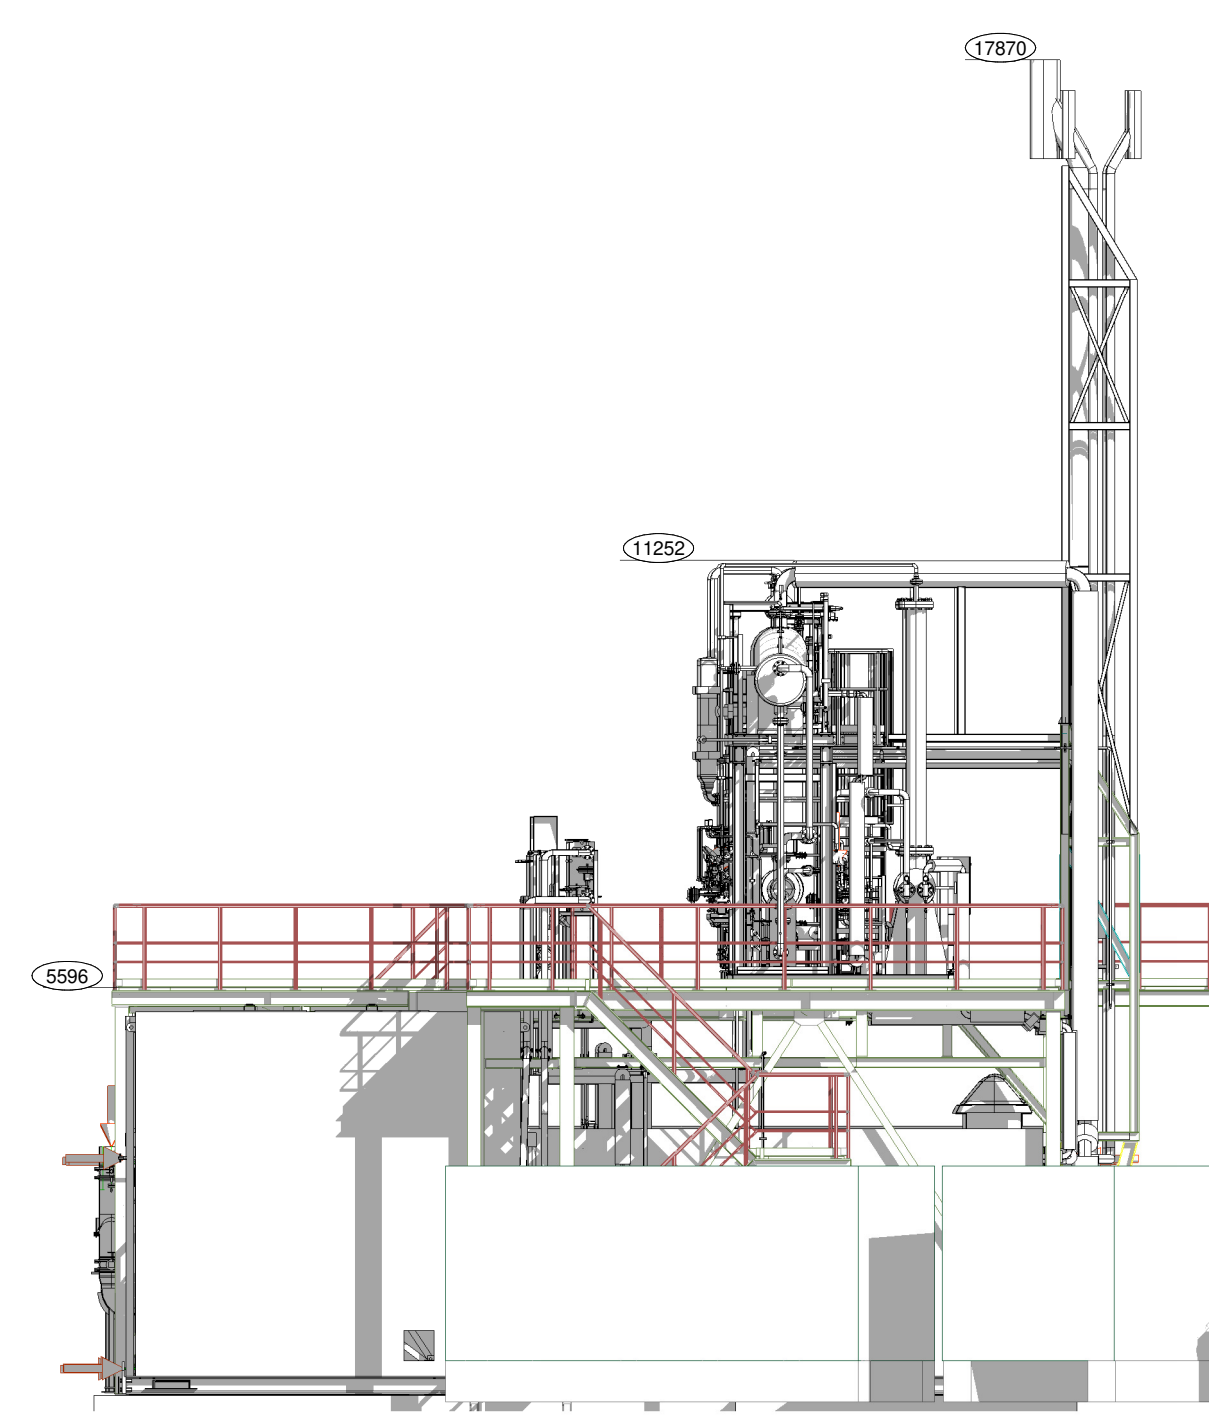

Zijaanzicht

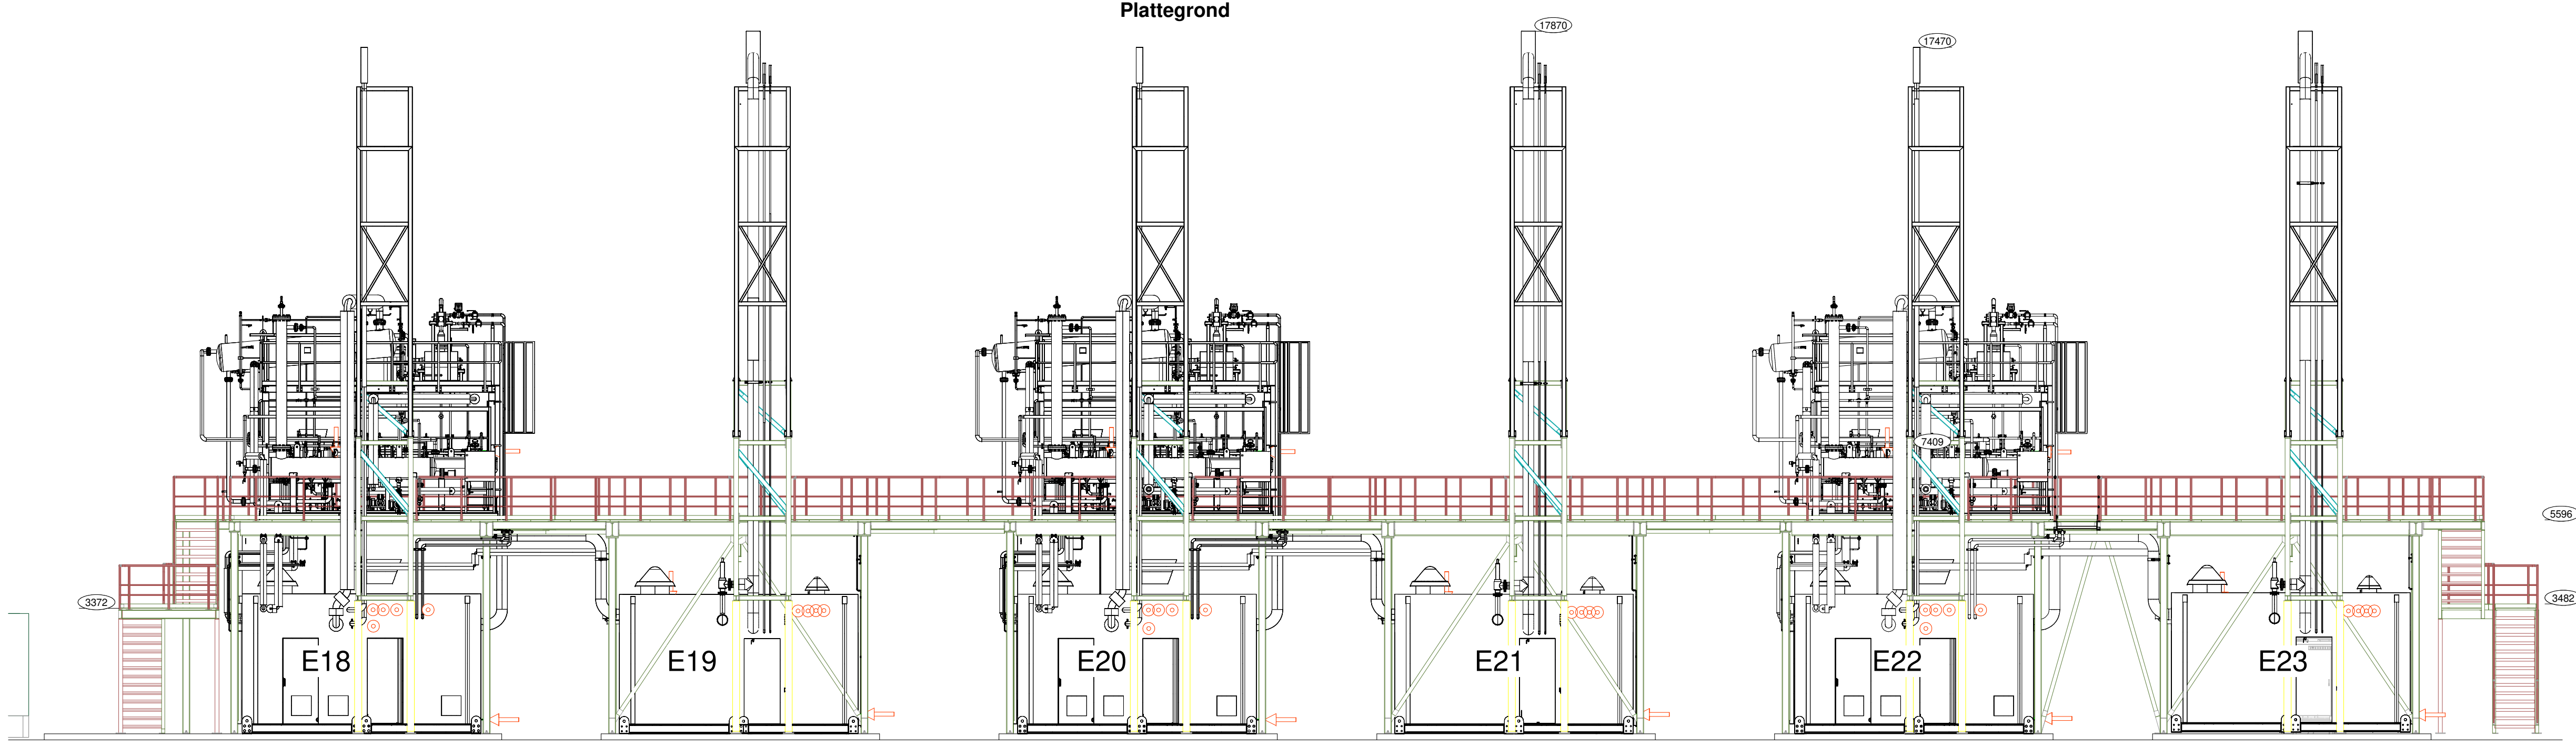

Vooraanzicht

alle bouwkundige en installatie delen
op deze tekening zijn compleet nieuw


2
29-01-2024

Project nr.
P2021.001


VOOR COMMENTAAR
datum : 29-01-2024
paraaf besa : MB
paraaf opdrachtgever :
BESA
Think smart. Work smart.

fact. no.	fact. dpt	processgr./unit	itemcode/tag no.	P2021 project no.	P2021-001.80 size	P2021-001.80 higher reference doc. no.	part no
title: Allesvergifter Pentair plattegrond en aanzichten				D			
fact./fact. dept.				C			
project:				B			
scale 1 : 100				A			
dimensions mm	Am. proj. No	separate partiel	doc. type LED	abbr.	29-01-2024	M. Beijering	BEC
location doc. no.				rev.	date	by	dept
size A1				doc. no. P2021-001.533		sh. 1	


6
5
4
3
2
1

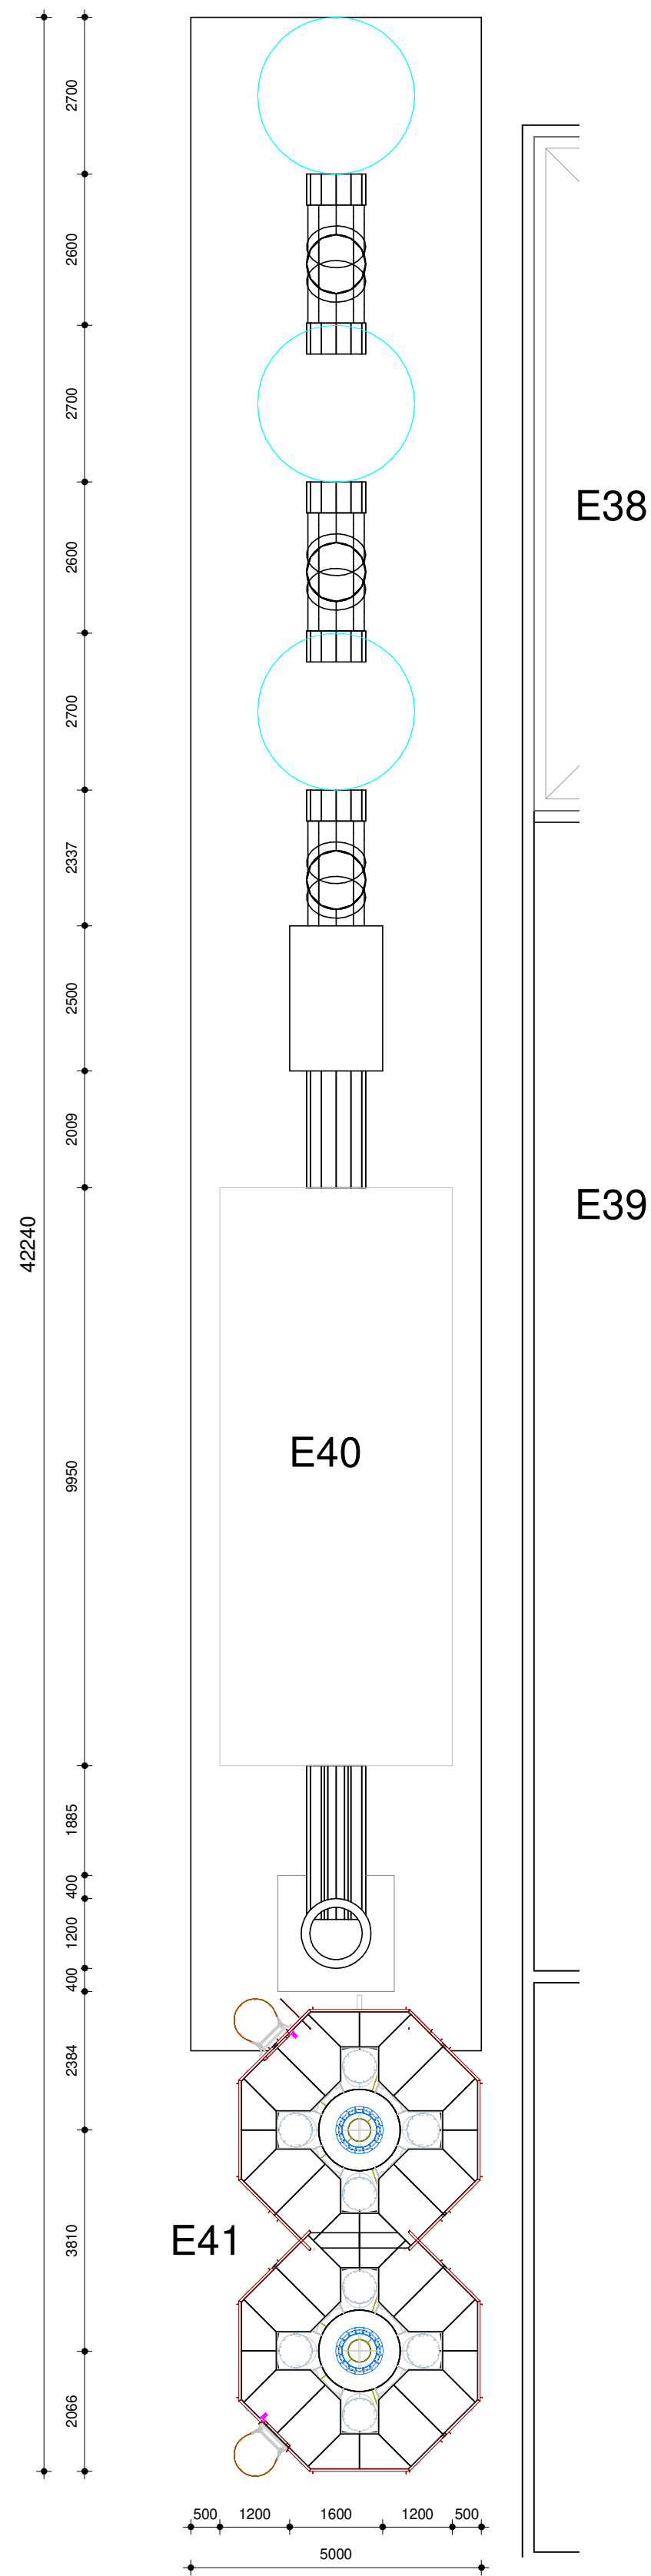

Plattegrond

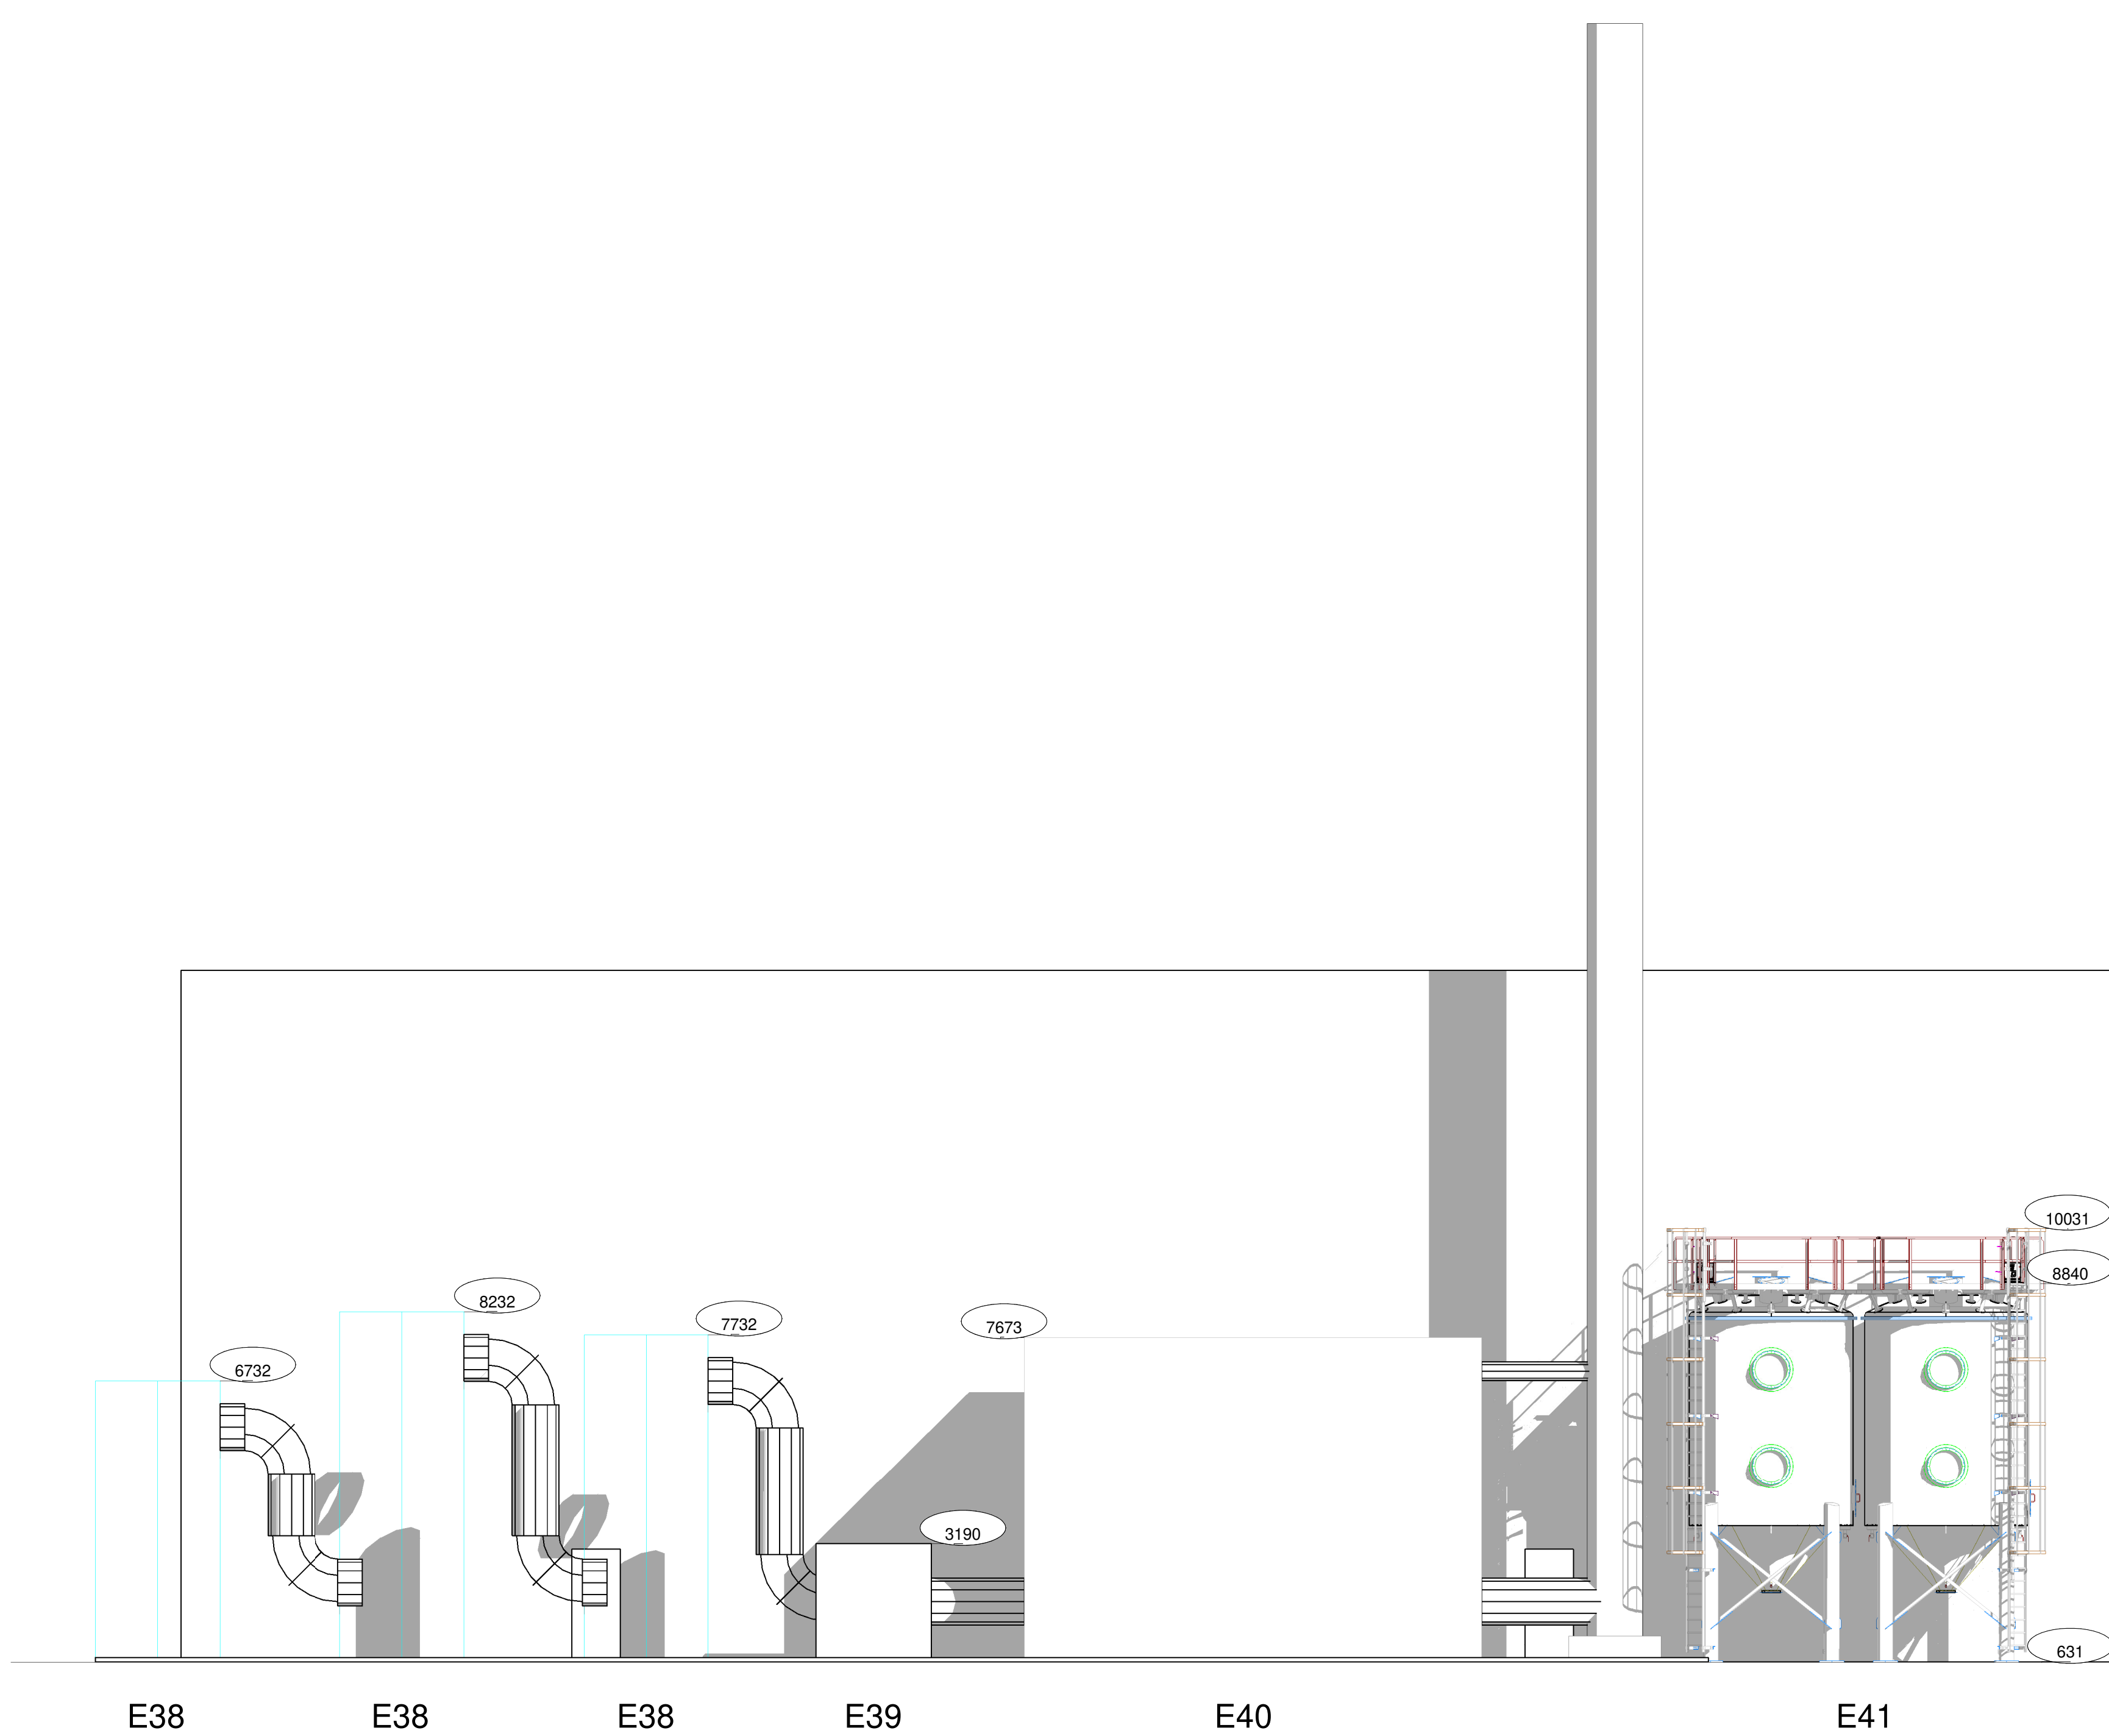

Linker zijaanzicht

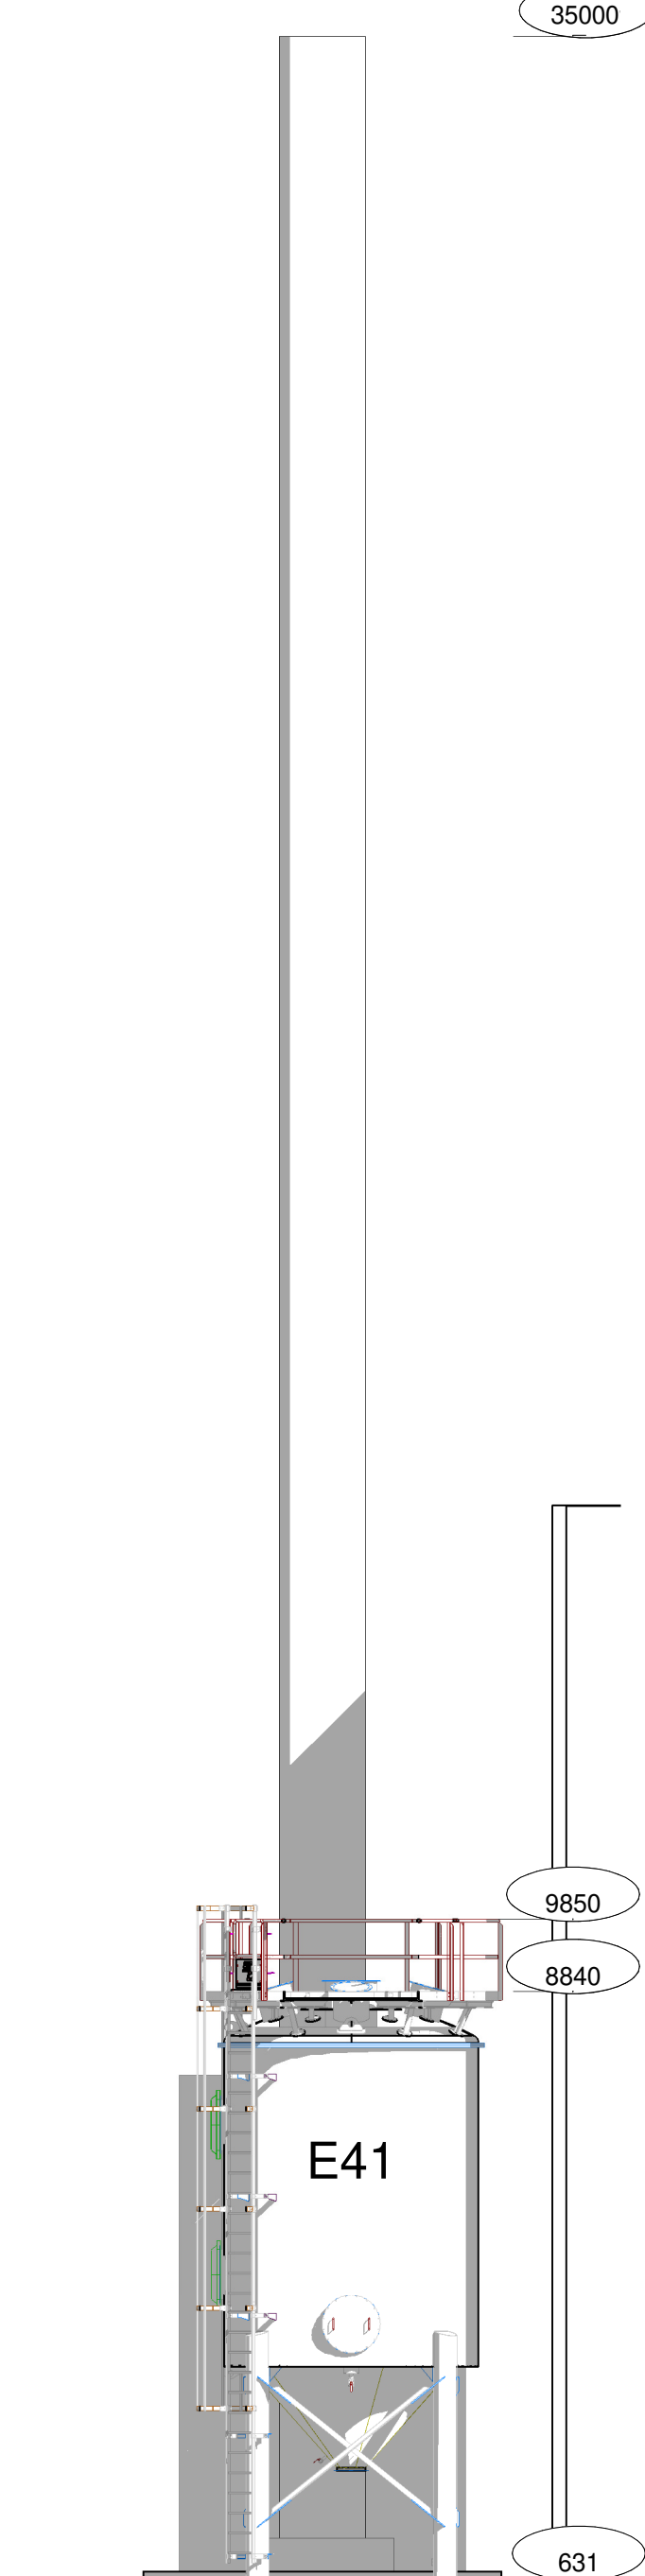

Vooraanzicht

alle bouwkundige en installatie delen
op deze tekening zijn compleet nieuw

bestaand
nieuw

VOOR VERGUNNING

datum : 23-05-2024

paraaf besa : MR


paraaf opdrachtgever :

BESA
Think smart. Work smart.


fact. no.	fact. dpt.	processgr./unit	itemcode/tag no.	project no.	size	higher reference doc. no.	part no.
title:				D			
fact./fact. dept.				C			
project:				B			
scale				A			
1 : 100				23-05-2024	M. Rozendoom	BEC	
dimensions				30-01-2024	M. Beijering	BEC	
in mm				rev.	date	by	dept
mm							ckd
Am. proj.				location doc. no.			
separate				size doc. no.			
parties				sh. 1			
No				A1-P2021-001534			
doc. type							
abbr.							
LED							
BIOENERGY							
COVORDEN							

1


fact. no.		fact. dpt.	→ processnr./unit	→ itemcode/tag no.	P2021	P2021.001.80			
title:					project no.	size	higher reference doc. no.	part	
Allesvergister Containers plattegrond en aanzichten					D				
					C				
					B				
					A				
fact./fact. dept.					—	29-01-2024	M. Beijering	BEC	
project:					rev.	date	by	dept	c
scale	dimensions	Am. proj.	separate	doc. type	abbr.	location doc. no.			
1 : 100	mm		No		LED				
 BIOENERGY COEVORDEN						size	doc. no.		sh. 1
						A1-	P2021-001535		

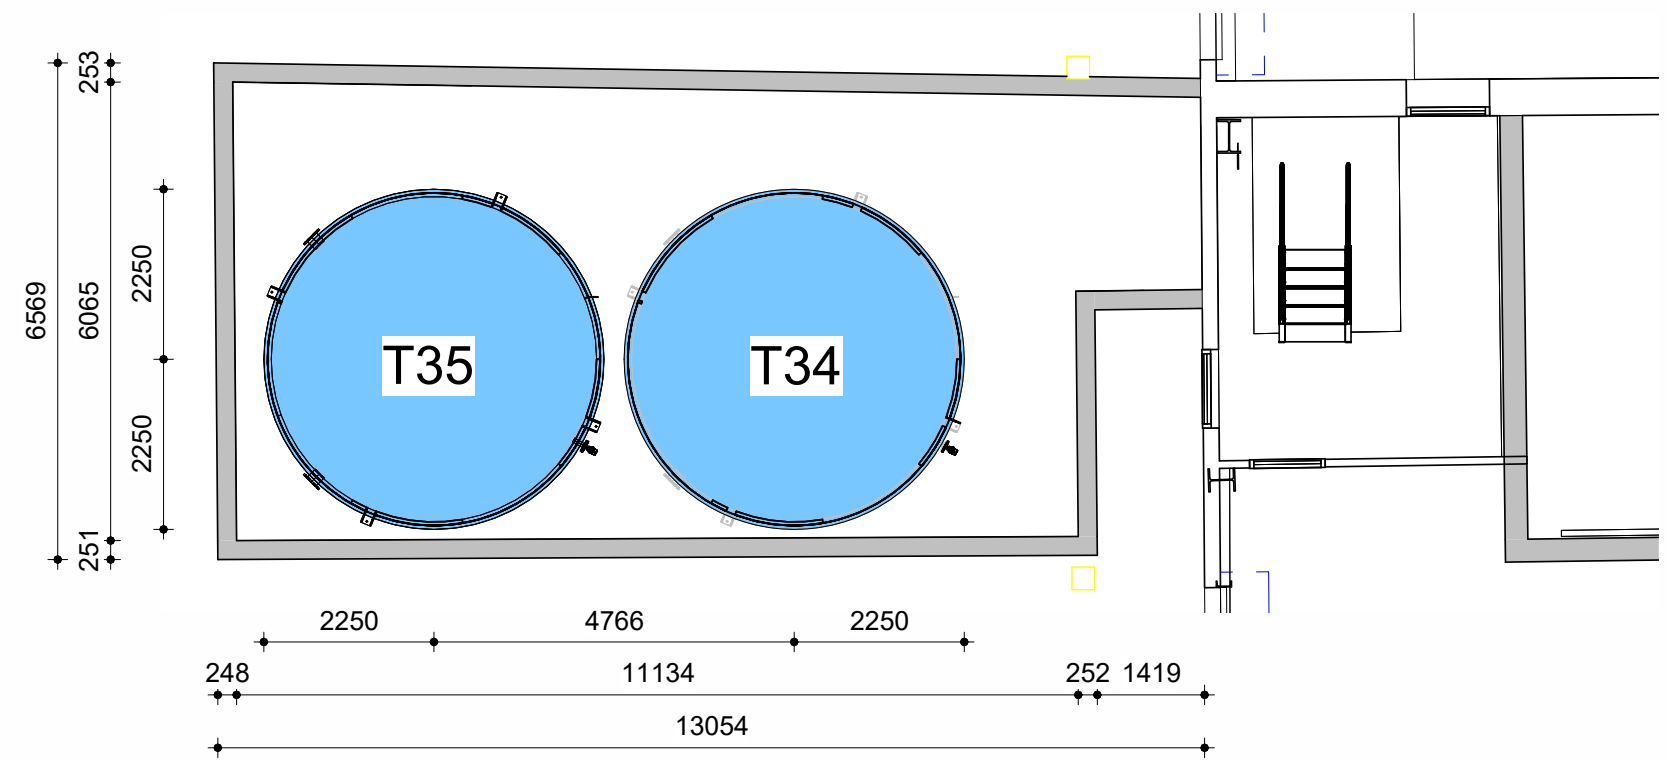

Plattegrond

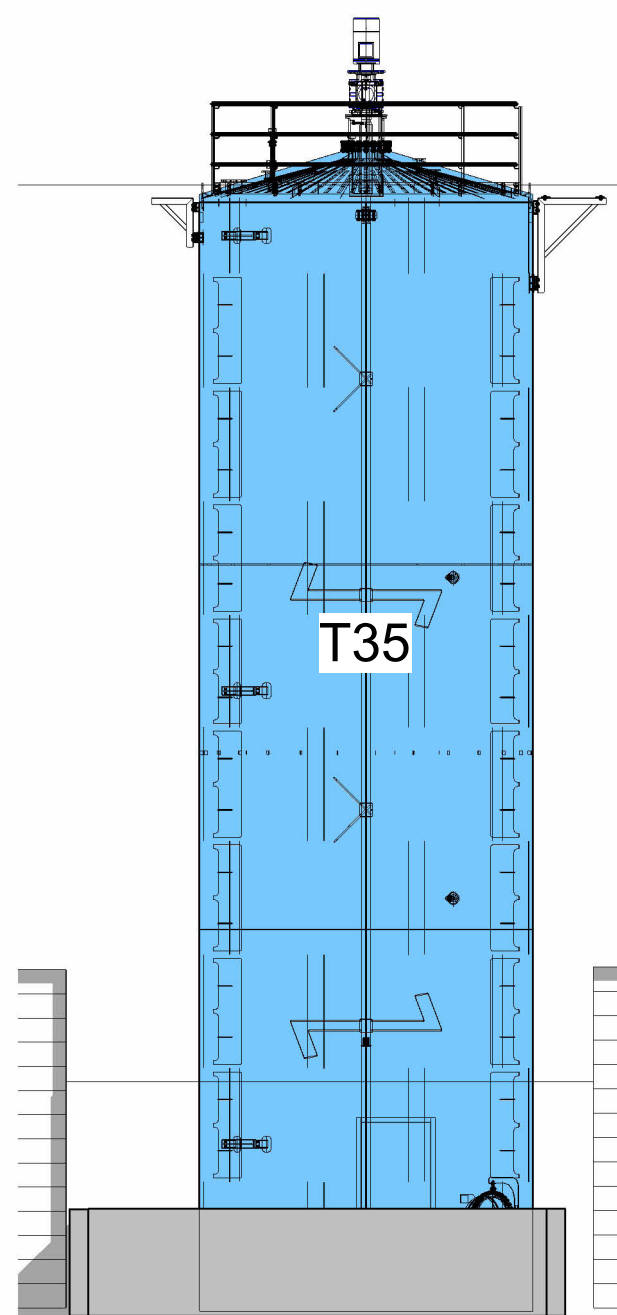

Linker zijaanzicht

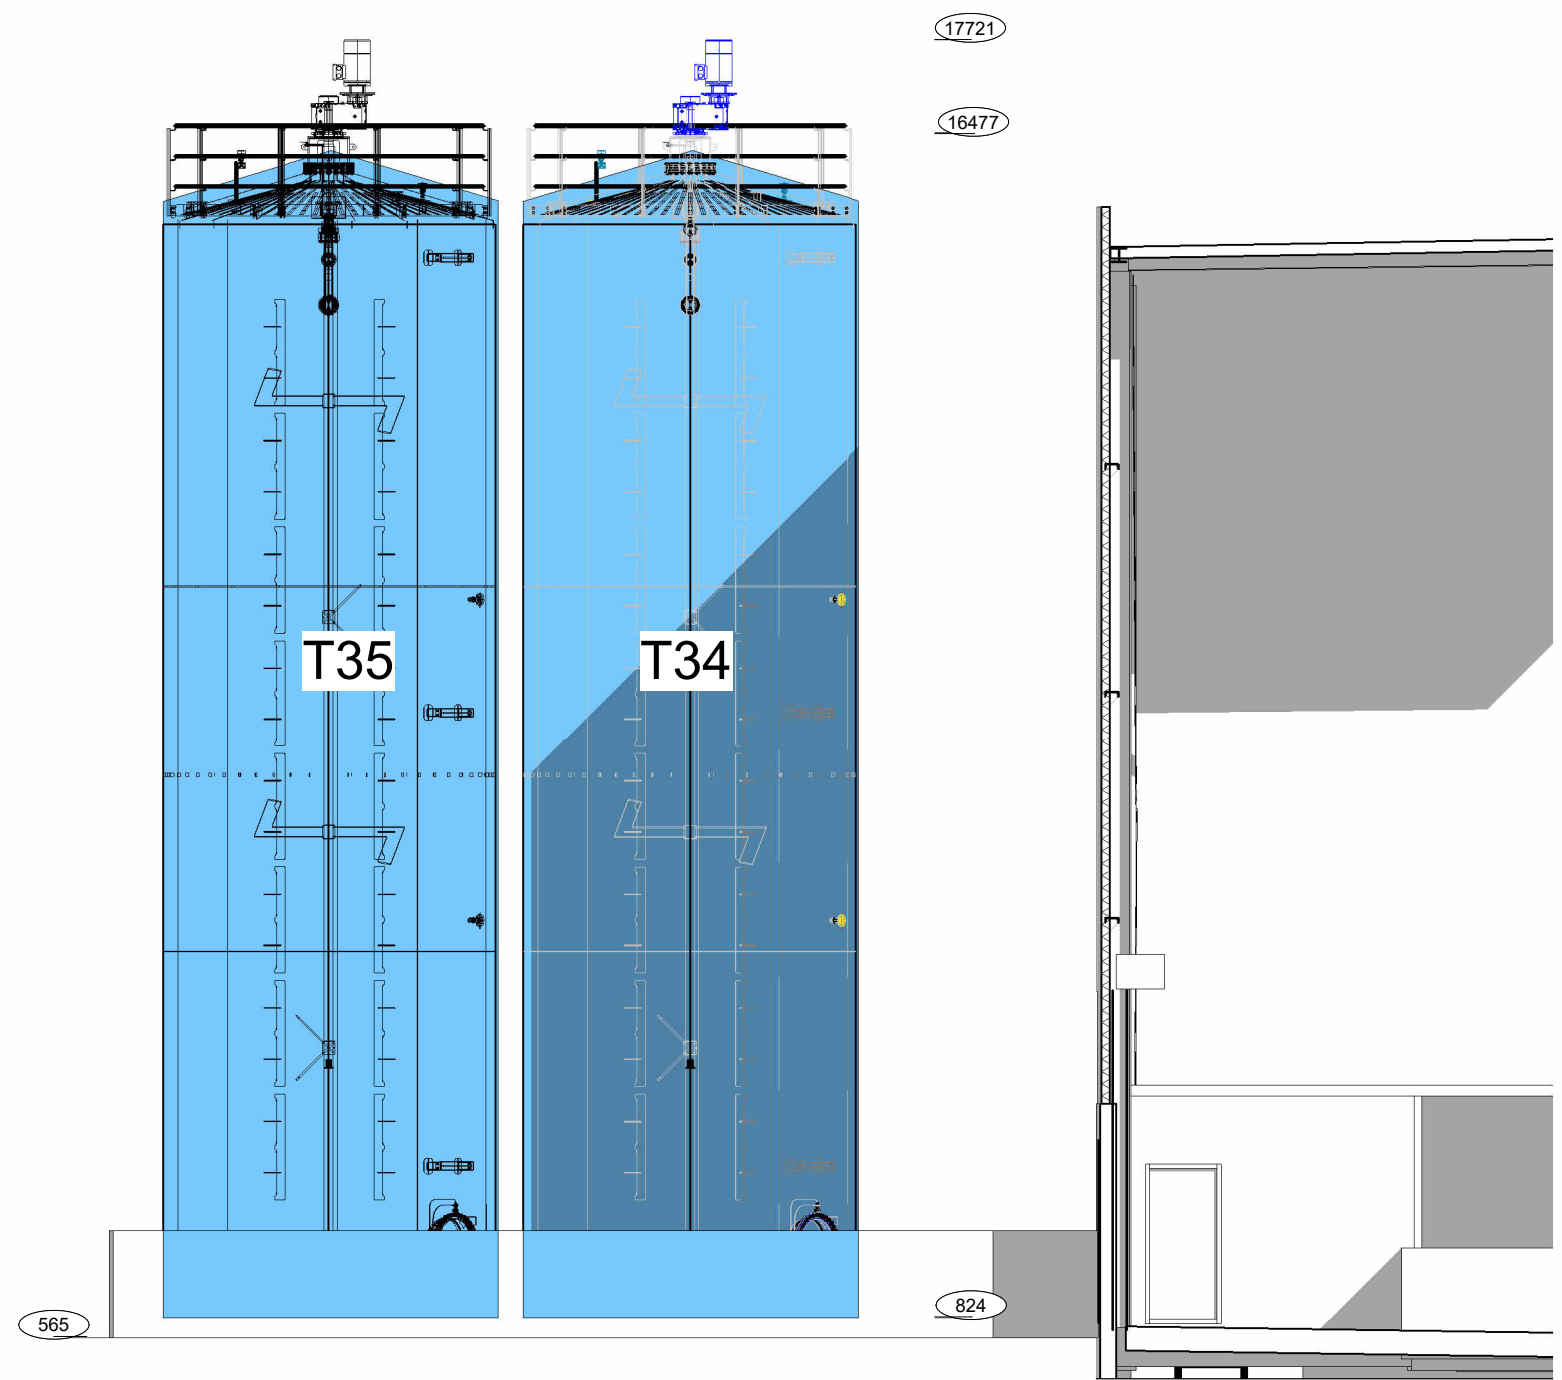

Vooraanzicht

bestaand
nieuw

2
29-01-2024

Project nr.
P2021-001

VOOR COMMENTAAR


datum : 29-01-2024

paraaf besa : MB

paraaf opdrachtgever :



						P2021			P2021.001.80	
fact. no.	fct. dpt	processgr./-unit	itemcode/tag no.	project no.	size	higher reference doc. no.	part no			
title:							D			
							C			
							B			
							A			
fact./fact. dept:							—	29-01-2024	M. Beijering	BEC
project:							rev.	date	by	dept
scale	dimensions	Am. proj.	separate	doc. type	abbr.	location doc. no.				
1 : 100	in mm		No		LED					
							size	doc. no.	sh.	1
							A2	P2021-001536		

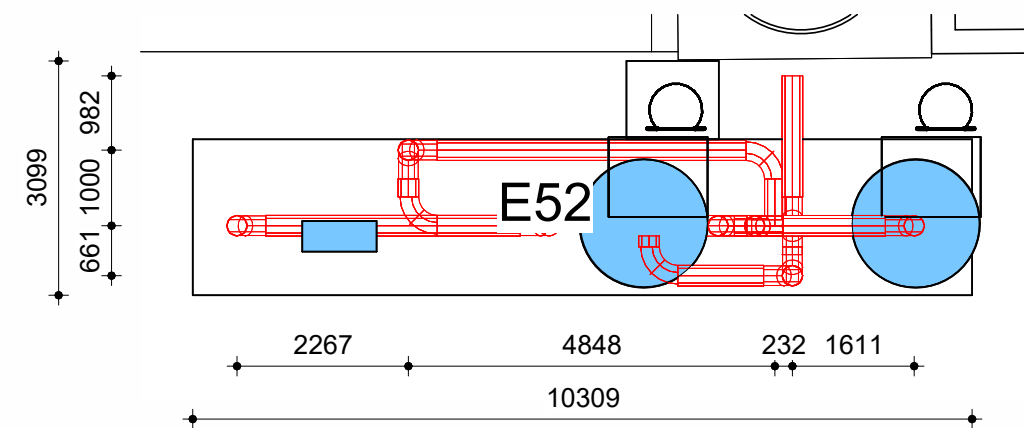


Plattegrond

bestaand
nieuw


2

29-01-2024

Project nr.
P2021-001

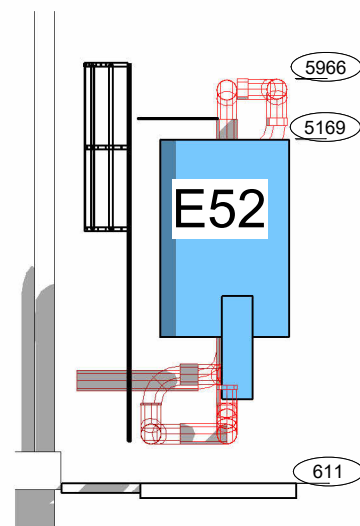

Linker zijaanzicht

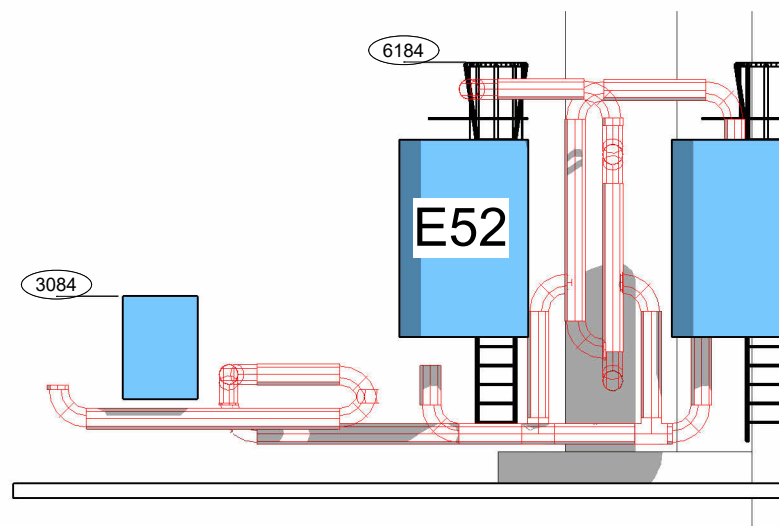

Vooraanzicht


VOOR COMMENTAAR

datum : 29-01-2024

paraaf besa : MB

paraaf opdrachtgever :

 **BESA**
Think smart. Work smart.

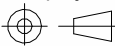							P2021			P2021.001.80	
fact. no.	fct. dpt	processgr./-unit	itemcode/tag no.	project no.	size	higher reference doc. no.	part no				
title: Allesvergister WKK gasvoorbehandeling fact./fact. dept: project:							D				
							C				
							B				
							A				
							—	29-01-2024	M. Beijering	BEC	
							rev.	date	by	dept	ckd
scale 1 : 100	dimensions in mm	Am. proj. 	separate partlist No	doc. type	abbr. LED	location doc. no.					
 BIOENERGY COEVORDEN							size	doc. no.	sh. 1		
							A3- P2021-001.537				

6


5

4


3

2


1

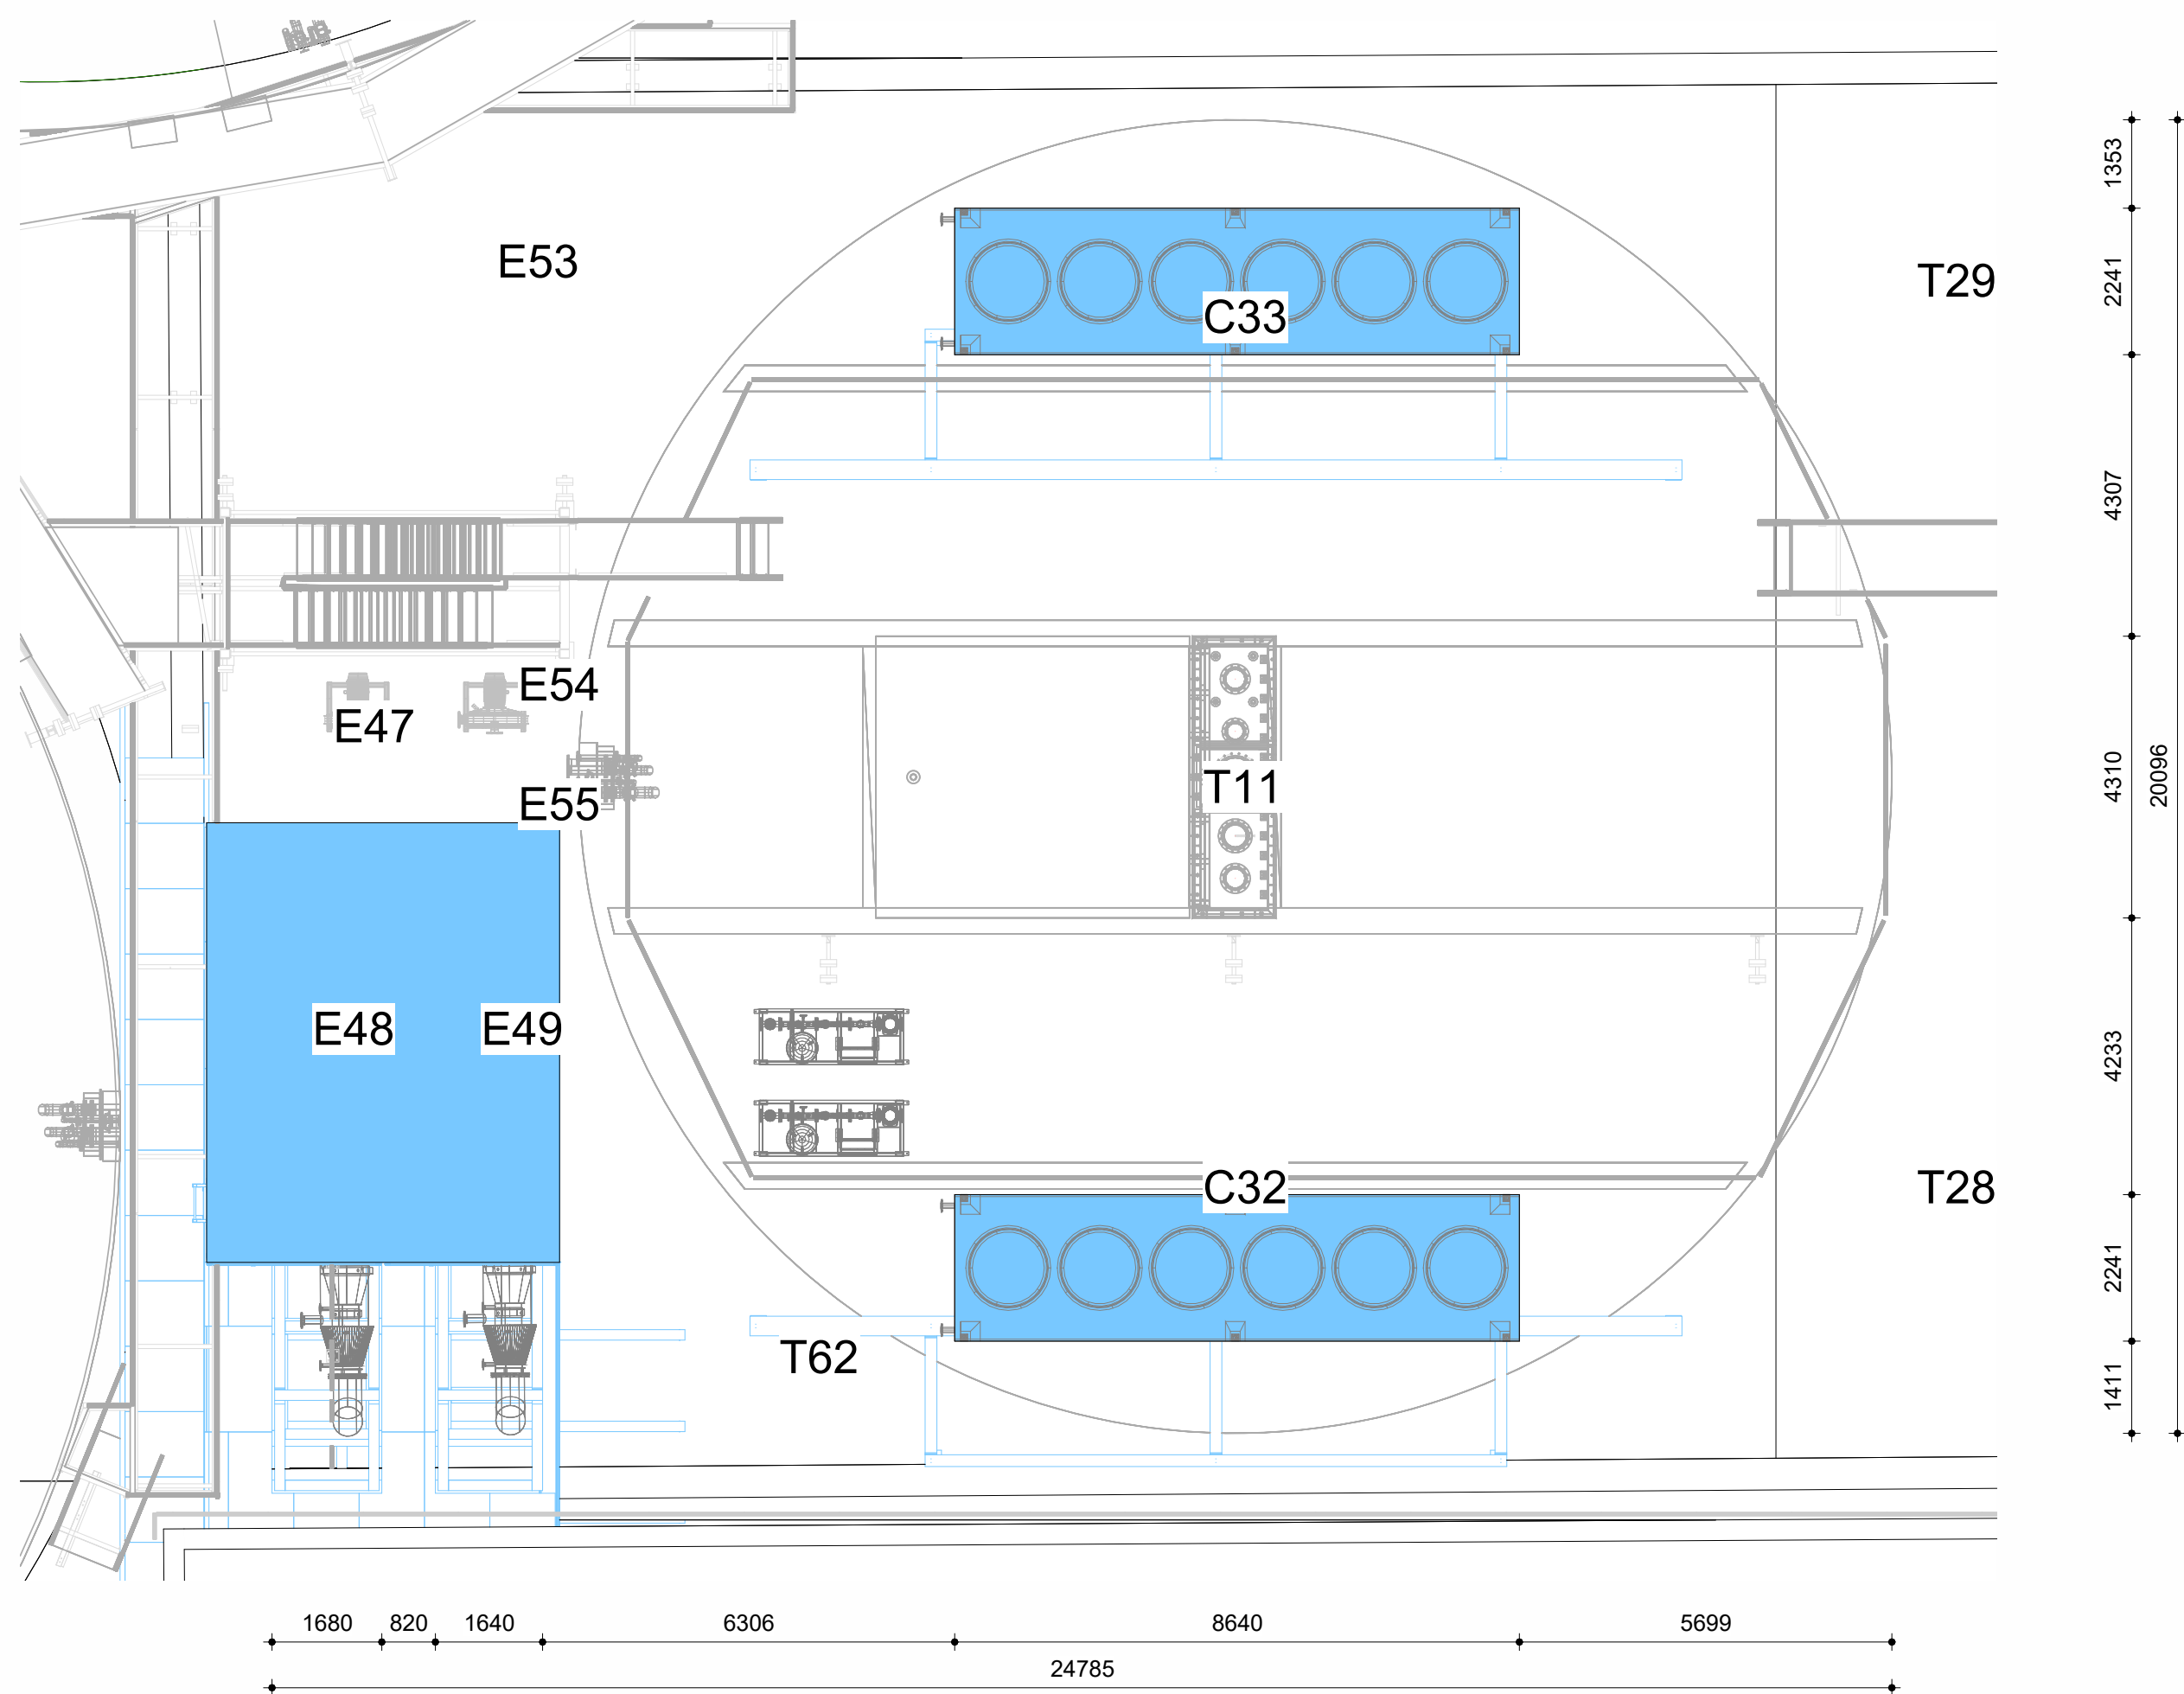

Plattegrond

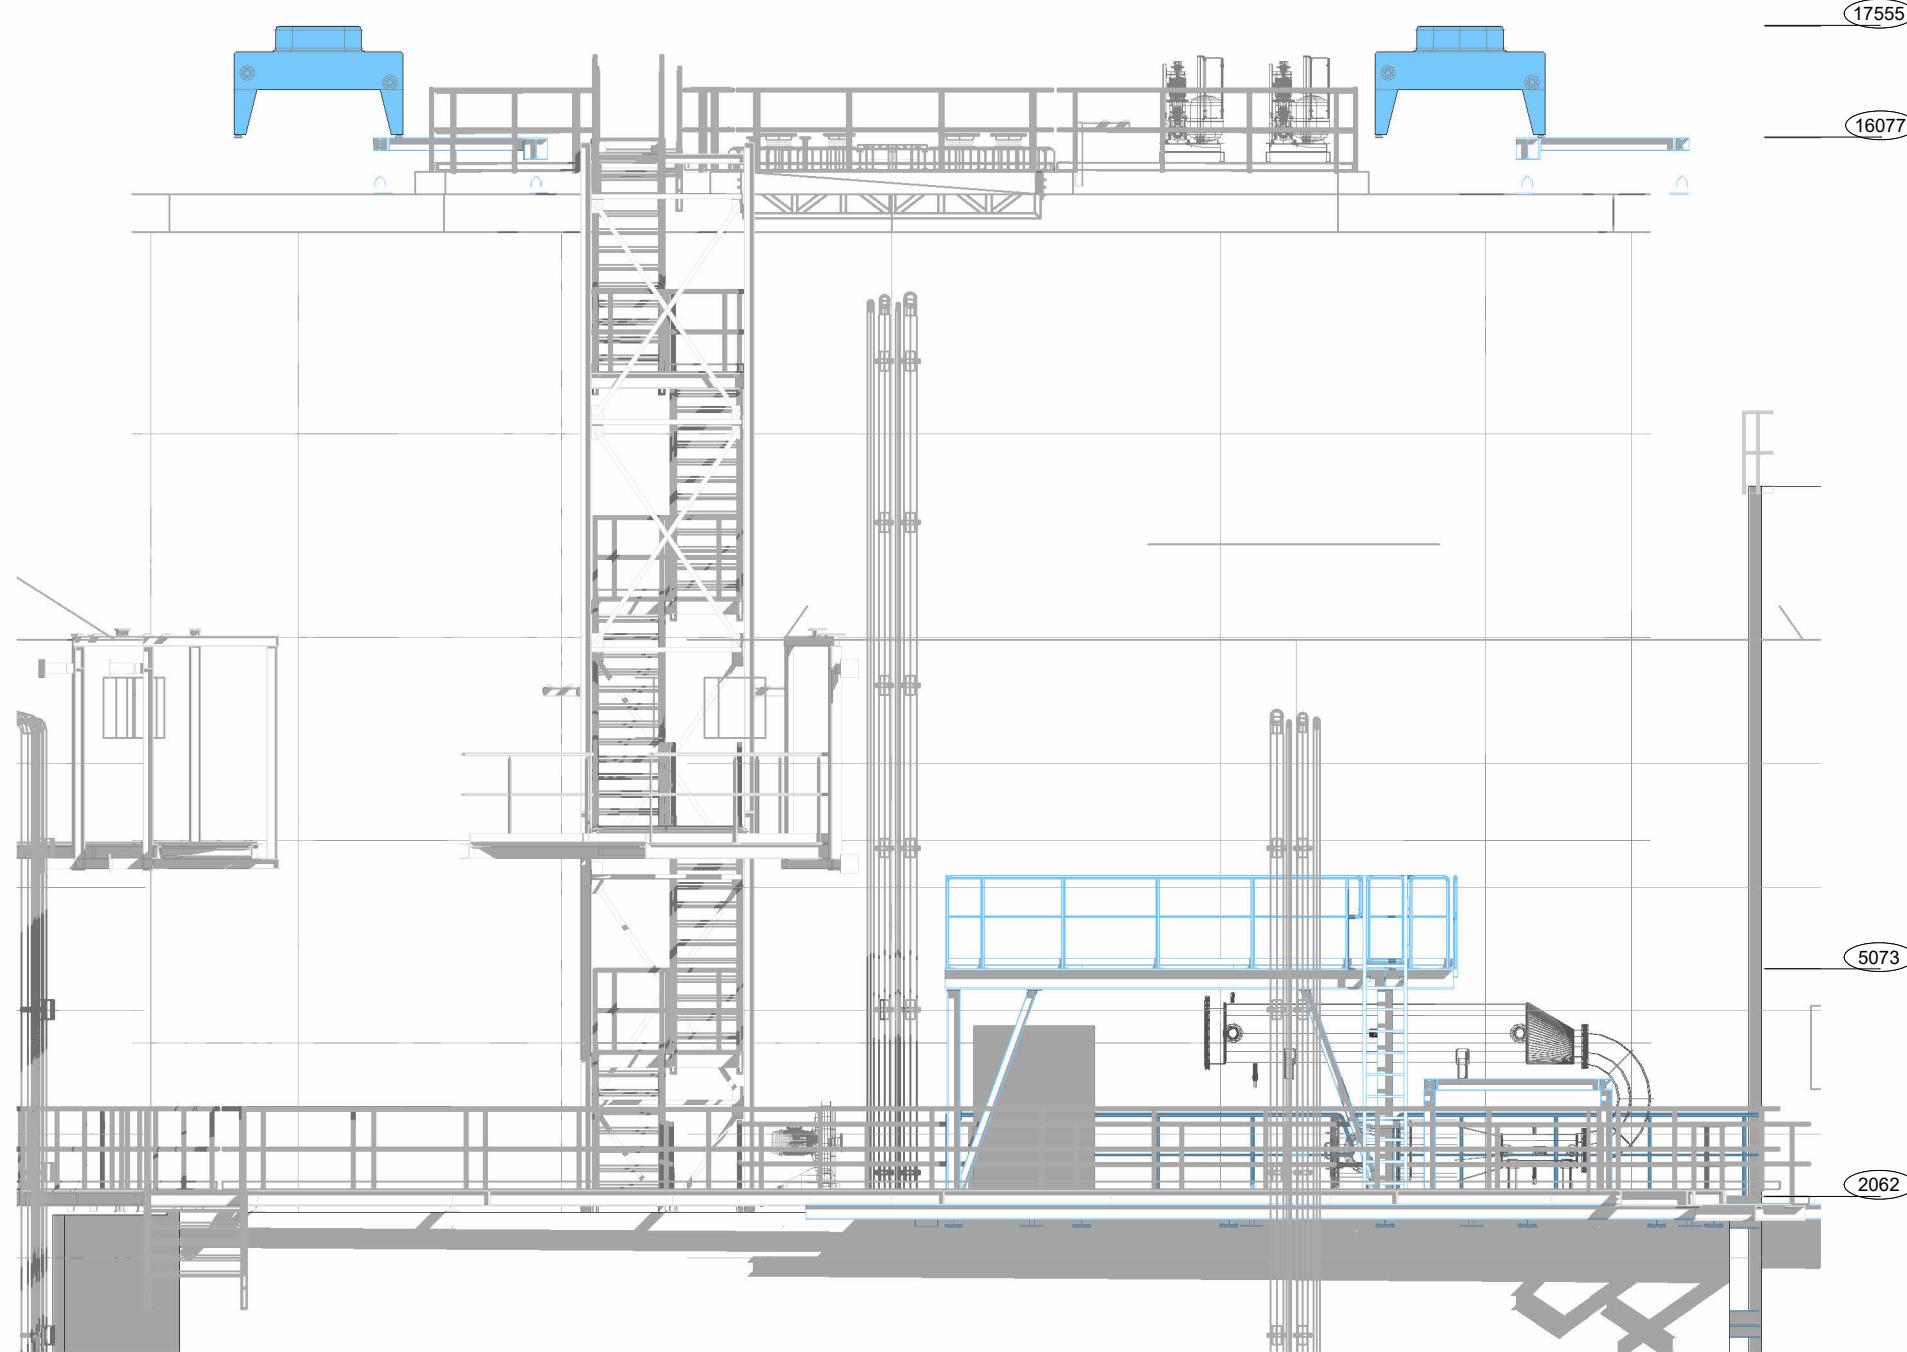

Linker zijaanzicht

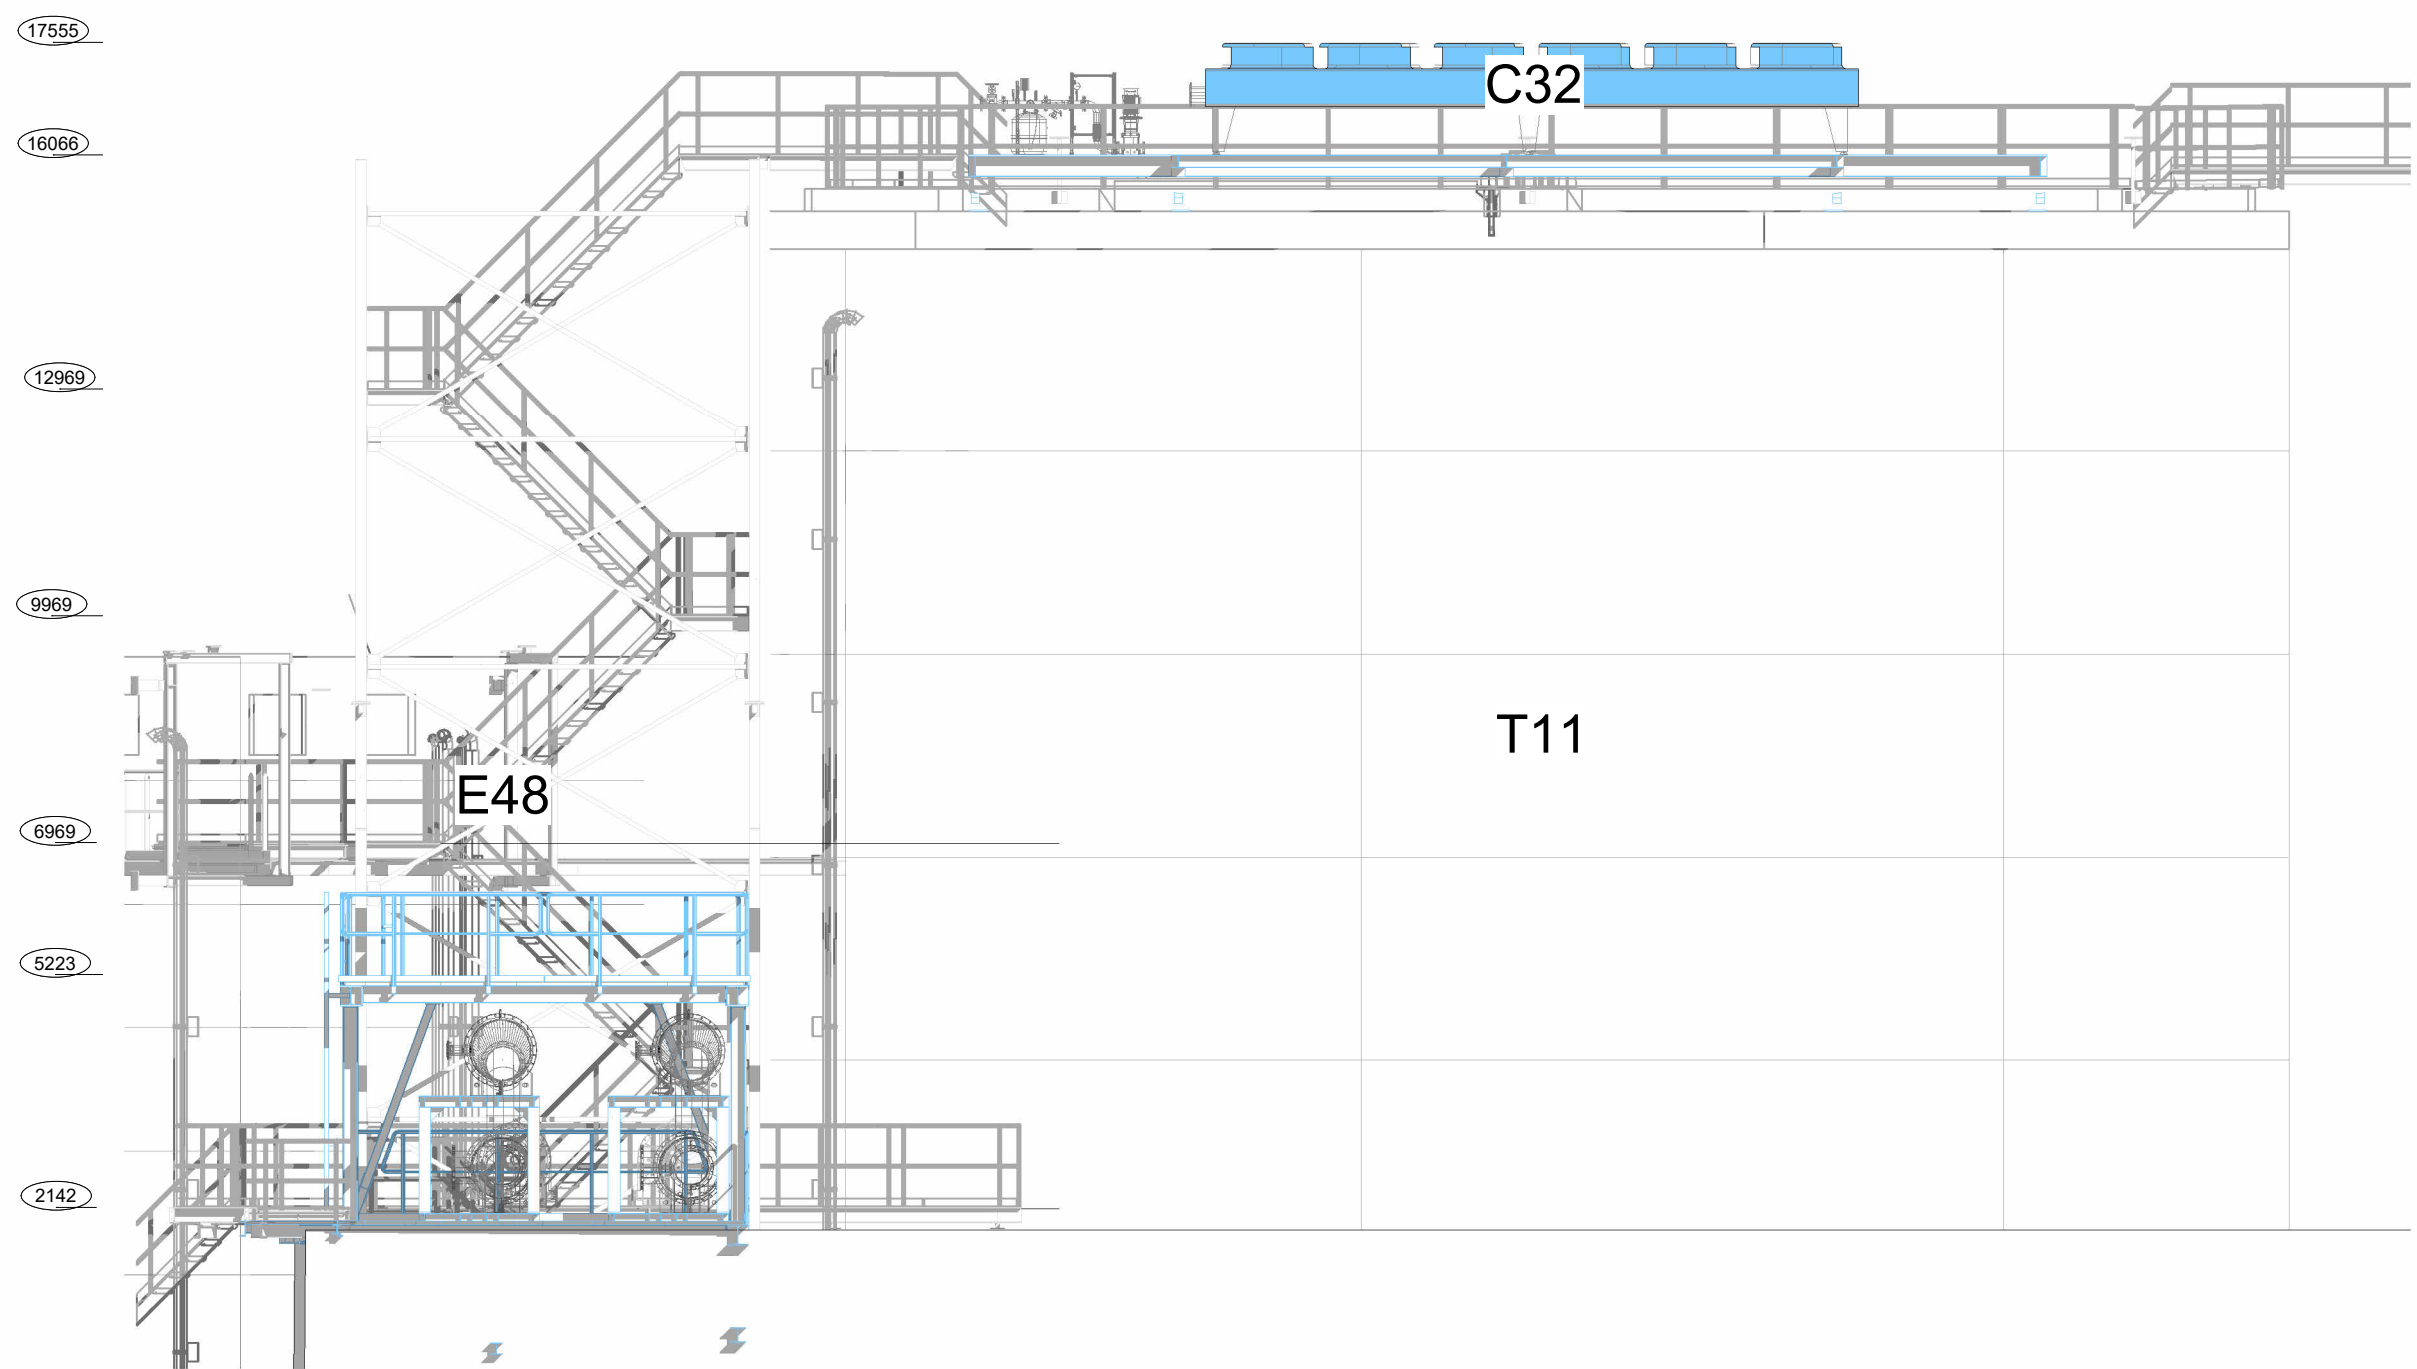

Vooraanzicht

bestaand
nieuw

2
29-01-2024

Project nr.
P2021-001

VOOR COMMENTAAR

datum : 29-01-2024
paraaf besa : MB
paraaf opdrachtgever :

BESA
Think smart. Work smart.

fact. no.	fact. dpt.	processgr./unit	itemcode/tag no.	project no.	size	higher reference doc. no.	part no.
title: Allesvergister Blowers + koelers biogas plattegrond en aanzichten				P2021	P2021.001.80		
fact./fact. dept:				29-01-2024	M. Beijering	BEC	
project:				rev.	date	by	dept
scale 1 : 100	dimensions mm	Am. proj. No	separate parties	doc. type	abbr.	location doc. no.	
					LED		
size				doc. no.		sh. 1	
A1				P2021-001.538			

6


5

4

3

2


1

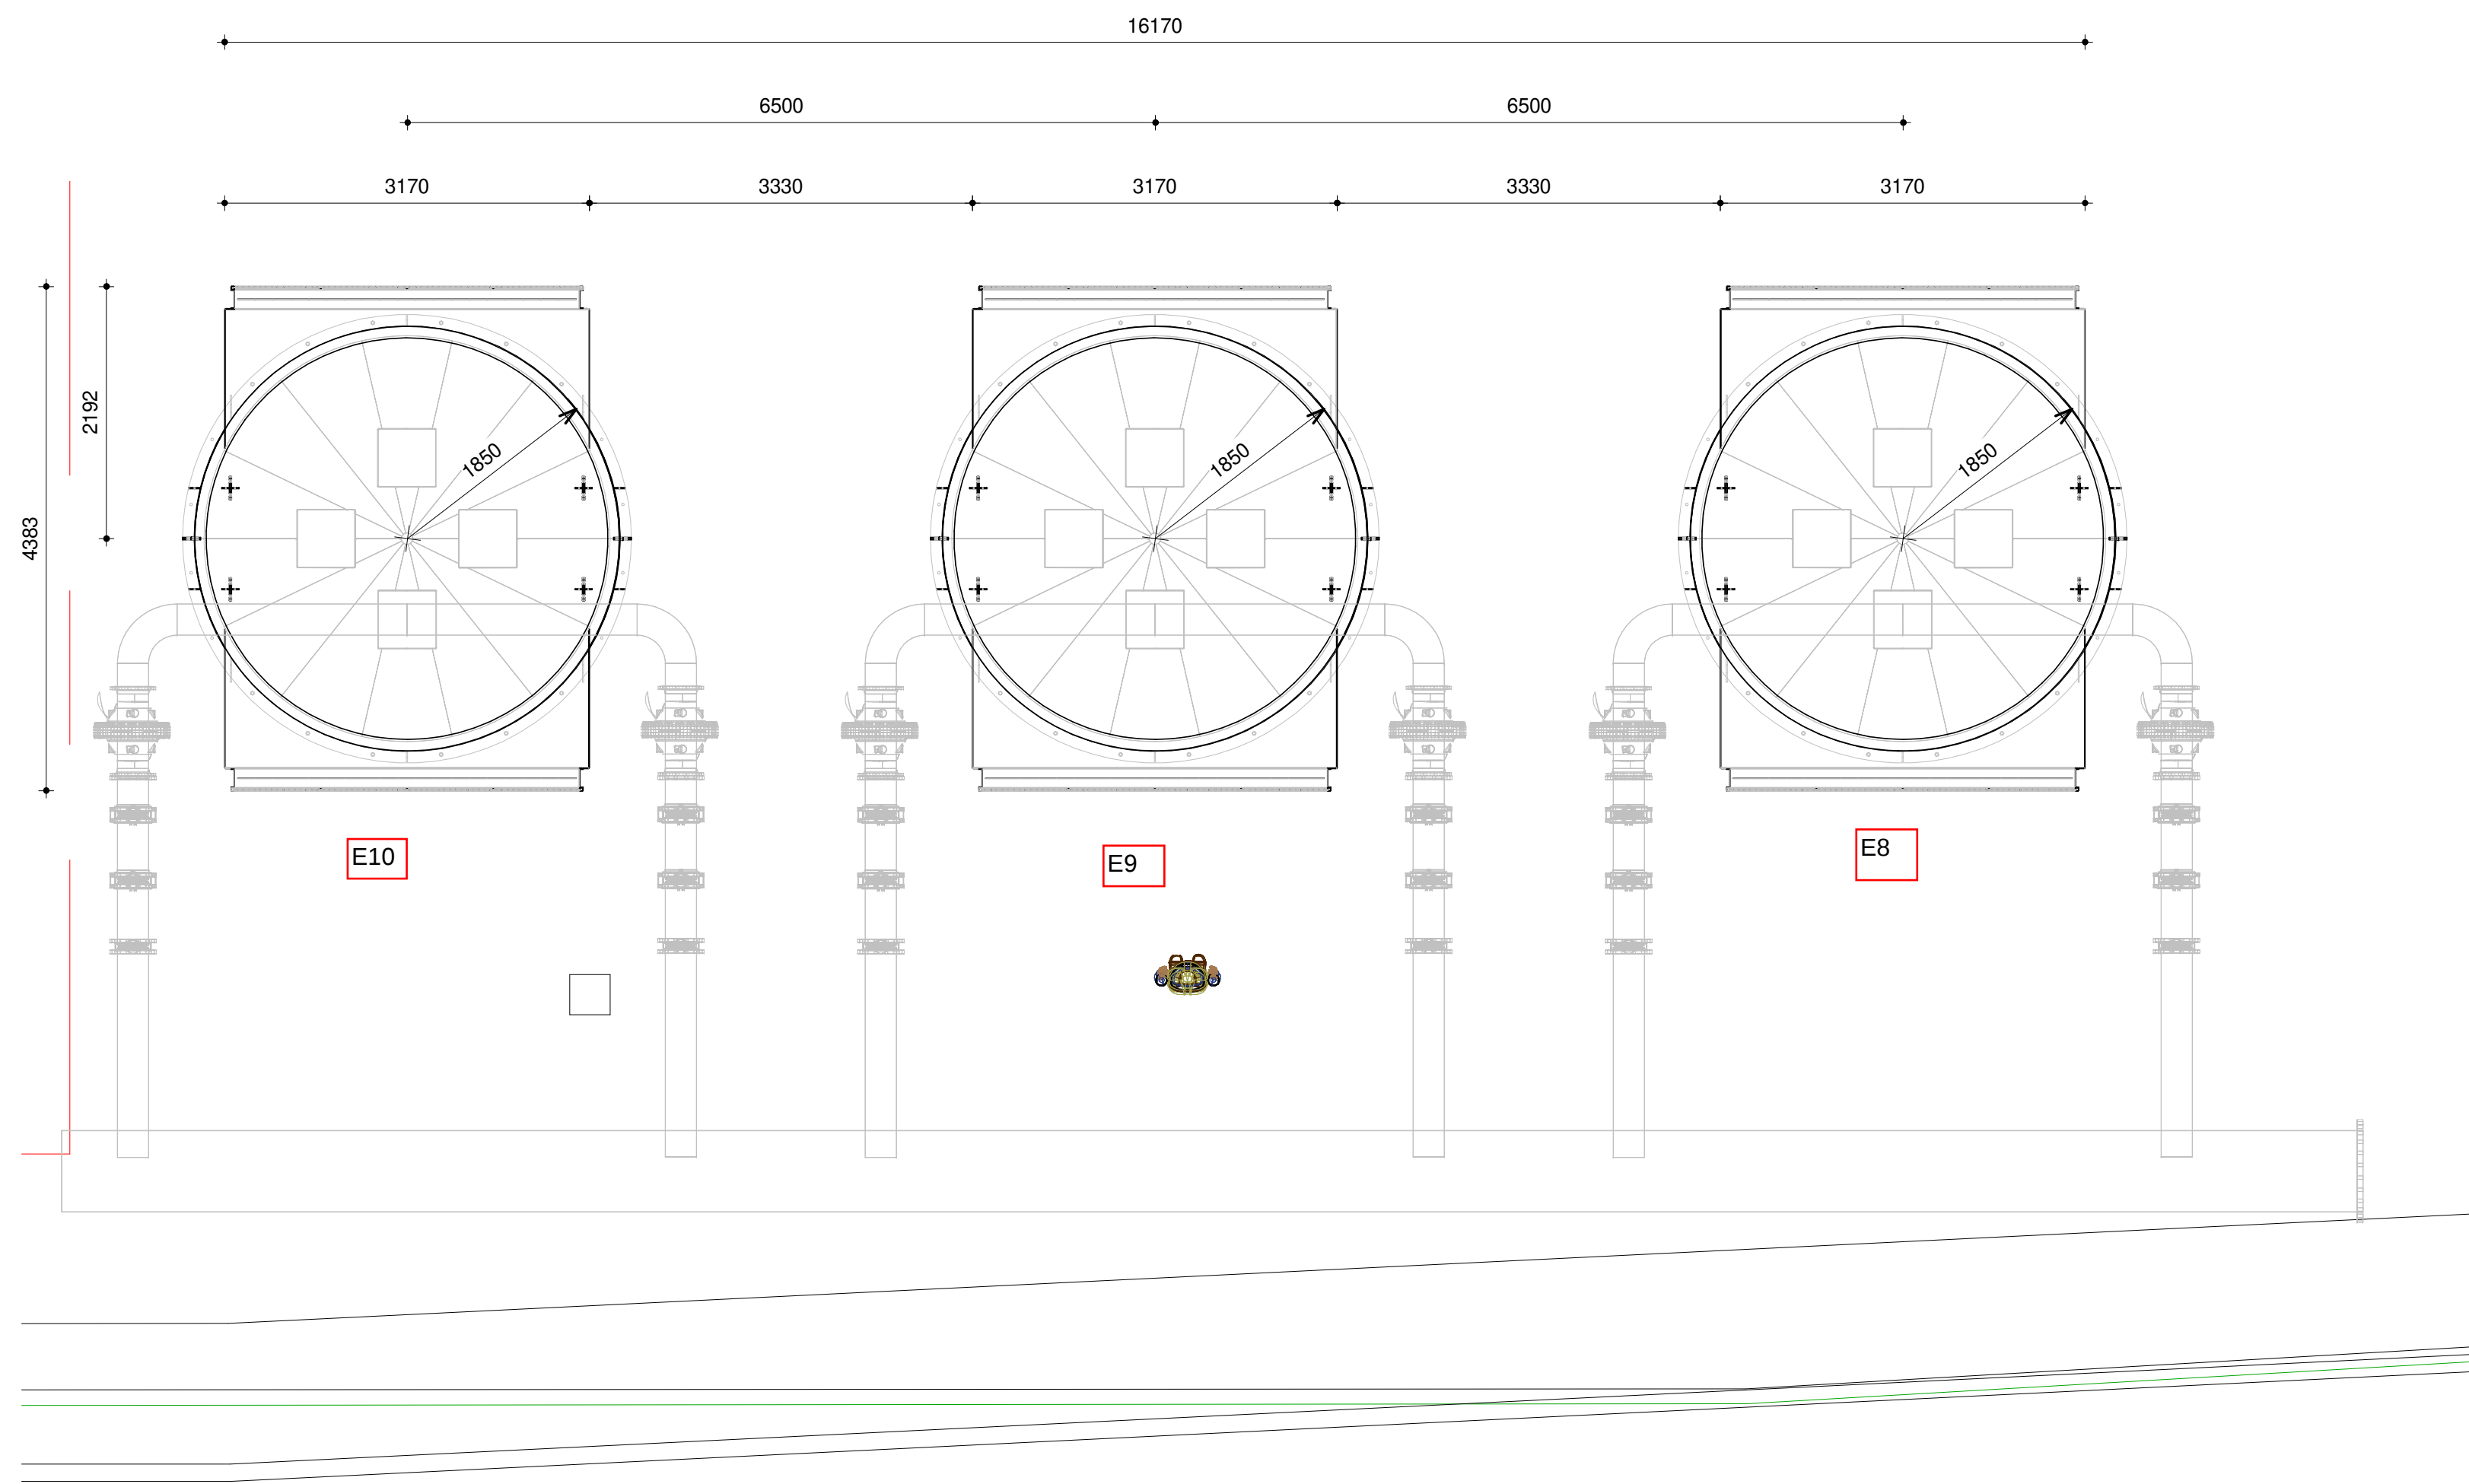

Plattegrond



Linker zijaanzicht

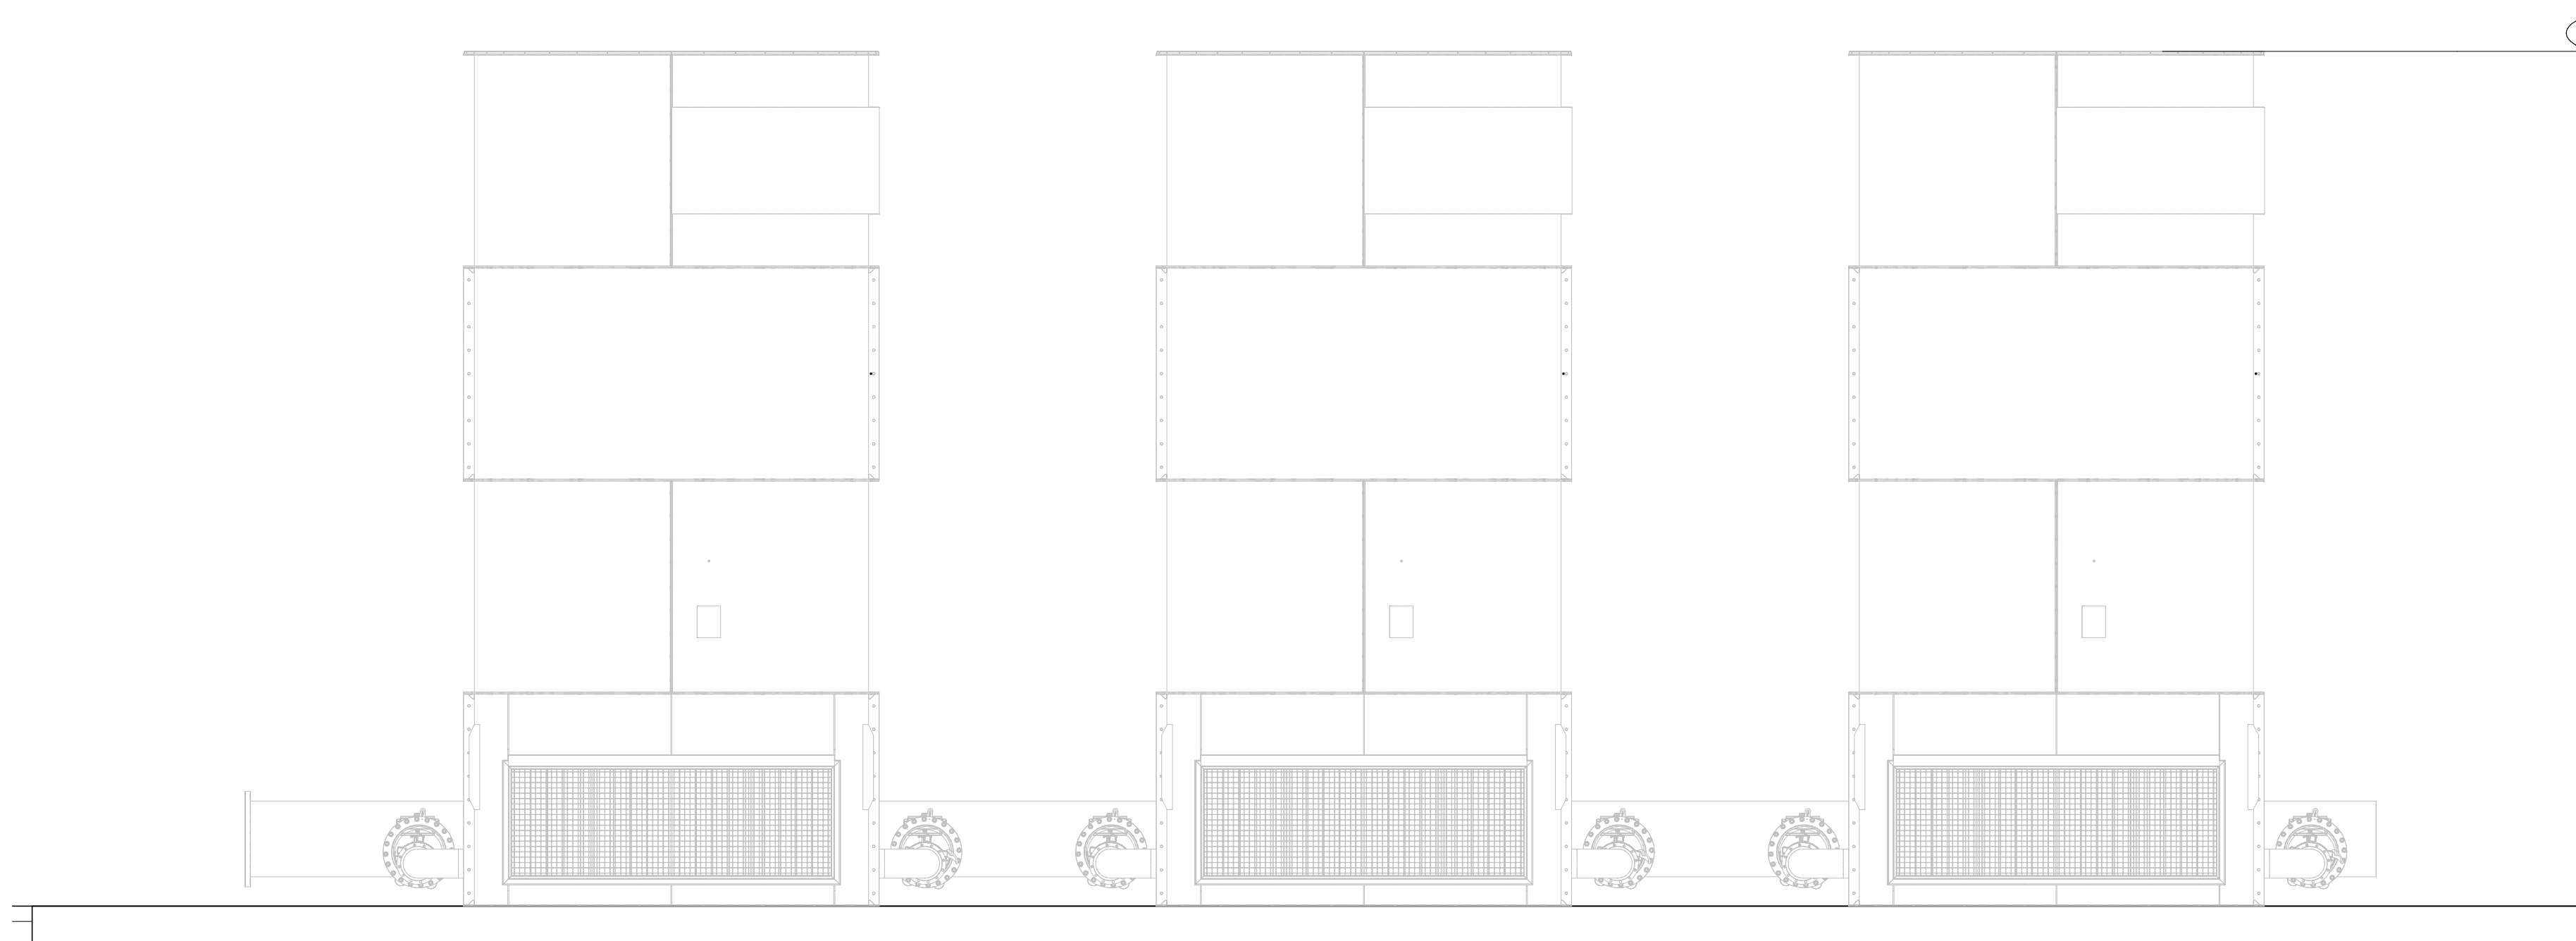

Vooraanzicht

VOOR VERGUNNING

datum : 23-04-2024

paraaf besa : MR

paraaf opdrachtgever :

BESA
Think smart. Work smart.

fact. no.	fact. dpt.	processgr./unit	itemcode/tag no.	project no.	P2021	size	higher reference doc. no.	part no.
title:				D				
fact./fact. dept:				C				
project:				B				
scale				A				
1 : 50	dimensions	mm	Am. proj.	separate	doc. type	abbr.	location doc. no.	
				partiel			size	doc. no.
				No		LED	A1-P2021-001540	sh. 1
BIOENERGY				CORVORDEN				