

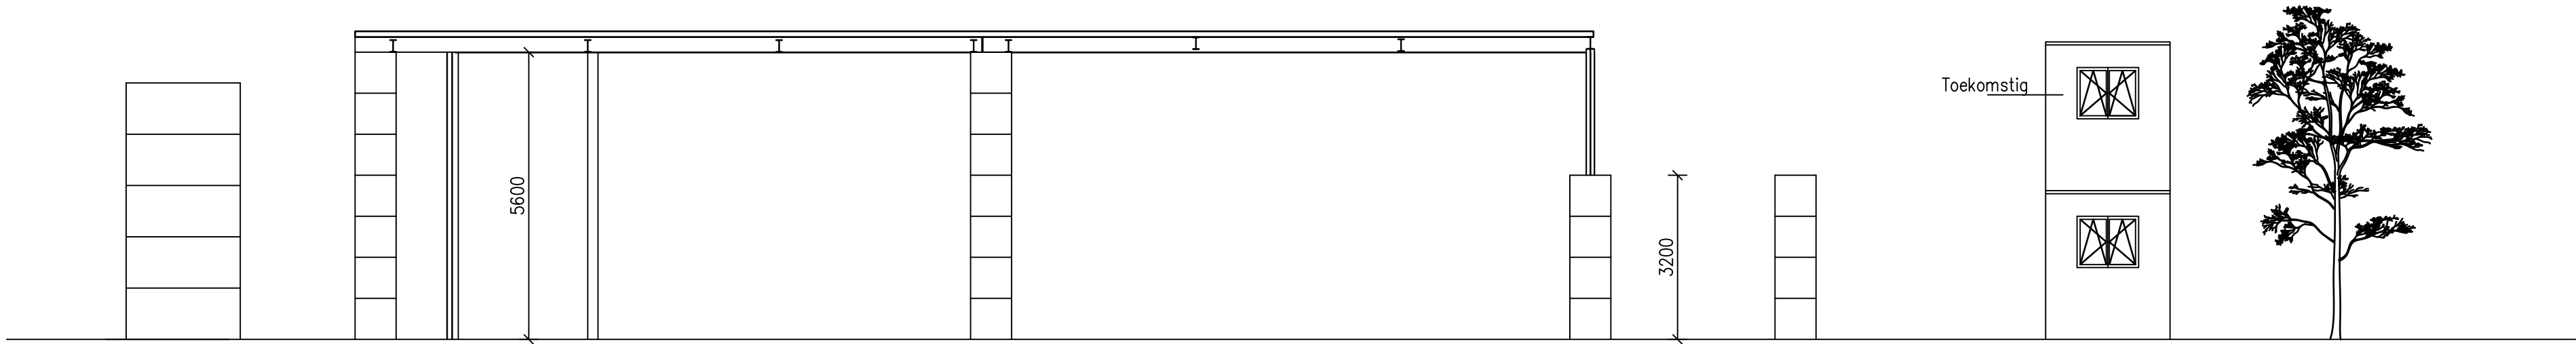


Doorsnede A-A

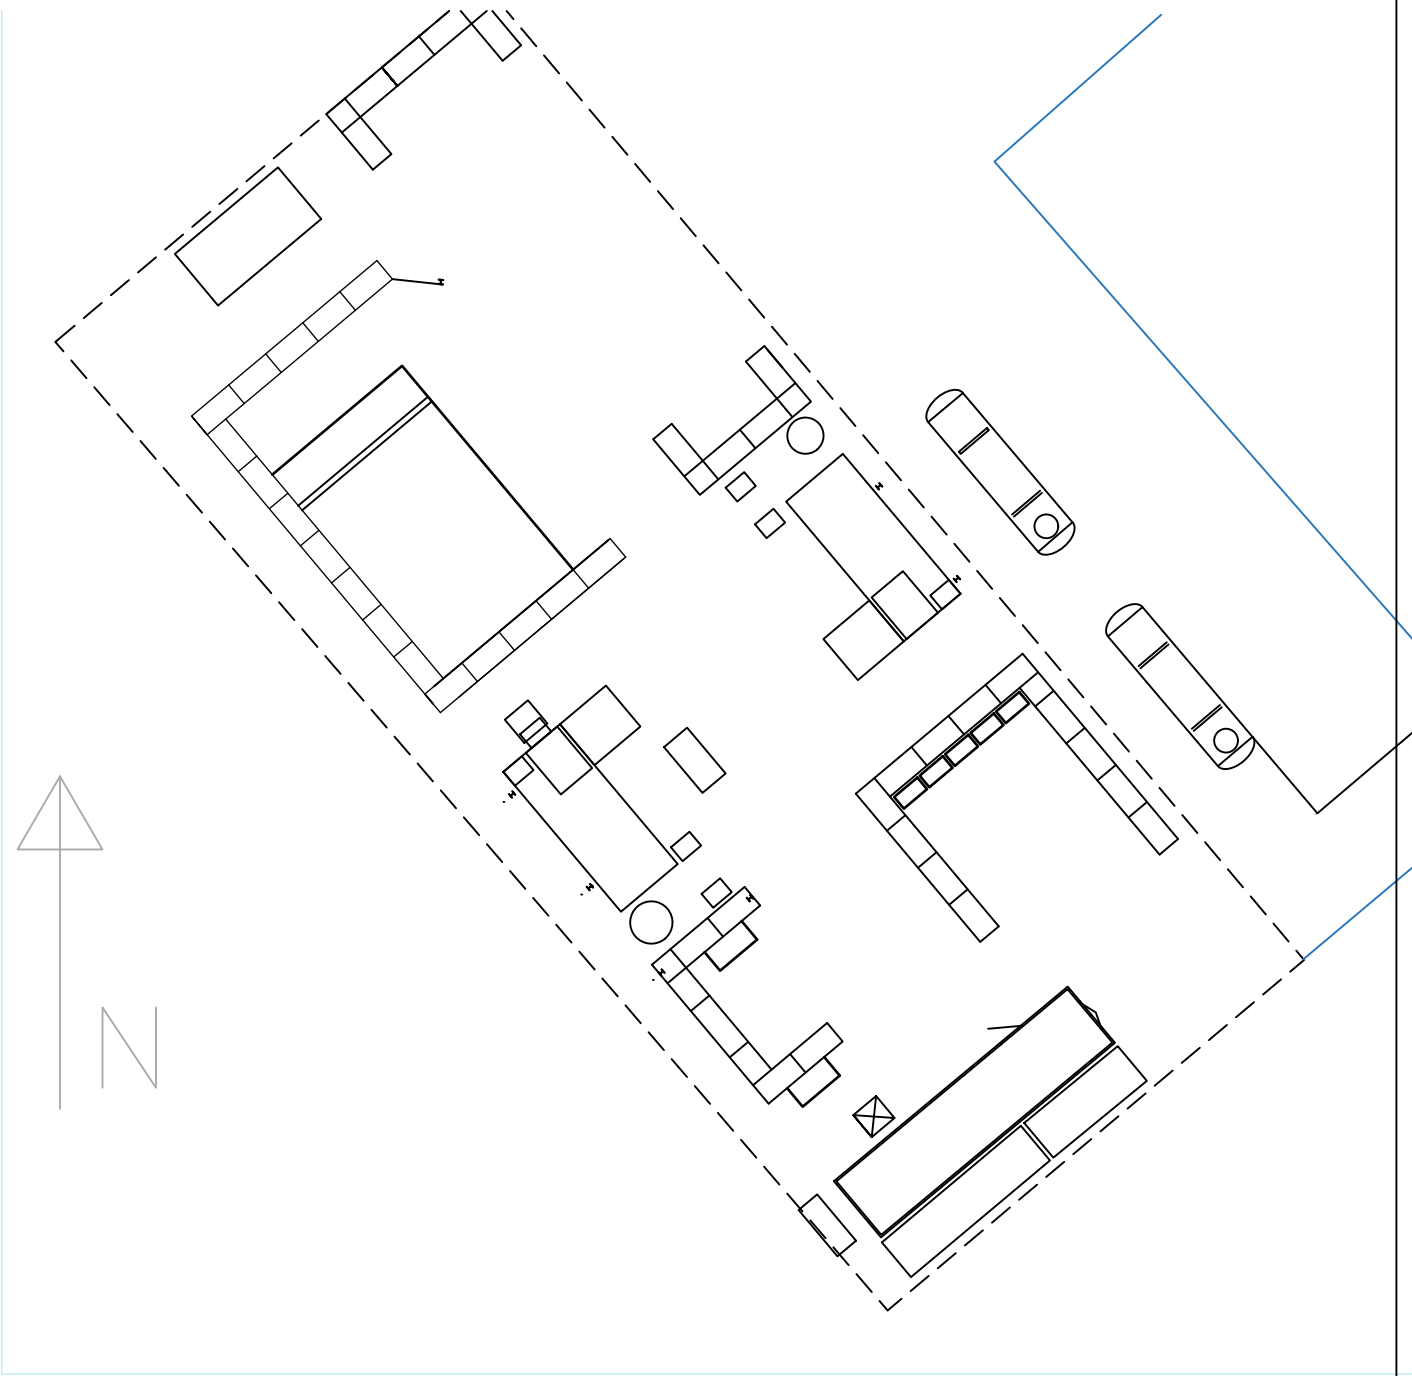

Doorsnede B-B

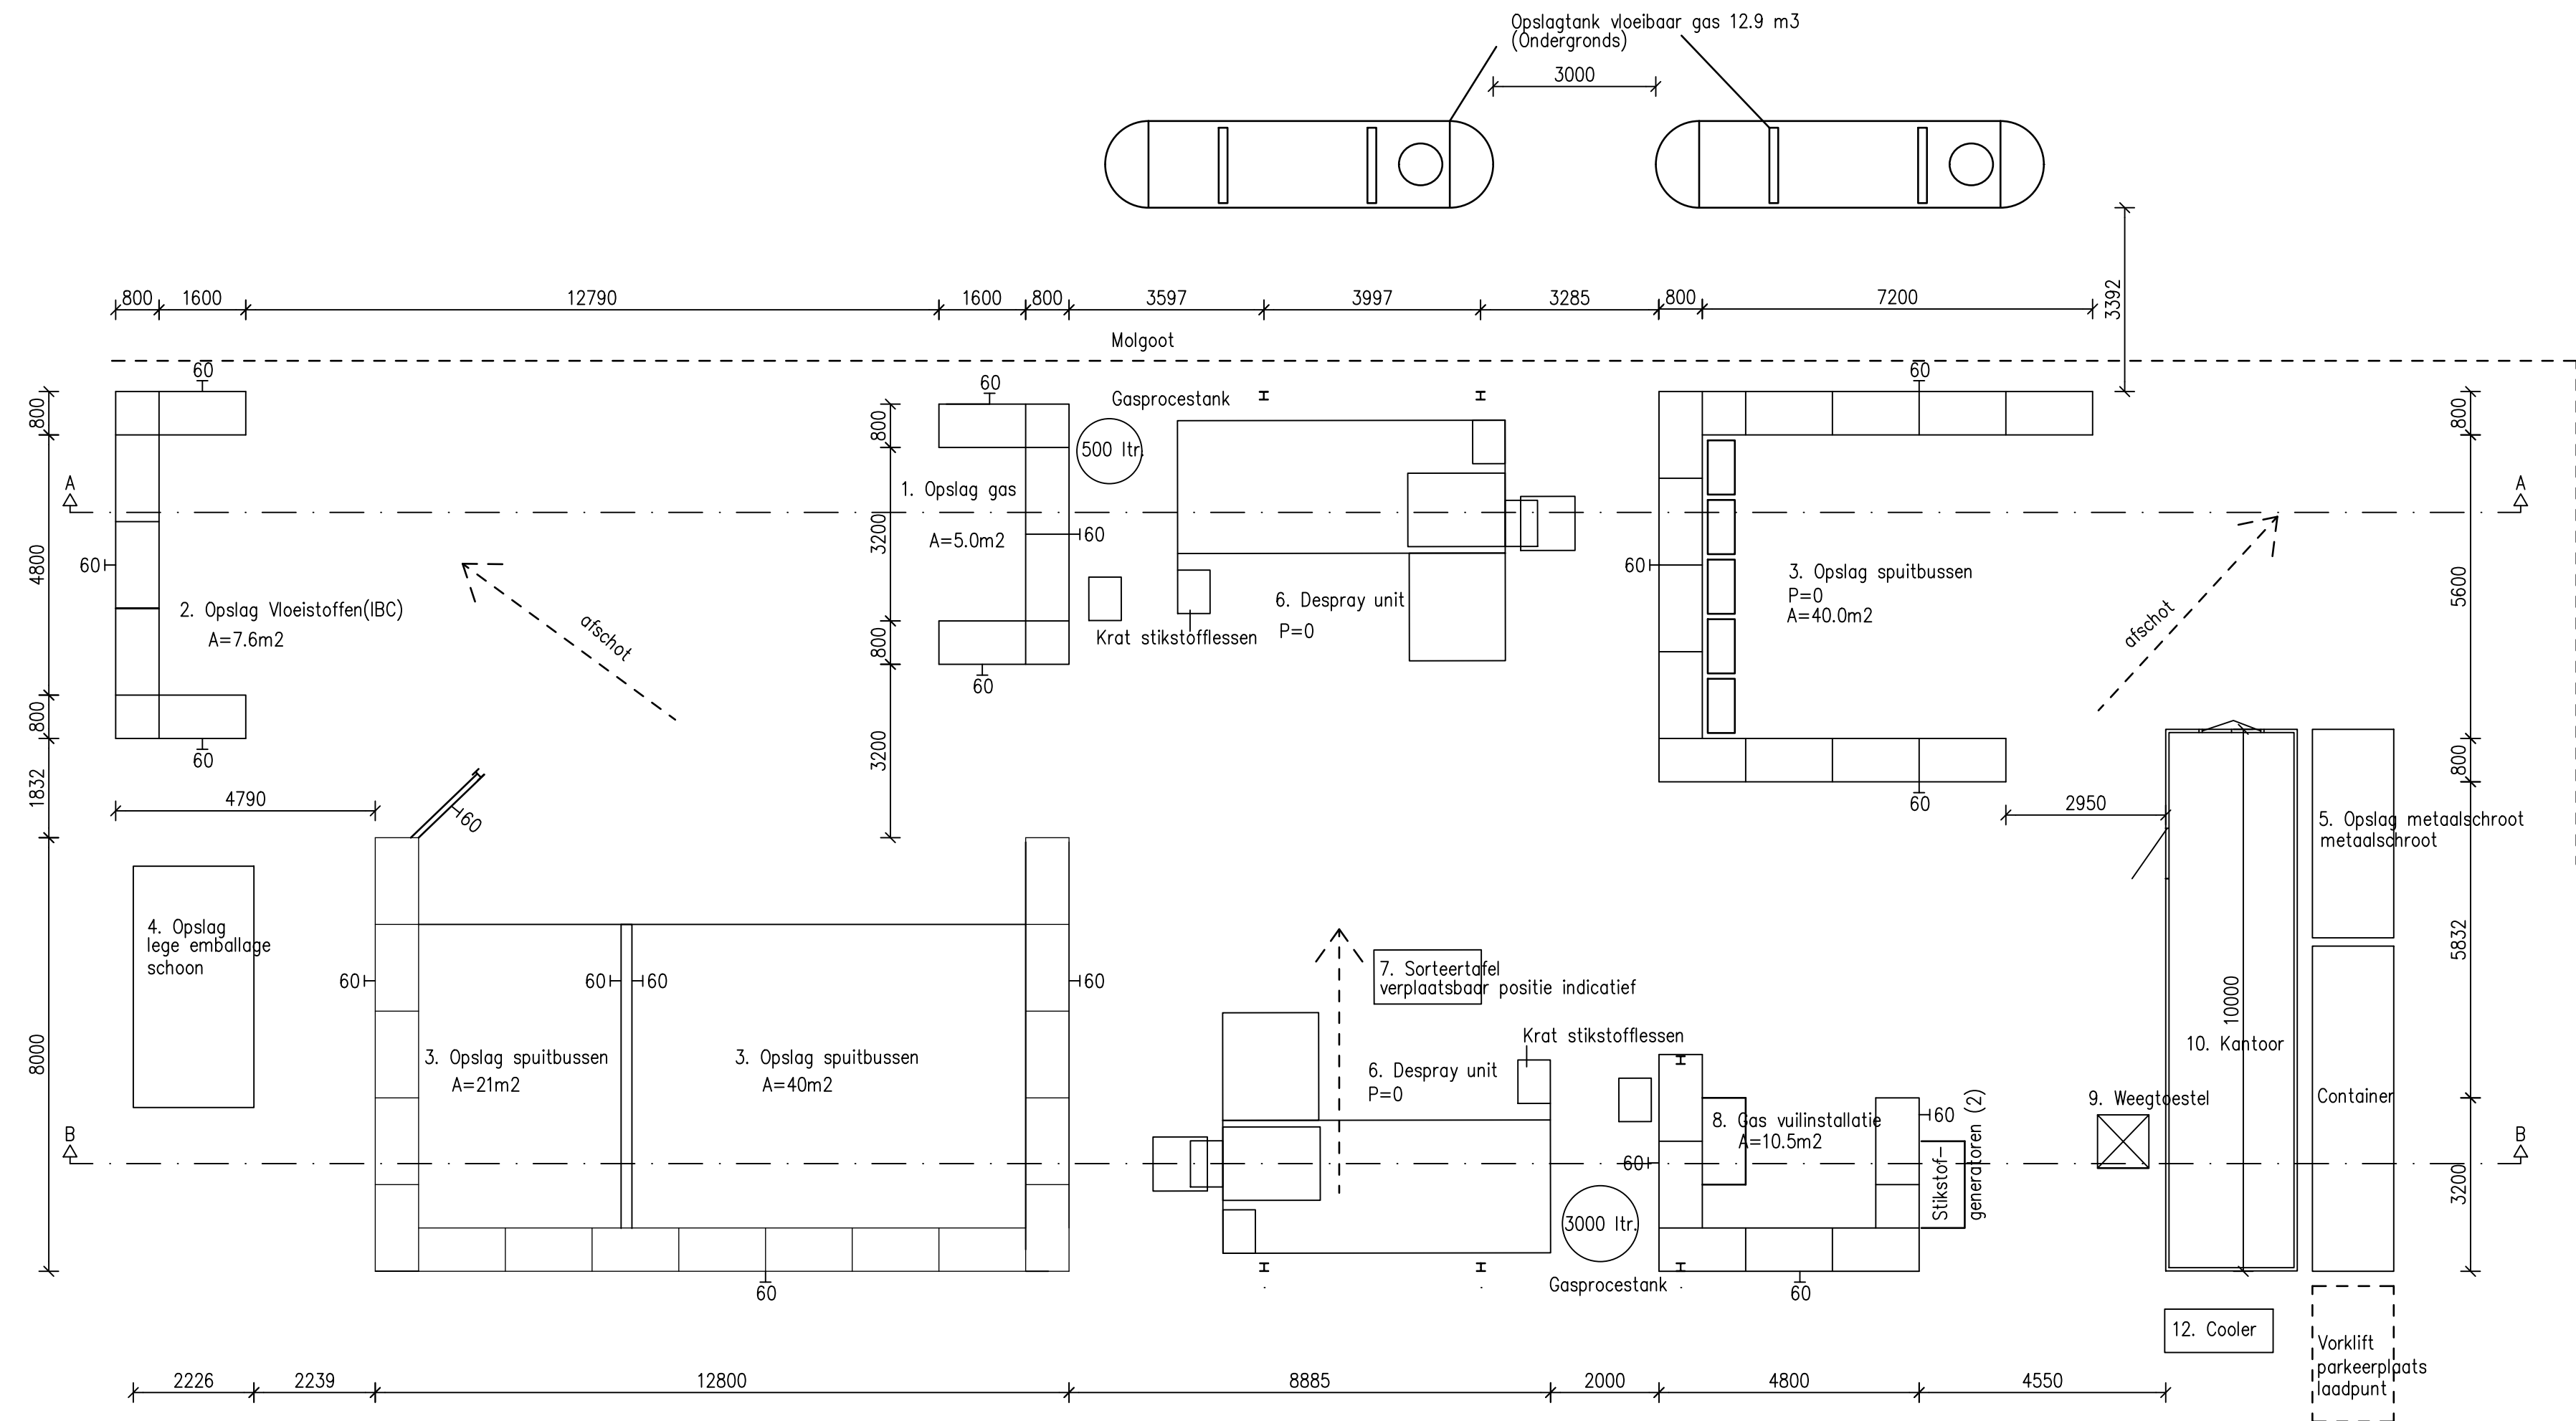

Legenda technisch

Het bouwen dient te geschieden overeenkomstig de eisen van het bouwbesluit
Alle constructies volgens goedgekeurde tekeningen en berekeningen constructeur
Een verlichtingsinstallatie is aangesloten op een voorziening voor elektriciteit volgens NEN 1010, NEN-EN-IEC 61936-1 en NEN-EN 50522
Een uitwendige scheidingsconstructie heeft geen openingen die breder zijn dan 0,01 m
Definitieve ventilatietekening en –berekeningen worden uitgevoerd door de installateur, volgens NEN 1087, laatste uitgave
C.v.–installaties uitvoeren volgens NEN 3028 laatste uitgave
Elektrische installaties uitvoeren volgens NEN 1010 en NEN 1041 laatste uitgave
Waterinstallaties uitvoeren volgens NEN 1006 laatste uitgave
Afvoervoorzieningen voor huishoudelijk afvalwater, hemelwater en en terreinrioleringen uitvoeren volgens NEN 3215 laatste uitgave
FUNDERING
fundering volgens opgave constructeur
Vloer
– Asphalt vloeistof kerend volgens NRB-richtlijn opgave leverancier
DAKVLOER
– stalen dakplaten conform NEN6063
GEVELOPBOUW
– Legio-blokken 800 x 800 x1600 mm
(VB) valbeveiliging vlgs leverancier

ruimte overzicht		
nr	ruimte	functie
1	opslag gas	Opslag
2	Opslag vloeistoffen	Opslag
3	Opslag spuitbussen	Opslag
4	Opslag lege emballage (schroot)	Opslag
5	Opslag Metaalschroot	Opslag
6	Despray unit	Verwerking
7	Sorteertafel	Verwerking
8	Gas vulinstallatie	Verwerking
9	Weegtoestel	Verwerking
10	Kantoor	Verwerking
11	Container	Opslag
12	Cooler (toekomstig)	Verwerking

project: Uitbreiding van een overkapping met opslagvoorziening		wijz.: F	datum: 11-07-2025	get.: SSH
onderdeel: Plattegrond en gevels		E	30-06-2025	SSH
		D	27-03-24	SSH
		C	18-10-23	SSH
		B	03-10-23	SSH
opdrachtgever: 5.1.2e		A	14-09-23	SSH
architect:		fase: DO-fase		
formaat: A1	schaal: 1:100 /1: 400	getekend: 5.1.2e	gecontroleerd:	datum: 24-07-2023
IBZ RAADGEVENDE INGENIEURS				status: Definitief
Postbus 230 Kalanderstraat 29 7460 AE Rijsen Telefoon 0548-631919 E-mail info@bz-bv.nl Internet www.bz-bv.nl				werknr.: 23338
				blad: B-01

Legenda toegepaste uitzonderingsgrondslagen

In dit document zijn gegevens geanonimiseerd op grond van:

Wet	Artikel	Omschrijving	Pagina's
Wet open overheid	Art. 5.1 lid 2 sub e	De eerbiediging van de persoonlijke levenssfeer	1