




voorgevel


rechterzijgevel

achtergevel

linkerzijgevel

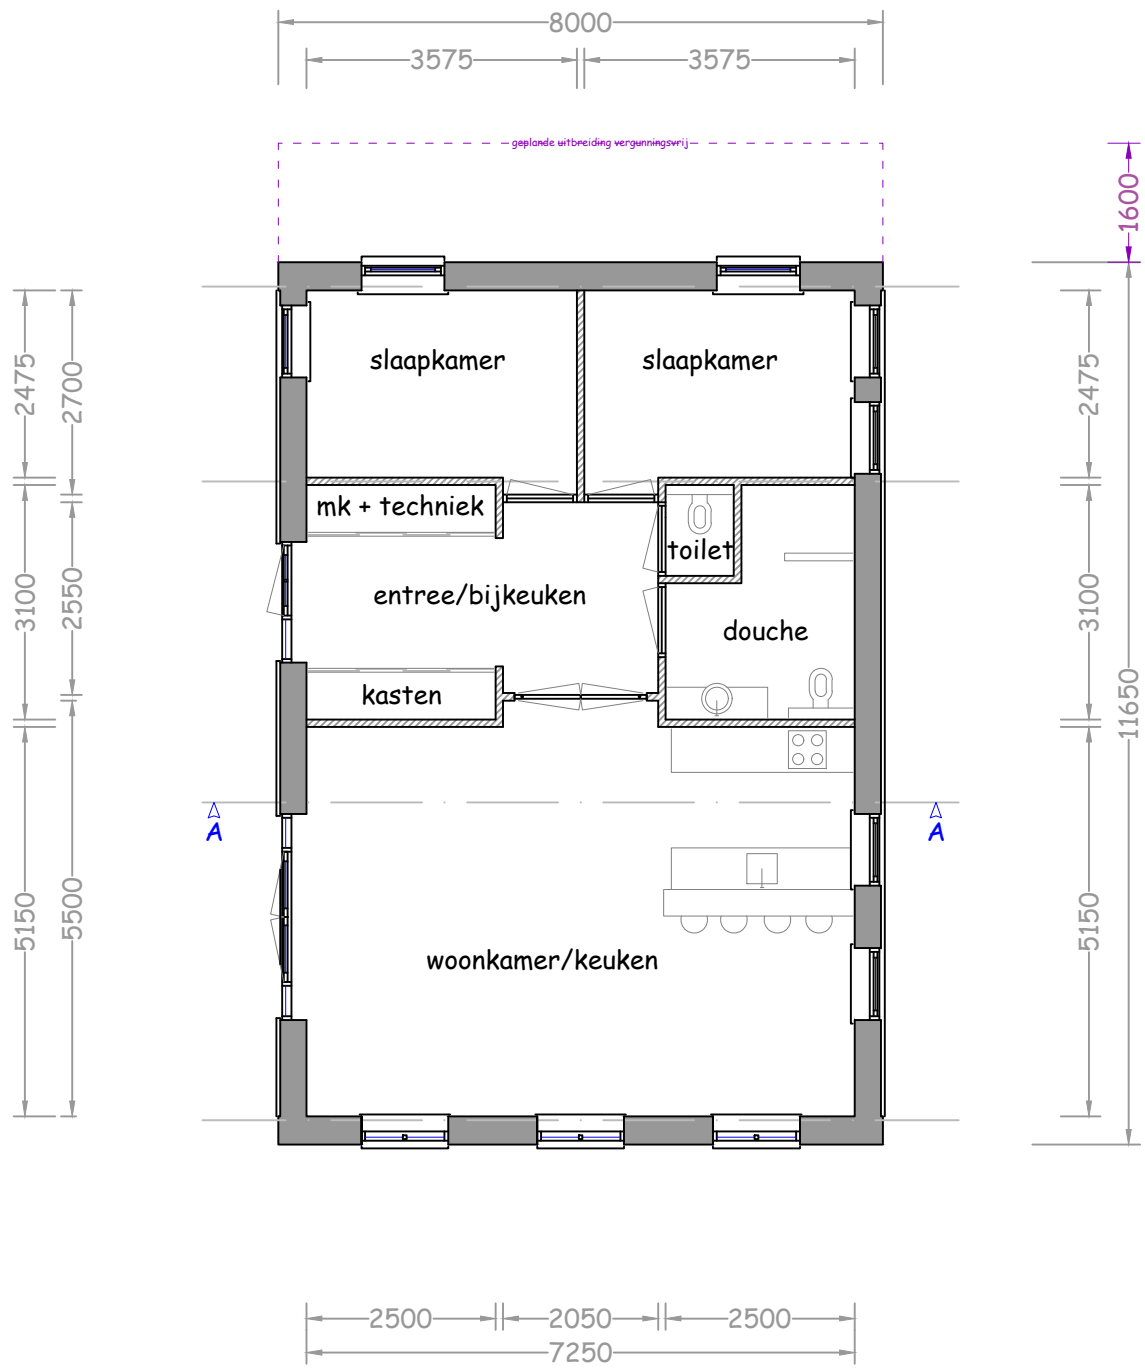

plattegrond

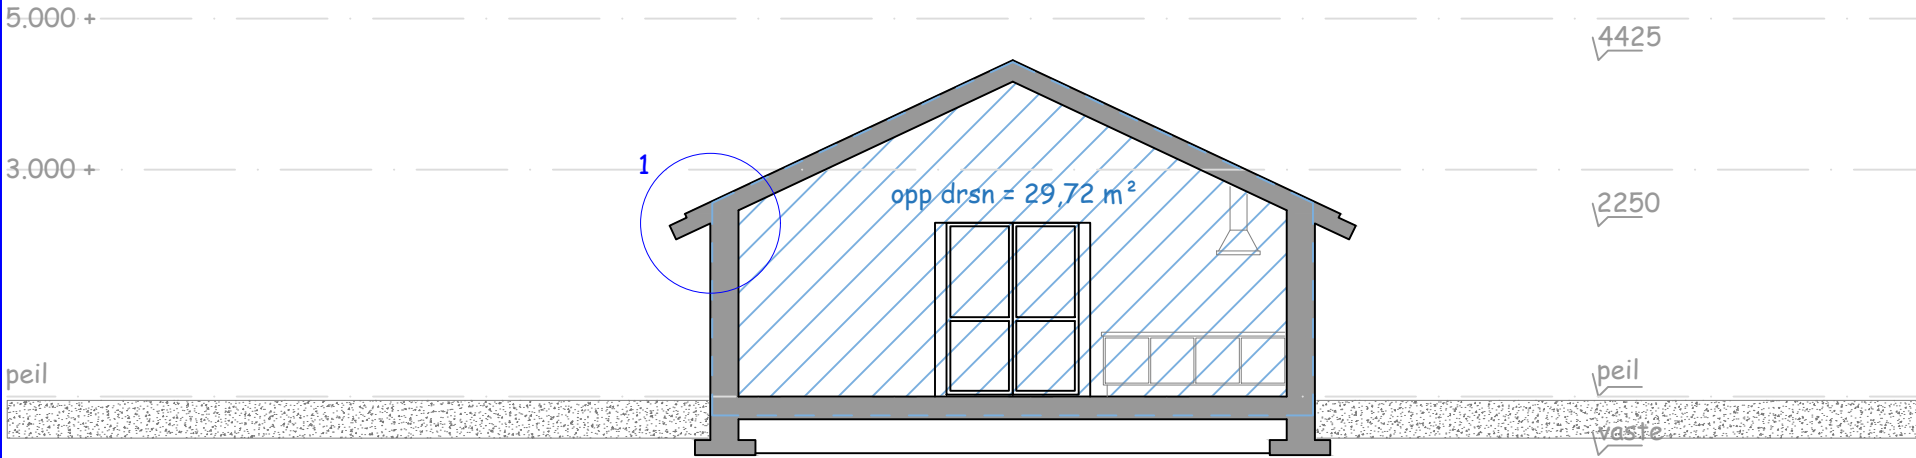


doorsnede A - A


inhoud woning = 29,72 x 11,65 = 346 m³

Materialen/kleuren

gevels	handvorm gevelsteen	bronsrood nuance
gevelbeschieting	douglas bevelsiding	zwart beits
kozijnen	meranti	wit RAL 9010
ramen/deuren	merbau	antraciet
goten/boeidelen	WBP	wit RAL 9010
dakbedekking	keramische pan	antraciet

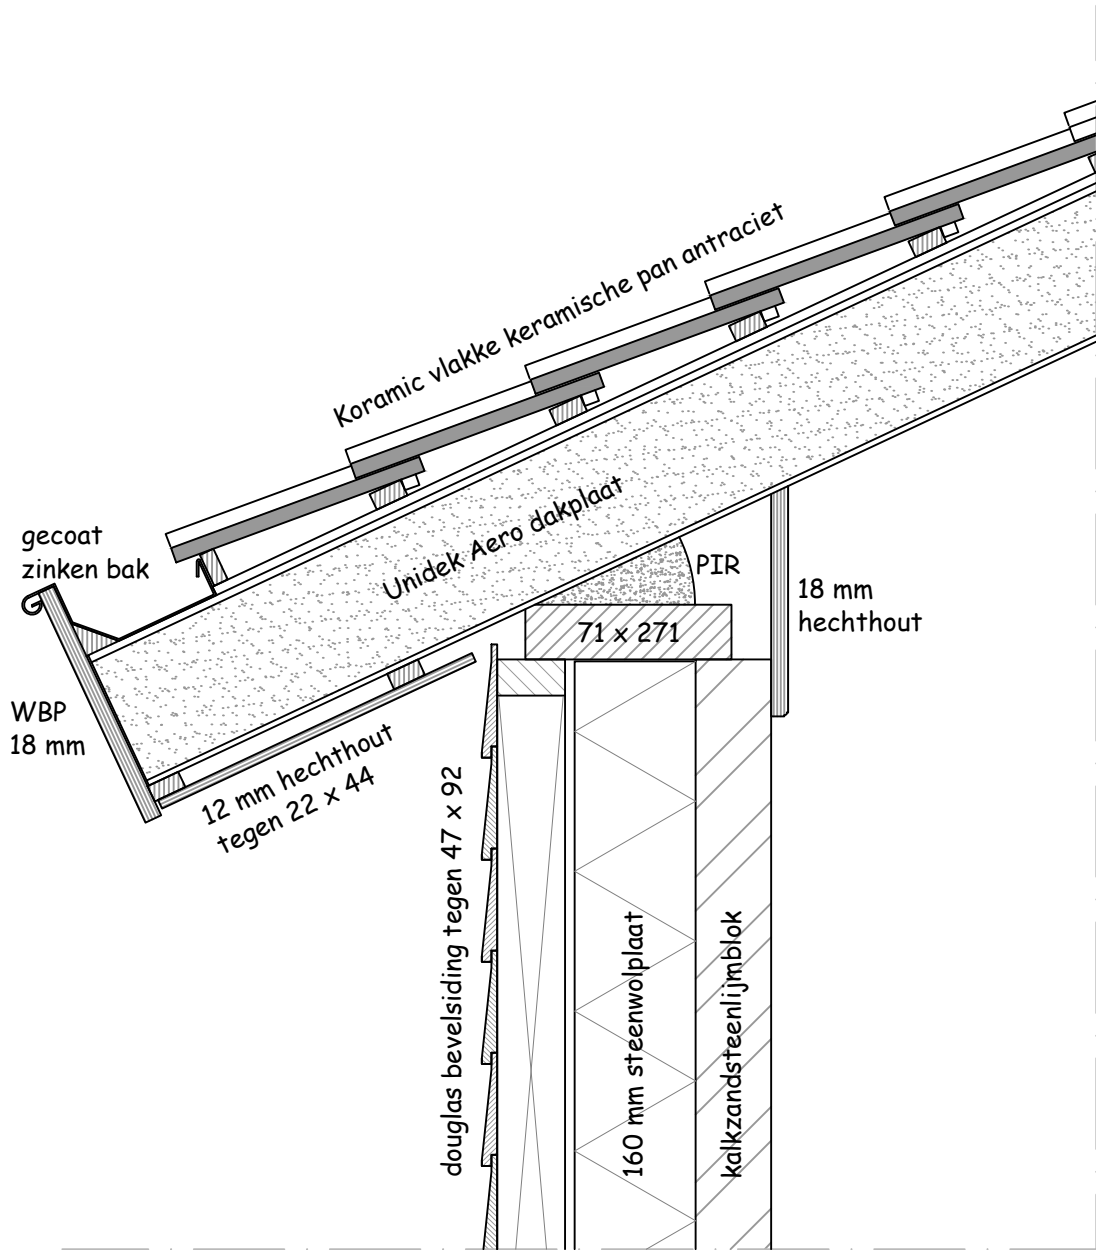

detail 1

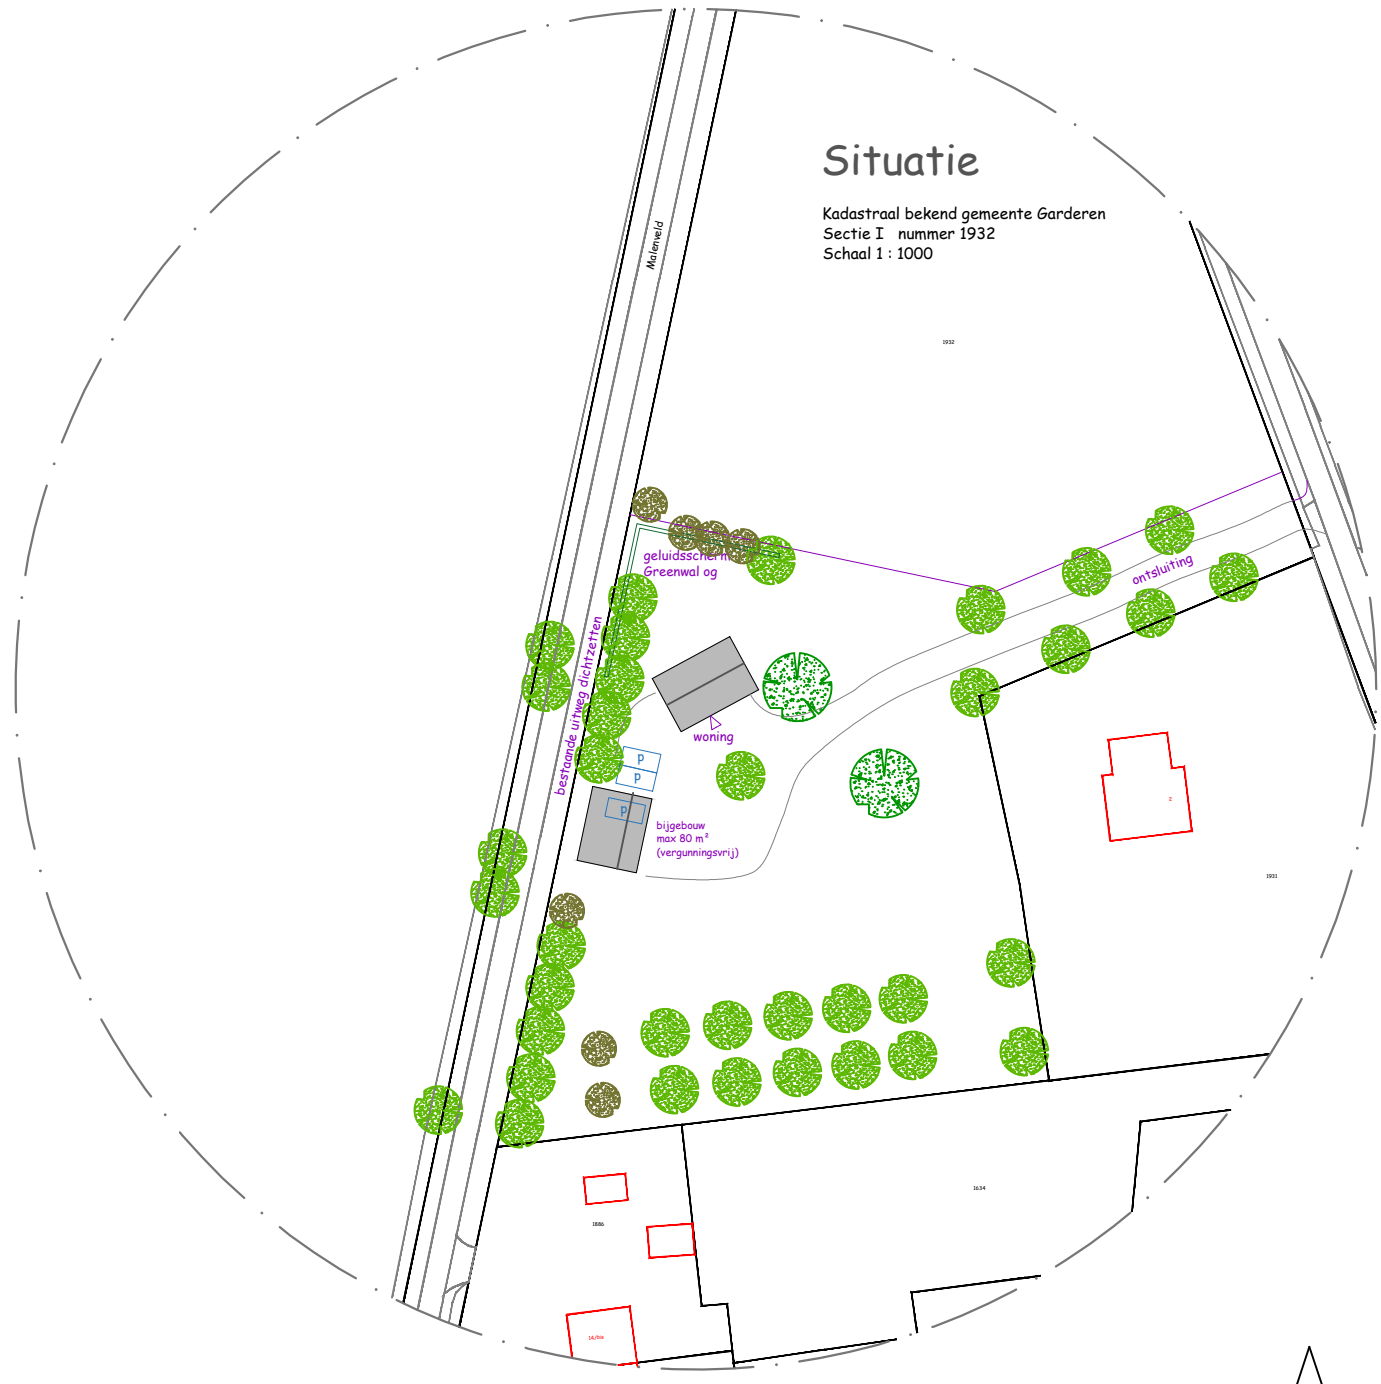

Situatie

Kadastraal behoud gemeente Garderen
Sectie I nummer 1932
Schaal 1 : 1000

Maten dienen in het werk te worden
gecontroleerd.

opdrachtgever

werk

nieuwbouw woning

schaal

project

datum

tekening

1 : 100

025-BS-03

28 oktober 2025

aanvraag