

#### Buitenopslag


A/B-hout, puin, asfalt, groenafval, veegzand, metalen, glas, asbest, granulaten, ophoogzand, vetscheiderafval

#### Binnenopslag

bedrijfsafval, huishoudelijk afval, papier/karton, folie/plastic, kunststoffen, bouw- en sloopafval, C-hout, markt en veegvuil, voedsel- en keukenresten (incl. spijsoliën en vetten), grond

#### Opslag in container(s)

Opslag lege container(s), divers, afgeladen voor afvoer

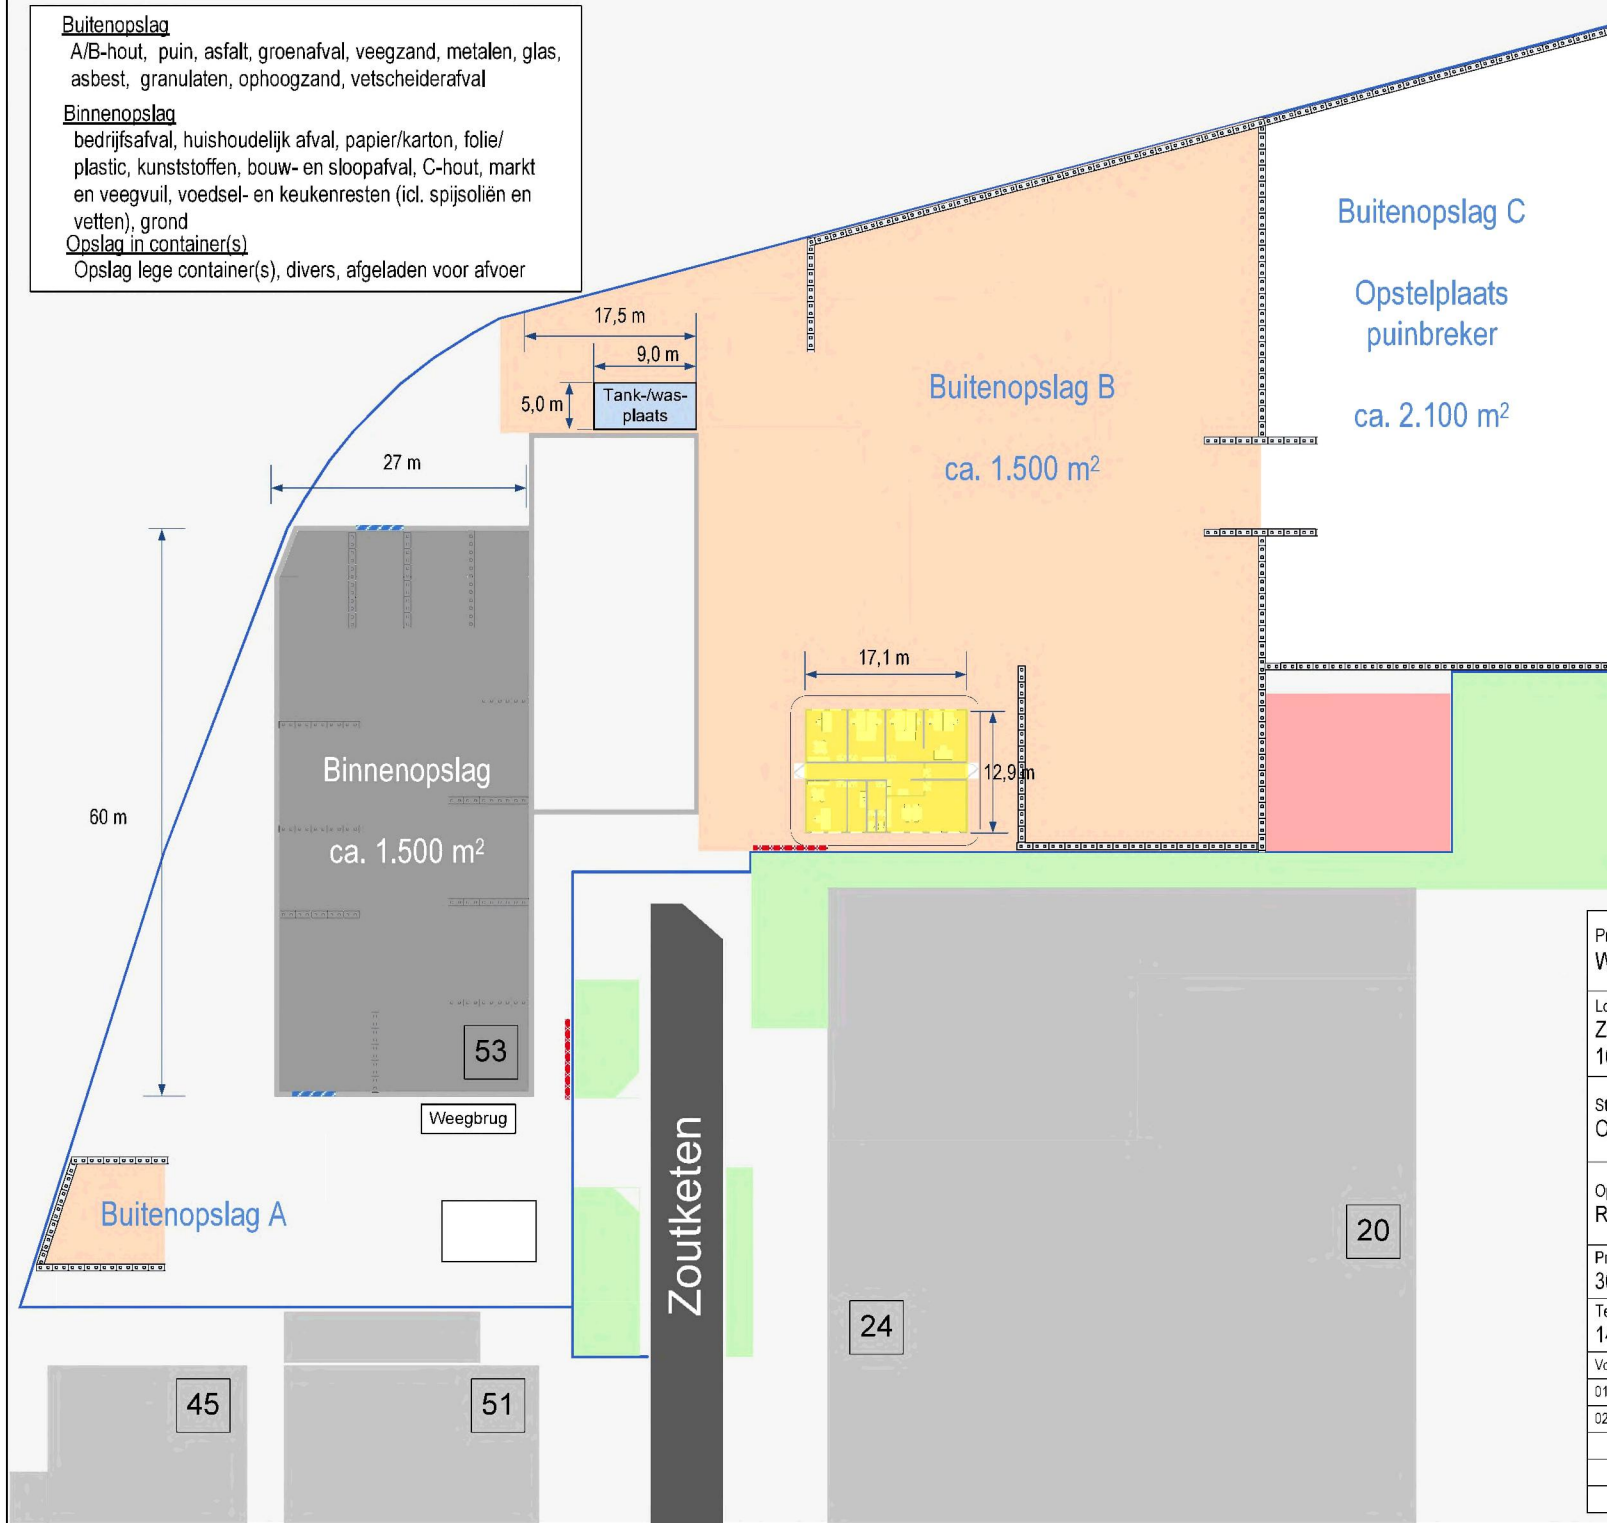

Project:

Wijzigingen omgevingsvergunning Wabo

Locatie:

Zoutketen 53,  
1601 EX Enkhuizen

Activiteit:

Op-, overslaan en bewerken  
van afval- en bouwstoffen

Status:

Ontwerp

Beschrijving:

(locatie)Plattegrond

Opdrachtgever:

REMONDIS Nederland B.V.

**REMONDIS®**  
WORKING FOR THE FUTURE

Projectnr.:

30-11-2023-wd

Opdrachtgever:

REMONDIS Nederland B.V.

Tekeningnr.:

14 463 02

Schaal:

1 : 1000

Formaat:

A3

Volgnr.

Wijziging

Datum

Opgesteld door:

01-wd

Initiële tekening

30-11-2023

02-wd

Weegbrug op oorspr. locatie

15-10-2025