



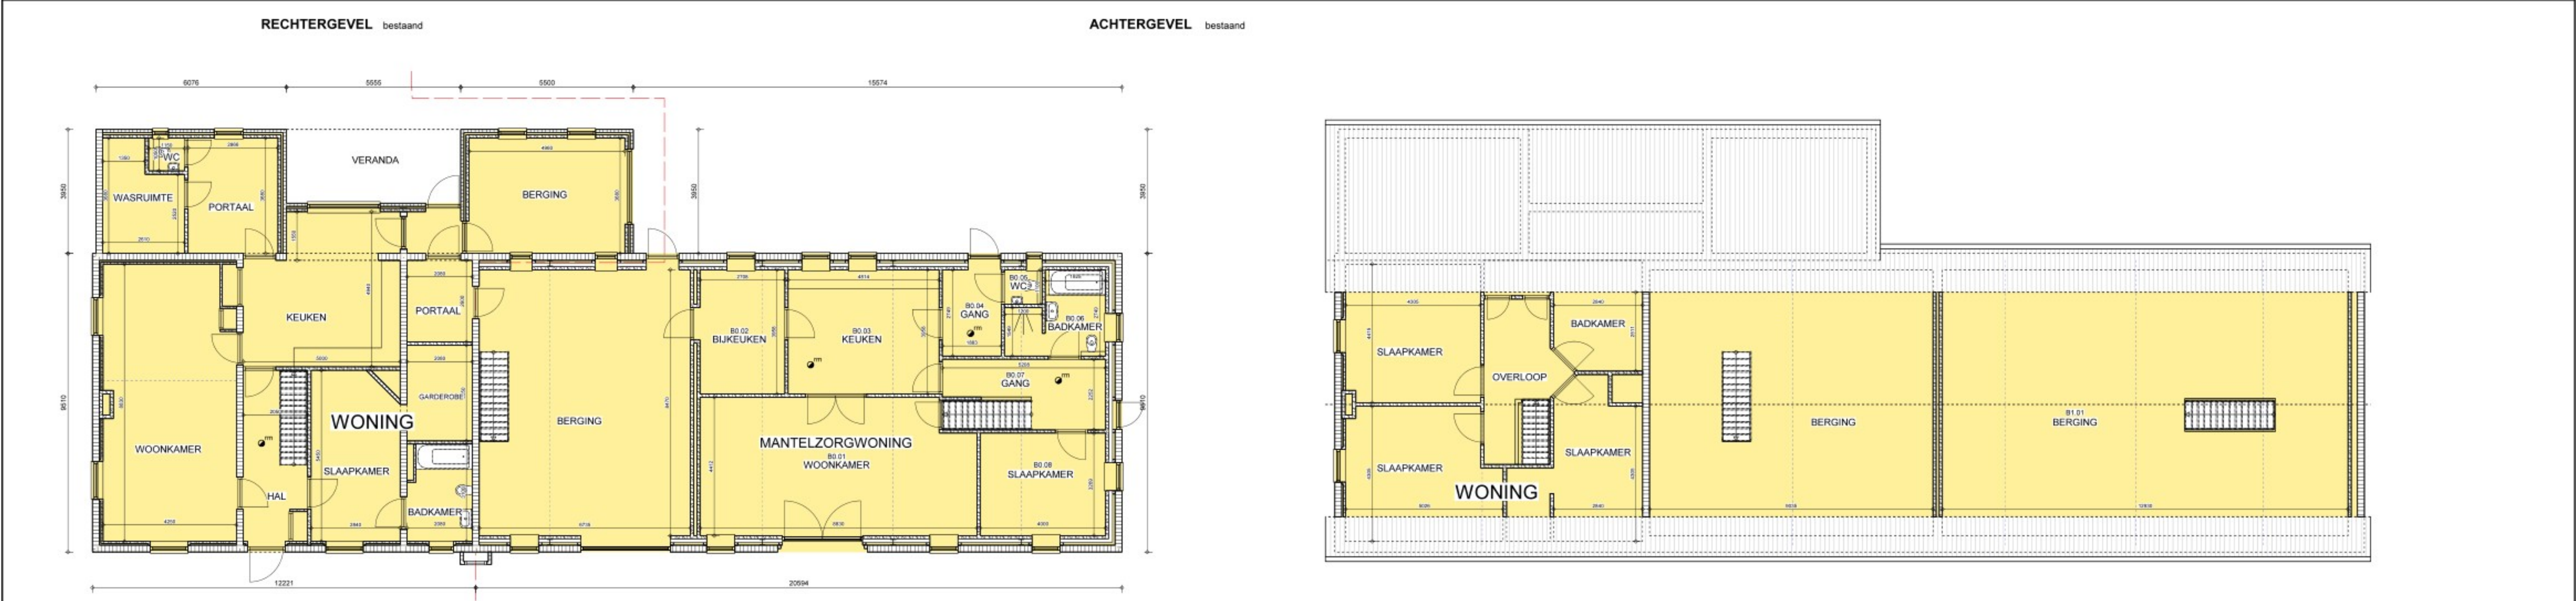

RENVOOI MATERIAAL

omschrijving	materiaal	kleur
GEVELS	baksteen	bruin
KOZIJNEN	hout	wit
RAMEN	hout	zwartgroen
DEUREN	hout	grijs
DORPELS	hardsteen	zwartgroen
LUIKEN	hout	grijs
DAKEN	gebakken pan	naturel
GOTEN	zink	

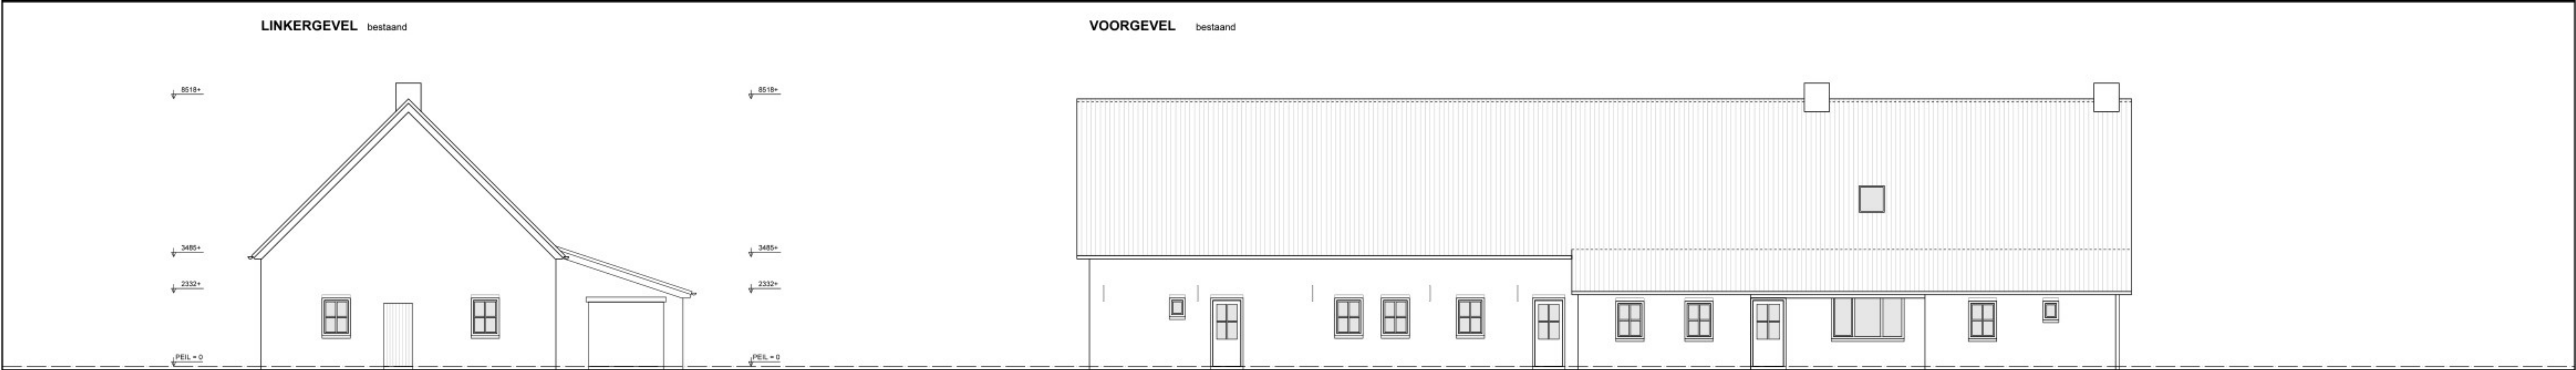

BEGANE GROND
bestaand

1e VERDIEPING
bestaand

OPPERVLAKTE / INHOUD
BRUTO VLOEROPPERVLAKTE WONING 366,7 m²
BRUTO INHOUD WONING 2084,4 m³



SITUATIE Achterbosch 6
KADASTRAAL Gemeente Lieshout
SEKTIE L nr. 1032/1033
SCHAAL 1:1000

PROJECT SPLITTING WOONBOERDERIJ
Achterbosch 6-6a Lieshout

ONDERWERP **BESTAANDE TOESTAND**
Plattegronden / Gevels / Situatie
Maten in het werk controleren

OPDRACHTGEVER
Achterbosch 6 5737 PR Lieshout

architectenburo **harry v d heijden**
Raadhuisplein 2 5741 AX Beek en Donk T: 0492-463145 info@harryvdeijden.nl www.harryvdeijden.nl

WERK NR 2311
BLAD NR B-01
DATUM 26-09-24
GEWELDIGD
SCHAAL 1:100
AFMETING A1