


Begane grond

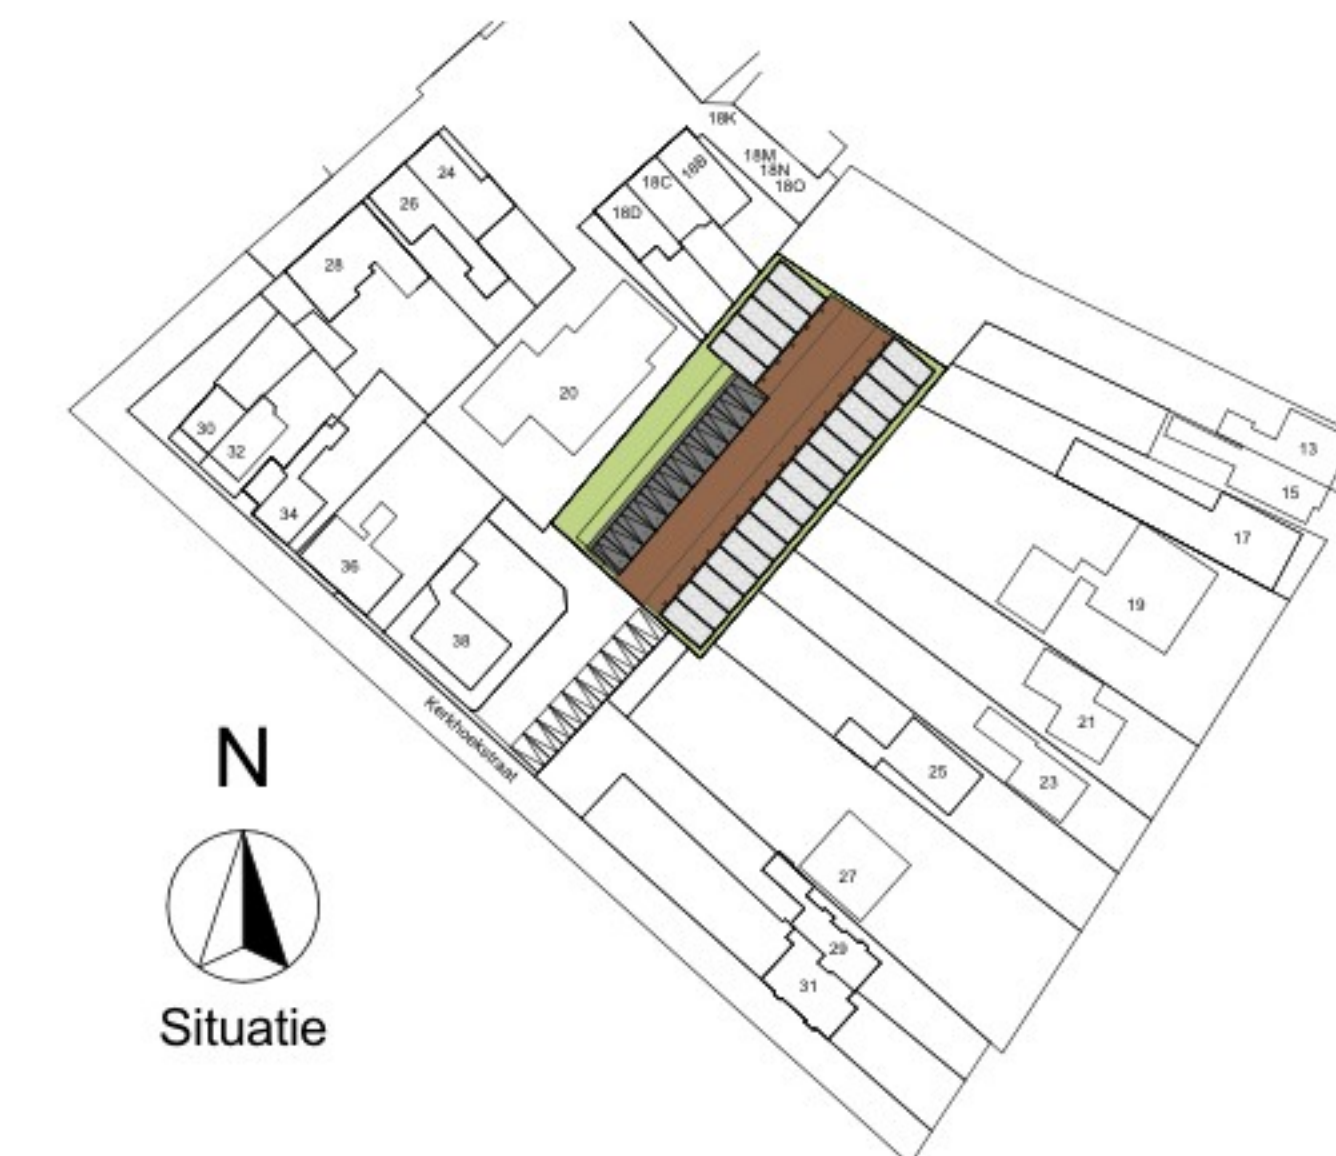

NIET VOOR UITVOERING

architecten
alliantie

Architectuur
Stedenbouw

Albert Plesmanweg 1B
4462 GC Goirle
Tel. 0113-229366

Opdrachtgever : **S**
Project : Garages Kerhoekstraat Yerseke
Fase : DEFINITIEF ONTWERP
Betreft : Plattegronden, gevels en doorsneden

Schaal : 1:100, 1:1000 Datum : 10-11-2023 Gecontroleerd : Bladnummer : **DO-01**
Formaat : A1 Gewijzigd : A 19-03-2024 C E Werknummer : **2021-032**
Getekend : SB 01-04-2025 D F

Nuts of deze afgeve mag verspreid of anderszins openbaar gemaakt worden op welke wijze dan ook, en eveneens in een vorm of op een andere wijze worden opgenomen, zonder voorafgaande toestemming van Architecten Alliantie, 2011