



Plattegrond - Beganen grond deel A (PEIL)

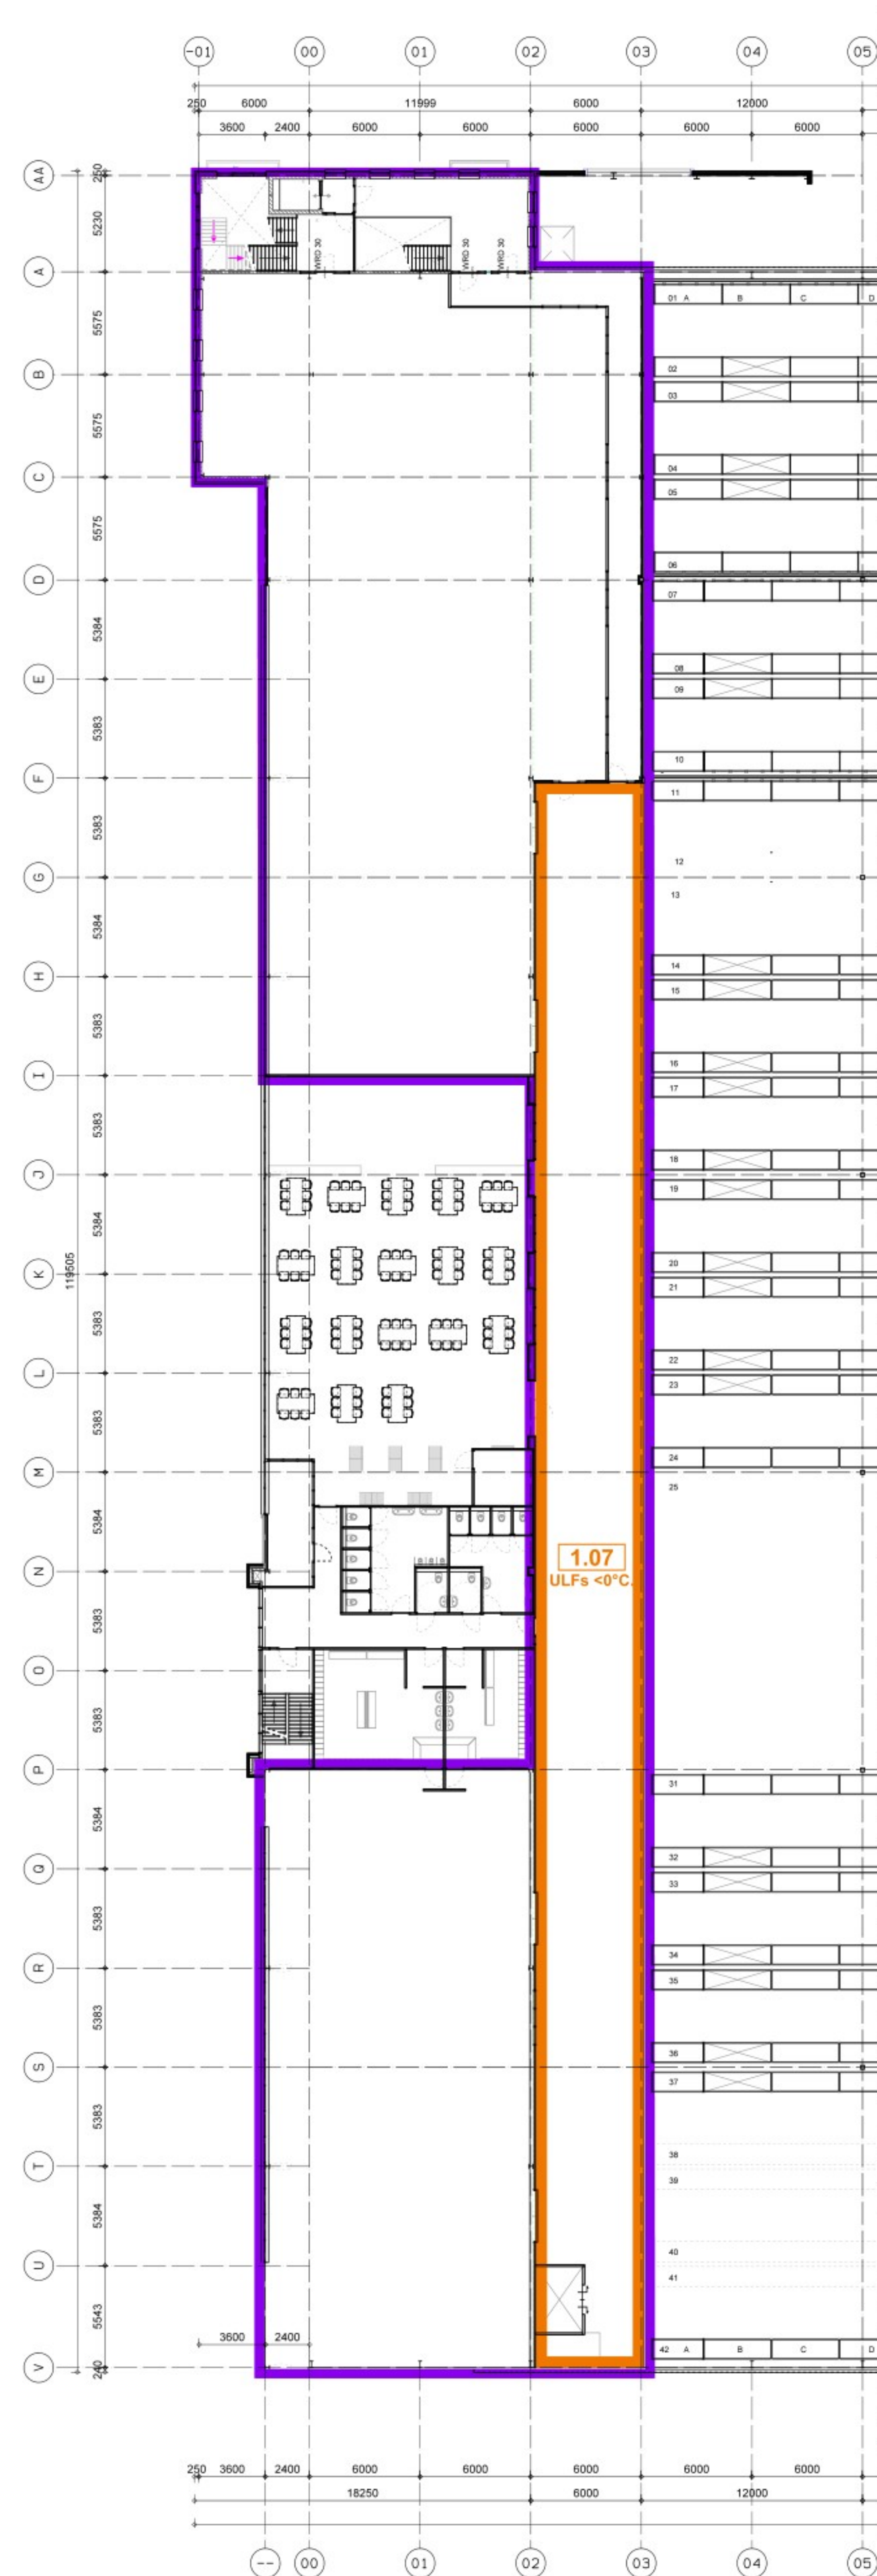

1e verdieping, deel A (4800+P)

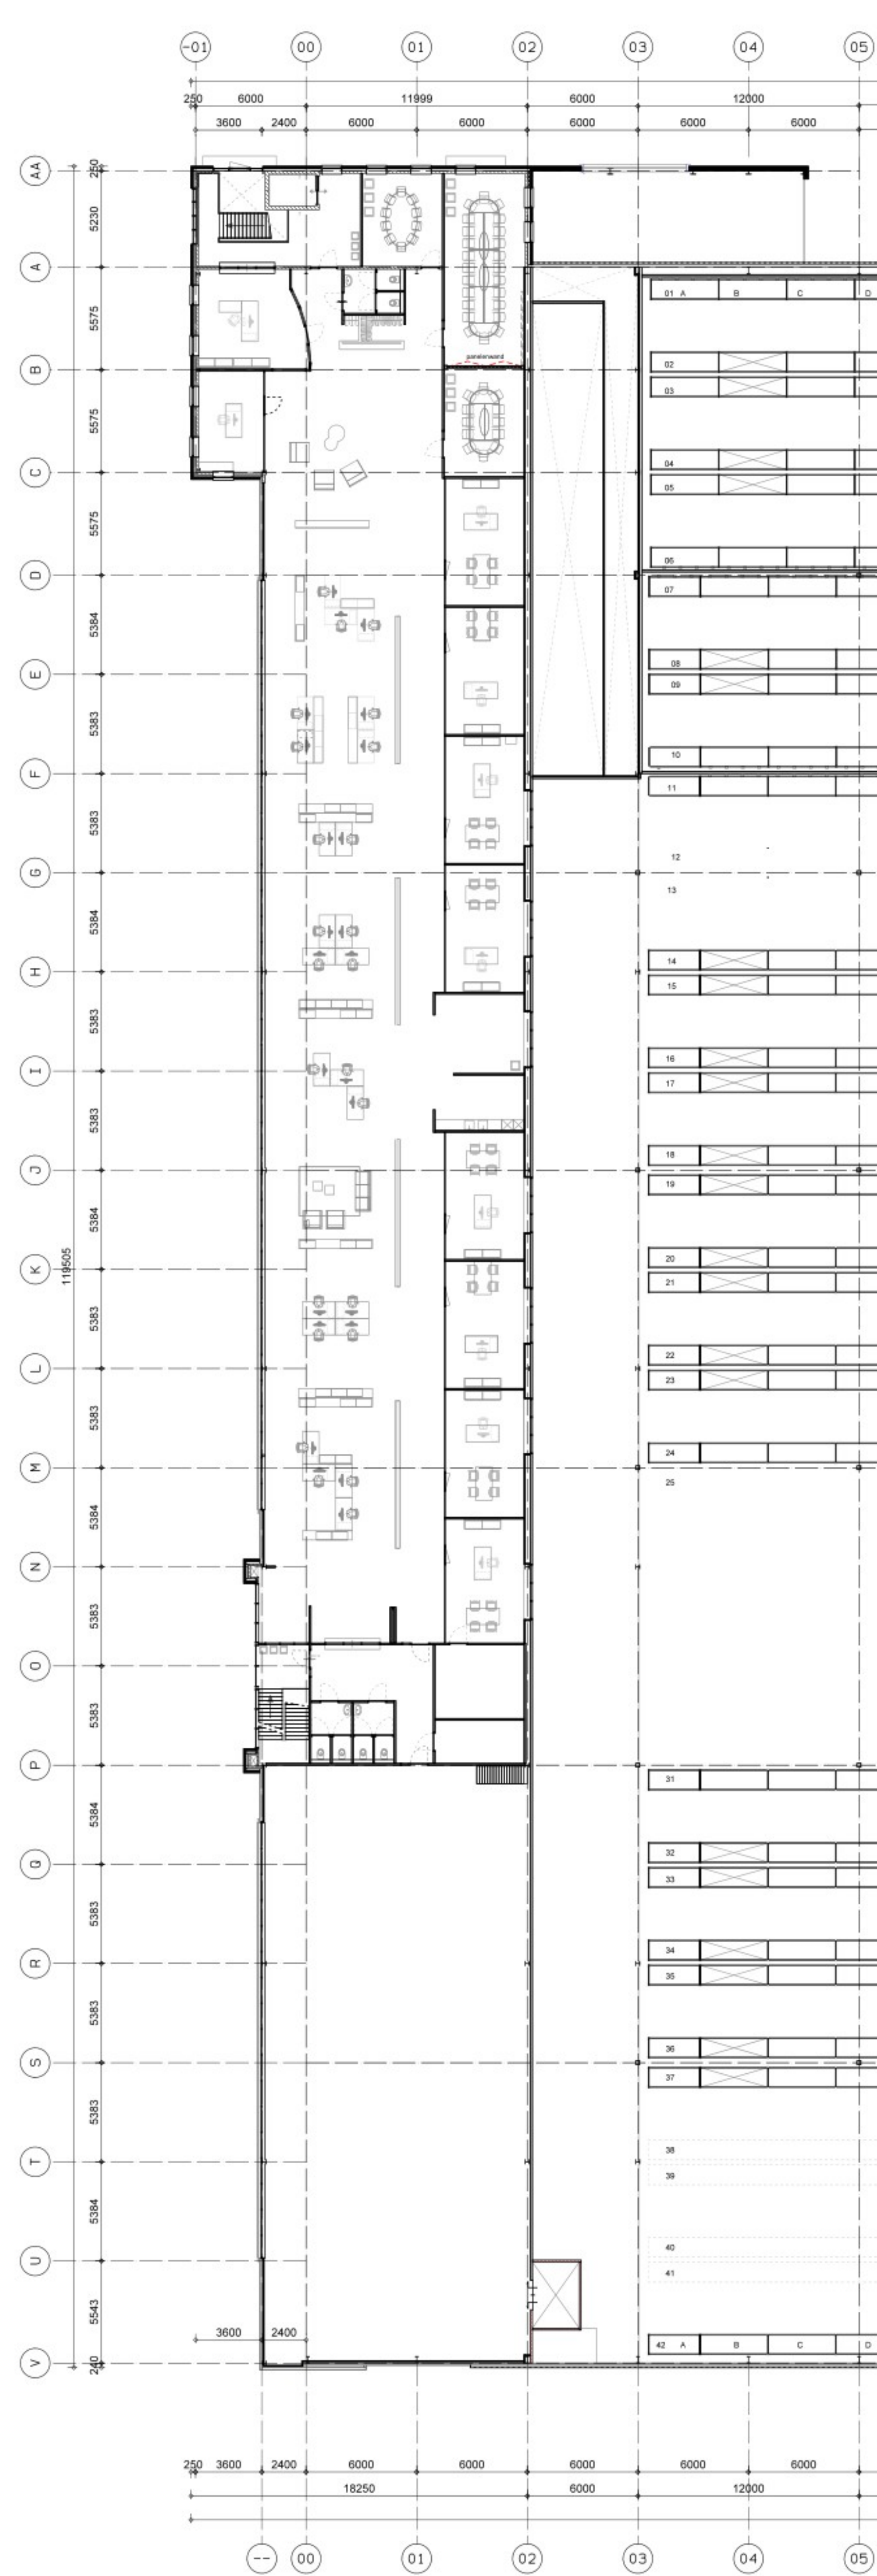

2e verdieping, deel A (8380+P)

**Legenda**

- 660 Gebied
- ODG

**Situatie**

Gemeente: Oss  
Sectie: B nr.: 6418 ged. 6241  
Schaal: 1: 2500

**ALLE MATEN IN HET WERK TE CONTROLLEREN**

**pepers architecten**

Besluit: Bestuurlijk besluit van de Gemeente Oss van 29-02-2024, houdende de toelating van de architecten **pepers architecten** tot het uitoefenen van de beroepsfunctie van architect.

Opdrachtgever: Movianto Nederland BV  
Adres: Kesterweg 70  
5342 LP te Oss

Ontwerper: **Milieuatkering - GMO**  
Project: **Plattegronden - Beganen grond, 1e + 2e verdieping, deel A**

Schaal: 1: 200  
Datum: 29-02-2024  
Formaat: A0

Bladzijde: MO-07B  
GMO-01A