

Situatie gewijzigd schaal 1:500

Totale oppervlakte bijgebouw: 70 m2



Situatie bestaand schaal 1:500

Totale oppervlakte bijgebouw: 141,8 m2

Alle bestaande bijgebouwen worden gesloopt

# BE-12


**RD** BOUWBEDRIJF  
R. DIJKSTRA  
SCHIERMONNIKOOG

adres : Melle Grietjespad 7  
9166 LT Schiermonnikoog  
telefoon: 0519-531762  
e-mail : info@bouwenopschier.nl  
website : www.bouwenopschier.nl

Get. : B.O.M.	Schaal : 1:100	Gew. : -
Tek.nr. : 24-105	Datum : 25-09-2025	Gew. : -
Werknr.: 0000	Gew. : 10-10-2025	Gew. : -


Deze tekening is eigendom van Bouwbedrijf R. Dijkstra Schiermonnikoog  
Het is verboden om deze te kopiëren en te verstrekken aan derden zonder toestemming

gierzwaluwkast

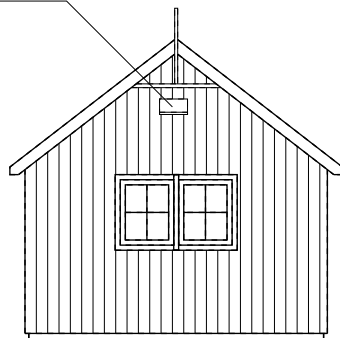


Voorgevel

onder goot ruimte  
voor nestelen vogels

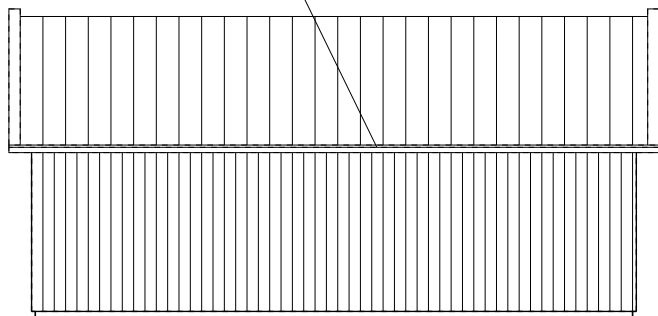


Rechter zijgevel

gierzwaluwkast

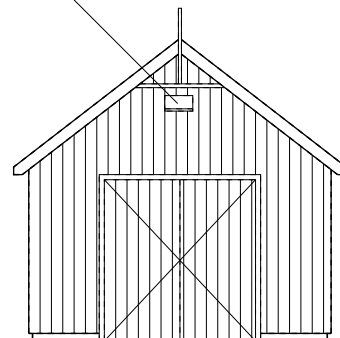


Achtergevel

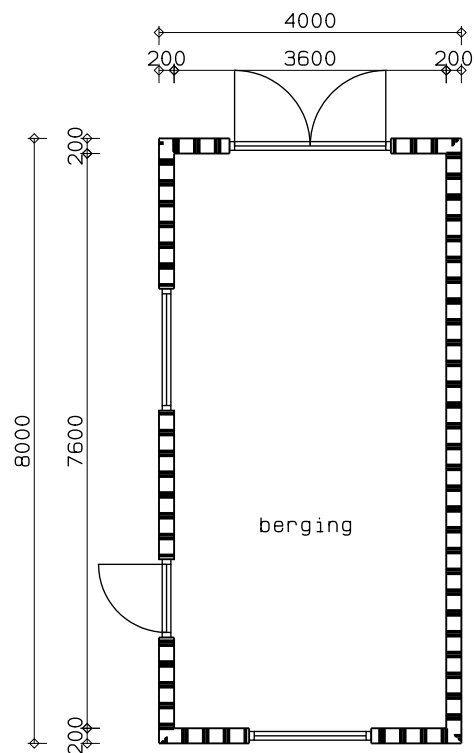


Plattegrond

onder goot ruimte  
voor nestelen vogels

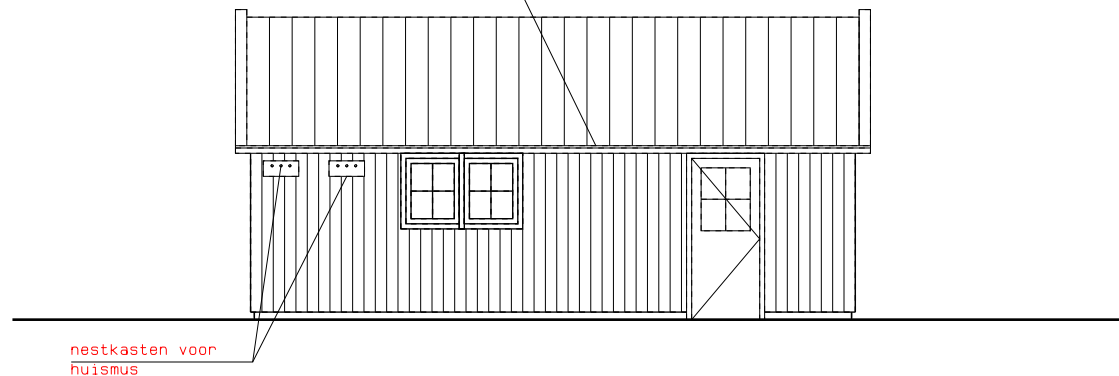

Linker zijgevel

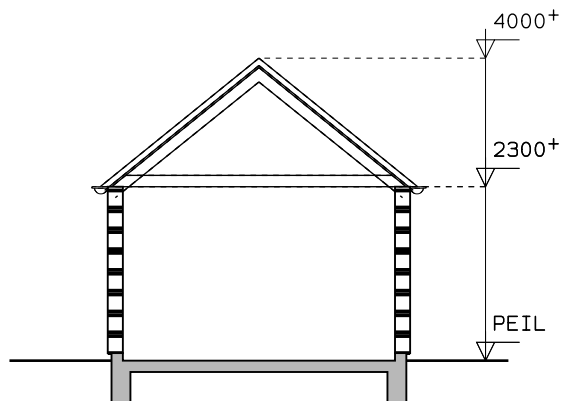

Doorsnede

## Materialen / kleuren

boeien en windveren  
gevelbekleding  
dakbedekking  
kozijnen  
deuren en ramen  
beglazing  
mastgoten  
hemelwaterafvoeren

materialen  
hout  
hout  
keramische dakpannen  
hout  
hout  
isolatie glas  
zink  
zink

kleuren  
gebroken wit  
antraciet  
rood  
gebroken wit  
gebroken wit  
helder transparant  
naturel  
naturel


Berging 1  
32 m2

BE-12  
Tek.nr. : 24-105  
Datum : 10-10-2025




BOUWBEDRIJF  
R. DIJKSTRA  
SCHIERMONNIKOOG

gierzwaluwkast

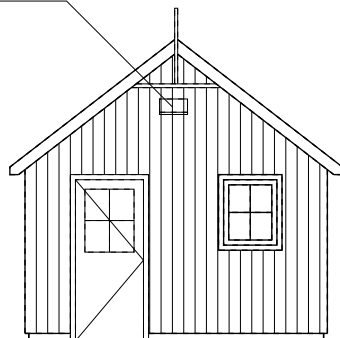


Voorgevel

onder goot ruimte  
voor nestelen vogels

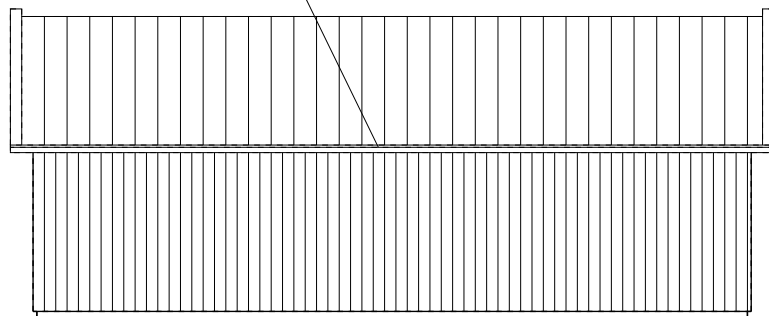


Rechter zijgevel

gierzwaluwkast

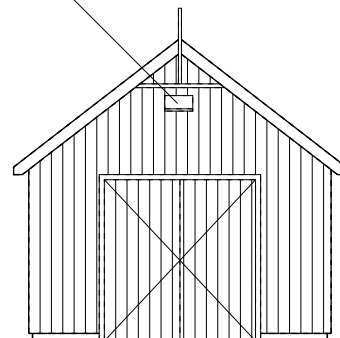


Achtergevel

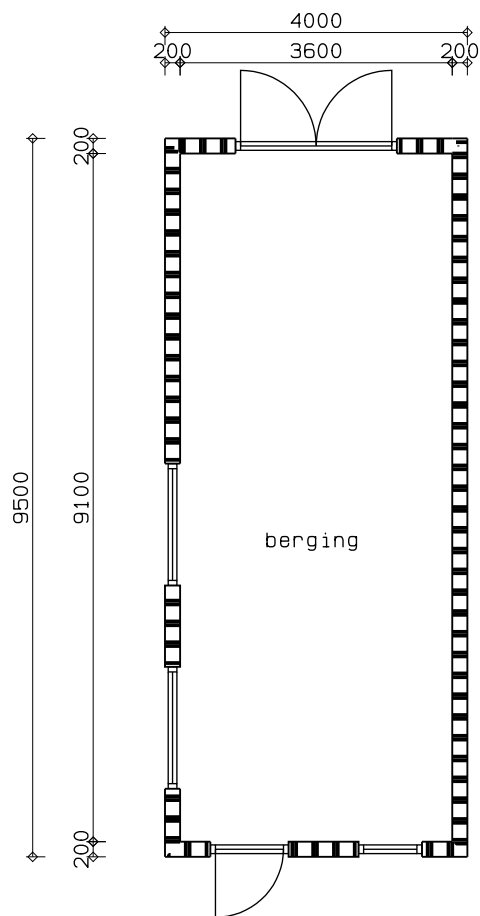

Plattegrond

onder goot ruimte  
voor nestelen vogels

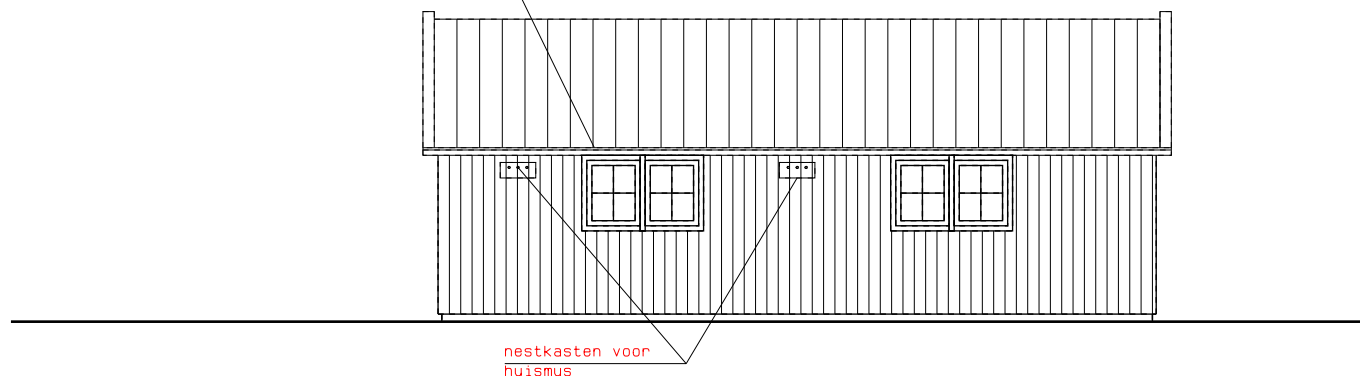


Linker zijgevel

4000+

2300+

PEIL

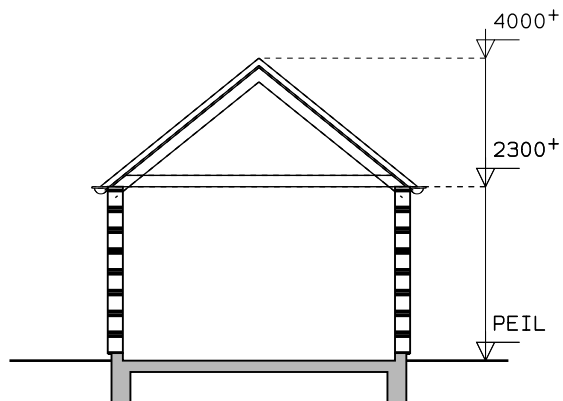

Doorsnede

## Materialen / kleuren

boeien en windveren  
gevelbekleding  
dakbedekking  
kozijnen  
deuren en ramen  
beglazing  
mastgoten  
hemelwaterafvoeren

materialen  
hout  
hout  
keramische dakpannen  
hout  
hout  
isolatie glas  
zink  
zink

kleuren  
gebroken wit  
antraciet  
rood  
gebroken wit  
gebroken wit  
helder transparant  
naturel  
naturel

Berging 2  
38 m2

BE-12  
Tek.nr. : 24-105  
Datum : 10-10-2025



BOUWBEDRIJF  
R. DIJKSTRA  
SCHIERMONNIKOOG