



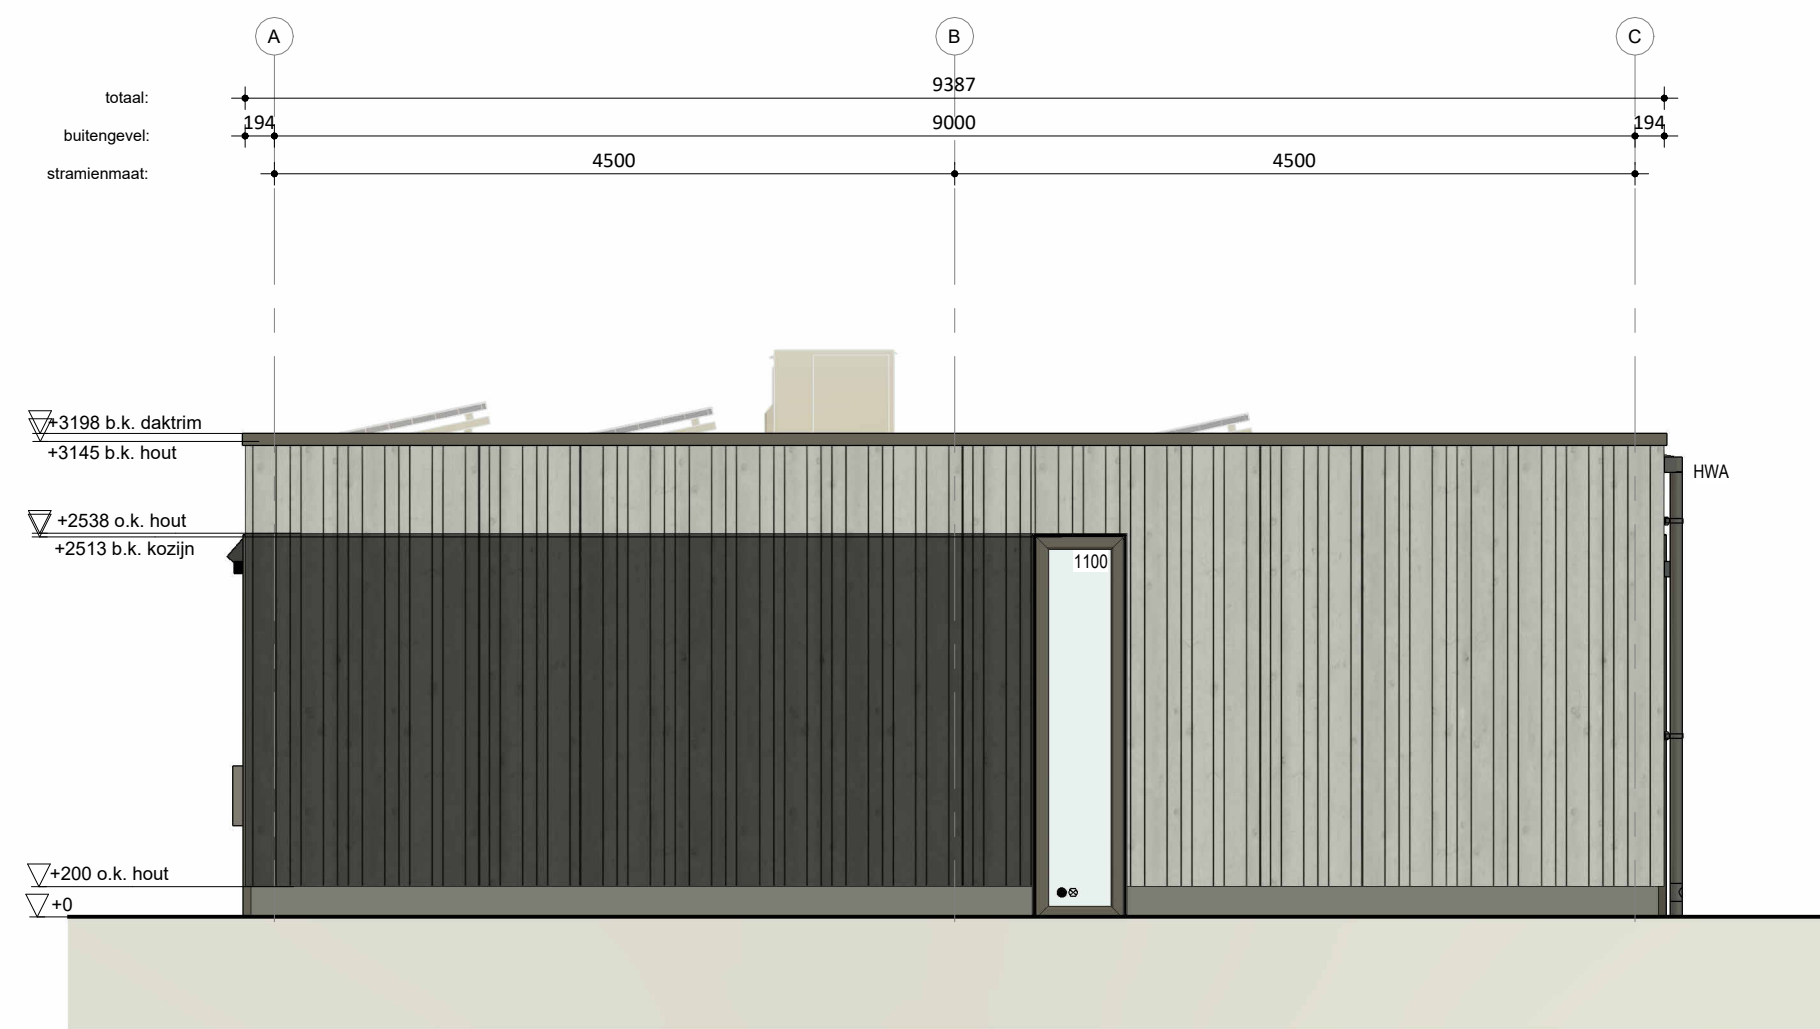


Voorgevel

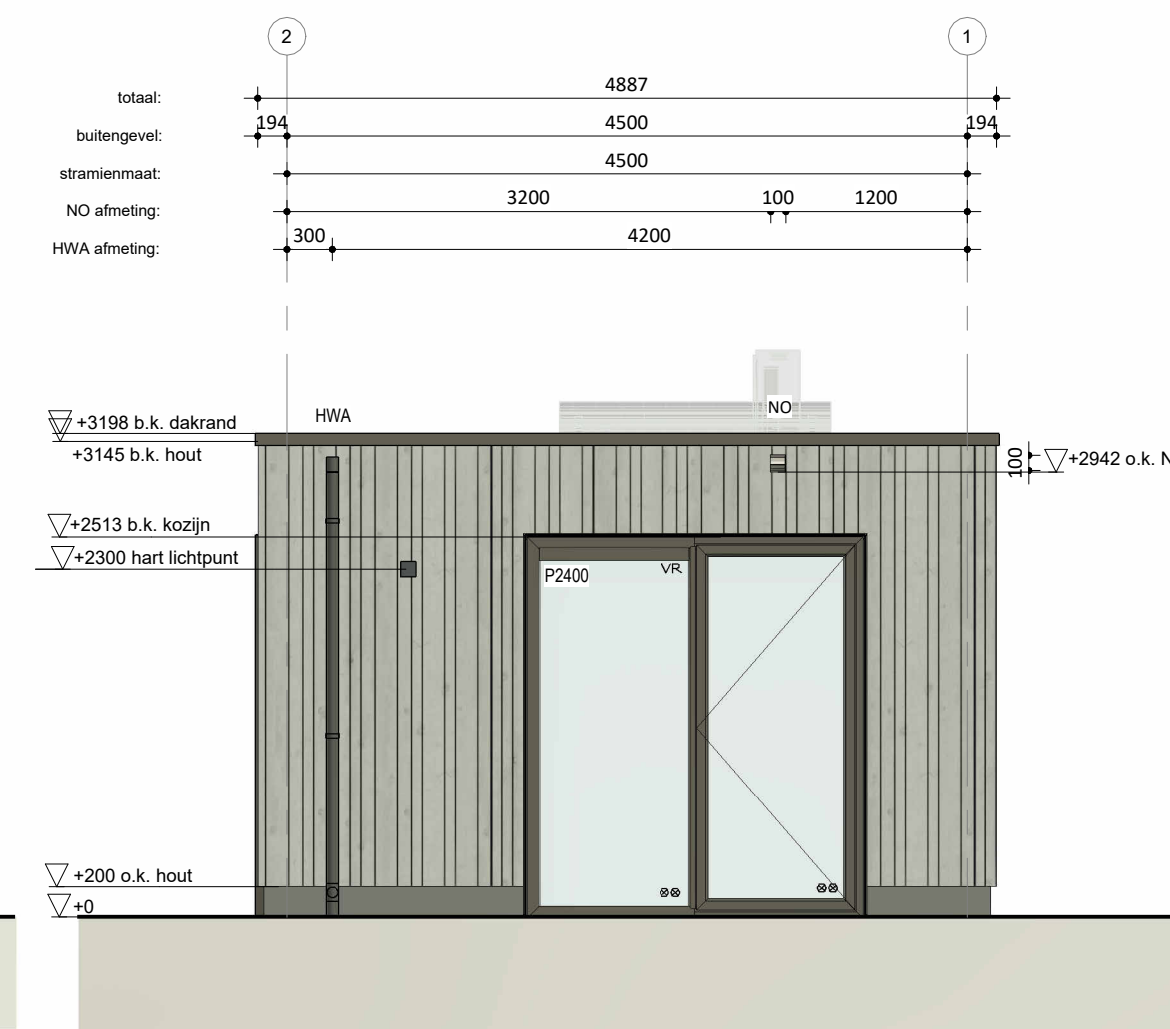


Rechtergevel




Achtergevel

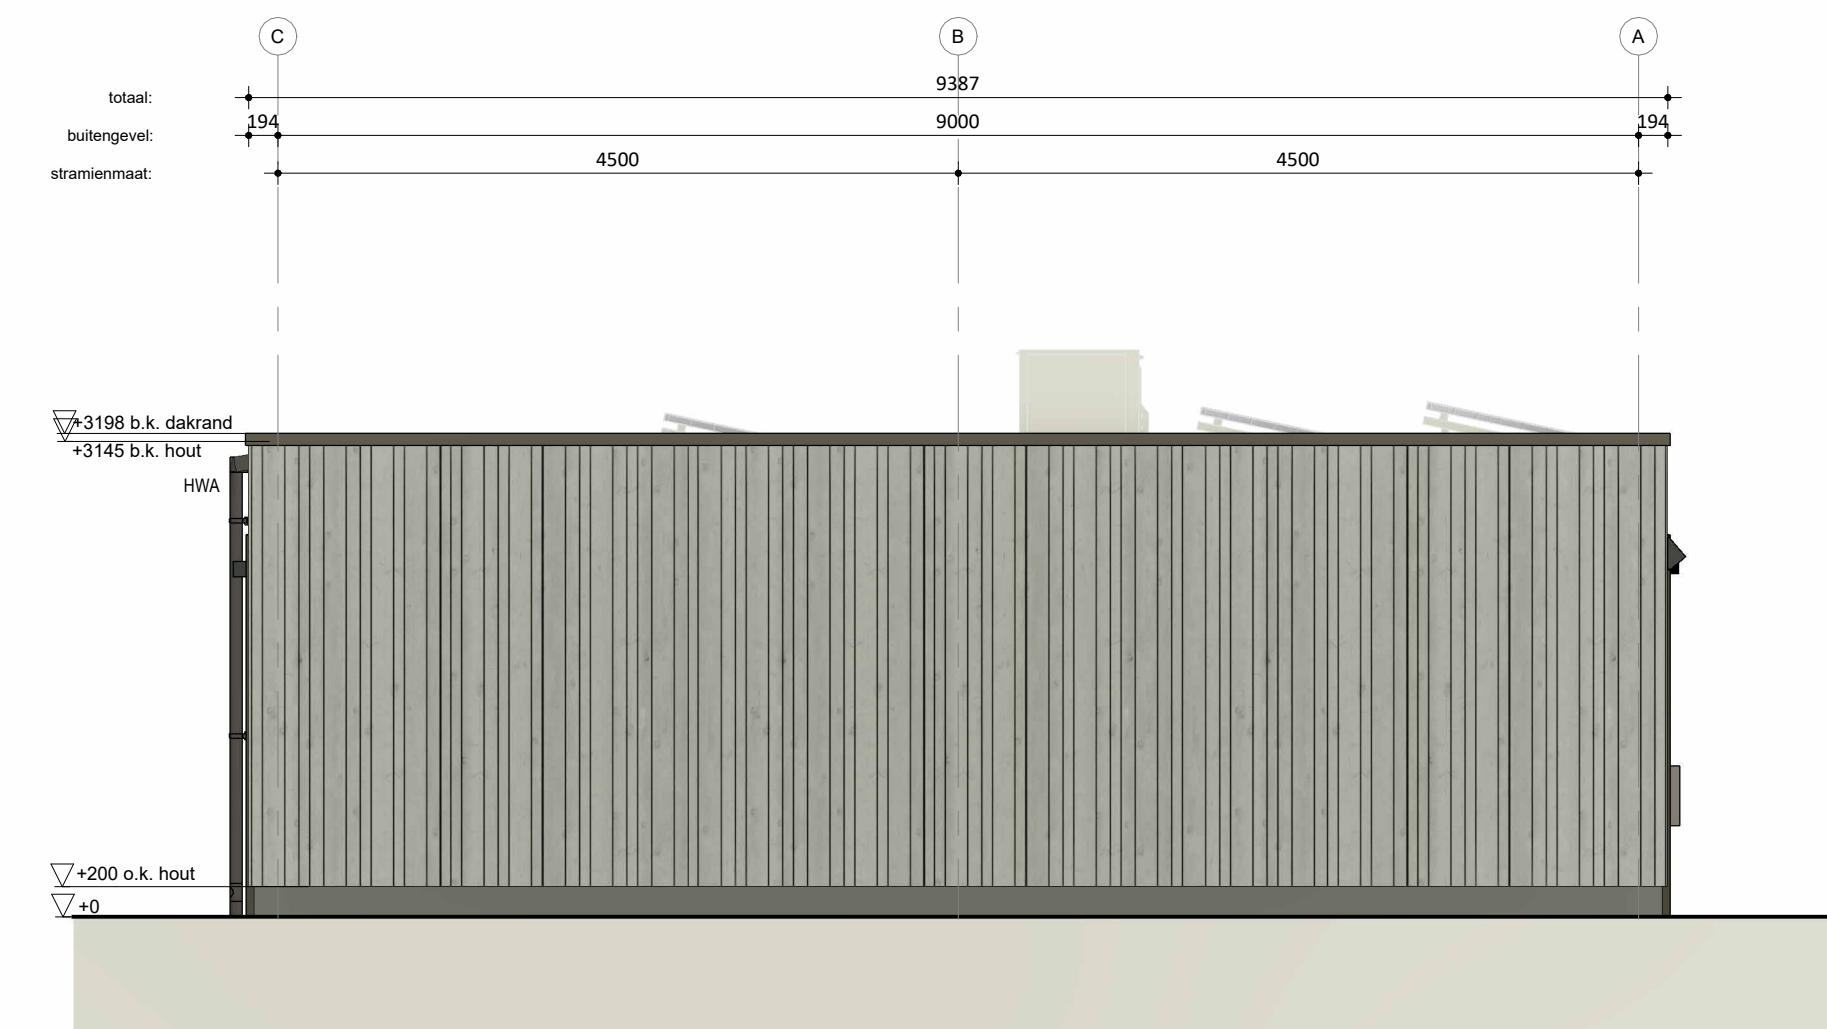


Linkergevel

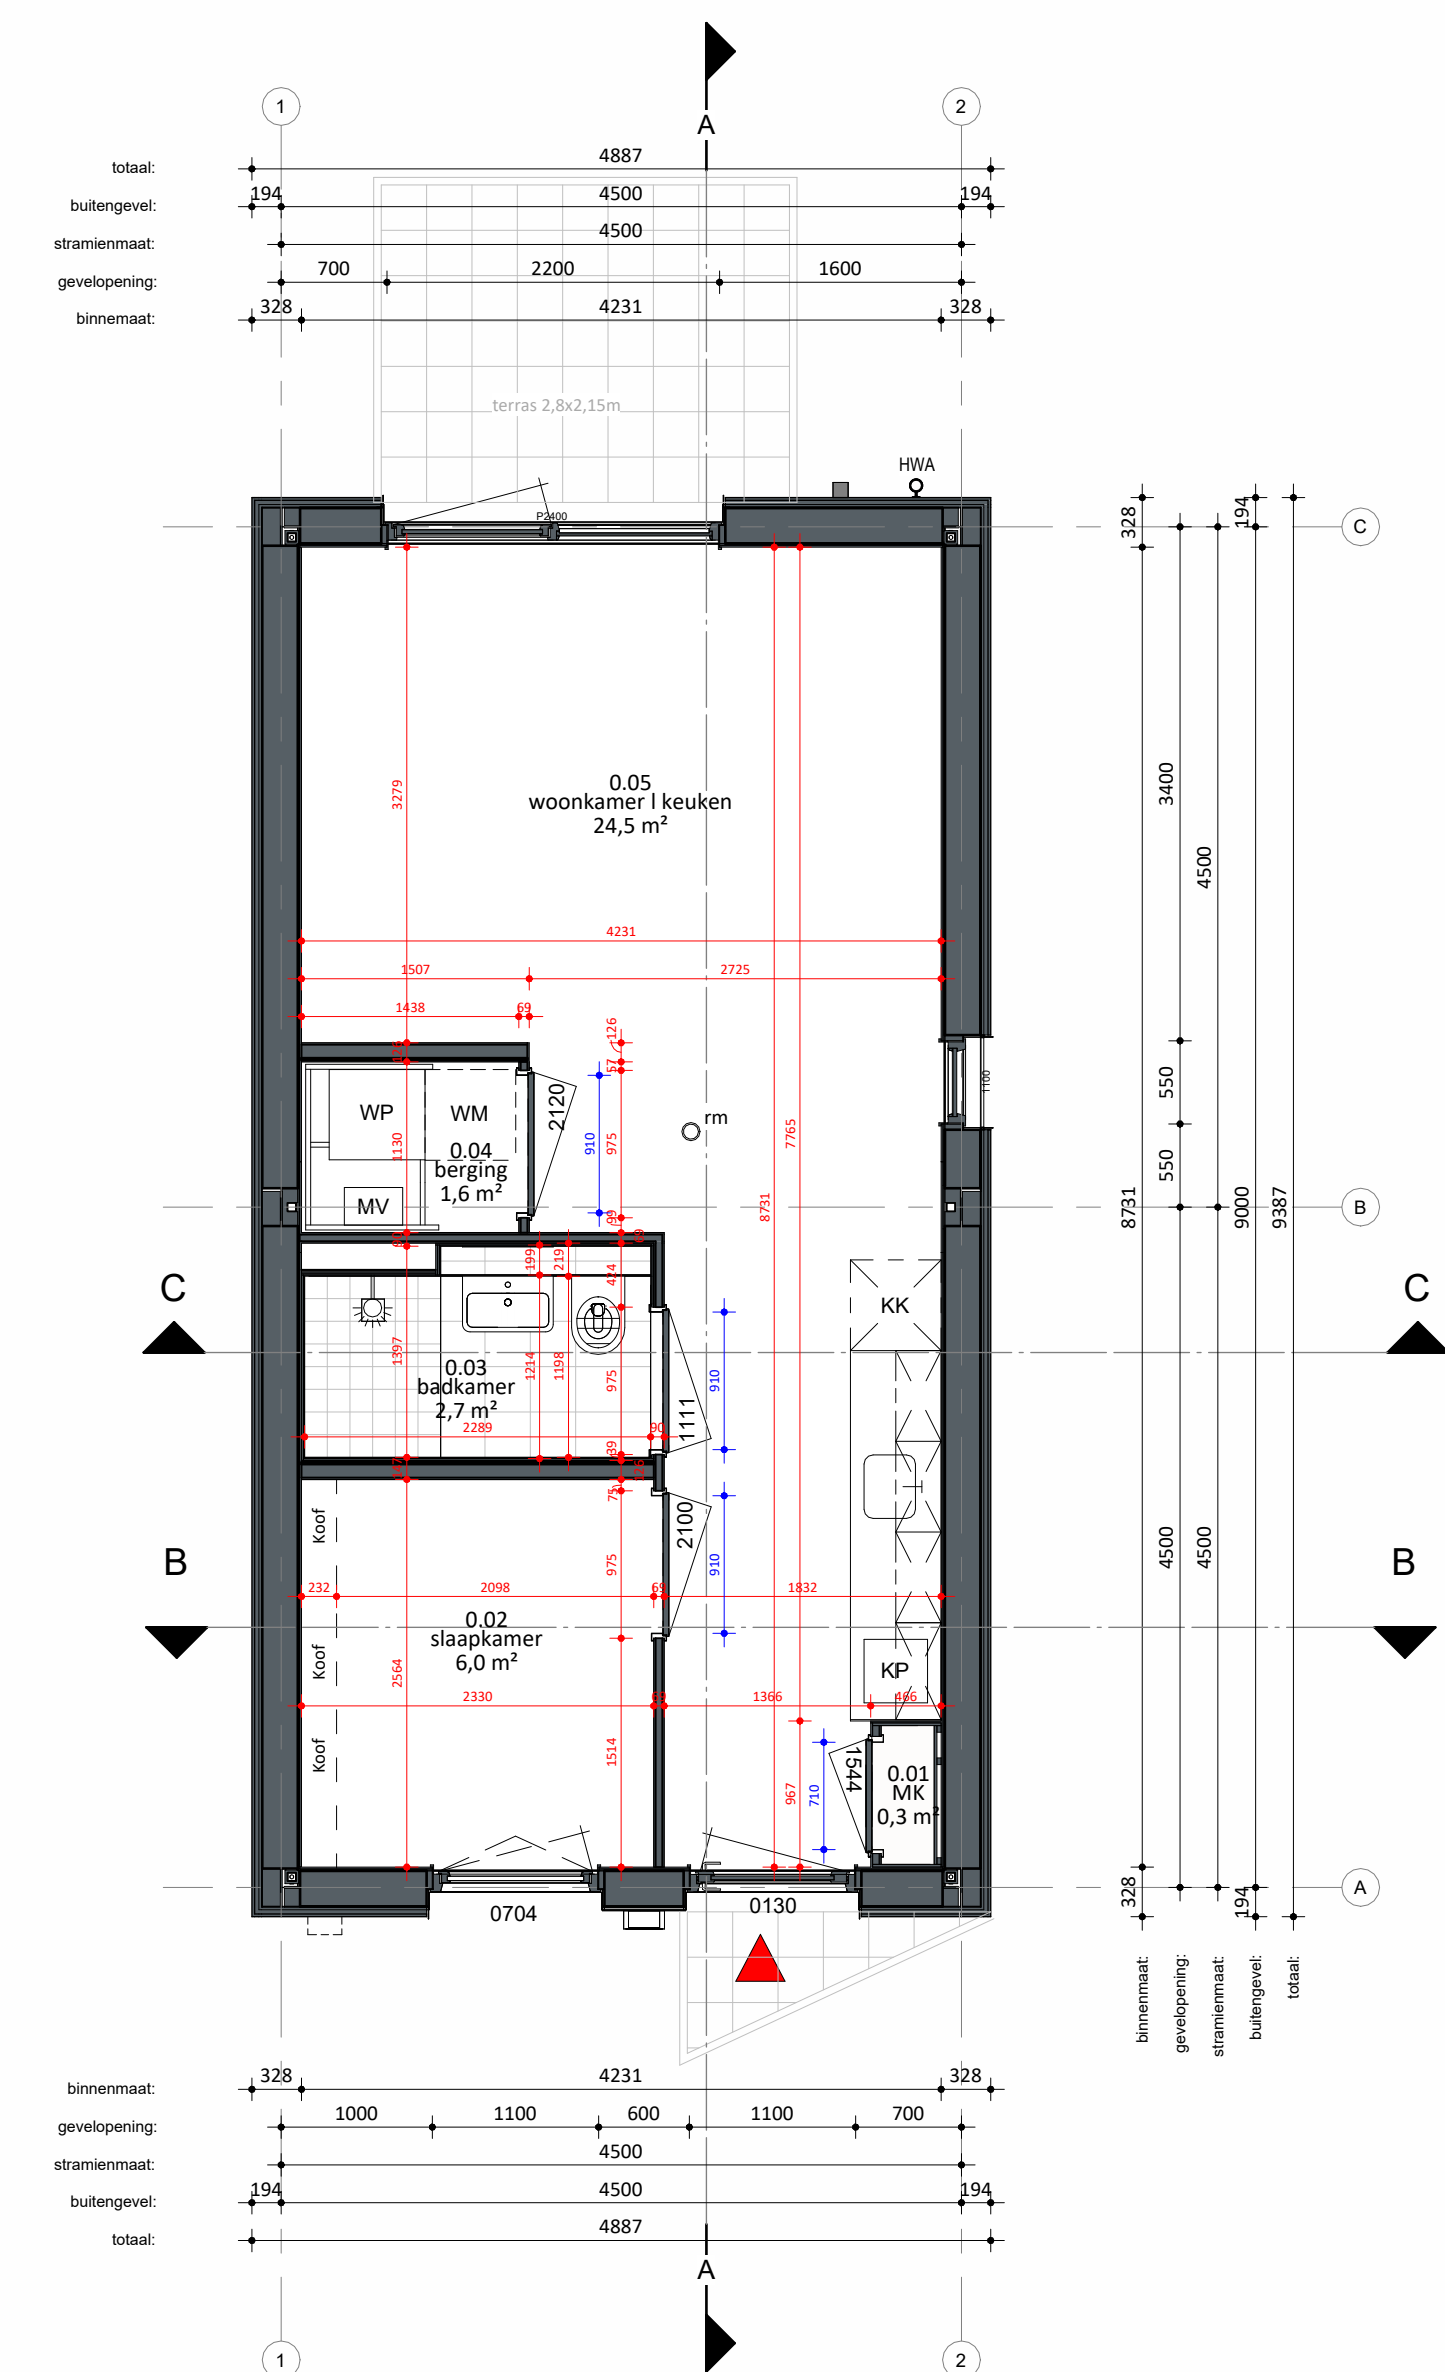


Plattegrond

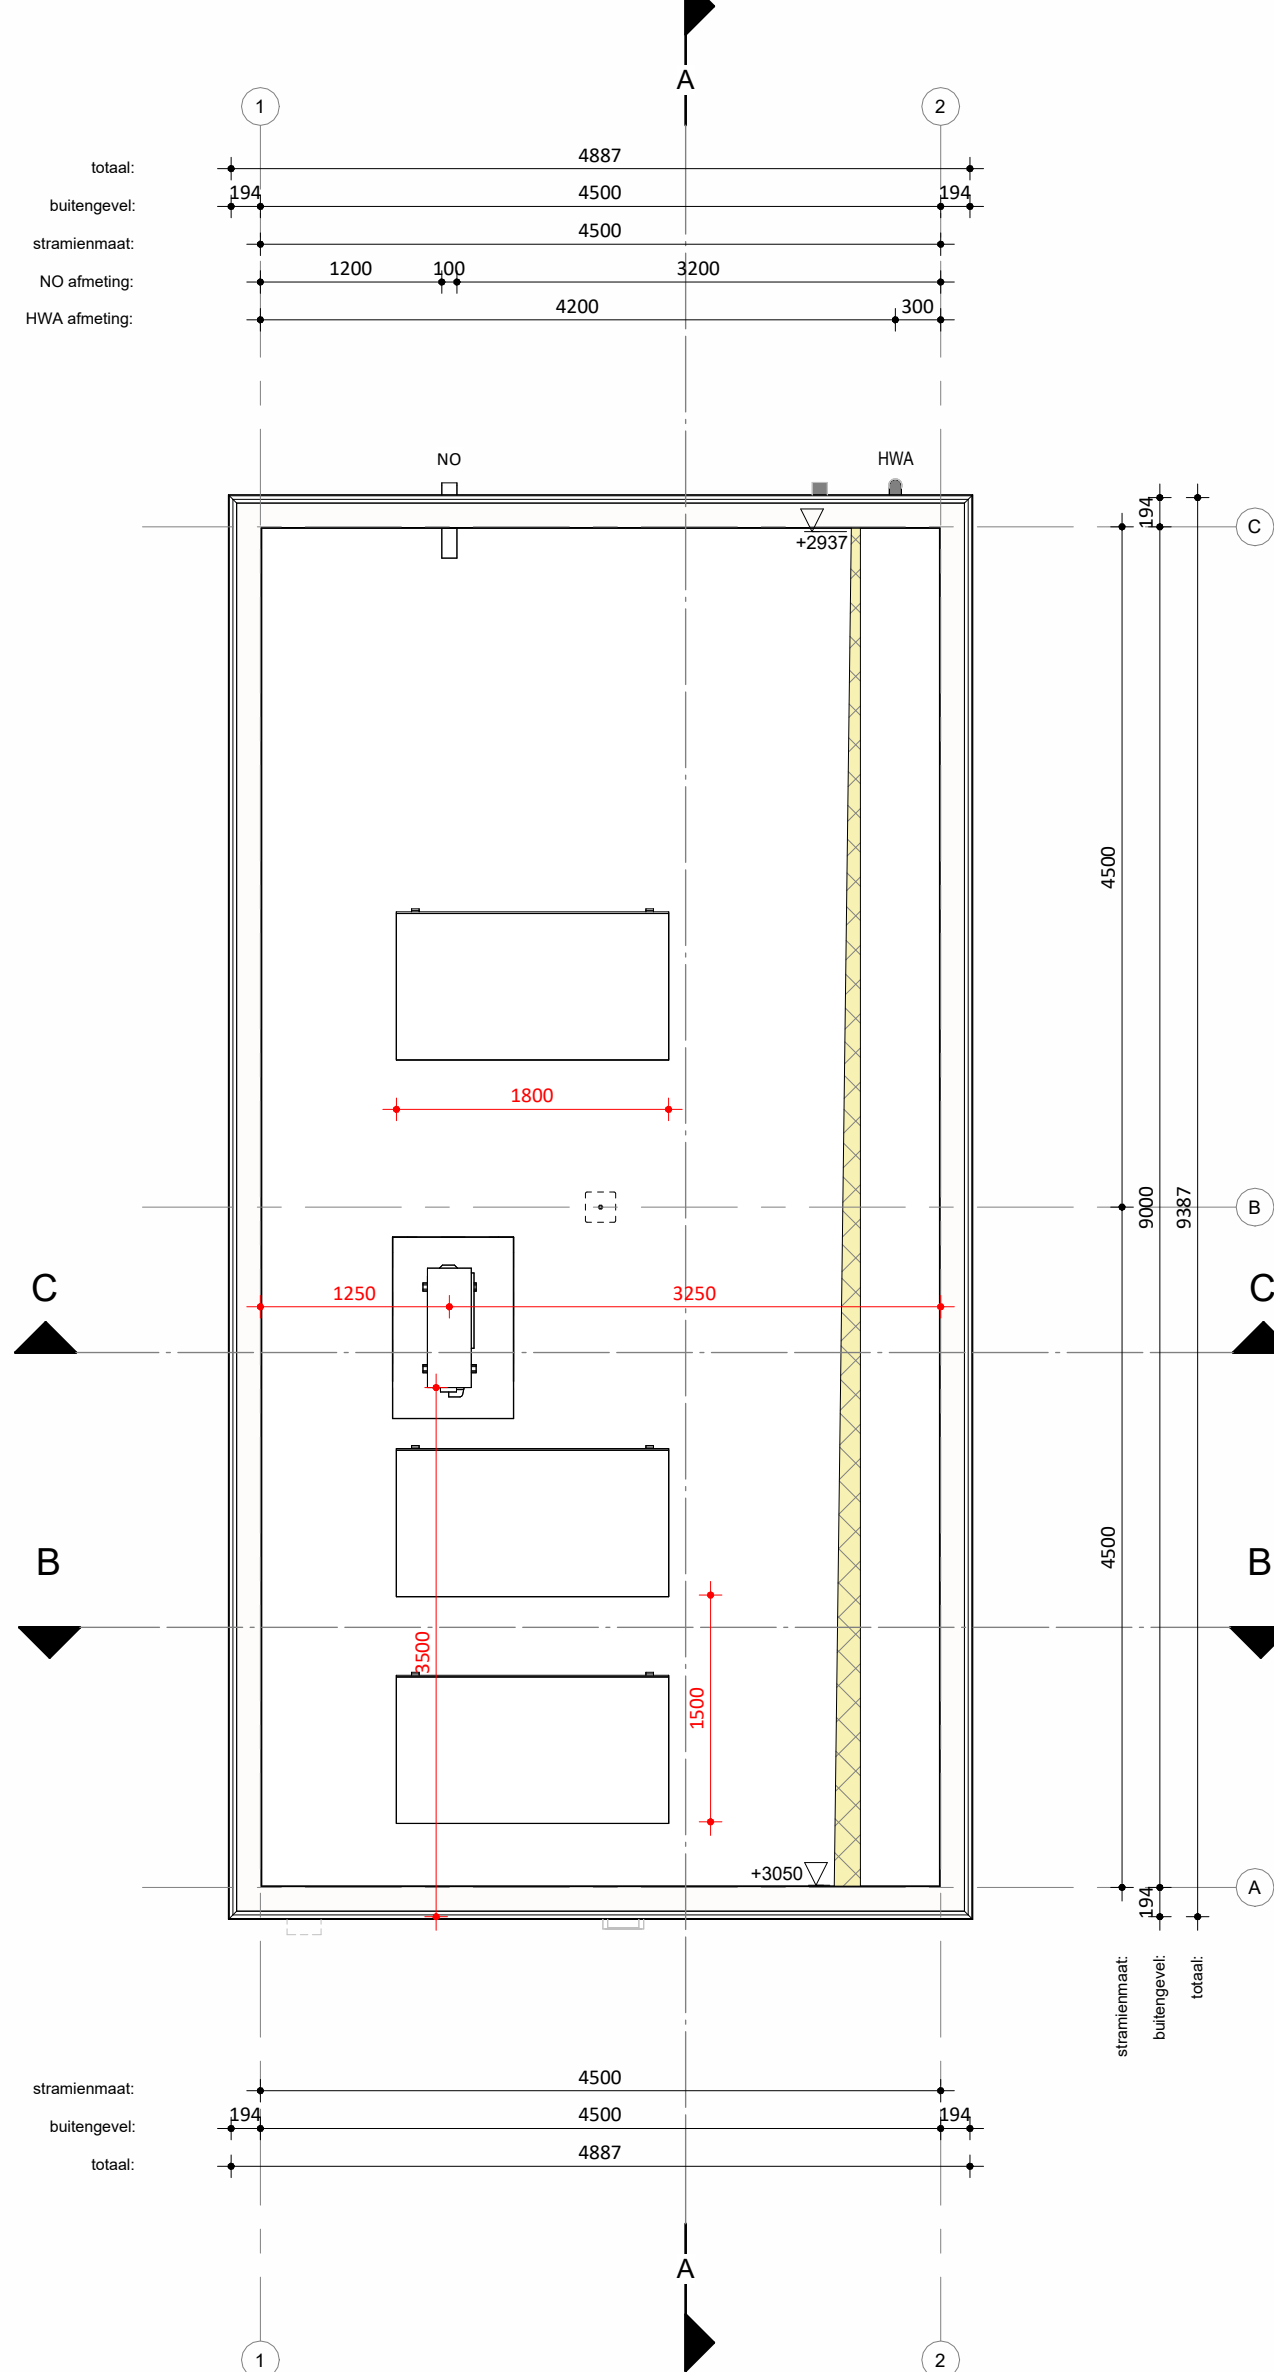


Daktekening

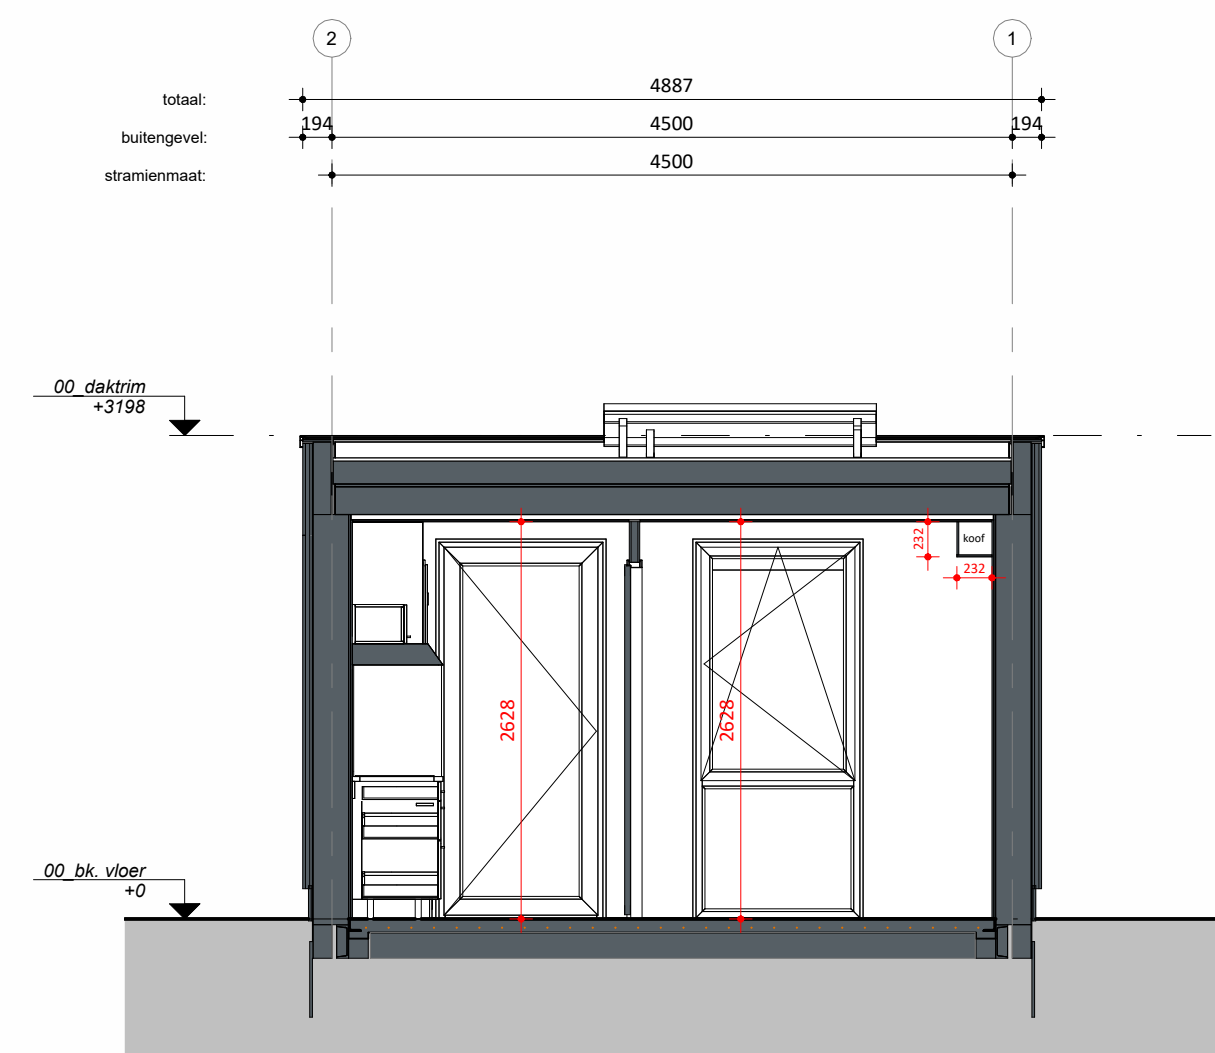

Doorsnede B

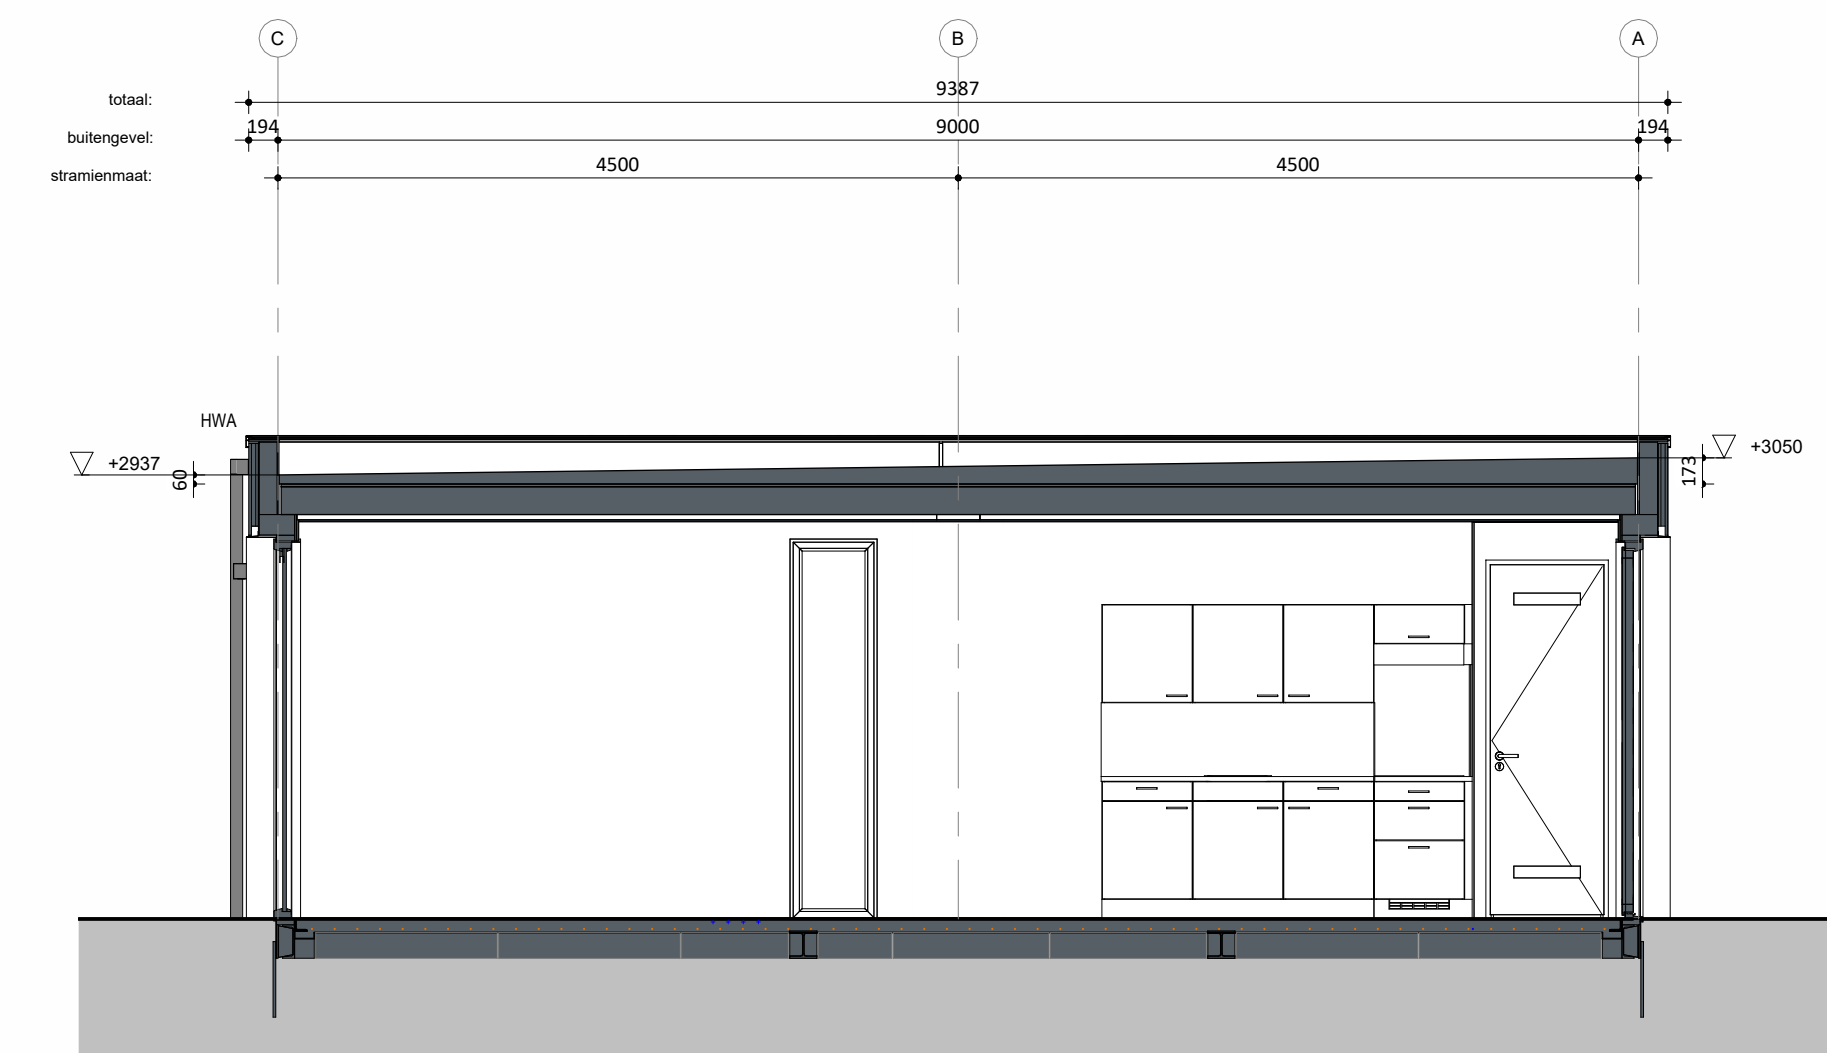


Doorsnede A

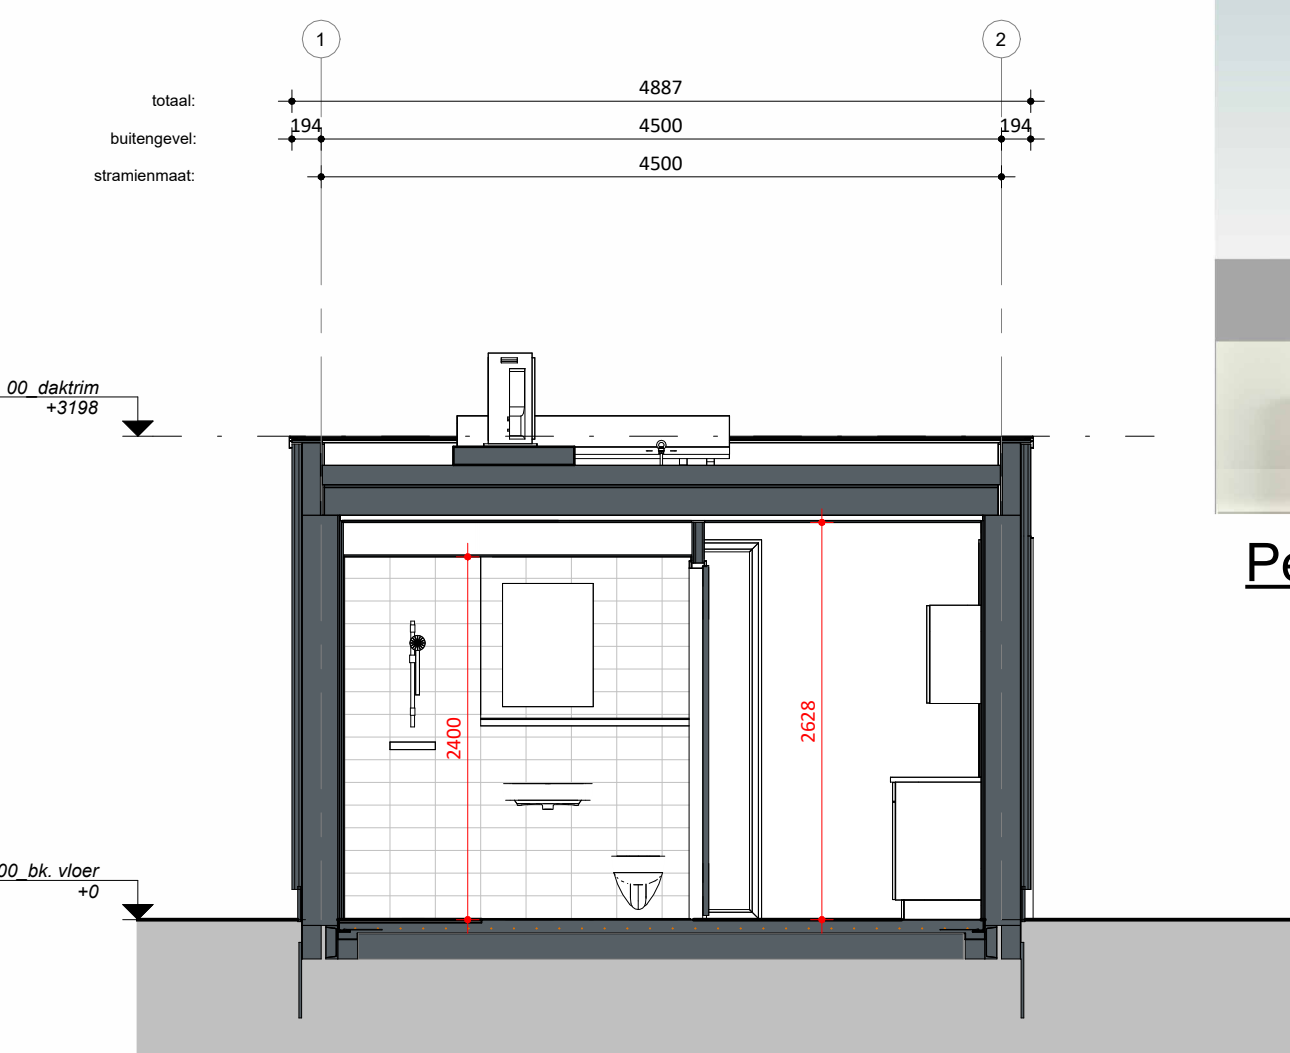

Doorsnede C



Perspectief

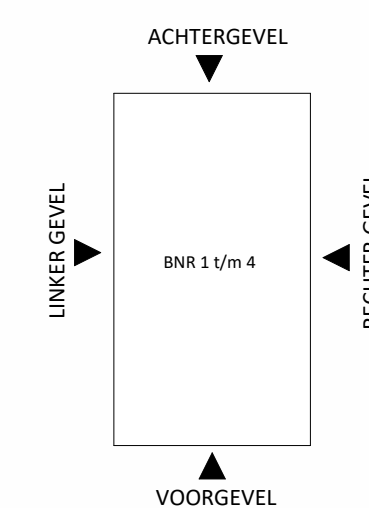

Ruimteoverzicht			
Nr	Bouwbesluit functie	Ruimte	Opp
0.01	technische ruimte	MK	0,3 m²
0.02	verblijfsruimte	slaapkamer	6,0 m²
0.03	badruimte	badkamer	2,7 m²
0.04	opslagruimte	berging	1,6 m²
0.05	verblijfsruimte	woonkamer I keuken	24,5 m²

RENVOOI MATERIALISATIE		
ONDERDEEL	MATERIAALKEUZE	KLEUR
Gevelbekleding	Safewood FRX	Grijsbeige Sikkens E4.15.55
Gevelbekleding accent	Safewood Color	Ombergrijs RAL 7022
Plint	Vezelcement	Antraciet
Dakbedekking	2-laagse APP bitumineuze	Zwart
Dakrandafwerking	Aluminium daktrim gemoffeld	Ombergrijs RAL 7022
Gevelkozijn+draaiende delen	Kunststof	Ombergrijs RAL 7022
Raamkozijn	Kunststof	Ombergrijs RAL 7022
Ramen	Kunststof	Ombergrijs RAL 7022
Deurkozijn	Kunststof	Ombergrijs RAL 7022
Kaders	Aluminium	Ombergrijs RAL 7022
Panel voordeur	Aluminium	Ombergrijs RAL 7022
HWA	Kunststof, PVC	Ombergrijs RAL 7022
Noodoverloop	Aluminium	Grijs
Postkast	RVS	-

RENVOOI			
WM	opstelplaats wasmachine	valbeveiliging	BVO = 45.9 m²
MV	mechanische ventilatie	rookmelder	GBO = 36.9 m²
KP	opstelplaats Kookplaat		
KK	opstelplaats Koelkast		

HODES 100
huisvesting jaar

PROJECTNUMMER
001694

NB 8 woningen en 1 beheerderswoning te
OPDRACHTGEVER
Omnia Wonen
Scheepsingel 12
3841 KS Harderwijk

GETEKEND
14-07-2025 WH
GEWILZIGD

ONDERWERP
Tekening 4 wooneenheden
TEKENINGNUMMER
DO-100

FORMAAT
A1 (841x594)

SCHAAL
1:50

STATUS
DEFINITIEF

Hodes Huisvesting B.V. Nieuwenkampsmaten 14 7472 DE Goor T. 088 398 00 00 info@hodes-huisvesting.nl

Eigendom en auteursrecht voorbehouden aan Hodes Huisvesting B.V. Deze tekening mag op generlei wijze ten behoeve van derden gebruikt, gekopieerd of getoond worden.