




Voorgevel

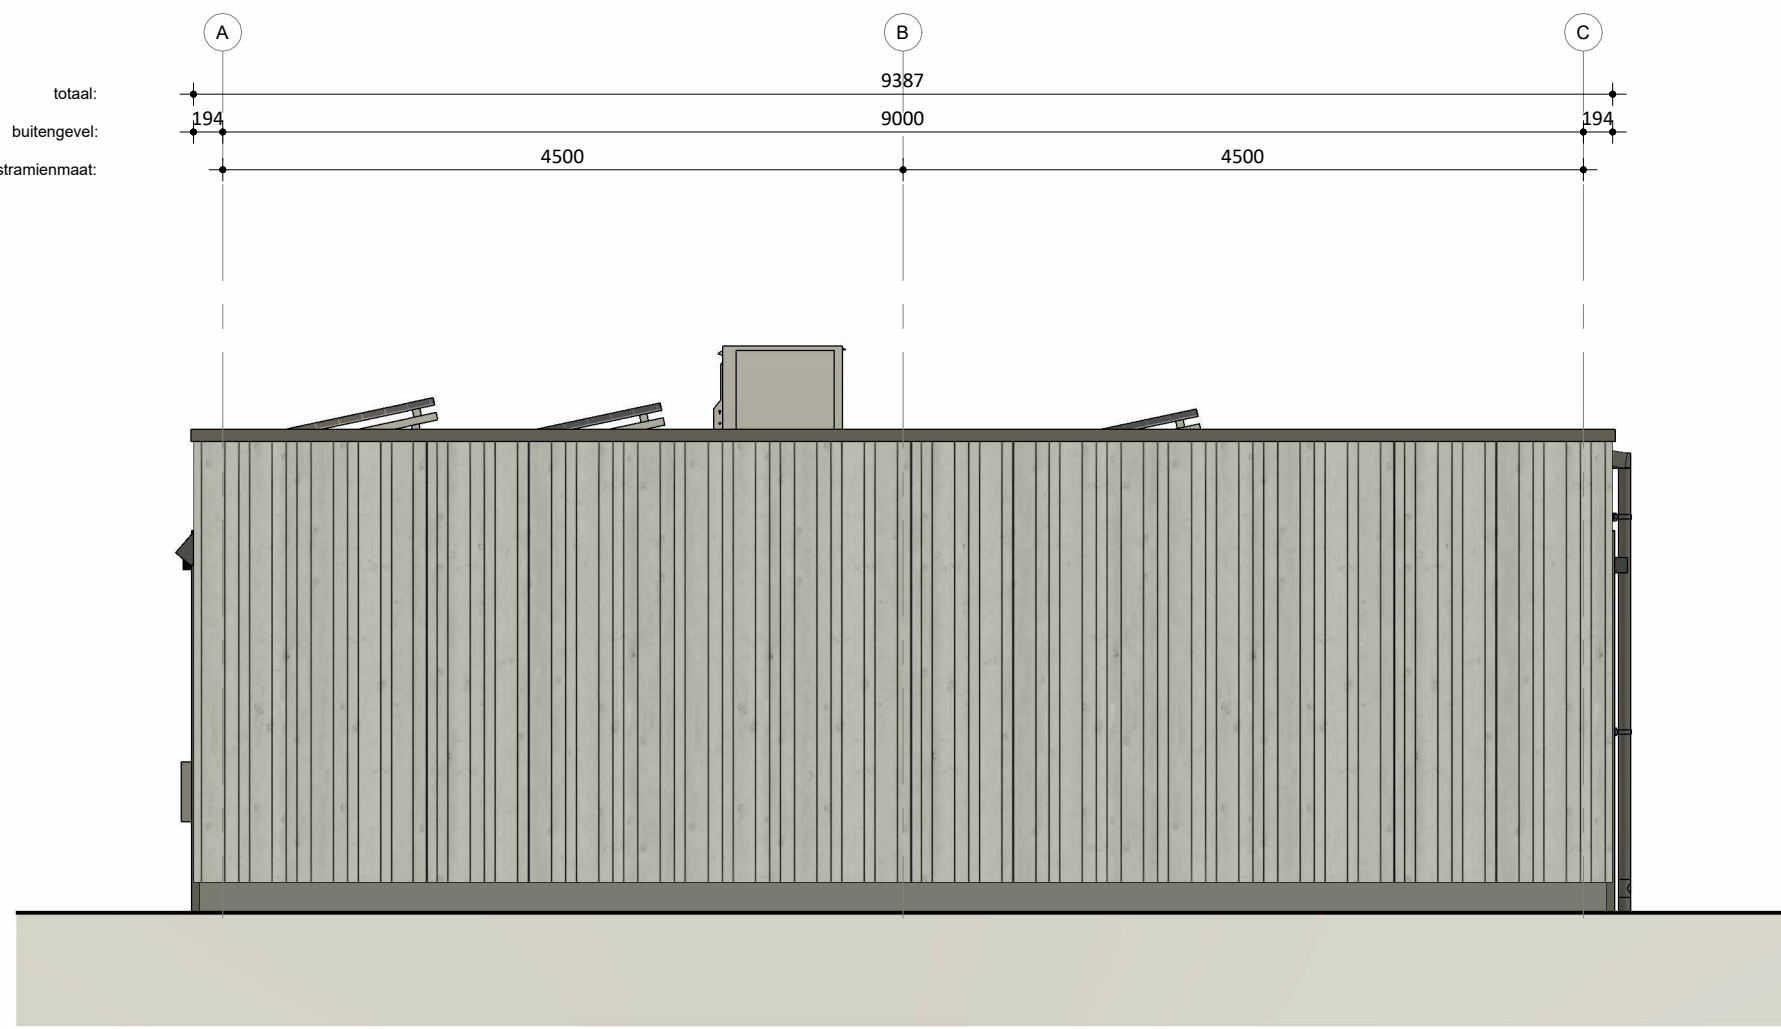


Rechtergevel

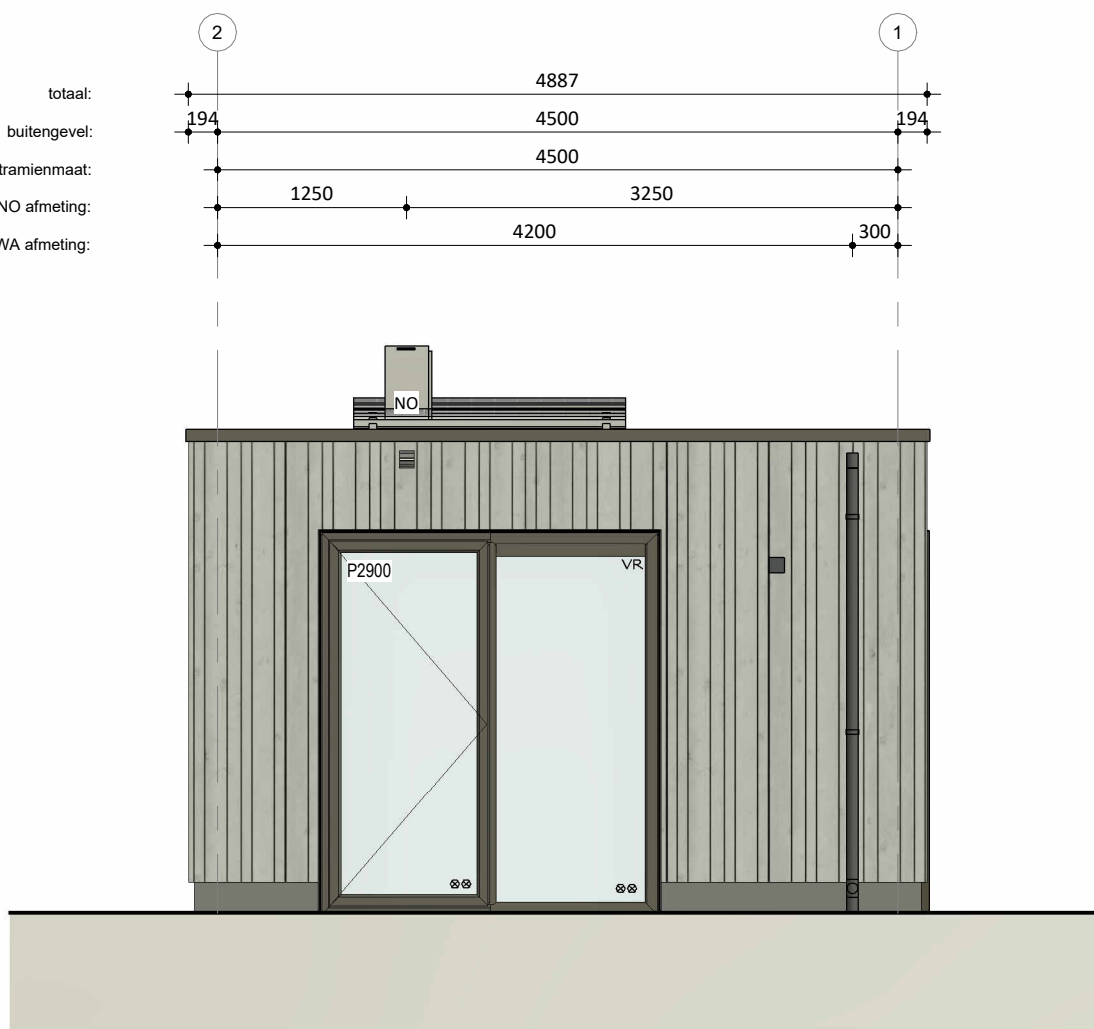


Achtergevel

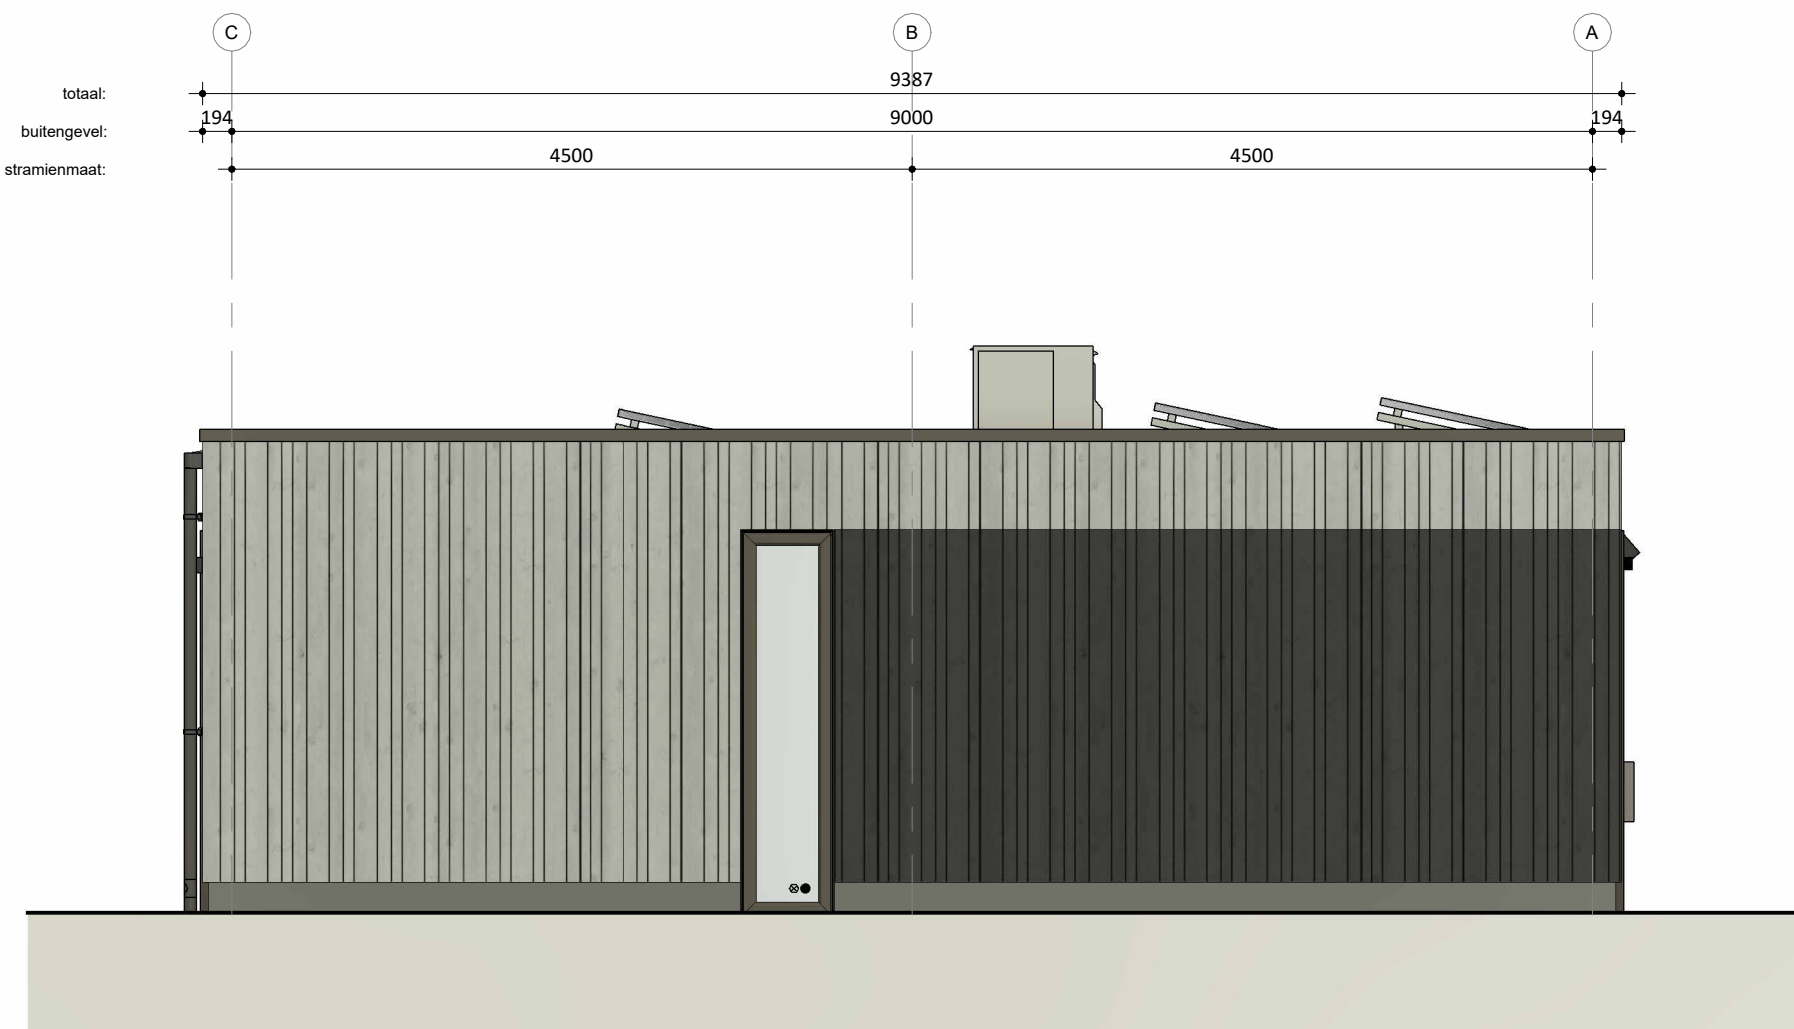


Linkergevel

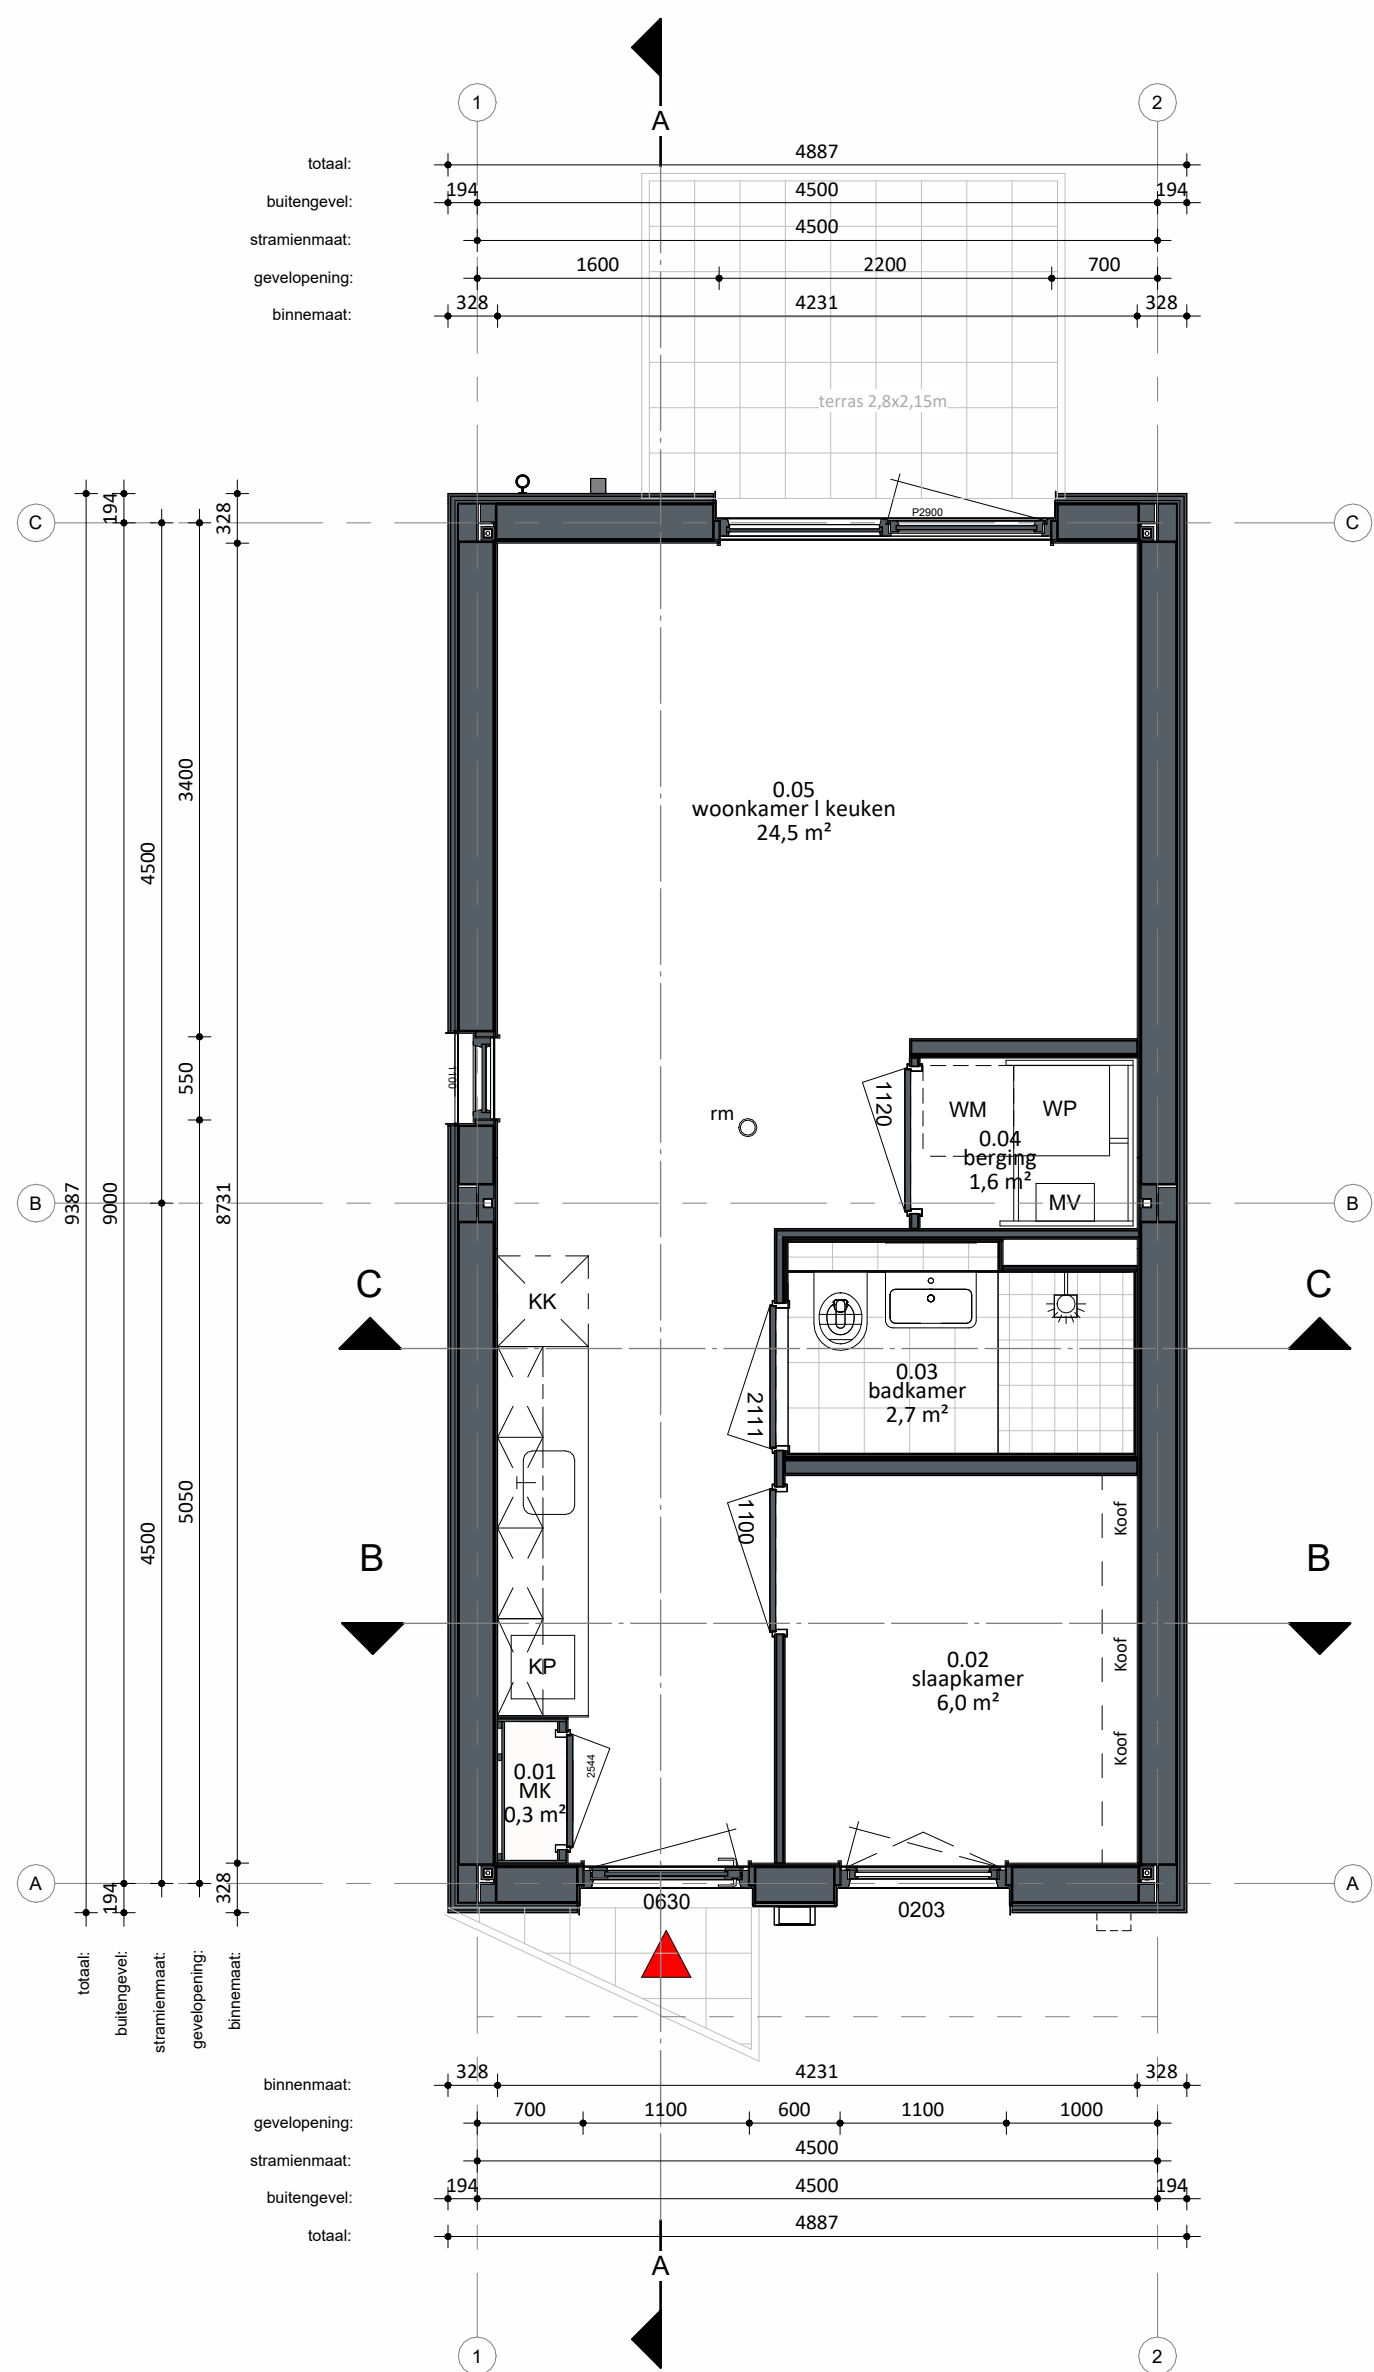


Plattegrond

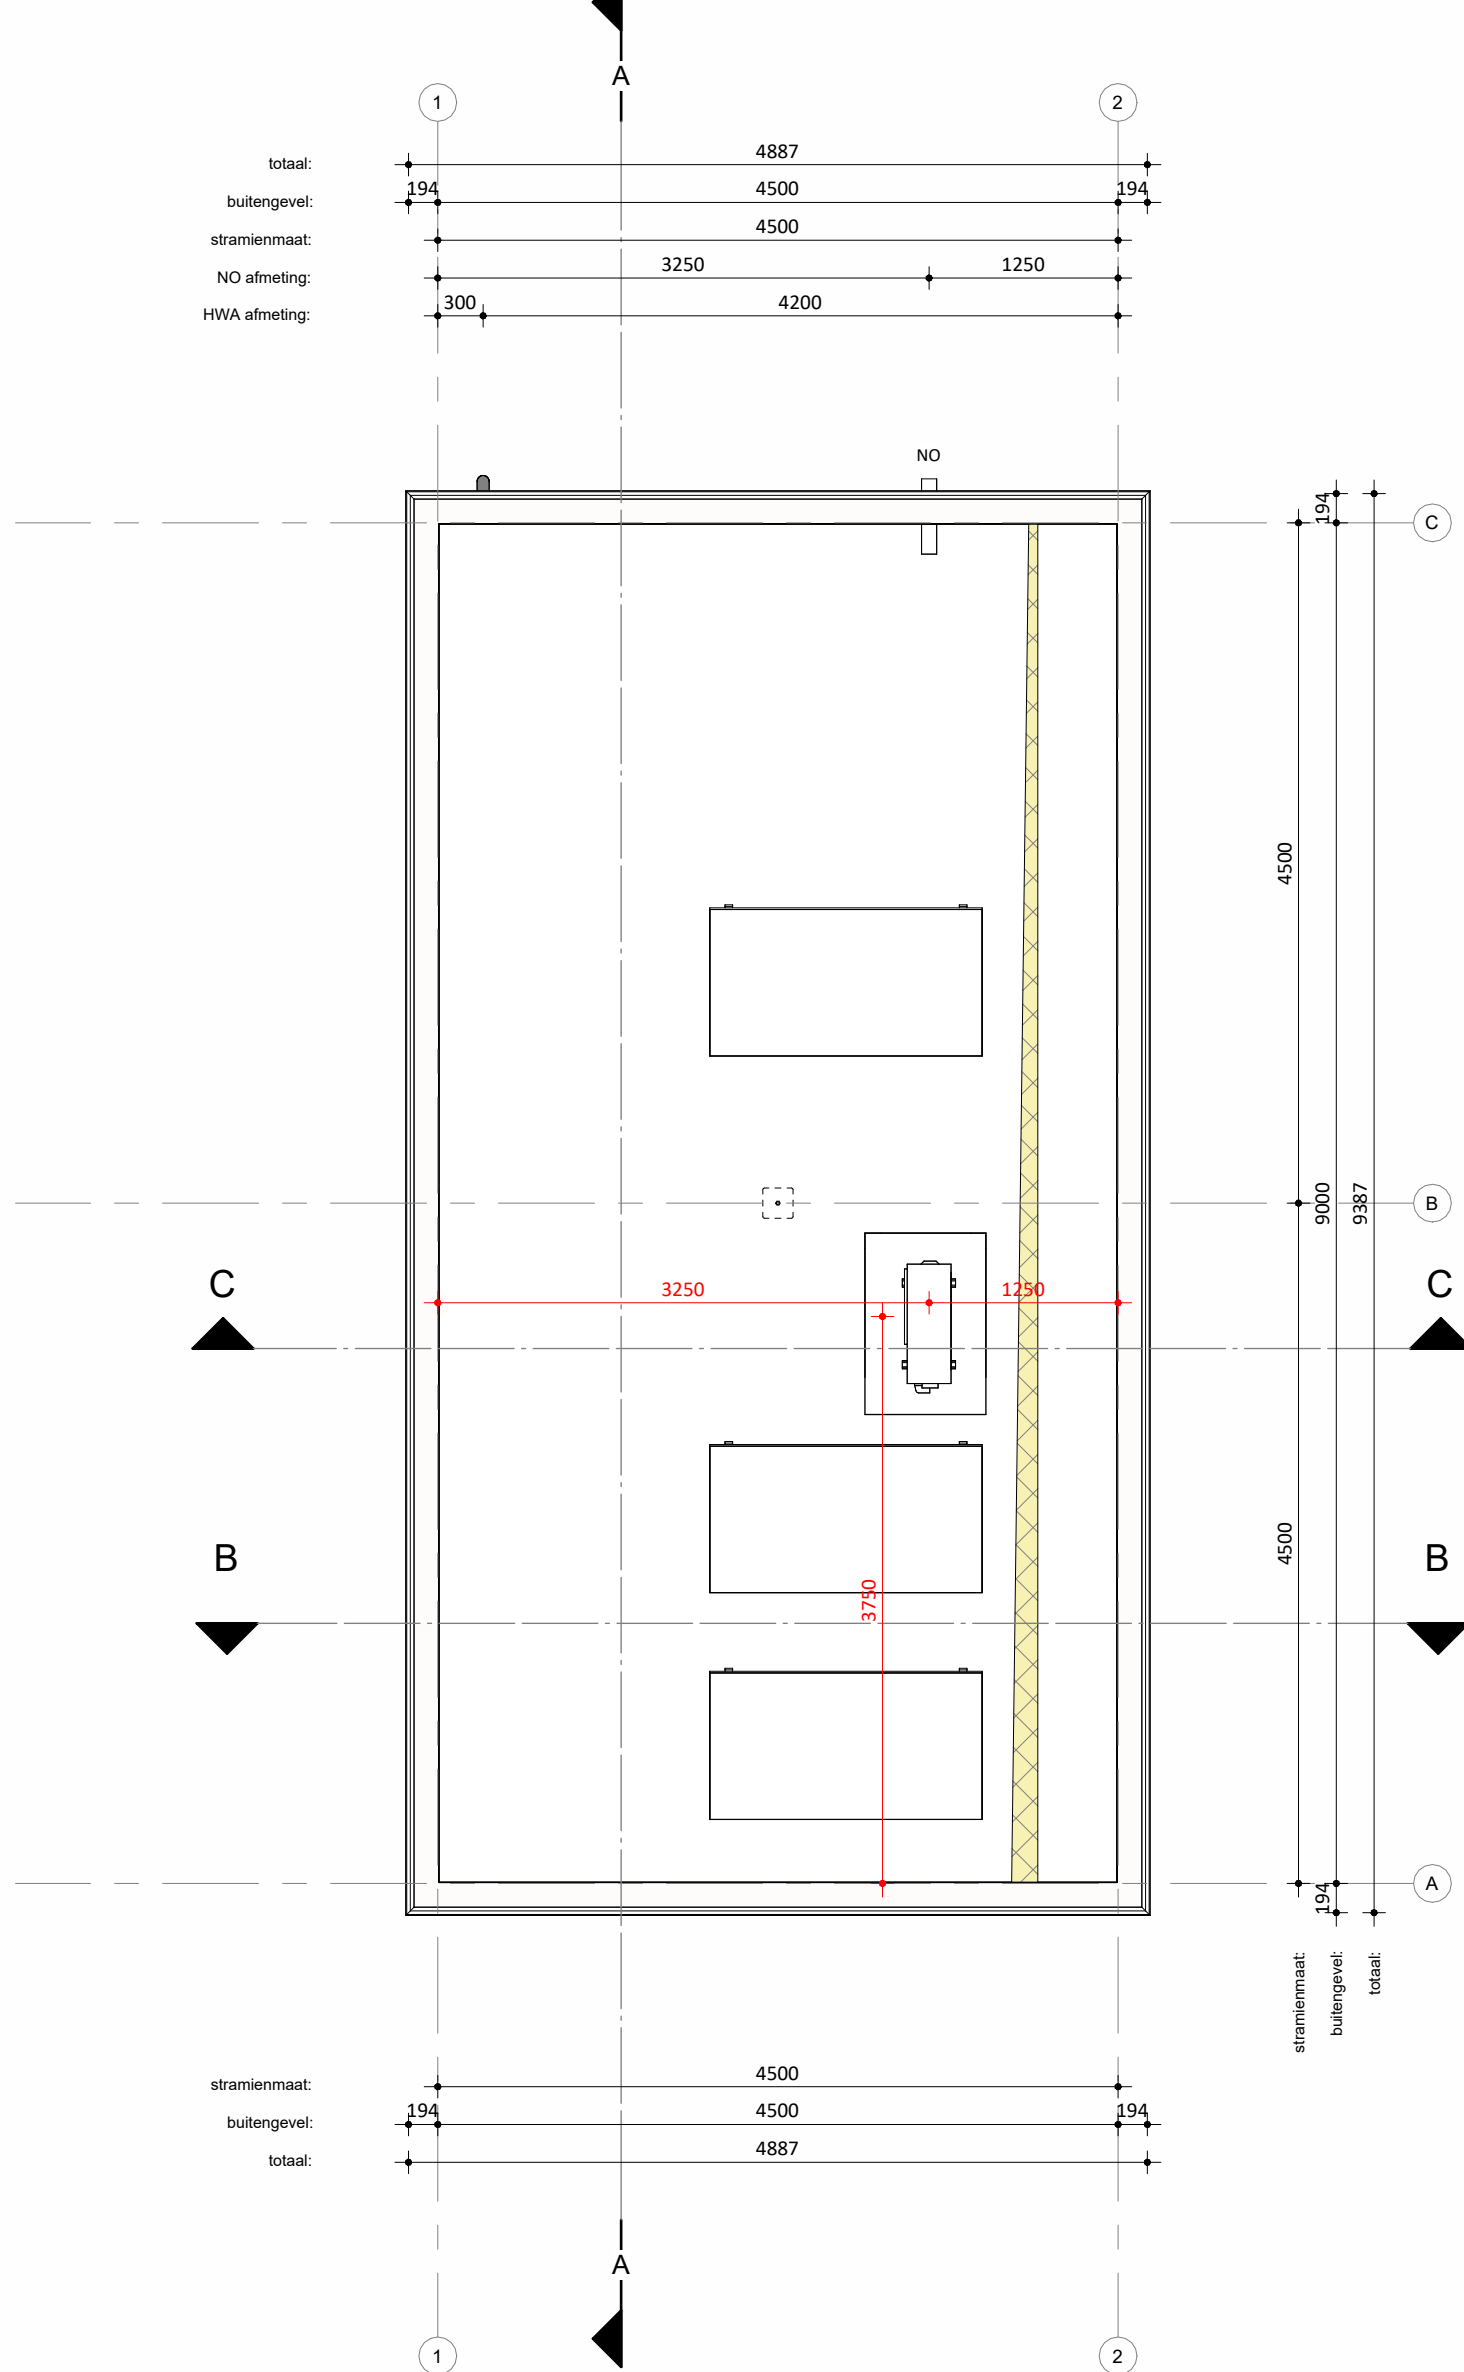


Daktekening

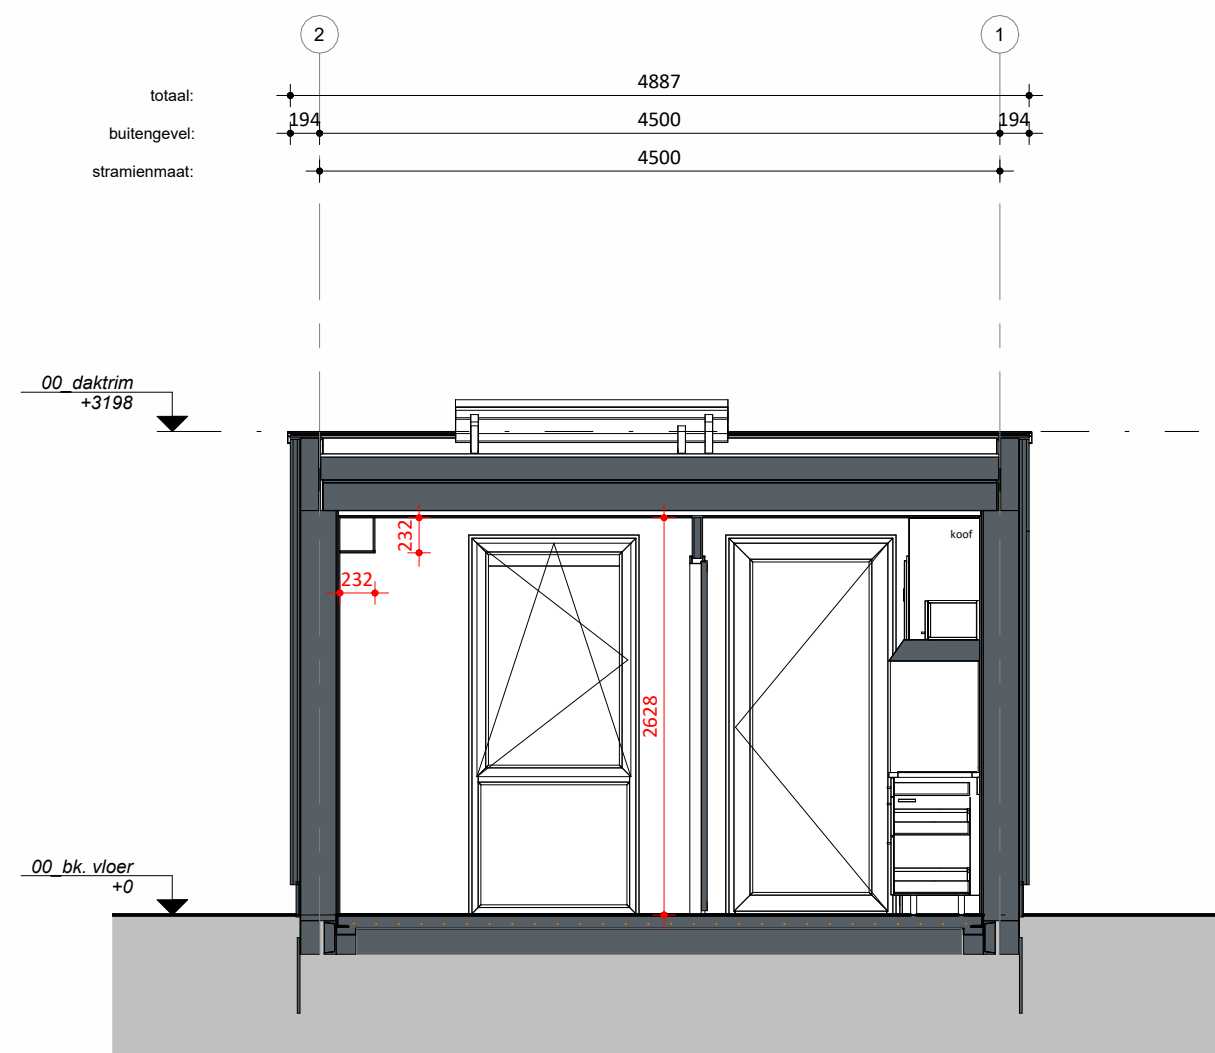

Doorsnede B

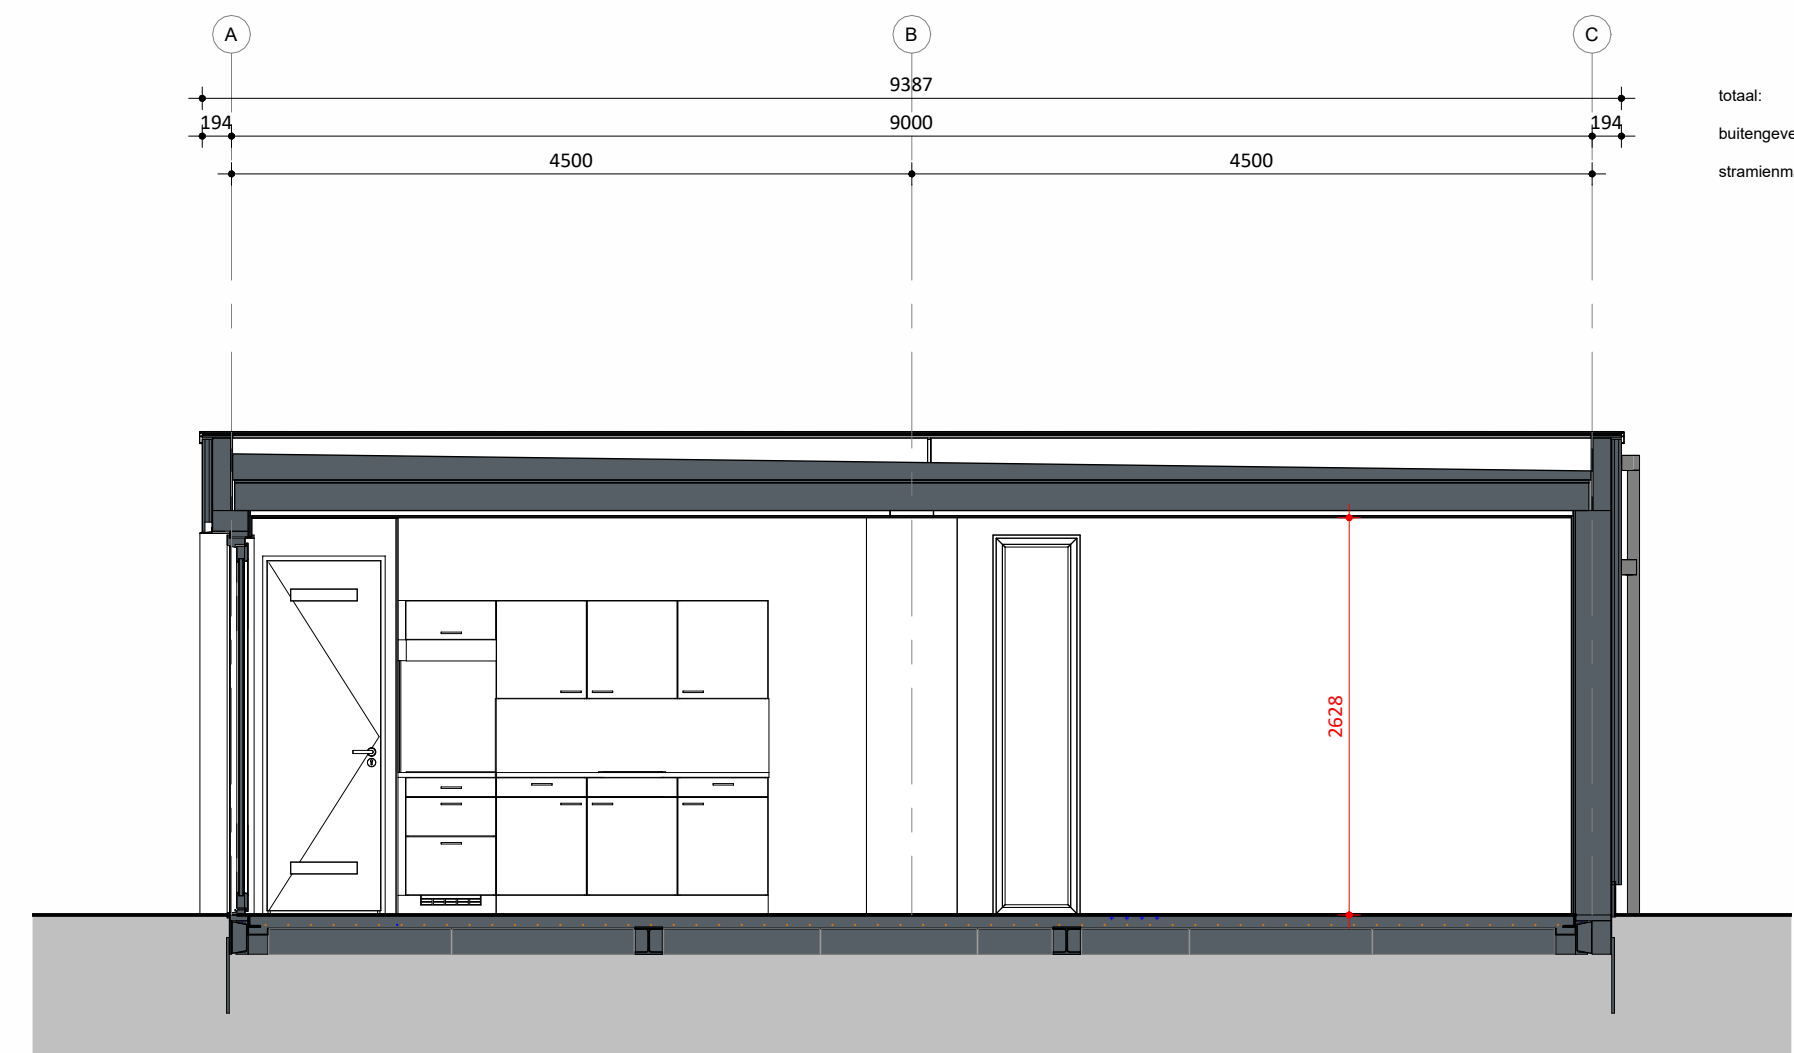

Doorsnede A

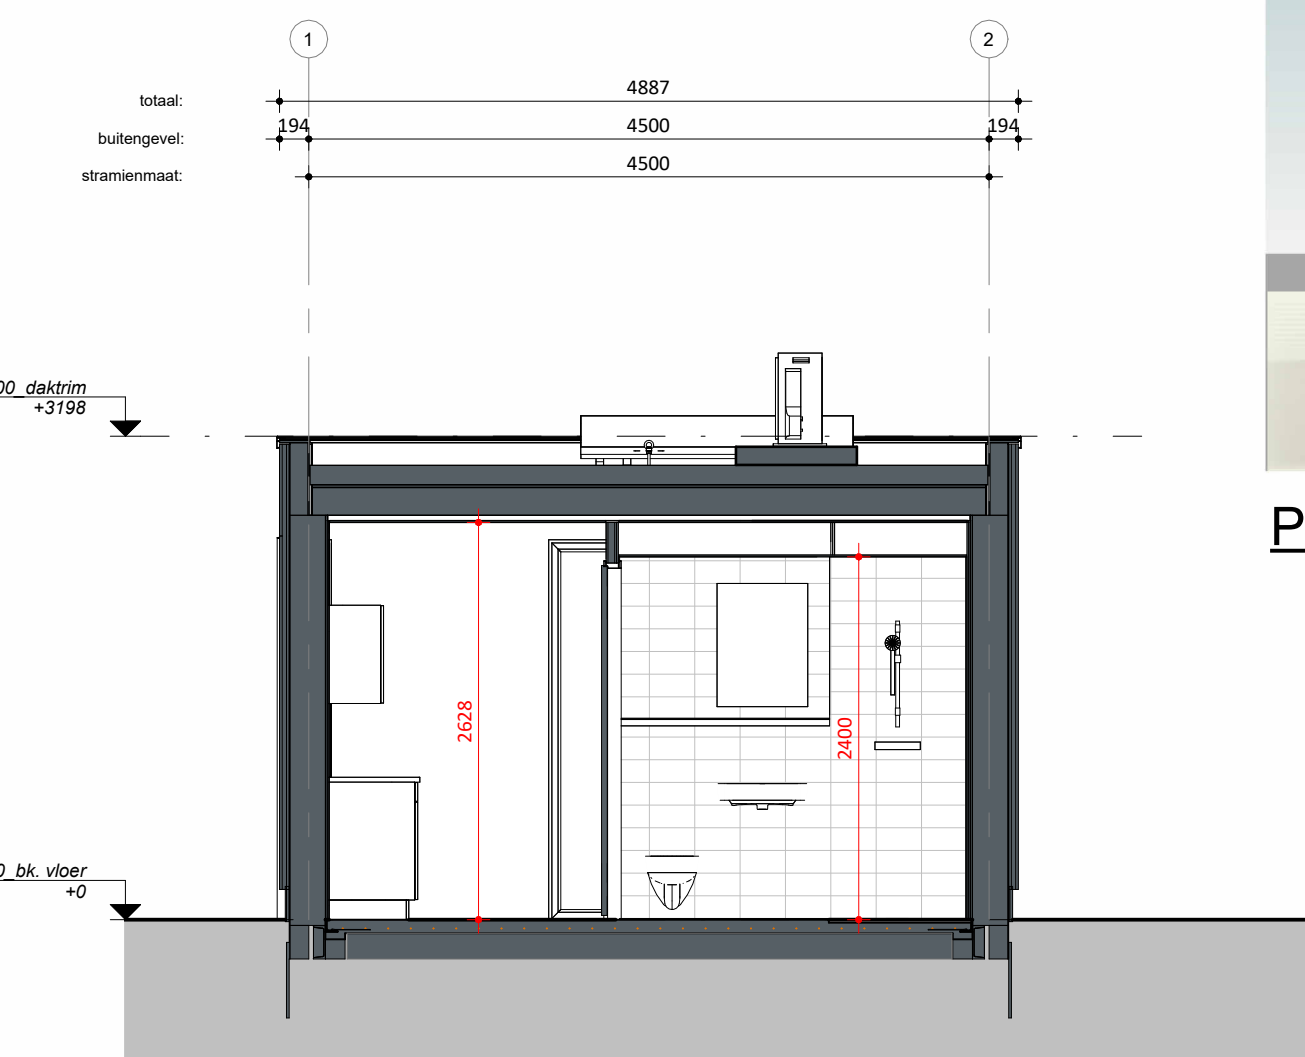

Doorsnede C



Perspectief

Ruimteoverzicht			
Nr	Bouwbesluit functie	Ruimte	Opp
0.01	technische ruimte	MK	0,3 m²
0.02	verblijfsruimte	slaapkamer	6,0 m²
0.03	badruimte	badkamer	2,7 m²
0.04	opslagruimte	berging	1,6 m²
0.05	verblijfsruimte	woonkamer I keuken	24,5 m²

RENVOOI MATERIALISATIE		
ONDERDEEL	MATERIAALKEUZE	KLEUR
Gevelbekleding	Safewood FRX	Grijsbeige Sikkens E4.15.55
Gevelbekleding accent	Safewood Color	Ombergrijs RAL 7022
Plint	Vezelcement	Antraciet
Dakbedekking	2-laagse APP bitumineuze	Zwart
Dakrandafwerking	Aluminium daktrim gemoffeld	Ombergrijs RAL 7022
Gevelkozijn+draaiende delen	Kunststof	Ombergrijs RAL 7022
Raamkozijn	Kunststof	Ombergrijs RAL 7022
Ramen	Kunststof	Ombergrijs RAL 7022
Deurkozijn	Kunststof	Ombergrijs RAL 7022
Kaders	Aluminium	Ombergrijs RAL 7022
Paneel voordeur	Aluminium	Ombergrijs RAL 7022
HWA	Kunststof, PVC	Ombergrijs RAL 7022
Noodoverloop	Aluminium	Grijs
Postkast	RVS	-

RENVOOI			
WM	opstelplaats wasmachine	valbeveiliging	BVO = 45,9 m²
MV	mechanische ventilatie	rookmelder	GBO = 36,9 m²
KP	opstelplaats Kookplaat		
KK	opstelplaats Koelkast		



PROJECTNUMMER  
**001694**

**NB 8 woningen en 1 beheerderswoning te Amersfoort**  
OPDRACHTGEVER  
**Omnia Wonen**  
Scheepssingel 12  
3841 KS Harderwijk  
GETEKEND  
14-07-2025 WH  
GEWILZIGD  
ONDERWERP  
**Tekening 4 wooneenheden gespiegeld**  
TEKENINGNUMMER  
**DO-101**  
FORMAAT  
A1 (841x594)  
SCHAAL  
1:50  
STATUS  
**DEFINITIEF**