


01 begane grond nieuw
1:100

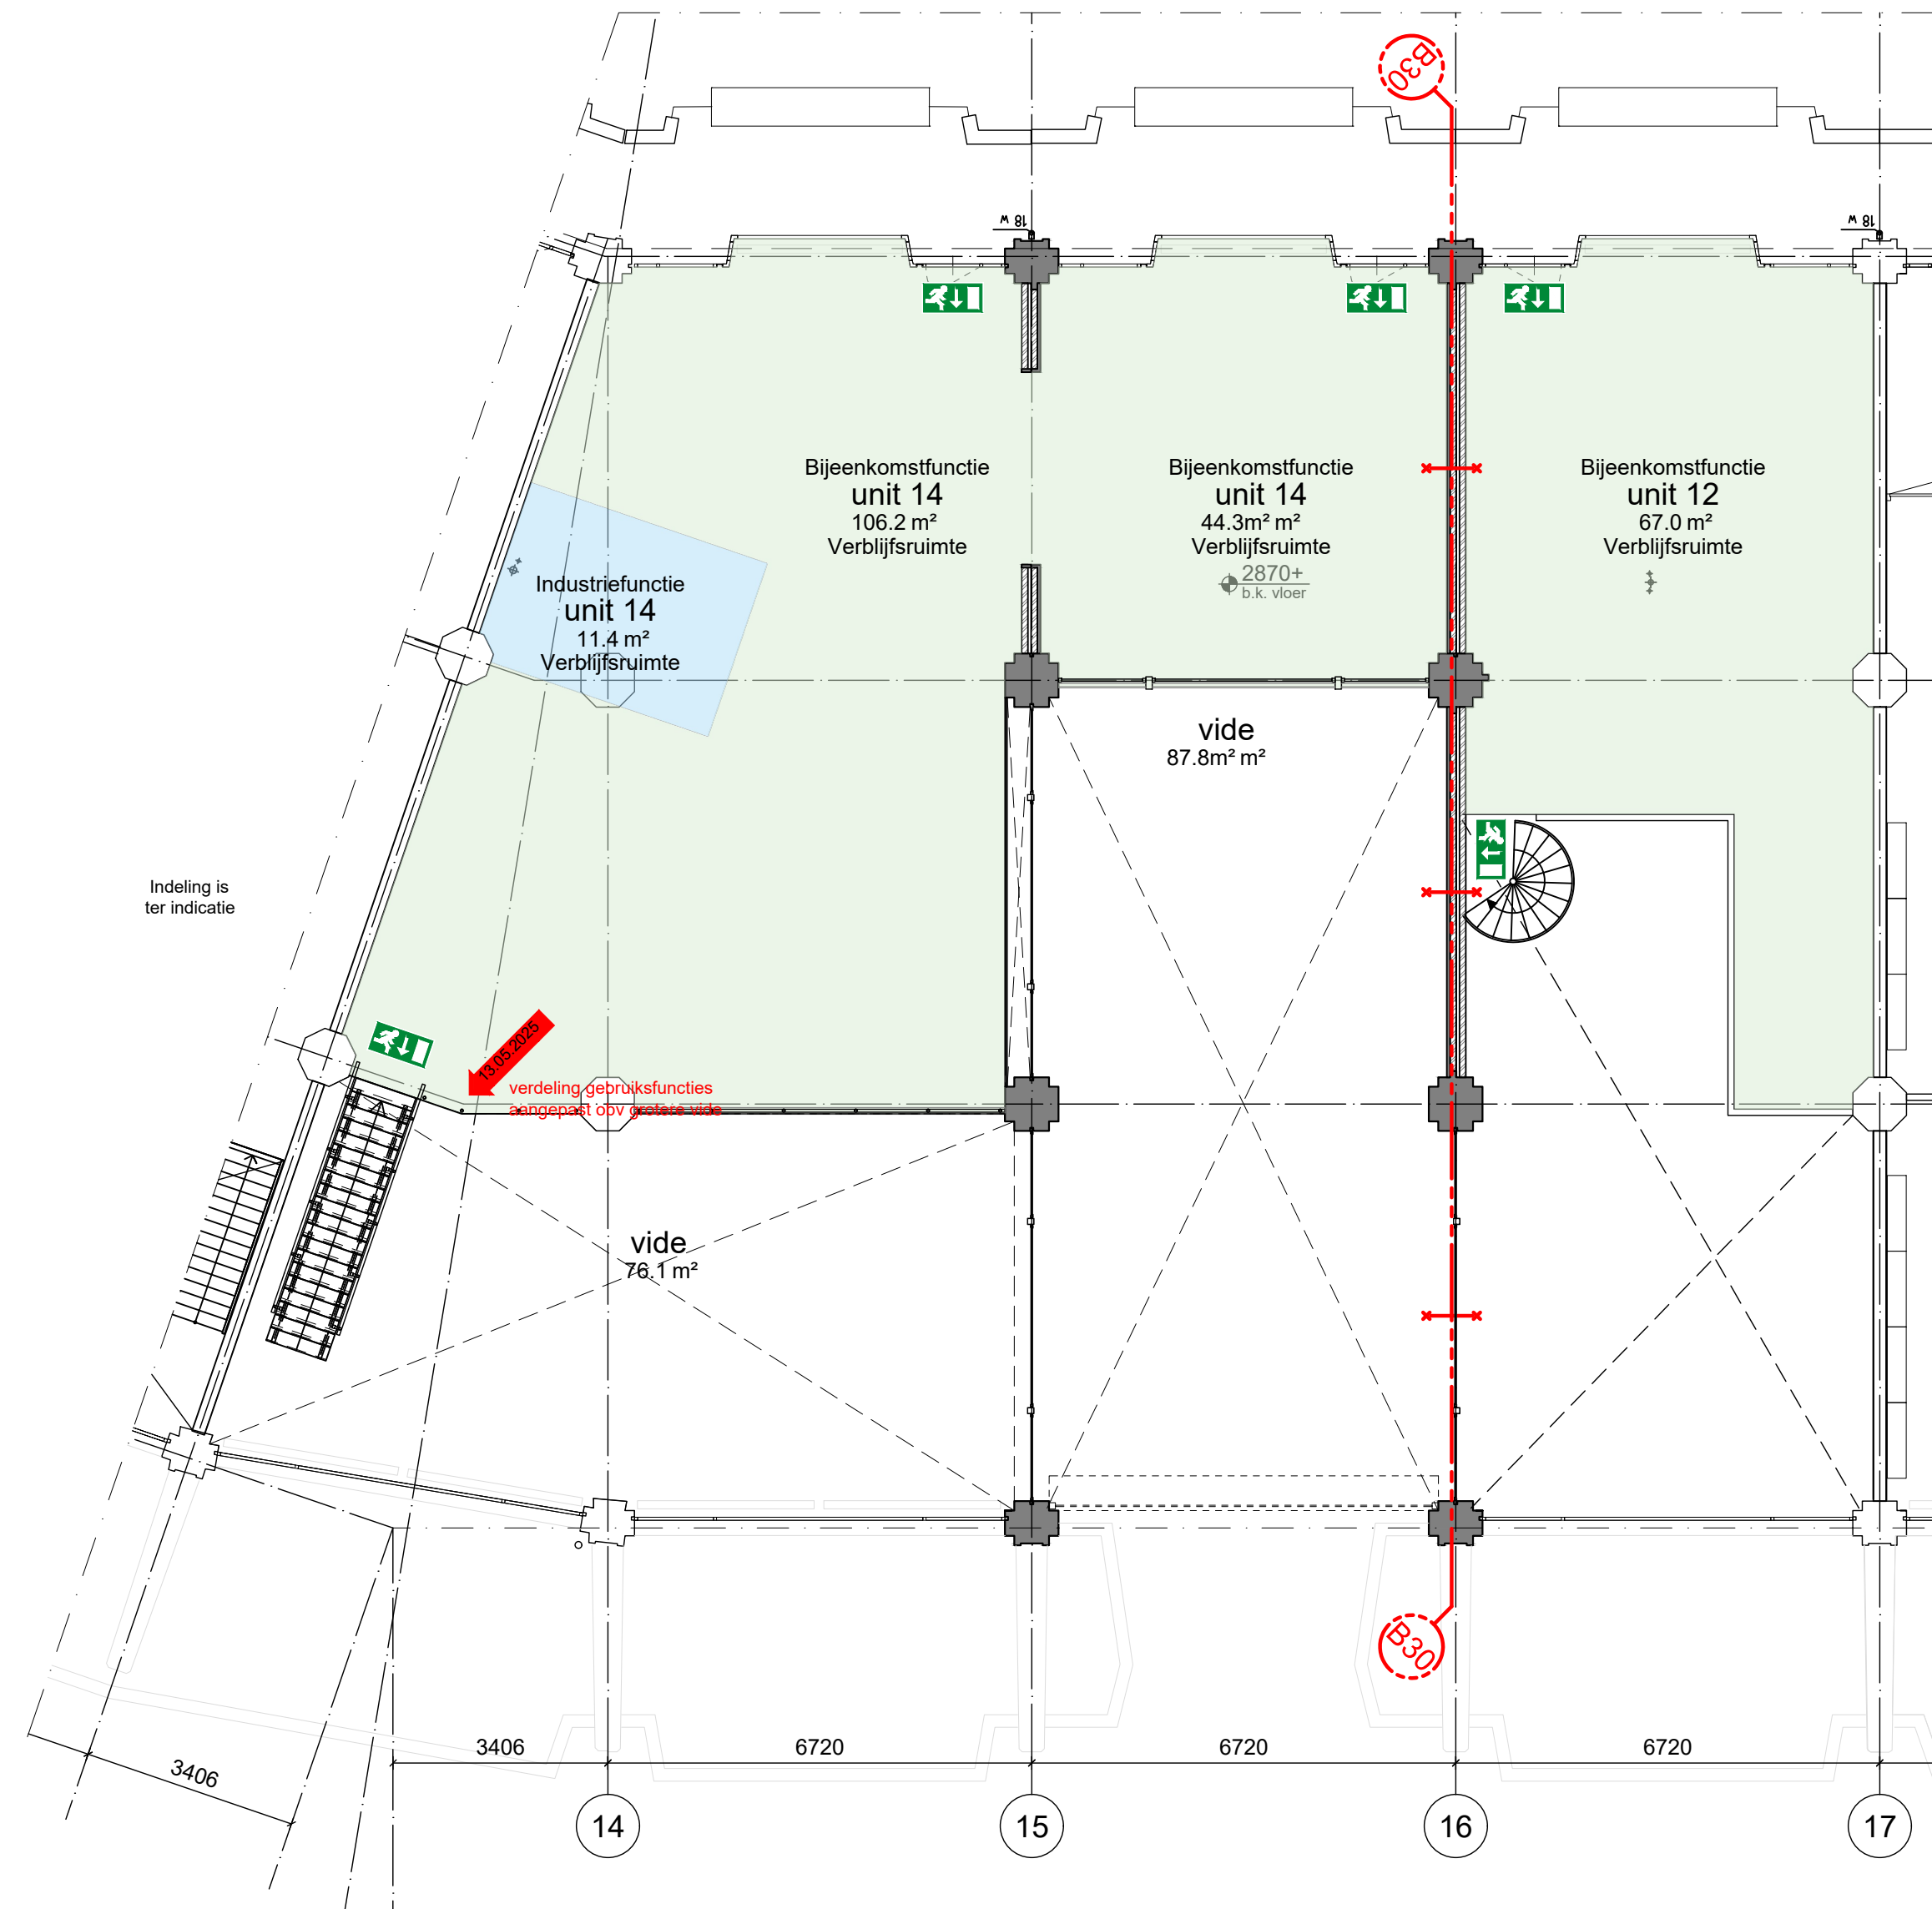

02 entresol niveau nieuw
1:100

opdrachtgever



Jamestown LP
Pilotenstraat 39 | 1059 CH, Amsterdam
Nederland

projectnummer

JAM001

project GHG Weena passage

Weena 709-711

Rotterdam

opdrachtgever JAMESTOWN

Pilotenstraat 39

1059 CH Amsterdam

schaal 1:100

formaat A1

datum 09.12.2024

wijz. datum **A 13.05.2025** ----

fase OMGEVINGSVERGUNNING

onderdeel nieuw

Plattegrond gebruiksfuncties

tekeningnummer

A151

architects & designers b.v.
www.c-e-design.nl | +31 20 428 00 00
kruidhuisstraat 19 | 1018 wj amsterdam