




01 begane grond nieuw  
1:100

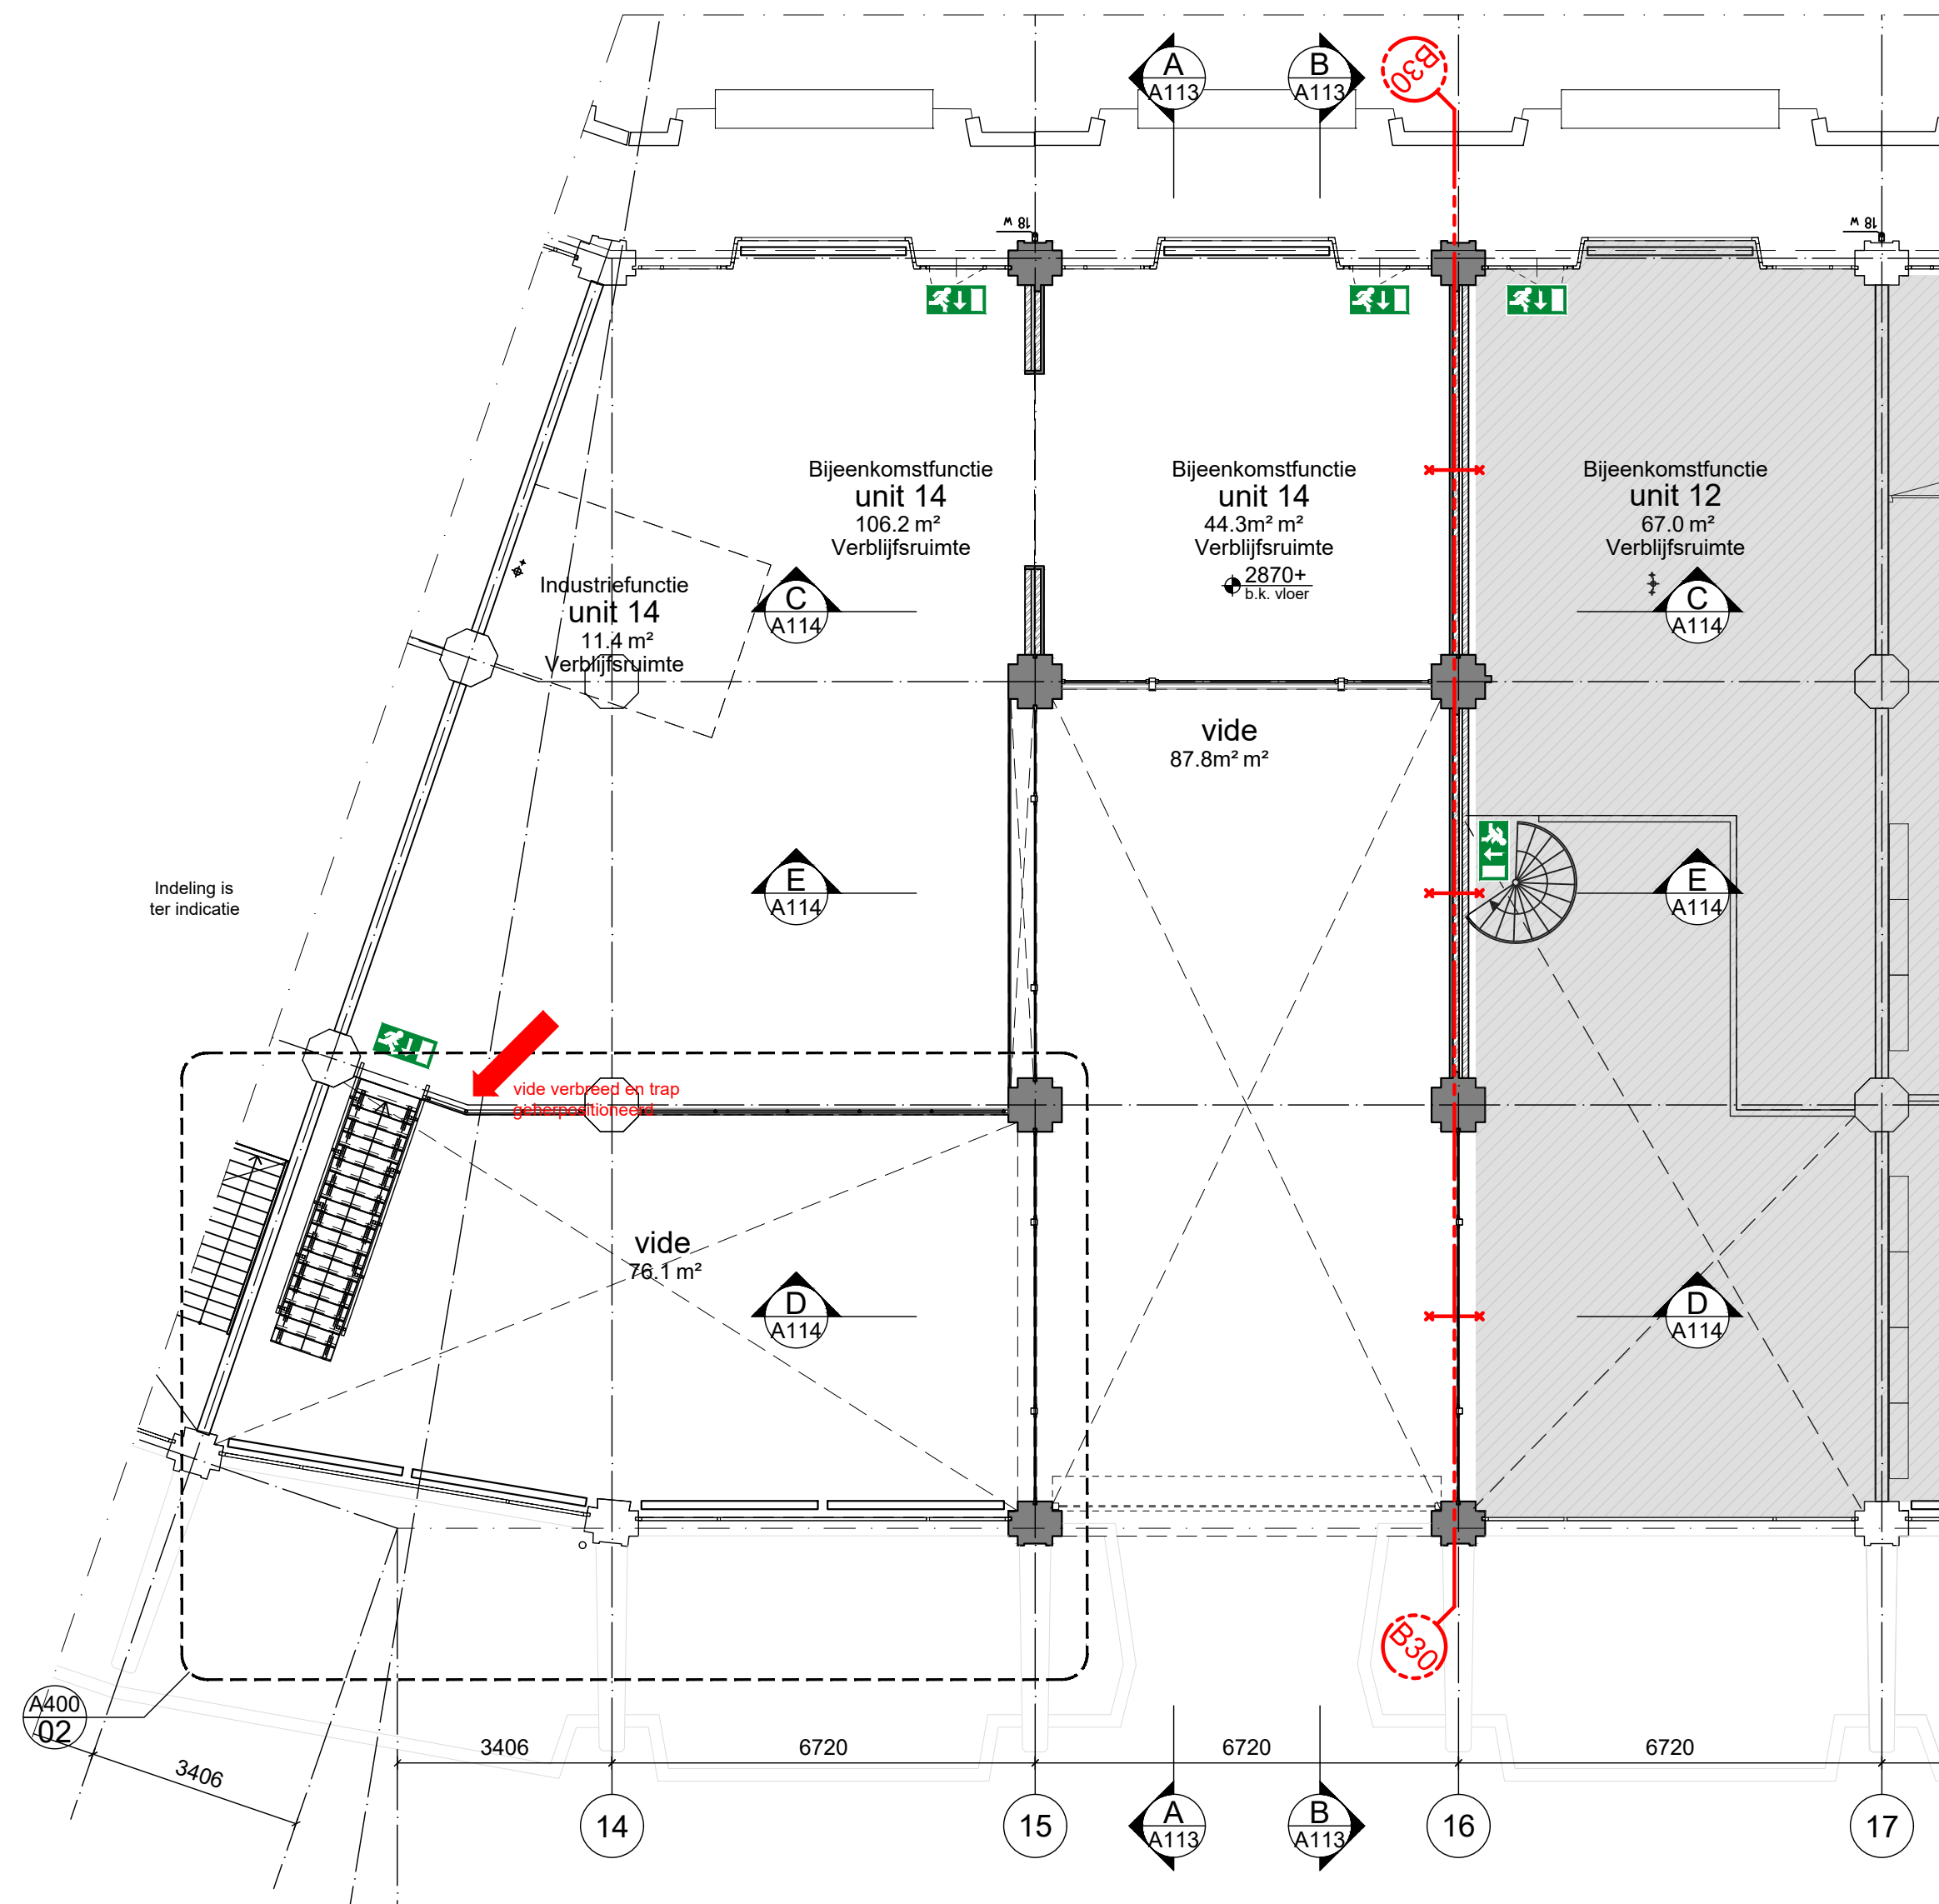


02 entresol nieuw  
1:100

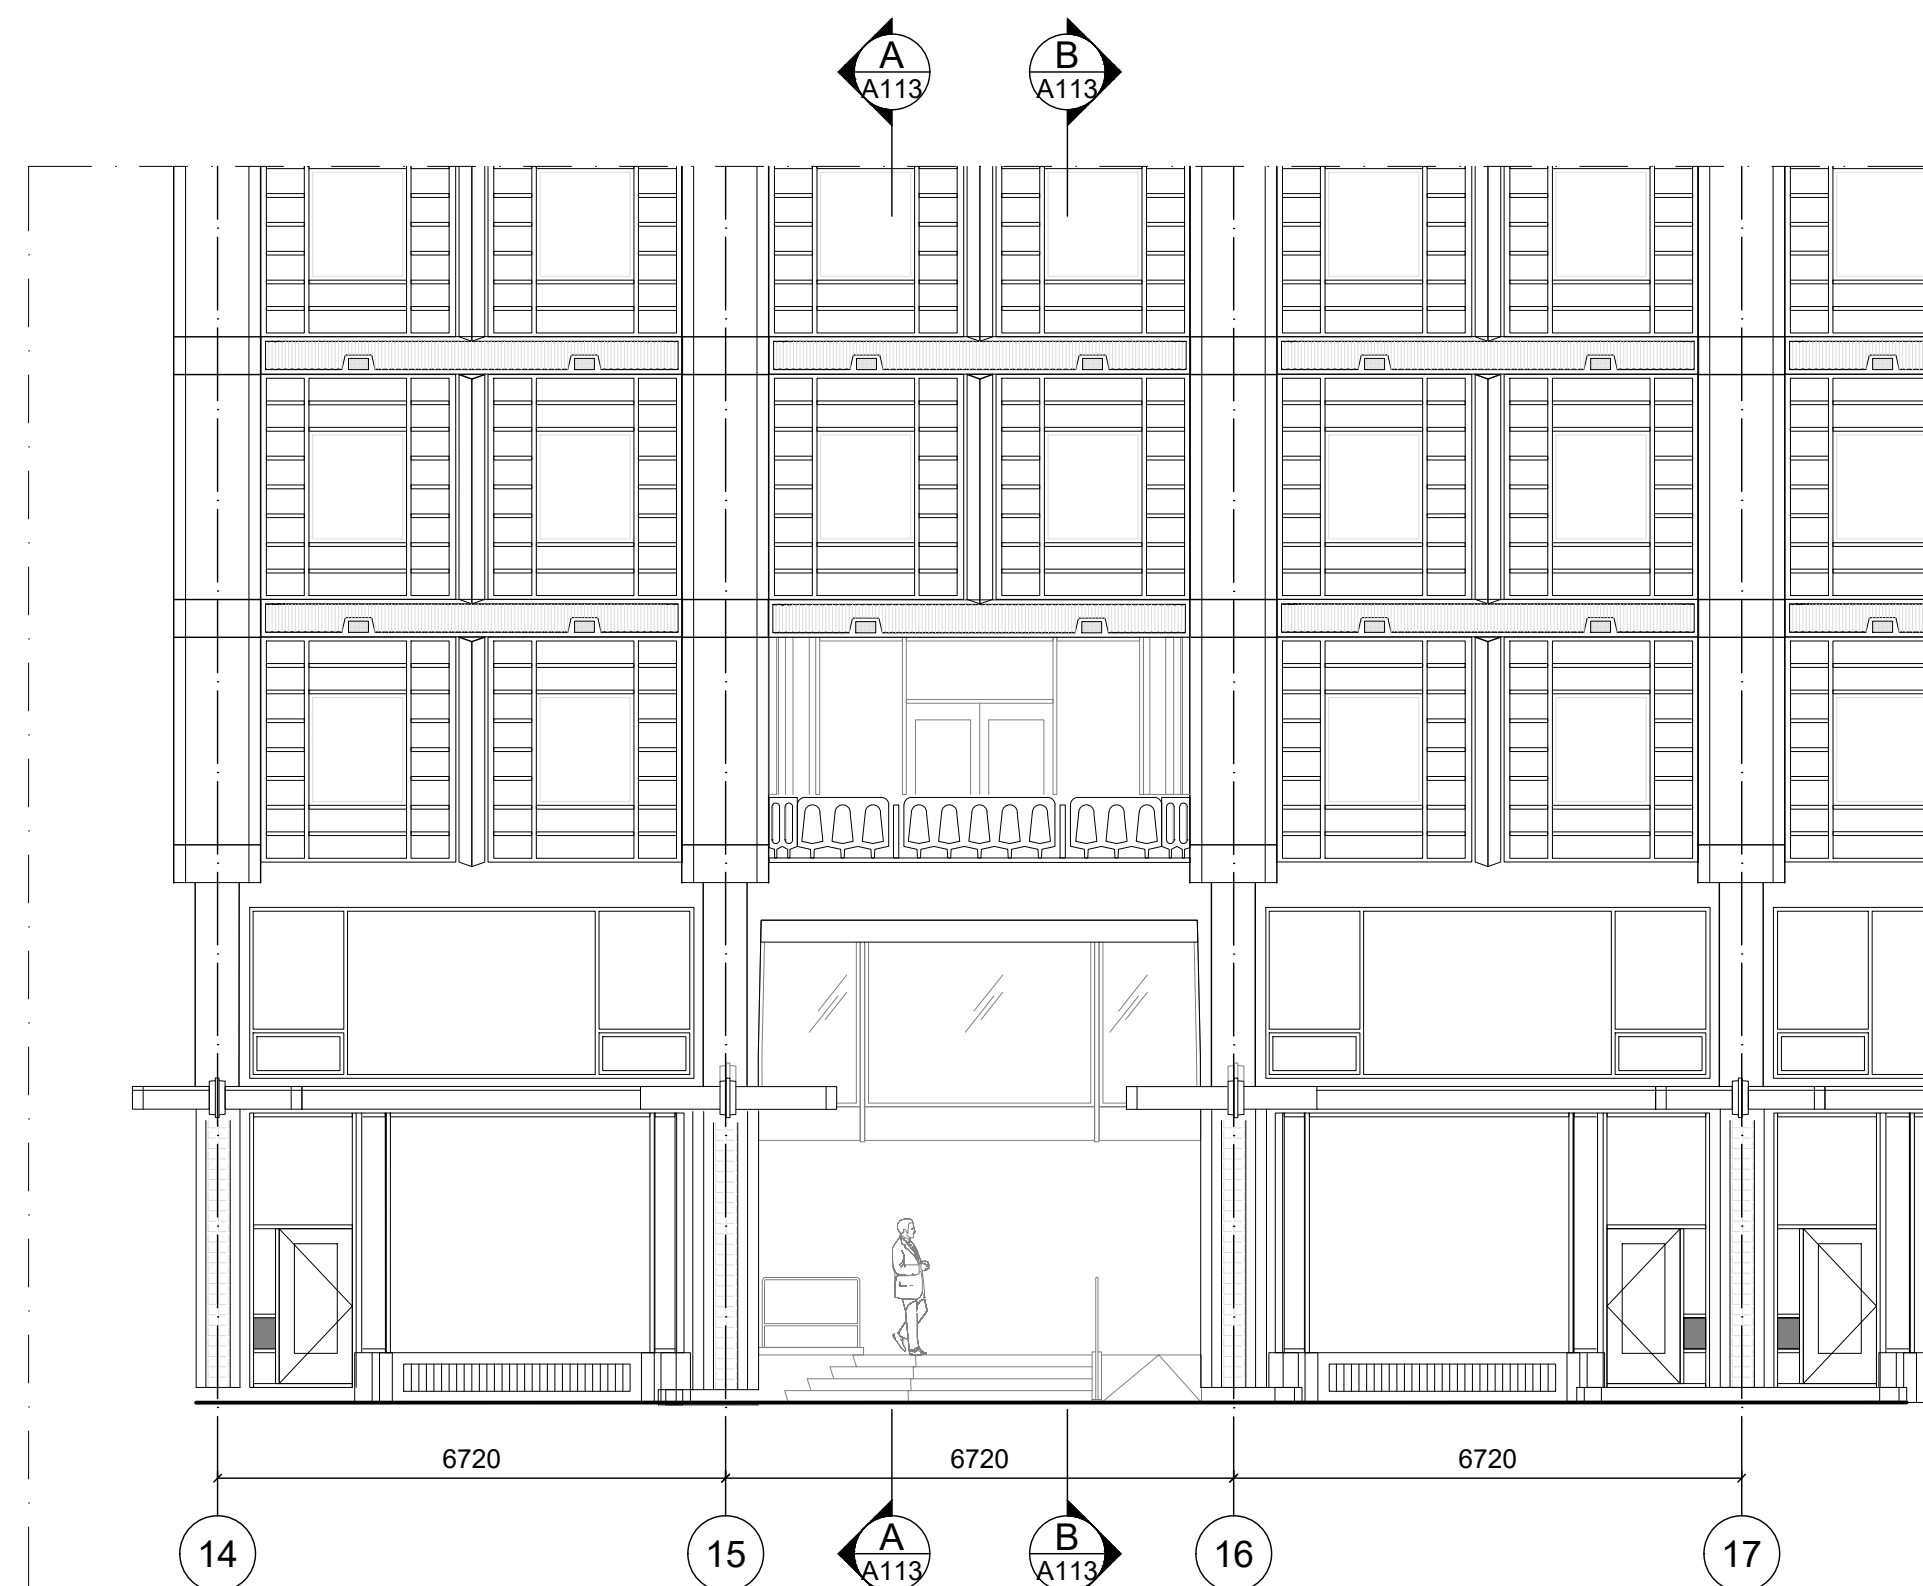

03 zuidgevel Weena nieuw  
1:100

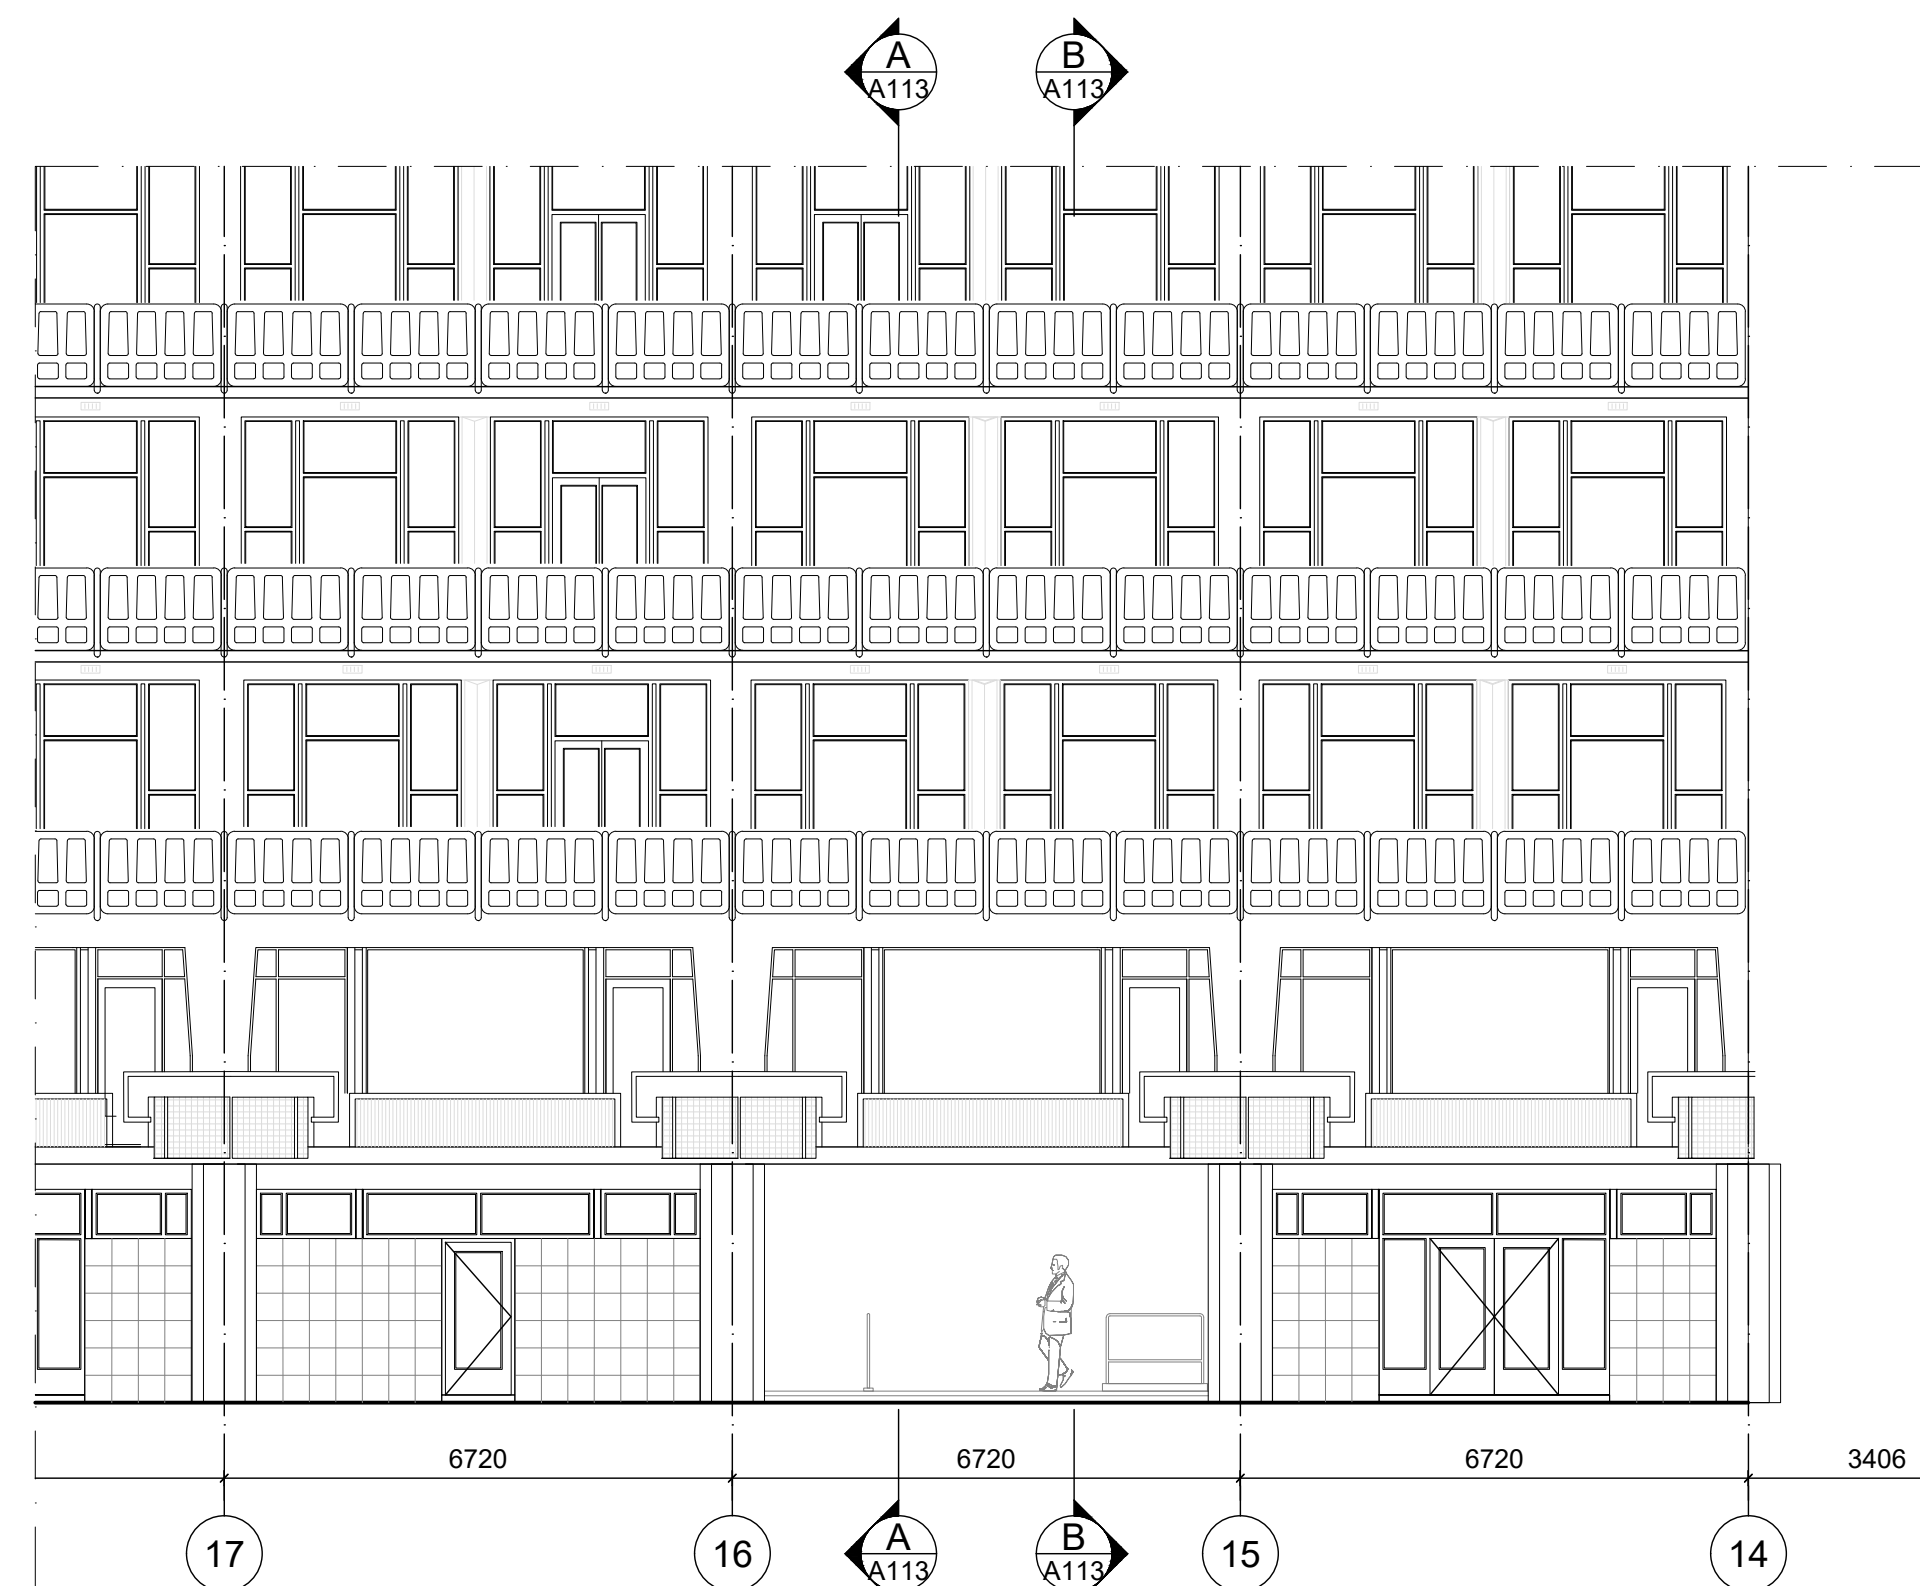

04 noordgevel Weena nieuw  
1:100

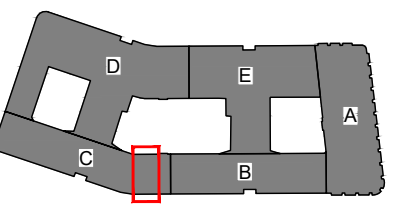

opdrachtgever



Jamestown LP  
Pilotenstraat 39 | 1059 CH, Amsterdam  
Nederland

projectnummer

**JAM001**

project GHG Weena passage

Weena 709-711

Rotterdam

opdrachtgever JAMESTOWN

Pilotenstraat 39

1059 CH Amsterdam

schaal 1:100

formaat A1

datum 17.05.2024

wijz. datum B 09.12.2024 C 13.05.2025

fase OMGEVINGSVERGUNNING

onderdeel Nieuw

Plattegrond en gevels nieuw

----

tekeningnummer

**A110**



architects & designers b.v.  
www.c-e-design.nl | +31 20 427 00 00  
kruidhuisstraat 19 | 1017 wj amsterdam