




01 begane grond bestaat
1:100

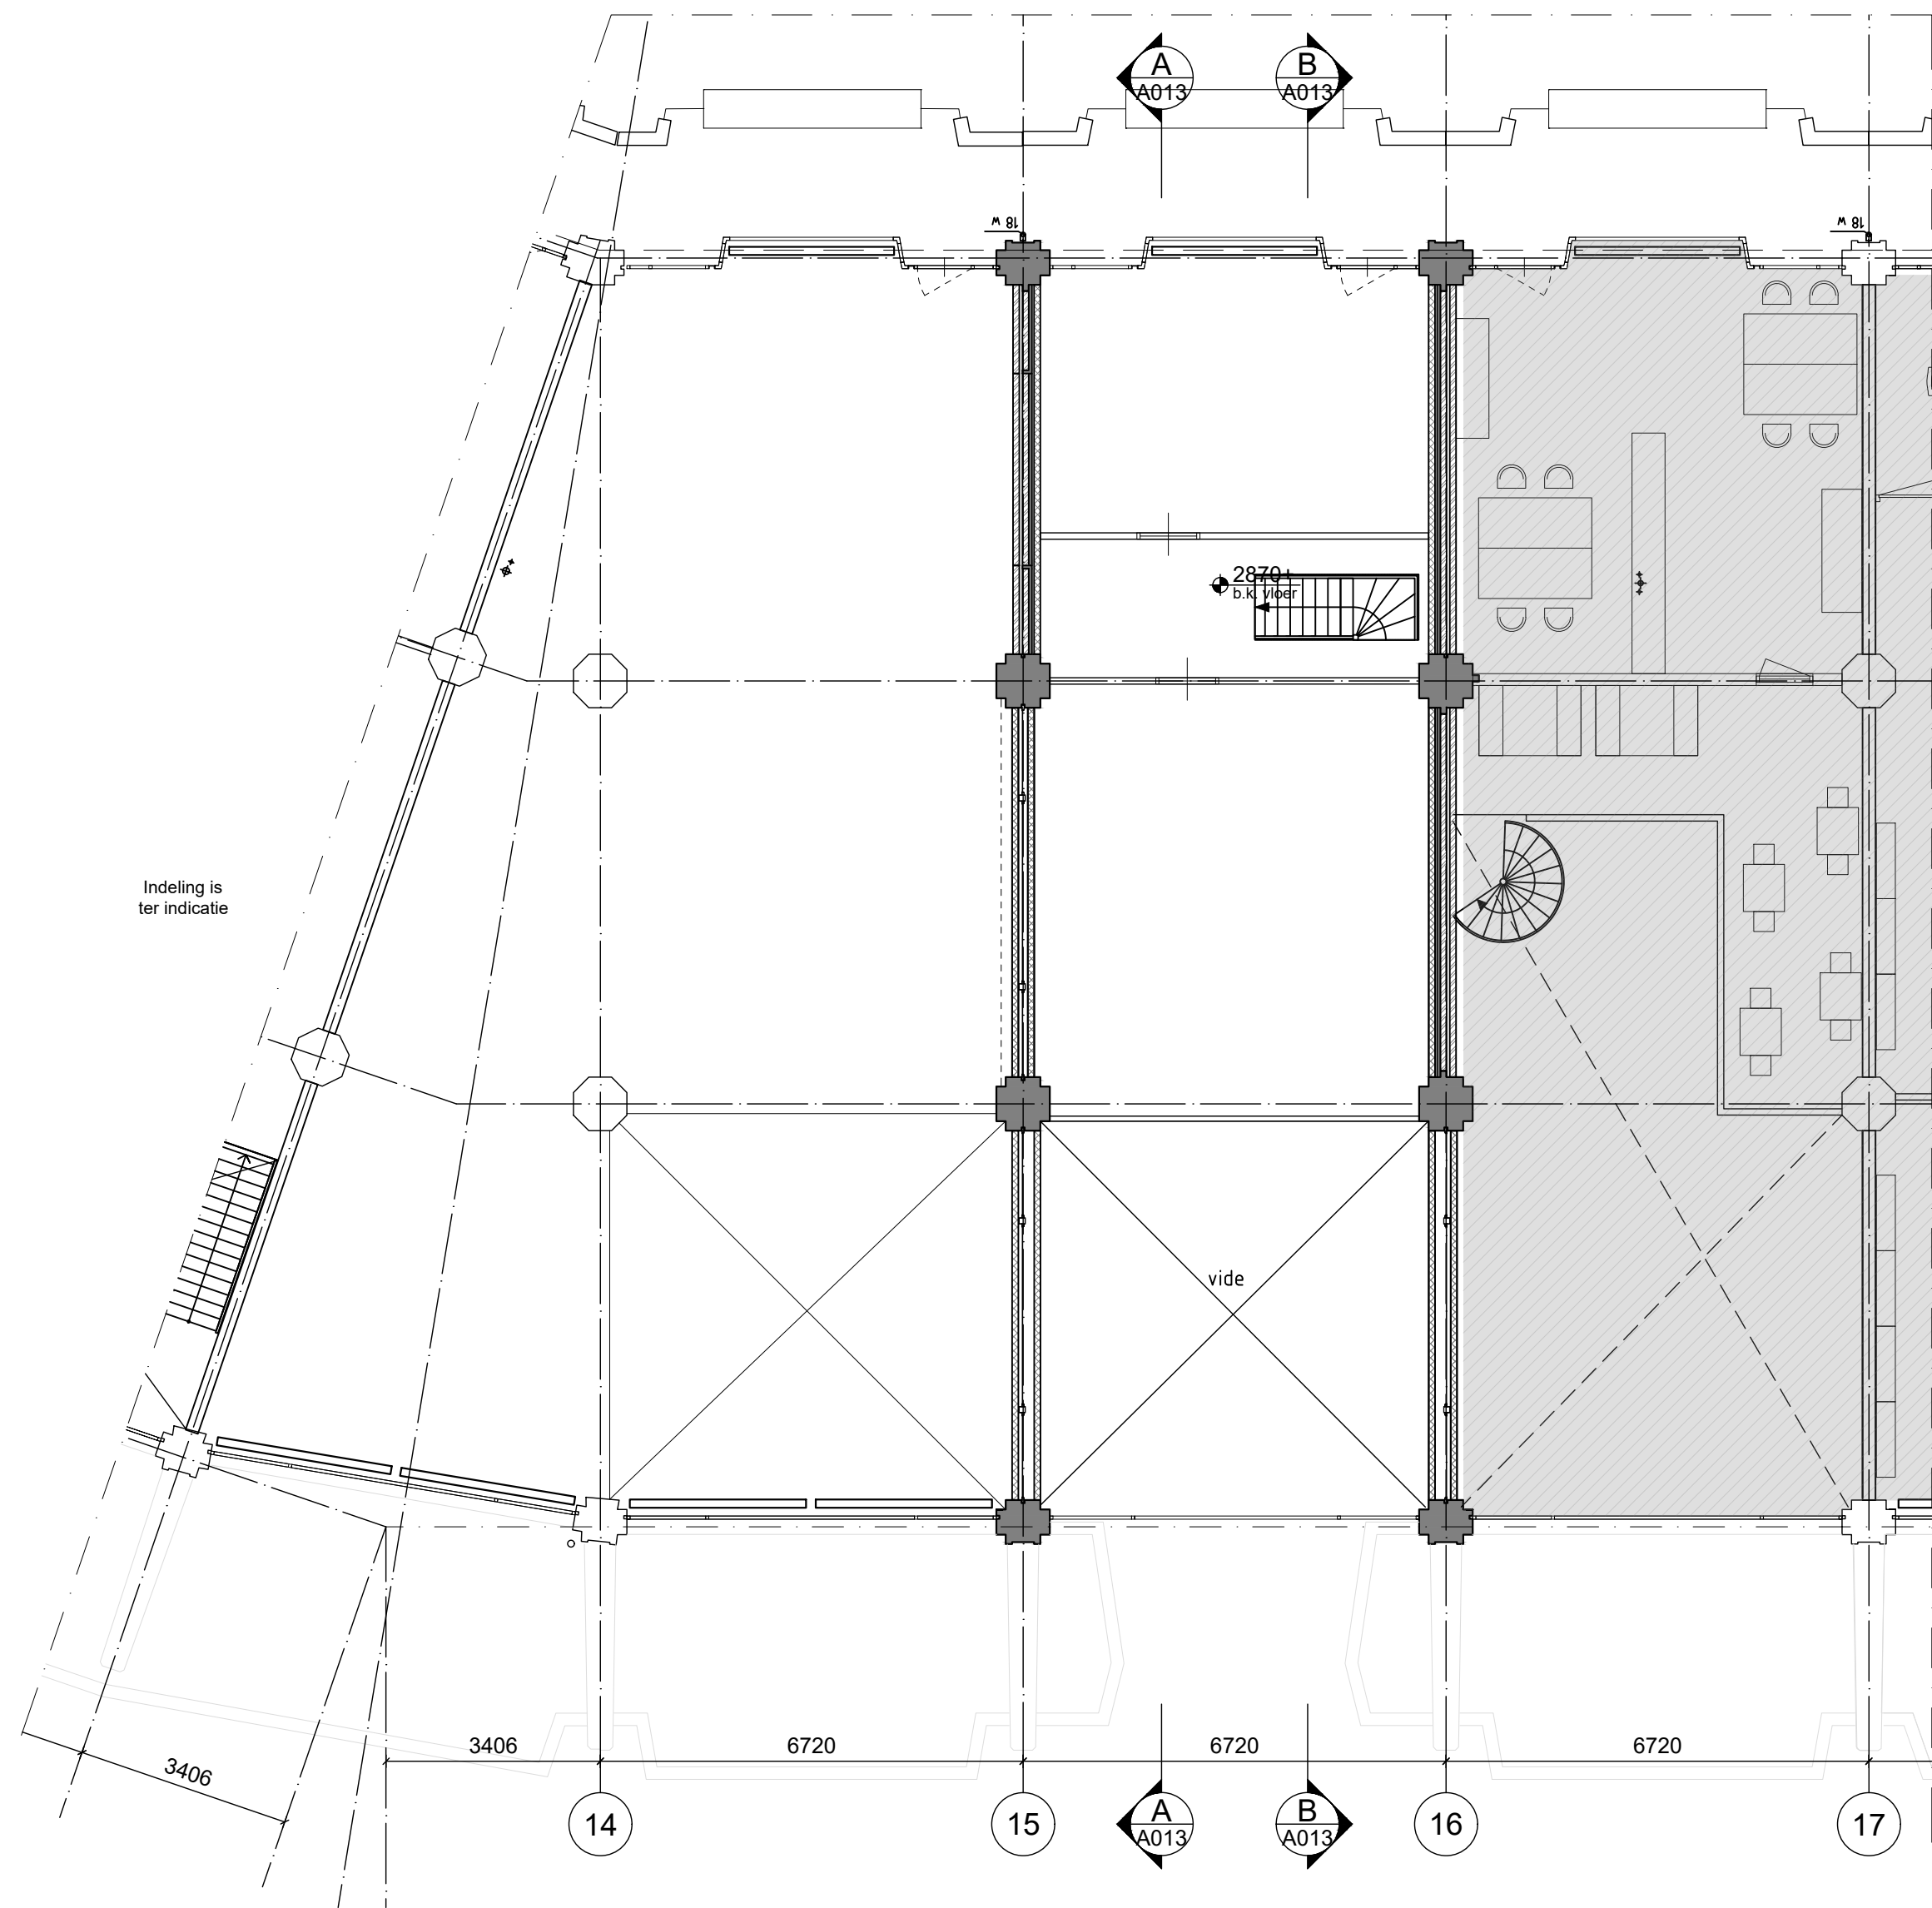


02 entresol bestaat
1:100

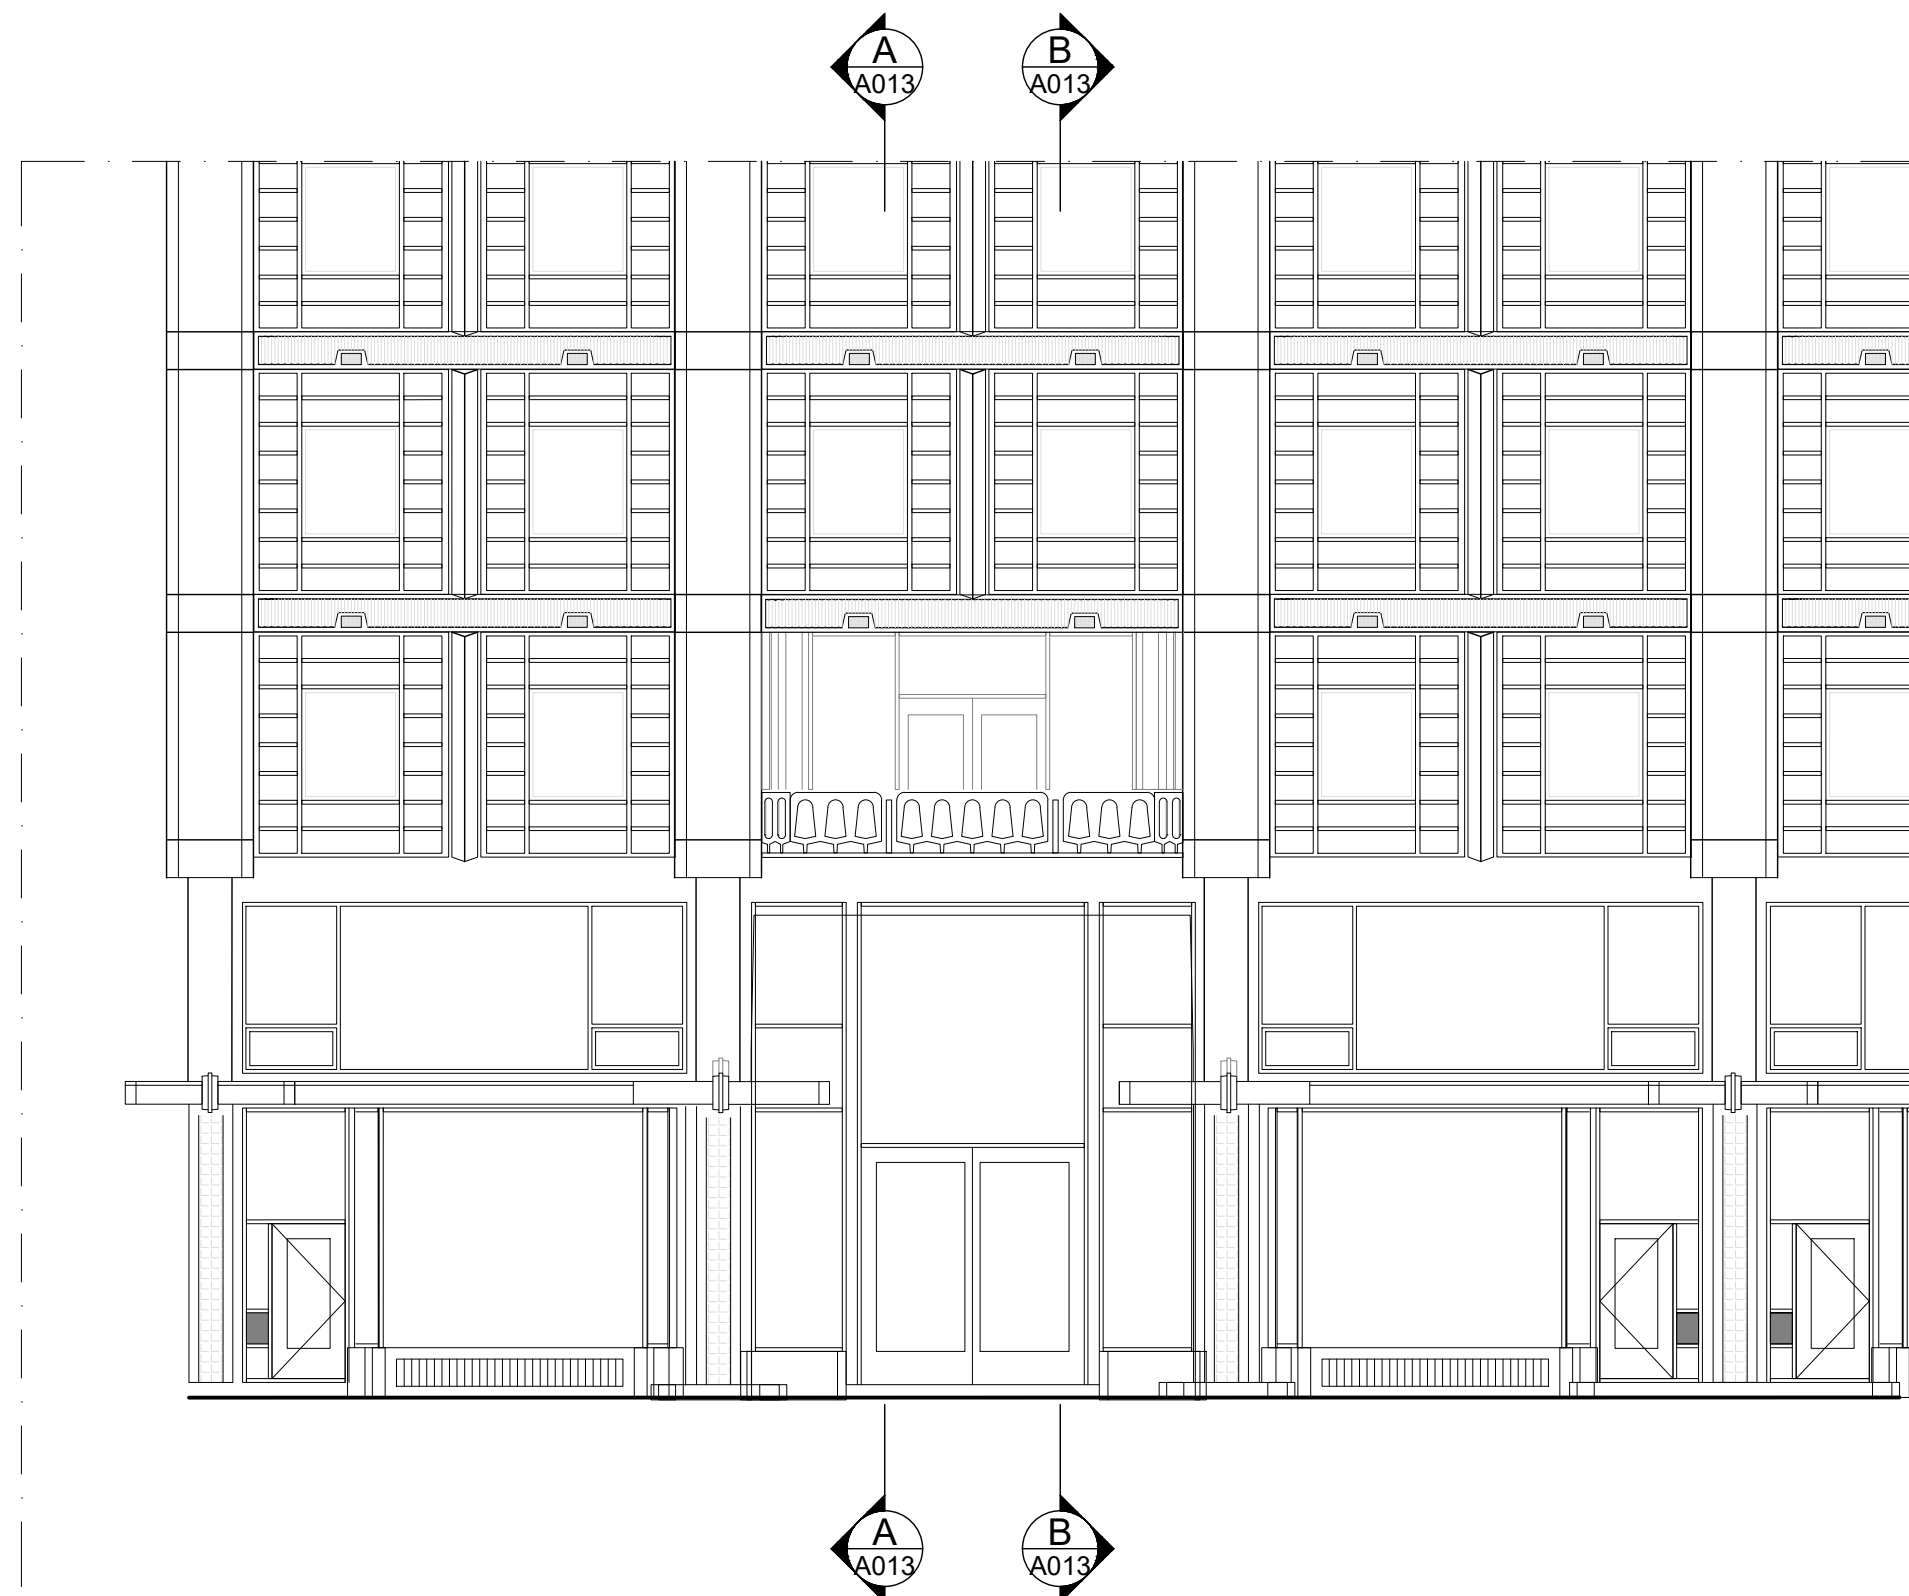

03 zuidgevel Weena bestaat
1:100

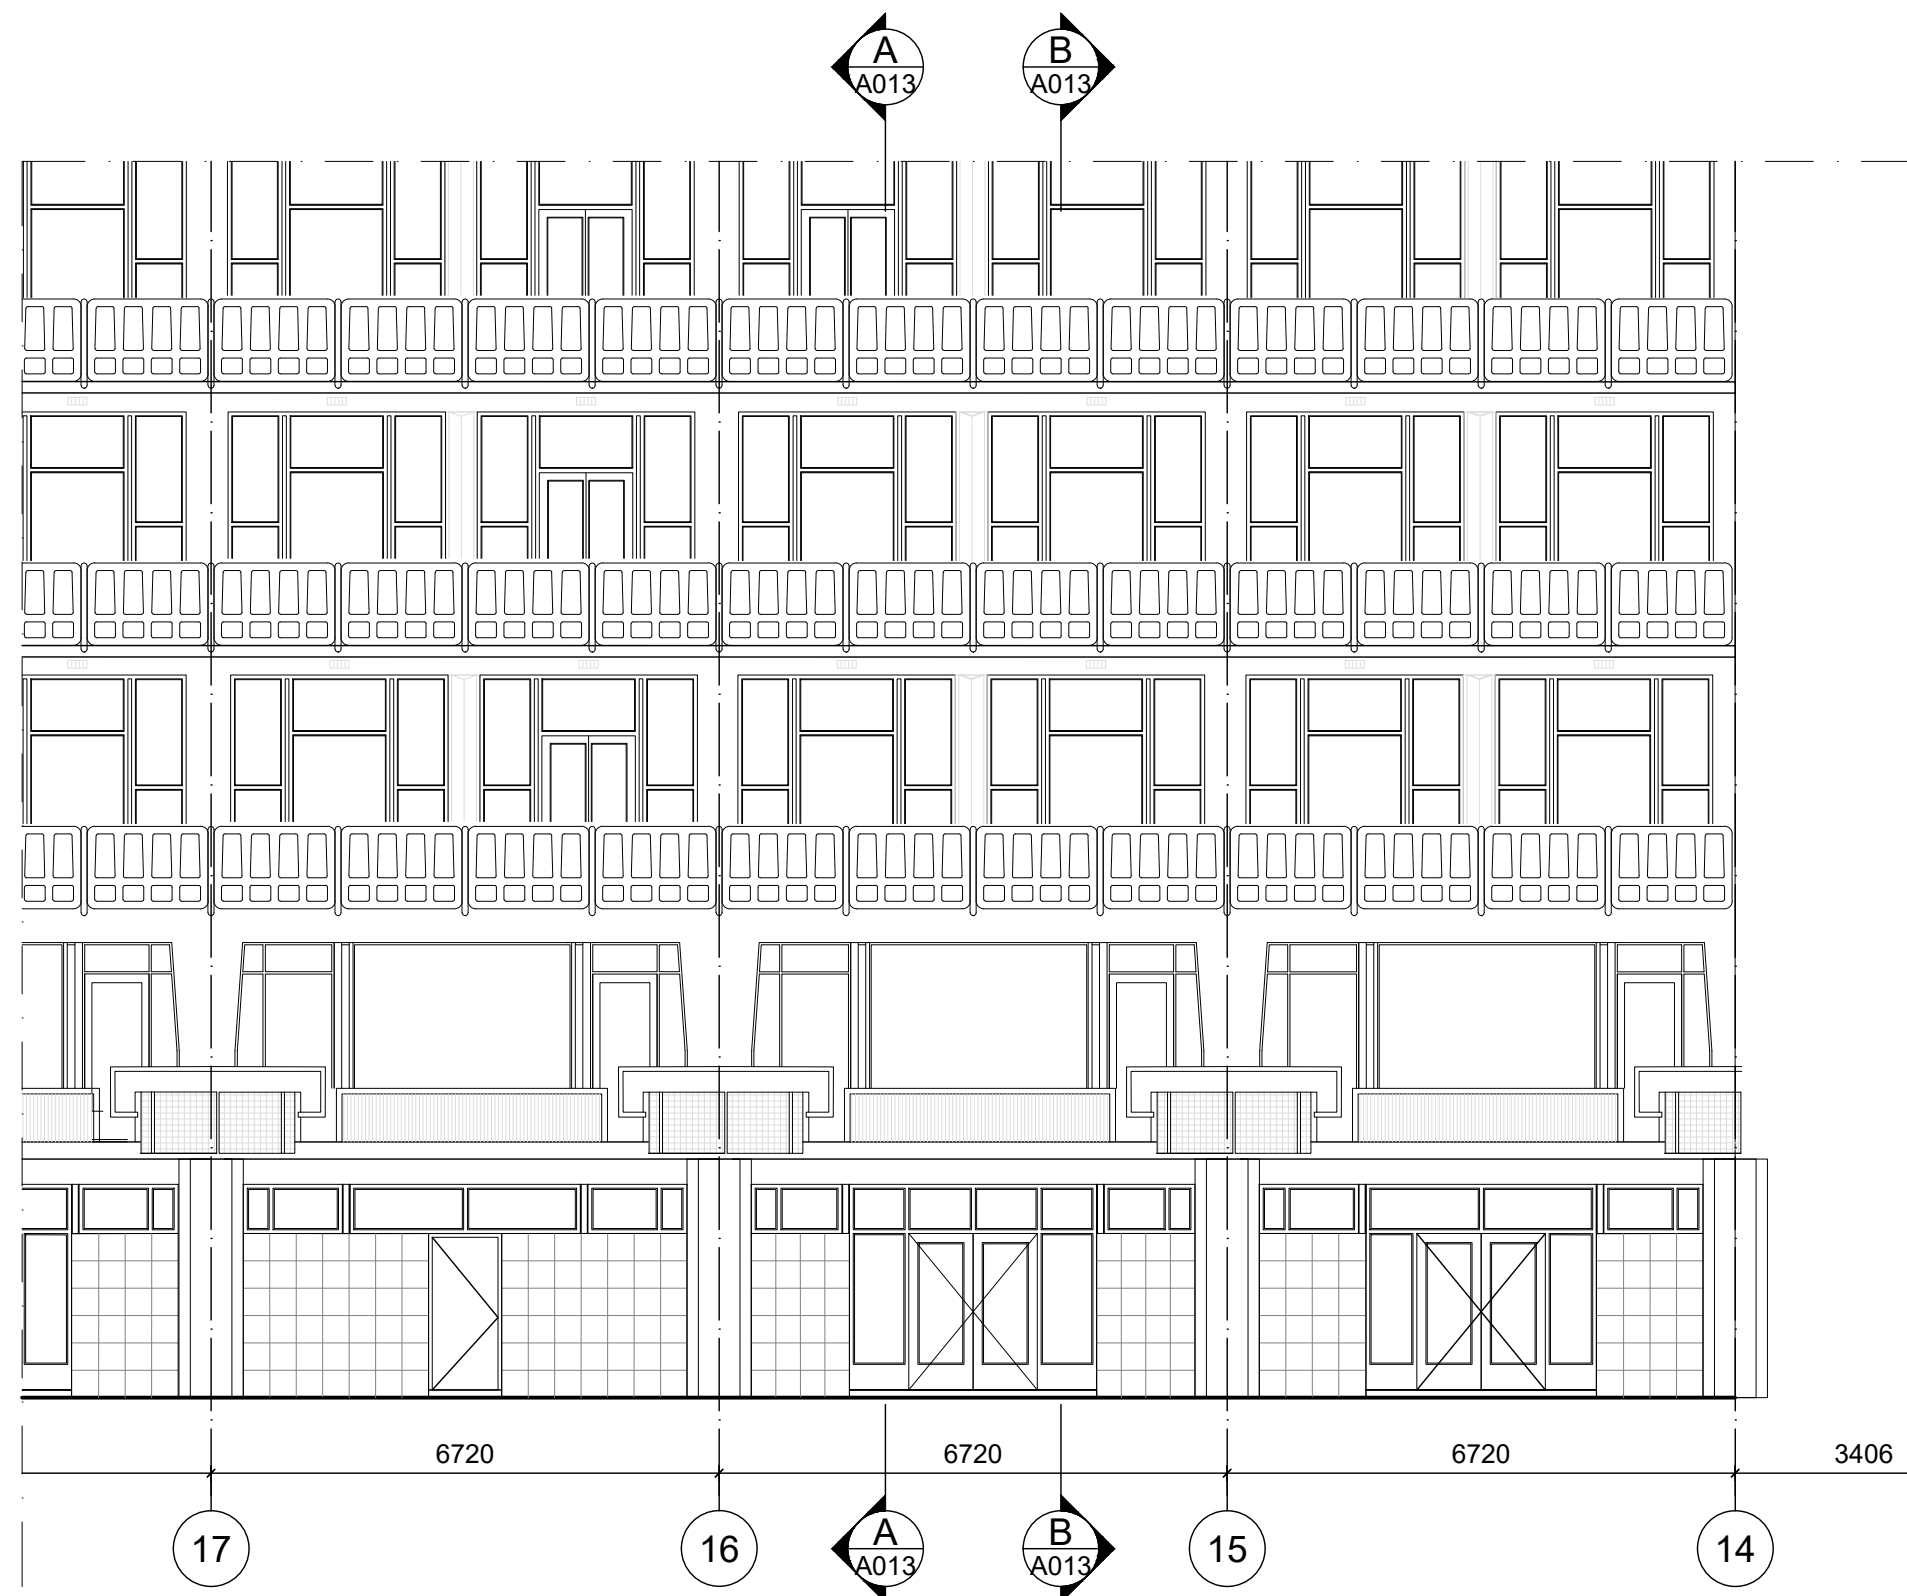

04 achteraanzicht bestaat
1:100

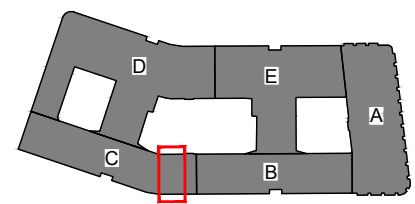

opdrachtgever

Jamestown

Jamestown LP
Pilotenstraat 39 | 1059 CH, Amsterdam
Nederland

projectnummer

JAM001

project

GHG Weena passage
Weena 709-711
Rotterdam

opdrachtgever

JAMESTOWN
Pilotenstraat 39
1059 CH Amsterdam

schaal

1:100

formaat

A1

datum

17.05.2024

wijz. datum

A 16.08.2024 B 09.12.2024

fase

OMGEVINGSVERGUNNING

onderdeel

Bestaand

Plattegrond en gevels bestaat

tekeningnummer

A010

ce

architects & designers b.v.
www.c-e-design.nl | +31 20 428 00 00
kruidhuisstraat 19 | 1018 wj amsterdam