



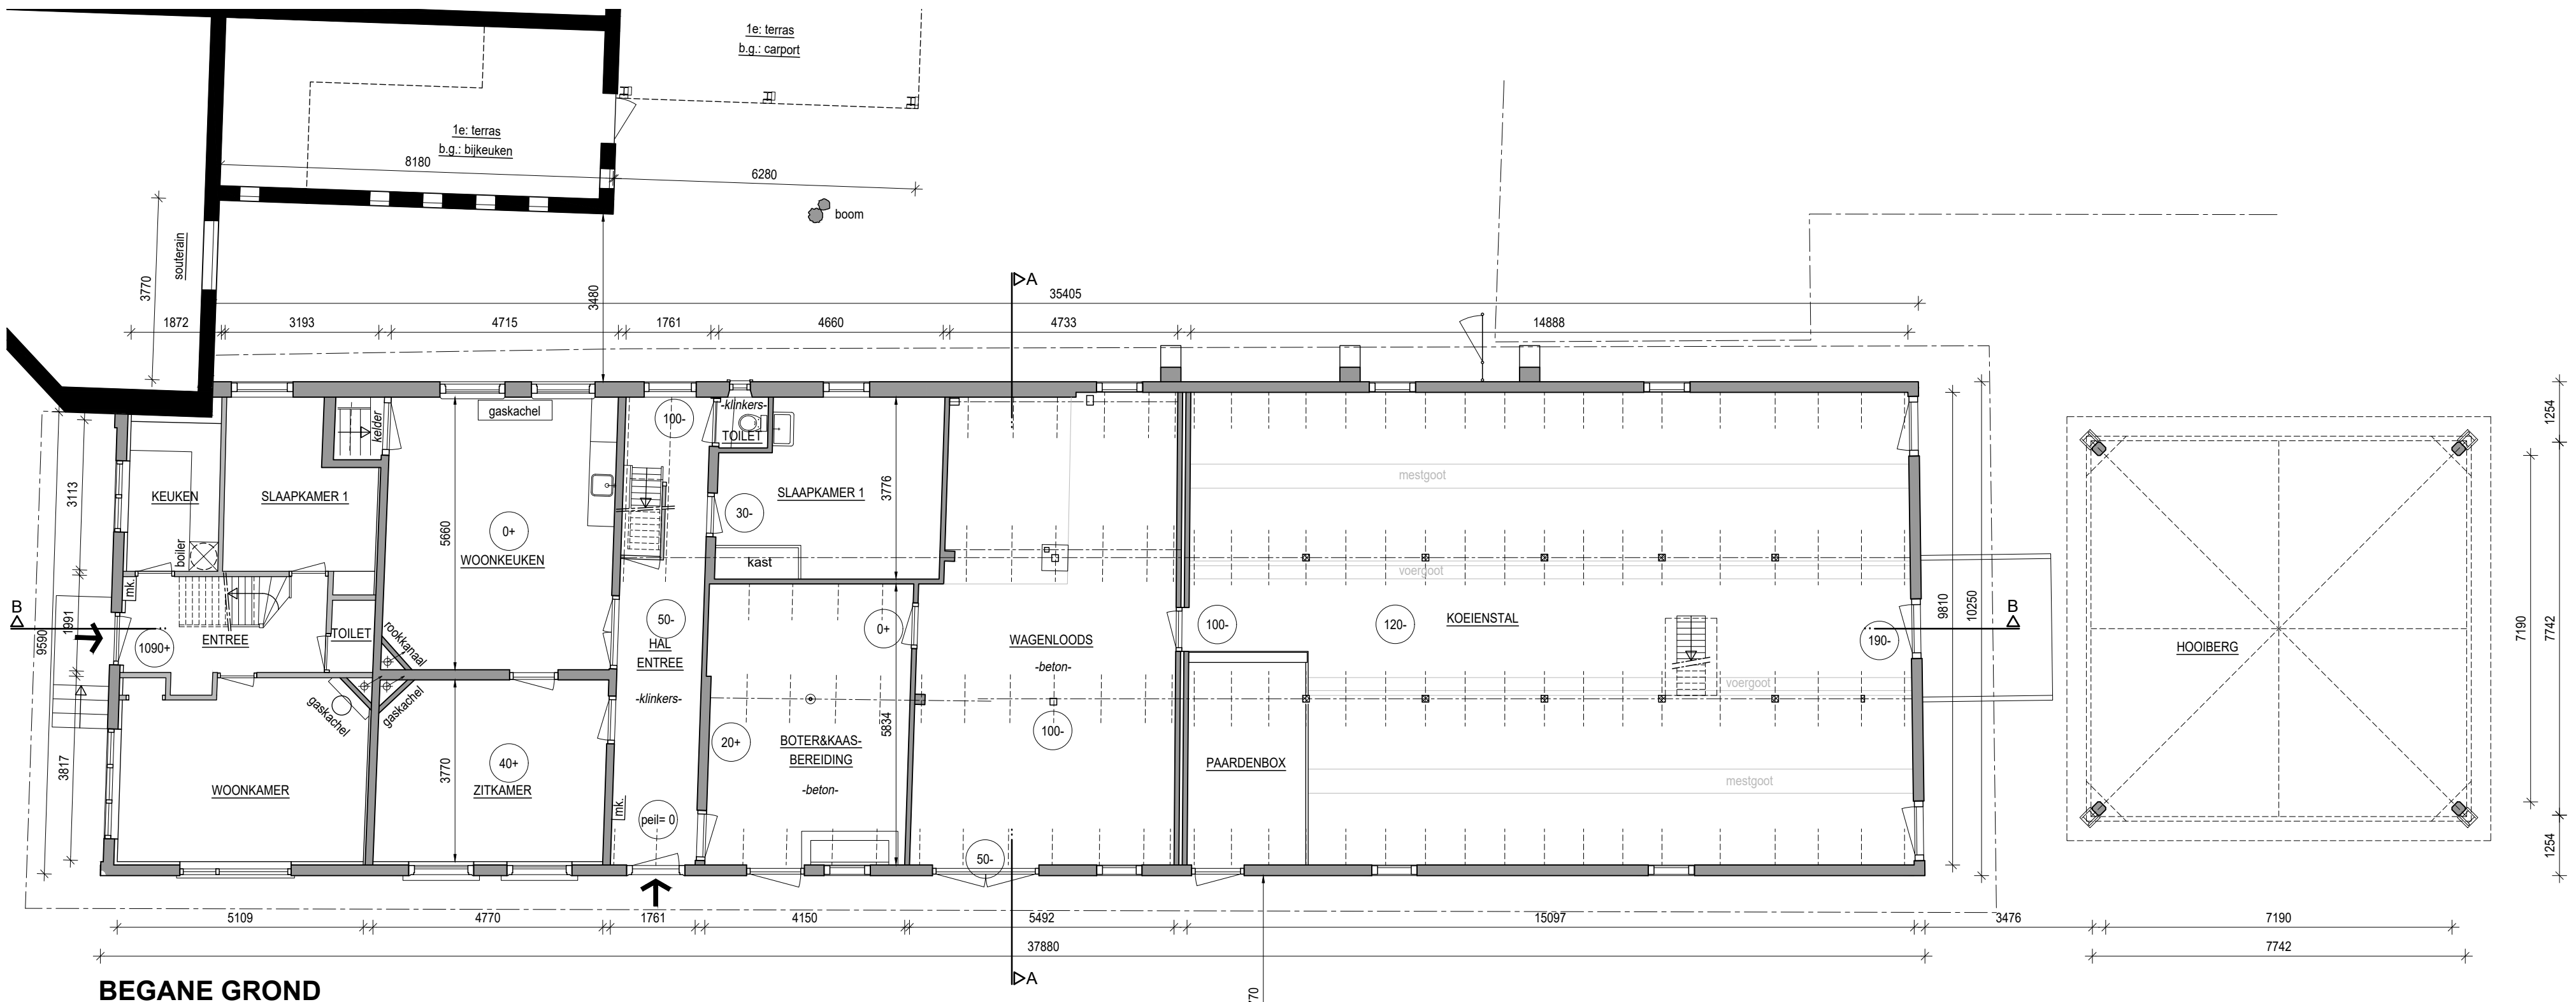

BEGANE GROND

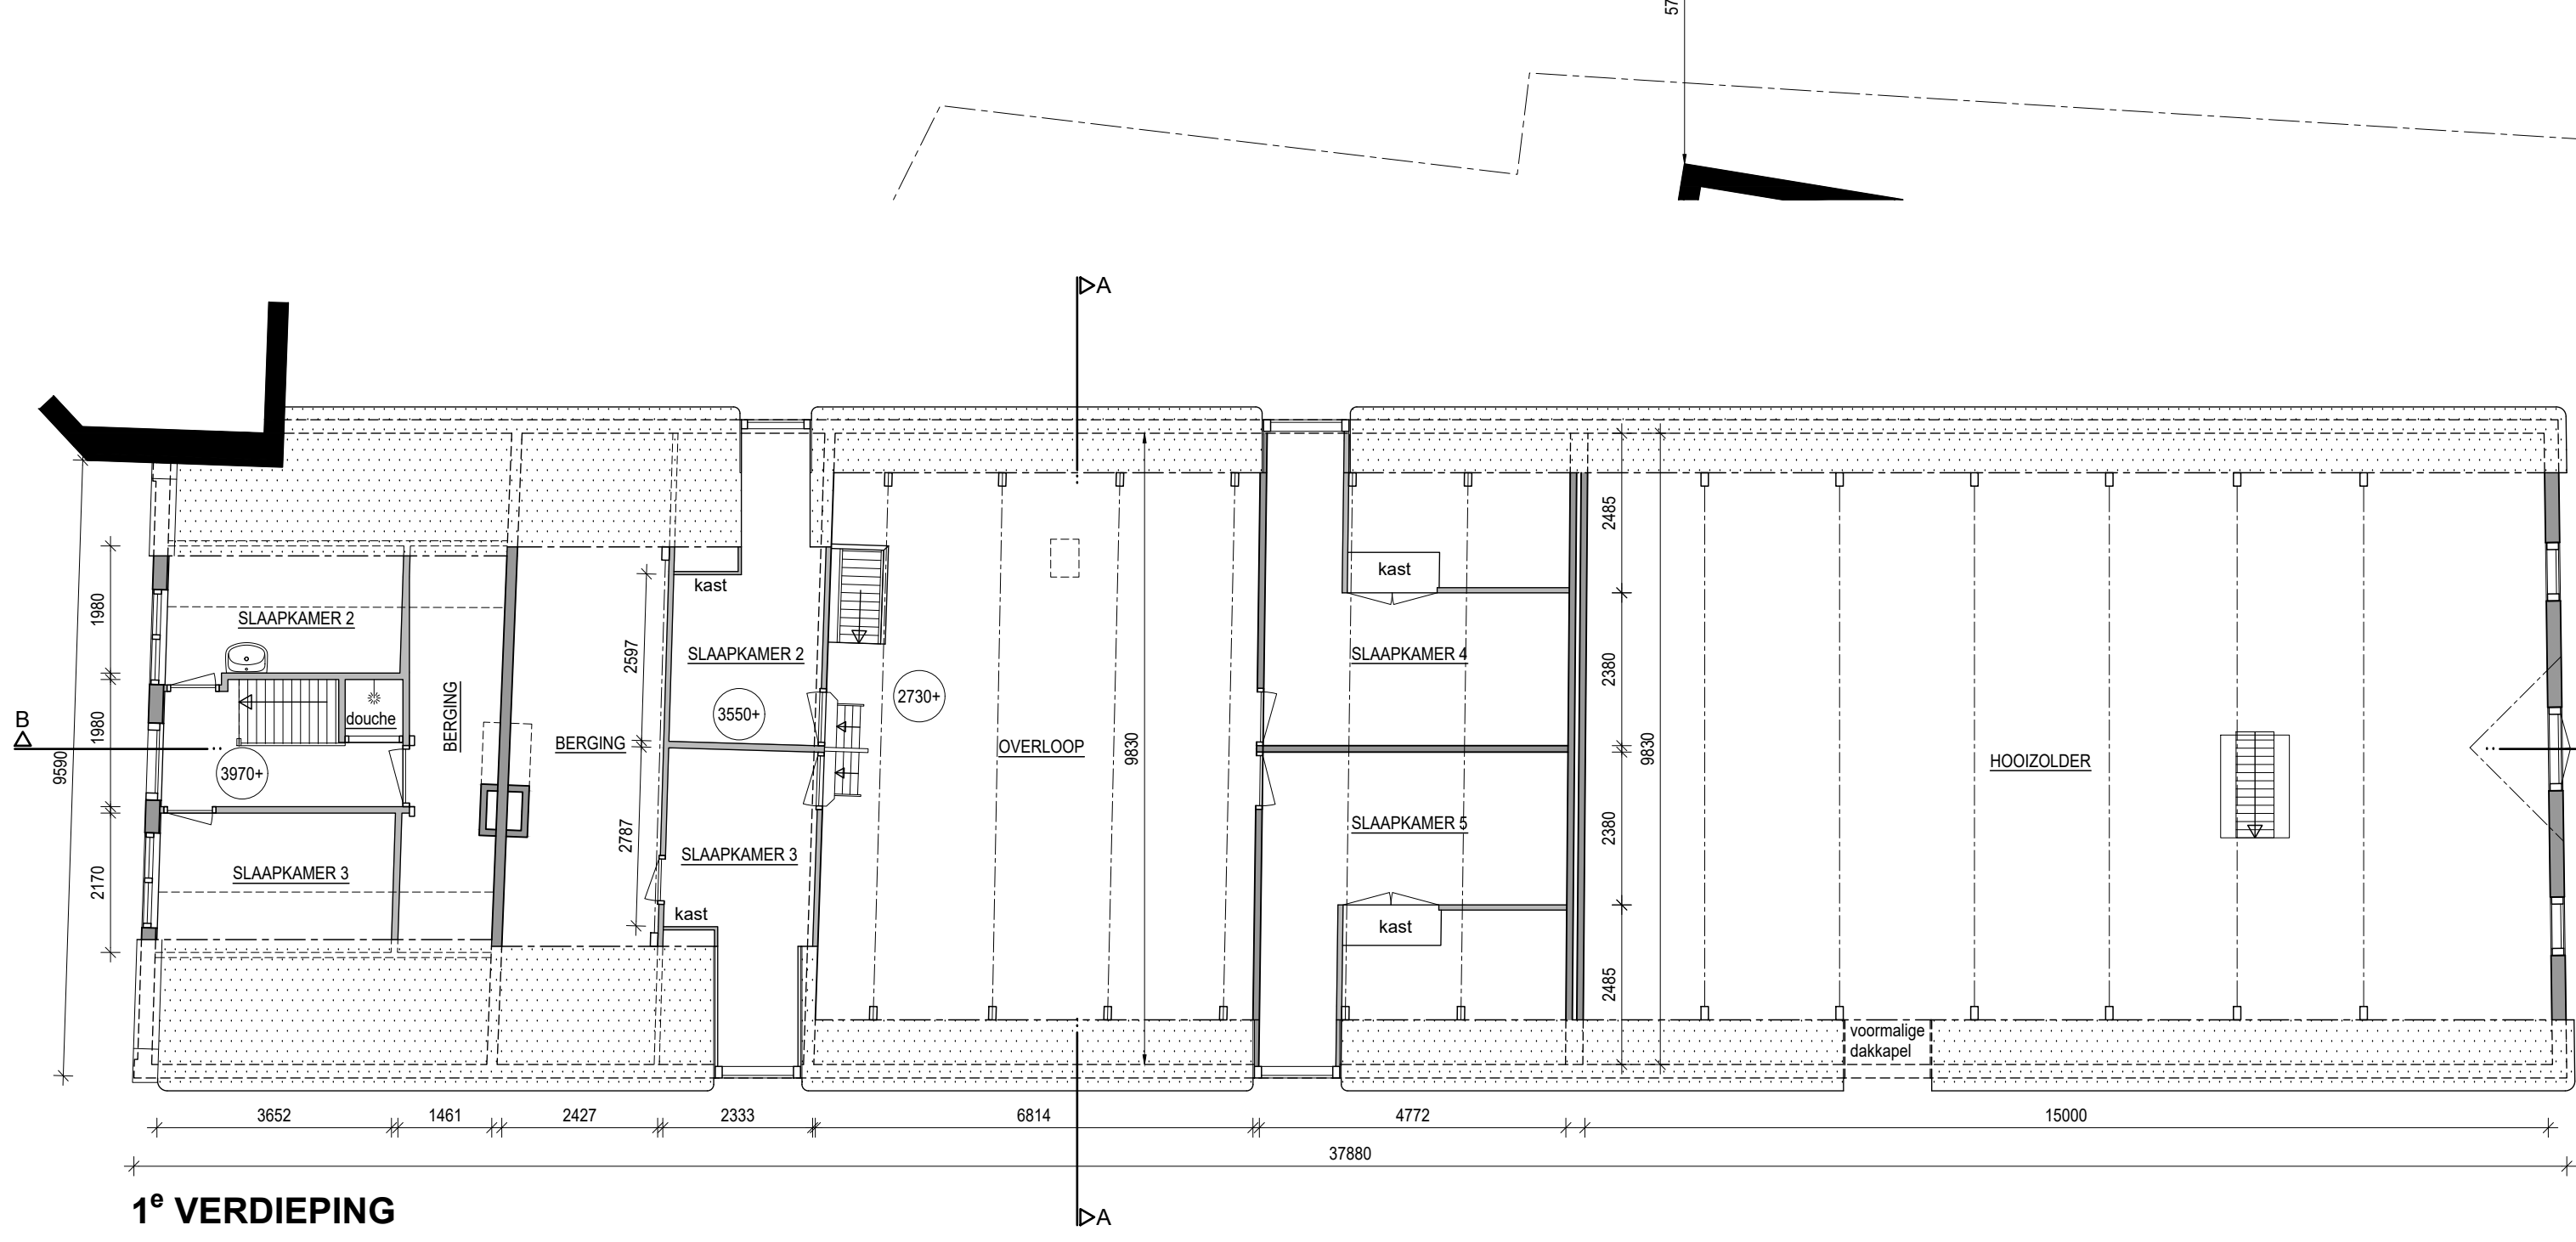


1e VERDIEPING

Gemeente Teylingen
Gewaarmerkt

Zaaknummer: Z2023-00001243

Datum: 02 december 2025

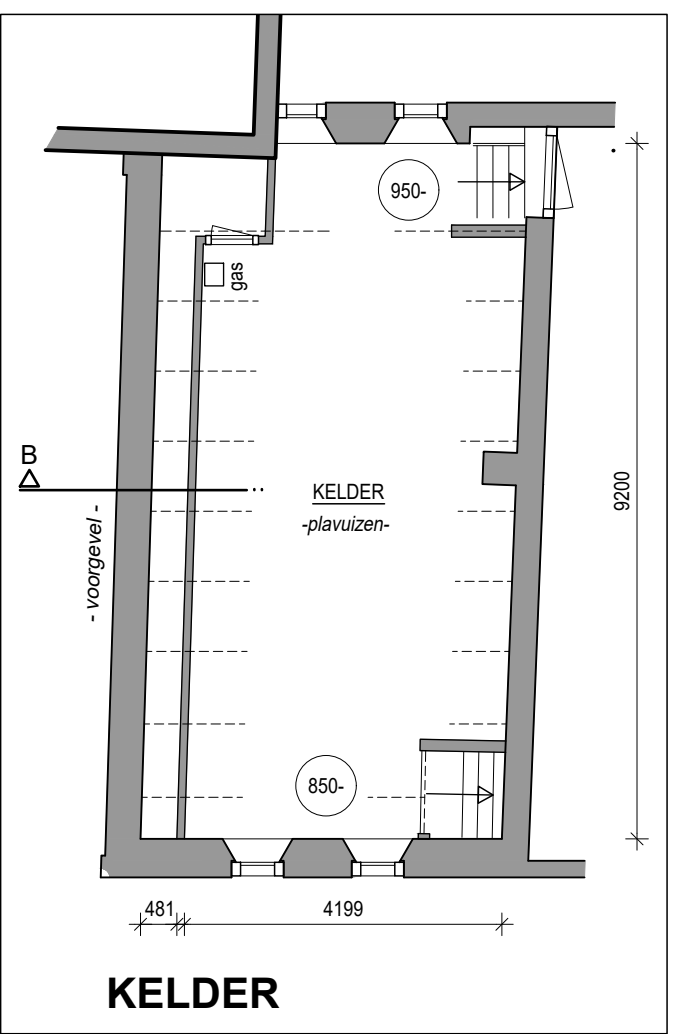

KELDER

project Baron van Heemstralaan 9-11
2172 JE Sassenheim

opdracht [REDACTED]

fase Bestaande toestand
onderdeel Plattegronden


status DEFINITIEF

schaal 1:100
formaat A2
getekend WA


wijziging B 06 12 2023
datum A 15 09 2023
05 09 2023

projectnr. 23634
tekening 01.1


MARCO BRUIJNES ARCHITECTEN BV.
Zuideinde 93 2421AC Nieuwkoop
0172 575630 | www.marcobruijnes.nl

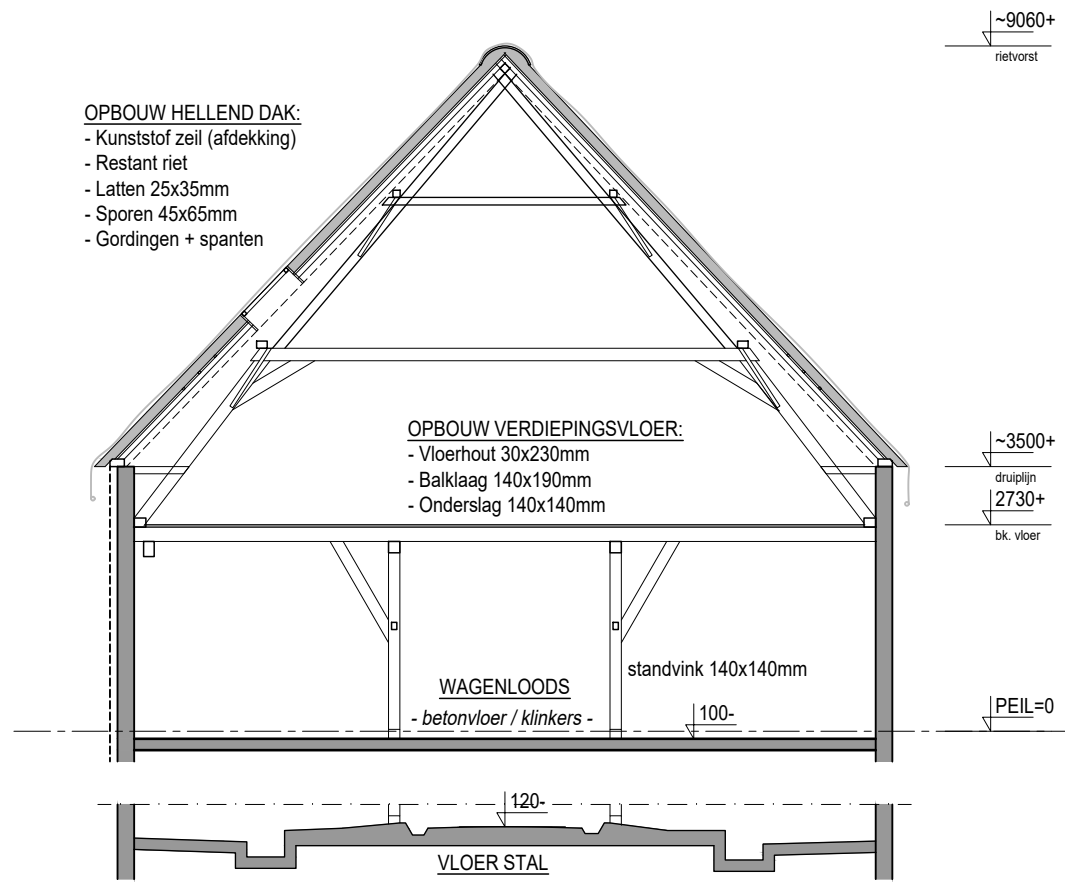

DOORSNEDE A

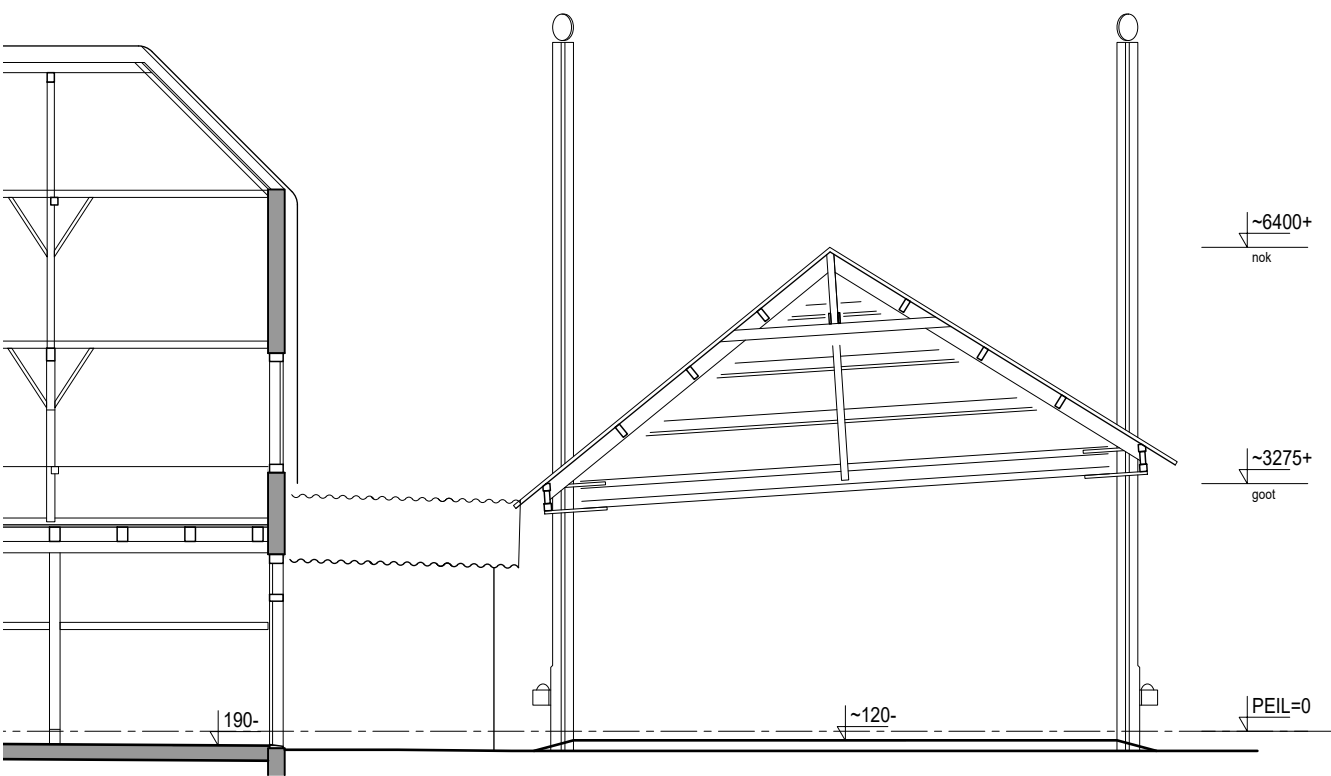

DOORSNEDE B - hooiberg

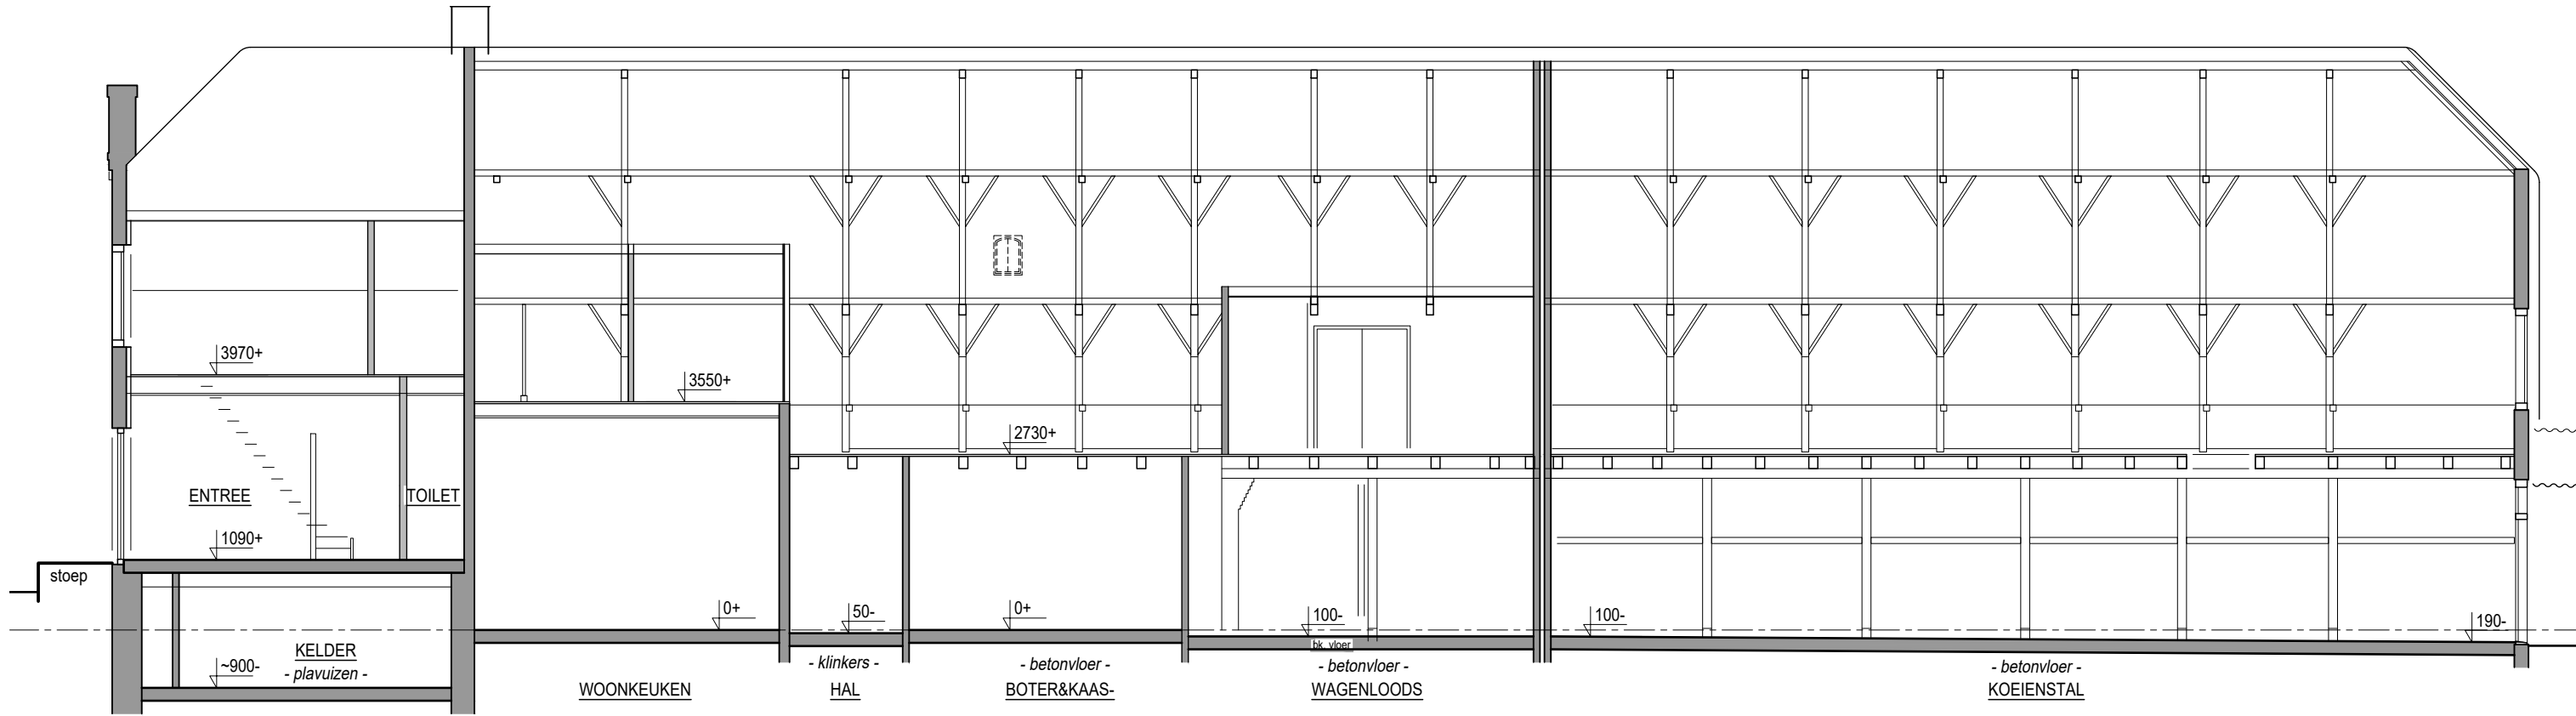

DOORSNEDE B

fase
onderdeel
schaal
formaat
getekend

Bestaande toestand
Doorsneden
1:100
A3
WA


datum 06 12 2023
projectnr. 23634
tekening 01.2

**MARCO
BRUIJNES
ARCHITECTEN
BV.**




VOORGEVEL


ZIJGEVEL RECHTS

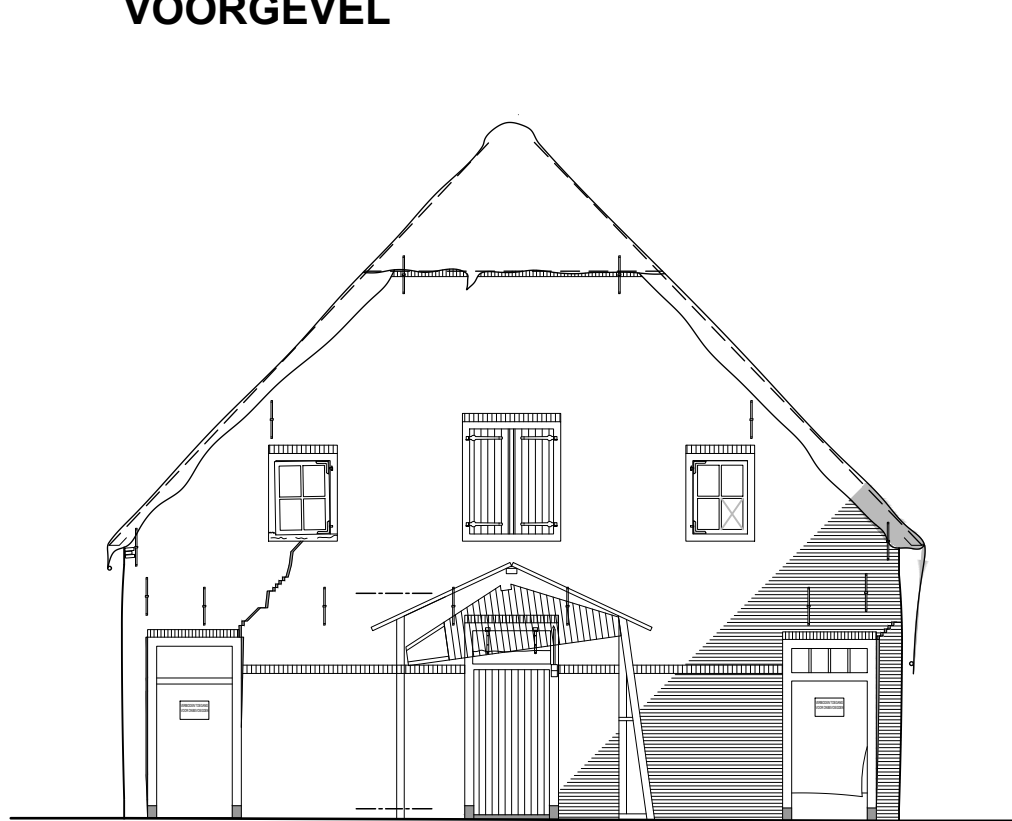

ACHTERGEVEL

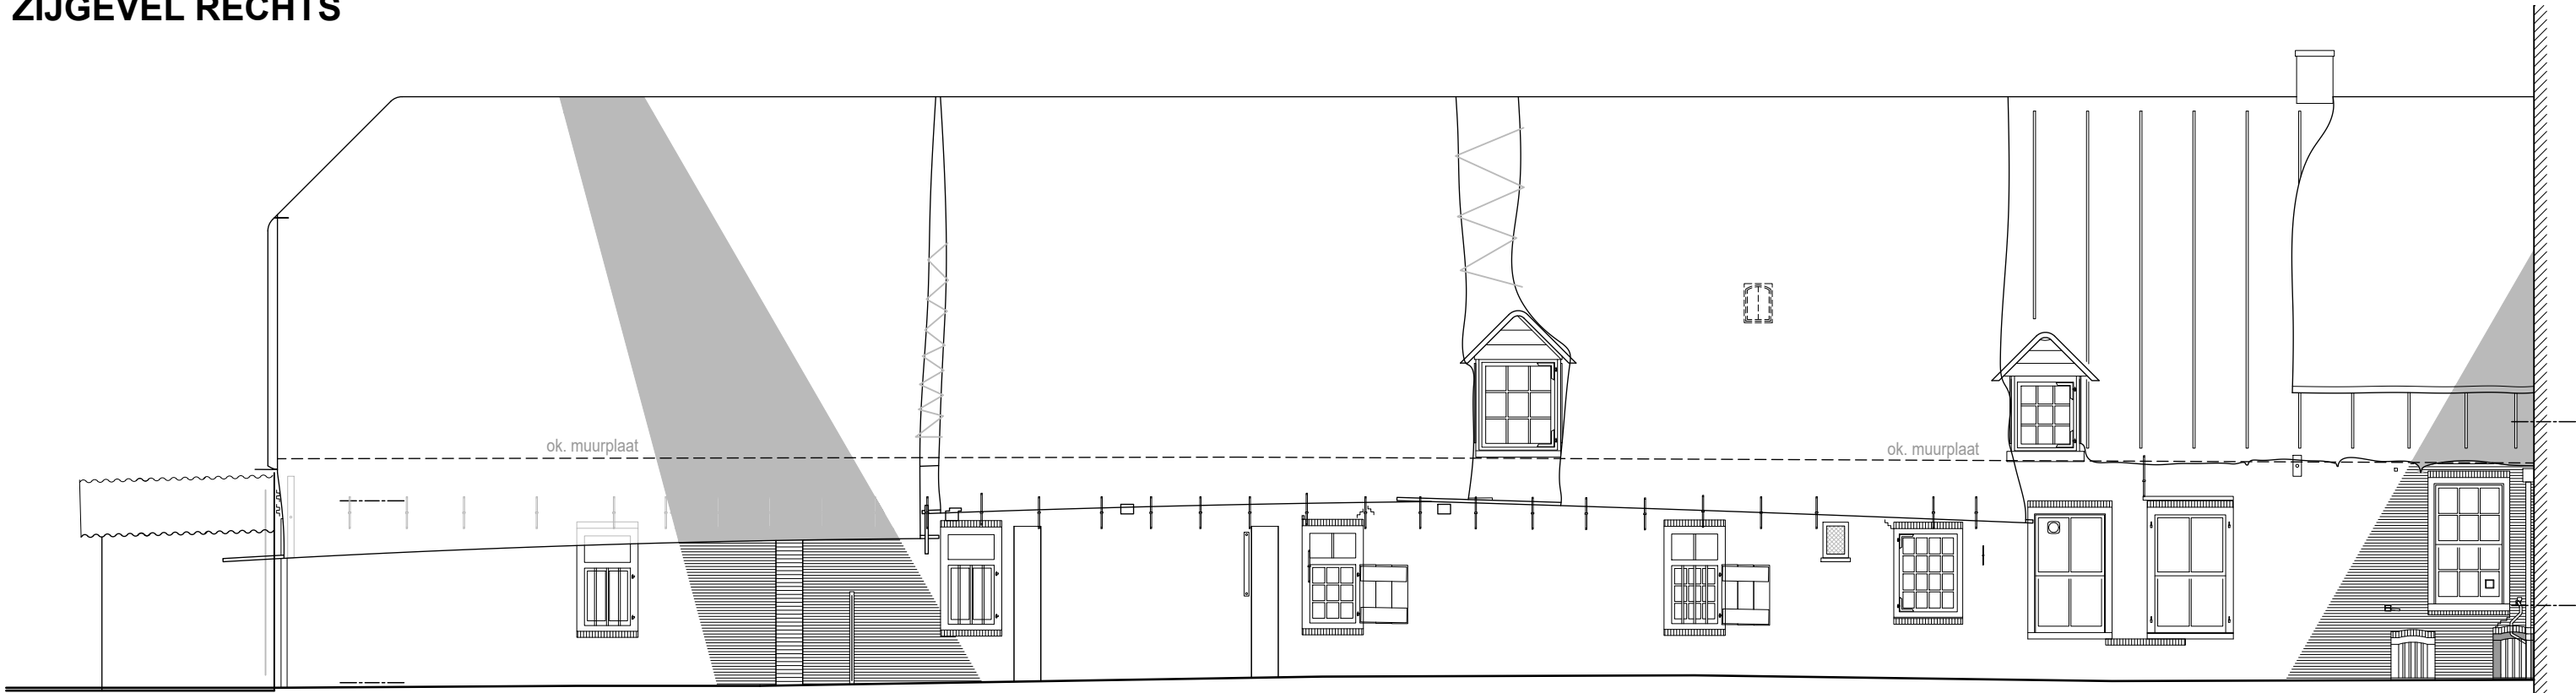


ZIJGEVEL LINKS

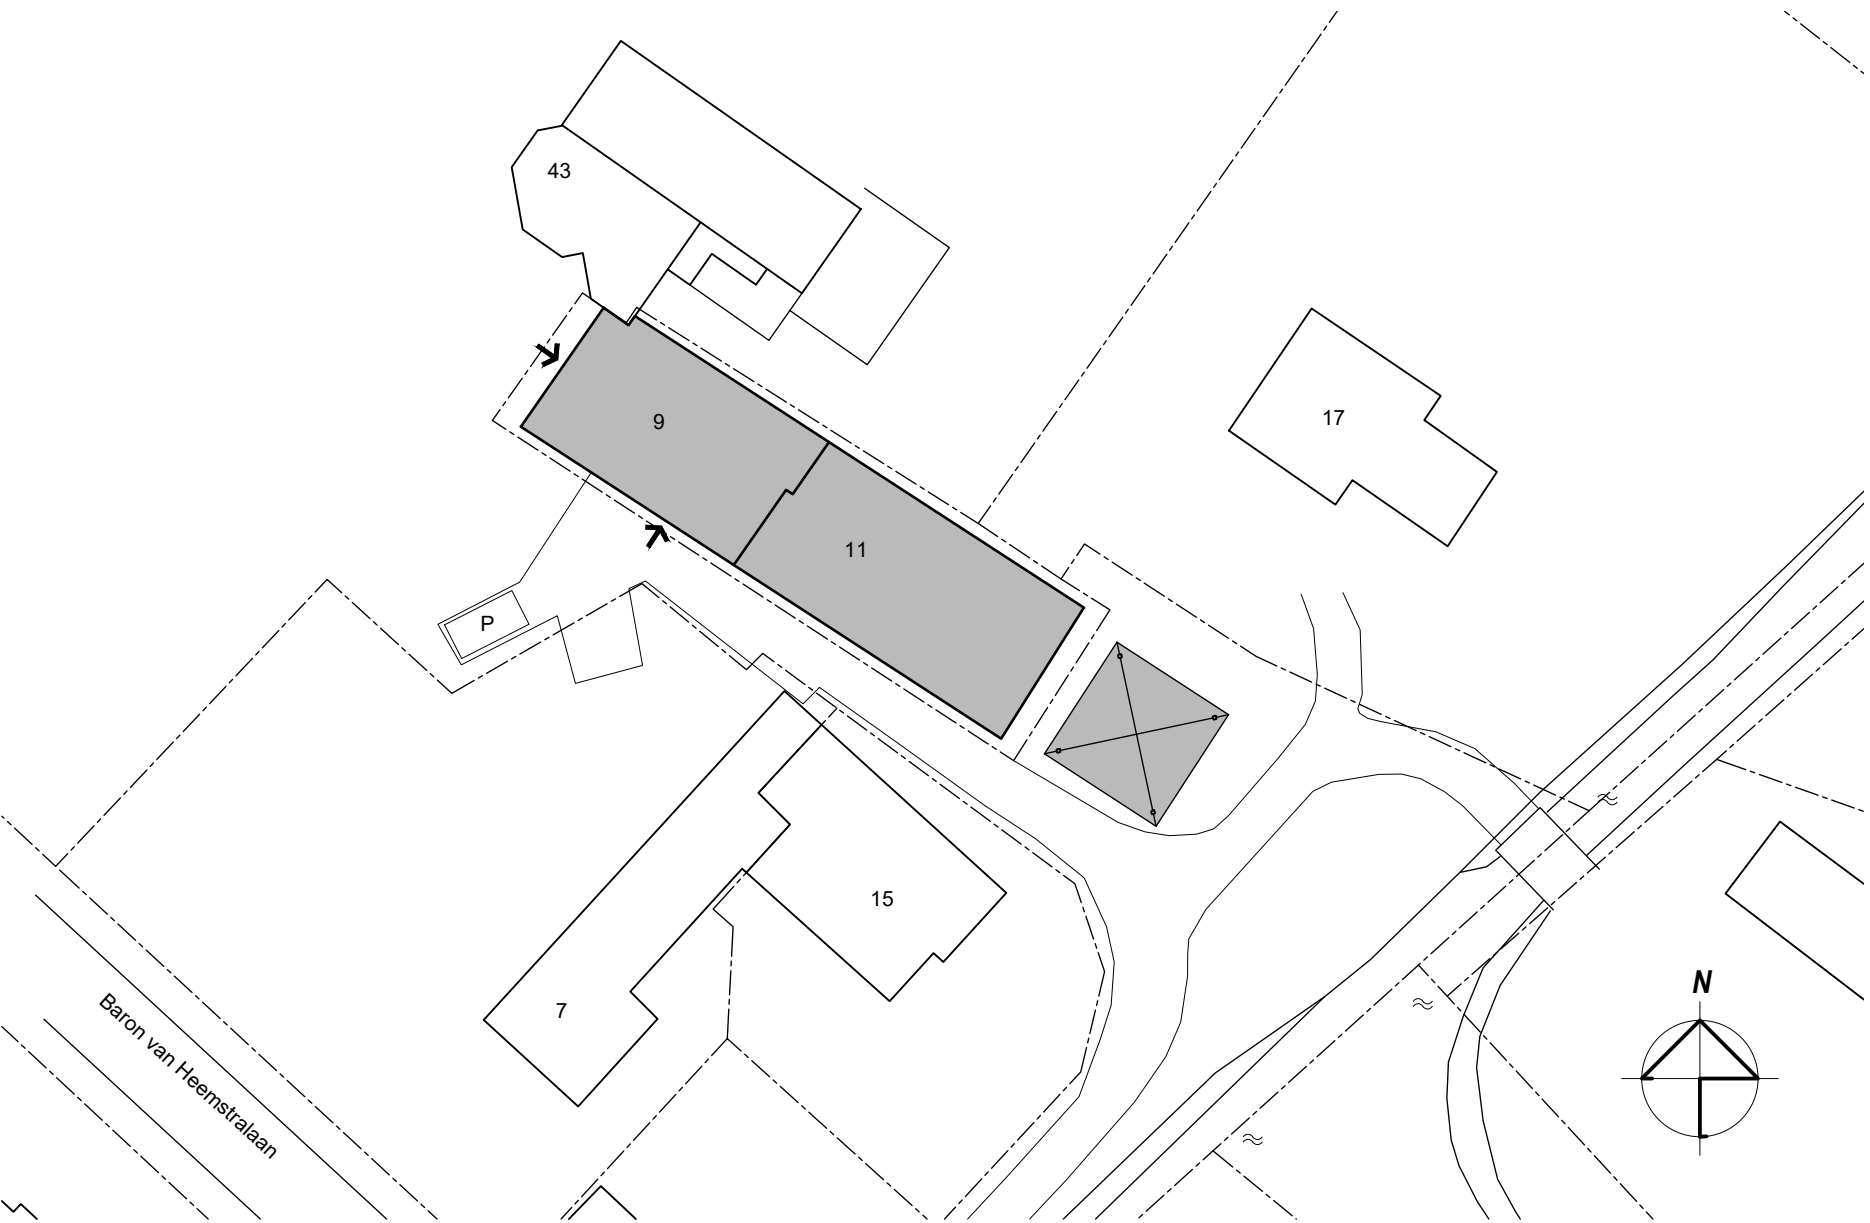

ADRES:
Baron van Heemstralaan 9-11
2172JE Sassenheim
KADASTRALE GEGEVENS:
Gemeente: Sassenheim
Sectie: A
Nummers: 9798, (9797)

SITUATIE | 1:500

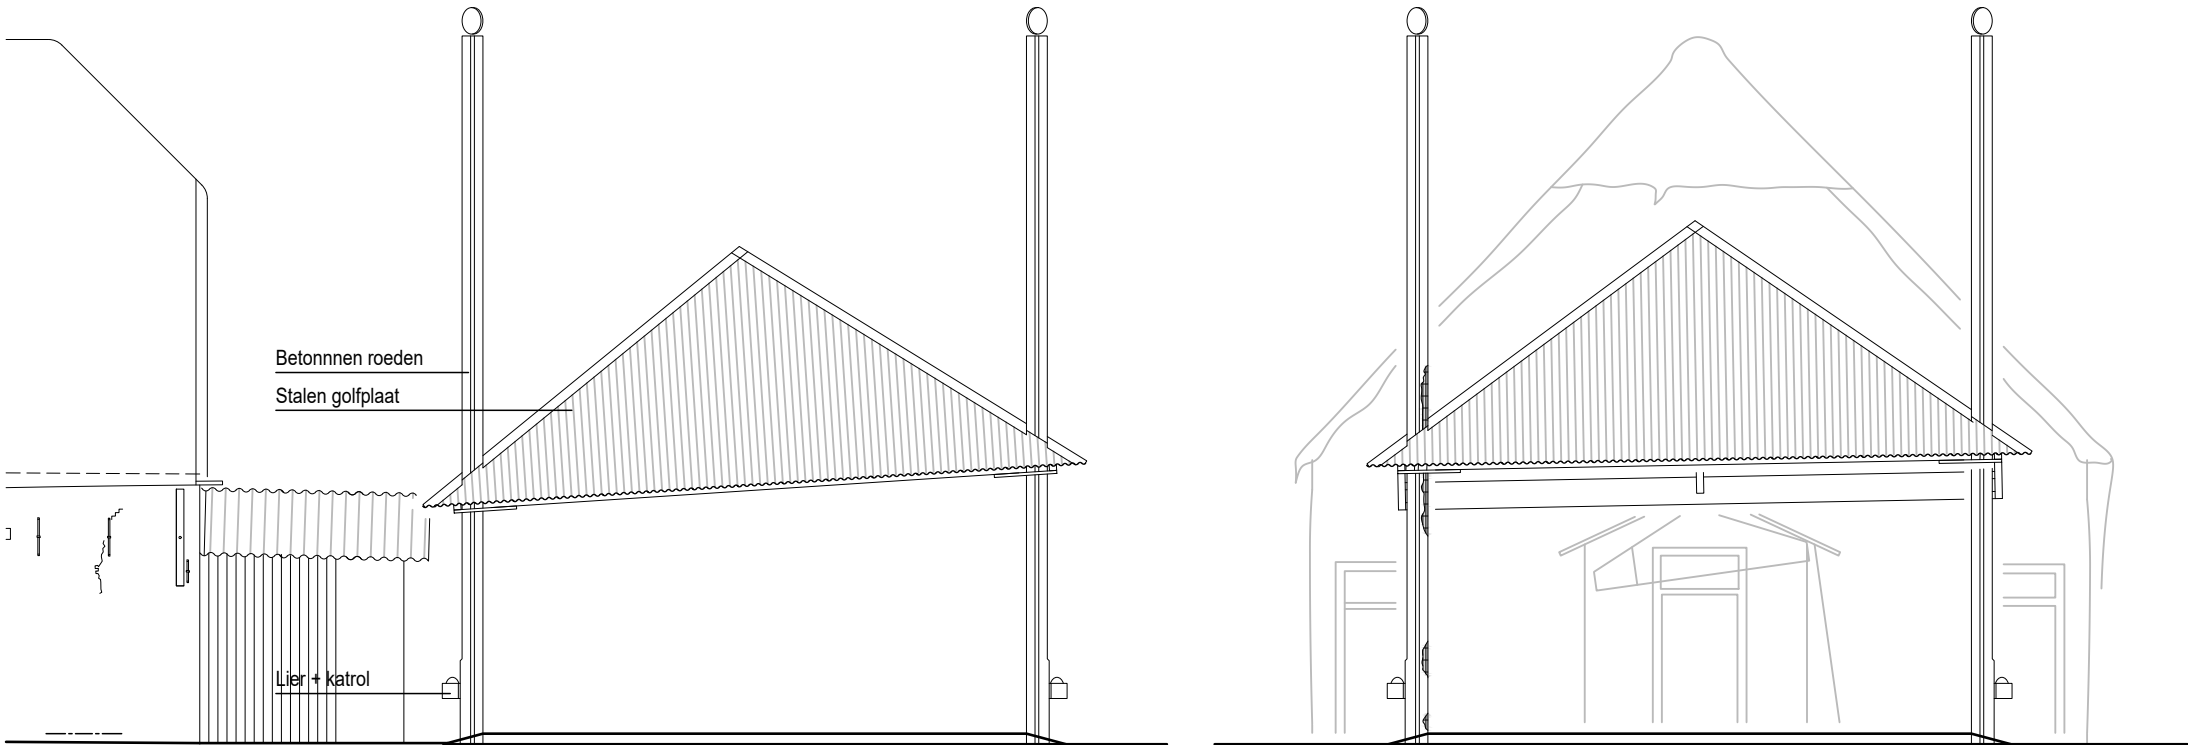

ZIJGEVEL R.

ACHTERGEVEL

project	Baron van Heemstralaan 9-11 2172 JE Sassenheim
opdracht	
fase	Bestaande toestand
onderdeel	Gevels Situatie
status	DEFINITIEF
schaal	1:100 1:500
formaat	A2
getekend	WA
wijziging	B 06 12 2023
datum	A 15 09 2023
	05 09 2023

**MARCO
BRUIJNES
ARCHITECTEN
BV.**

Zuideinde 93 2421AC Nieuwkoop
0172 575630 | www.marcobruijnes.nl

projectnr. **23634**
tekening **01.3**