

RENVOOI

ALGEMEEN

Staldoorsneden zijn genomen op de plaats en in de richting van de statelater

GEVELOPENINGEN

deuropening  
raamopening

MATERIALEN

staalwerk frameconstructie  
profiel geslotenbalk (200 x 60)  
profiel geslotenbalk (140 x 60)  
staal profielbalk  
profiel beton  
concreetvloerdek  
betondek  
stalenstructuur

LEIDINGEN

buis  
metaalbuis  
spokekstelsel met schroefde

VLOERARCERINGEN

ondersteel

VENTILATOREN

ventilator verticale kortstroom  
ventilator a 800  
ventilator a 1200

ELEKTROMOTOREN

hoogbelastingen waarin aangegeven het vermogen  
aanrijping sleutel  
vrij  
tegevoel waarin aangegeven het vermogen  
compressor waarin aangegeven het vermogen

VERBRANDINGSMOTOREN

motoraggregaat (trac) waarin aangegeven het vermogen  
tractor waarin aangegeven het vermogen

VERWARMING

c.v. ketel waarin aangegeven het vermogen  
hetskuchterverwarming

TANKS - VATEN - OPSLAG - SILO'S

1	2000 L
2	10000 L
3	200 L
4	20 kg
5	1 kg
6	1 kg
7	1 kg

BRANDVEILIGHEID

handbrandblusser  
14 128 kg

DIVERSEN

1	voorzien	5	0,5 kW
2	aanrijping sleutel	6	4 kW
3	aanrijping sleutel	7	2,5 kW
4	afgevoerd	8	0,5 kW
5	verfijning	9	0 kW
6	grijze benzine	10	0 kW
7	schermachine	11	2,2 kW
8	tractor	12	42 kW
9	verfijning	13	0,75 kW
10	verfijning	14	1,55 kW
11	verfijning	15	1,55 kW
12	verfijning	16	4 kW
13	verfijning	17	4 kW
14	verfijning	18	4 kW
15	verfijning	19	4 kW
16	verfijning	20	4 kW


TOTALEN

Elektronisch vermogen 170,82 kW  
Verbrandingsmotorisch vermogen 201 kW

SITUATIE

kadastrale gemeente: Zeewolde  
sectie: B nr: 2405, 2406, 2408, 2410, 2666, 2667  
schaal: 1:2000

1	perceel
2	bestaande eigenaard
3	begrenzing van de locatie
4	gebouw bestaand
5	grijze vloer
6	verfijning
7	verfijning
8	verfijning
9	verfijning
10	verfijning
11	verfijning
12	verfijning
13	verfijning
14	verfijning
15	verfijning
16	verfijning
17	verfijning
18	verfijning
19	verfijning
20	verfijning

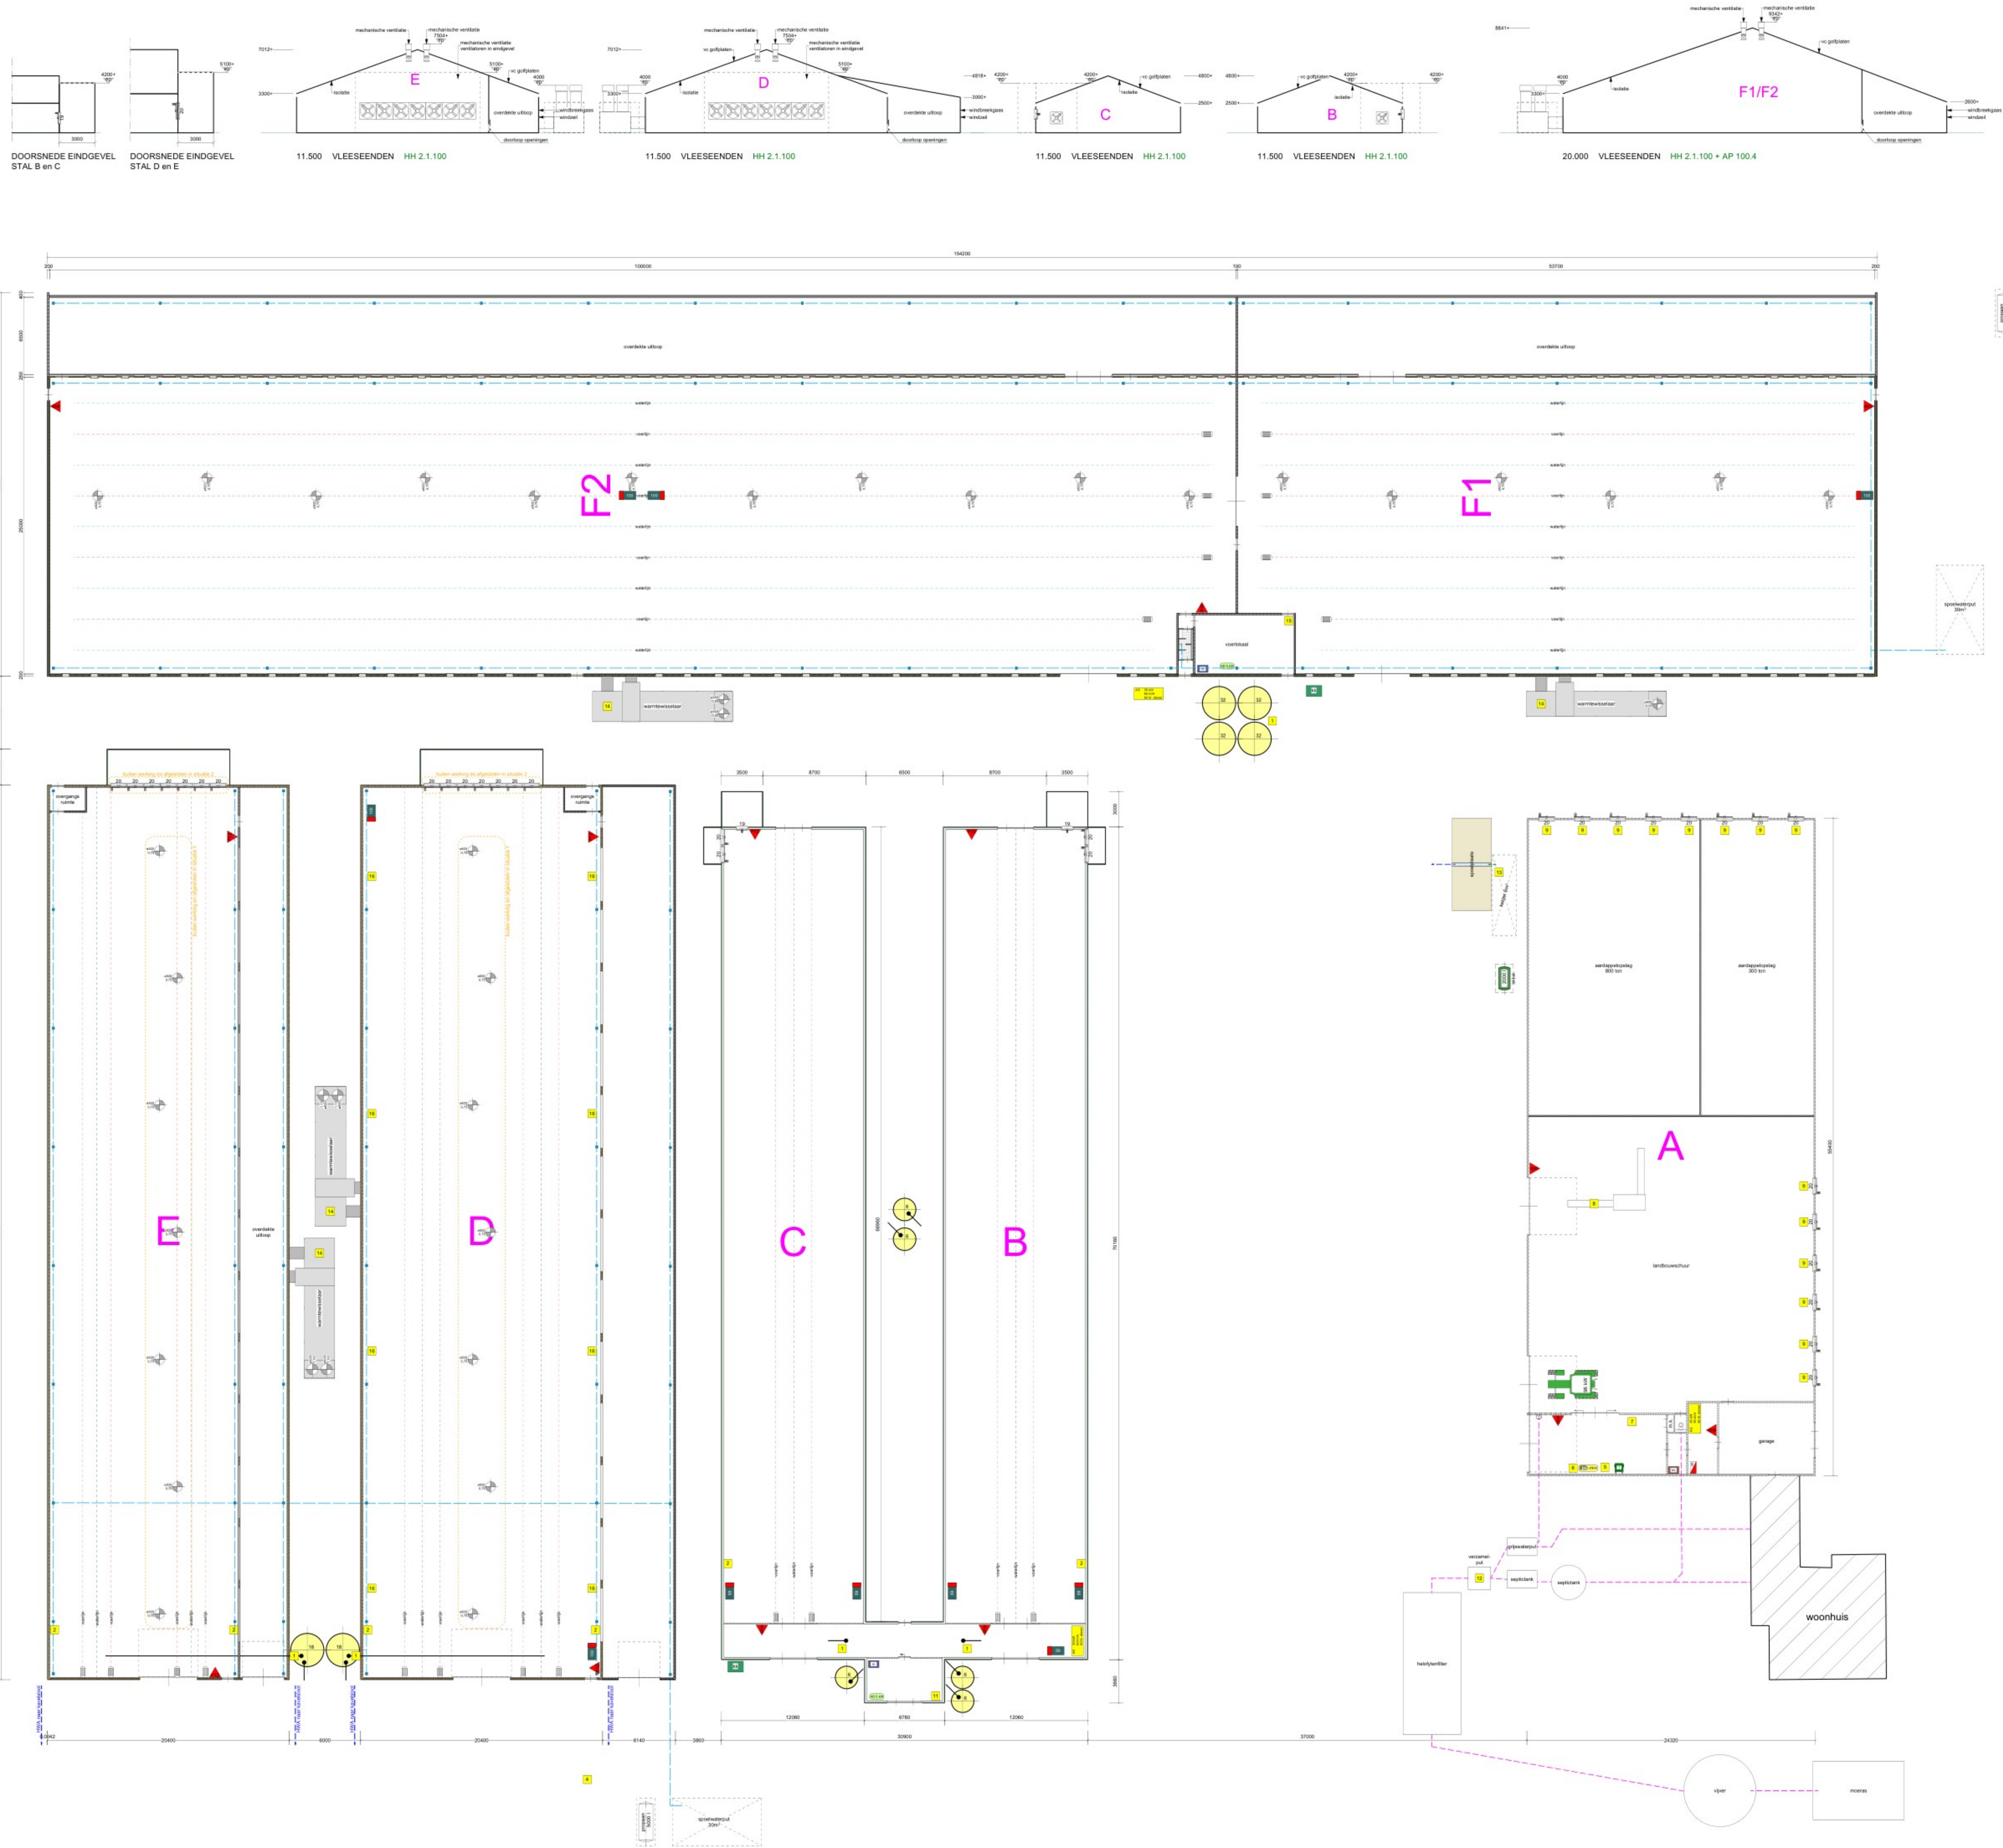

TEKENING NIET GESCHIKT VOOR UITVOERING

PROJECT  
Aanvraag Omgevingsvergunning Milieubelastende activiteit voor het bedrijf aan het Priempad 9, 3896 LJ, te Zeewolde

CHIEFVERP  
Plattegrond, doorsneden en situatieschetsen

OPDRACHTGEVER  
Initiatiefnemer  
Priempad 9  
3896 LJ Zeewolde

ADVISEUR  
GETEKEND  
CONTROLE  
SCHAL  
FORMAAT  
DATUM  
WUZE A  
WUZE B  
WUZE C  
WUZE D  
WUZE E

PROJECTNR  
A100395-01

TEKENINGNR  
1:200  
841 x 1188  
4 augustus 2025

Mb-25-1