



plattegrond

hsb-wand:
geschroefd
stijl- & regelwerk 71x196mm
isovlas 150mm
Miofol 125G waterkerende dampopen folie
regels 22x46mm
potdekselwerk douglas 28mm

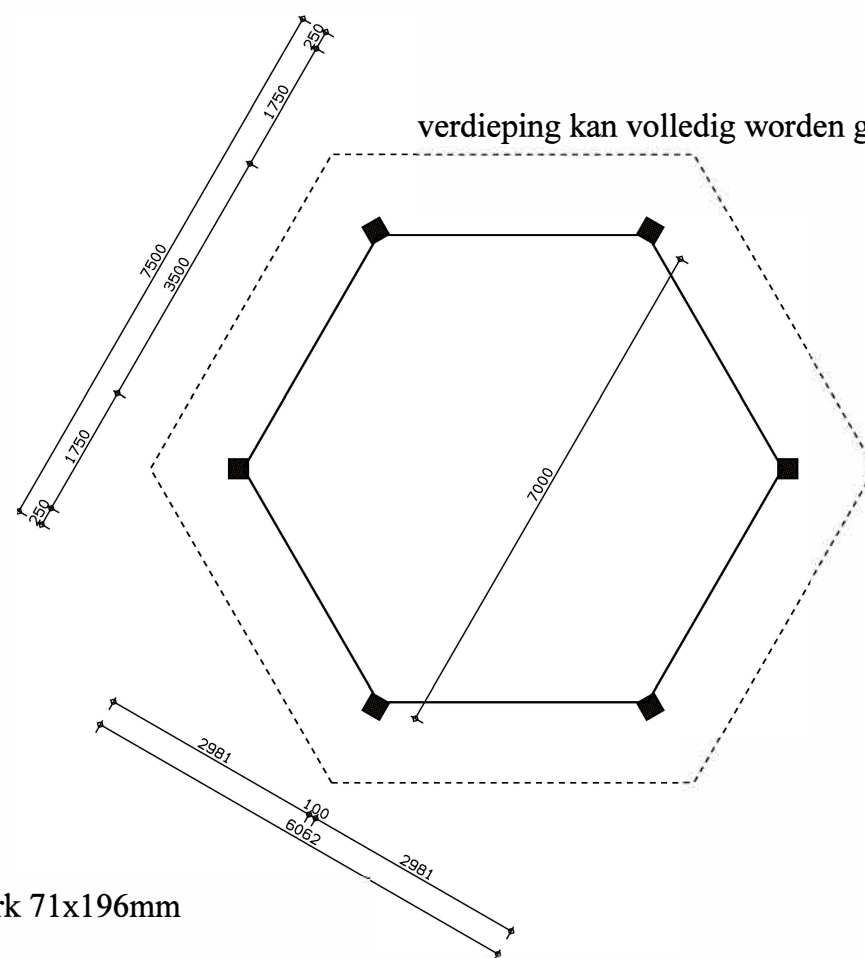

verdieping

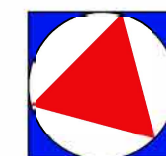

VAN DOEVEREN

BURO VOOR ARCHITEKTUUR BNA

project Hoeve De Ahof
Appelsestraat 25; 3862 PG NIJKERK
opdrachtgever BV Landgoed Appel
p/a Postbus 13; 3930 EA WOUDENBERG

DEFINITIEF ONTWERP
HOOIBERGEN

6-ROEDEN
PLATTEGRONDEN AANZICHTEN
SCHAAL 1:100

file: C:\ArkeyProjecten\719368\HOOI2021

werk: **19368**
blad: **hb-01**

datum: 15-06-2021
get.: LD
gew.: 05-10-2022
gew.: 11-10-2022
gew.: 28-06-2023
formaat: **A3**

HOLEVOETPLEIN 297-A 3925 CA SCHERPENZEEL TEL. (033) 2773152

INFO@VANDOEVEREN.NL

WWW.VANDOEVEREN.NL