






voorgevel

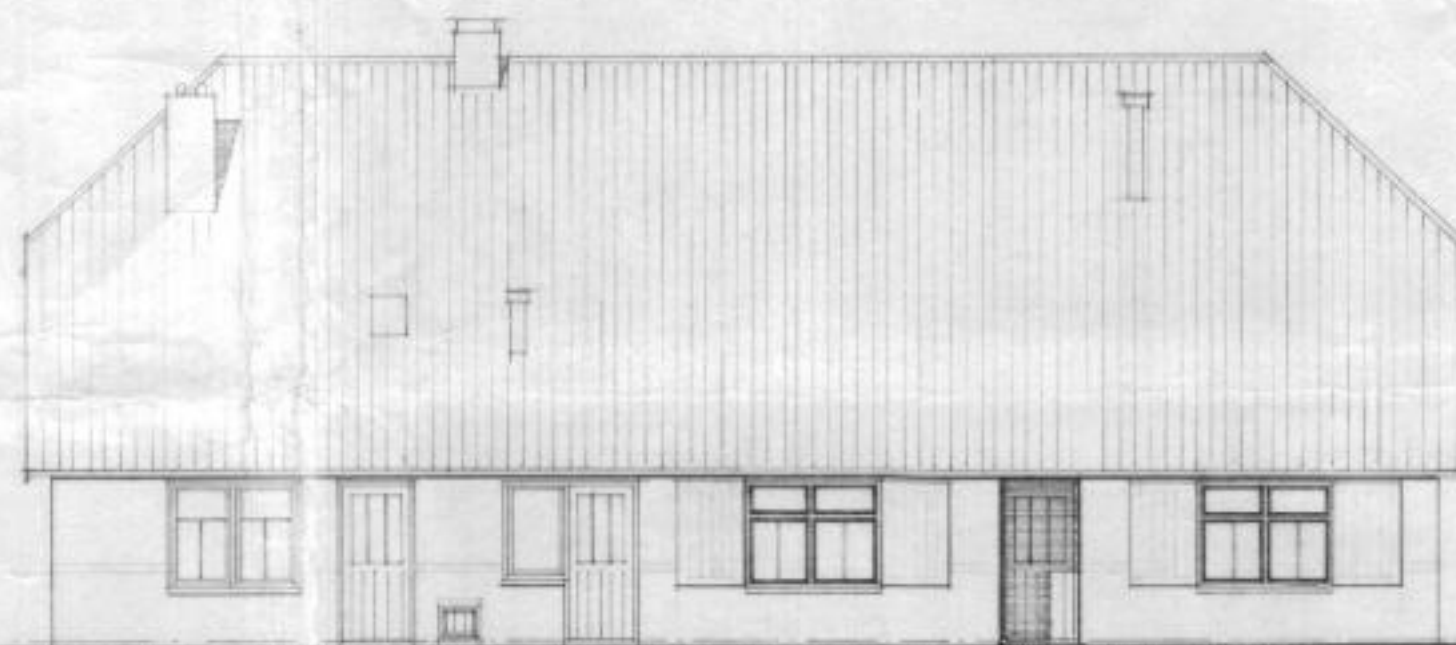


rechter zijgevel

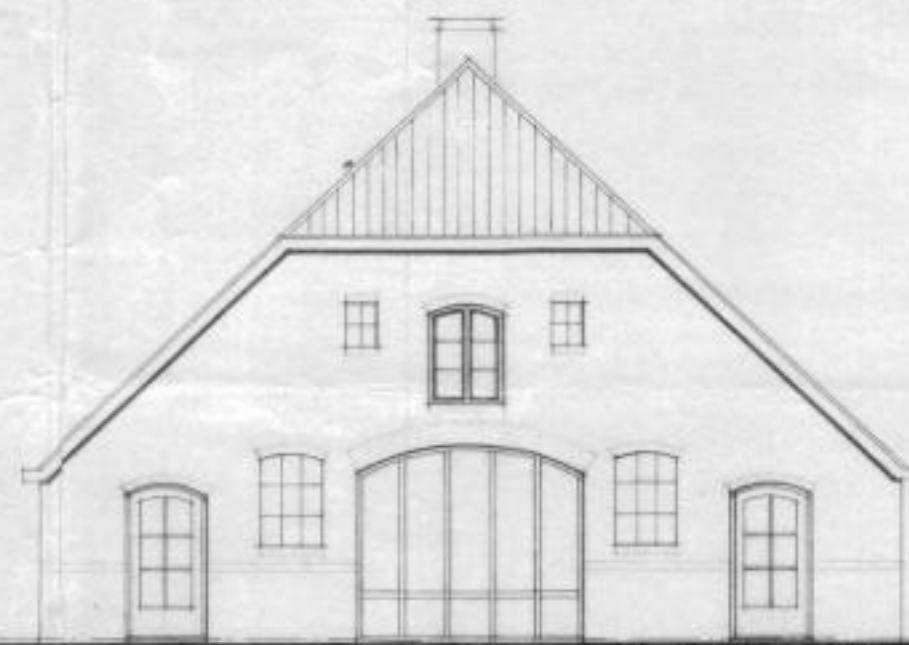


achtergevel

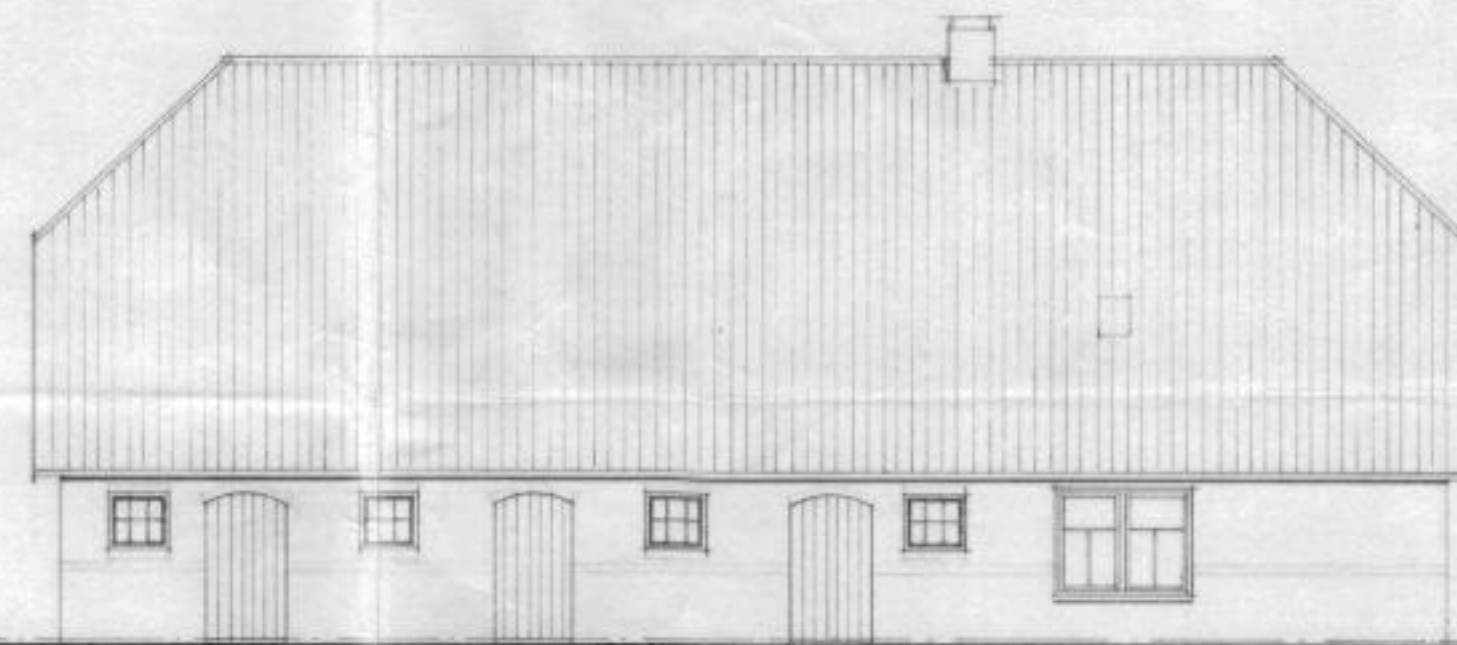


linker zijgevel

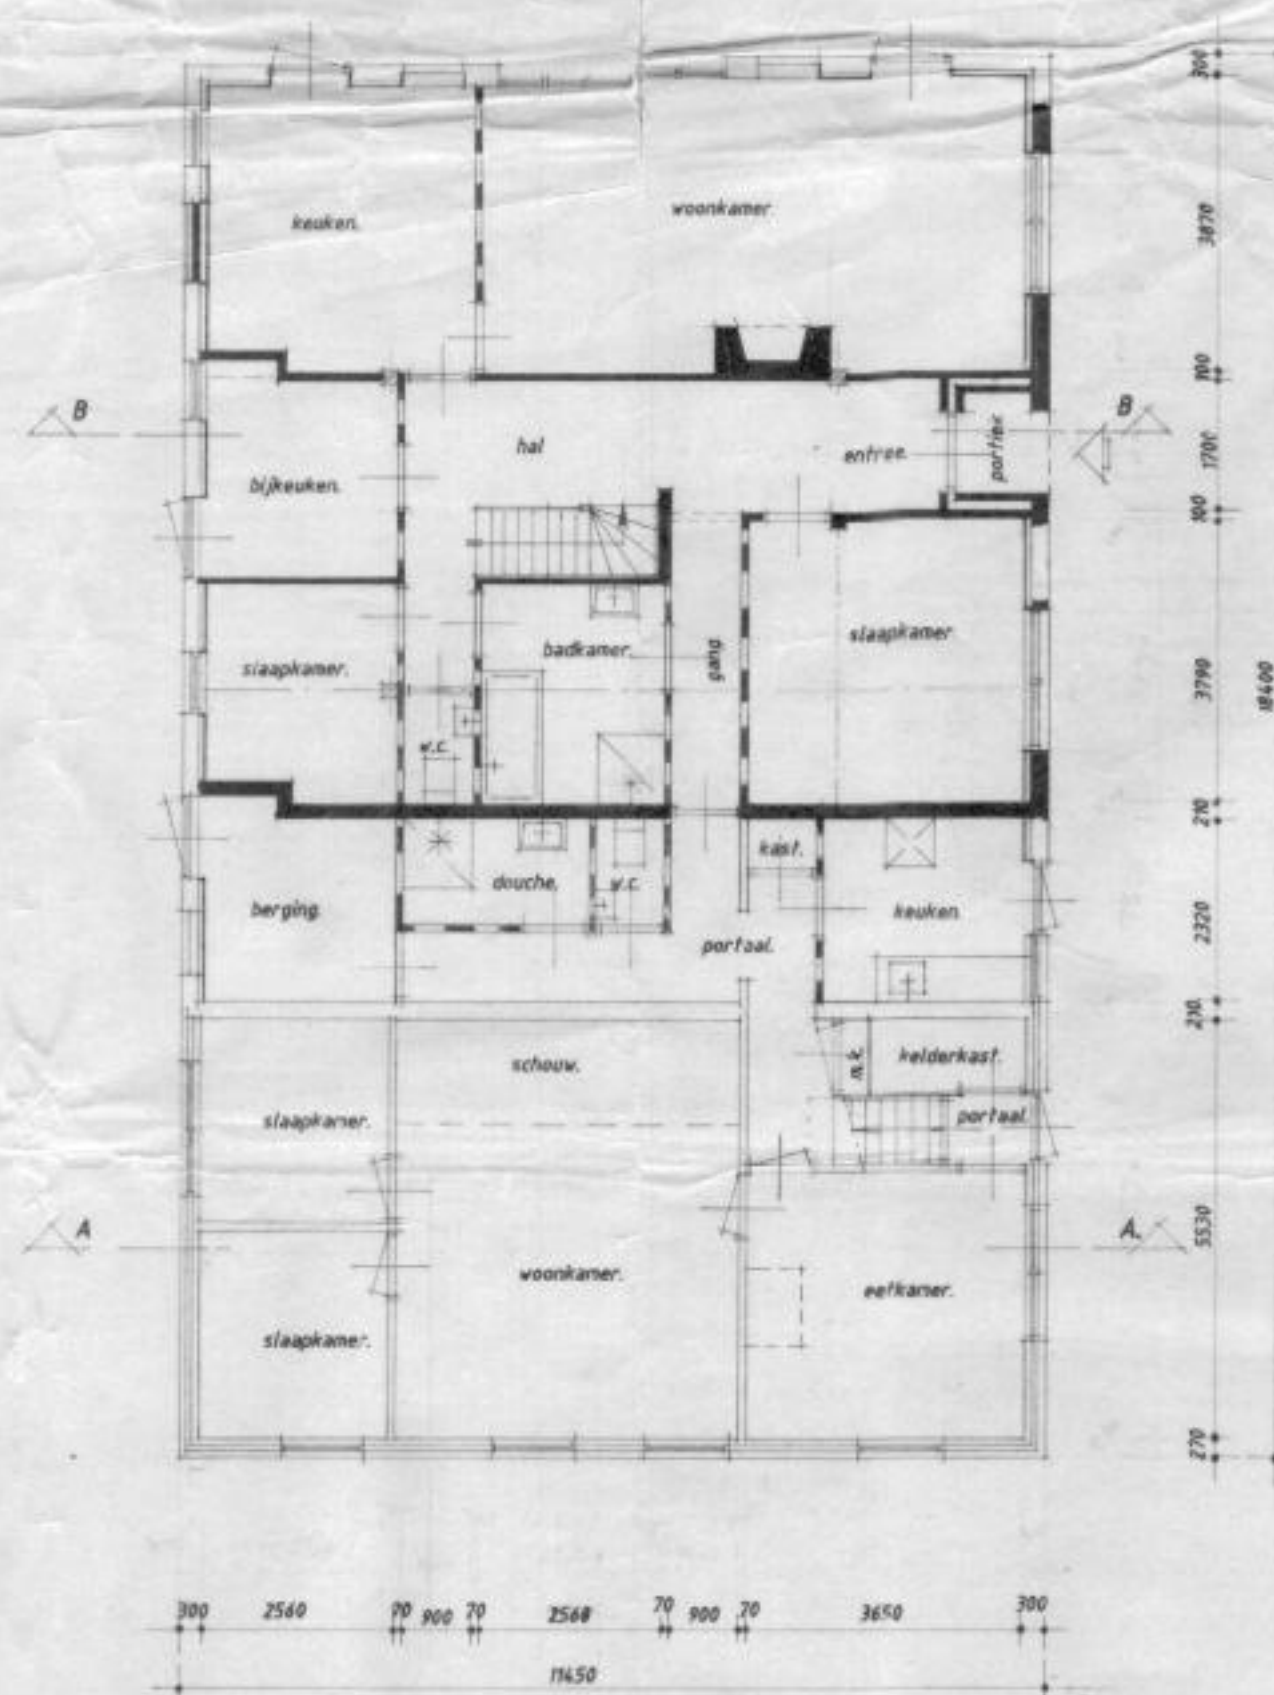


begane grond

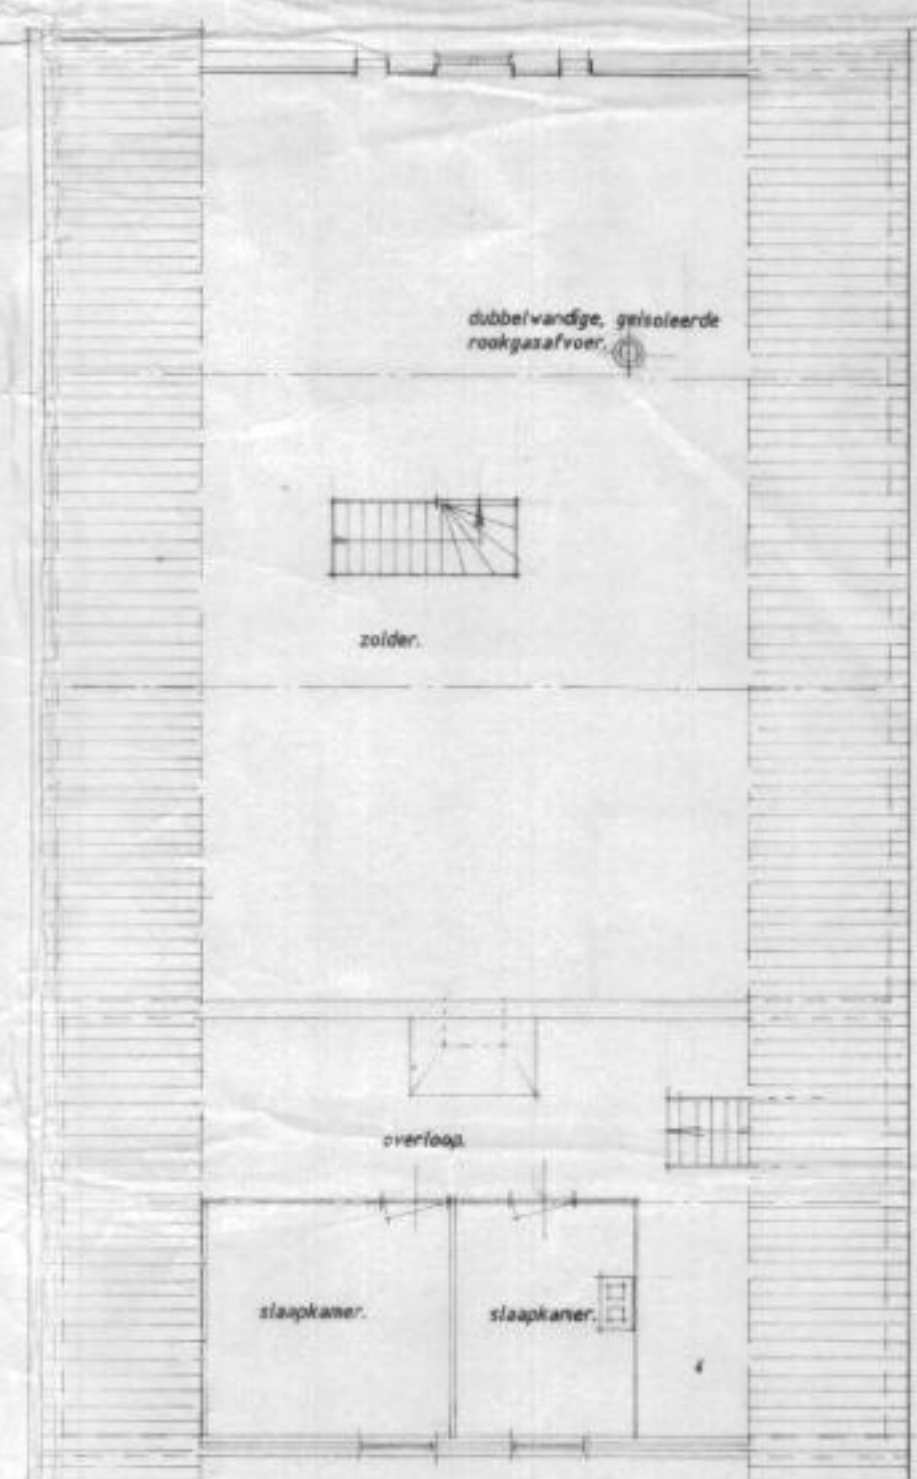

verdieping

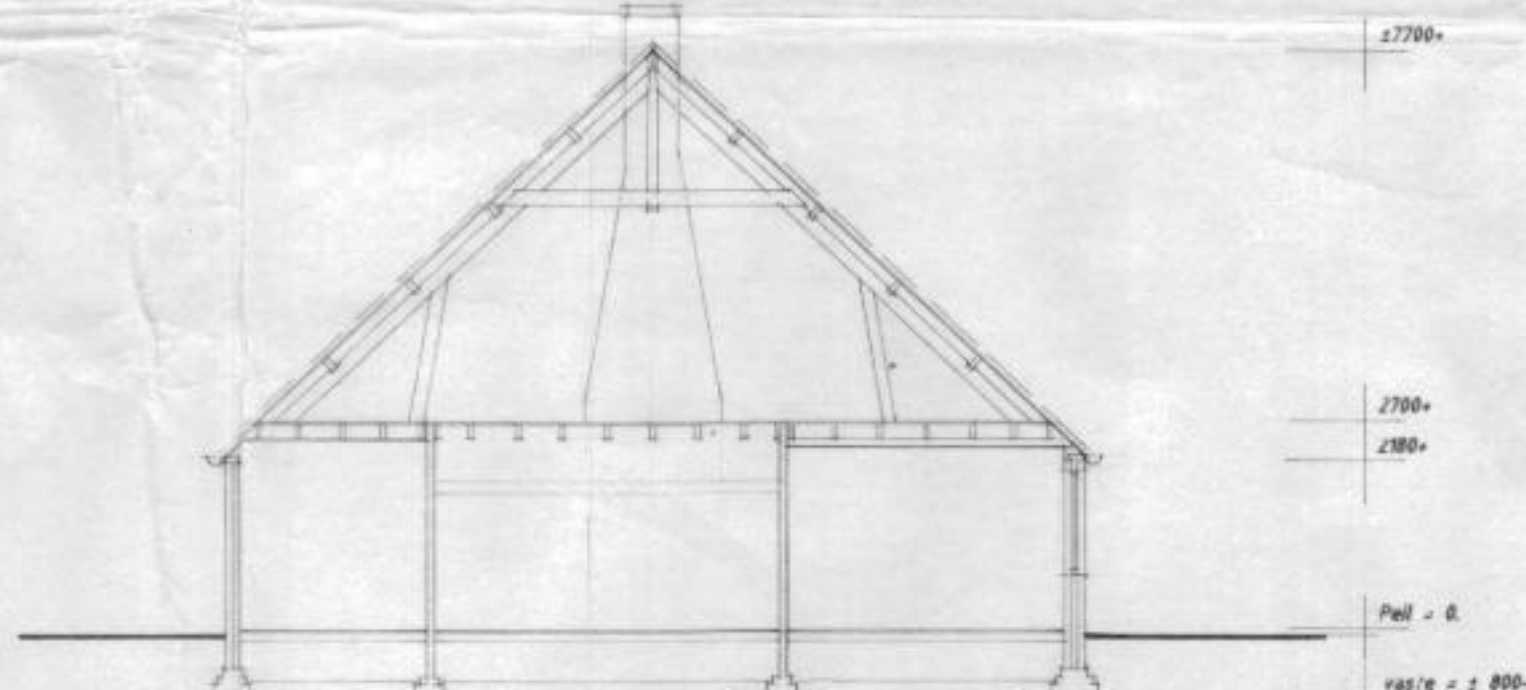

doorsnede A-A

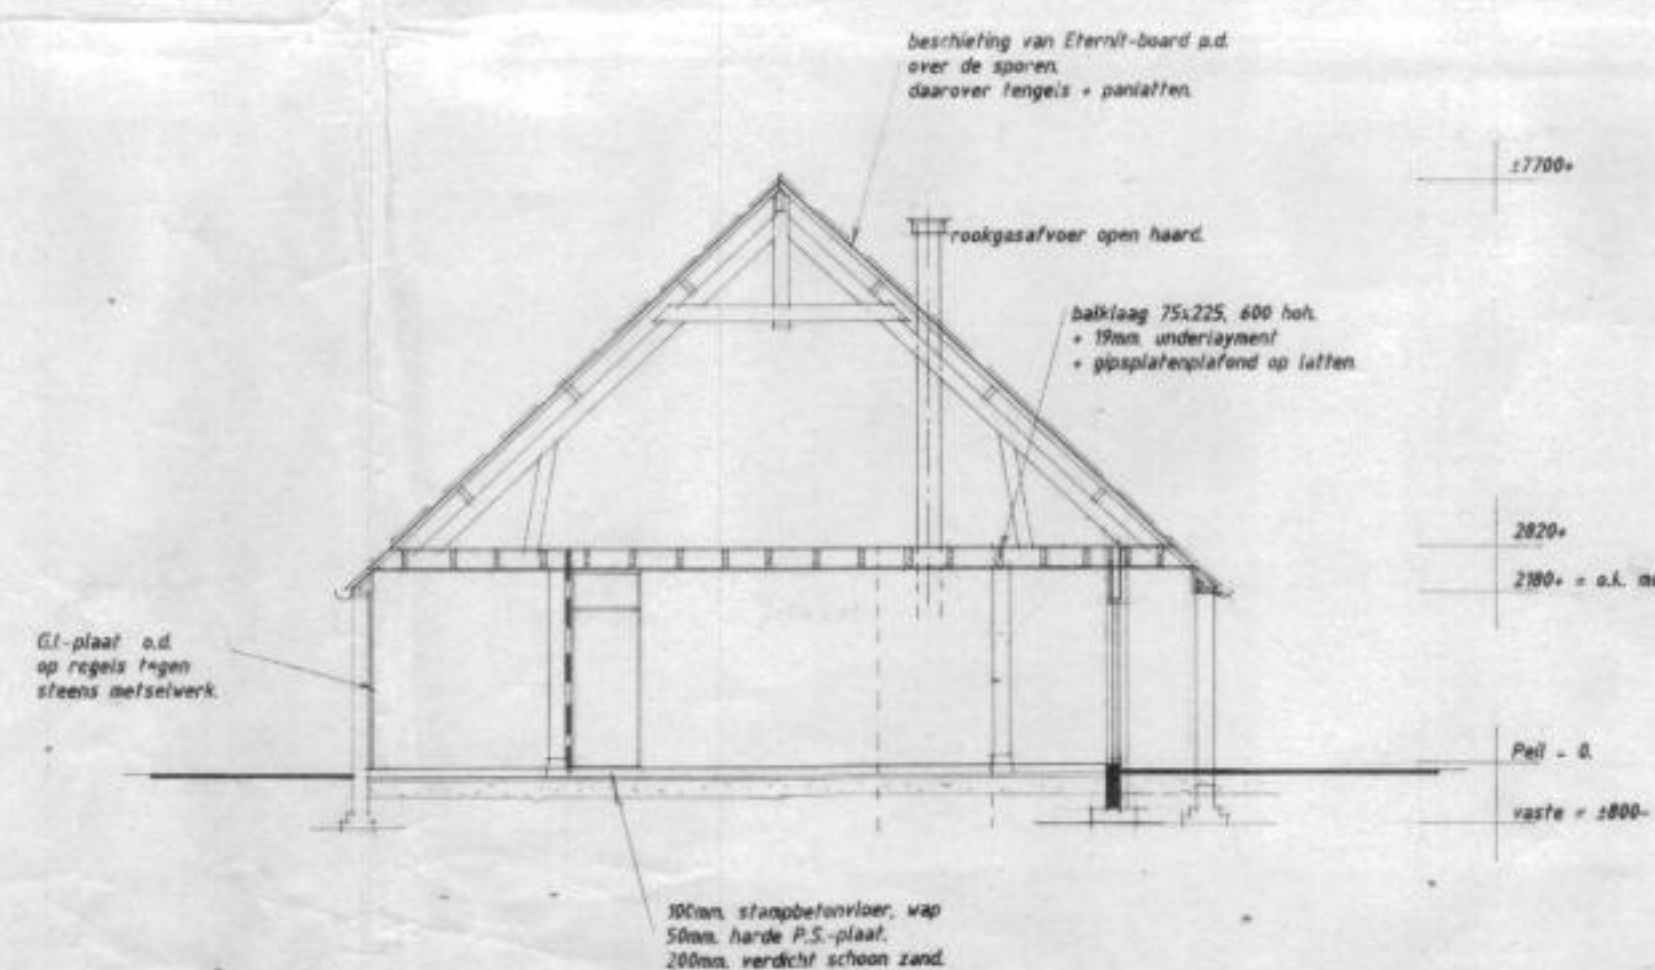

- ONDERDEEL  
Plattegronden gevels doorsneden
- PROJECT  
Splitsen van woning te Nijkerk
- OPDRACHTGEVER  
Particulier
- FASE  
Bestaande toestand

VAN  
BOKHORST  
architecten + ingenieurs

DATUM 28-11-2023  
GEWISD  
STATUS concept  
SCHAAL 1:100  
GETEKEND J.P.  
FORMAAT A1

• PROJECTNUMMER  
23051  
• TEKENINGNUMMER  
BT-C01