


ZUIDGEVEL


OOSTGEVEL

NOORDGEVEL


WESTGEVEL

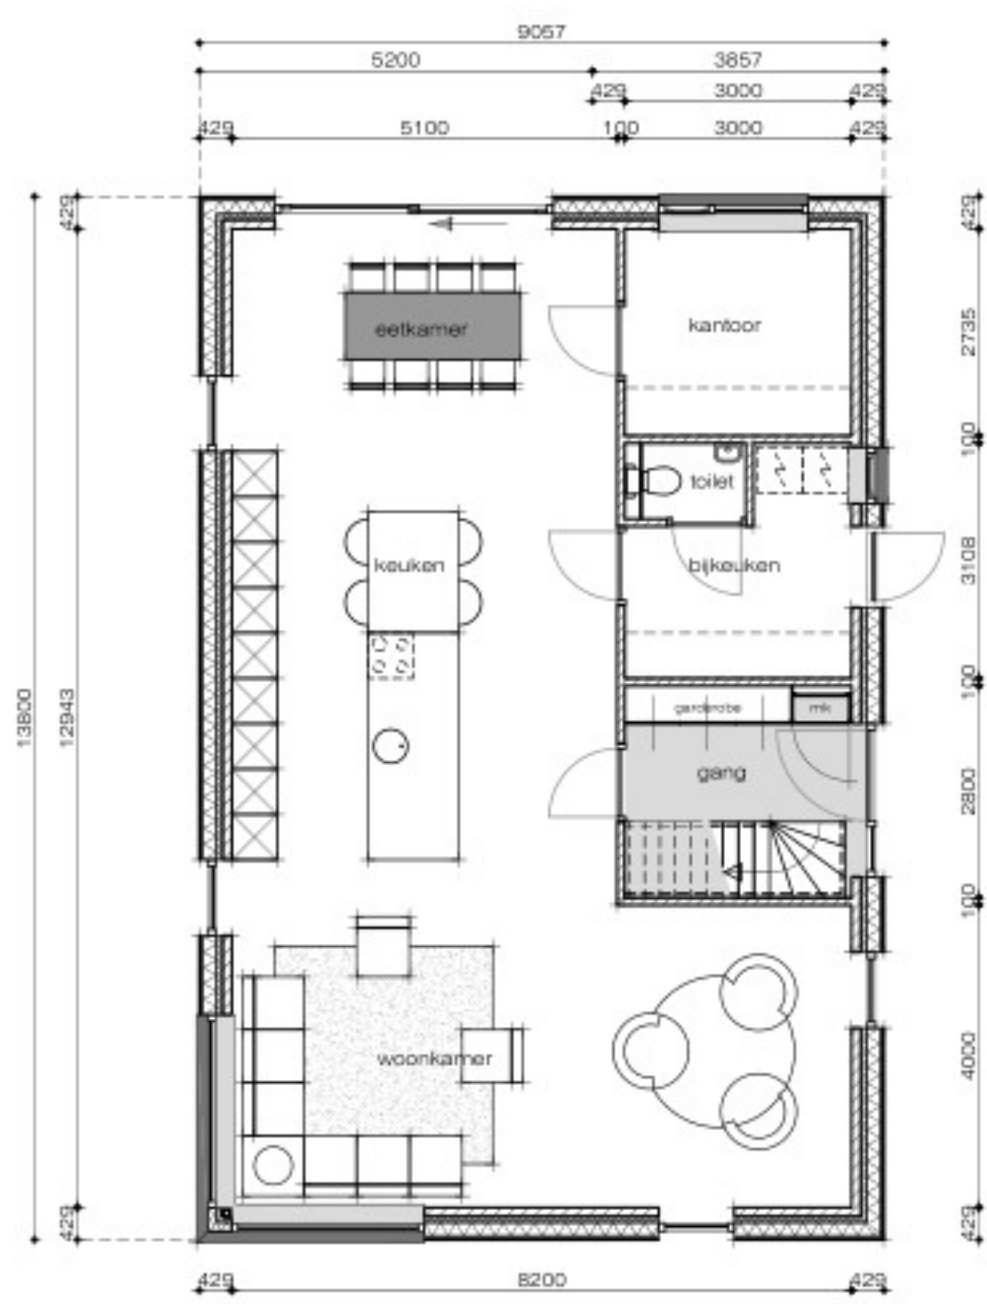


PLATTEGROND

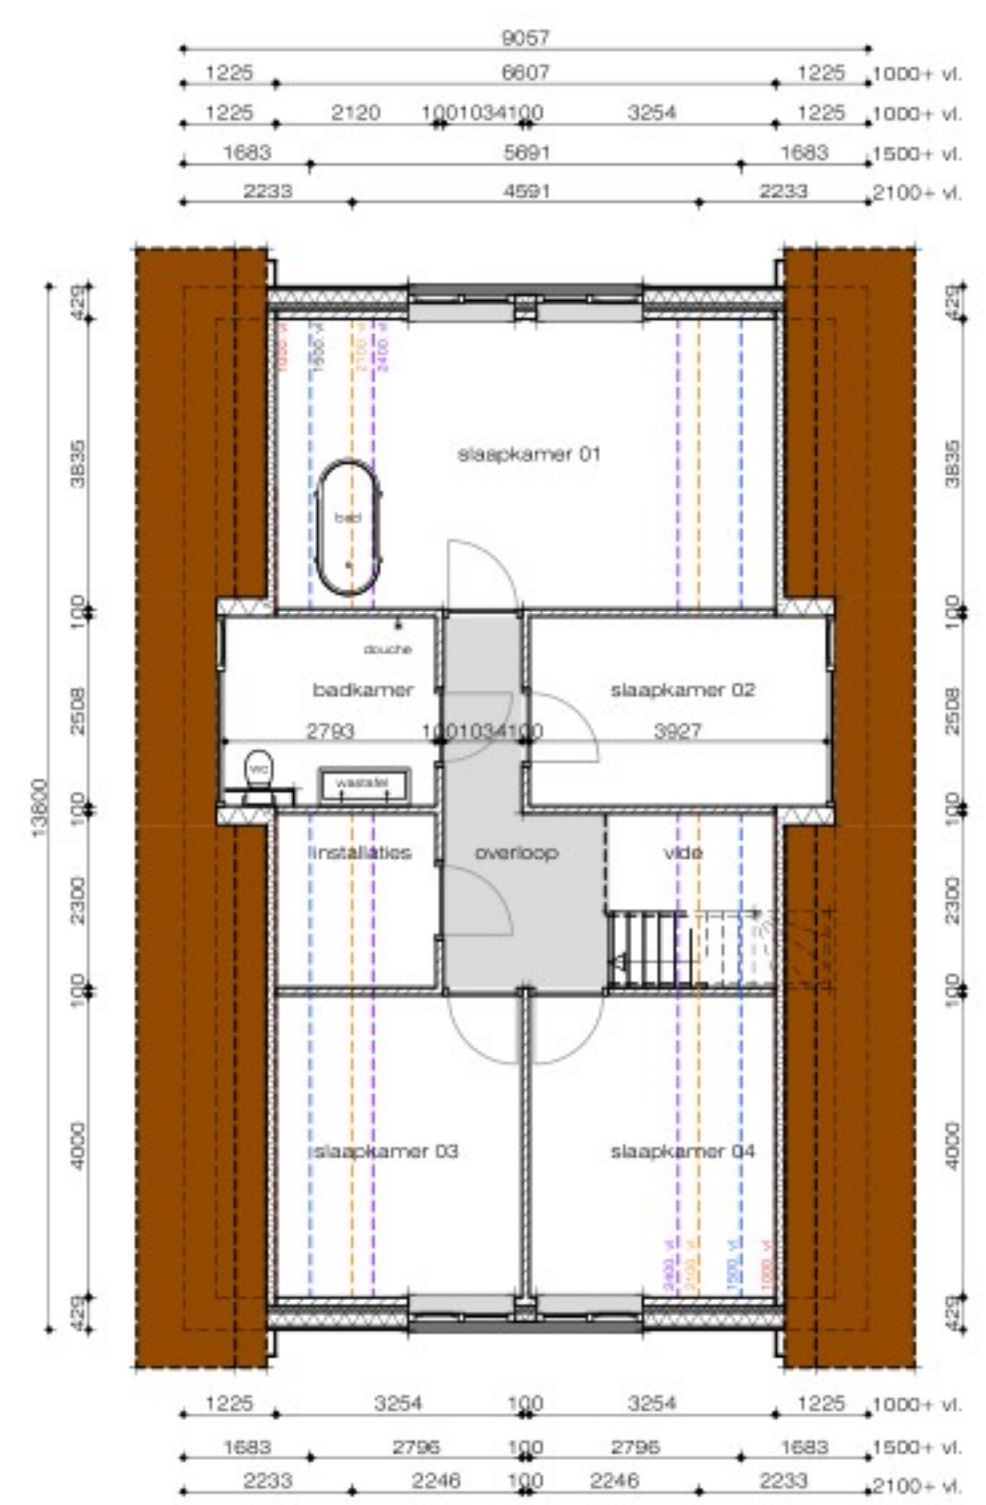


VERDIEPING

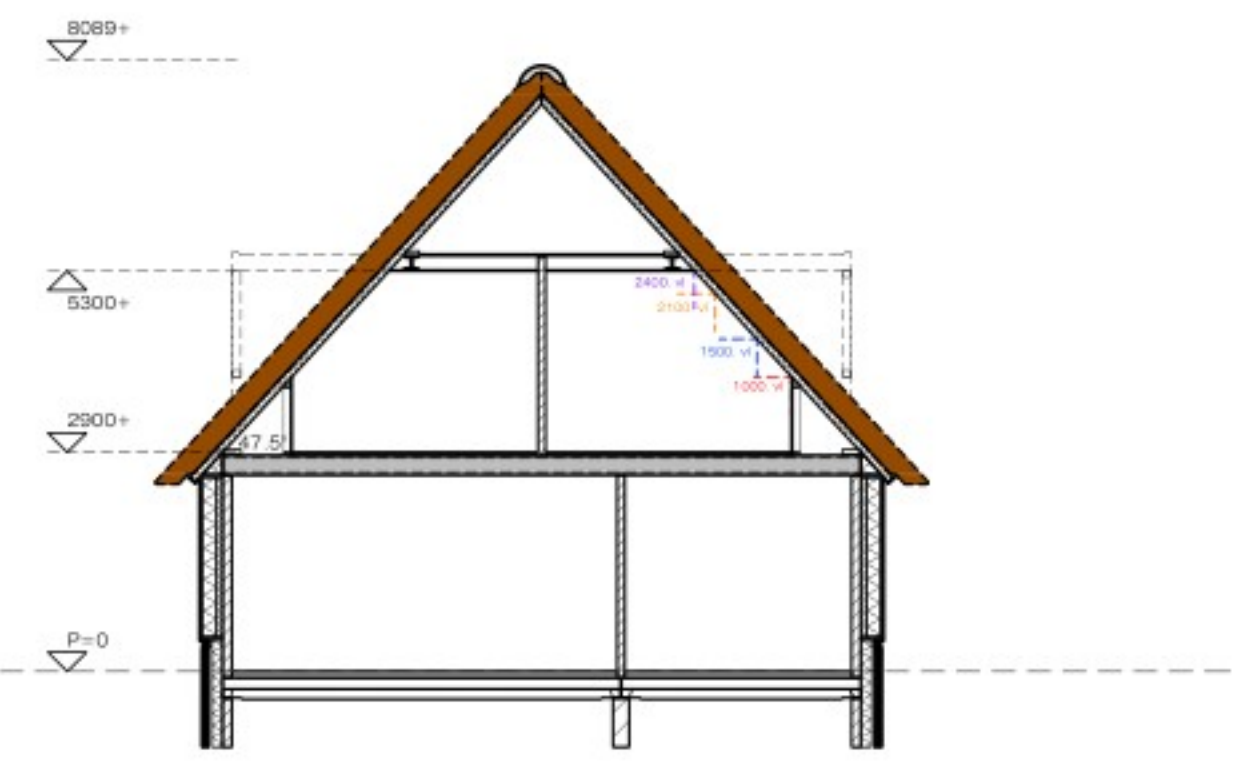

DOORSNEDE

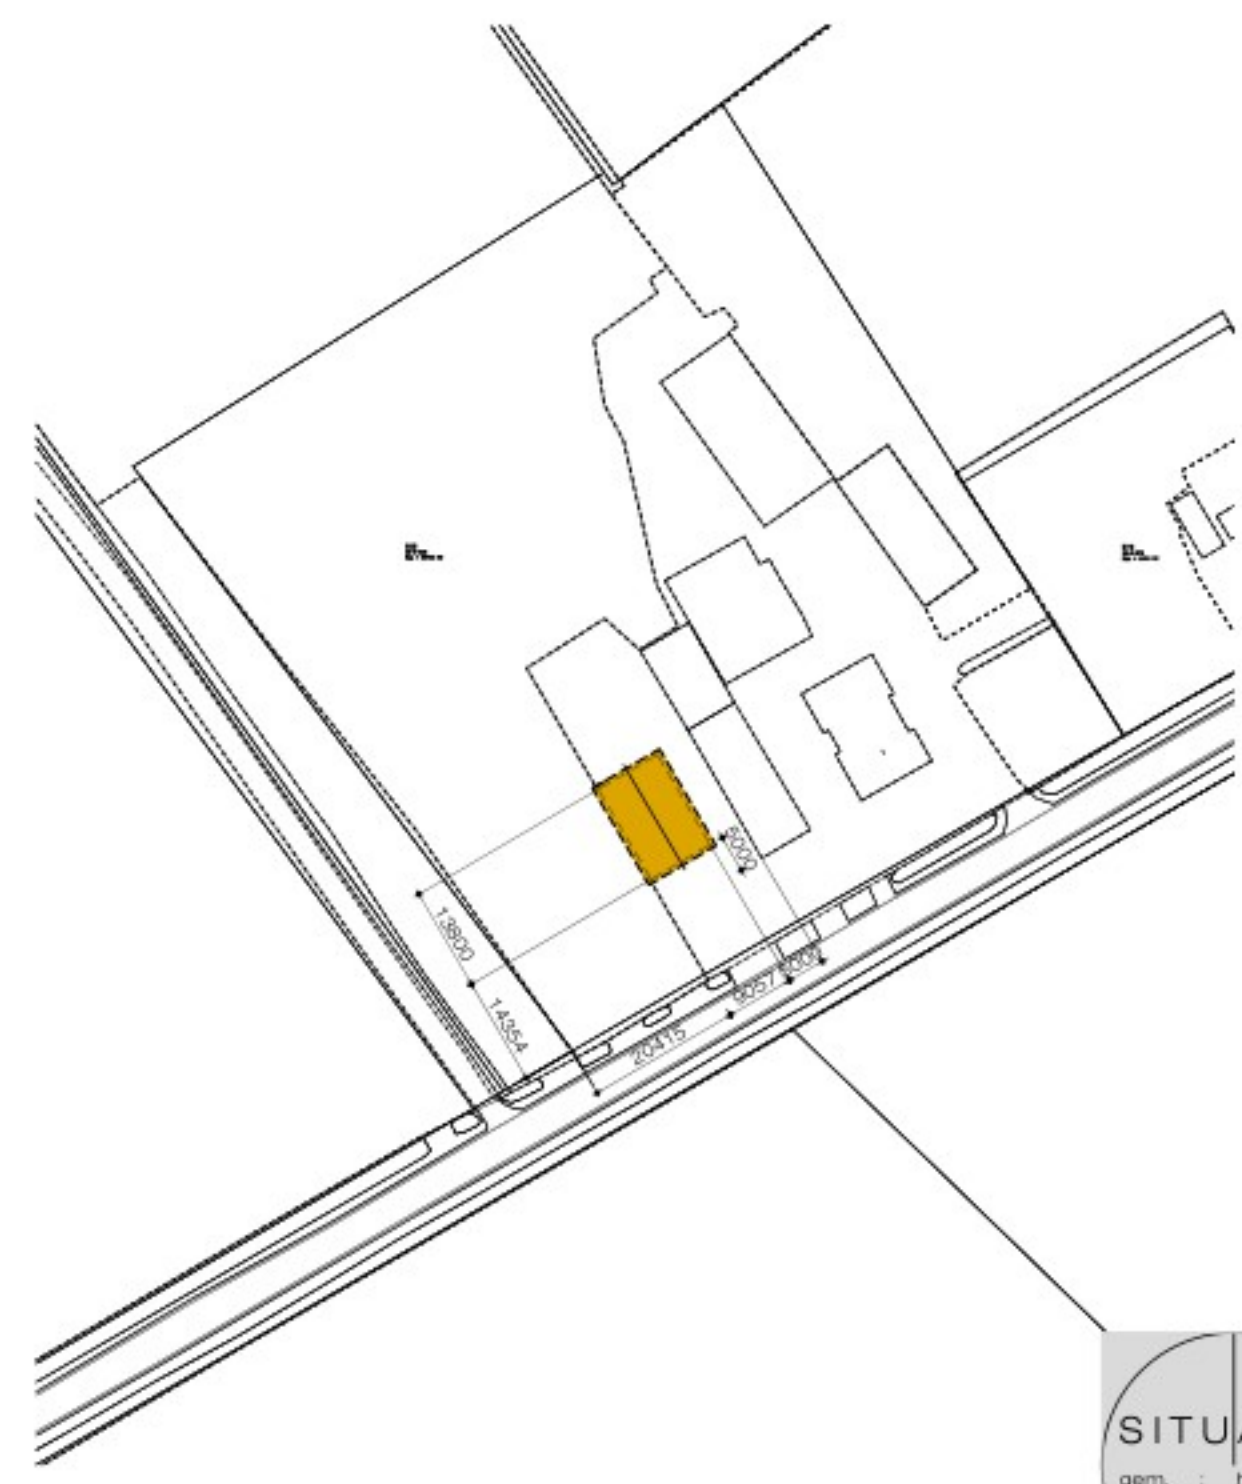

SITUATIE
gem. : hardenbergh
sectie : f
nr. : 566
schaal : 1 : 1000

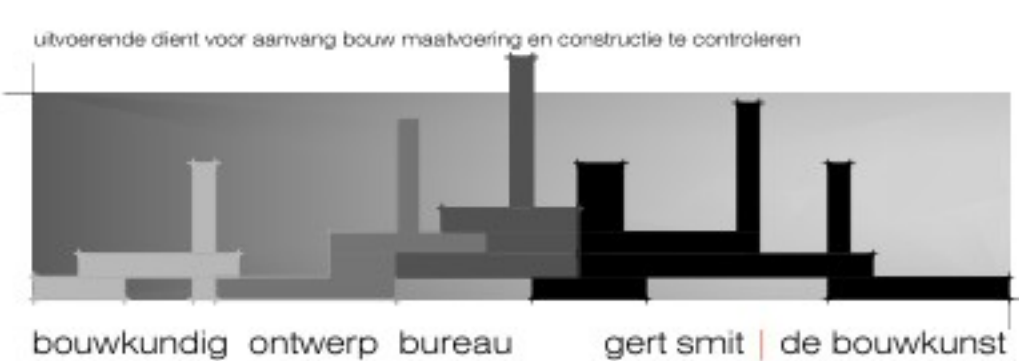

opdrachtgever :
werk :
onderdeel :
nieuwbouw woning
rheezerveenseweg 1. 7796 hm heemserveen
aanvraag ihkv de omgevingswet
bestektekening 01

get. :
datum : 01-10-25
gew. : 1:100
form. : A1
24-011 ■ 01