

RENOVOOI

Bouwkundig

	Beton		nieuw beton
	Prefab beton		nieuw kalkzandsteen
	Metselwerk bestaand		GLD
	Kalkzandsteen		930
	Isolatie platen		HS
	minerale wol		30
	Afwerkvloer		WBDO 30
	Lichte scheidingswand		WBDO 30 zelfsl.
	Hout		WBDO 60
	natuursteen		WBDO 60 zelfsl.
	maaiveld		

Veiligheid

	Uitgang		Brandslanghaspel 30m
	Nooduitgang		Brandslanghaspel 20m
	Vluchtweg aanduiding		Poederblusser
	Algemene noodverlichting		Handmelder
	Slow whoop		Brandmelder
	SK		

Hersbach
en Könst

Mathenesserdijk 416a
3026 GV Rotterdam

Architecten


+ 31 (0)10 - 750 32 10
info@hersbachenkonst.nl

Opdrachtgever: Koninklijke Diergaarde Blijdorp


Project: Olifanten gebied - Francois - Langoer apenverblijf

Onderdeel: Gevels, nieuwe situatie


Datum:	17-05-2024	Schaal:	1:100
wijziging:	A	Formaat:	A2
	B	Projectnr.:	2213
	C	Tek.nr.:	BA-FL-201
	D		

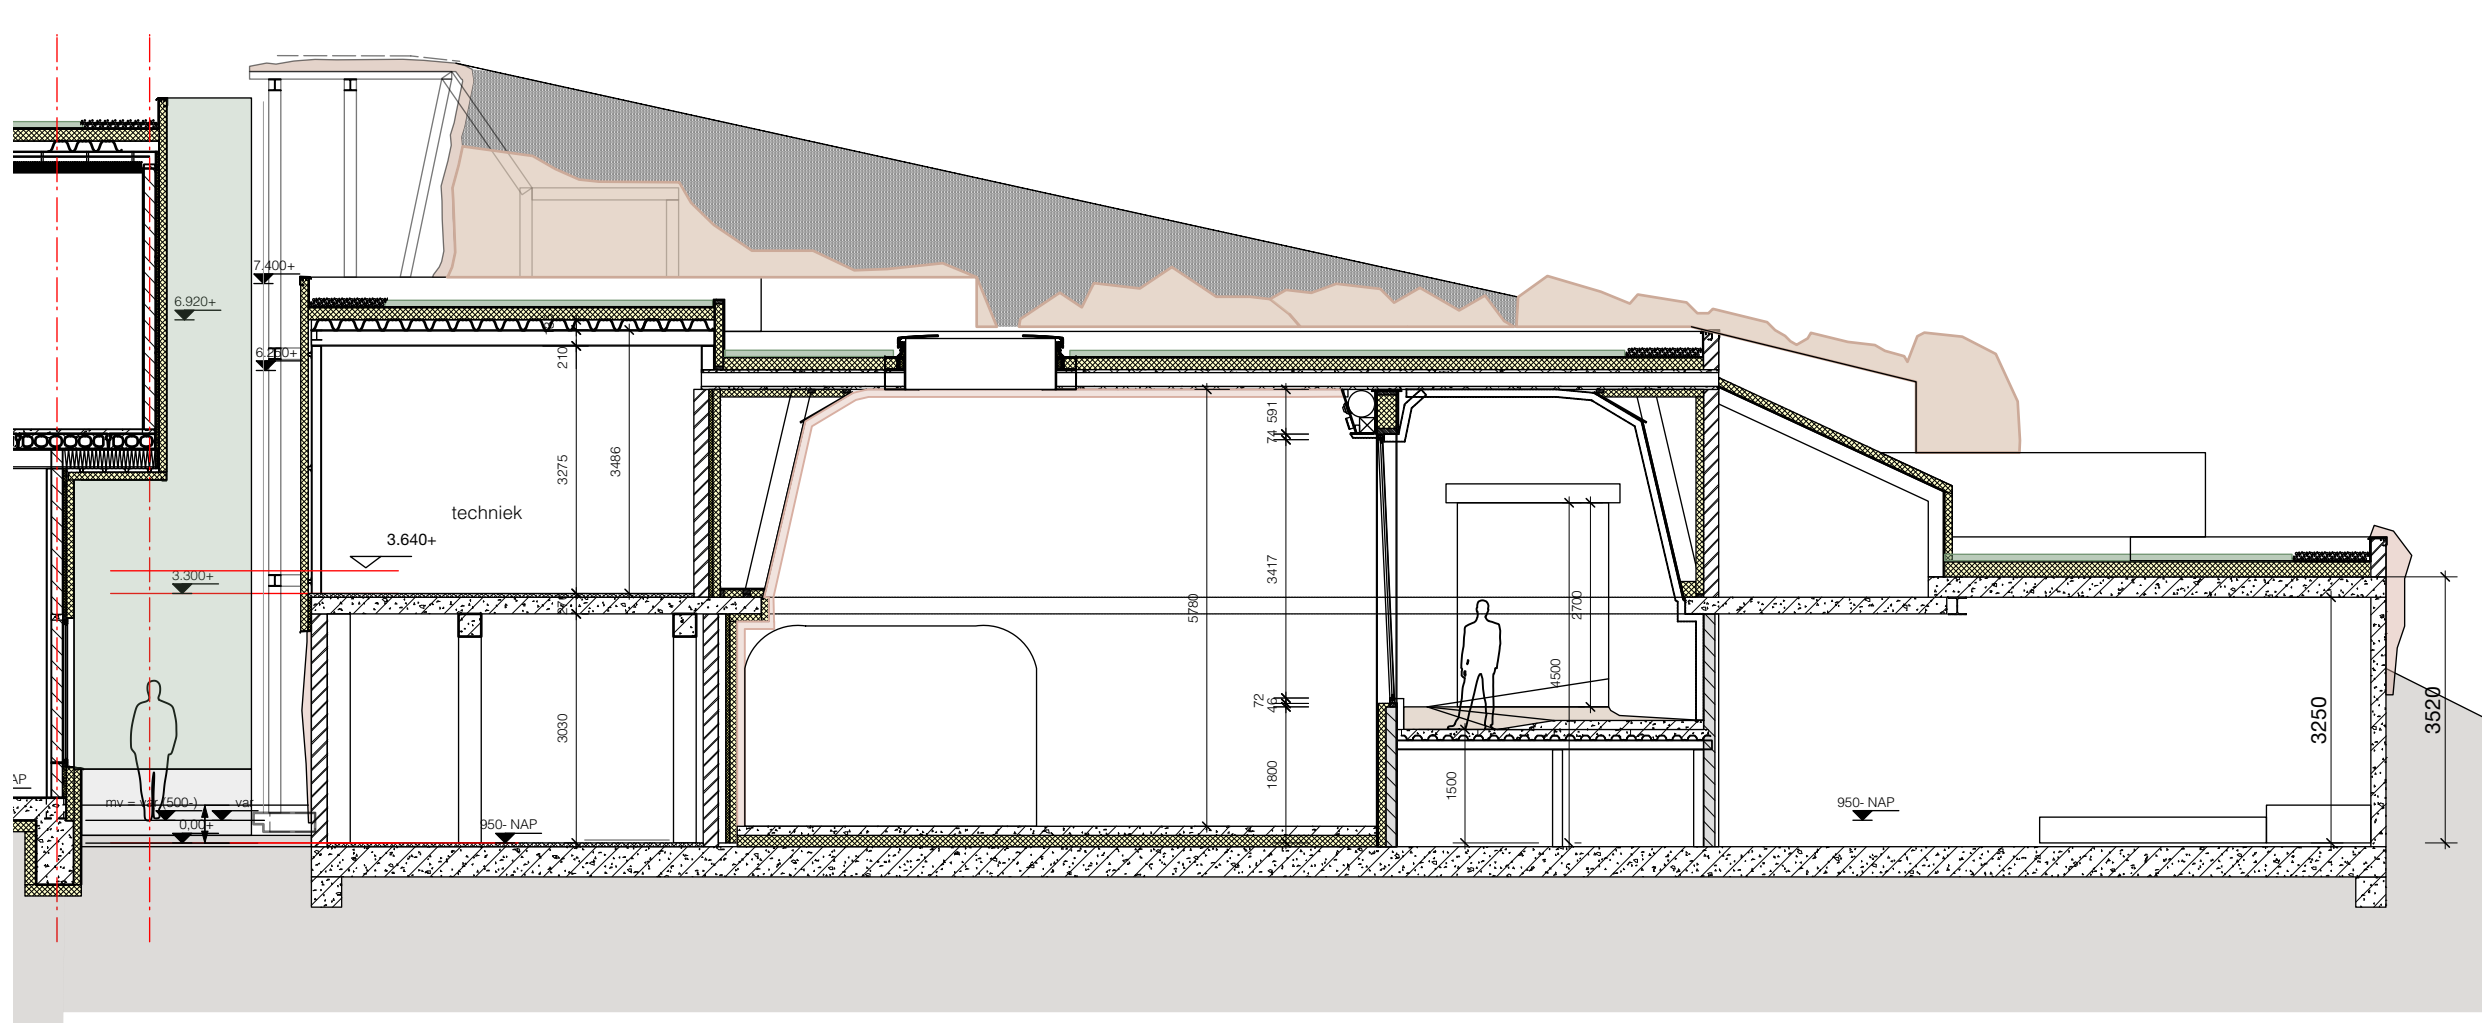


Doorsnede A

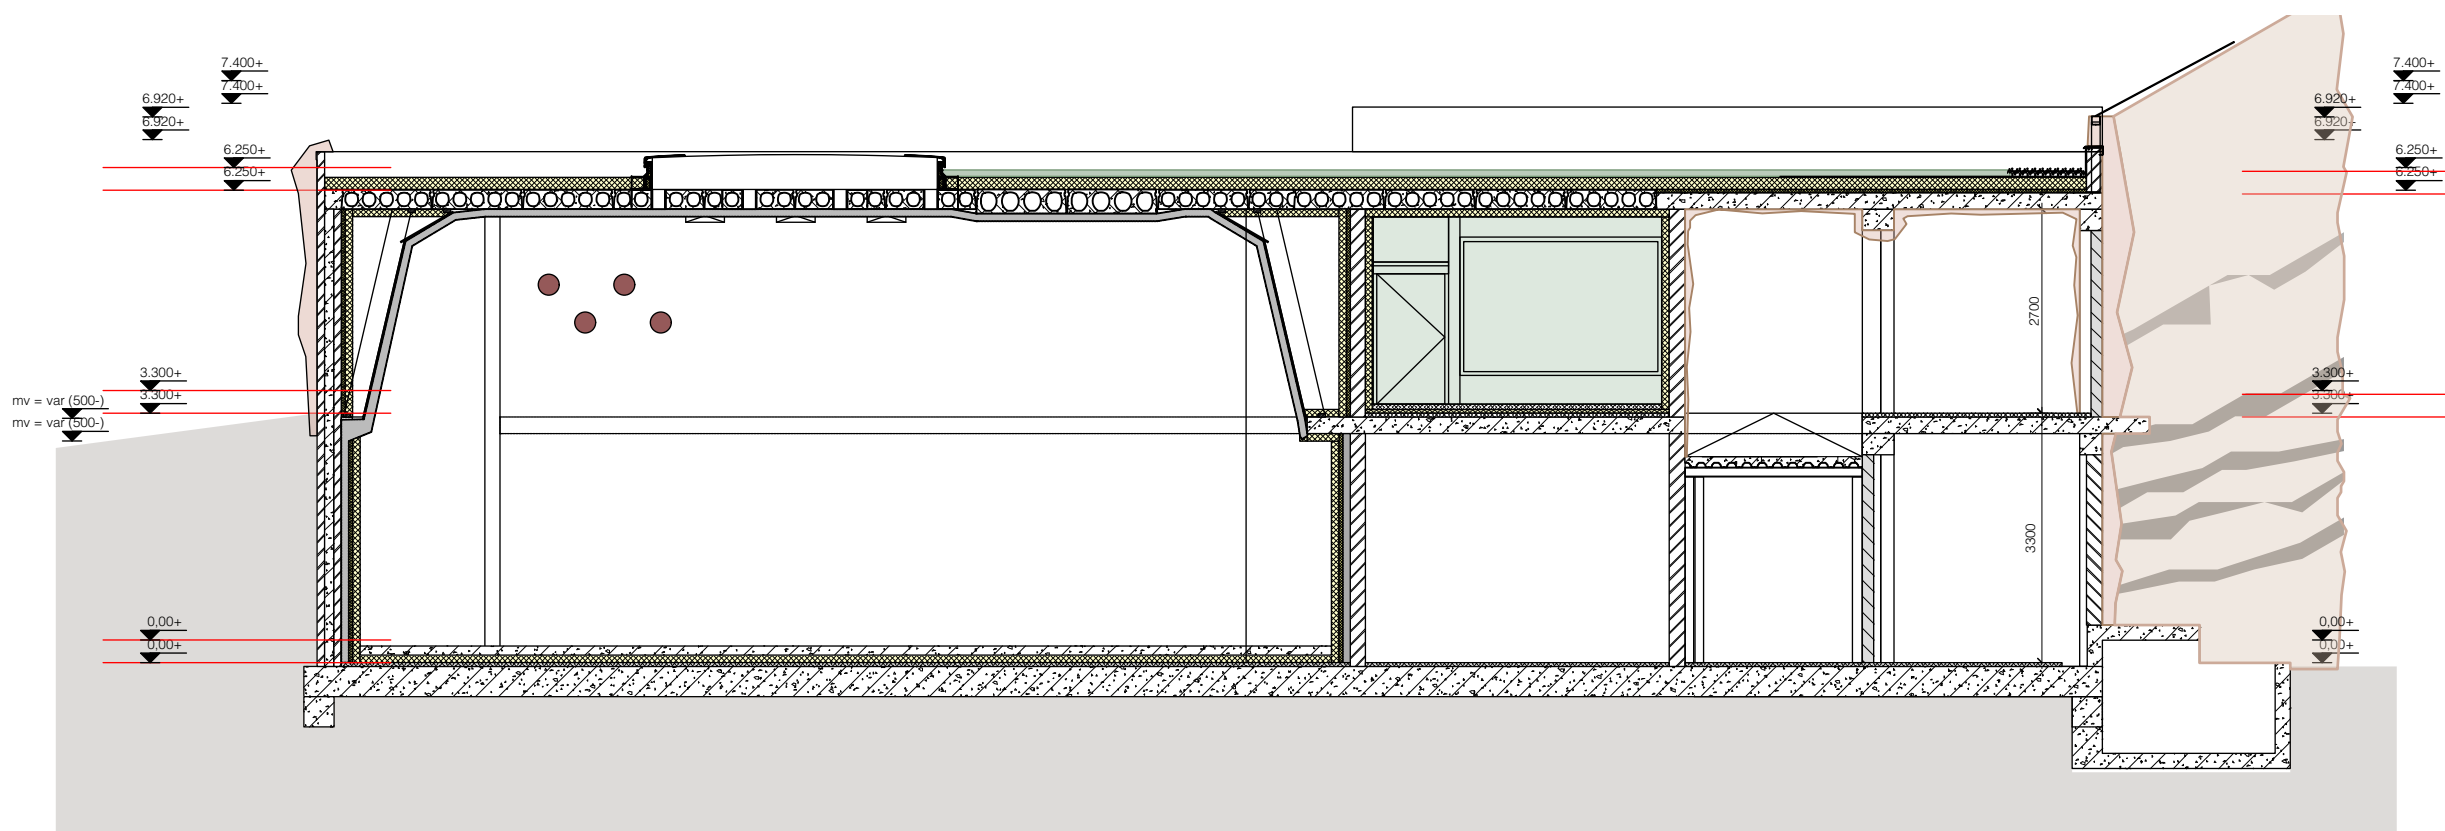


Doorsnede B

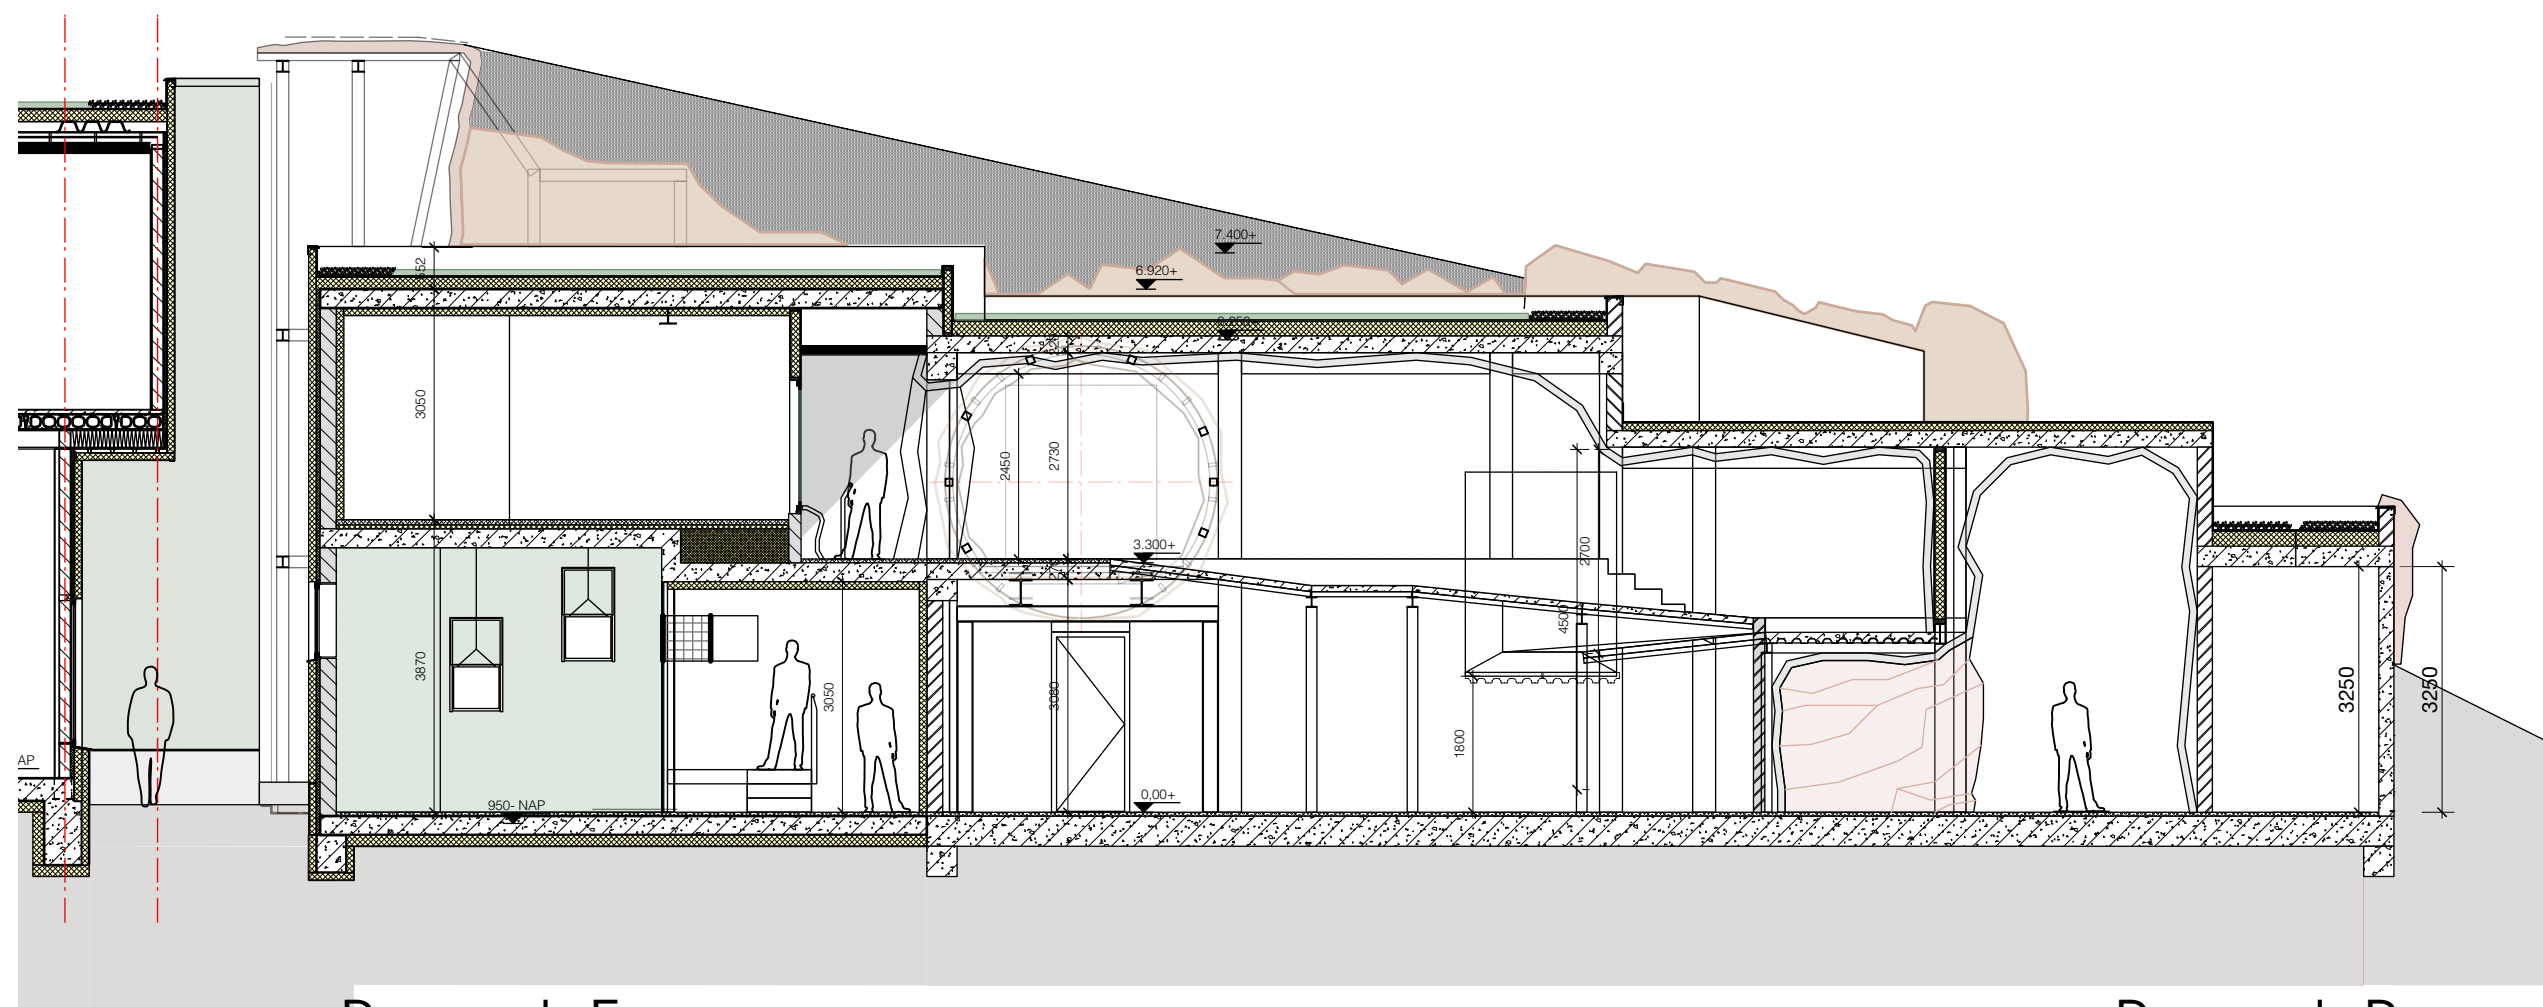

Doorsnede E

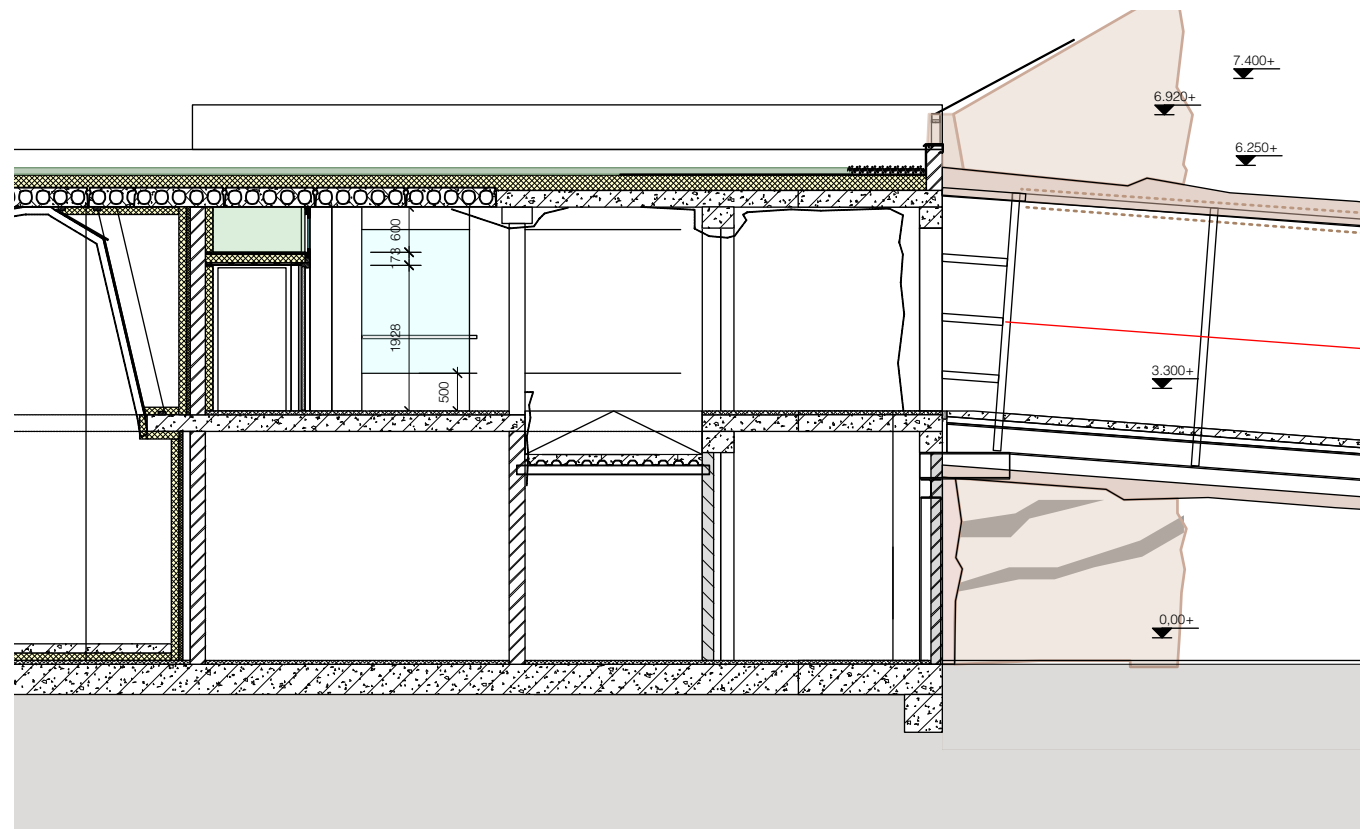

Doorsnede D

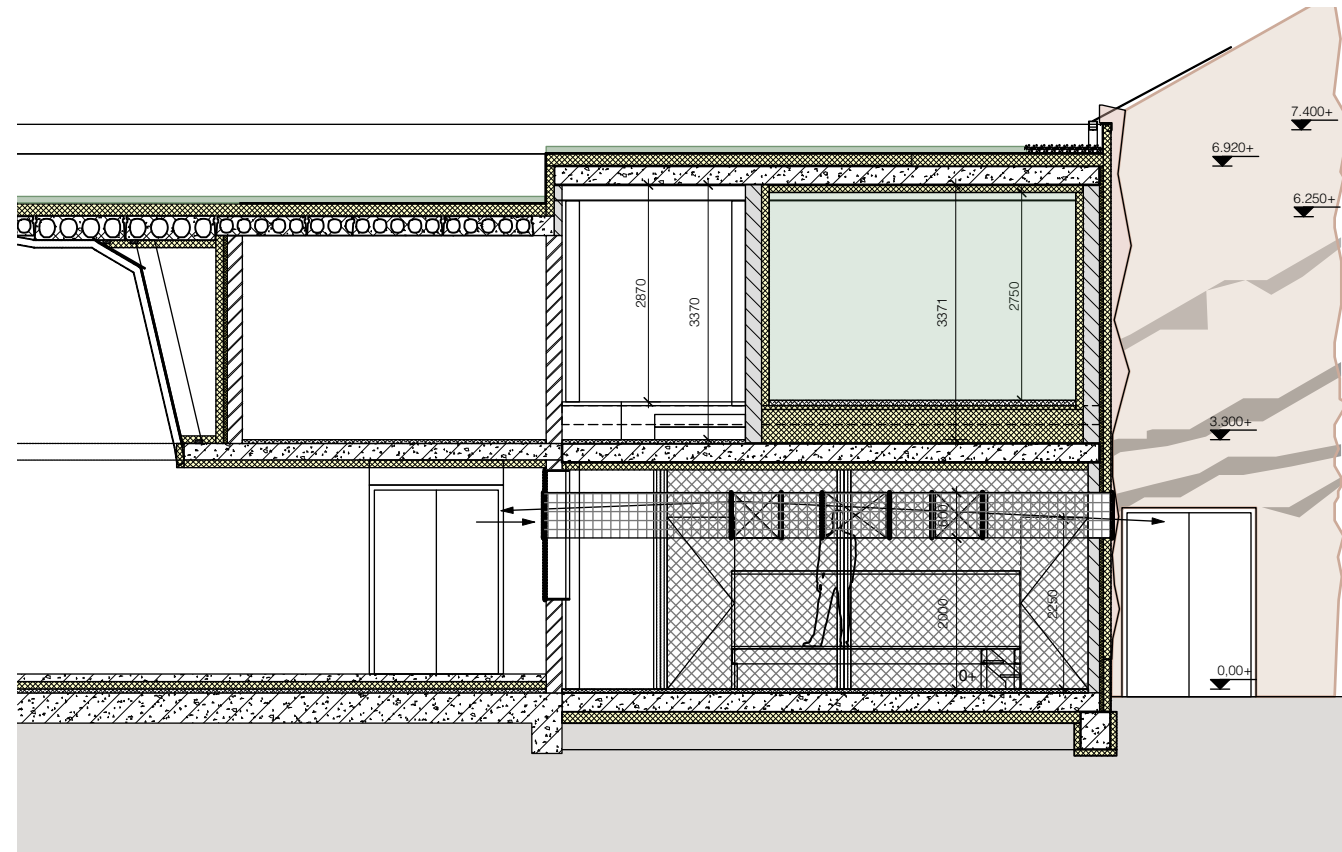

Doorsnede C

Doorsnede D

RENVOOI	
Bouwkundig	
Beton	nieuw beton
Prefab beton	nieuw kalkzandsteen
Metselwerk bestaand	GLD
Kalkzandsteen	deurkozijn/ glasdeur
Isolatie platen	930
minerale wol	hardsteen dorpel
Atwerkvloer	HS
Lichte scheidingwand	30 WBDBO 30
Hout	30 WBDBO 30 zelfs.
natuursteen	60 WBDBO 60
maaiveld	60 WBDBO 60 zelfs.
Veiligheid	
UIT	Uitgang
Nooduitgang	Brandslanghaspel 30m
Viuchtweg aanduiding	Brandslanghaspel 20m
Algemene noodverlichting	Poederblusser
Slow whoop	Handmelder
SK	Brandmelder

Hersbach
en Könst

Mathenesserdijk 416a
3026 GV Rotterdam

Architecten

+ 31 (0)10 - 750 32 10
info@hersbachenkonst.nl

Opdrachtgever: Koninklijke Diergaarde Blijdorp

Project:

Olifanten gebied - Francois - Langoer
apenverblijf

Onderdeel:

Doorsnede nieuwe situatie

Datum:

21-3-2024

Schaal:

1:100

Formaat:

A2

wijziging:

A

Projectnr.:

2213

B

Tek.nr.:

DO-FL-301

C

D