

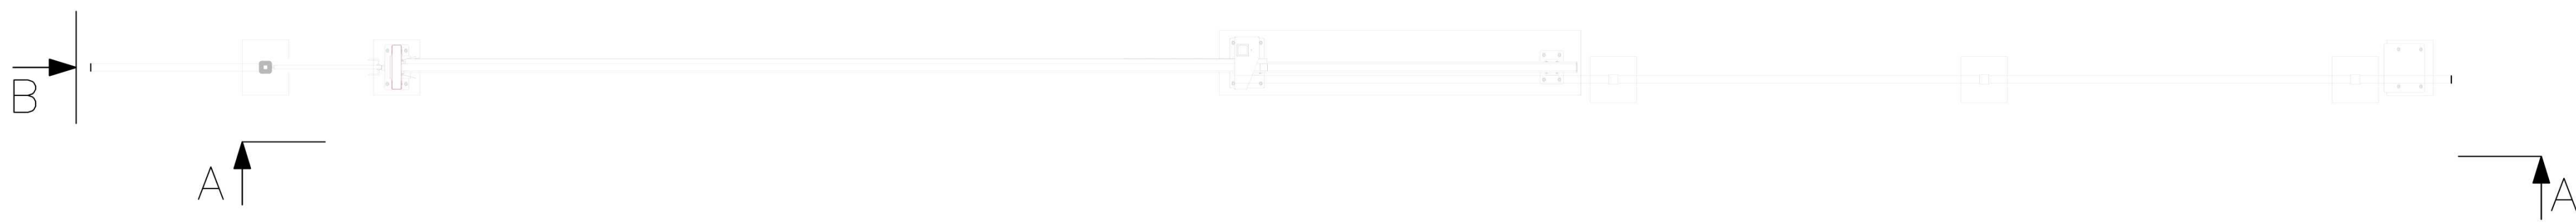


Hoofdingang

Aanzicht A

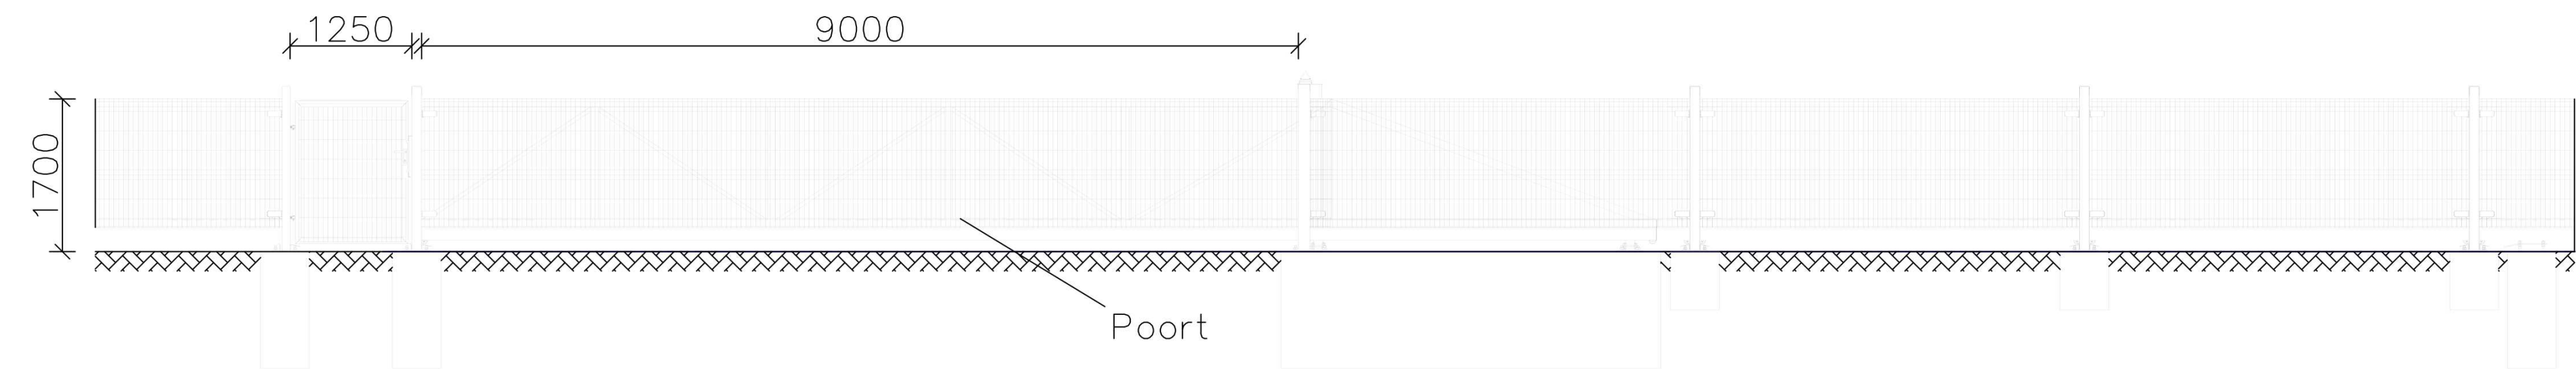


Aanzicht B

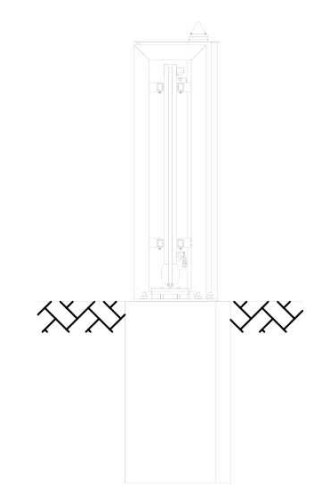


Project BIOLNG ECL- Hoofdingang		
Planning		
mele [®] mele Biogas GmbH Eggesiner Straße 9c 17358 Torgelow		Tel.: 03976 / 434390 Fax: 03976 / 434399 www.mele.de
Client BioLNG ECL B.V.		Datum 13.05.2021
Tekening Plattegrond en aanzicht van Hoofdingang		Auteur J
Subject Omgevingsvergunning aanvraag		Design J
Status: definitief		Schaal 1: 50
Project-Nr		Formaat A2
		Nr 18.1.25
Wij behouden alle rechten op dit technische document voor, zelfs in het geval van het verlenen van een octrool of registratie van een gebruiksmodel. Dit technische document mag niet worden gekopieerd of ter beschikking worden gesteld zonder voorafgaande toestemming, noch mag het op een andere manier worden verduisterd door de ontvanger of derden. Overtreffingen leiden tot schadevergoeding en kunnen strafrechtelijke gevolgen hebben.		

Ingang


Aanzicht A

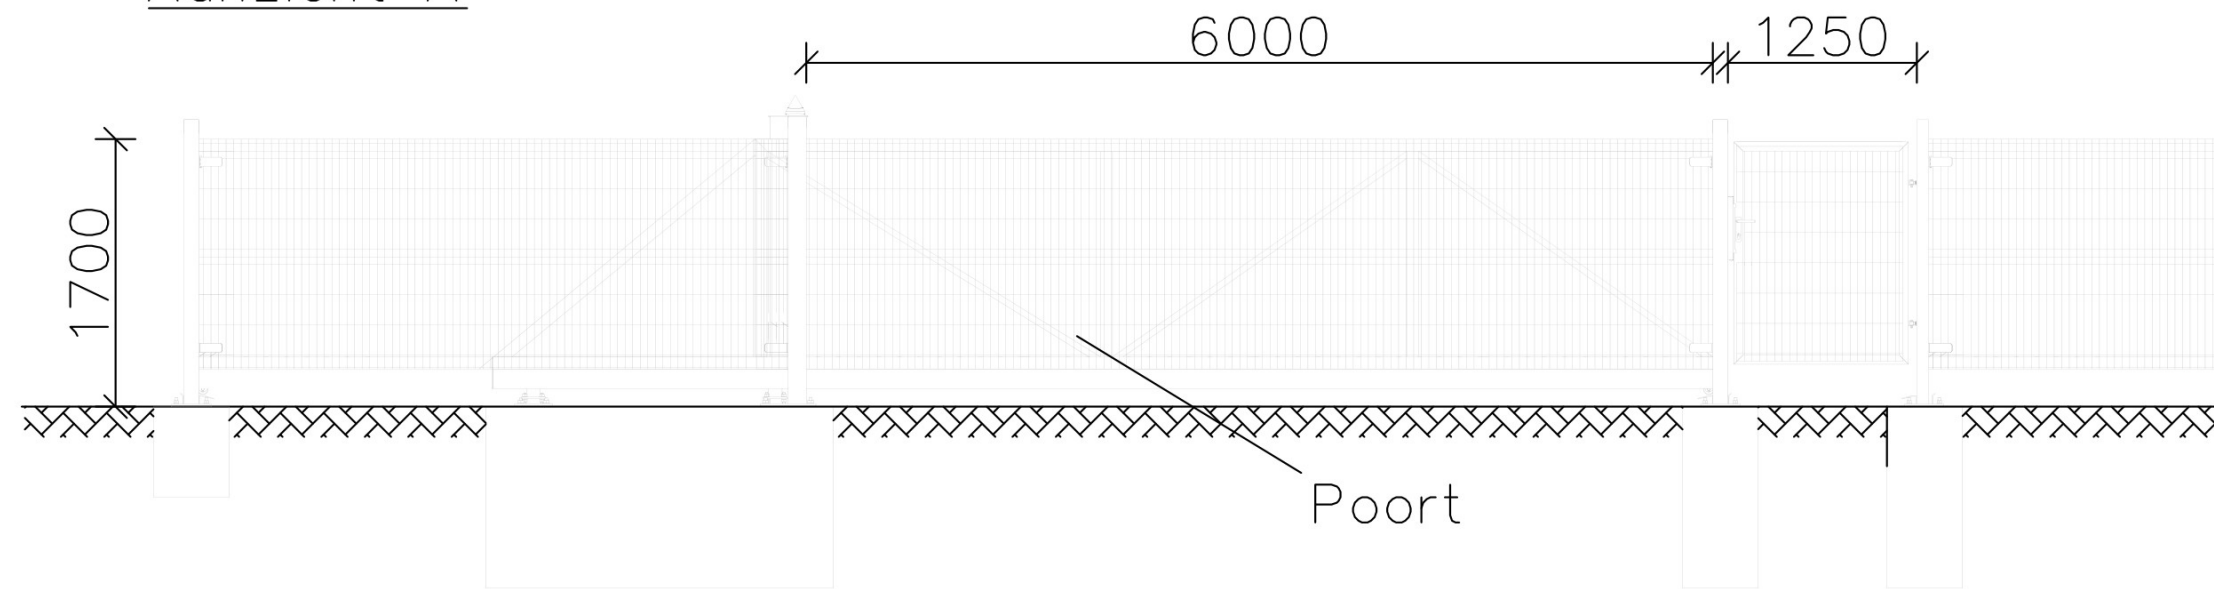

Aanzicht B

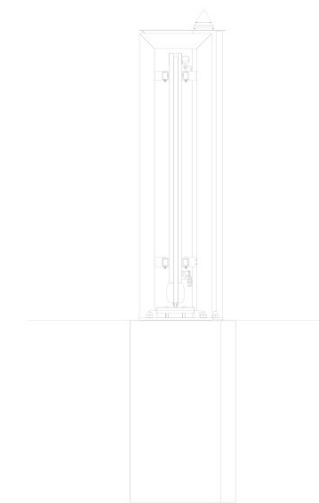

Plattegrond

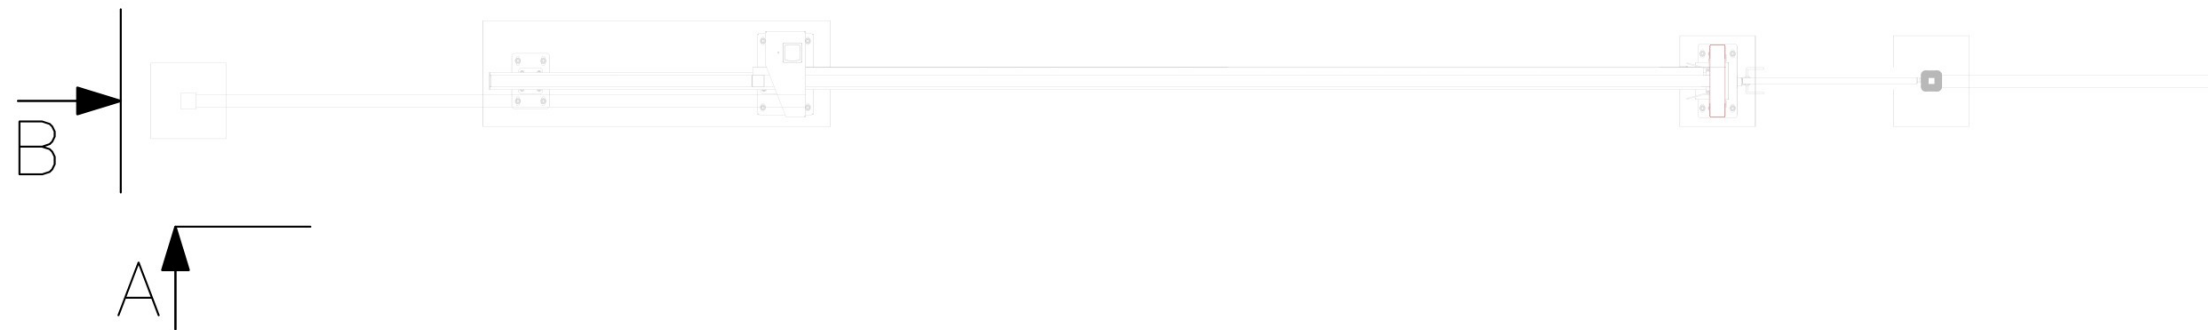

Project BIOLNG ECL– Ingang		
Planning		
mele [®] mele Biogas GmbH Eggesiner Straße 9c 17358 Torgelow		Tel.: 03976 / 434390 Fax: 03976 / 434399 www.mele.de
Client BioLNG ECL B.V.		Datum 13.05.2021
		Auteur
Tekening Plattegrond en aanzicht van Ingang		Designer
Subject Omgevingsvergunning aanvraag		Schaal 1: 50
Status: definitief		Formaat A2
Project–Nr		Nr 18.1.26
Wij behouden alle rechten op dit technische document voor, zelfs in het geval van het verlenen van een octrooi of registratie van een gebruiksmodel. Dit technische document mag niet worden gekopieerd of ter beschikking worden gesteld zonder voorafgaande toestemming, noch mag het op een andere manier worden verduisterd door de ontvanger of derden. Overtredingen leiden tot schadevergoeding en kunnen strafrechtelijke gevolgen hebben.		

Toelichting grondslagen

In dit document kunt u secties vinden die onleesbaar zijn gemaakt. Deze informatie is achterwege gelaten op basis van de Wet open overheid (Woo). De letter die hierbij is vermeld correspondeert met de bijbehorende grondslag in onderstaand overzicht.

J Art. 5.1 lid 2 sub e

Het belang van de openbaarmaking van deze informatie weegt niet op tegen het belang van de eerbiediging van de persoonlijke levenssfeer van betrokkenen