




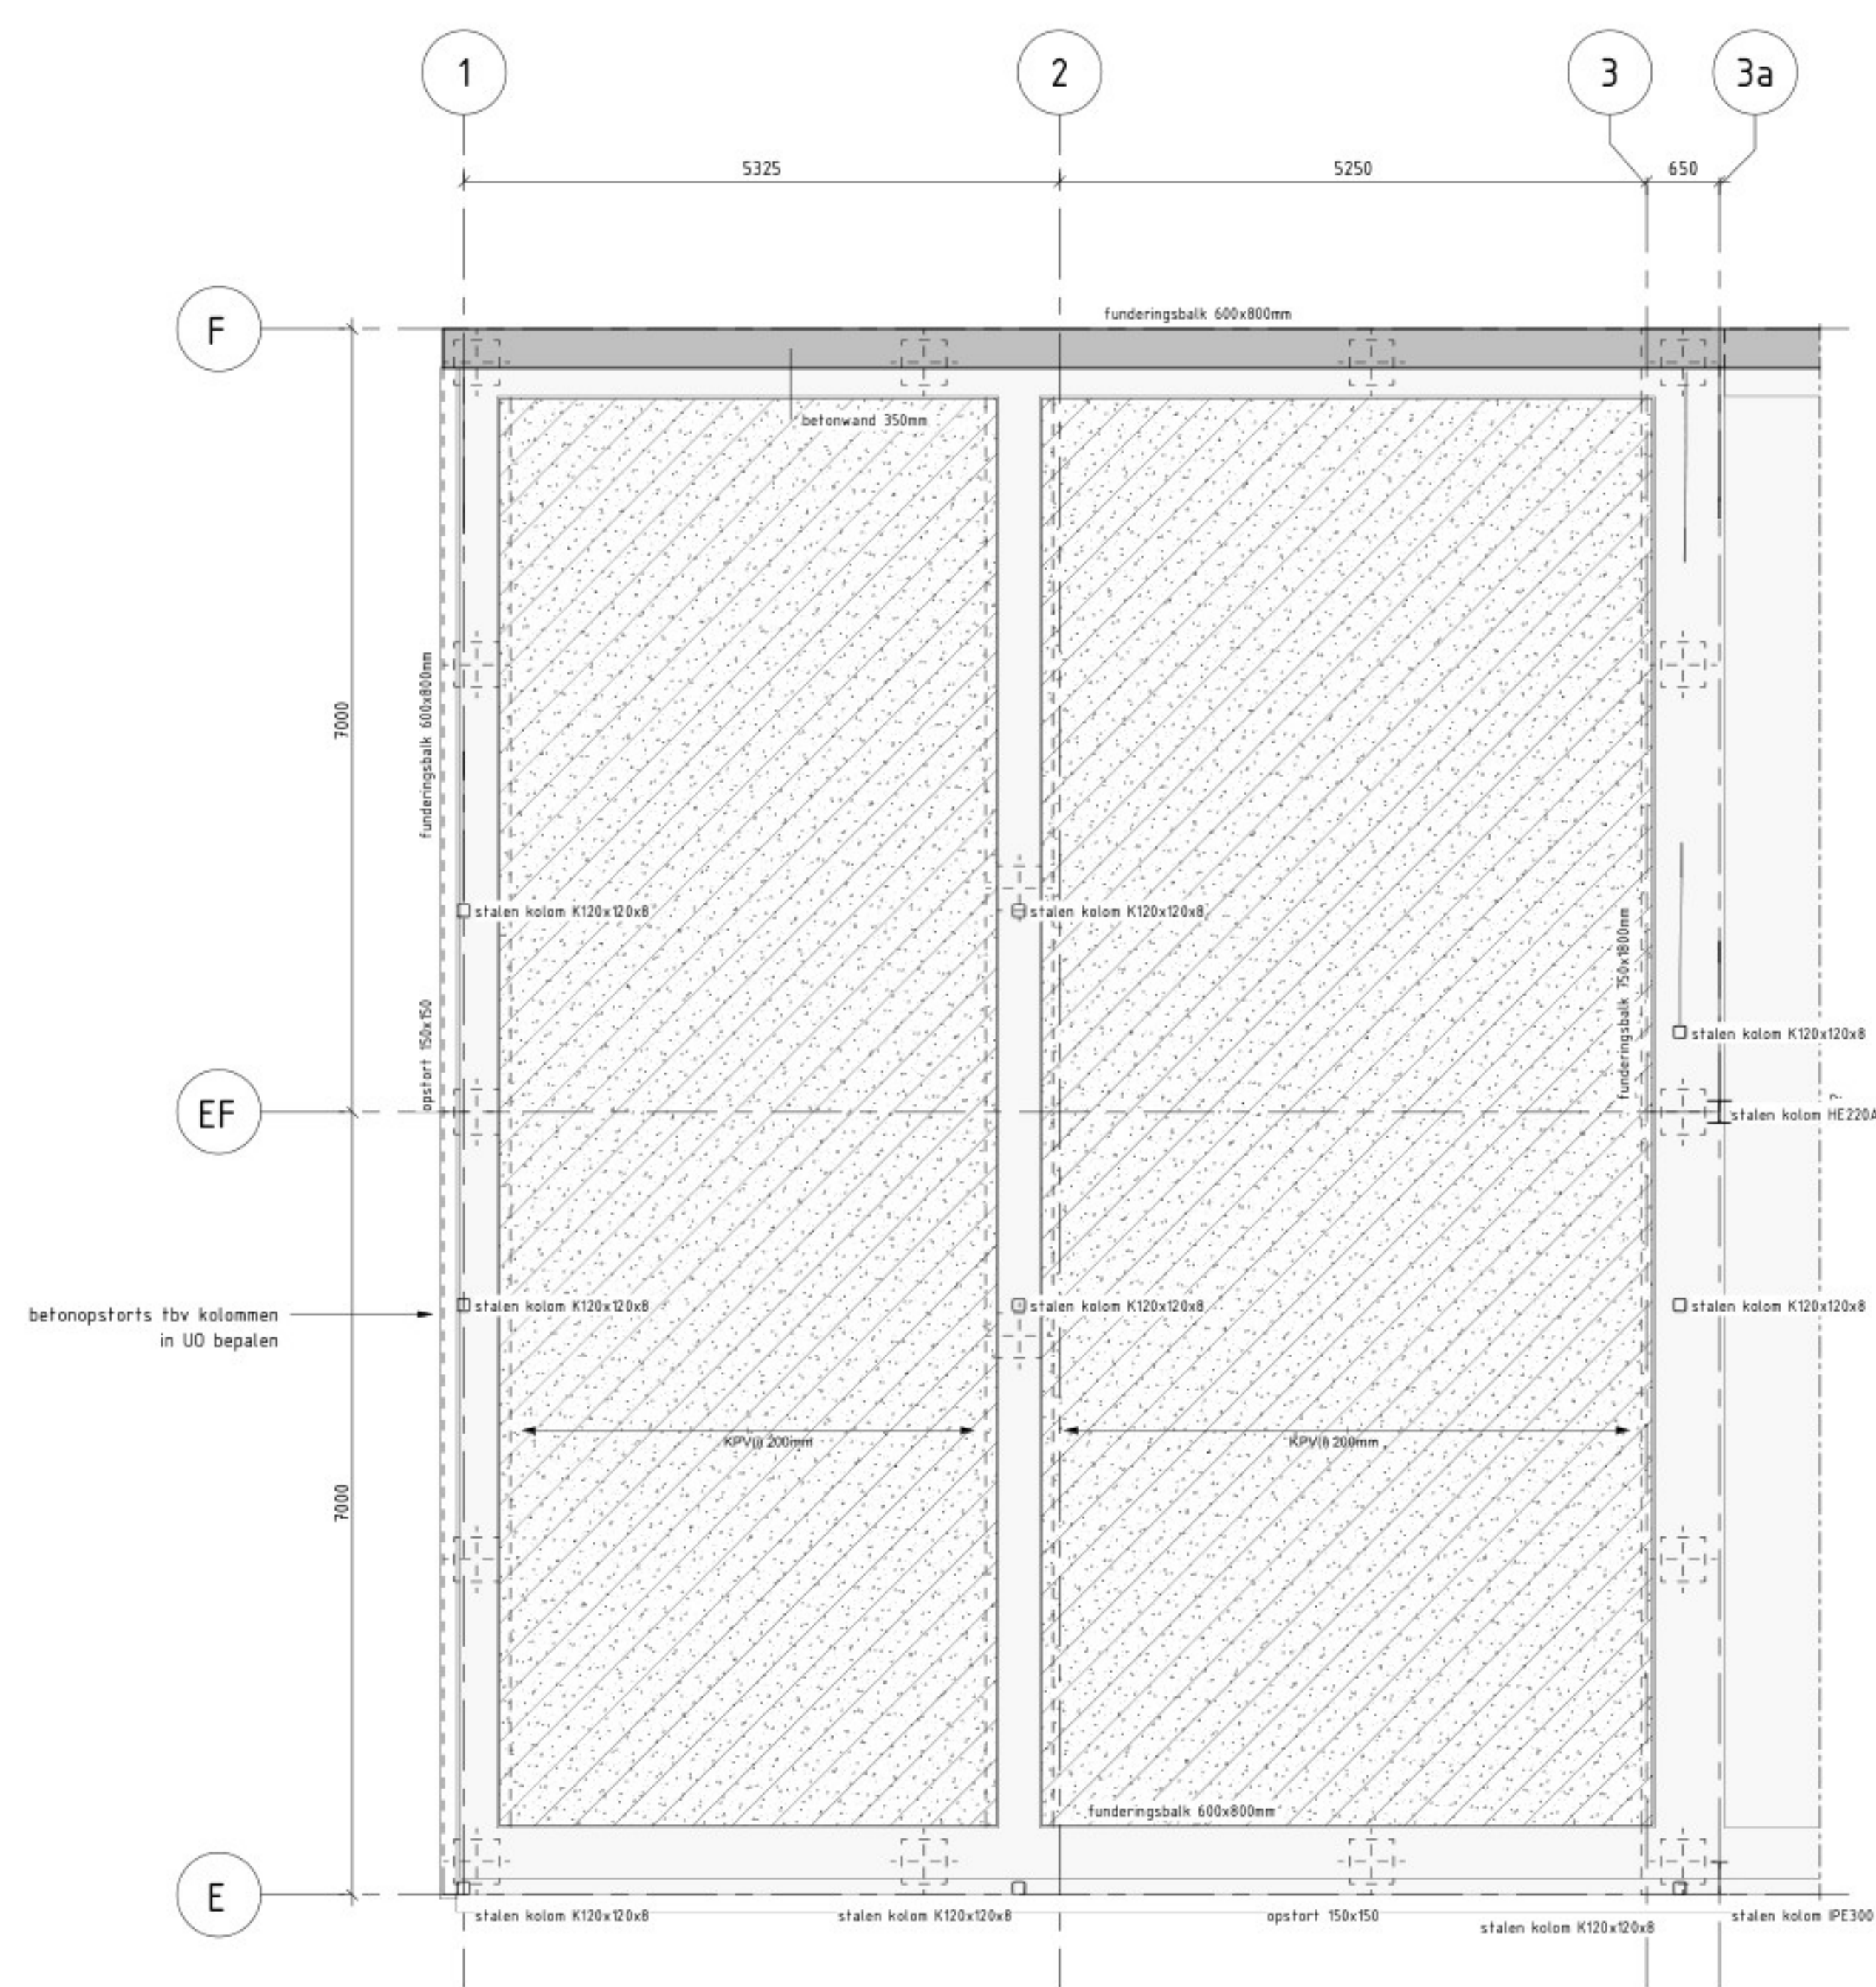


Betonvloer op +0.300
schaal: 1 : 50

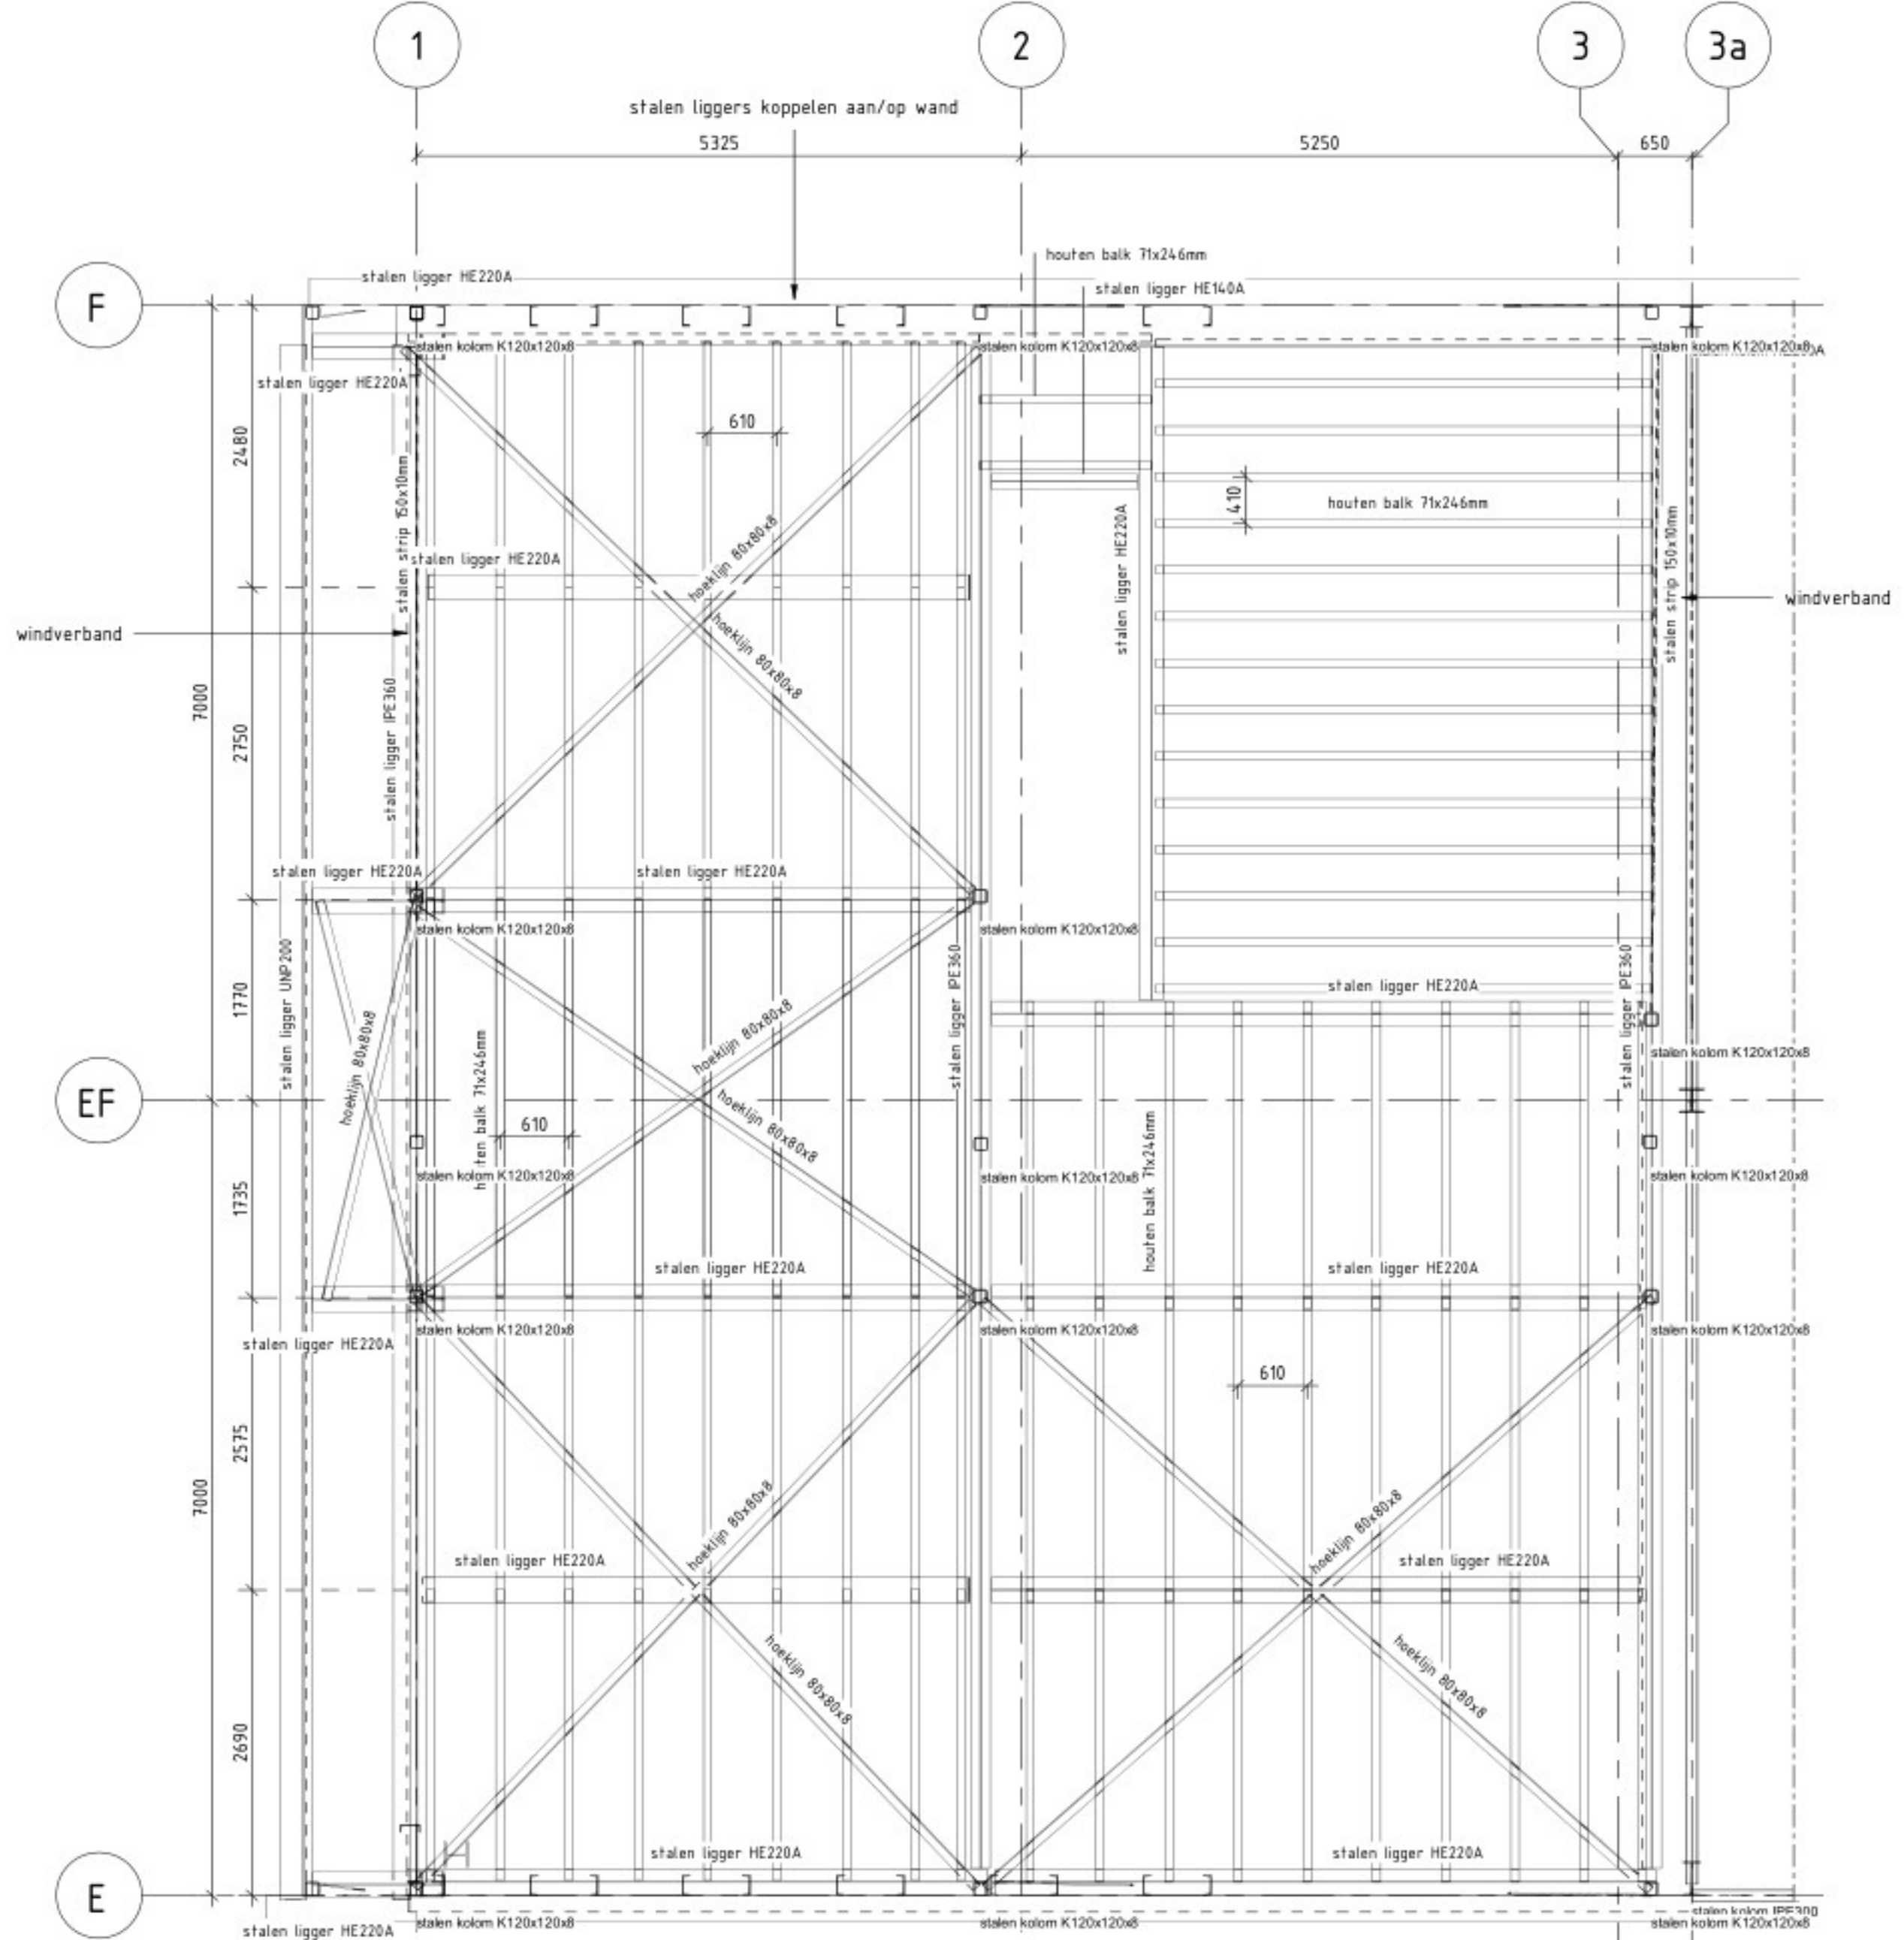

Tussenvloer op +4.300
schaal: 1 : 50

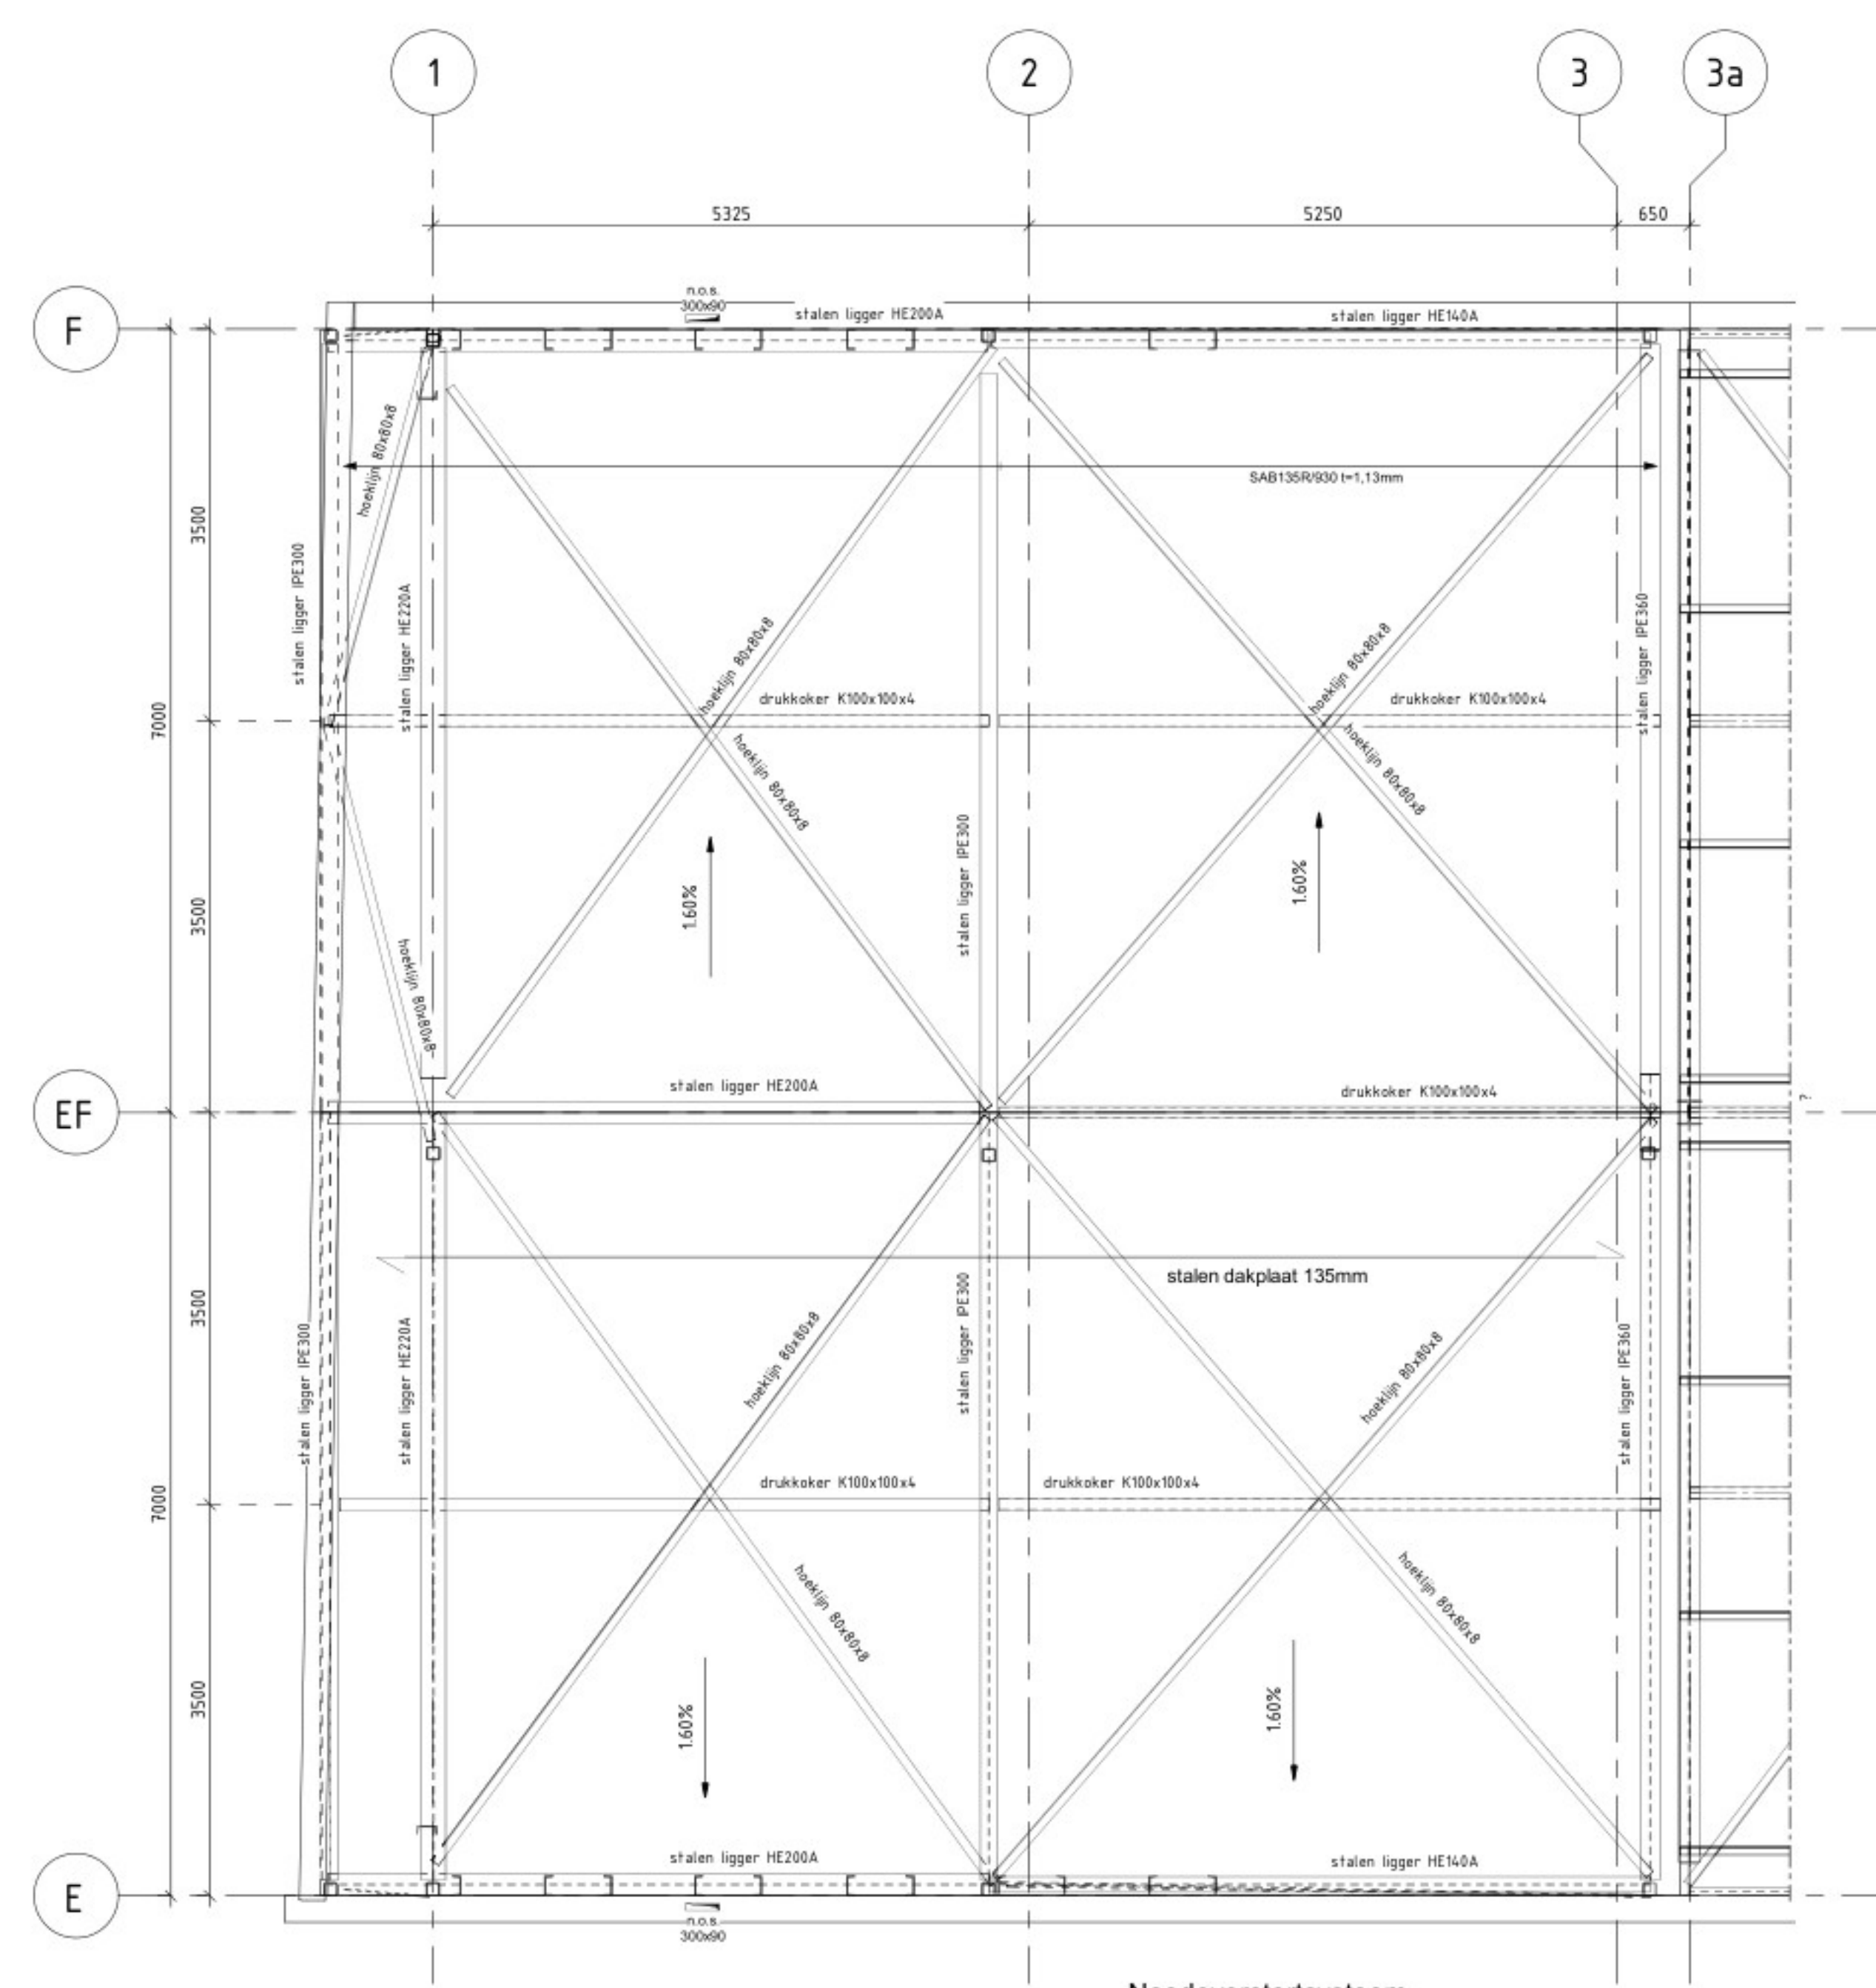

Dakvlak op +10.000
schaal: 1 : 50

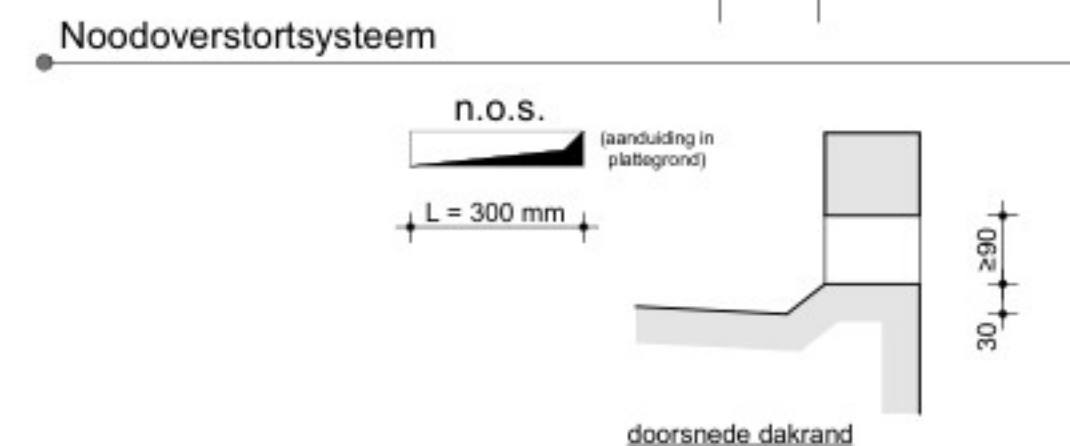

- Voor berekening benodigde afmetingen noodoverstorten, zie constructief uitgangspuntenrapport WSP.
- Voor locatie noodoverstorten en afschotrichtingen, zie tekeningen architect.


BIJBEHORENDE TEKENINGEN

Tekeningnummer	Titel
WIL017105-DO-TEK-0001	Opslaghut 1 en 2, plattegrond
WIL017105-DO-TEK-0002	Kantoordeelte
WIL017105-DO-TEK-0003	Staalwerk as 3 fm 10
WIL017105-DO-TEK-0004	Fundering + staalwerk as 10a fm 18
WIL017105-DO-TEK-0005	Staalwerk as 10a fm 18
WIL017105-DO-TEK-0006	Staalwerk as 18a fm 26

LEGENDA

ALGEMEEN

Hoeken in 360 graden stelsel
Maatvoering in millimeters, tenzij anders aangegeven
Pelmaten in meters t.o.v. N.A.P.
Coördinaten in meters t.o.v. Rijksdriehoekstelsel
Maatvoering afgerond op mm. Doormaten kunnen hierdoor een mm afwijken

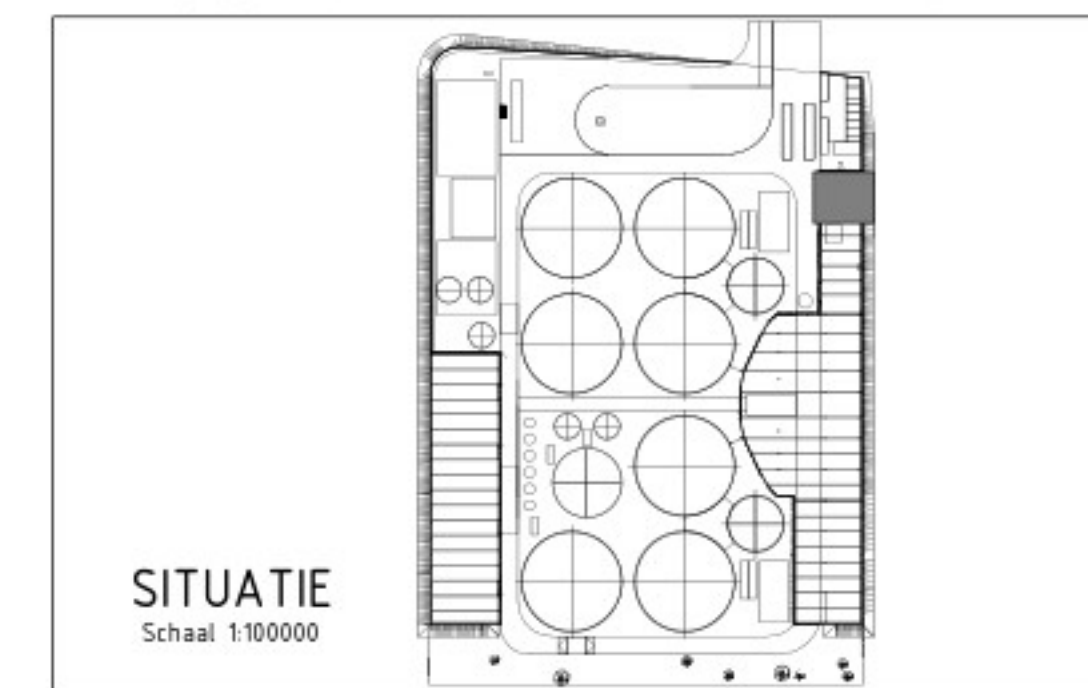

Blad nr.	Blad nr.	Blad nr.	Blad nr.
30	31	32	33
34	35	36	37
38	39	40	41
998	999	1000	1001

Aanzicht as E
schaal: 1 : 50

Aanzicht as F
schaal: 1 : 50

3.0	09-03-2022	DEFINITIEF			
v.	Datum	Definitief			J Gefin

BiolNG ECL B.V.

BioGas plant Leeuwarden

Kantoorgeedeelte

Projectnr.:	Code	Fase:	Gefin	
Documenttype:	Tekening	DEFINITIEF	Gefin	
Status:	DEFINITIEF		Gefin	

Toelichting grondslagen

In dit document kunt u secties vinden die onleesbaar zijn gemaakt. Deze informatie is achterwege gelaten op basis van de Wet open overheid (Woo). De letter die hierbij is vermeld correspondeert met de bijbehorende grondslag in onderstaand overzicht.

J Art. 5.1 lid 2 sub e

Het belang van de openbaarmaking van deze informatie weegt niet op tegen het belang van de eerbiediging van de persoonlijke levenssfeer van betrokkenen