



Weegbrug OU 00 1.1 en OU 00 1.2

Sectie A-A

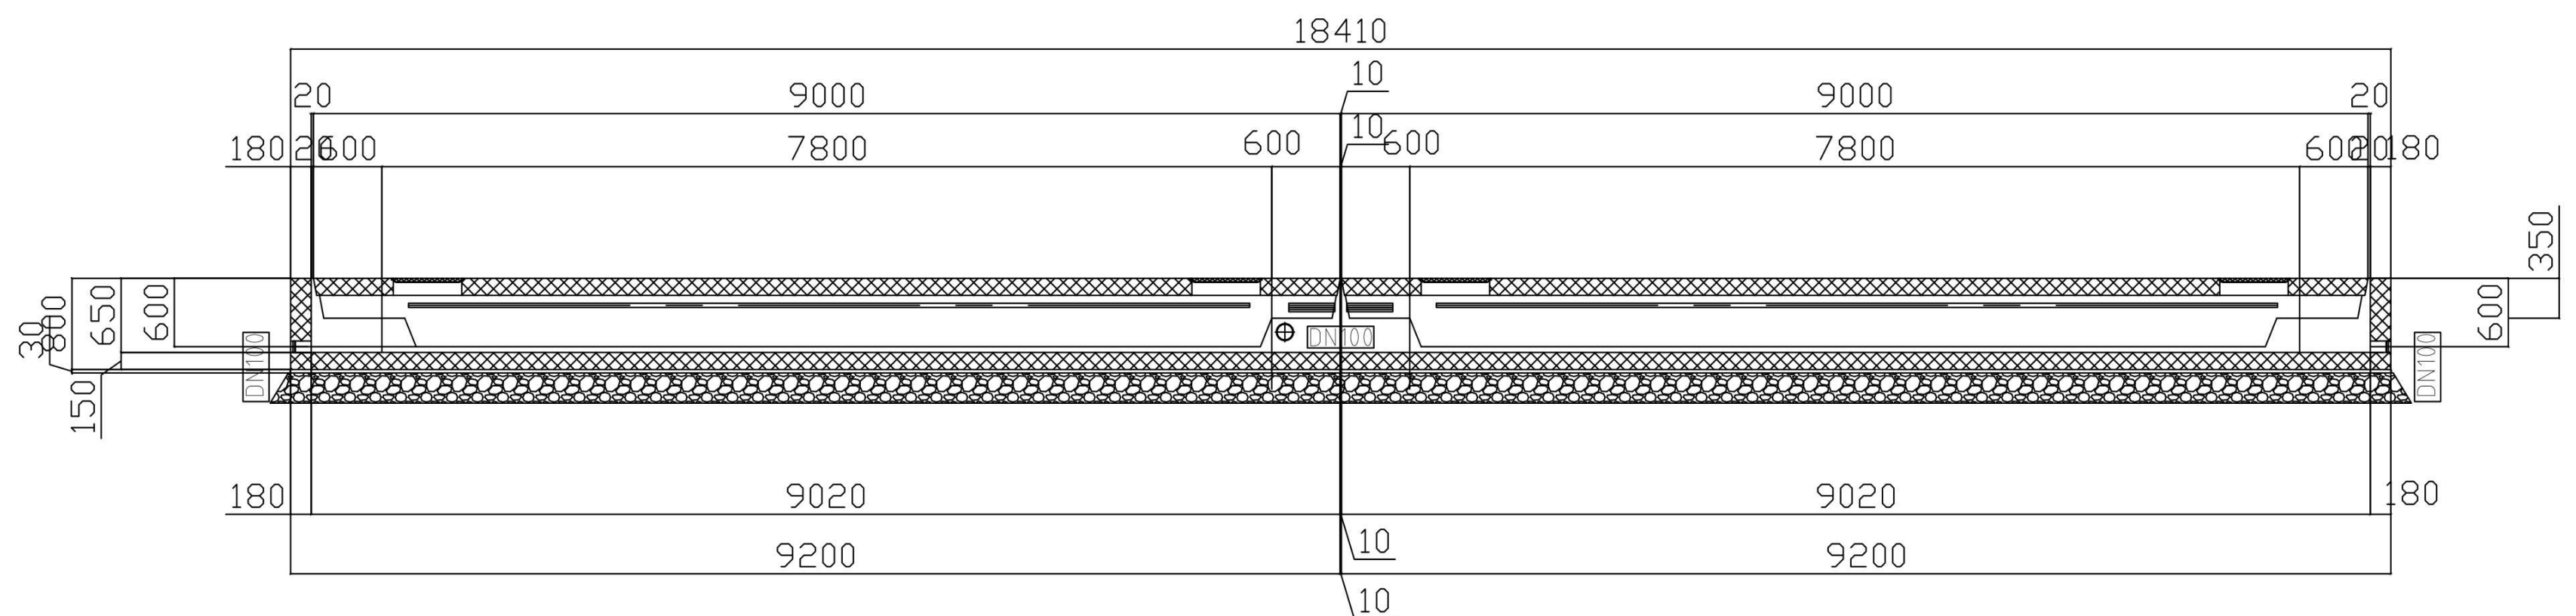

Plattegrond

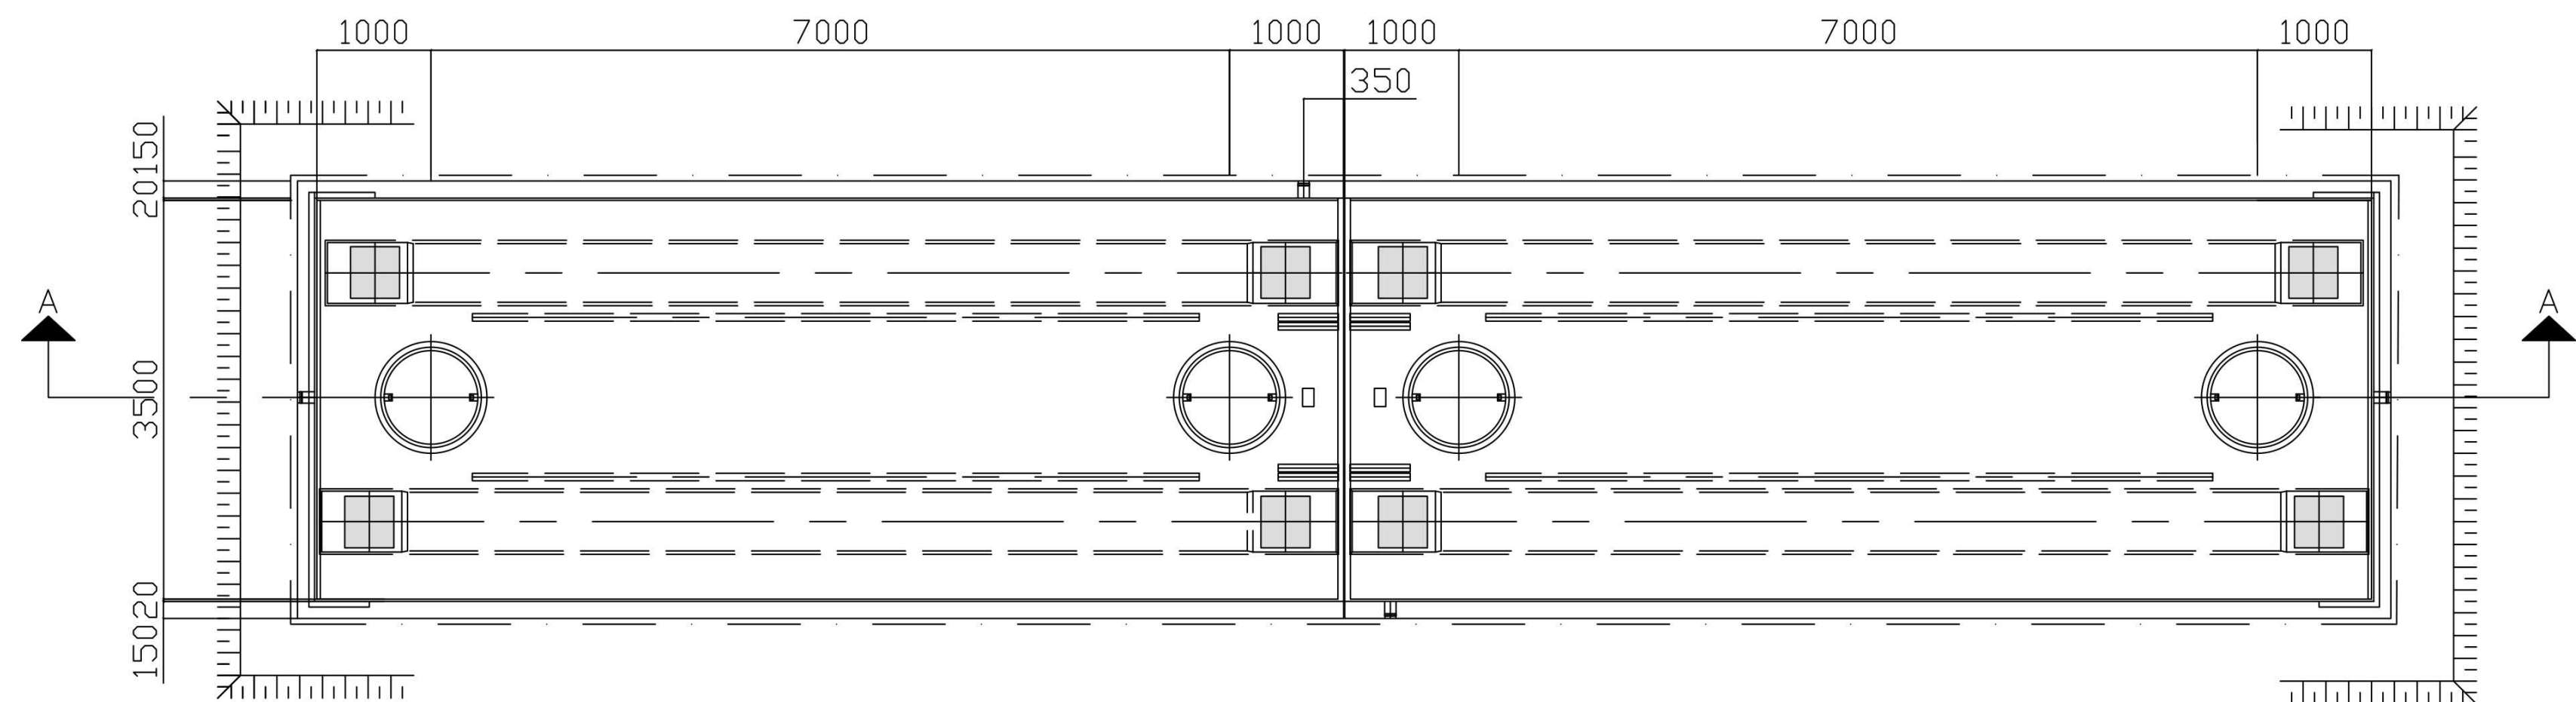

Project BIOLNG ECL- Weegbrug OU 00 1.1 en OU 00 1.2		
Planning		
mele [®] mele Biogas GmbH Eggesiner Straße 9c 17358 Torgelow		Tel.: 03976 / 434390 Fax: 03976 / 434399 www.mele.de
Client	BioLNG ECL B.V.	Datum 10.05.2021
Tekening	Plattegrond en sectie van Weegbrug OU 00 1.1 en OU 00 1.2	Auteur J Designer J
Subject	Omgevingsvergunning aanvraag	Schaal 1: 50
Status:	definitief	Formaat A2
Project-Nr		Nr 18.1.24
Wij behouden alle rechten op dit technische document voor, zelfs in het geval van het verlenen van een octrooi of registratie van een gebruiksmodel. Dit technische document mag niet worden gekopieerd of ter beschikking worden gesteld zonder voorafgaande toestemming, noch mag het op een andere manier worden verduisterd door de ontvanger of derden. Overtredingen leiden tot schadevergoeding en kunnen strafrechtelijke gevolgen hebben.		

Toelichting grondslagen

In dit document kunt u secties vinden die onleesbaar zijn gemaakt. Deze informatie is achterwege gelaten op basis van de Wet open overheid (Woo). De letter die hierbij is vermeld correspondeert met de bijbehorende grondslag in onderstaand overzicht.

J Art. 5.1 lid 2 sub e

Het belang van de openbaarmaking van deze informatie weegt niet op tegen het belang van de eerbiediging van de persoonlijke levenssfeer van betrokkenen