
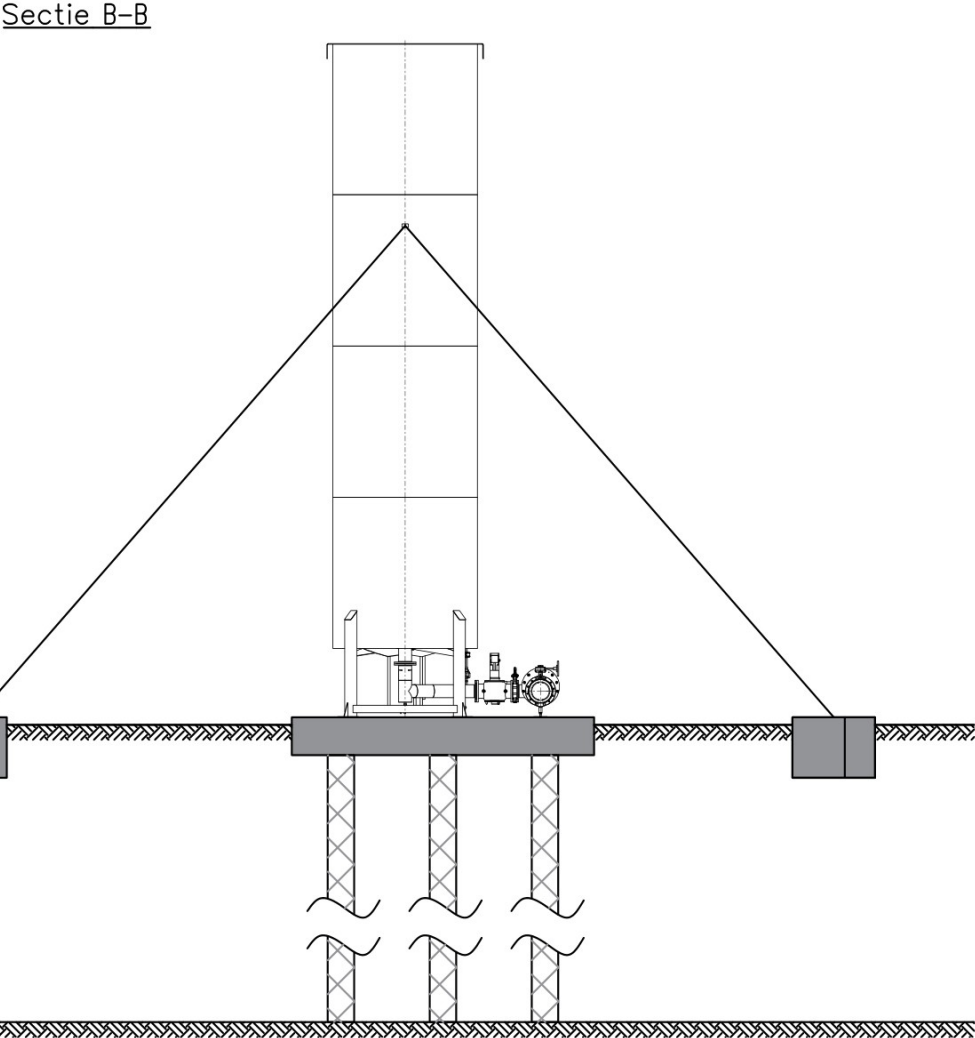


Fakkelinstallatie OU 00 10

Plattegrond

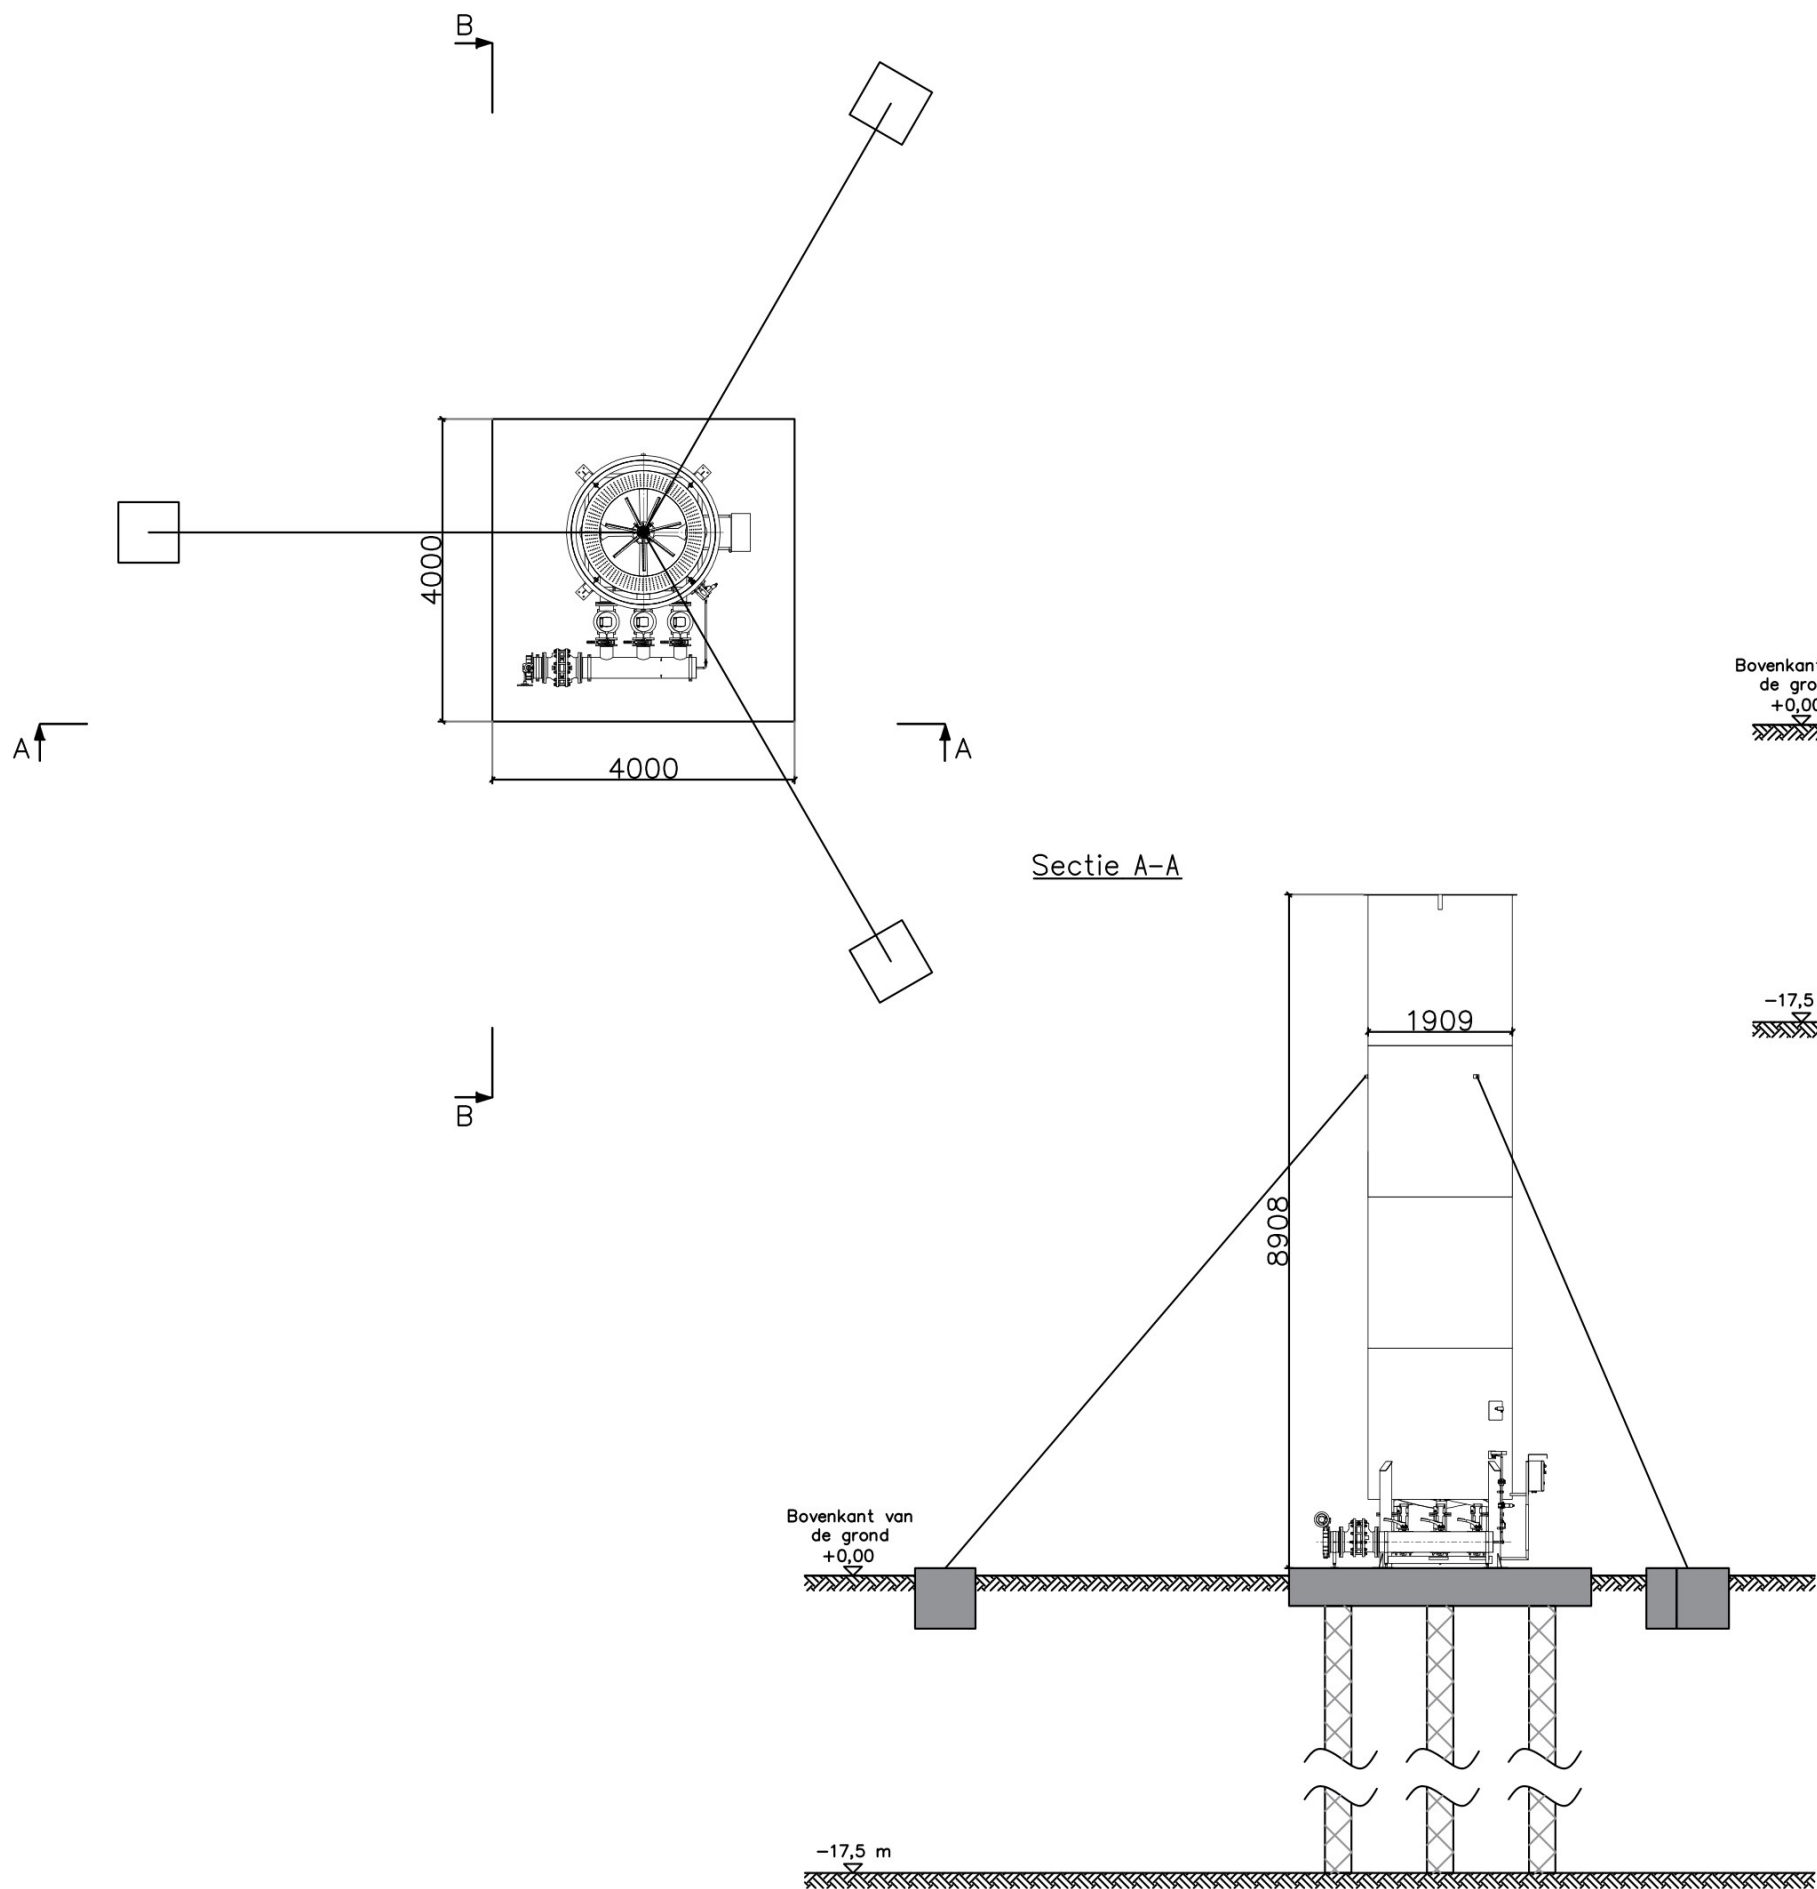

Project BIOLNG ECL– Fakkelinstallatie OU 00 10		
Planning		
mele® mele Biogas GmbH Eggesiner Straße 9c 17358 Torgelow		
Client BioLNG ECL B.V.		
Datum 15.03.2021		
Auteur		
Tekening Plattegrond en sectie fakkelinstallatie OU 00 10		
Subject Omgevingsvergunning aanvraag		
Status: definitief		
Project-Nr		
Schaal 1:100		
Formaat A3		
Nr 18.1.18		
Wij behouden alle rechten op dit technische document voor, zelfs in het geval van het verlenen van een octrooi of registratie van een gebruiksmodel. Dit technische document mag niet worden gekopieerd of ter beschikking worden gesteld zonder voorafgaande toestemming, noch mag het op een andere manier worden verduisterd door de ontvanger of derden. Overtredingen leiden tot schadevergoeding en kunnen strafrechtelijke gevolgen hebben.		

Toelichting grondslagen

In dit document kunt u secties vinden die onleesbaar zijn gemaakt. Deze informatie is achterwege gelaten op basis van de Wet open overheid (Woo). De letter die hierbij is vermeld correspondeert met de bijbehorende grondslag in onderstaand overzicht.

J Art. 5.1 lid 2 sub e

Het belang van de openbaarmaking van deze informatie weegt niet op tegen het belang van de eerbiediging van de persoonlijke levenssfeer van betrokkenen