





Ruimte voor substraatpompen 1 OU 00 2.10

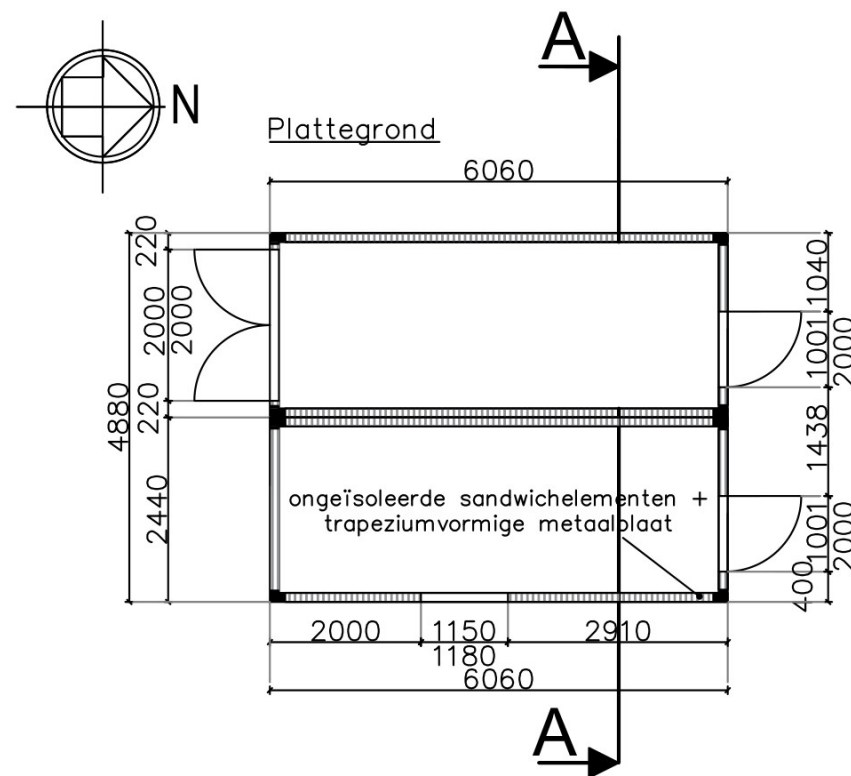


Aanzicht oost

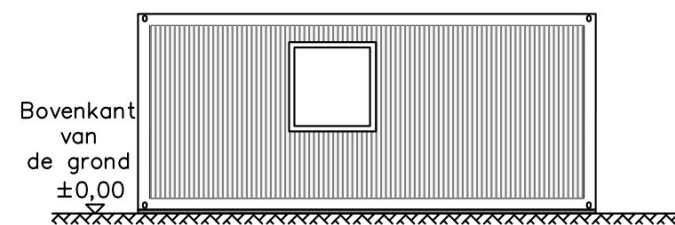


Aanzicht west

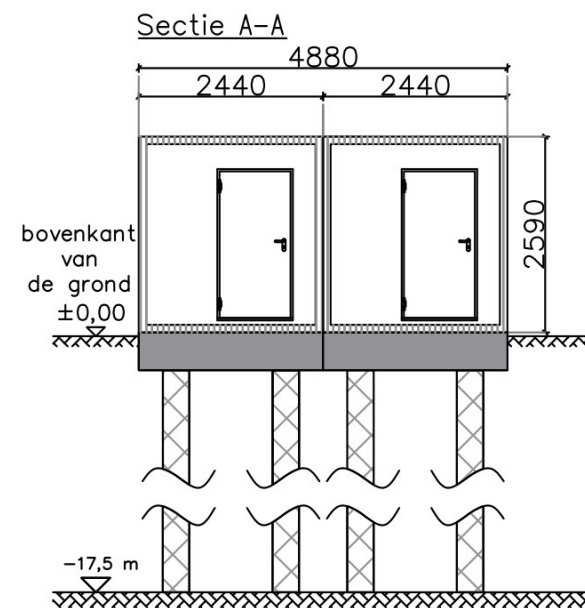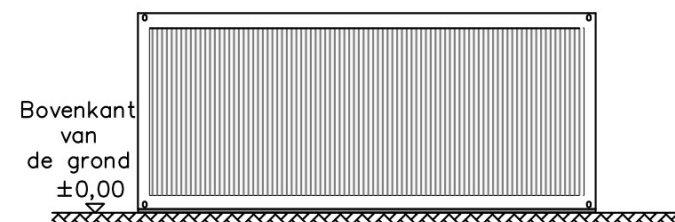

Aanzicht noord

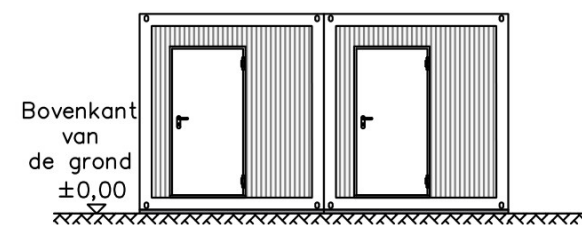

Aanzicht zuid

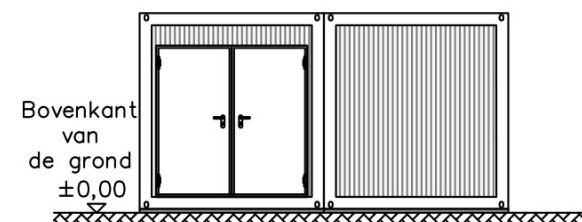

Project BIOLNG ECL– Ruimte voor substraatpompen 1 OU 00 2.10			
Planning		mele Biogas GmbH Eggesiner Straße 9c 17358 Torgelow	
		Tel.: 03976 / 434390 Fax: 03976 / 434399 www.mele.de	
Client BioLNG ECL B.V.			Datum 15.03.2021
			Auteur [Signature]
Tekening Plattegrond en sectie van Ruimte voor substraatpompen 1 OU 00 2.10			Designer [Signature]
Subject Omgevingsvergunning aanvraag			Schaal 1:100
Status: definitief			Formaat A3
Project-Nr			Nr 18.1.4.1

Wij behouden alle rechten op dit technische document voor, zelfs in het geval van het verlenen van een octrooi of registratie van een gebruiksmodel. Dit technische document mag niet worden gekopieerd of ter beschikking worden gesteld zonder voorafgaande toestemming, noch mag het op een andere manier worden verduisterd door de ontvanger of derden. Overtredingen leiden tot schadevergoeding en kunnen strafrechtelijke gevolgen hebben.

Toelichting grondslagen

In dit document kunt u secties vinden die onleesbaar zijn gemaakt. Deze informatie is achterwege gelaten op basis van de Wet open overheid (Woo). De letter die hierbij is vermeld correspondeert met de bijbehorende grondslag in onderstaand overzicht.

J Art. 5.1 lid 2 sub e

Het belang van de openbaarmaking van deze informatie weegt niet op tegen het belang van de eerbiediging van de persoonlijke levenssfeer van betrokkenen