



Opslagtank OU 00 5.1
Plattegrond


360°/0°

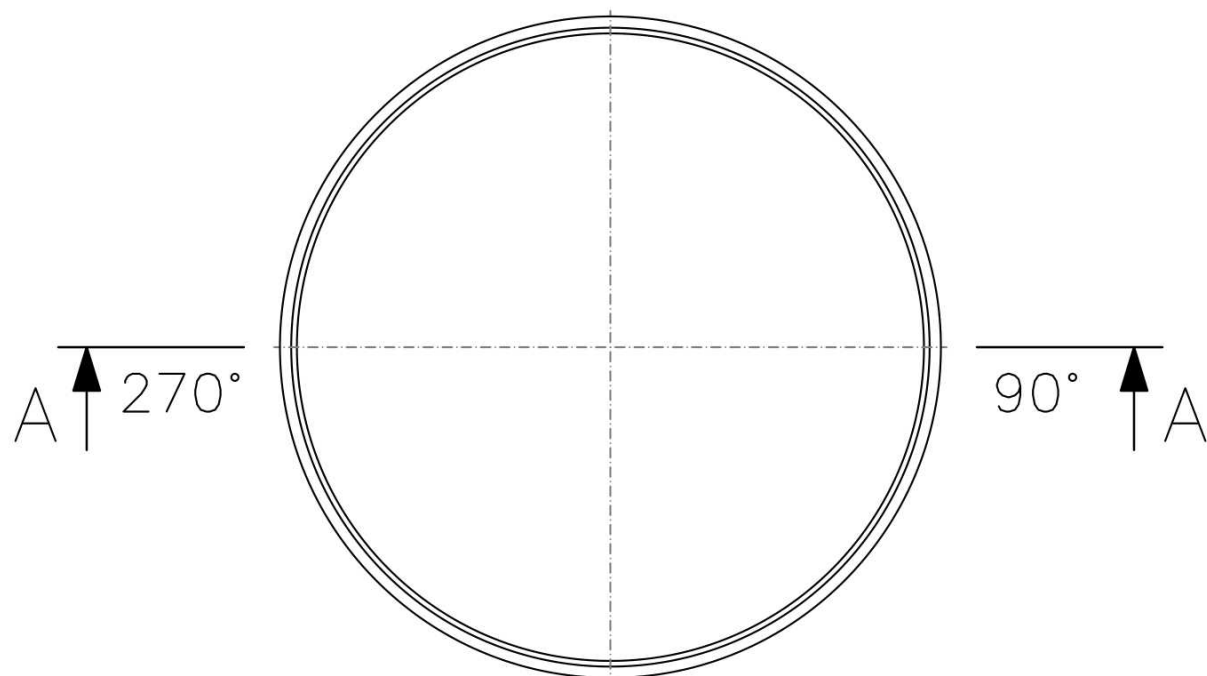


Sectie A-A

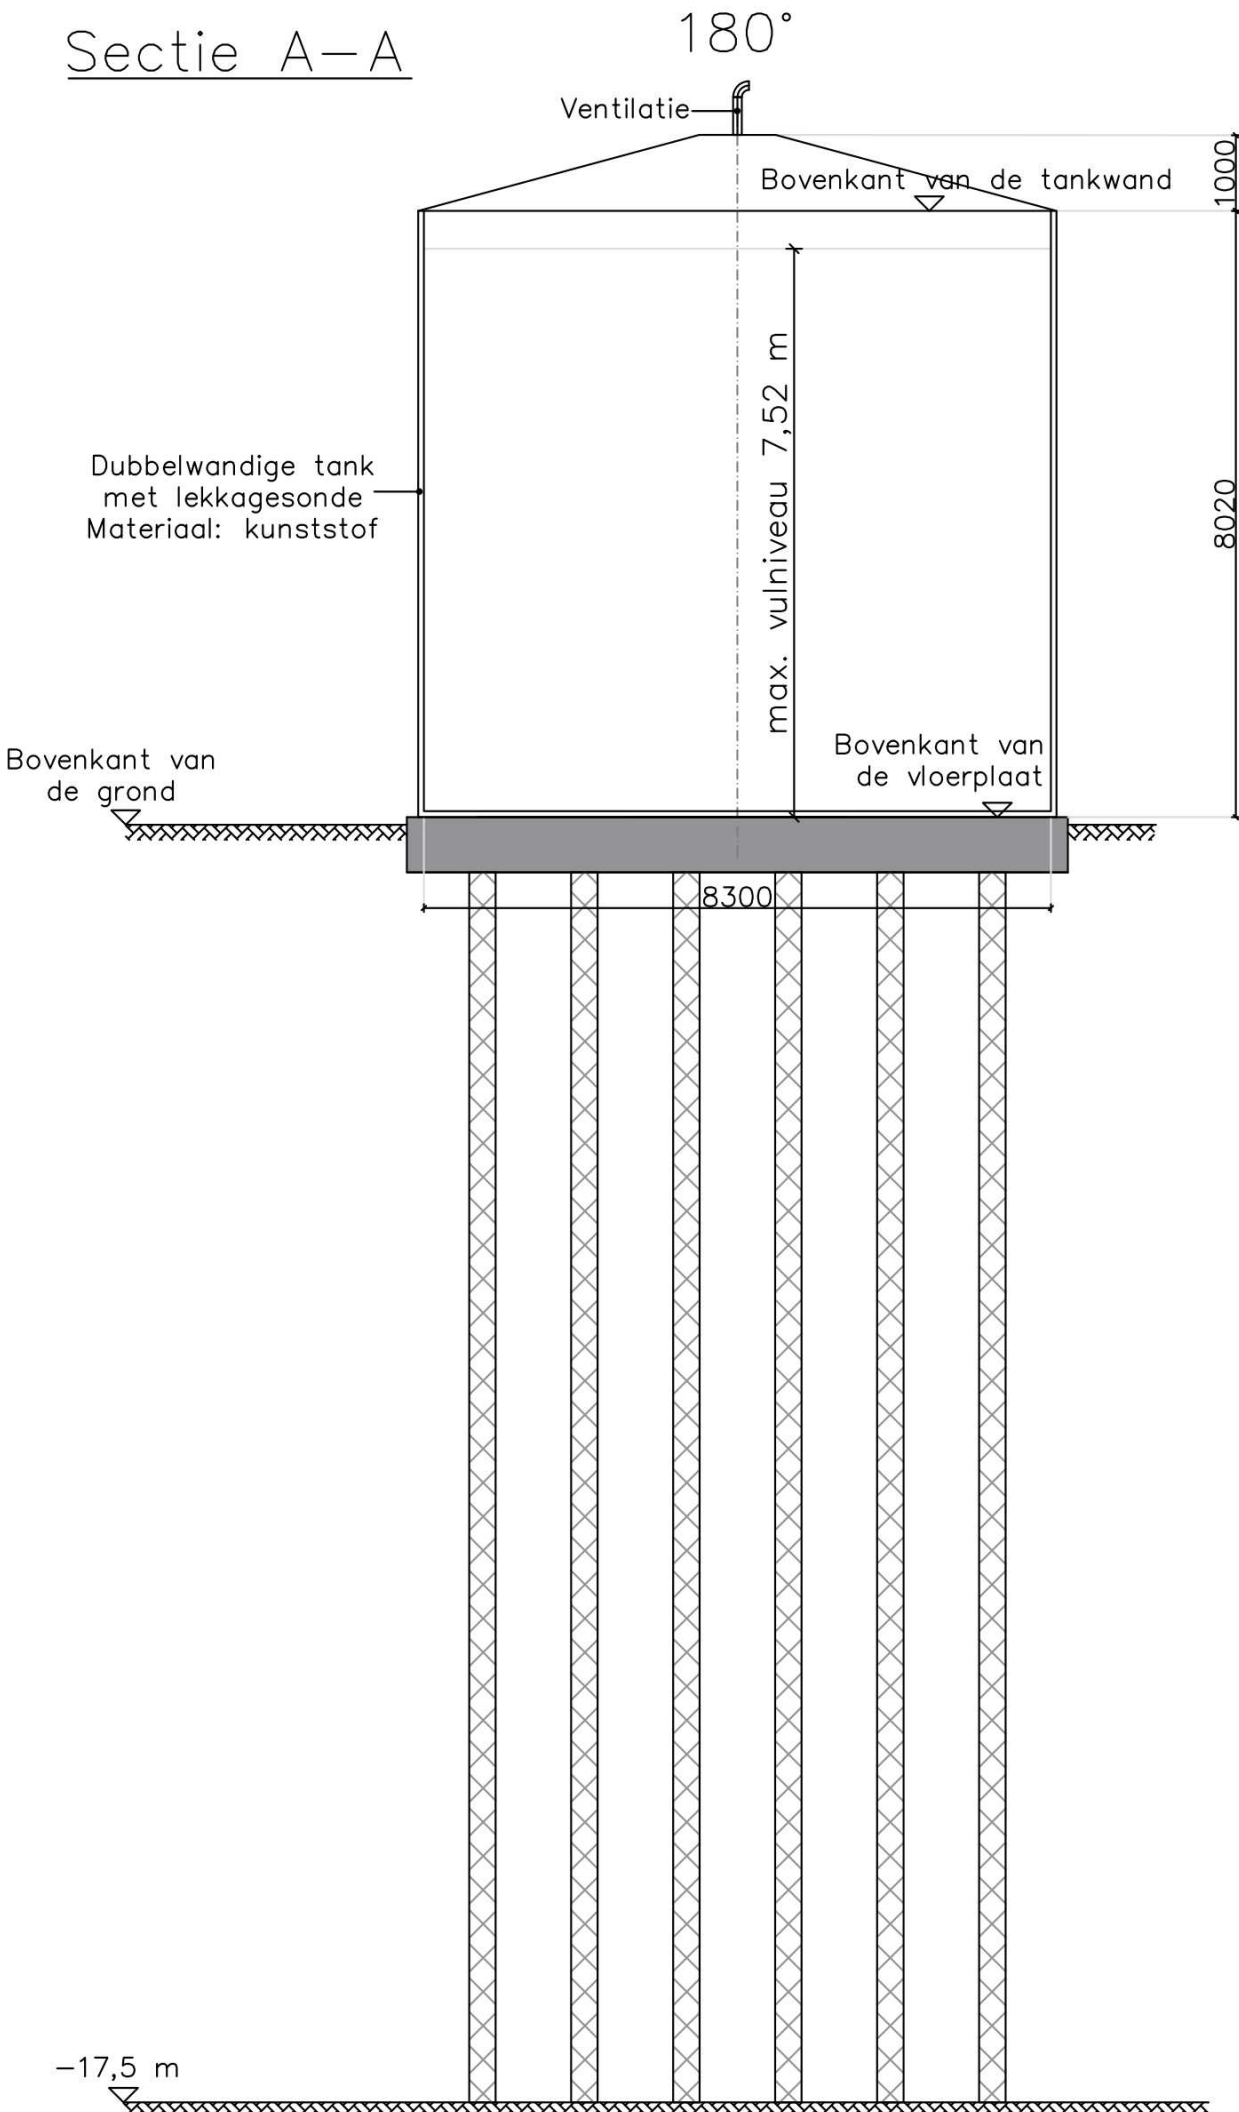


Aanzicht 0°/360°

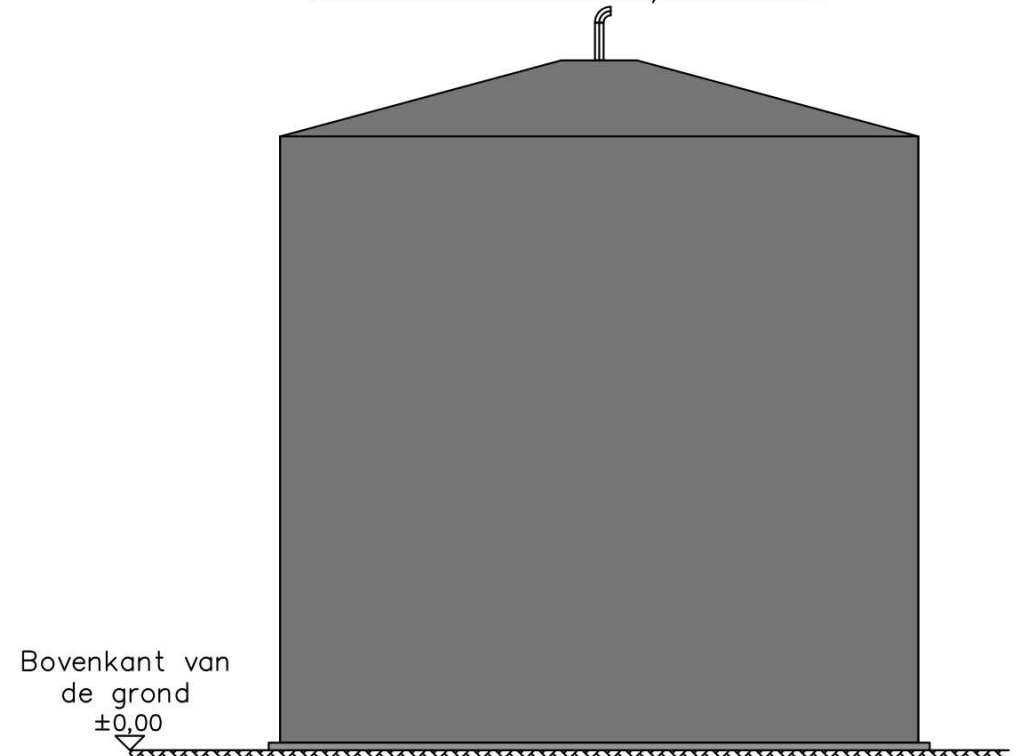


Aanzicht 90°

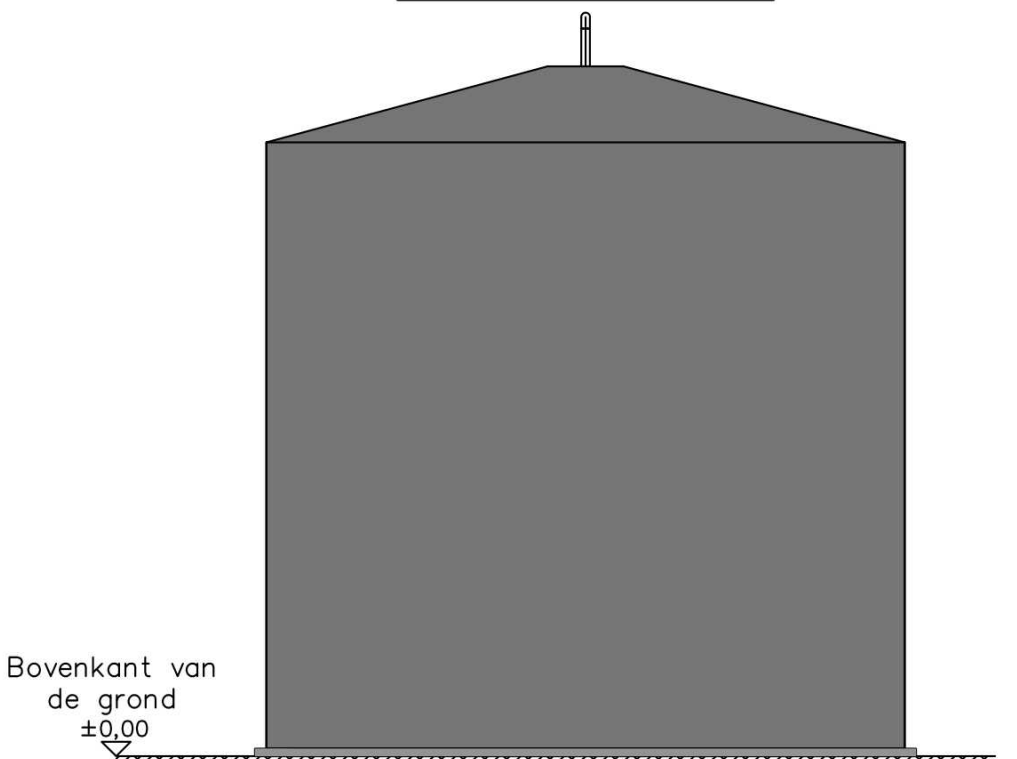

Aanzicht 180°

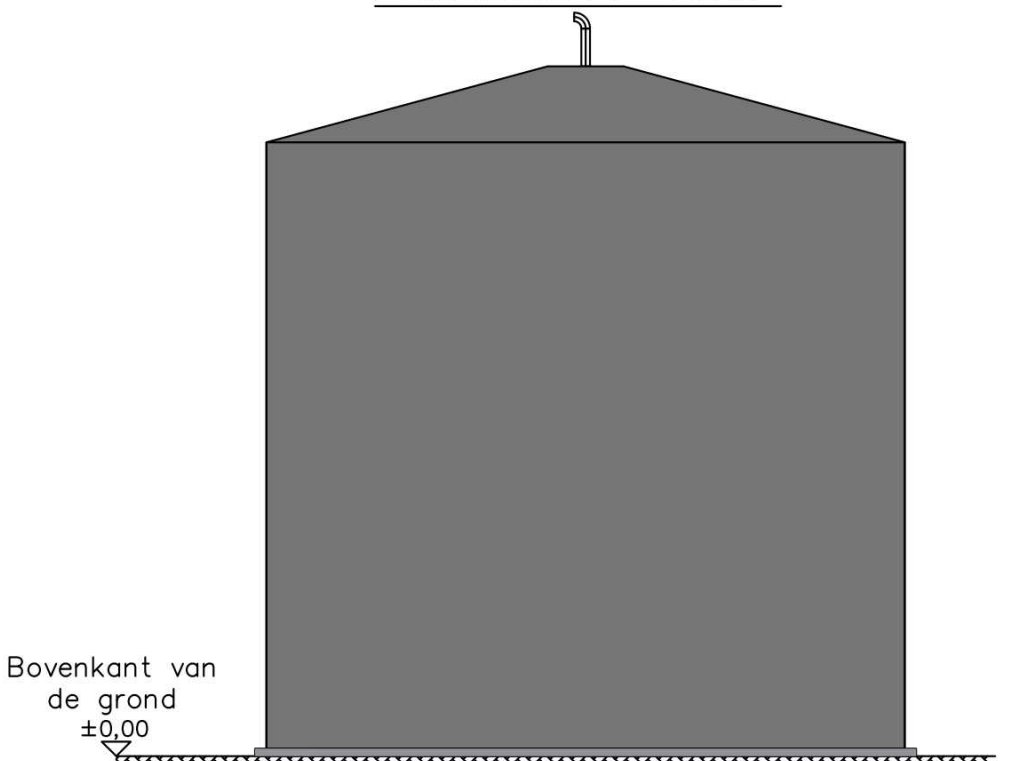

Aanzicht 270°

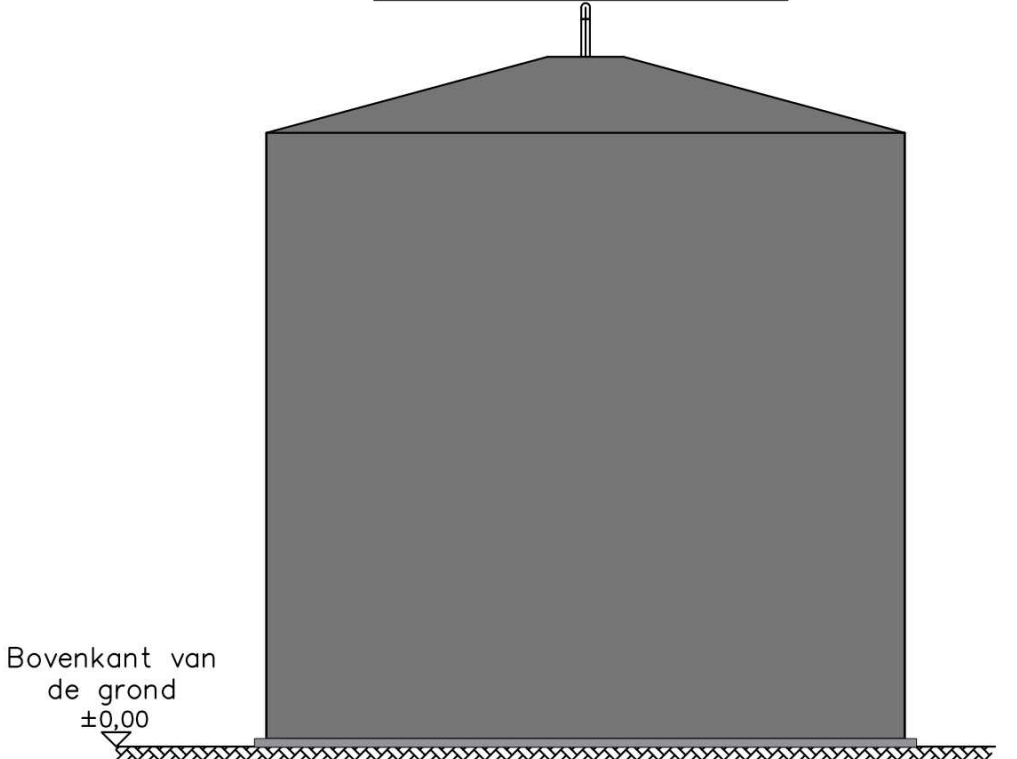

Project BIOLNG ECL- Opslagtank OU 00 5.1			
Planning		mele® Eggesiner Straße 9c 17358 Torgelow	
		Tel.: 03976 / 434390 Fax: 03976 / 434399 www.mele.de	
Client BioLNG ECL B.V.		Datum 28.05.2021	
		Auteur  J	
Tekening Plattegrond en sectie van opslagtank OU 00 5.1		Designer  J	
Subject Omgevingsvergunning aanvraag		Schaal 1:100	
Status definitief		Formaat A2	
Project-Nr		Nr 18.1.9	
Wij behouden alle rechten op dit technische document voor, zelfs in het geval van het verlenen van een octrooi of registratie van een gebruiksmiddel. Dit technische document mag niet worden gekopieerd of ter beschikking worden gesteld zonder voorafgaande toestemming, noch mag het op een andere manier worden verduisterd door de ontvanger of derden. Overtredingen leiden tot schadevergoeding en kunnen strafrechtelijke gevolgen hebben.			

Toelichting grondslagen

In dit document kunt u secties vinden die onleesbaar zijn gemaakt. Deze informatie is achterwege gelaten op basis van de Wet open overheid (Woo). De letter die hierbij is vermeld correspondeert met de bijbehorende grondslag in onderstaand overzicht.

J Art. 5.1 lid 2 sub e

Het belang van de openbaarmaking van deze informatie weegt niet op tegen het belang van de eerbiediging van de persoonlijke levenssfeer van betrokkenen