




Hal OU 00 5 en OU 00 6  
Plattegrond - Begane grond

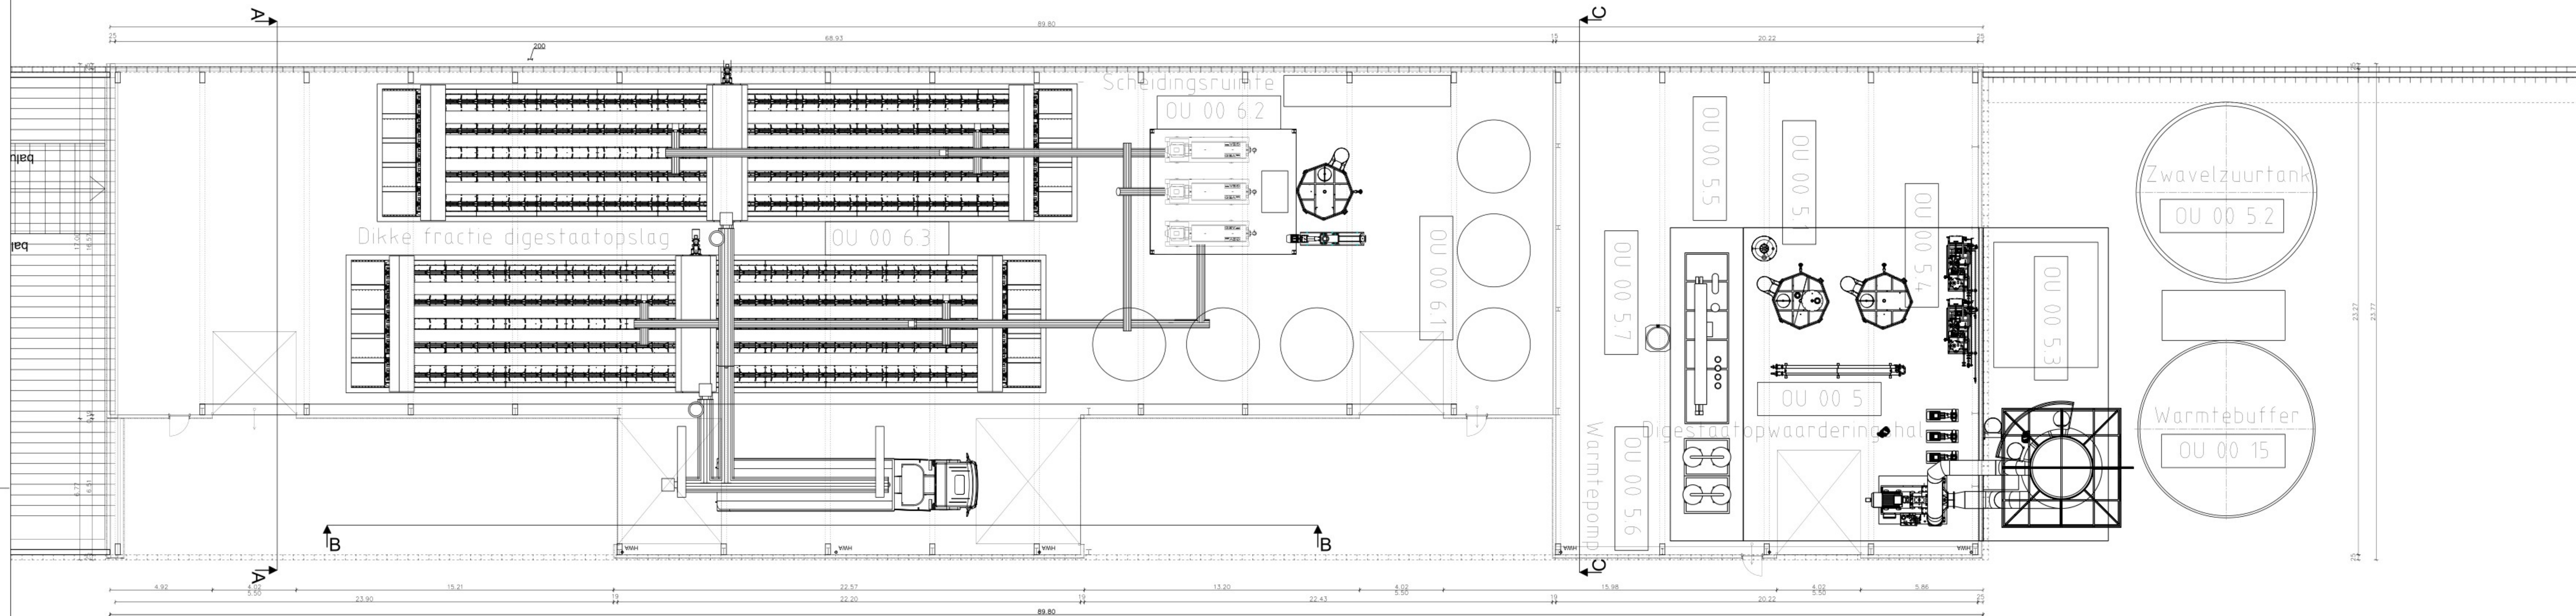


Sectie A-A - Scheidings- en opslaghal OU 00 6

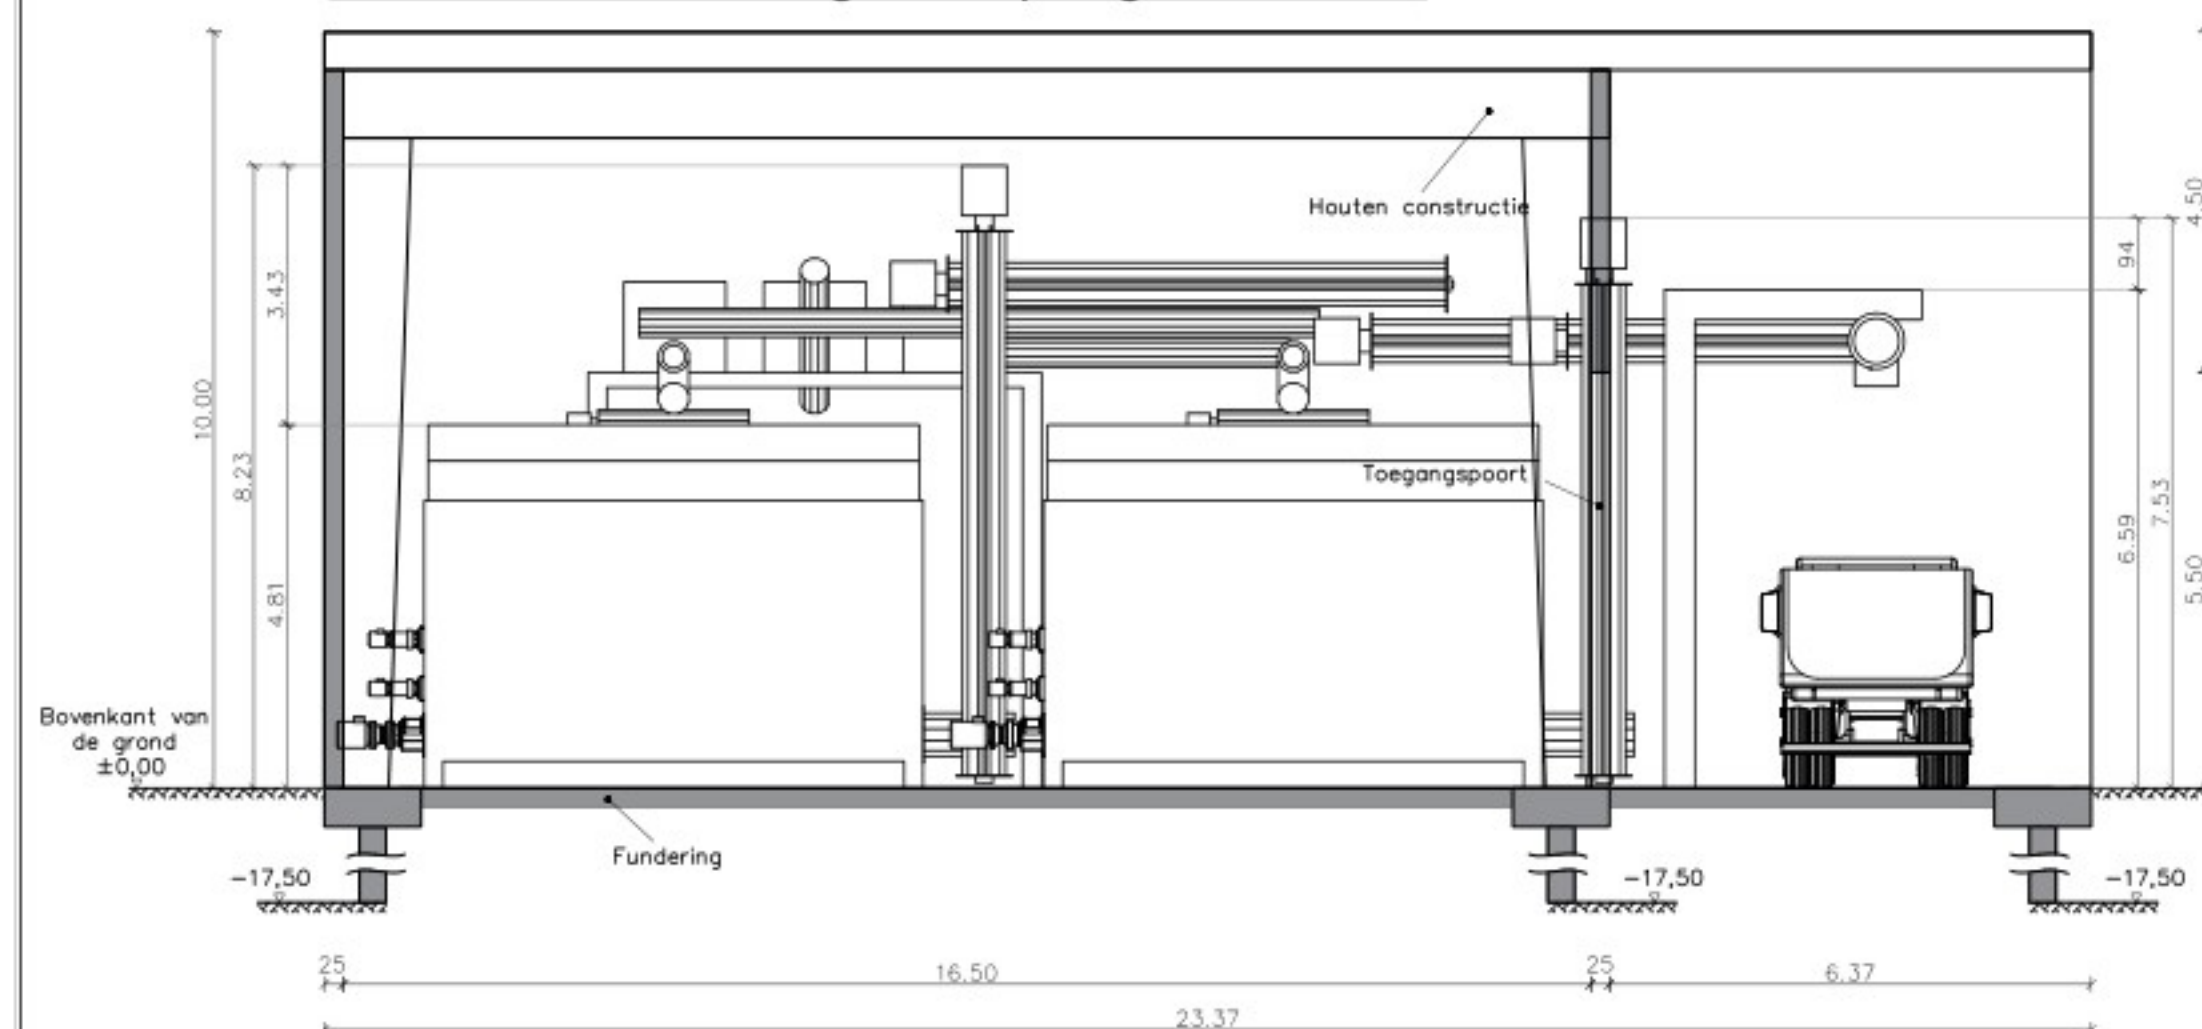

Sectie B-B - Scheidings- en opslaghal OU 00 6

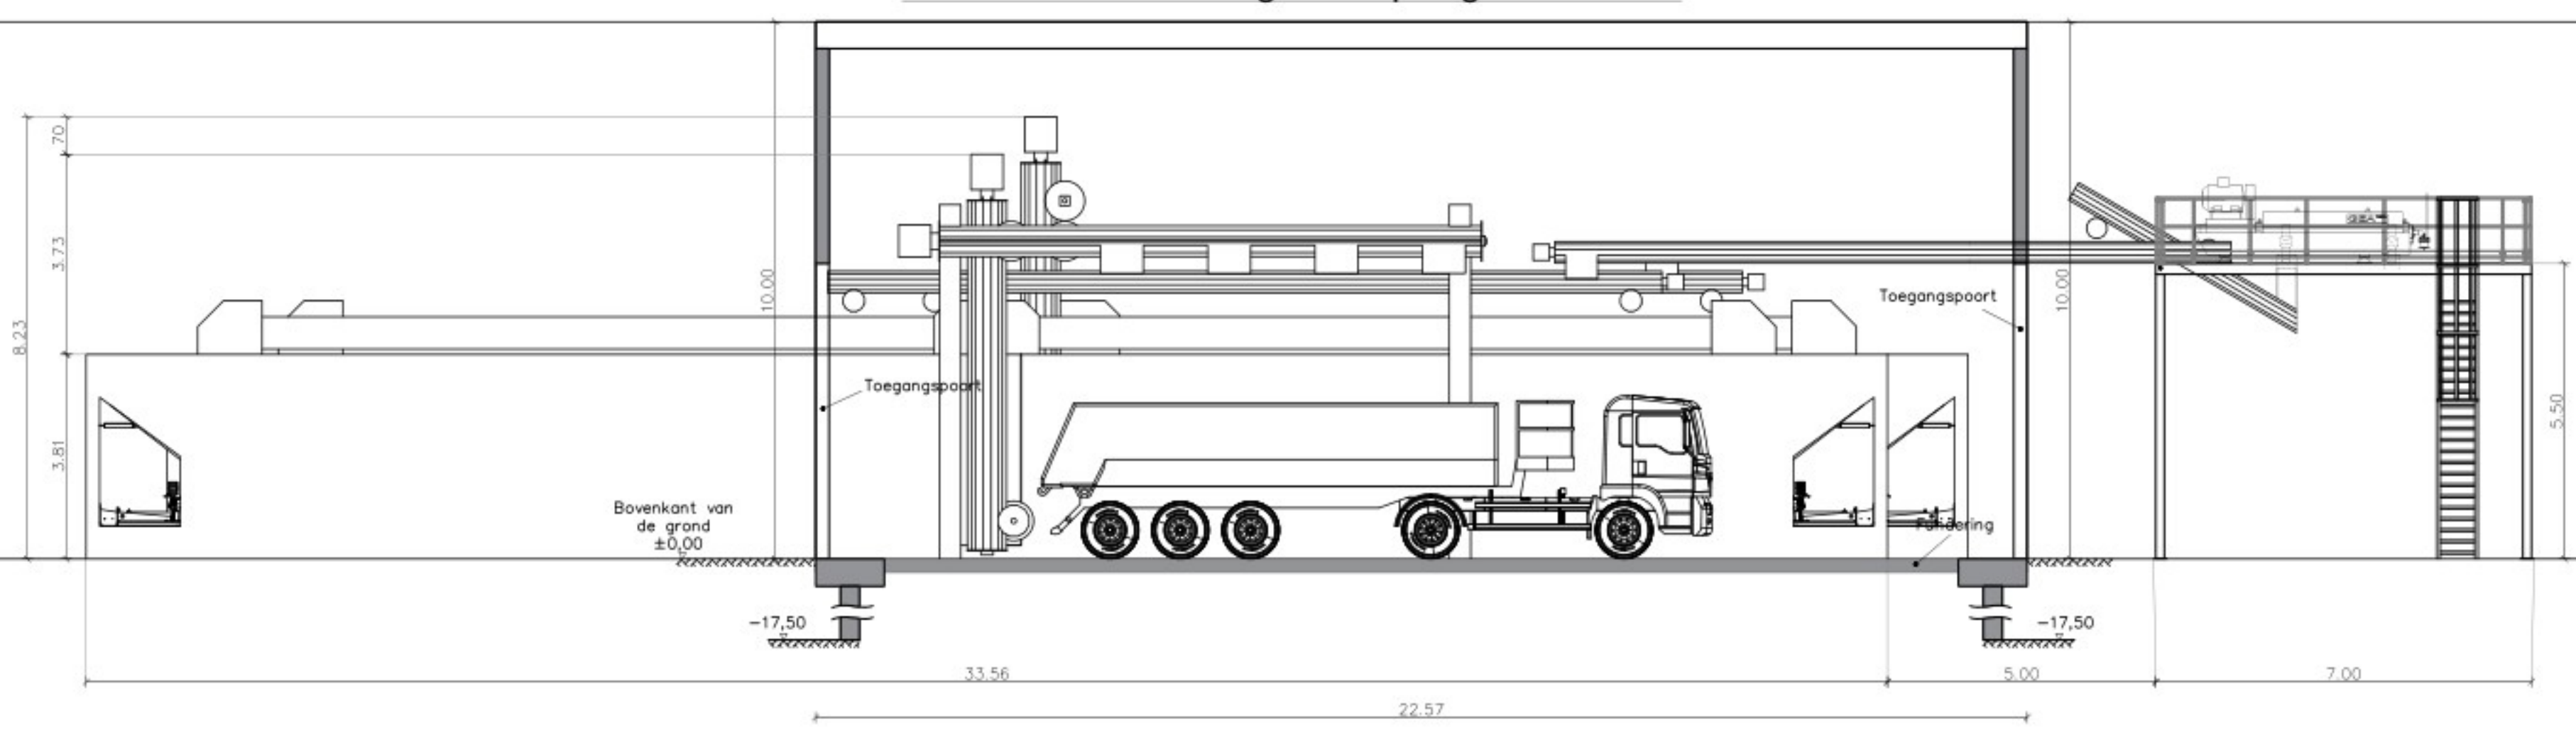

Sectie C-C - Digestaatopwaarderingshal OU 00 5

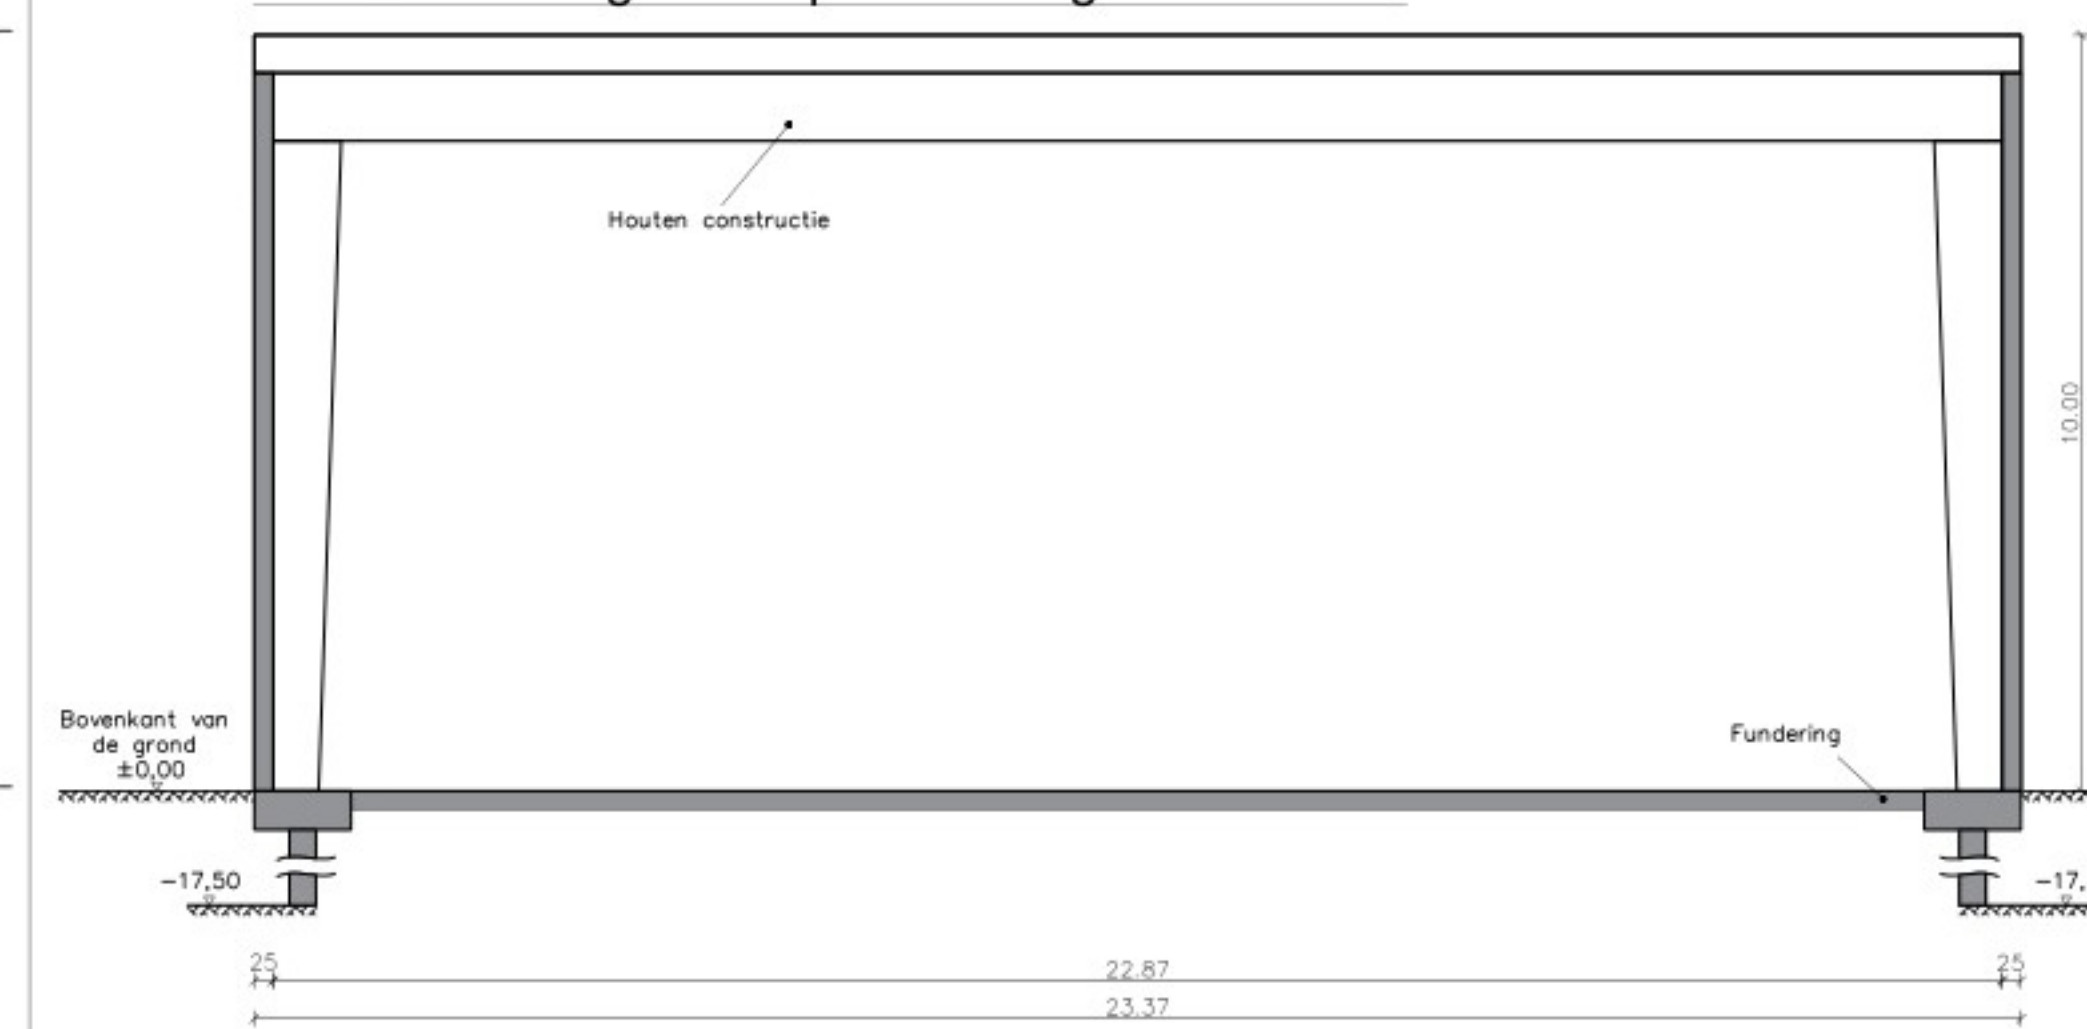

|   |            |                        |   |
|---|------------|------------------------|---|
| A   | 17.02.2023 | Hogeschool van Utrecht | Utrecht   |
| <p>Project: BIOLOG ECL – Plattegronden sectie van hal OU 00 5 en hal OU 00 6</p> <p>Planning: mele® meles Bologas GmbH<br/>Eggenstein Straße 9c<br/>17358 Targelow<br/>www.mele.de</p> <p>Client: BioLog ECL B.V.</p> <p>Tekening: Plattegronden in sectie van hal OU 00 5 en hal OU 00 6</p> <p>Subject: <b>Omgevingsvergunning aanvrage</b></p> <p>Status: definitief</p> <p>Project-Nr: 420X1263</p>                                 |            |                        |   |
| <p>Wij behouden alle rechten op de tekening door uwer, zelfs al het geval van het verlenen van een extract of registratie van de tekening. De tekening document mag het worden gewaarschuwd of het beschutting worden verleend. Het is niet toegestaan de tekening te kopiëren, te verspreiden, te verspreiden of te verspreiden. Het is niet toegestaan de tekening te kopiëren, te verspreiden, te verspreiden of te verspreiden.</p> |            |                        | <p>Datum: 17.02.2023</p> <p>Aansteller: [Signature]</p> <p>Ontvanger: [Signature]</p> <p>Schaal: 1:100</p> <p>Formaat: A3</p> <p>Nr: 18.1.8</p> |

## Toelichting grondslagen

In dit document kunt u secties vinden die onleesbaar zijn gemaakt. Deze informatie is achterwege gelaten op basis van de Wet open overheid (Woo). De letter die hierbij is vermeld correspondeert met de bijbehorende grondslag in onderstaand overzicht.

### **J** Art. 5.1 lid 2 sub e

Het belang van de openbaarmaking van deze informatie weegt niet op tegen het belang van de eerbiediging van de persoonlijke levenssfeer van betrokkenen