



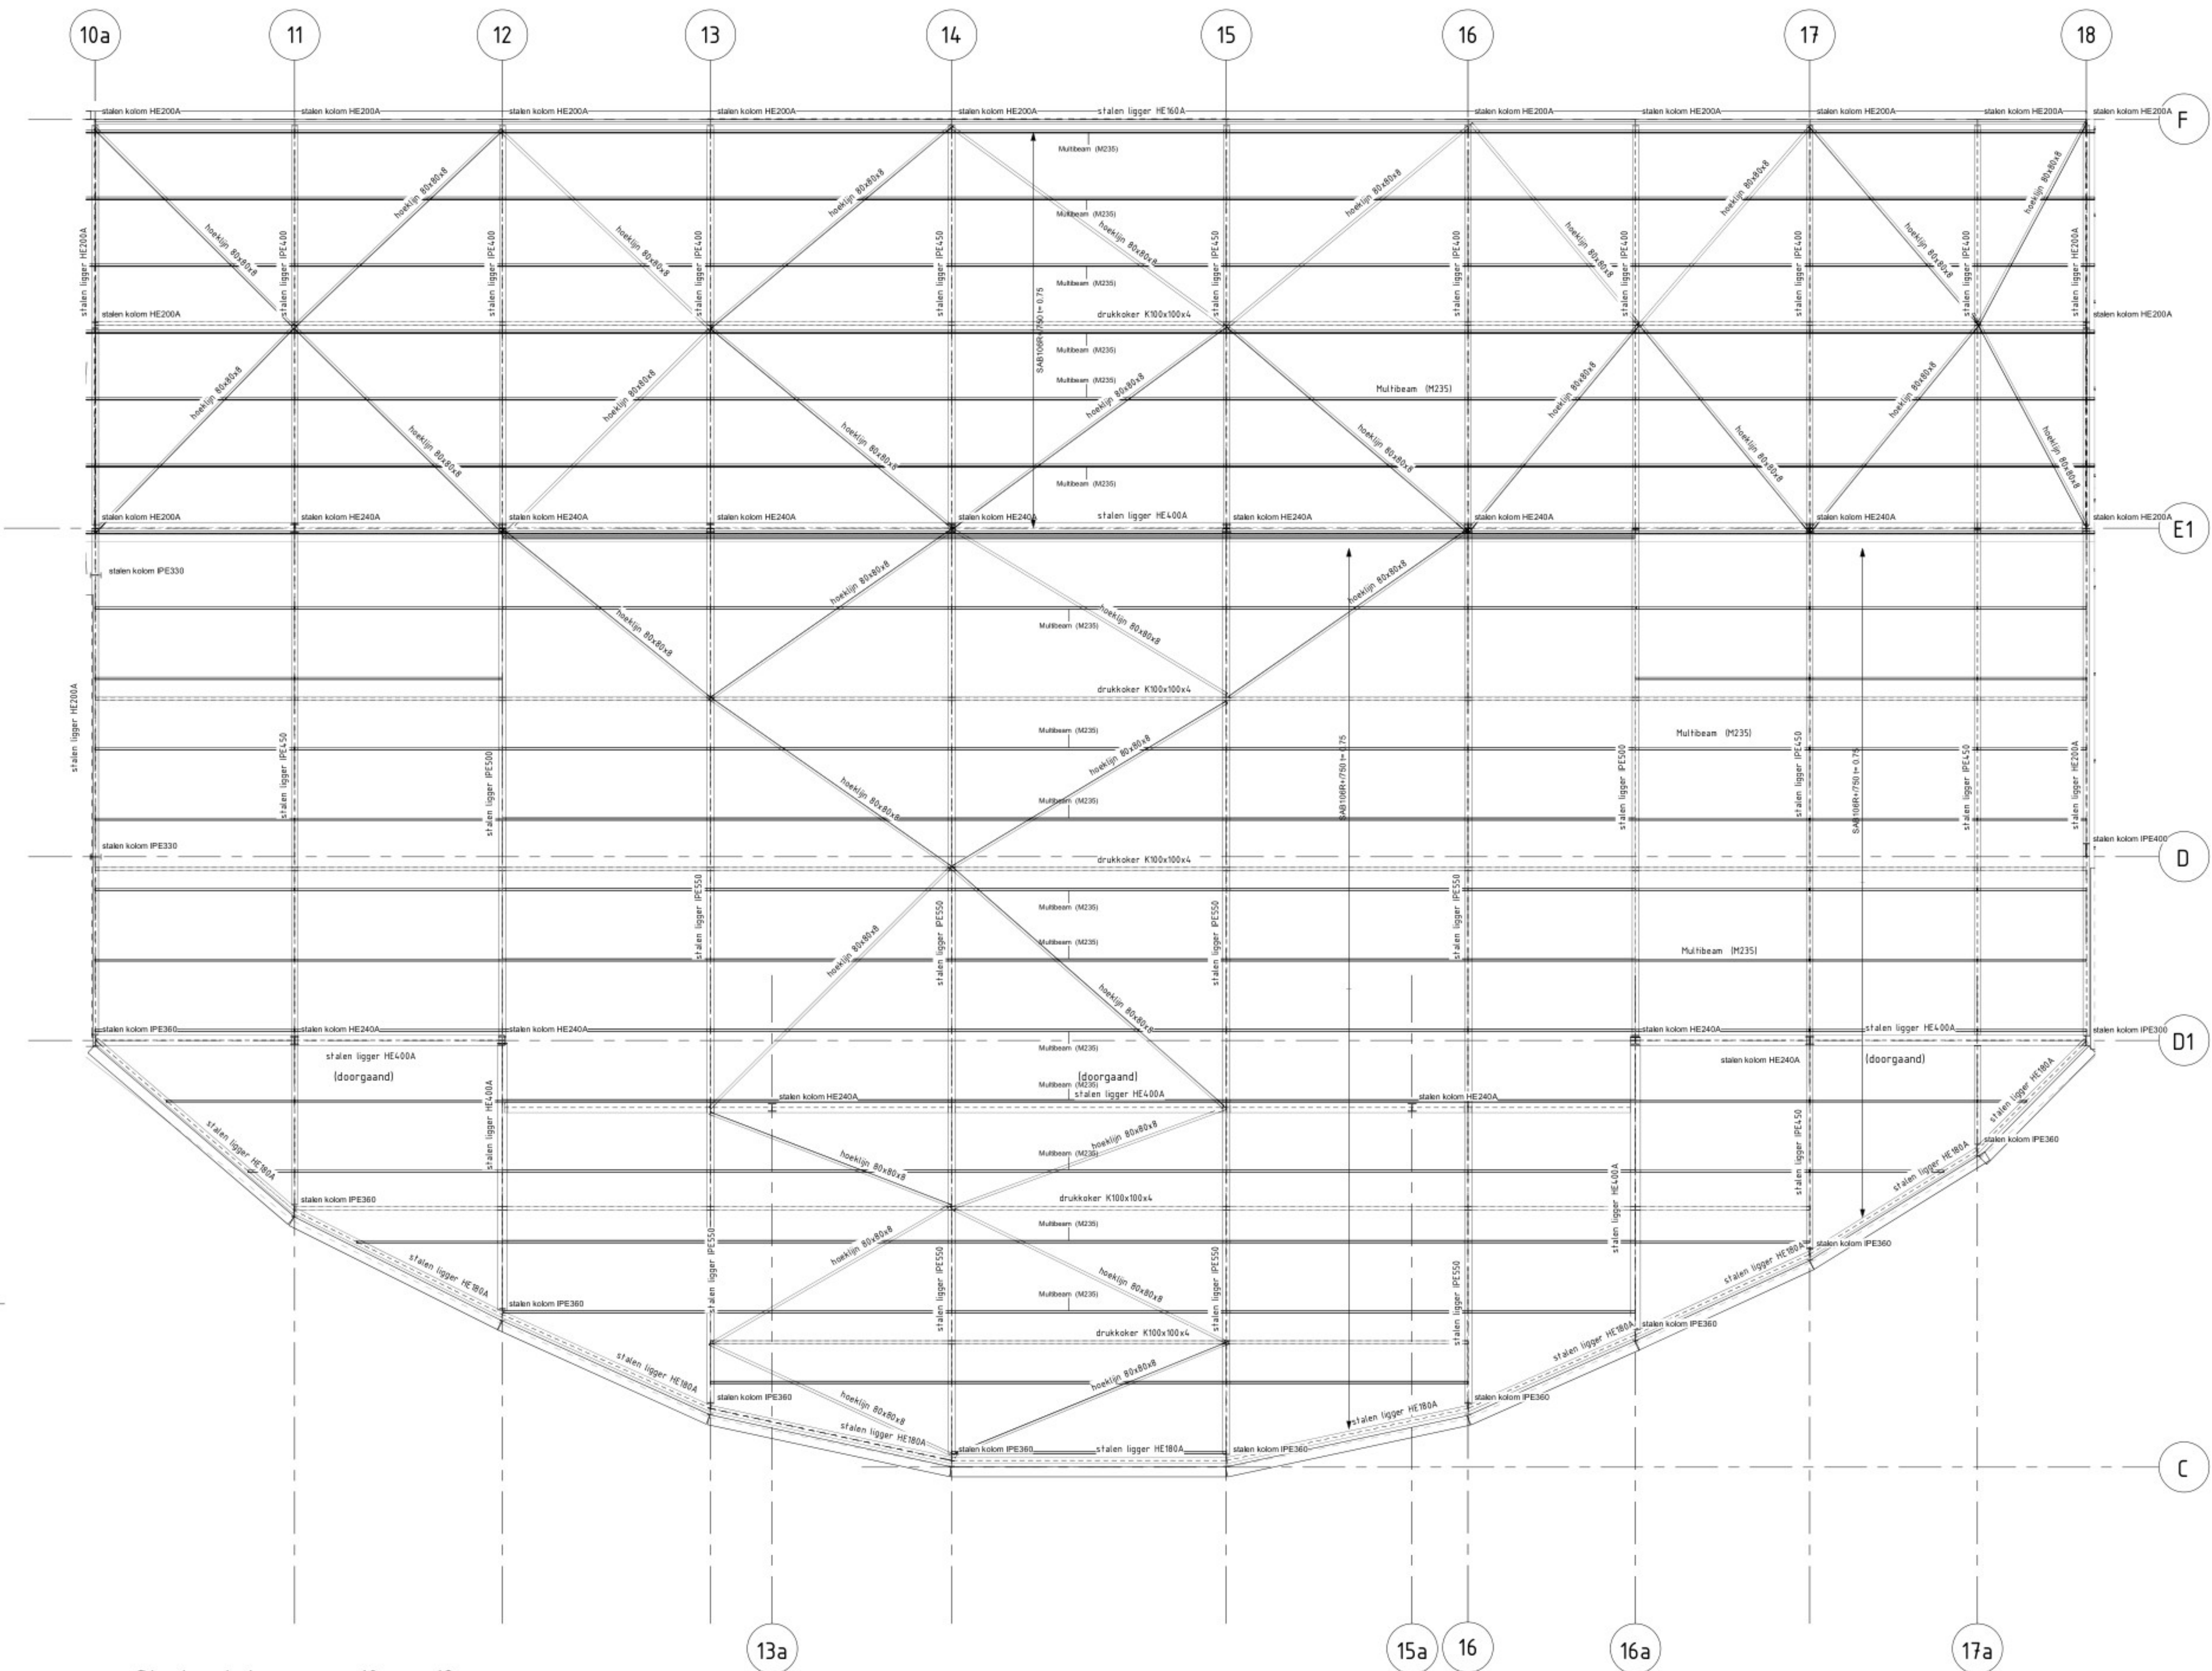

Staalwerk tussen as 10a en 18
schaal: 1 : 100

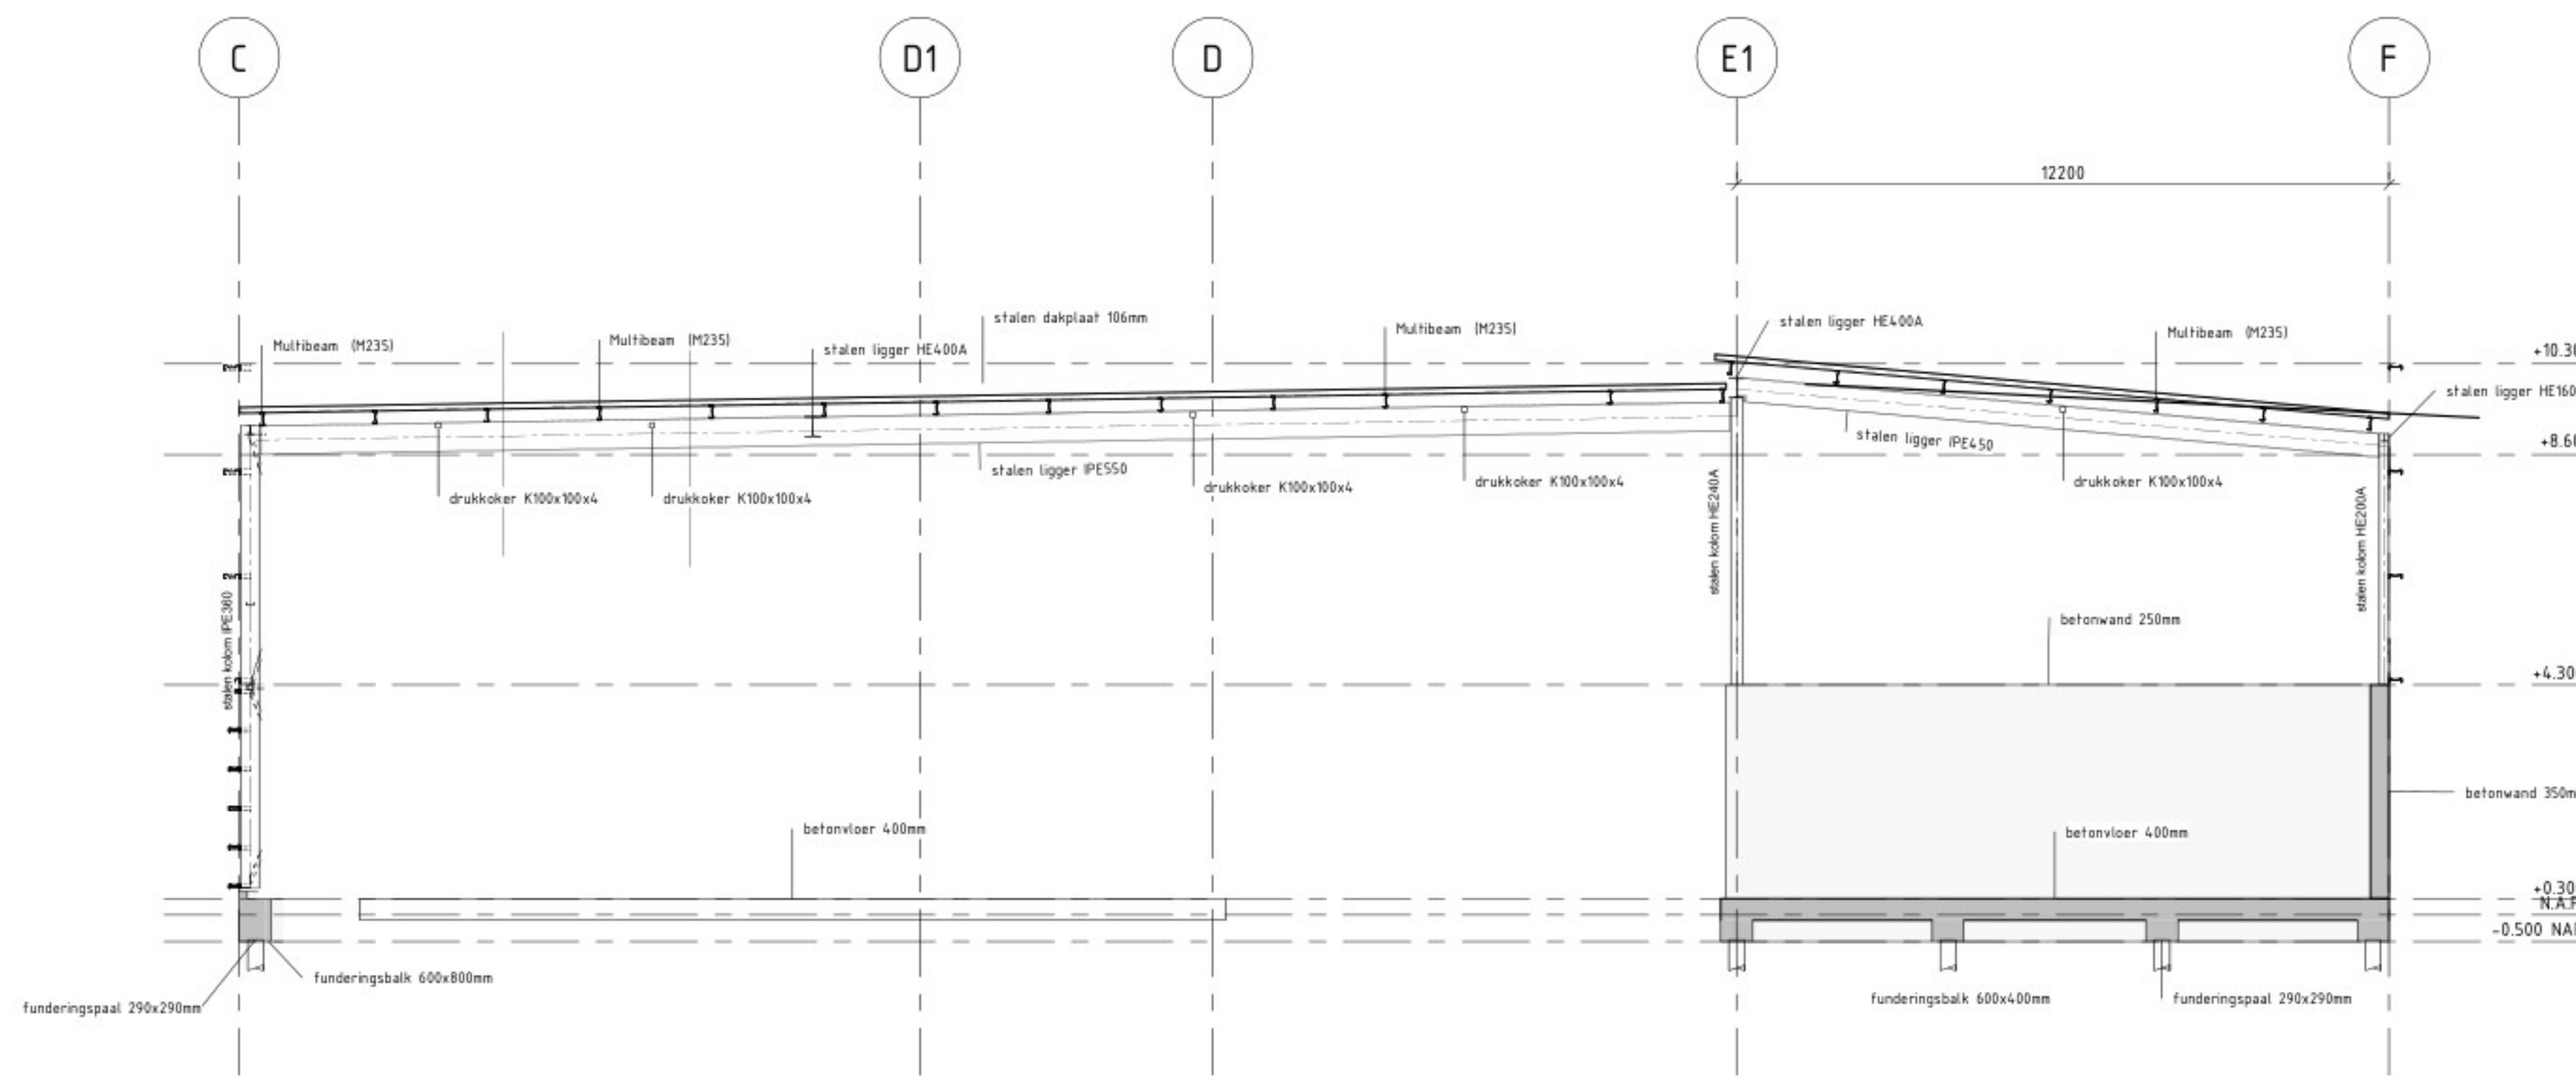

As 14
schaal: 1 : 100

BIJBEHORENDE TEKENINGEN


Tekeningnummer	Titel
WIL017105-DO-TEK-0001	Opstichting 1 en 2, plattegrond
WIL017105-DO-TEK-0002	Kantoordeelte
WIL017105-DO-TEK-0003	Staalwerk as 3 tm 10
WIL017105-DO-TEK-0004	Fundering + staalwerk as 10a tm 18
WIL017105-DO-TEK-0005	Staalwerk as 10a tm 18
WIL017105-DO-TEK-0006	Staalwerk as 18a tm 26

LEGENDA


	beton gewapend		beton prefab
	onderwaterbeton		beton ongewapend
	beton voorgespannen		

ALGEMEEN

Hoeken in 360 graden stelsel
Maatvoering in millimeters, tenzij anders aangegeven
Palmaten in meters t.o.v. N.A.P.
Coördinaten in meters t.o.v. Rijksdriehoekstelsel
Maatvoering afgerond op mm. Doortekeningen kunnen hierdoor een mm afwijken

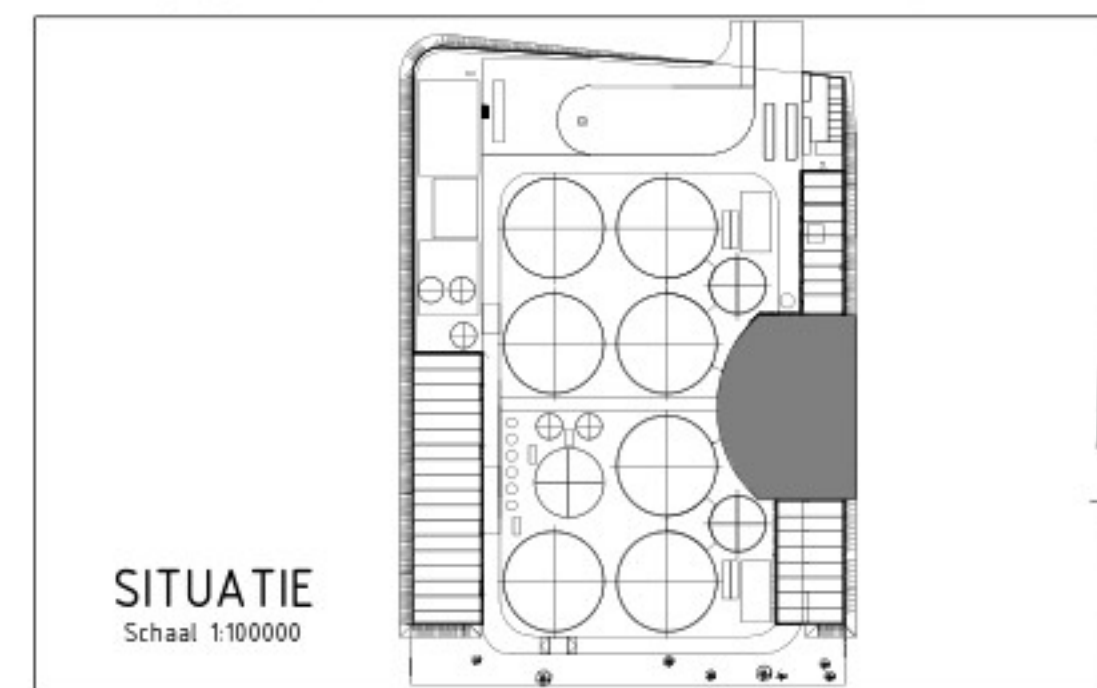

SITUATIE
Schaal: 1:100000

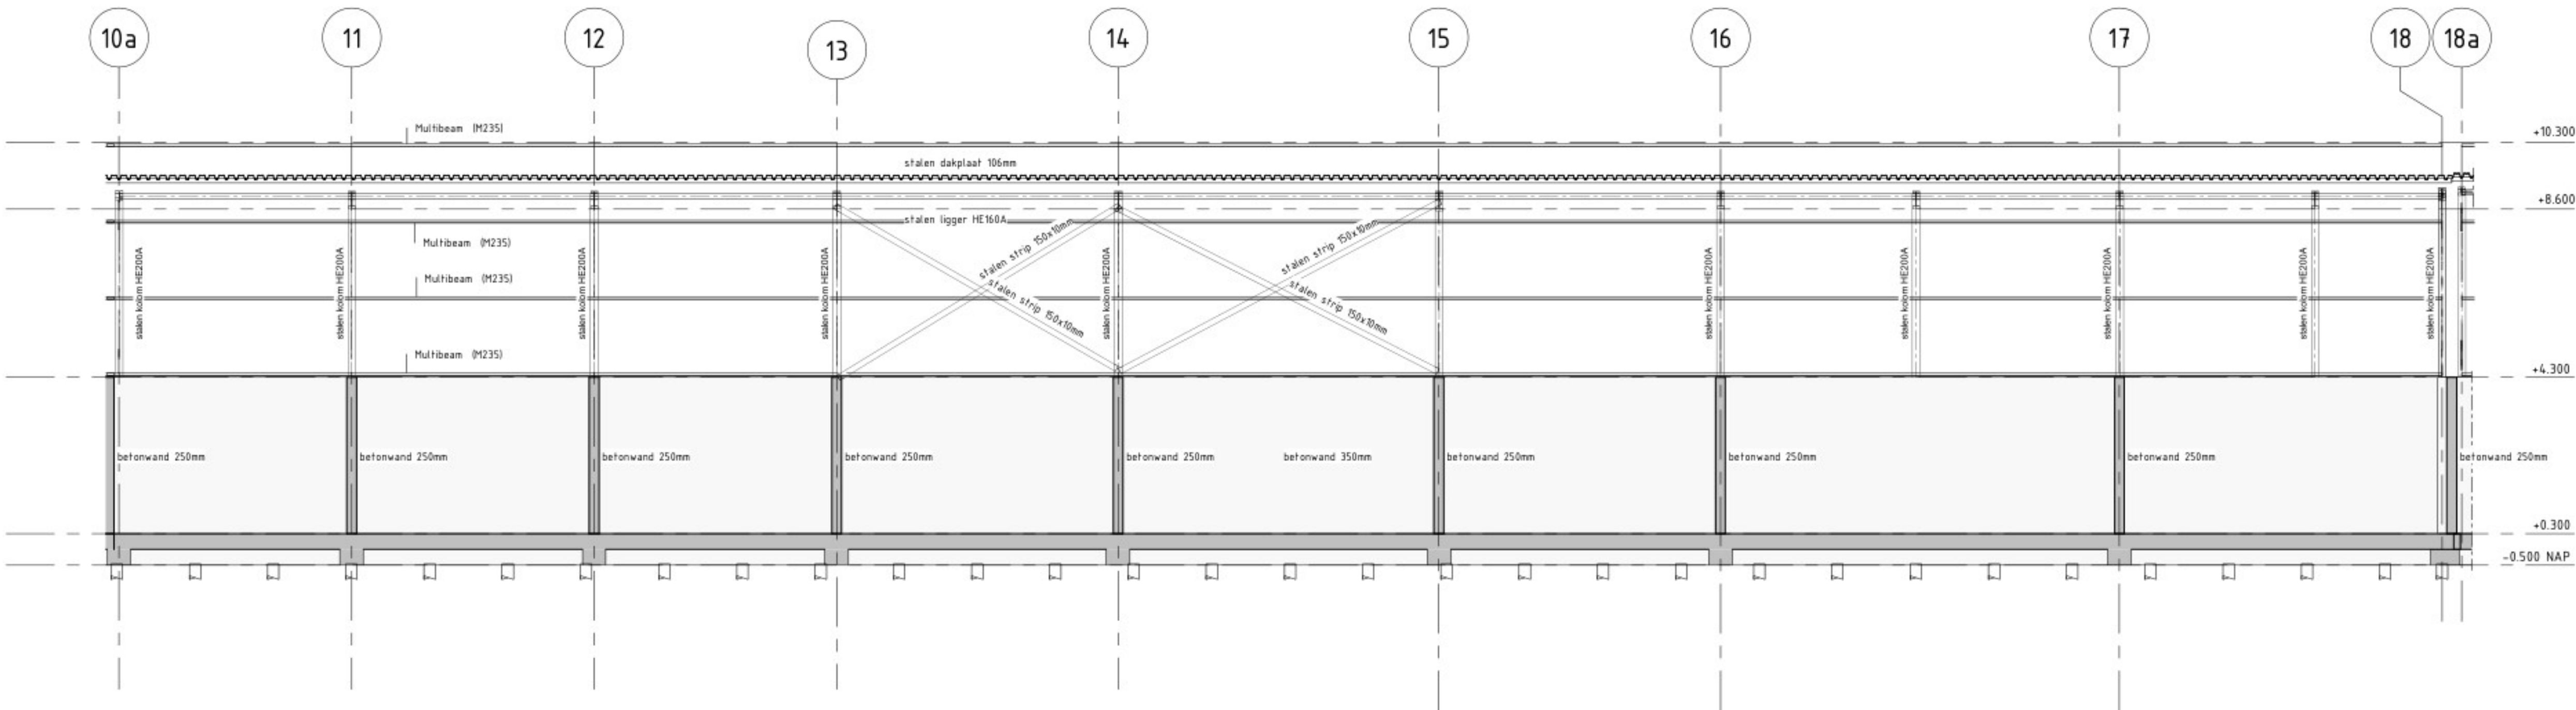

Aanzicht as F
schaal: 1 : 100

3.0	09-03-2022	DEFINITEF			
v	Datum	Omschrijving			
BioLNG ECL B.V. Biogas plant Leeuwarden Staalwerk as 10a tm 18					
Projectnr.	Code	Fase	Gekeurd		
Documenttype	Tekening	DEFINITEF	Gecontroleerd		
Status	DEFINITEF		Wijzigingen		
wsp					
Schaal: 1:100					
Formaat: A3					
Blad nr.: van					
Tekenings nr.: WIL017105-DO-TEK-0005					
Datum: 09-03-2022					
Versie: 3.0					

Toelichting grondslagen

In dit document kunt u secties vinden die onleesbaar zijn gemaakt. Deze informatie is achterwege gelaten op basis van de Wet open overheid (Woo). De letter die hierbij is vermeld correspondeert met de bijbehorende grondslag in onderstaand overzicht.

J Art. 5.1 lid 2 sub e

Het belang van de openbaarmaking van deze informatie weegt niet op tegen het belang van de eerbiediging van de persoonlijke levenssfeer van betrokkenen