




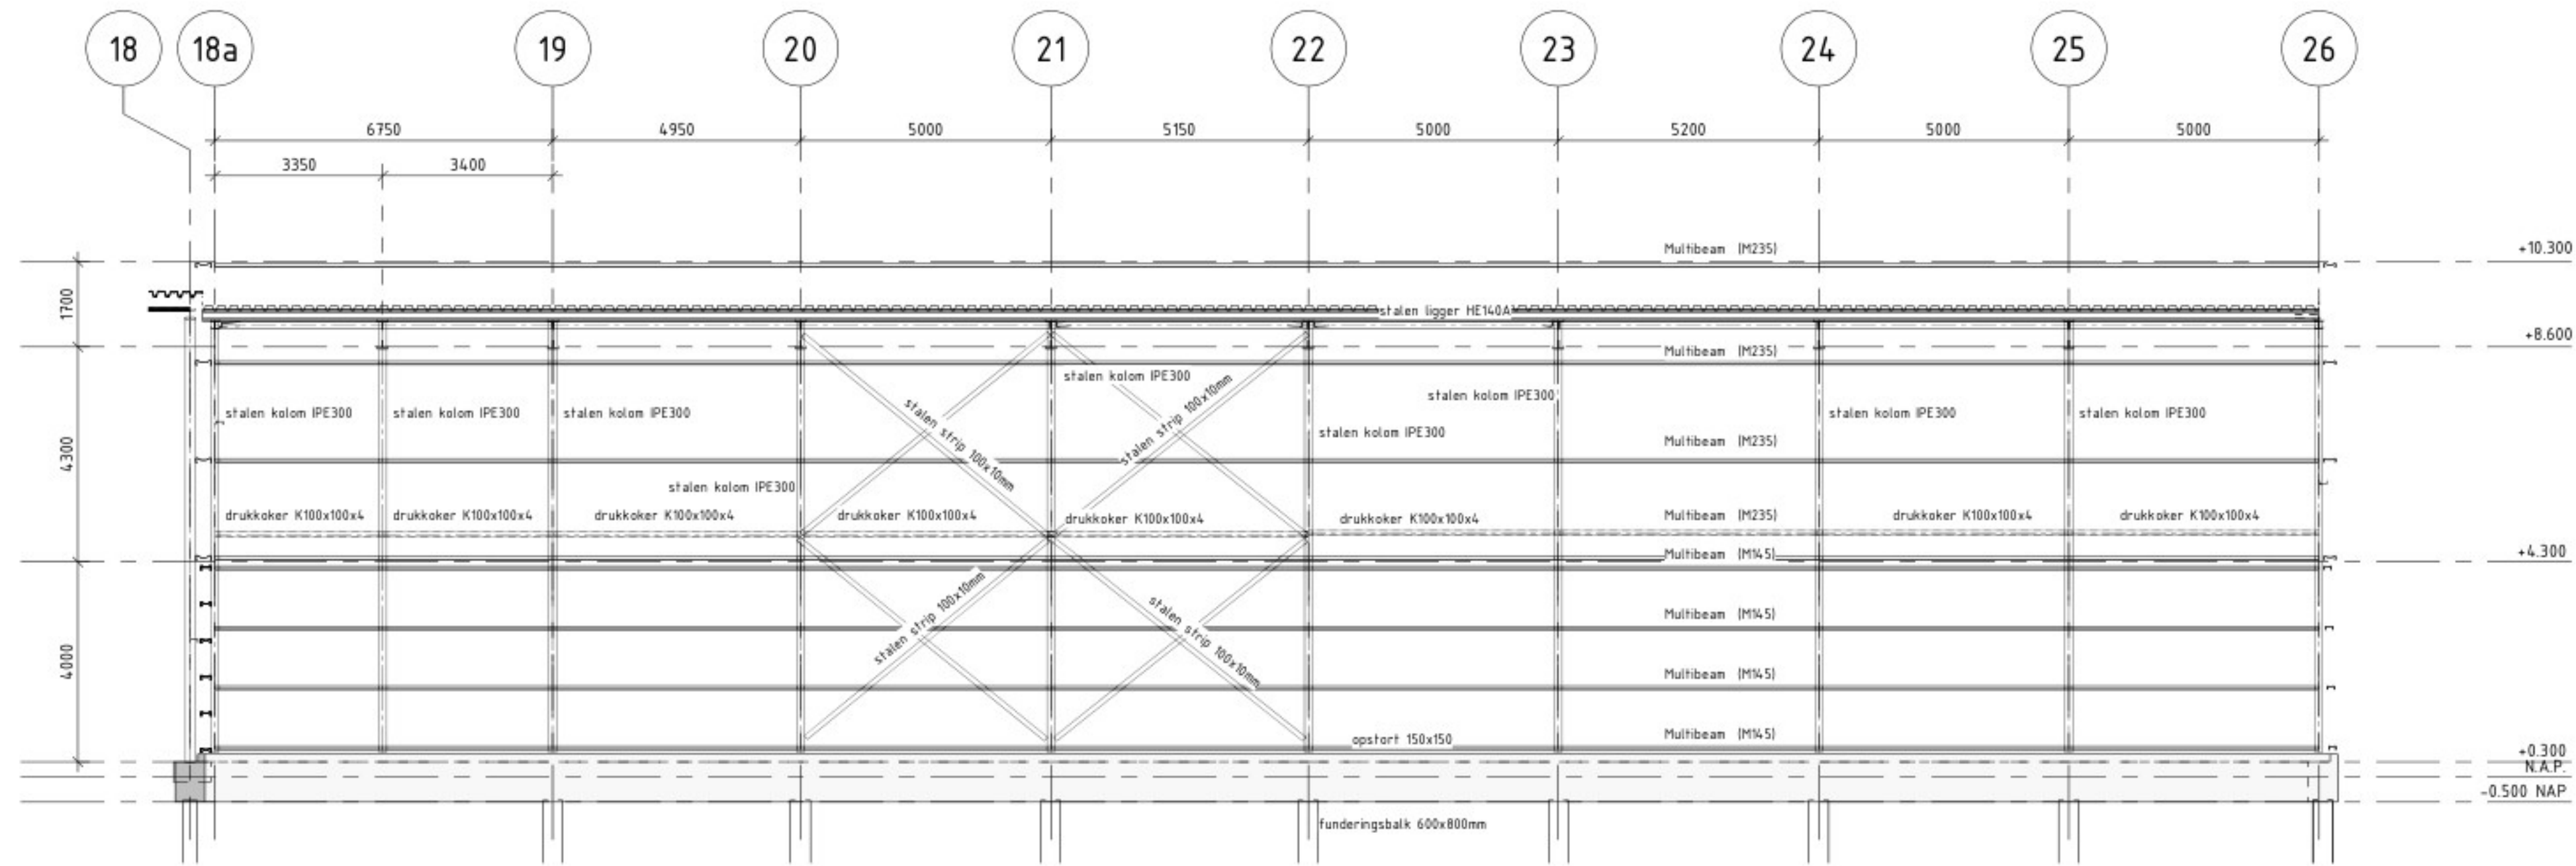


Aanzicht as D
schaal: 1 : 100

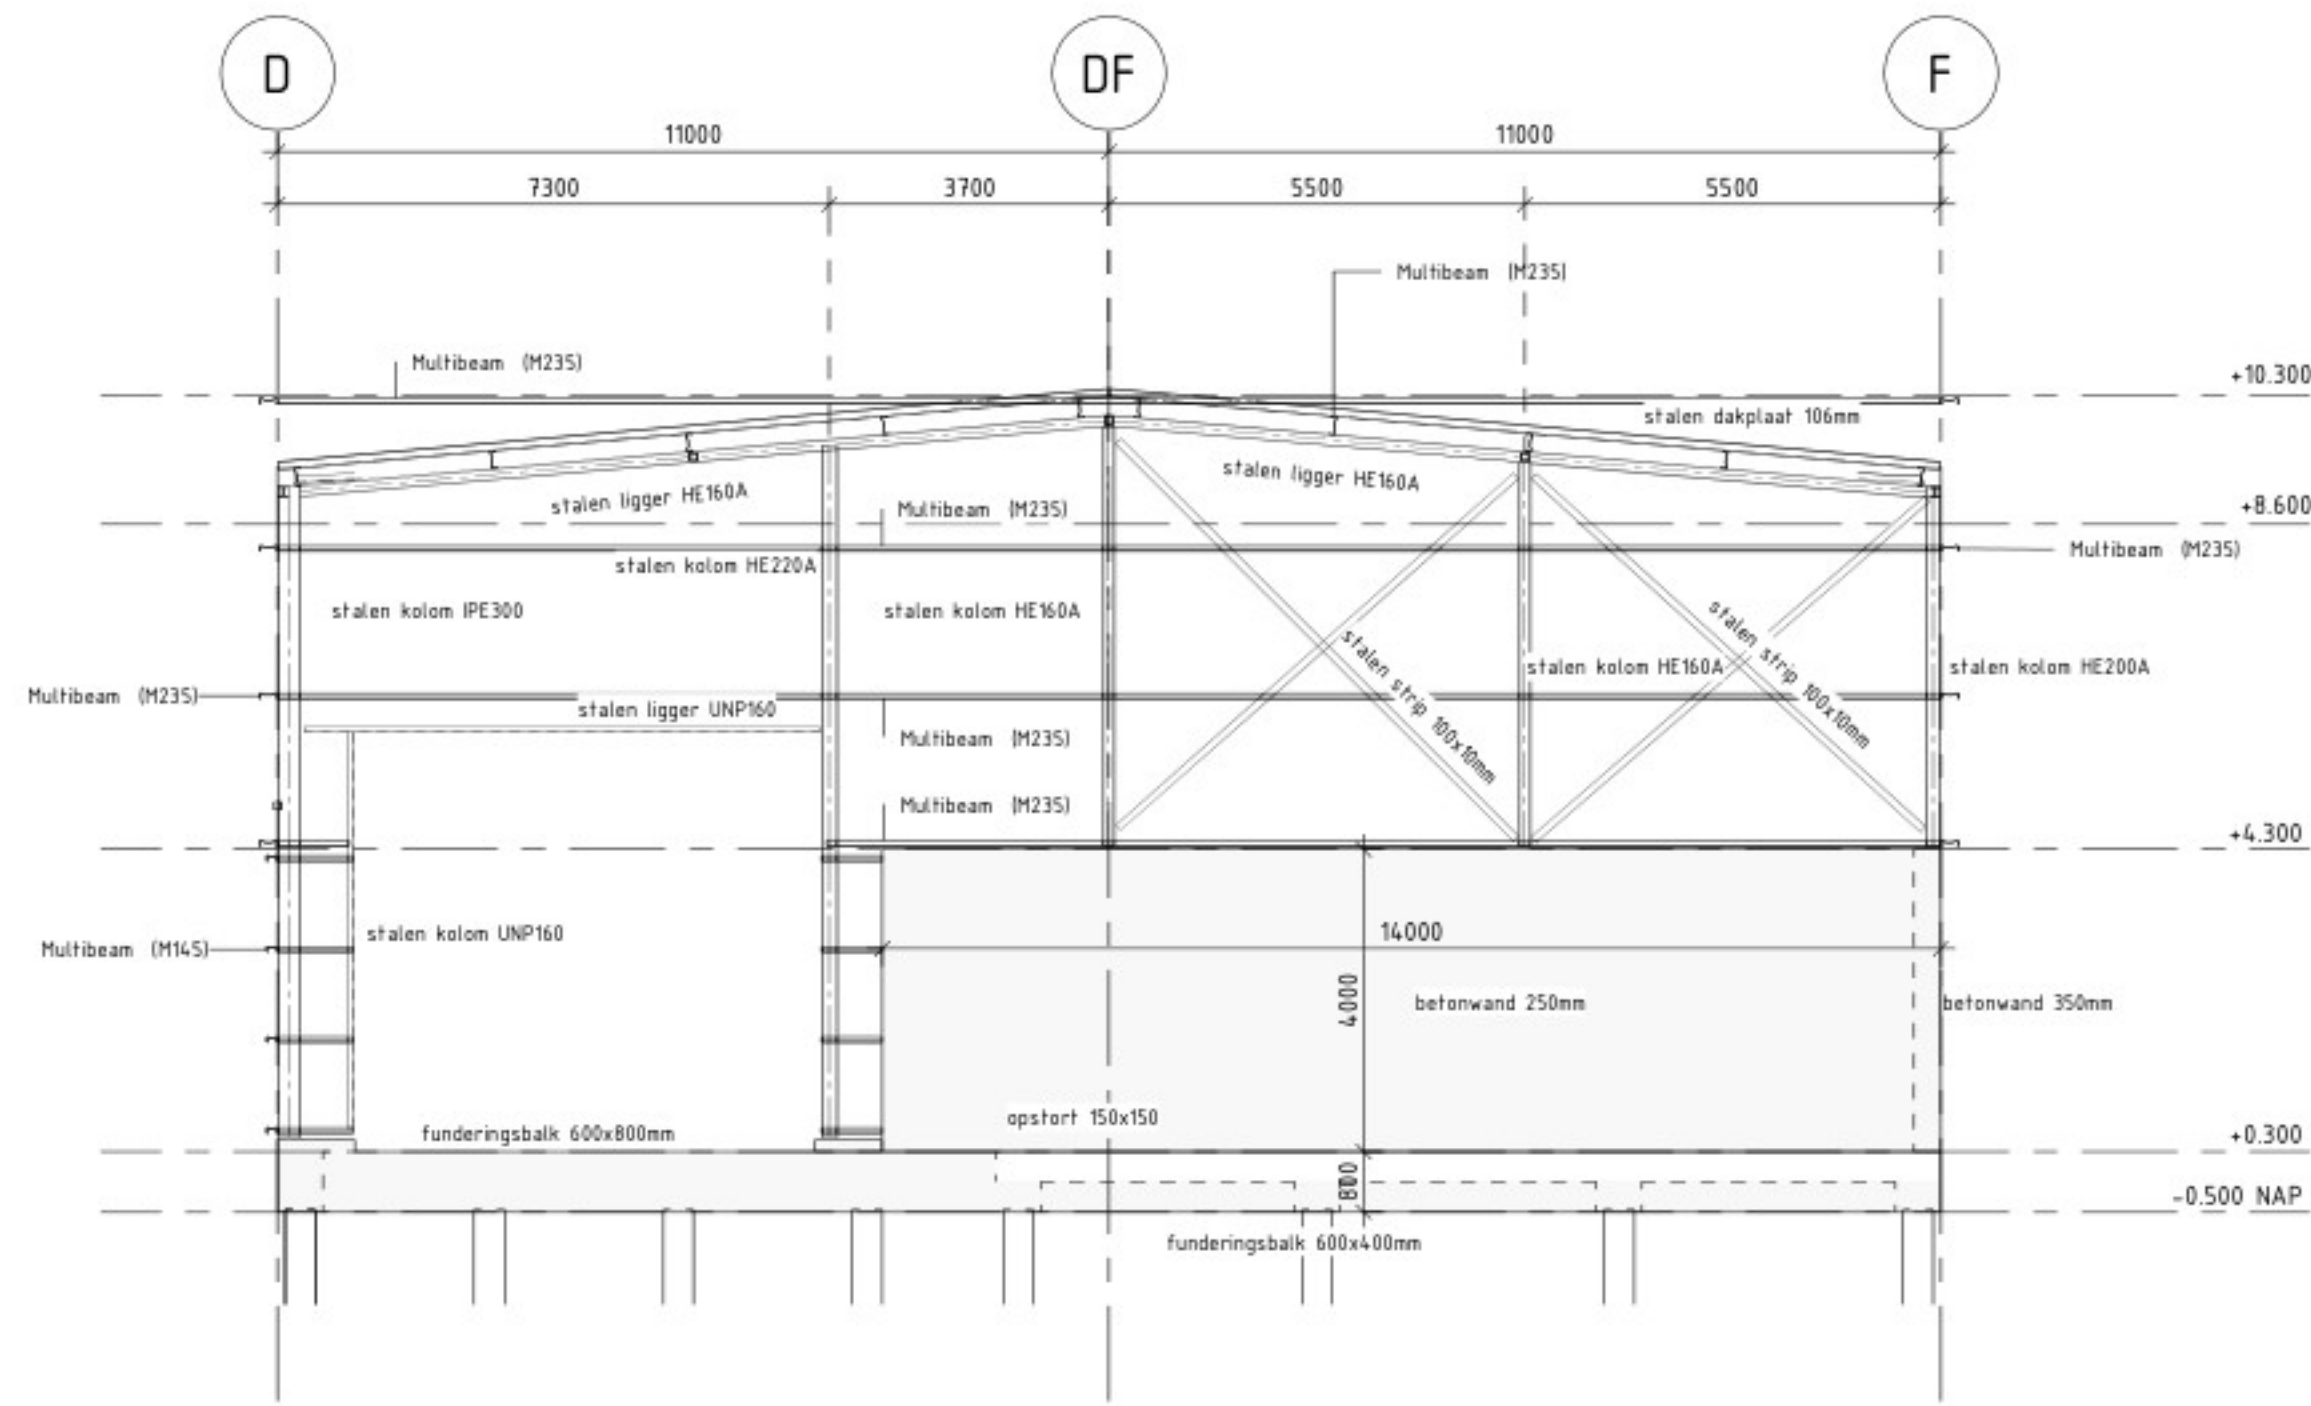


Aanzicht as 26
schaal: 1 : 100

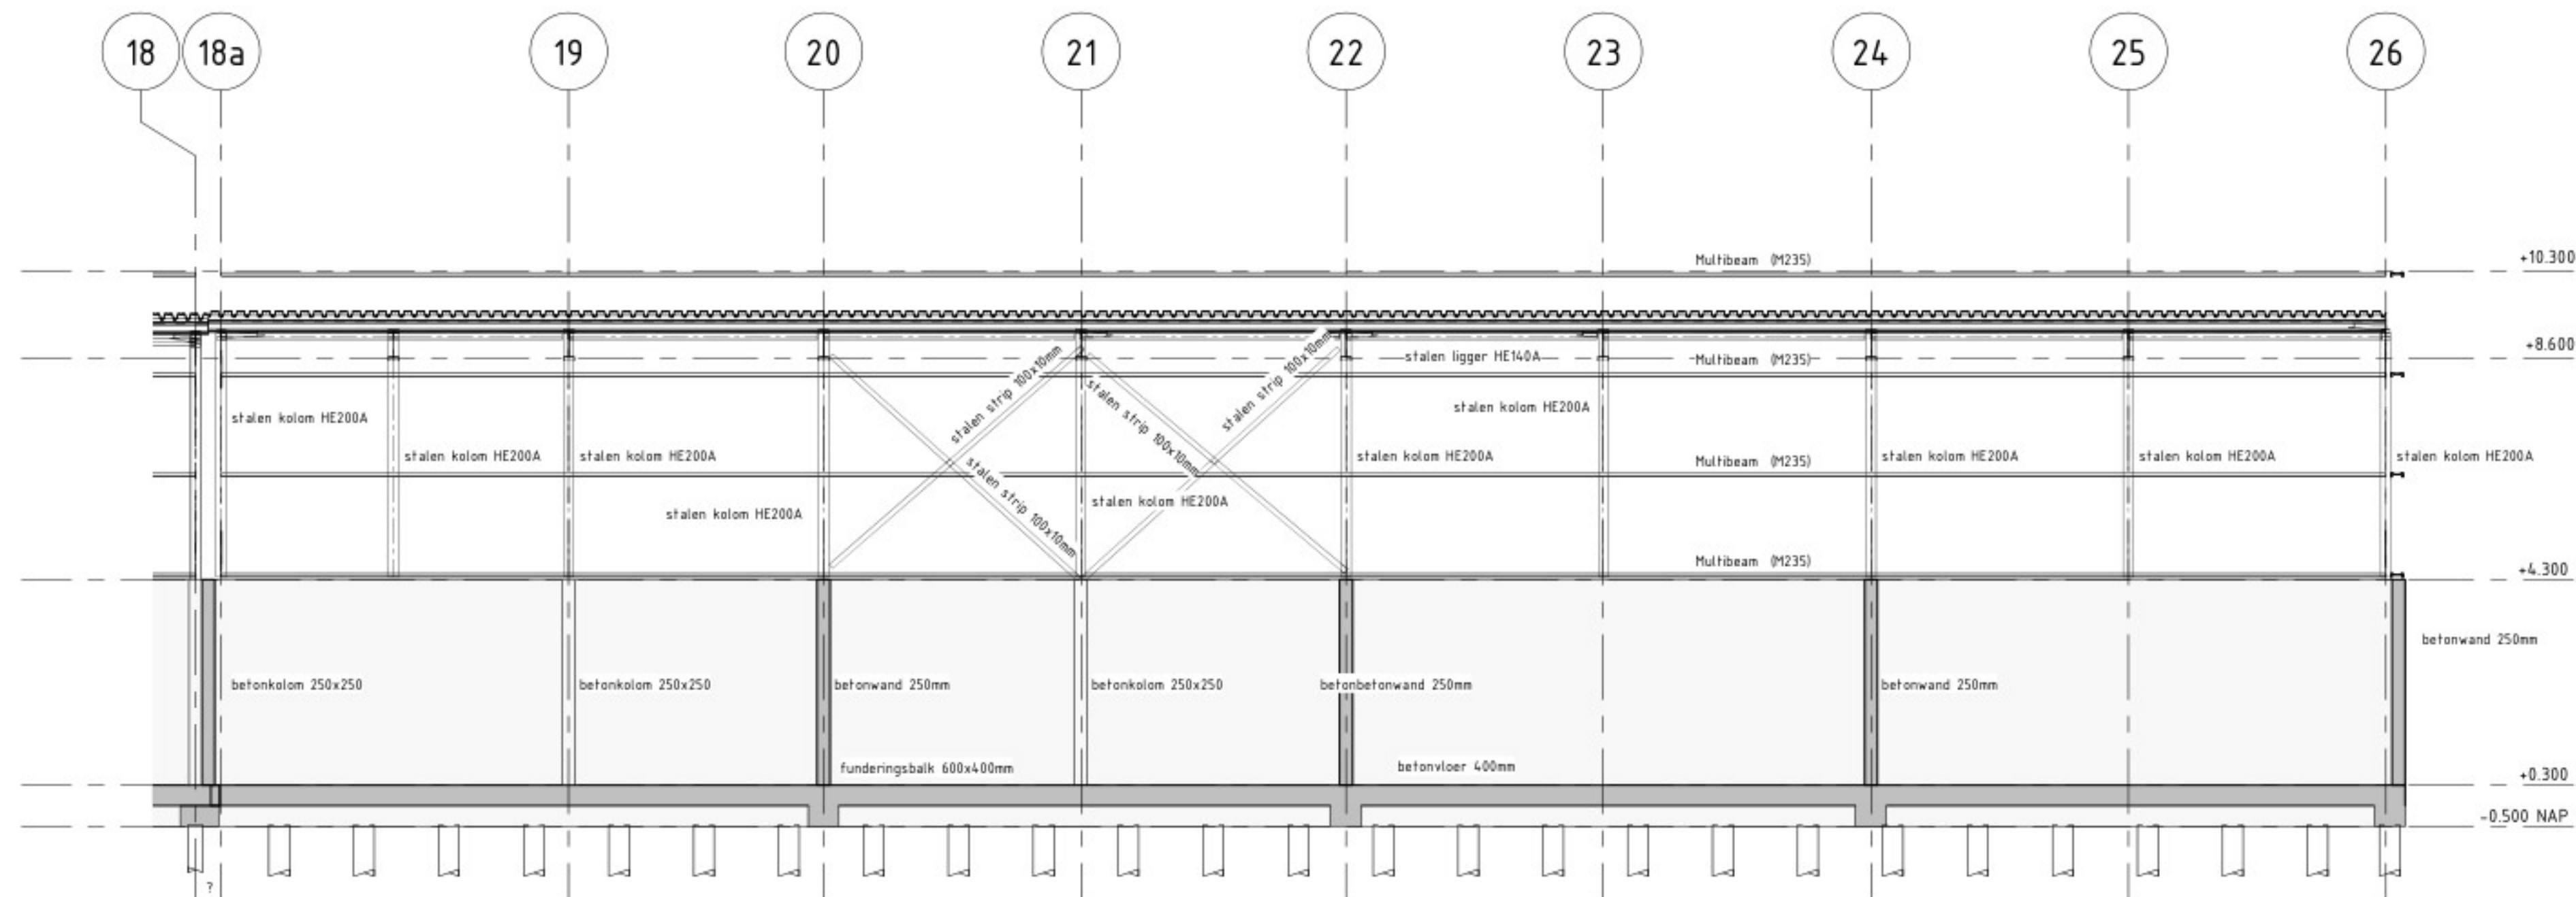


Aanzicht as F
schaal: 1 : 100

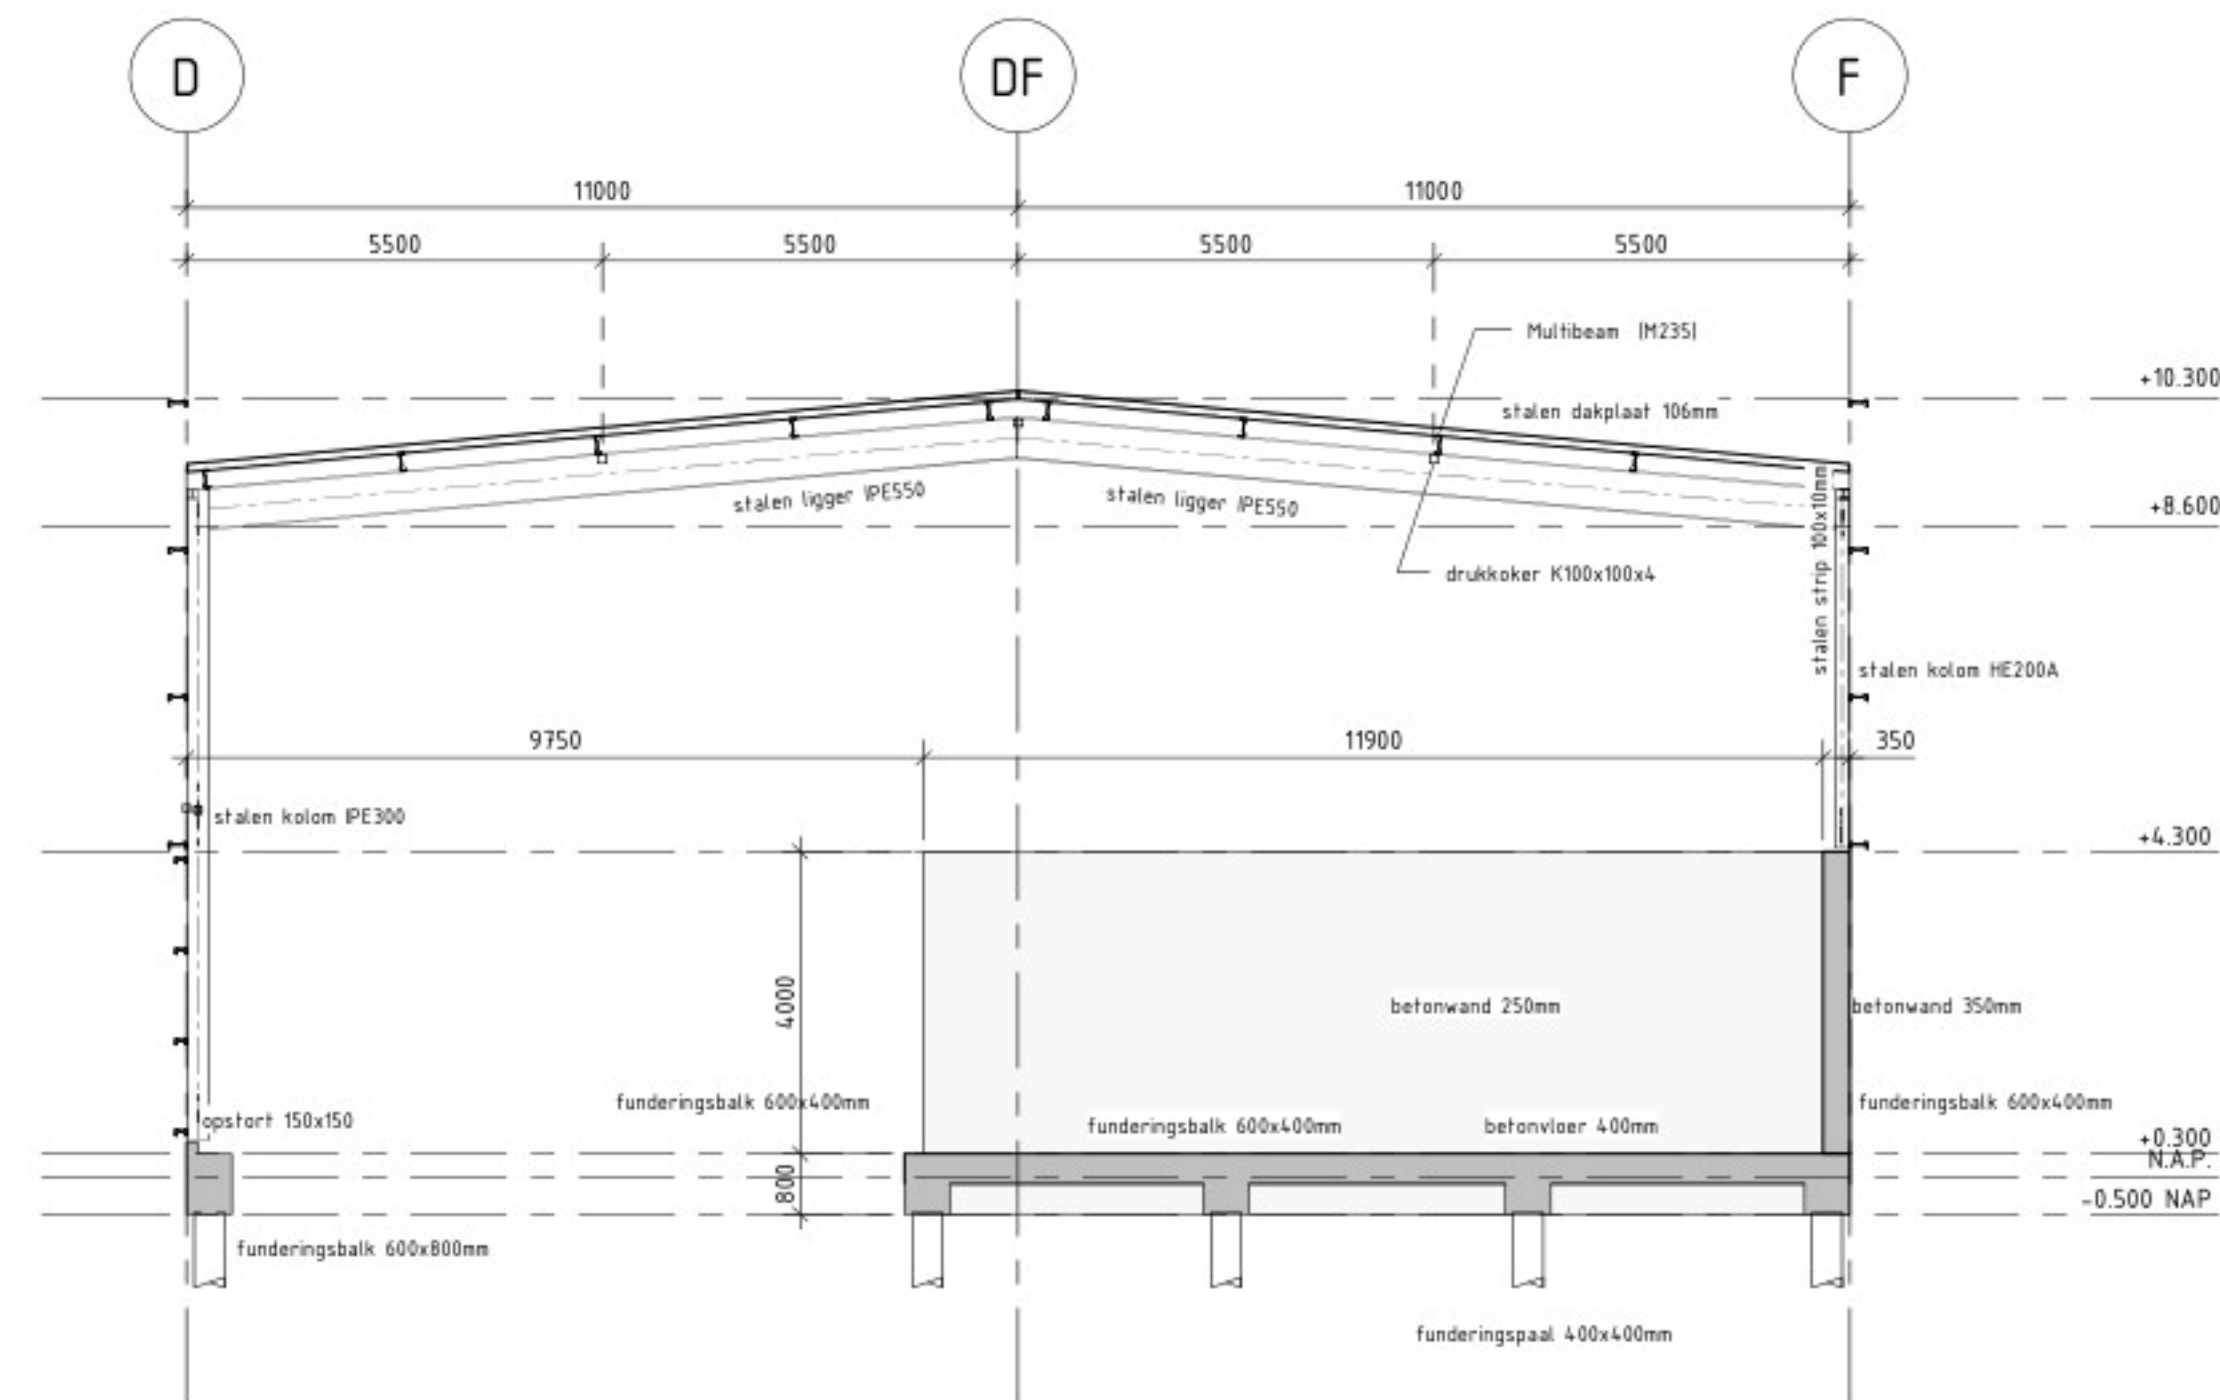

Aanzicht as 22
schaal: 1 : 100

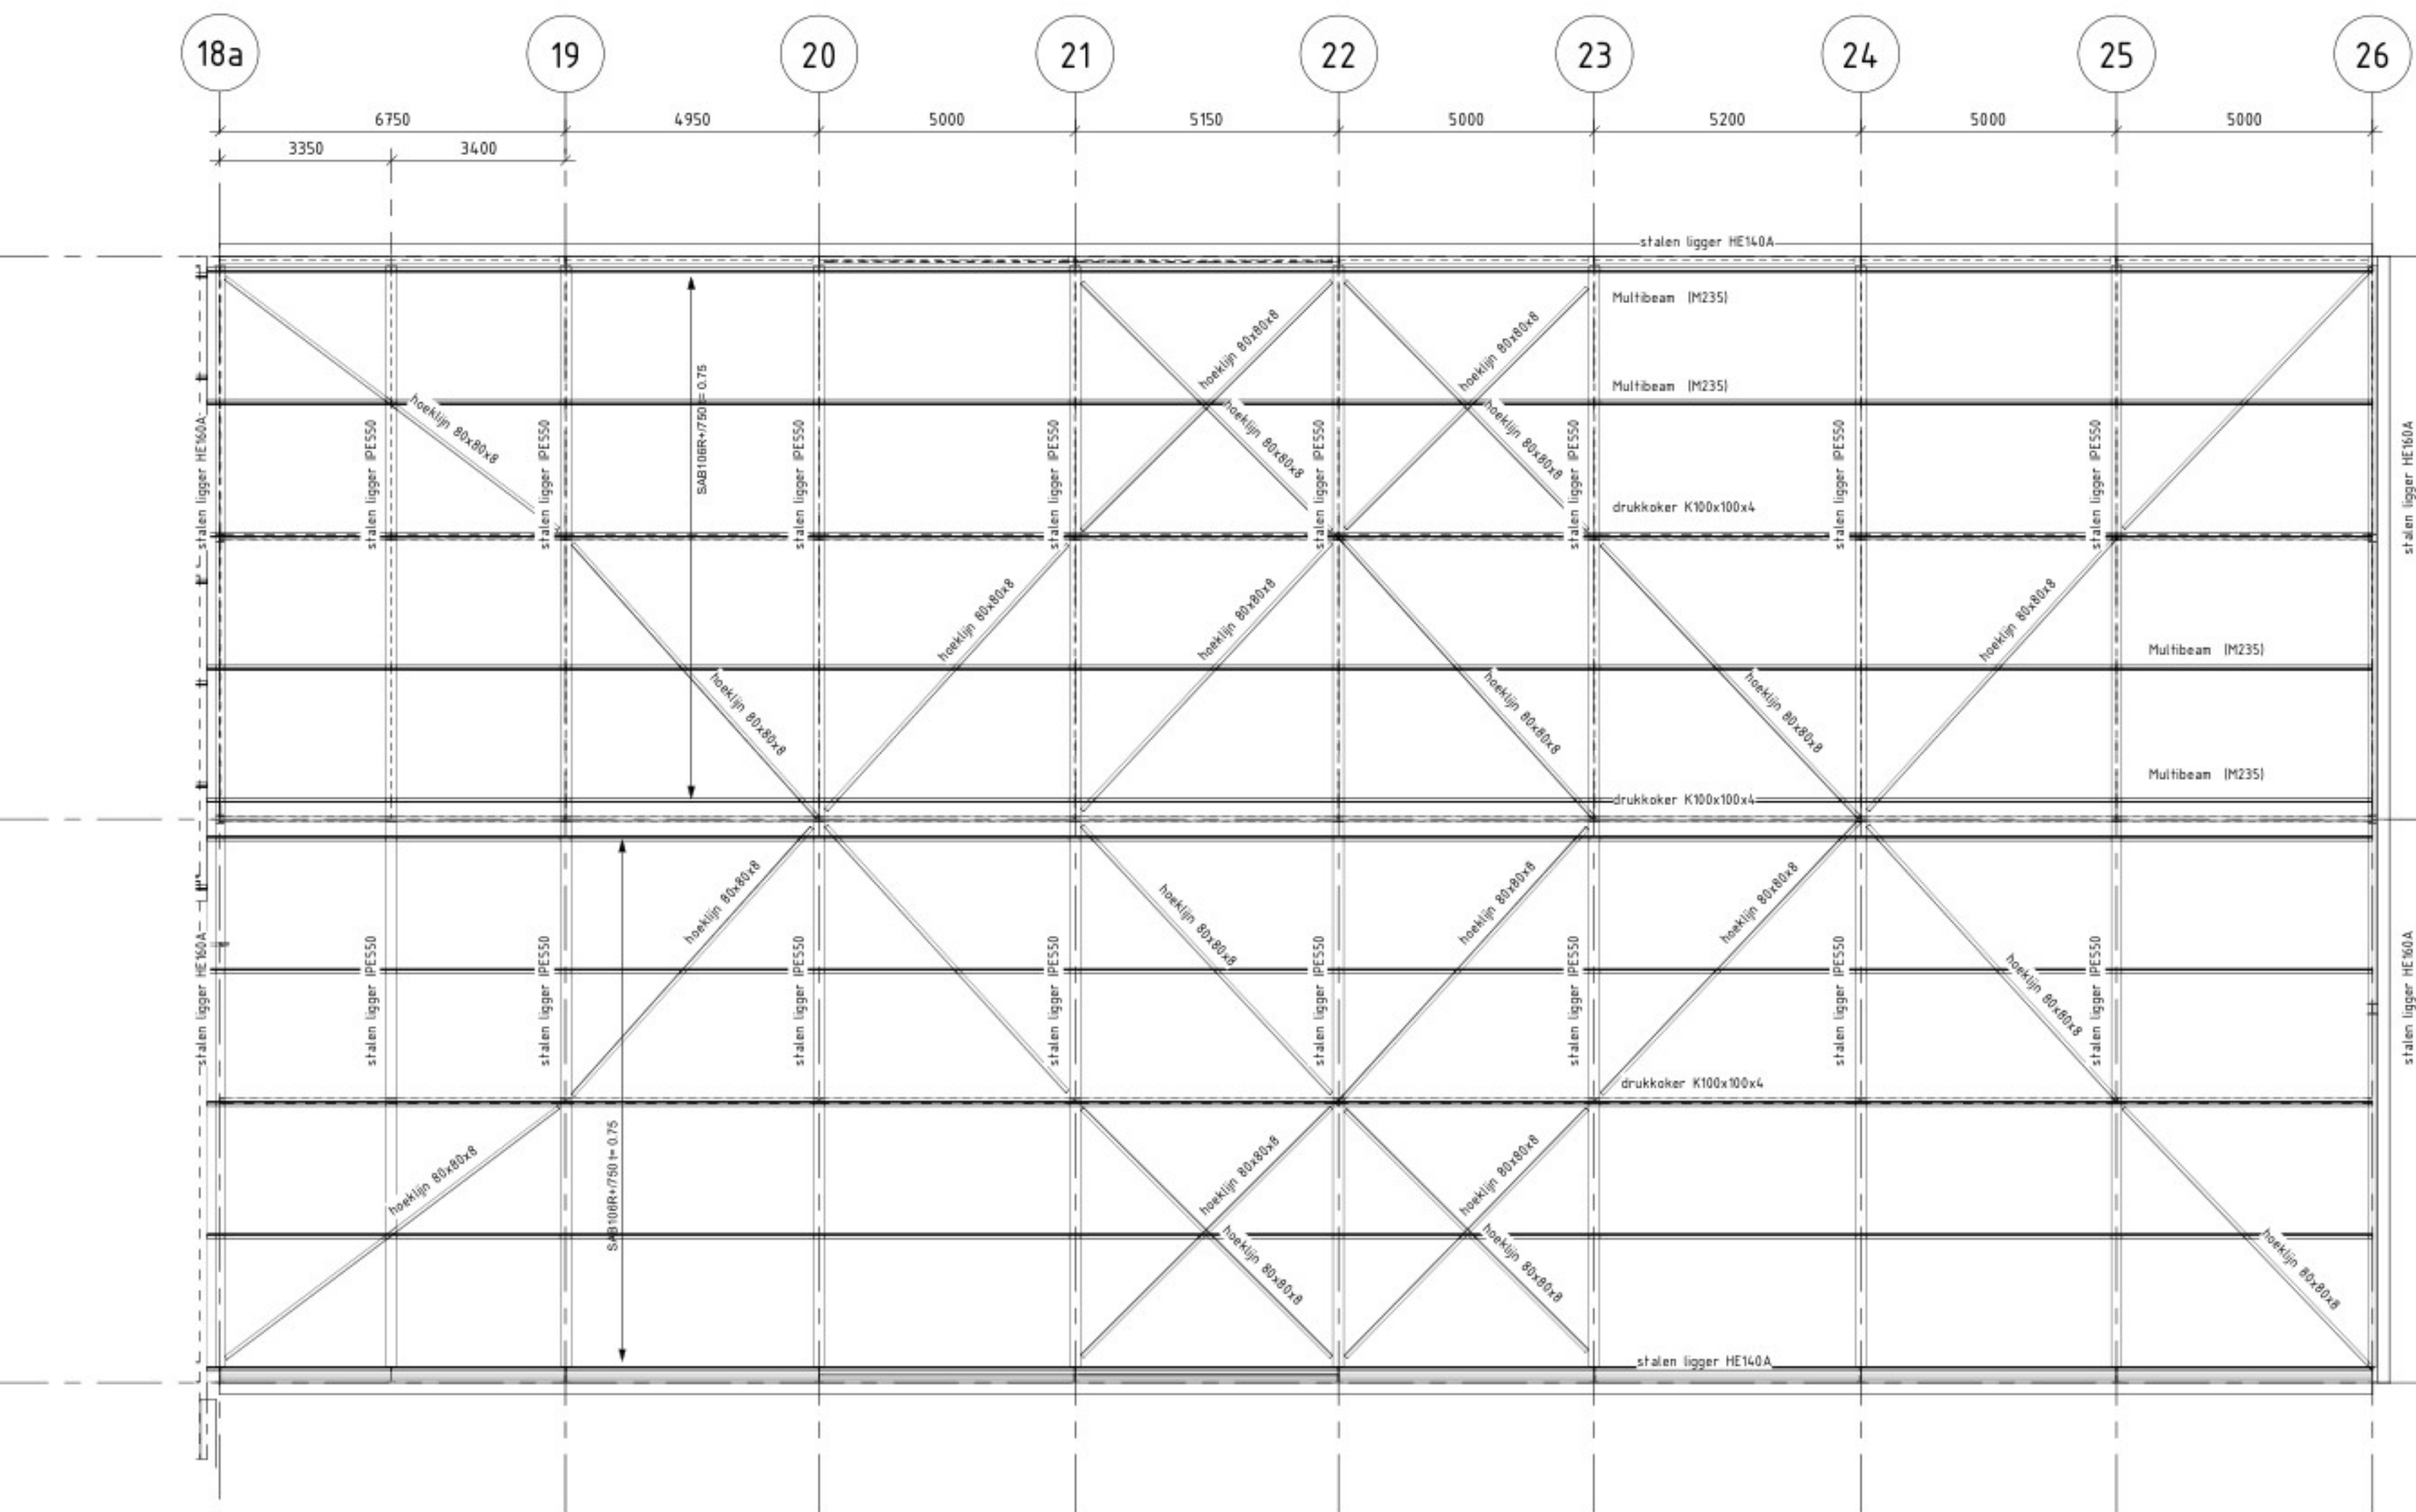

Staalwerk tussen as 18a en 26
schaal: 1 : 100

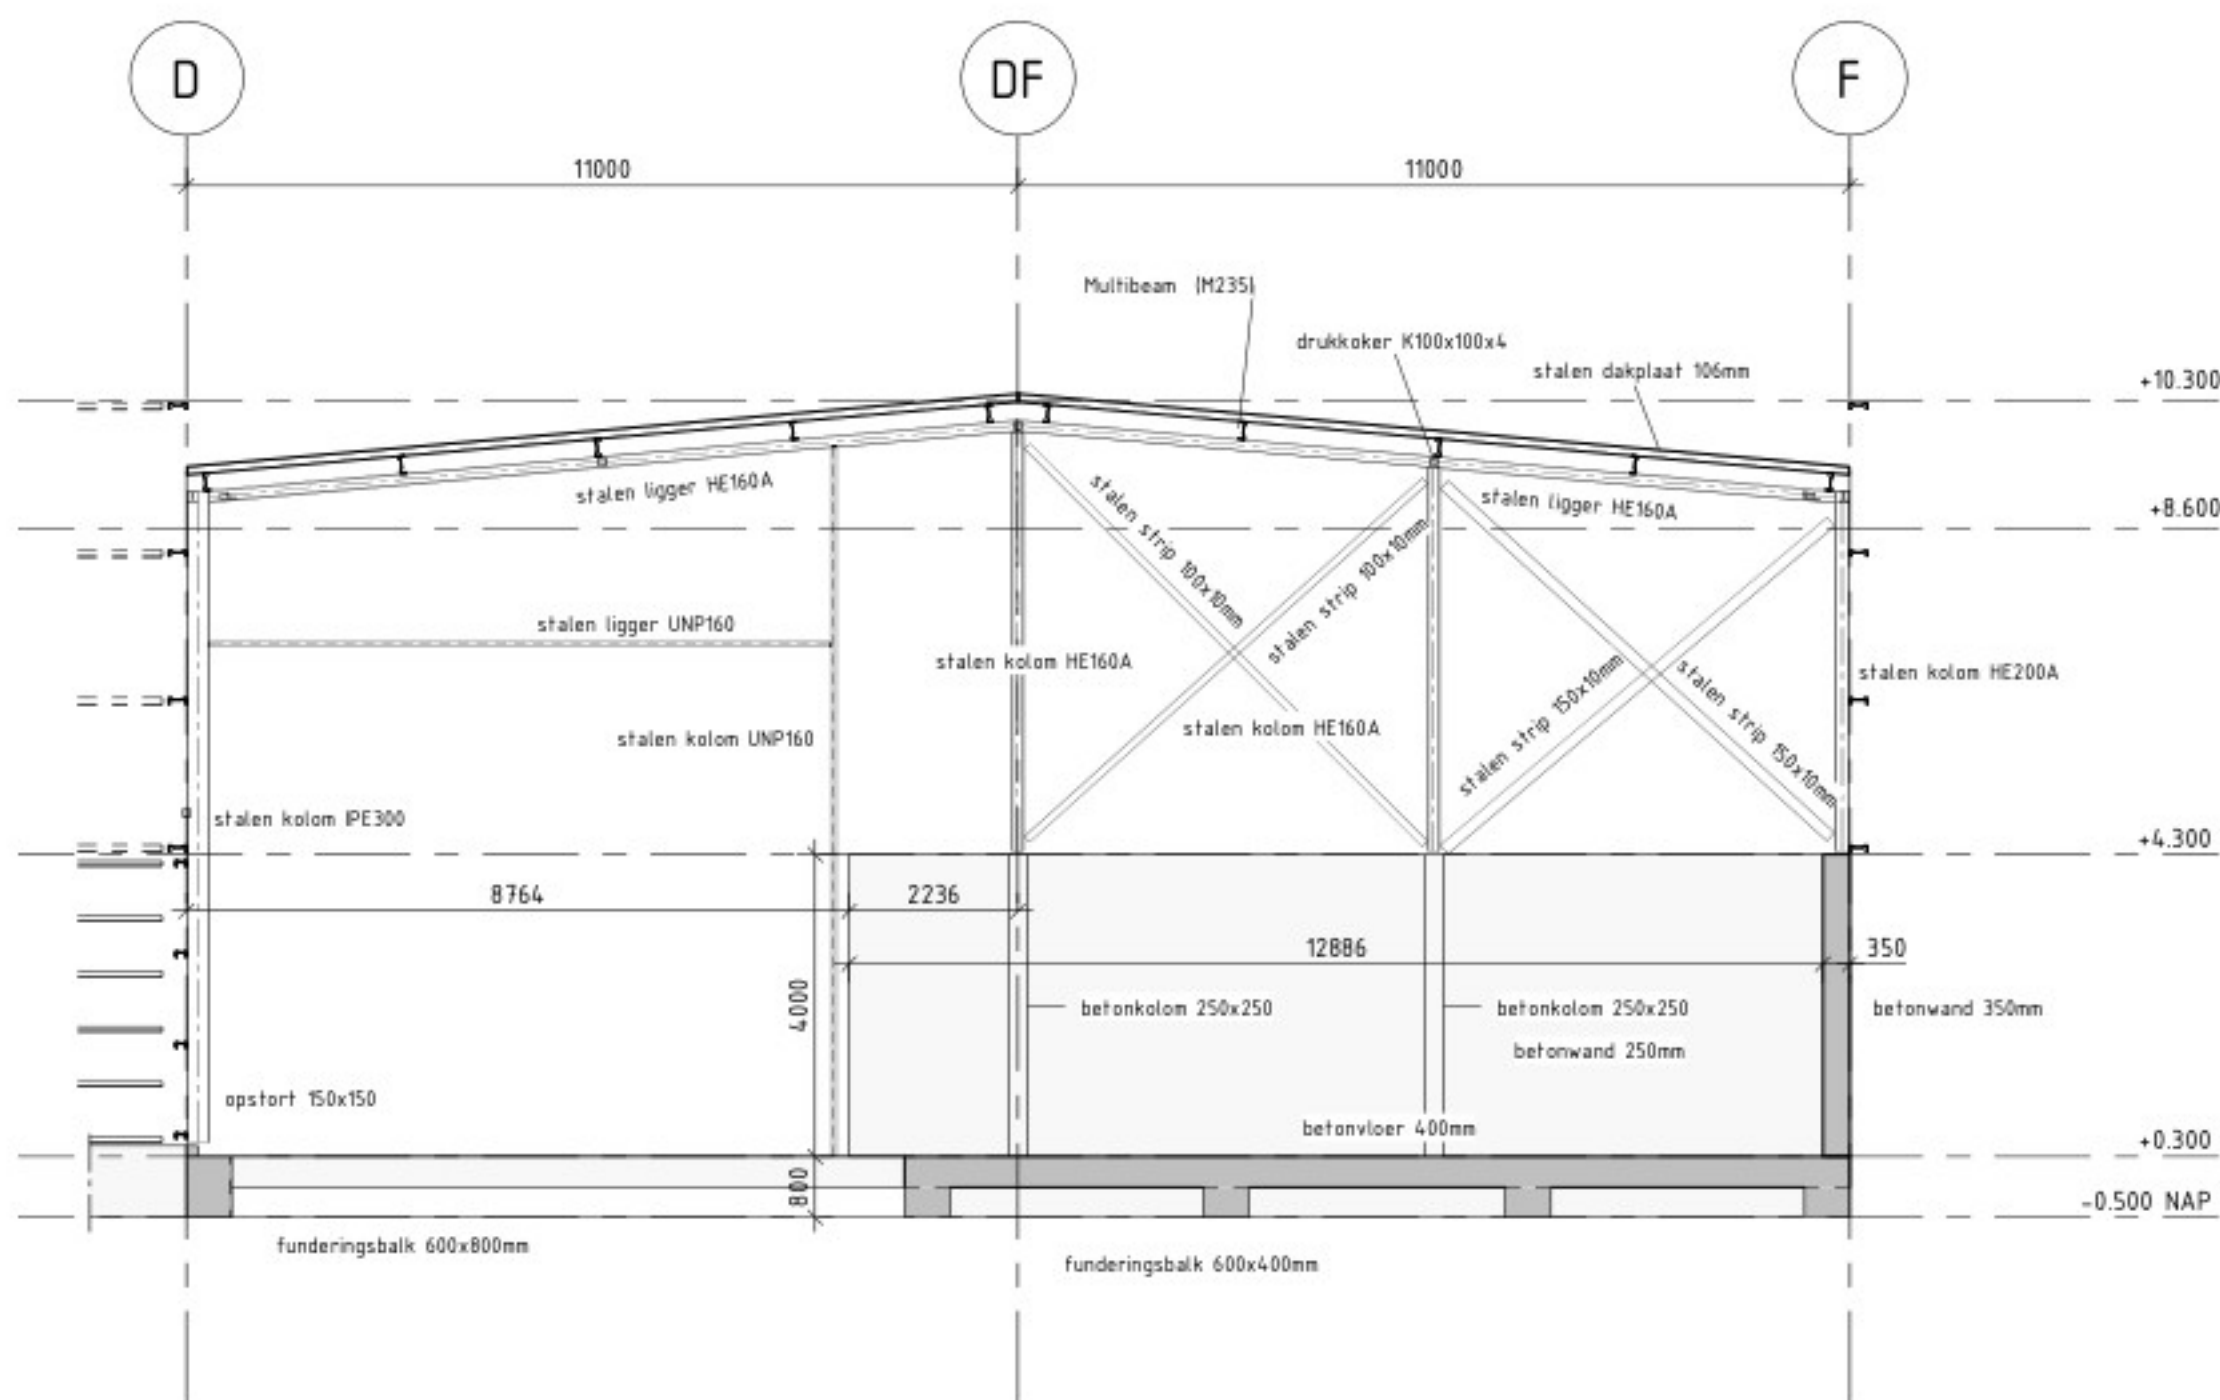

Aanzicht as 18a
schaal: 1 : 100


BIJBEHORENDE TEKENINGEN

Tekeningnummer	Titel
WIL017105-DO-TEK-0001	Opslaghut 1 en 2, plattegrond
WIL017105-DO-TEK-0002	Kantoordeelte
WIL017105-DO-TEK-0003	Staalwerk as 3 tm 10
WIL017105-DO-TEK-0004	fundering + staalwerk as 10a tm 18
WIL017105-DO-TEK-0005	Staalwerk as 10a tm 18
WIL017105-DO-TEK-0006	Staalwerk as 18a tm 26

LEGENDA

ALGEMEEN

Hoeken in 360 graden stelsel
Maatvoering in millimeters, tenzij anders aangegeven
Palmaten in meters t.o.v. N.A.P.
Coördinaten in meters t.o.v. Rijksdriehoekstelsel
Maatvoering afgerond op mm. Doortekeningen kunnen hierdoor een mm afwijken

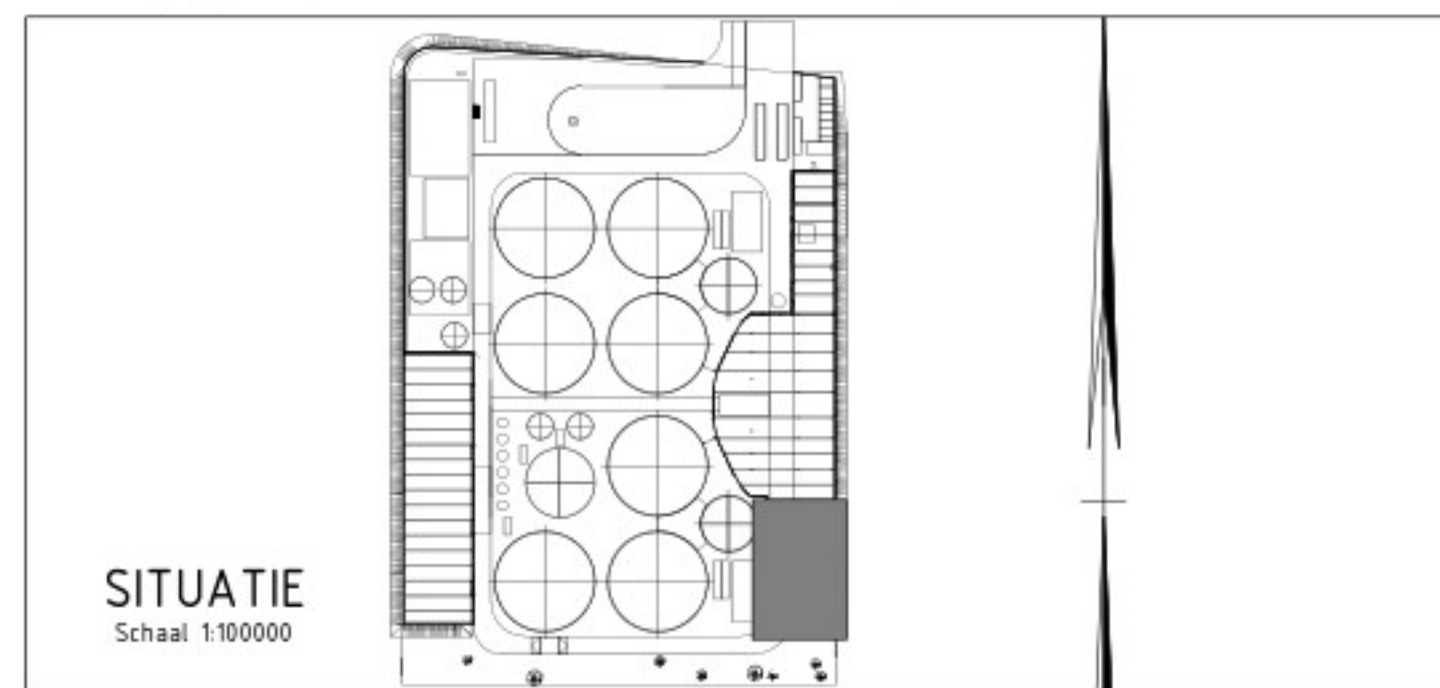

3.0	09-03-2022	DEFINITEF		
v	Datum	Omschrijving		
BioLNG ECL B.V. Biogas plant Leeuwarden Staalwerk as 18a tm 26				
Projector:	Code	Fase	Getekend:	
DocumentType: Tekening	DEFINITEF	Gecontroleerd:		
Status: DEFINITEF		Wijzigingen:		
wsp			Schaal:	Formaat: A3
			Blad nr.:	van
			Tekening nr.:	WIL017105-DO-TEK-0006
			Versie:	3.0

Toelichting grondslagen

In dit document kunt u secties vinden die onleesbaar zijn gemaakt. Deze informatie is achterwege gelaten op basis van de Wet open overheid (Woo). De letter die hierbij is vermeld correspondeert met de bijbehorende grondslag in onderstaand overzicht.

J Art. 5.1 lid 2 sub e

Het belang van de openbaarmaking van deze informatie weegt niet op tegen het belang van de eerbiediging van de persoonlijke levenssfeer van betrokkenen