



doorsnede A – A'

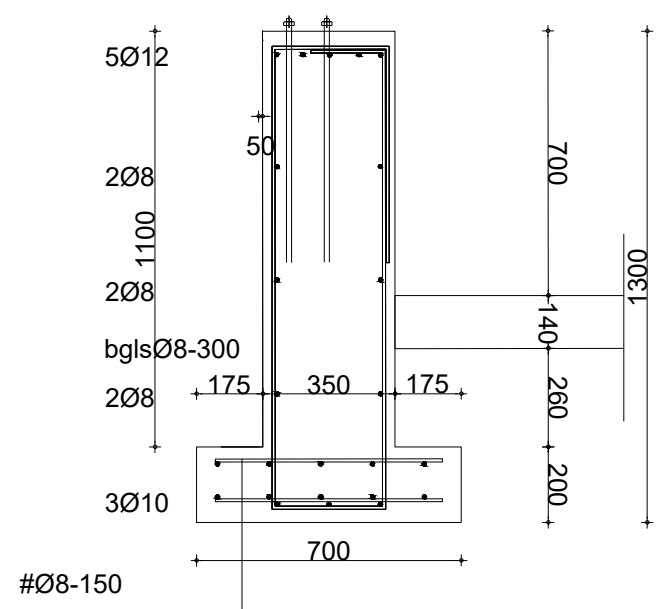

doorsnede 1

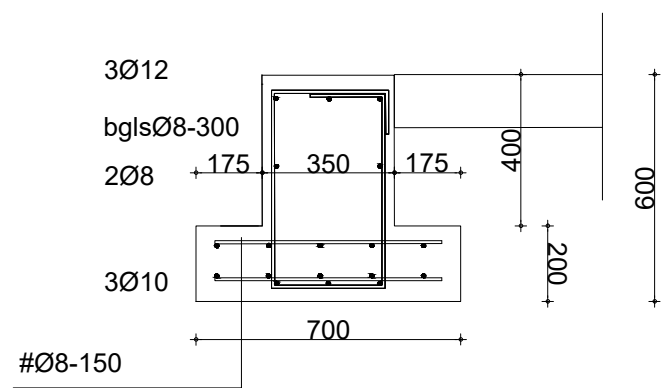


doorsnede 2




bijleg wapening zie plattegrond

Gemeente Texel .txl  
Behoort bij besluit van de burgemeester van Texel,  
zaaknummer: 3663172  
kenmerk document: Bijlage 1/4  
Burgemeester van Texel,  
namens deze,  
de heer L. Graanoogst  
teamleider Vergunningen, Toezicht & Handhaving a.i.


indien grond geroerd deze verdichten met een trilplaat						
betondekking	milieuklasse XC1	milieuklasse XC2 t/m XC4 XF1 en XF3	milieuklasse XD1 t/m XD3 XS1 en XS3 XF2 en XF4 XA1 t/m XA3	nabewerkt oppervlakt	oncontroleerbaar oppervlakt	uitvoering volgens VBU (NEN6722)
						NEN8005:2004
vloeren + wanden	15 mm	25 mm	30 mm	+5 mm	+5 mm	
balken,poer,console	25 mm	30 mm	35 mm	+5 mm	+5 mm	sterkteklasse C20/25
kolommen	30 mm	35 mm	40 mm	+5 mm	+5 mm	consistentiegebied 3
						staalkwaliteit FeB500
werk	: Nieuwbouw bedrijfsgebouw Burgerdijk 4 te DenBurg					Get. : r.b.
opdrachtgever	:					Datum : 1-11-2025
onderwerp	: Fundering					Schaal : 1:100 1:20
						A
						B
						C
						D
						werk no.:
						25-1109
						tek no.:
						01

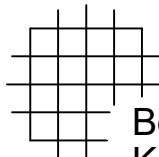


Bouwadvies- en Konstruktieburo ing. R.P.H. Boom  
Kennemerstraatweg 275 1851 NB Heiloo  
Tel.: 072 - 5320515 E-mail : r.boom@planet.nl

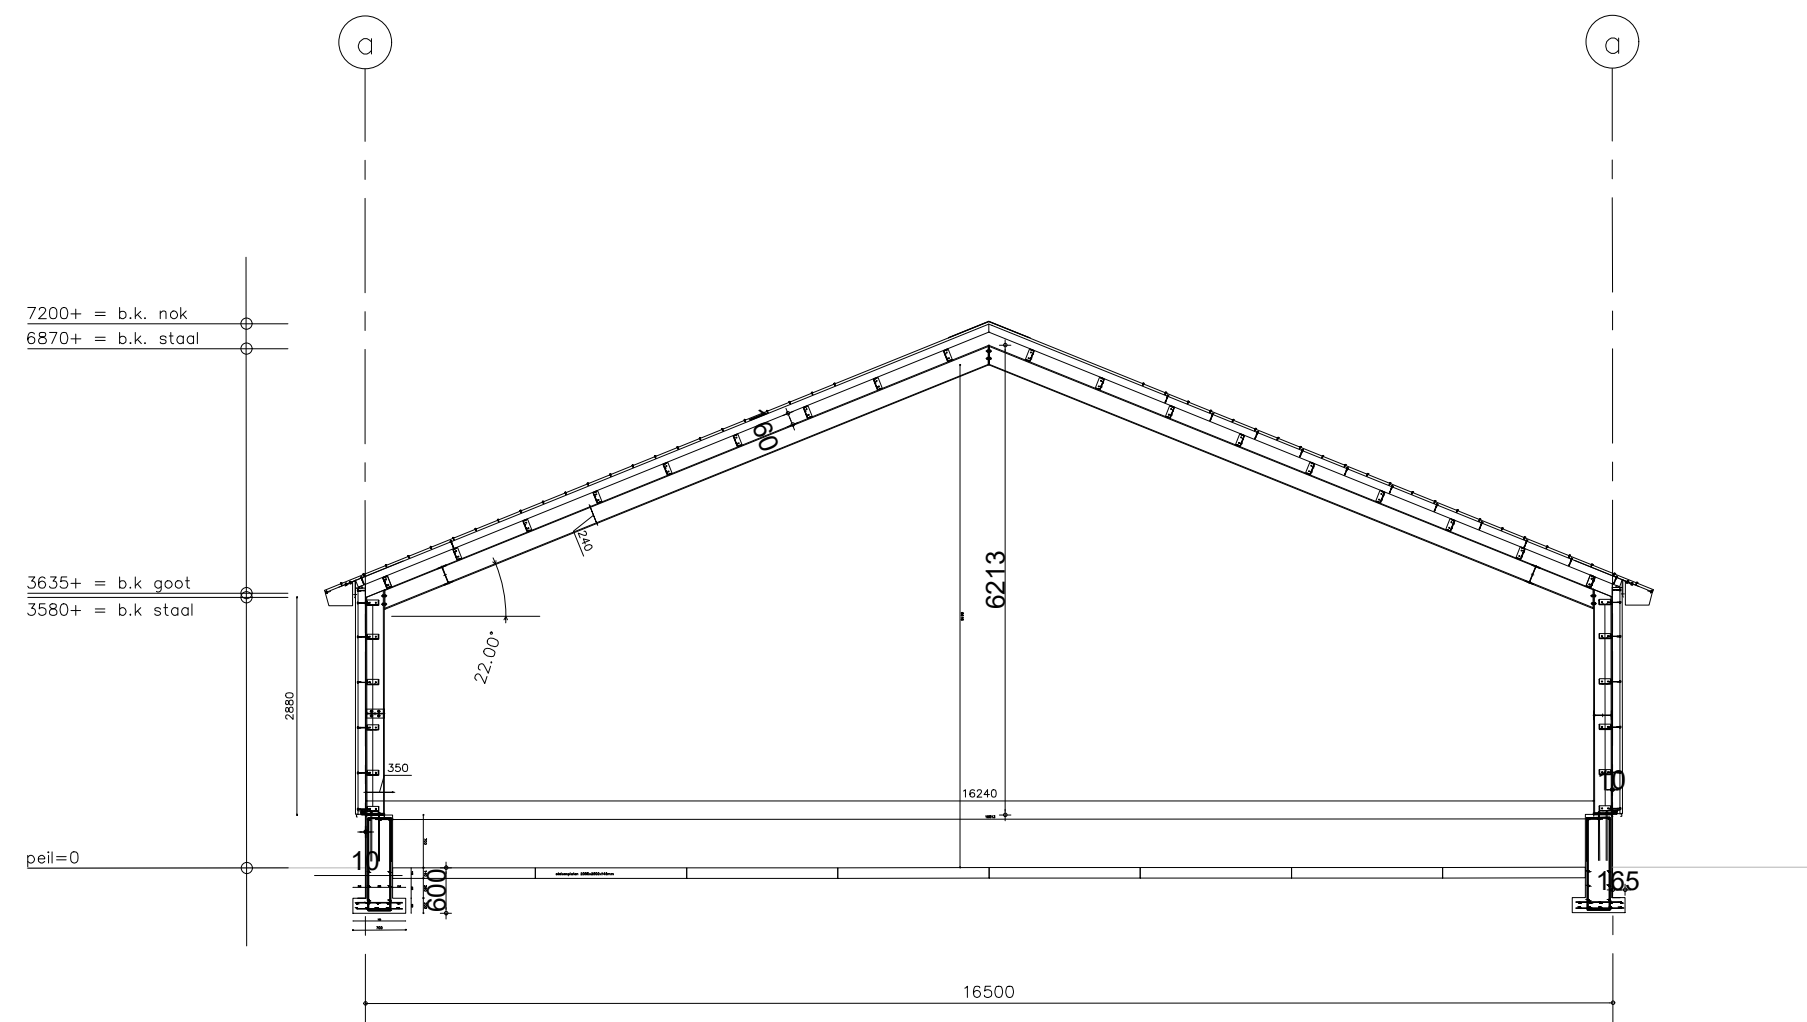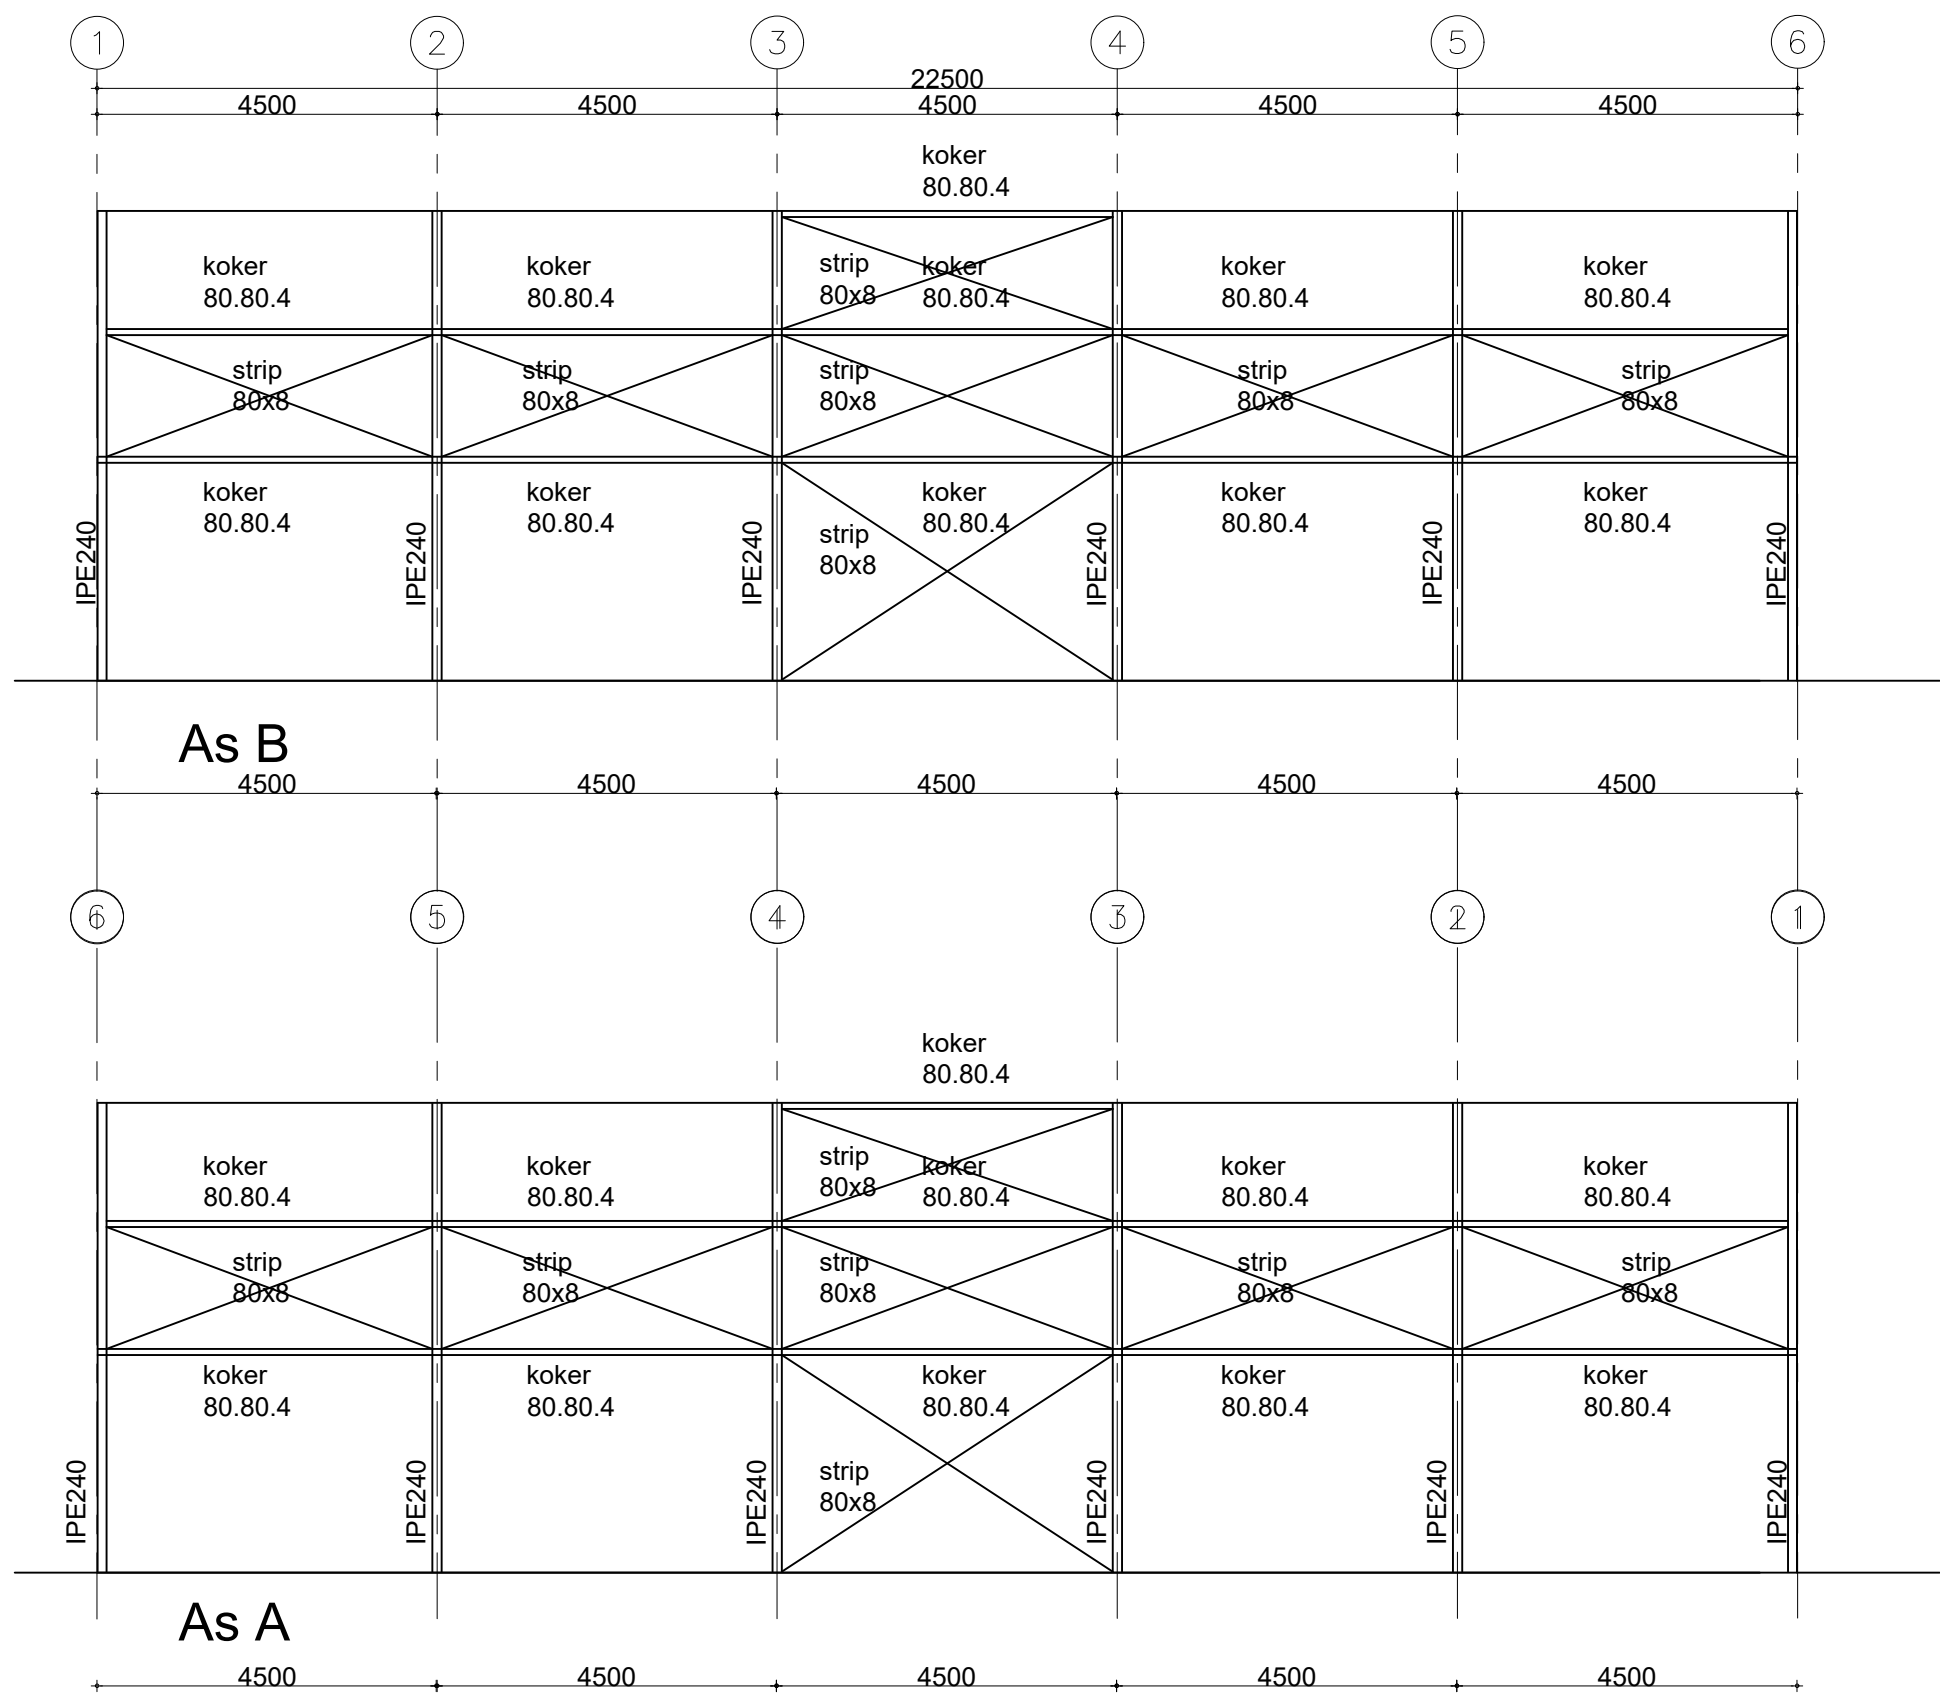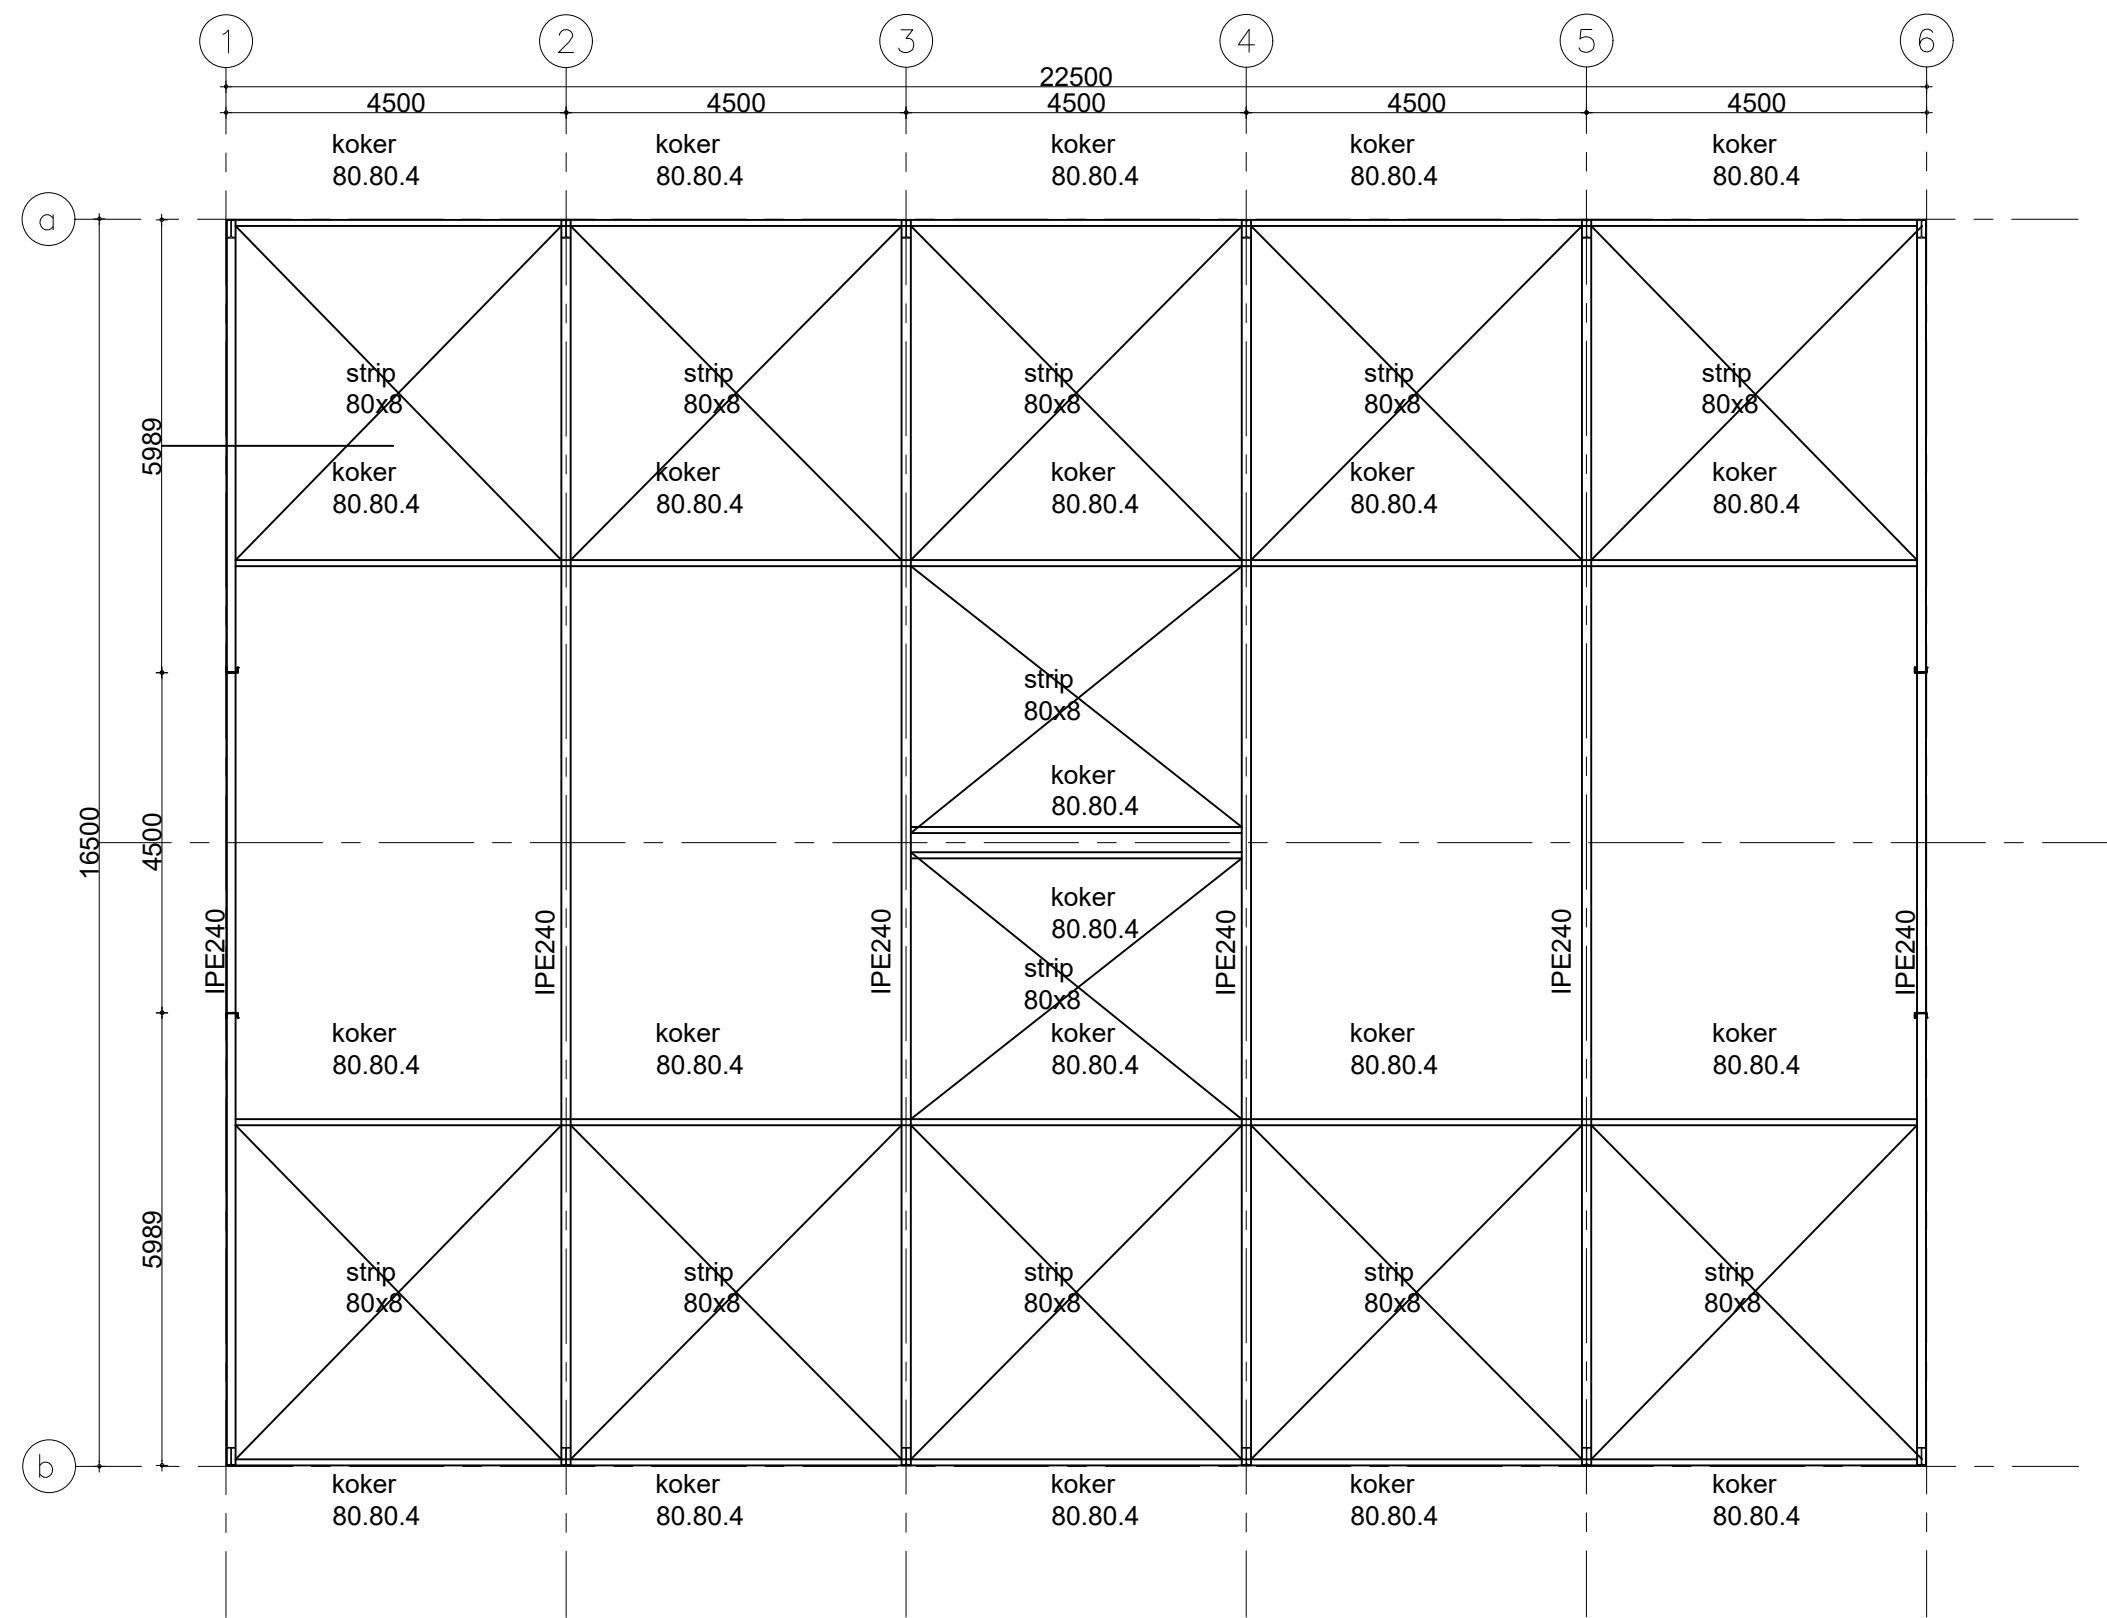

doorsnede A - A'

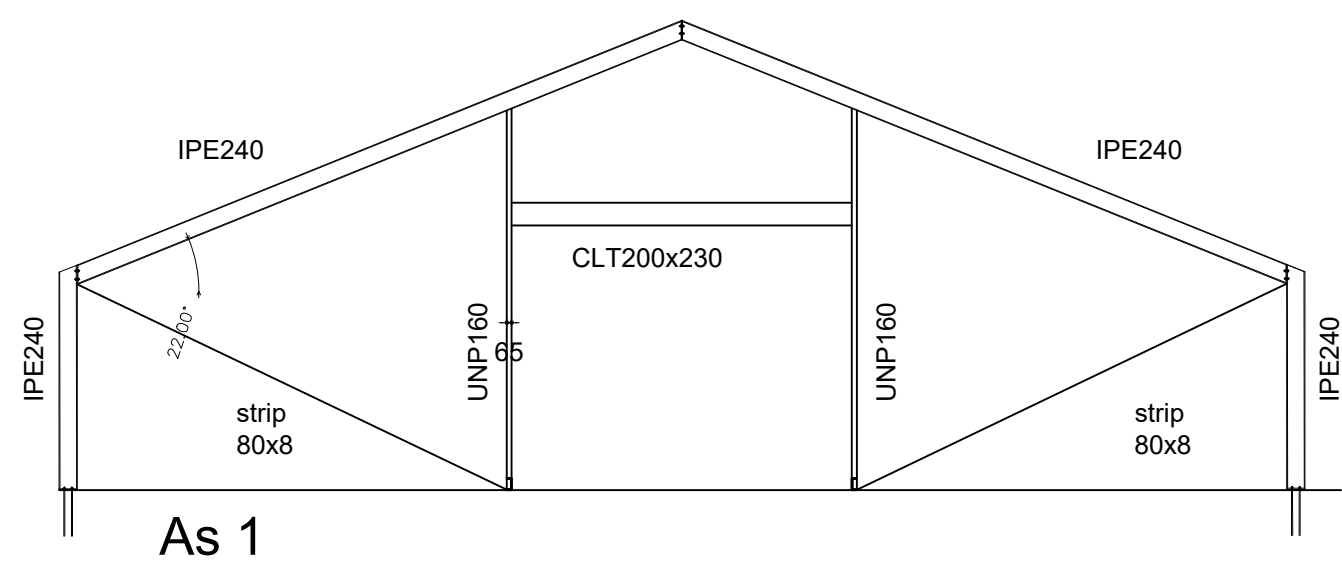

As 1

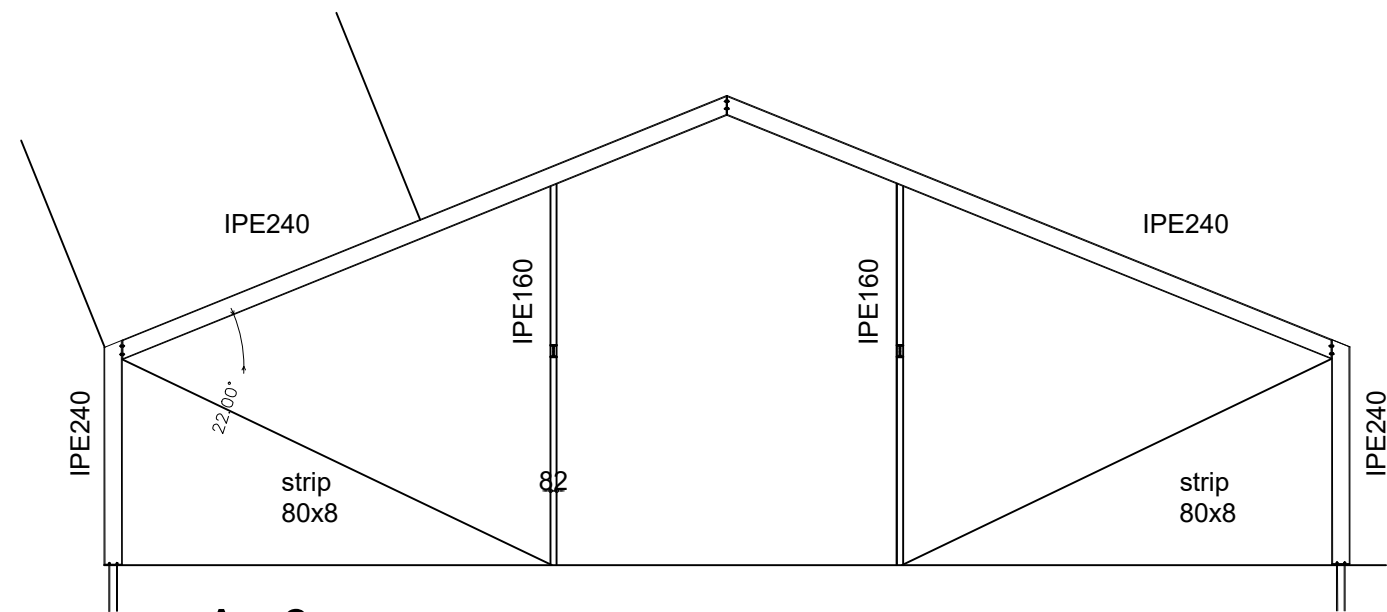

As 6

stalen gordingen C160 t= 3mm h.o.h. 1000mm

betondekking	milieuklasse XC1	milieuklasse XC2 t/m XC4 XF1 en XF3	milieuklasse XD1 t/m XD3 XS1 en XS3 XF2 en XF4 XA1 t/m XA3	nabewerkt oppervlakt	oncontroleerbaar oppervlakt	uitvoering volgens VBU (NEN6722)  NEN8005:2004						
	vloeren + wanden	15 mm	25 mm	30 mm	+5 mm		+5 mm					
	balken,poer,console	25 mm	30 mm	35 mm	+5 mm		+5 mm	sterkteklasse C20/25				
	kolommen	30 mm	35 mm	40 mm	+5 mm		+5 mm	consistentegebied 3				
						staalkwaliteit FeB500						
werk	: Nieuwbouw bedrijfsgebouw Burgerdijk 4 te DenBurg					Get. : r.b.						
opdrachtgever	: Bouwburo Rood-Hart Kerkstraat 32c 1483 BN De Rijp					Datum : 1-11-2025						
onderwerp	: Staal					Schaal : 1:100 1:20						
 Bouwadvies- en Konstruktieburo ing. R.P.H. Boom Kennemerstraatweg 275 1851 NB Heiloo Tel.: 072 - 5320515 E-mail : r.boom@planet.nl						A						
						B						
						C						
						D						
						werk no.:						25-1109
						tek.no.:						02