


Weg

38830

10030

27710

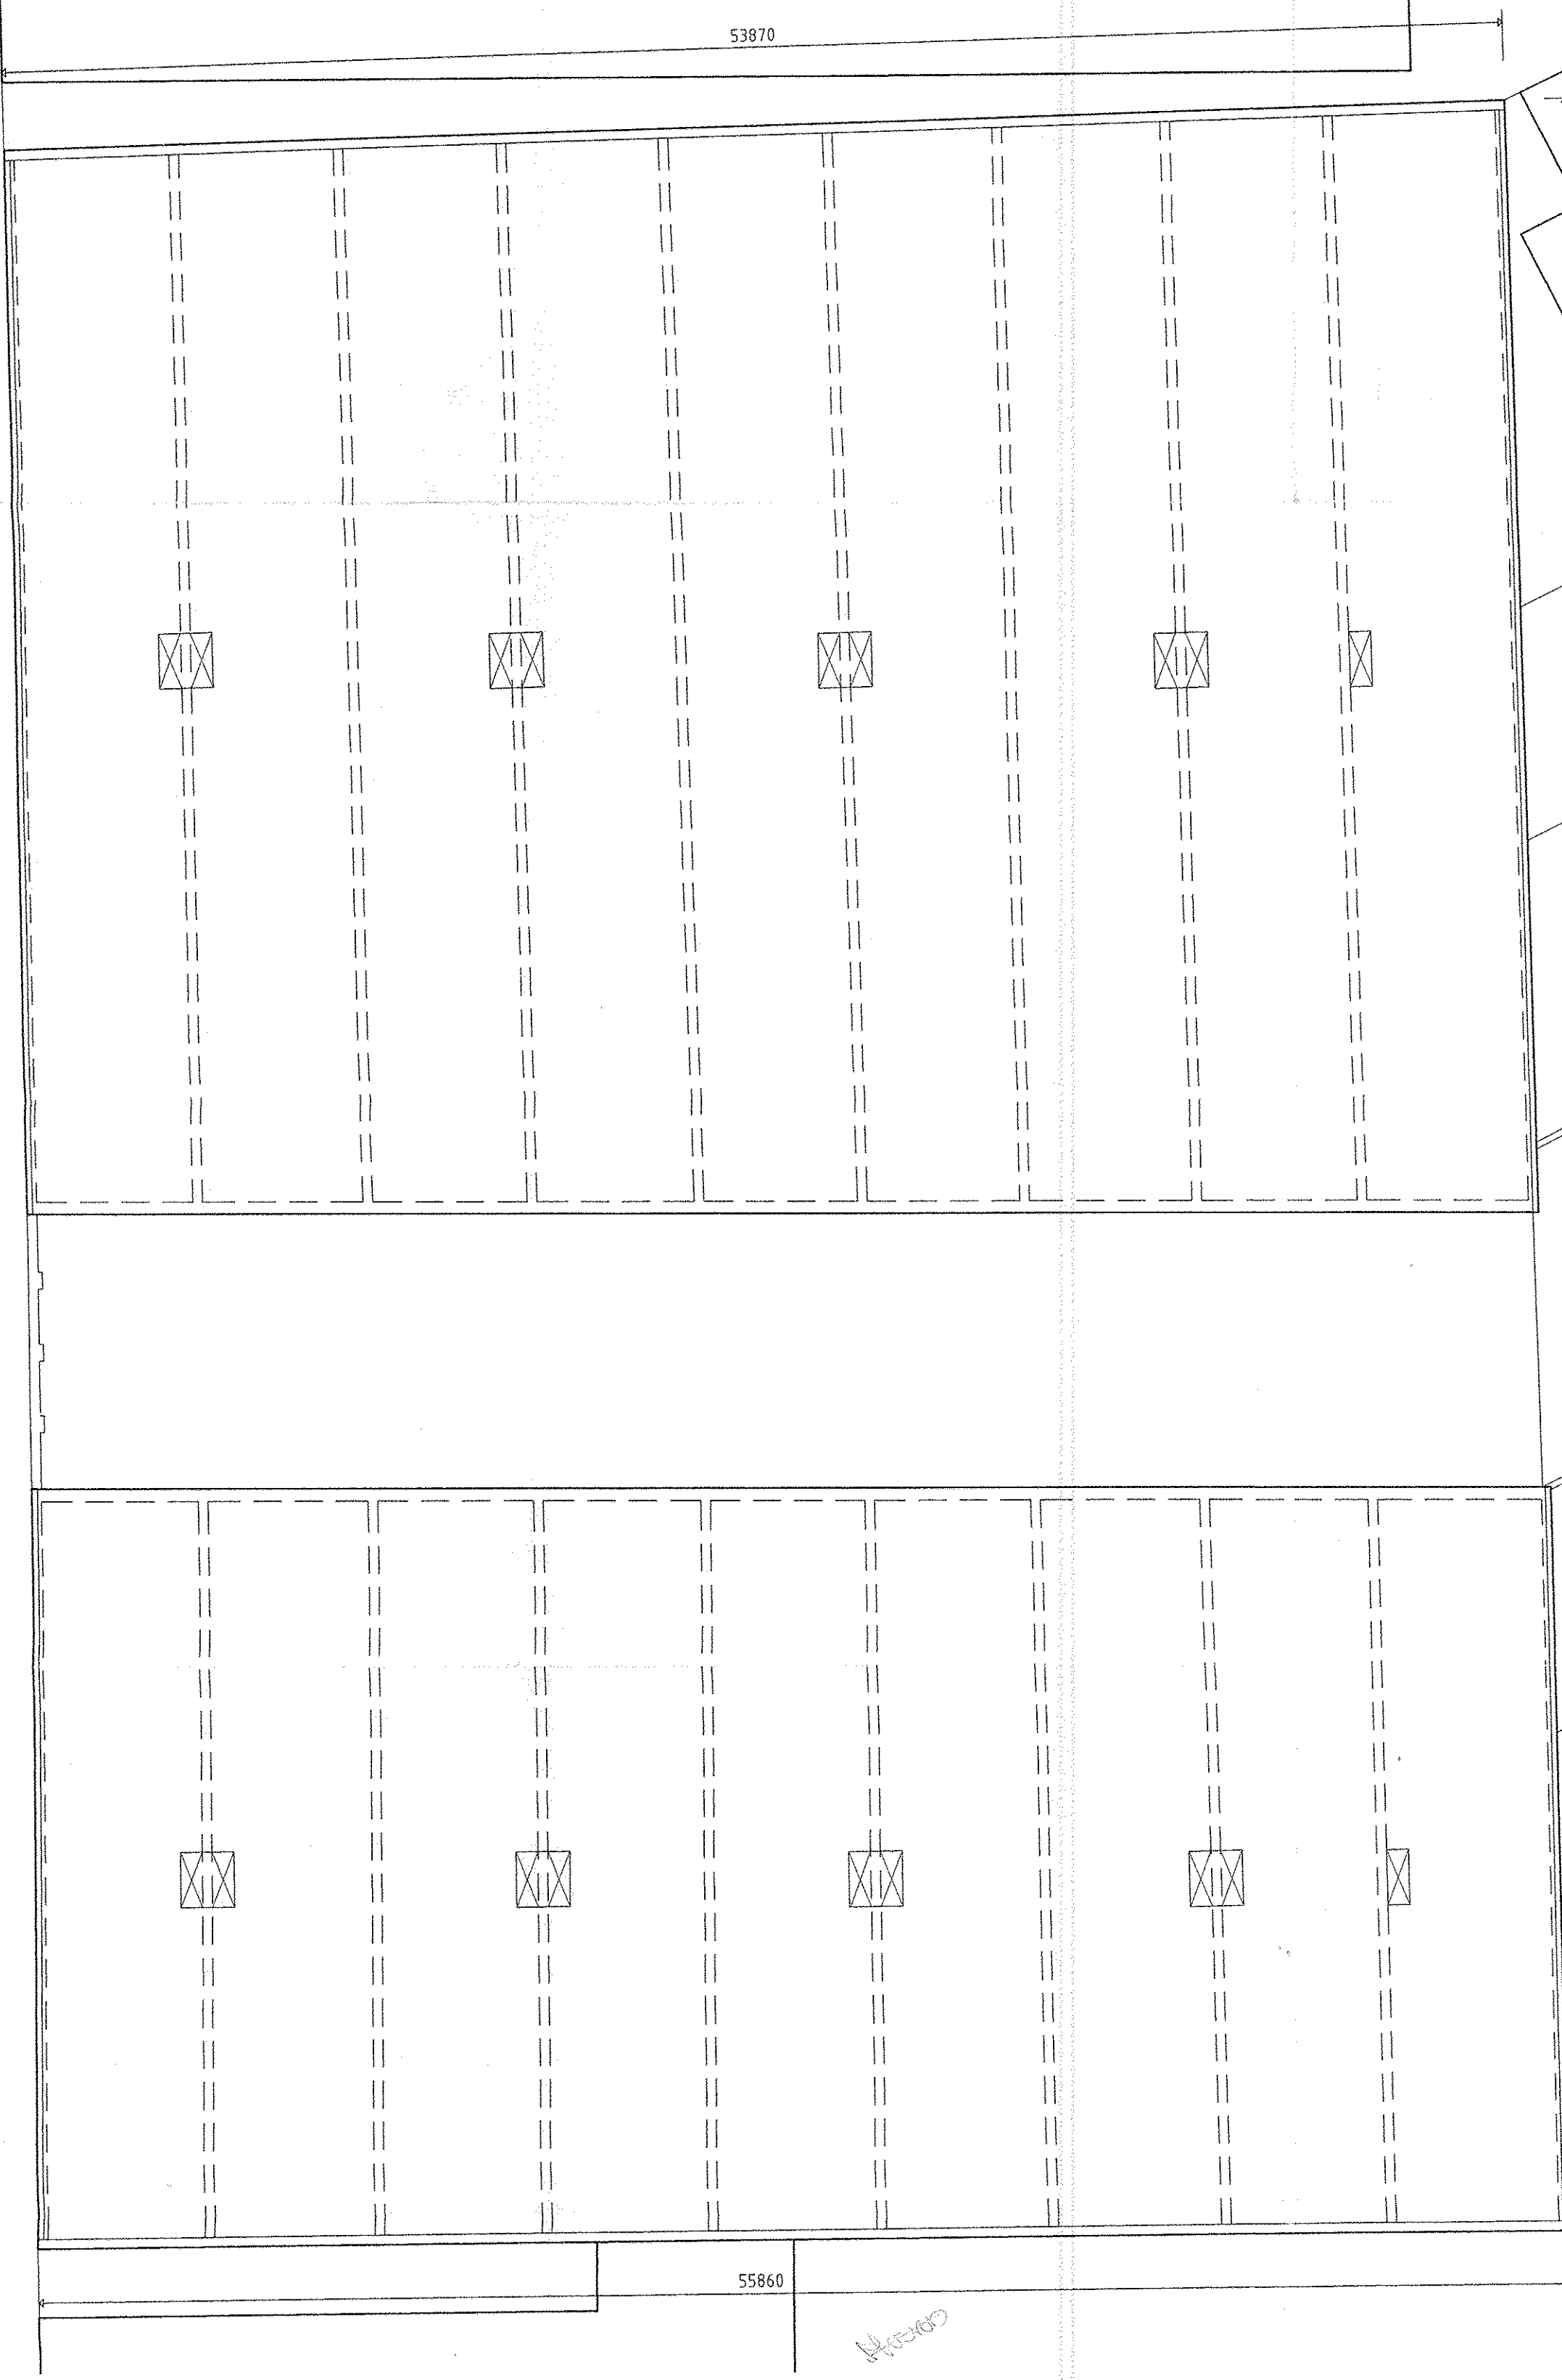

53870

55860

Weg

Nieuw

gemeente Rotterdam
Dienst Stedebouw + Volkshuisvesting
Hoofd afdeling Bouw en Woningbouw

22 MEI 2000

Galvanstraat 15
Postbus 6696 3002 AR Rotterdam

Bij besluit behoren
1/2 tekeningen
— berekeningen
— rapporten

9 X 3 7 6 : 1 3 0 X C 1 1 X C 4 0 5 0 0 0

Hoofd afdeling Bouw en Woningbouw

gemeente Rotterdam
Dienst Stedebouw + Volkshuisvesting


Bouw- en Woningtoezicht

Behandeld in de vergadering
van de BEBOUWINGSCOMMISSIE

d.d. 31 MAART 1999

Calvanstraat 15
Postbus 6696 3002 AR Rotterdam

bestaande toestand

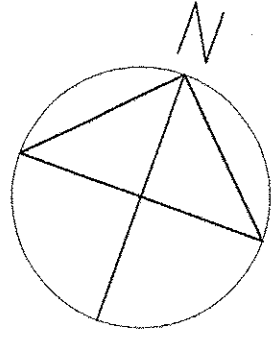

map 17

WESTELIJK HANDELSTEREIN

ROTTERDAM

opdrachtgever: nv maatschappij voor opslag en handelsterreinen te rotterdam

architectenburo van der weerd bv

betreft plattegrond dak

getekend

gewijzigd dd

datum 22/02/1999

schaal 1:200

a

b

c

singel 134

3311 PE

dordrecht

telefoon 078 6143539

telefax 078 6146542

werknr. 98014

tekeningnr. 3

ADR-SSANT