




— bestaand behoren
— tekeningen
— rapporten

gemeente Rotterdam
Bijzondere Afdeling Bouw en Woningbouw
Postbus 9000
3000 AA Rotterdam
24 MEI 2000
Gemeente: 15
Postbus 9000

gemeente Rotterdam
Bijzondere Afdeling Bouw en Woningbouw
Postbus 9000
3000 AA Rotterdam
24 MEI 2000
Gemeente: 15
Postbus 9000

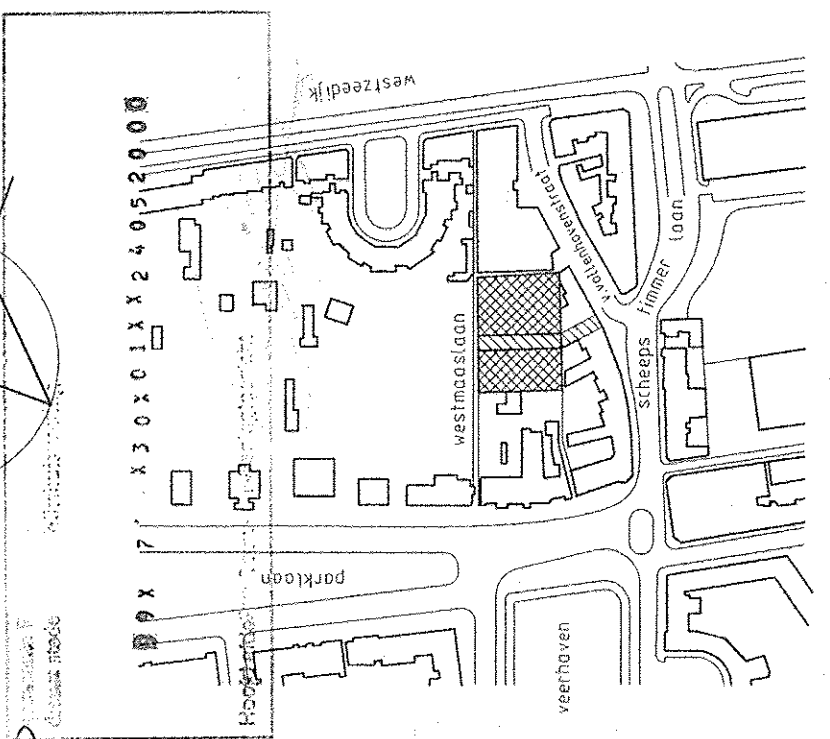

bestaande toestand

WESTELIJK HANDELSTERREIN

ROTTERDAM

opdrachtgever: nv maatschappij voor opslag en handelsterreinen te rotterdam

architectenbureau van der weerd bv

3311 PE dordrecht

angel 134

telefoon 078 6143539

betreft plattegrond nivo +1 / situatie

telefax 078 6146542

gewijzigd dd

98016

datum 22/02/1999

1

schaal 1:200

tekeningenr.

ADRESSANT