



Noord-Westgevel bestaand

Zuid-Westgevel bestaand



Zuid-Oostgevel bestaand





N-W gevel nieuw

Zuid-Westgevel nieuw


Z-O gevel nieuw

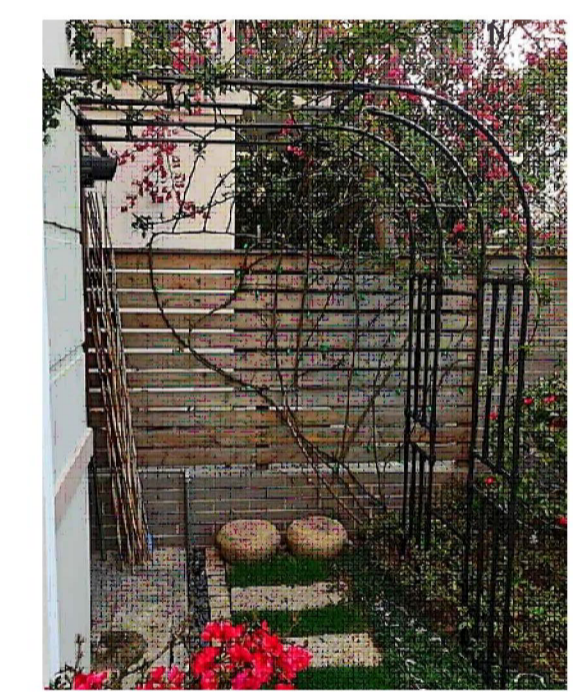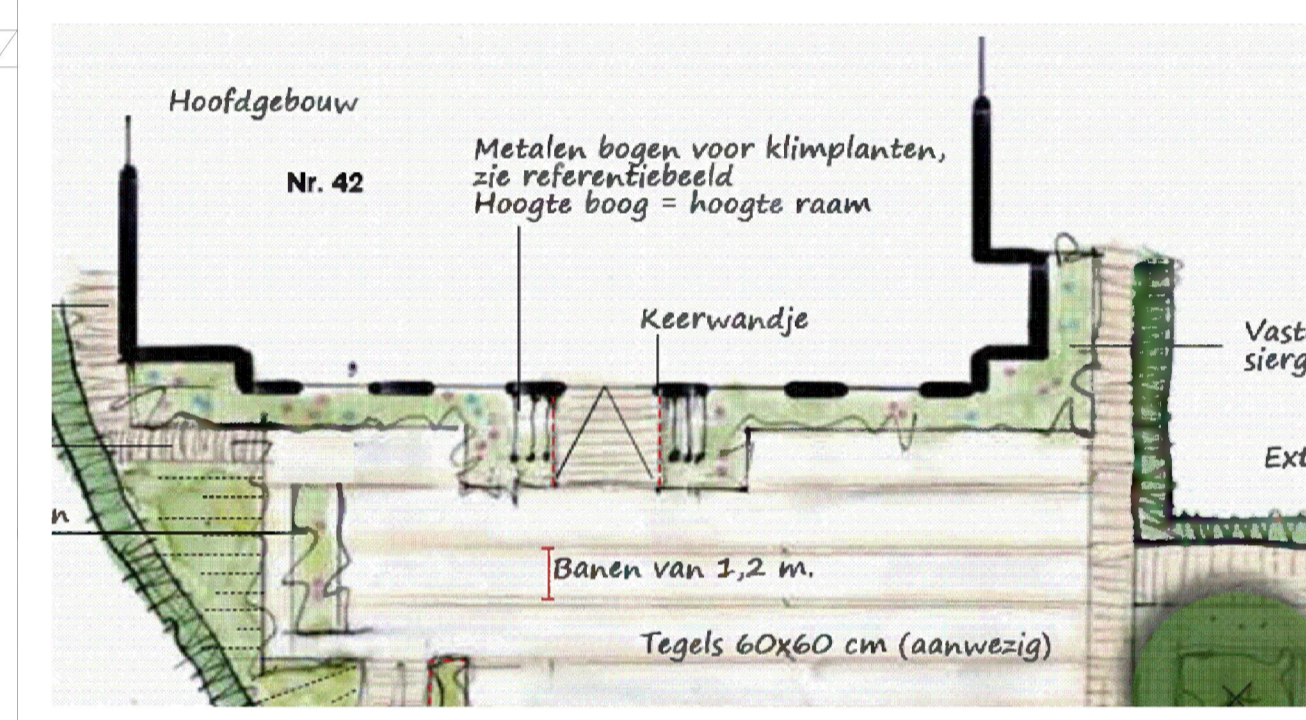


Metalen bogen voor klimplanten, zwart metaal

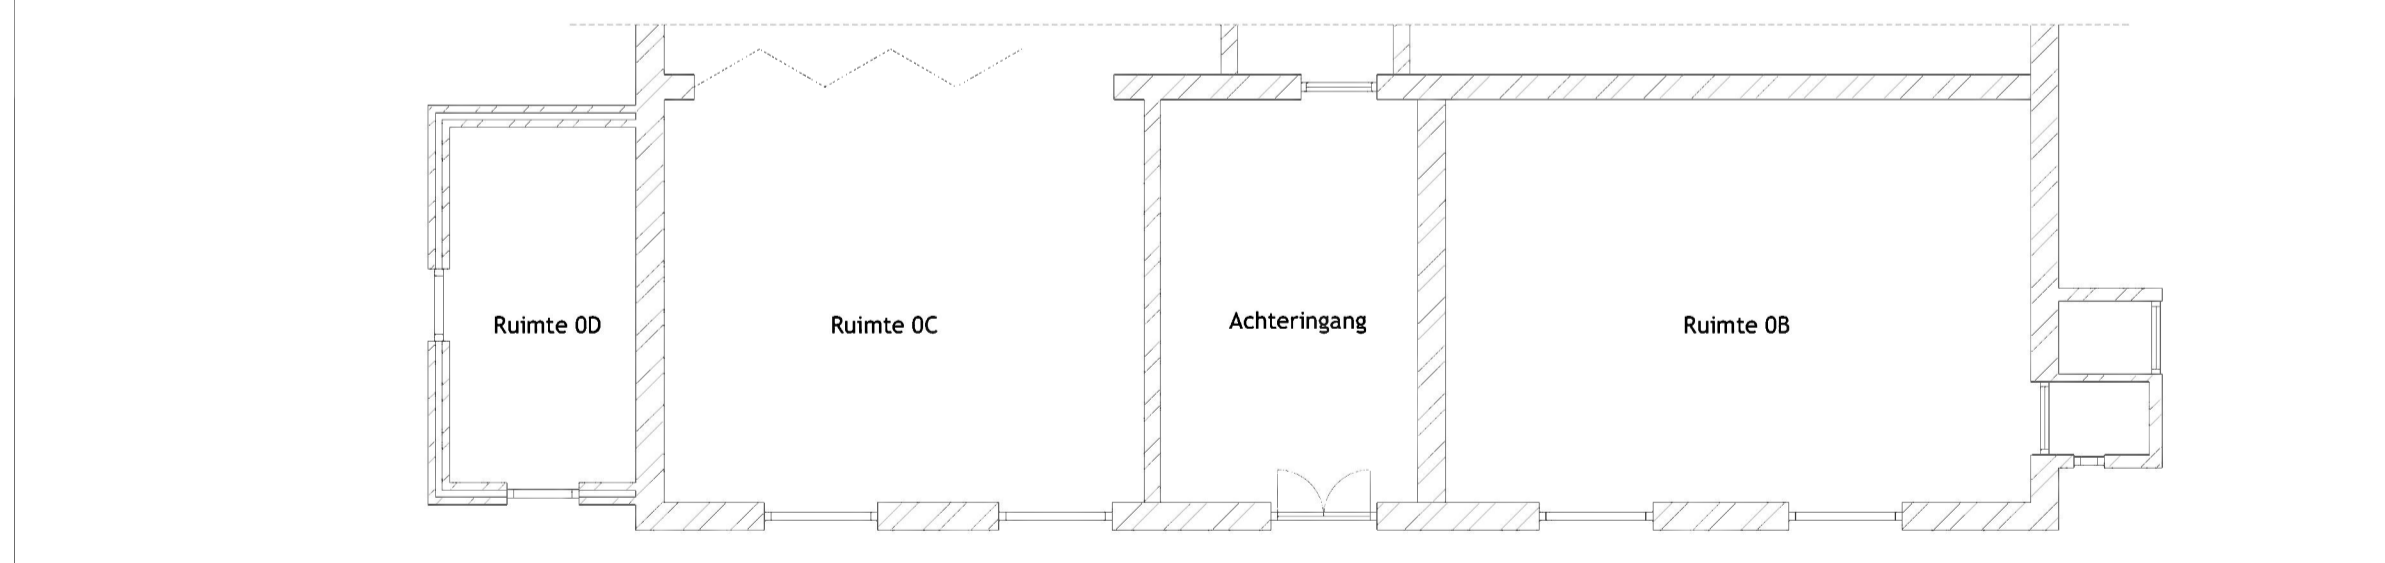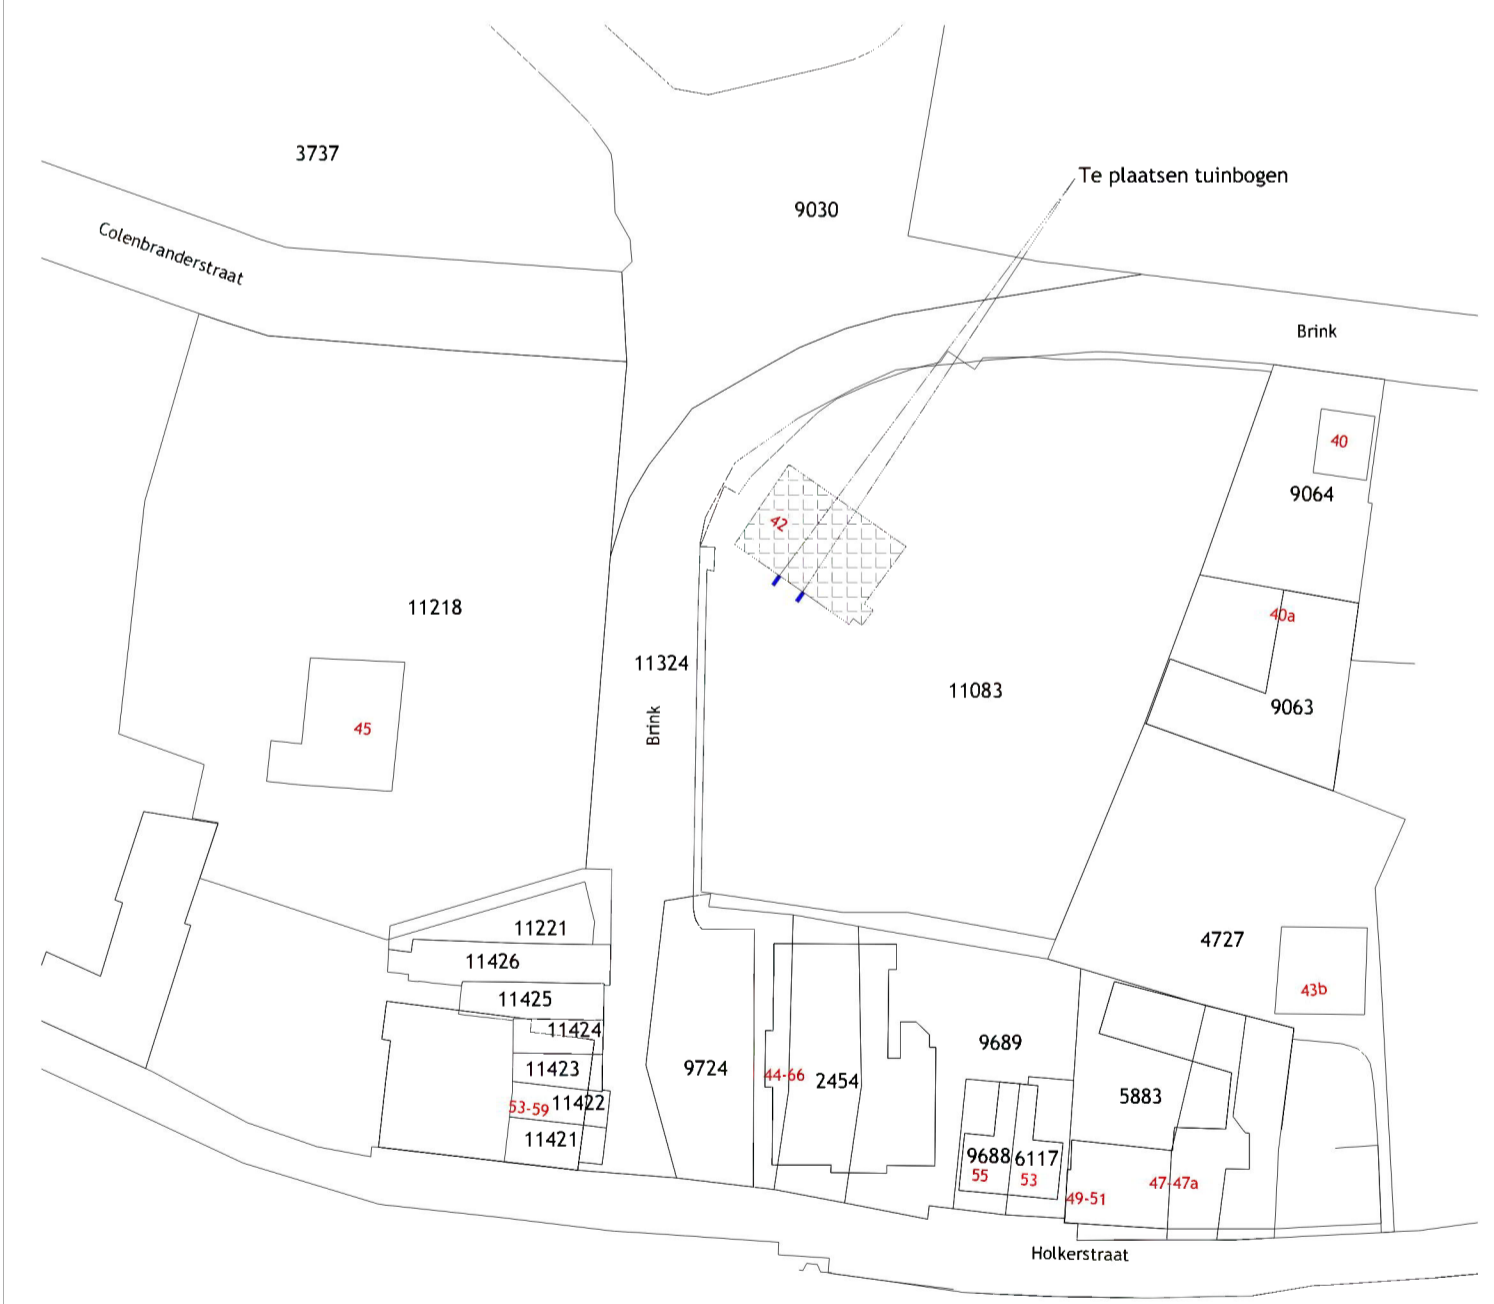

Plattegrond bestaand

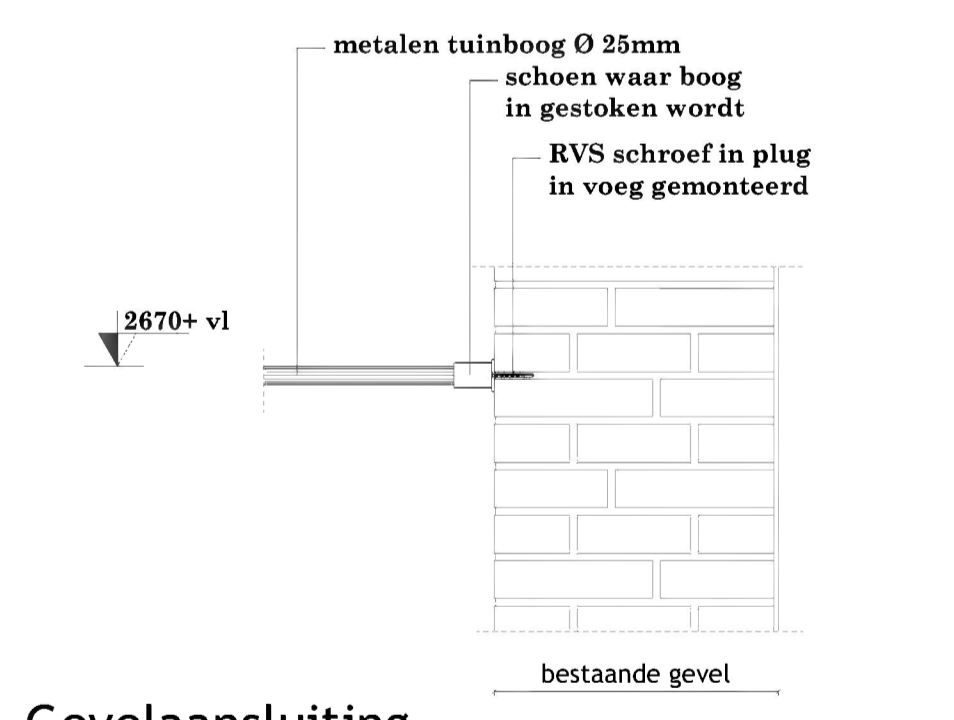


Gevelaansluiting

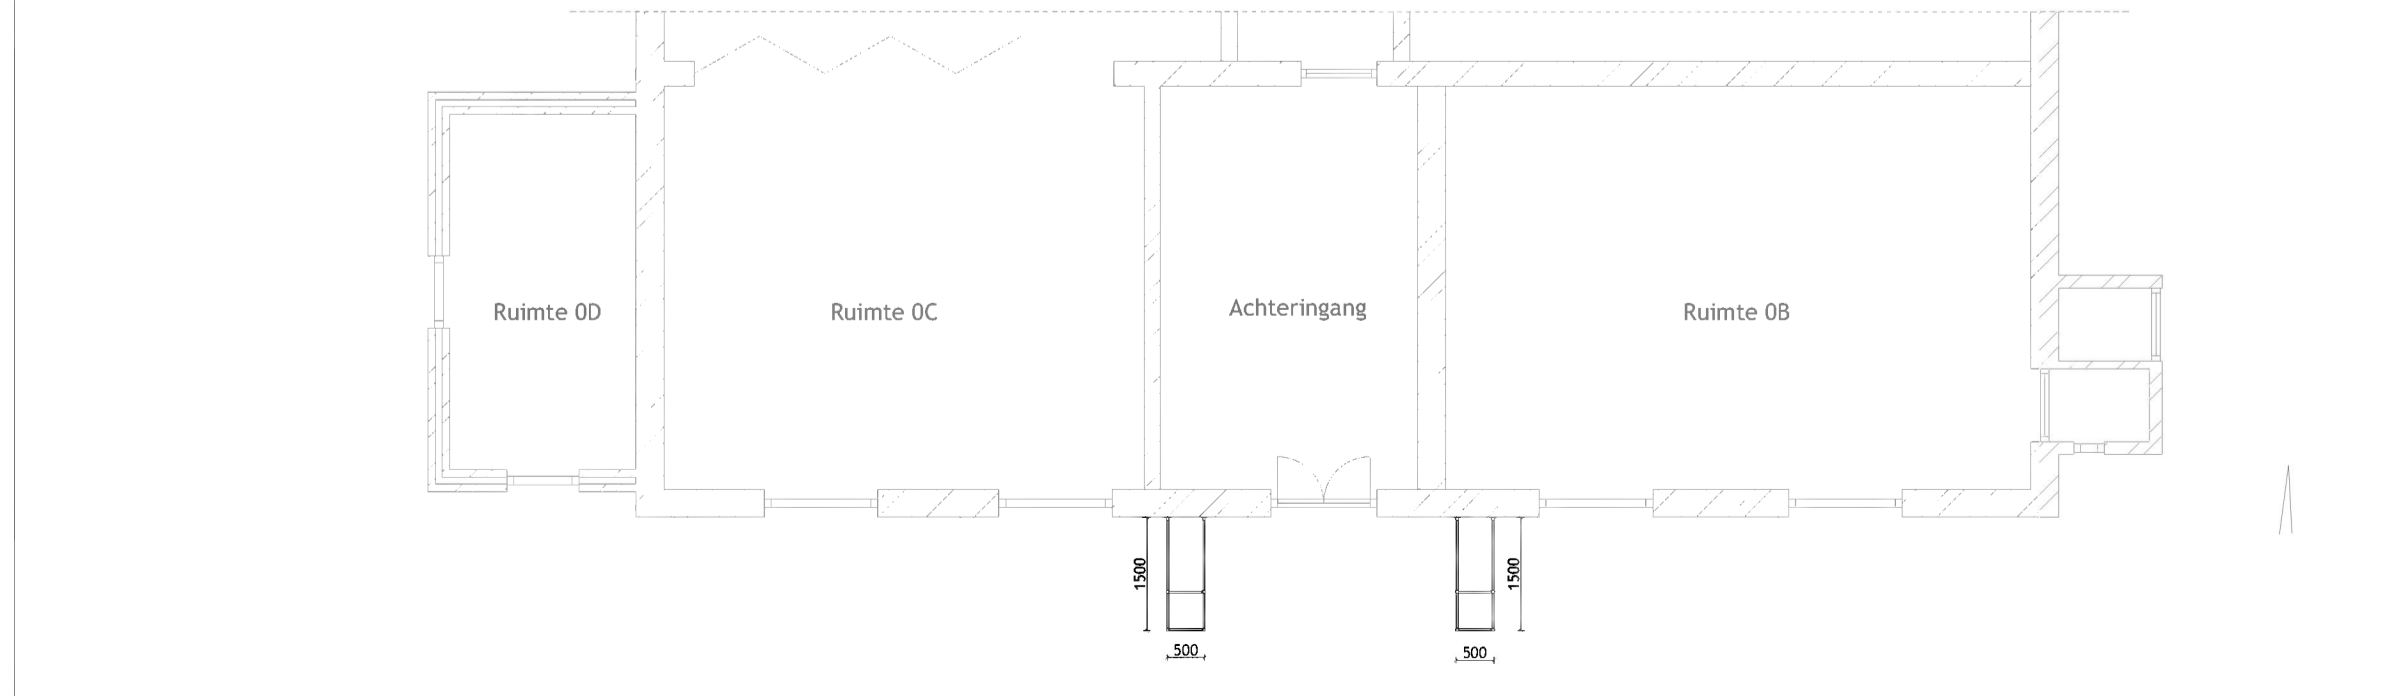


Plattegrond nieuw

2 stuks te plaatsen tuinbogen

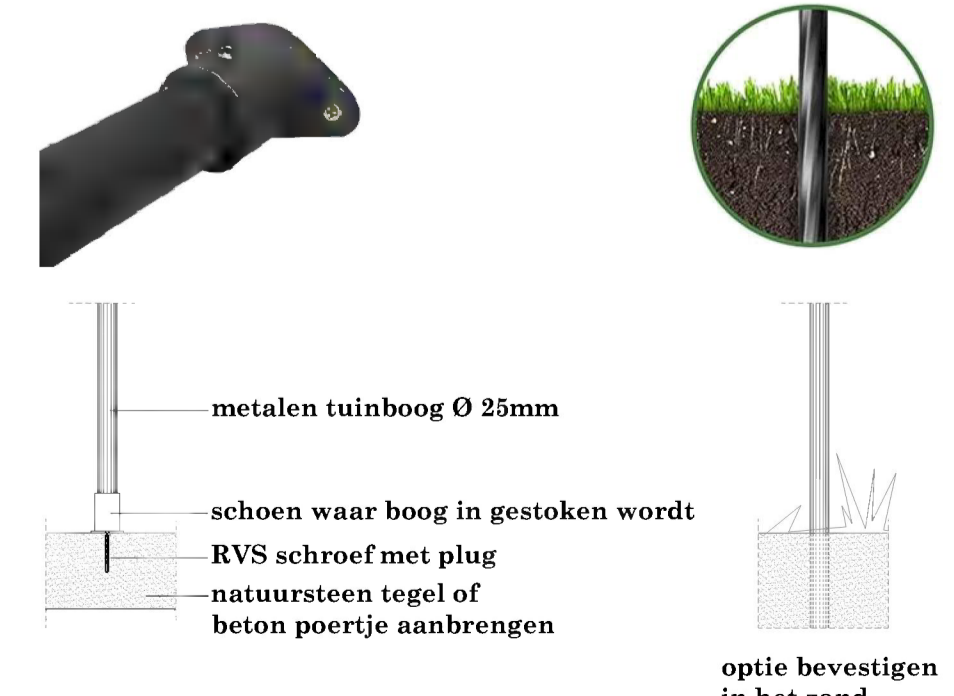

Grondaansluiting

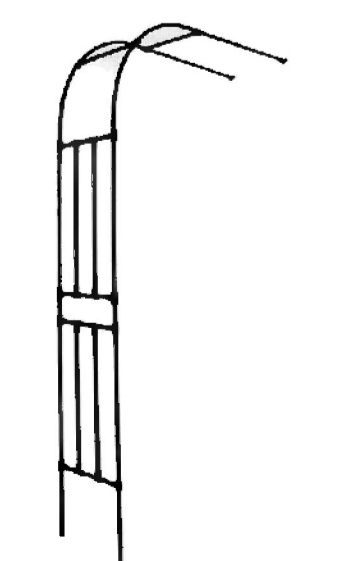


Materiaal - Kleur - Verbeelding



Overzicht;  
 Halve boog;  
 Materiaal: Metaal omwikkeld met PE-harsmateriaal, Binnenhuis gegalvaniseerde stalen buis Ø 25mm  
 Buis diameter: Zwart  
 Kleur: Zwart

Schaal: 1:1000  
 Kad.Gem.: Nijkerk  
 Sectie: B  
 Perceel: 11083

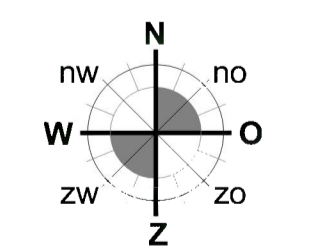

Maatvoering in het werk te controleren

Project: **2 stuks tuinbogen, Brink 42, Nijkerk**  
 "vergunningstekening"

**BOUWBEDRIJF J. TIMMER**

Opdrachtgever: [Redacted] 3863 DA Nijkerk  
 Datum: 06-06-2024  
 Tek.nr.: 24.1491 S00 Tekenaar: o.r.  
 Gewijzigd: E:  
 A: .. F:  
 B: G:  
 C: H:  
 D: I:

Stenenkammerseweg 21 info@bouwbedrijftimmer.nl  
 3882 NE Putten www.bouwbedrijftimmer.nl  
 0341-351067