


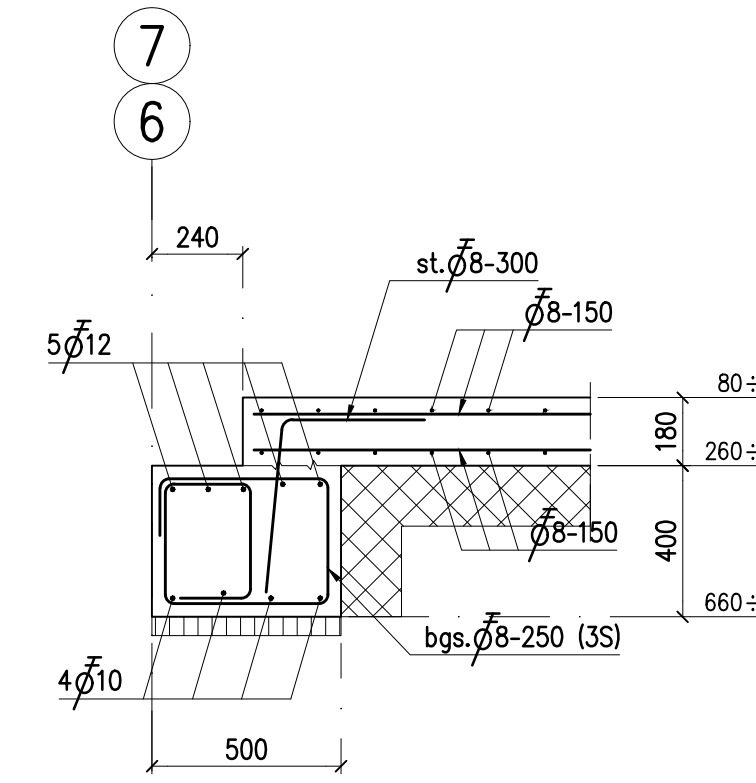
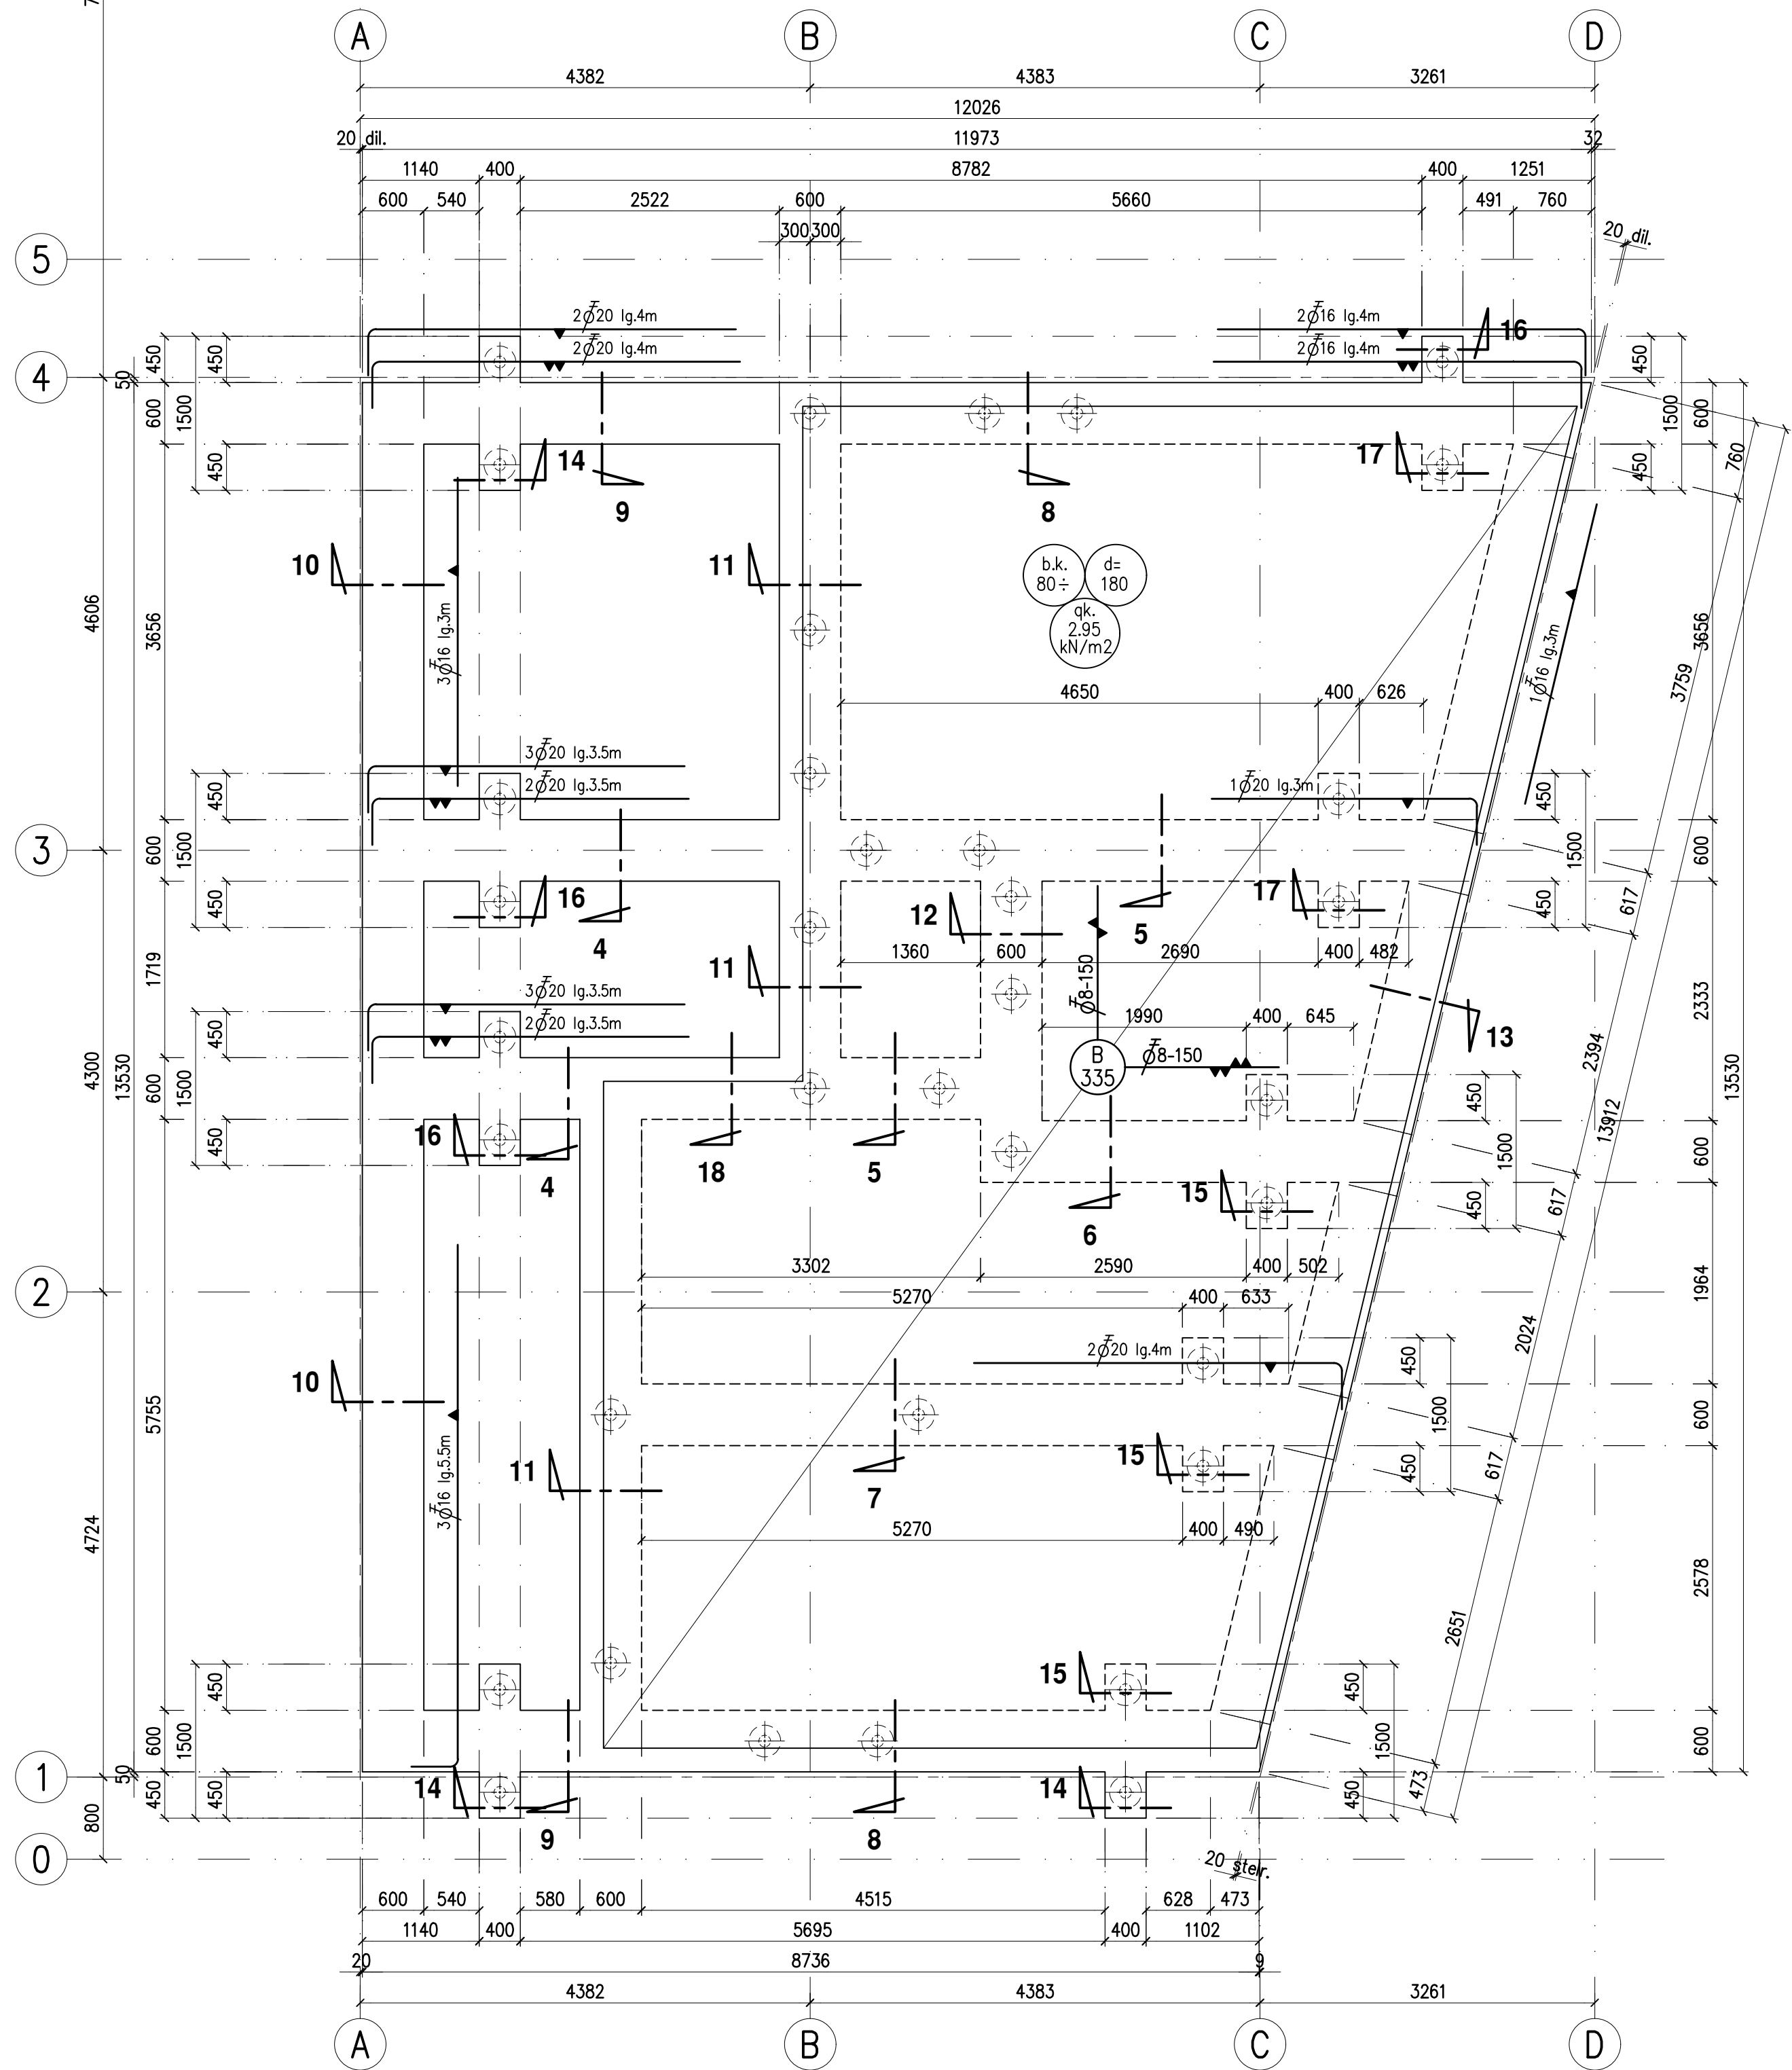


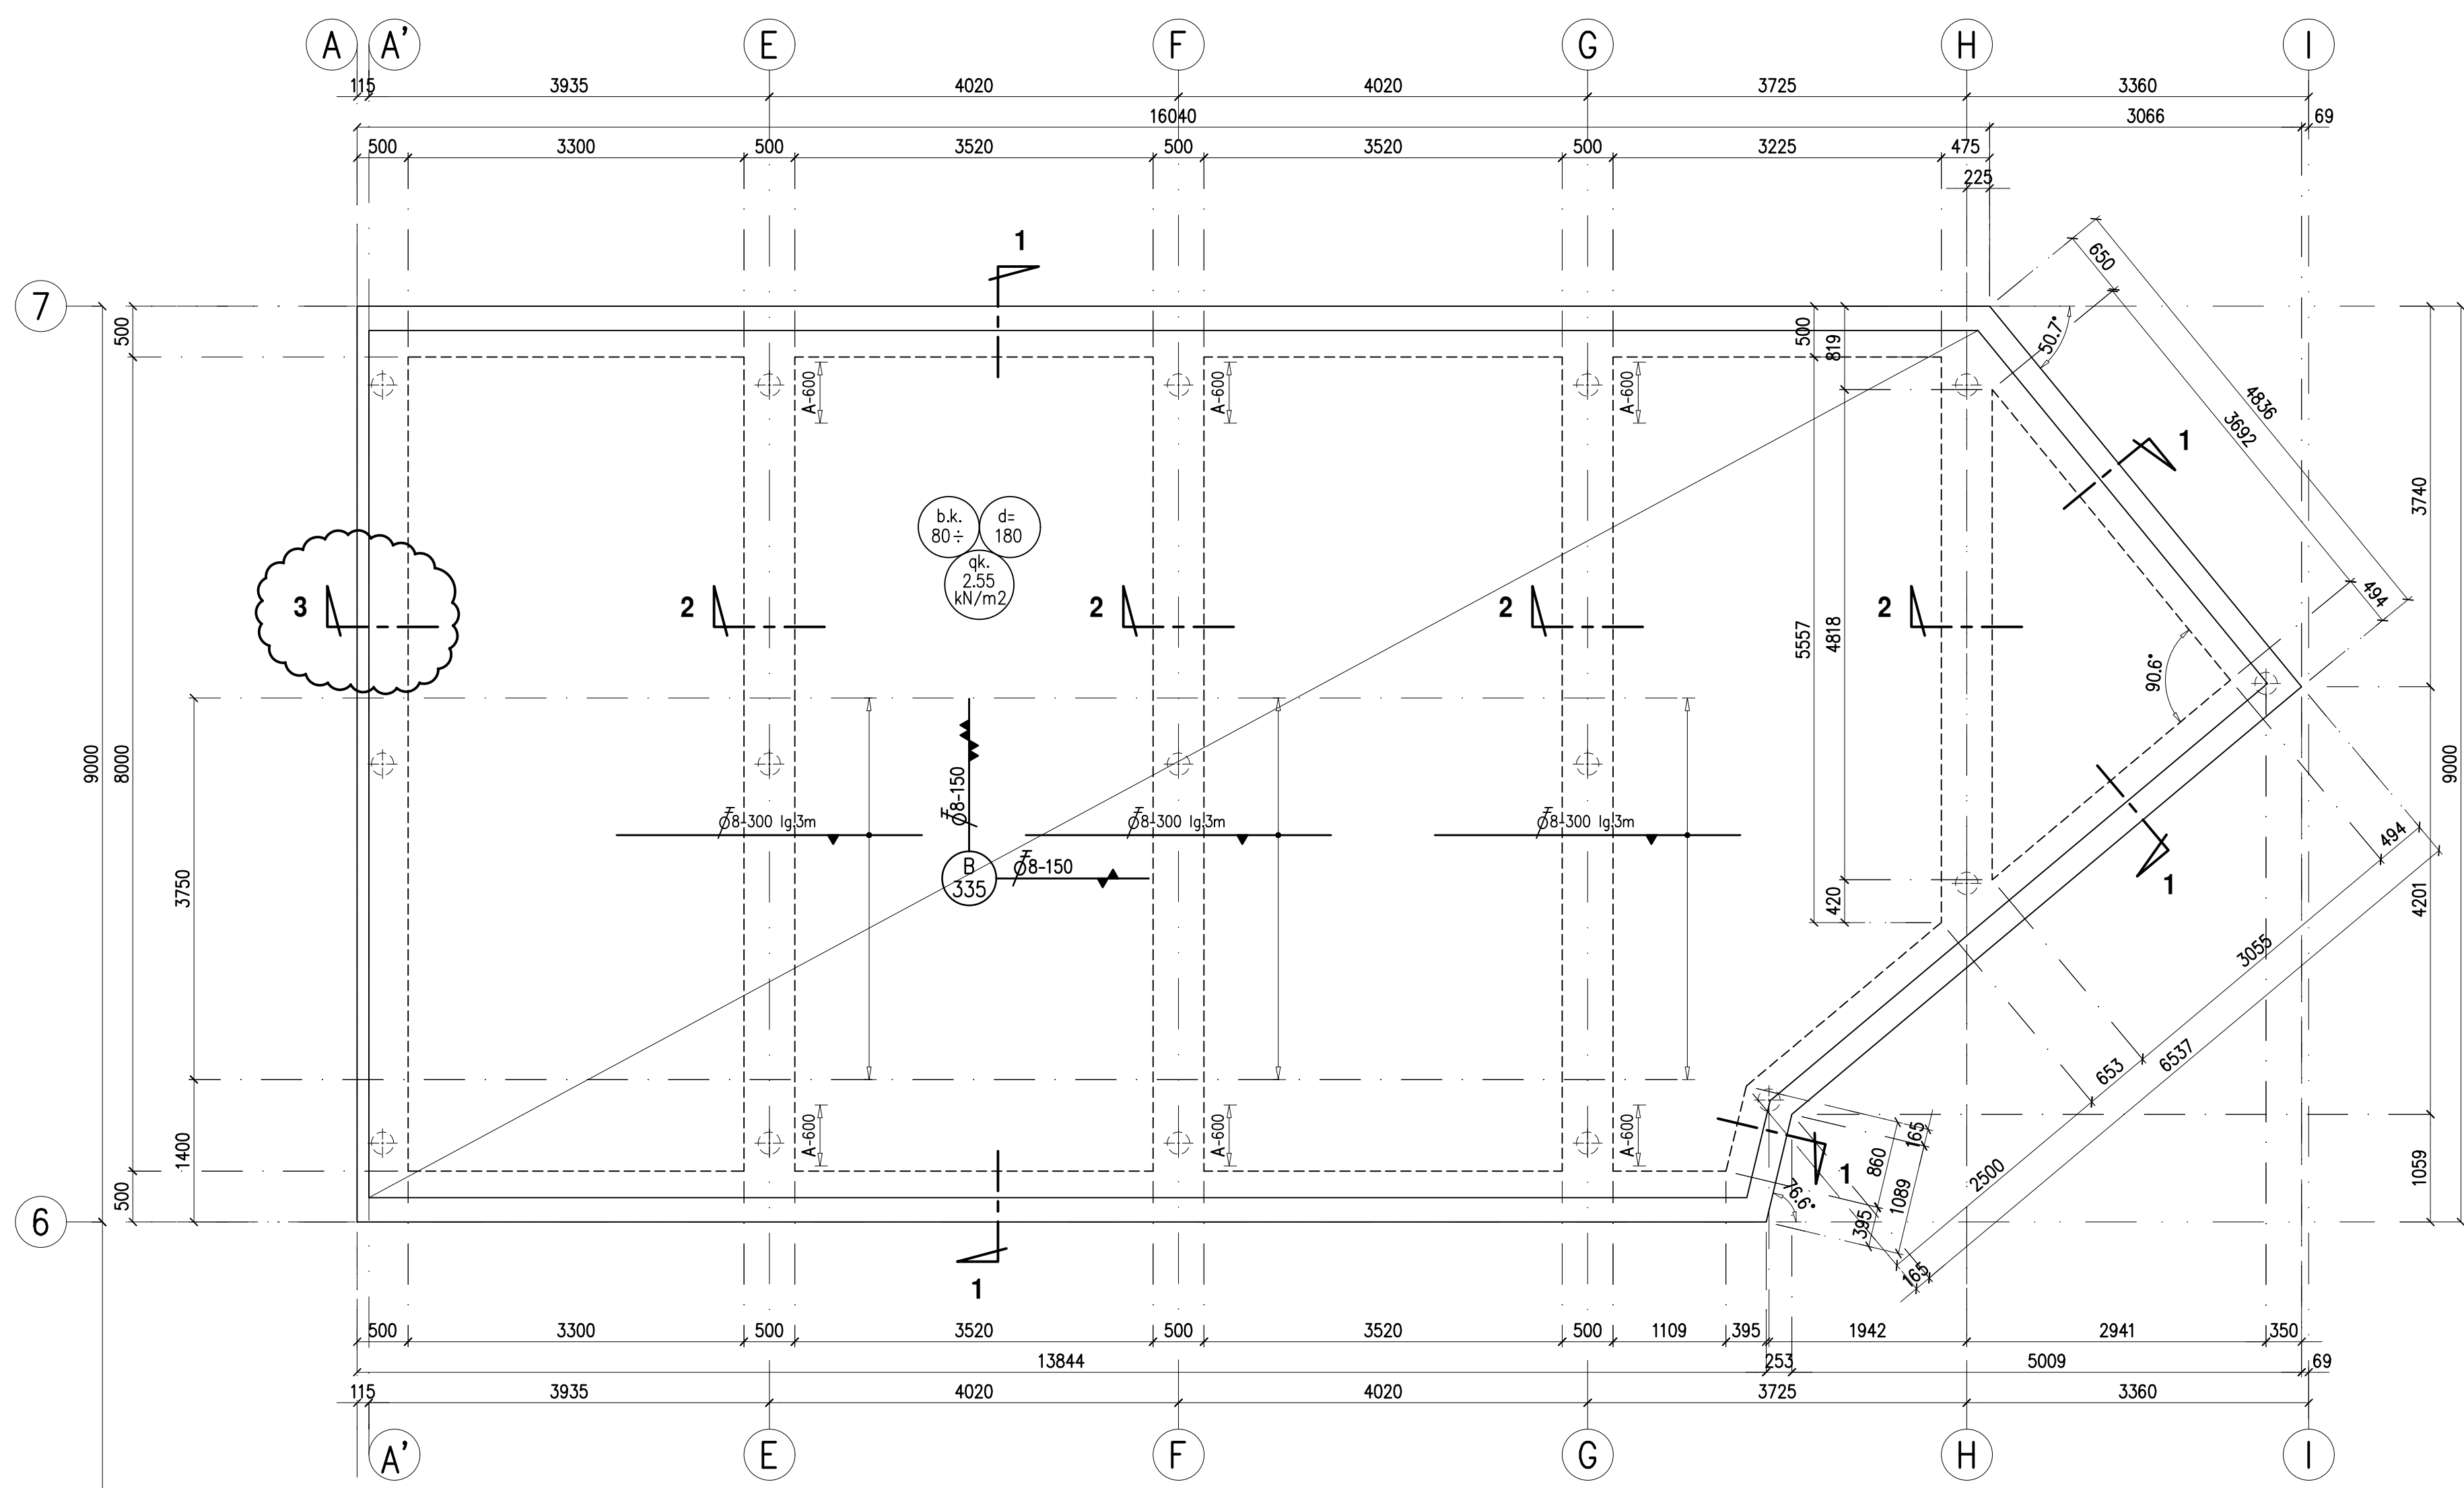


Doorsnede 1

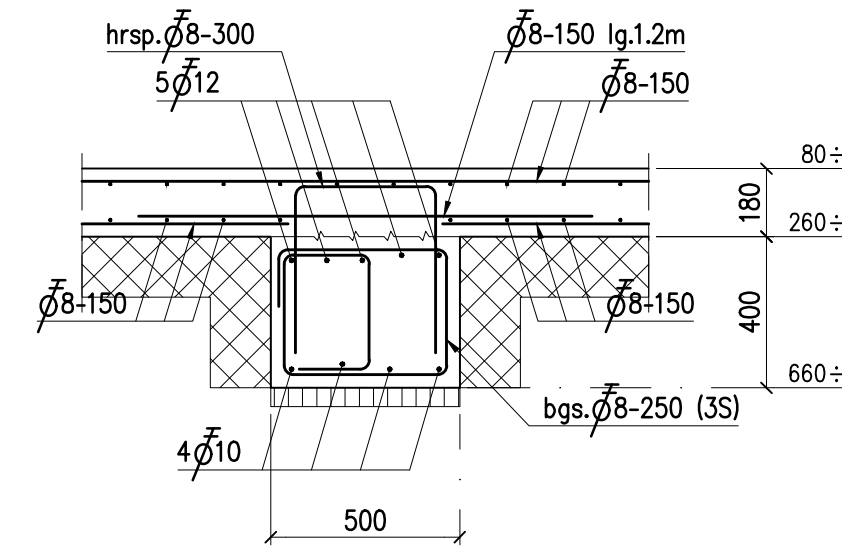


Doorsnede 2

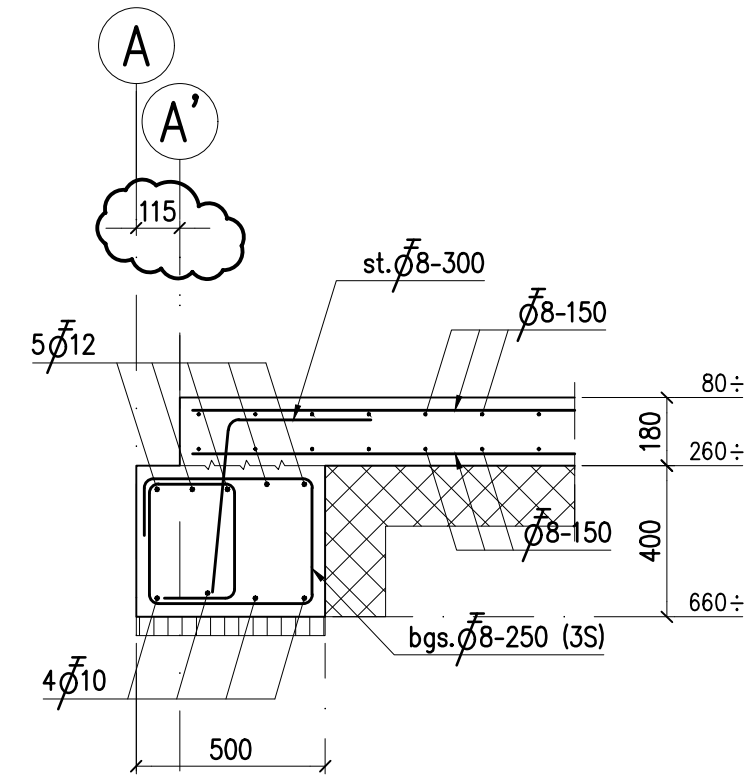


Doorsnede 3

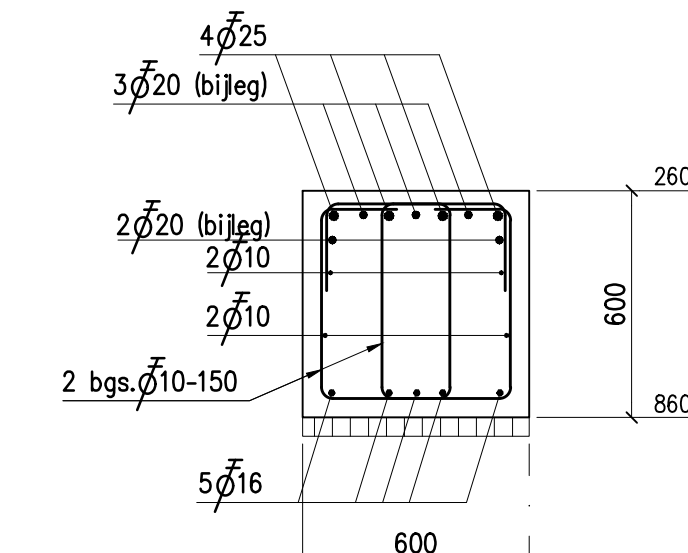


Doorsnede 4

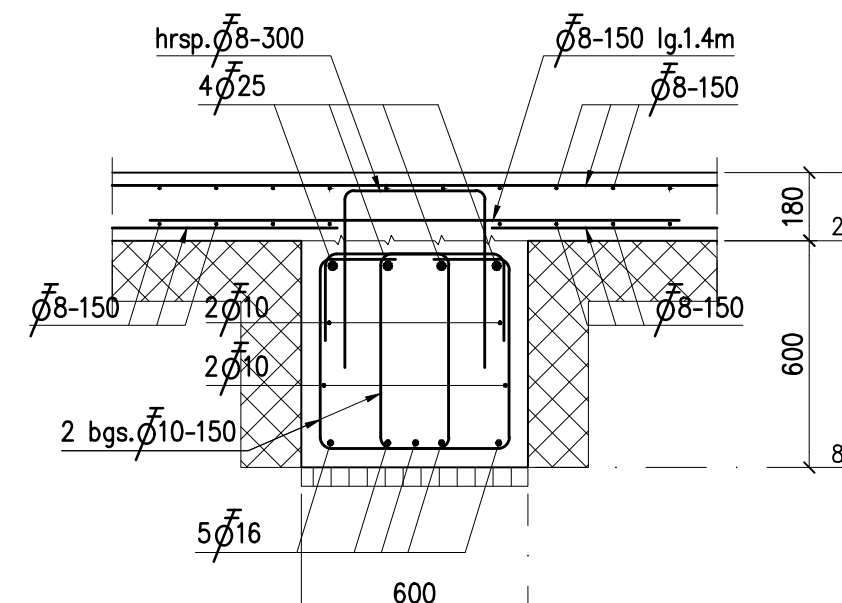


Doorsnede 5

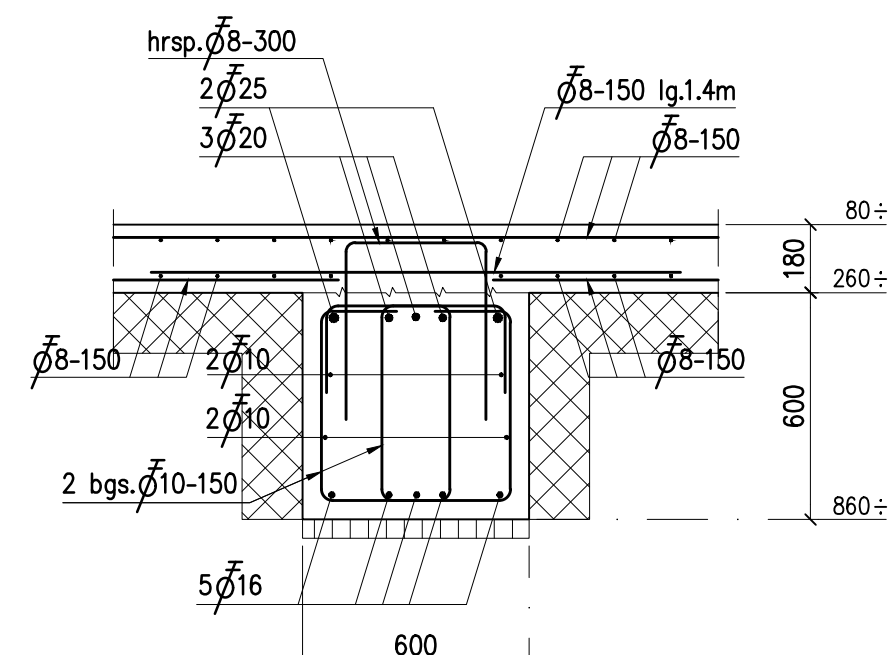


Doorsnede 6

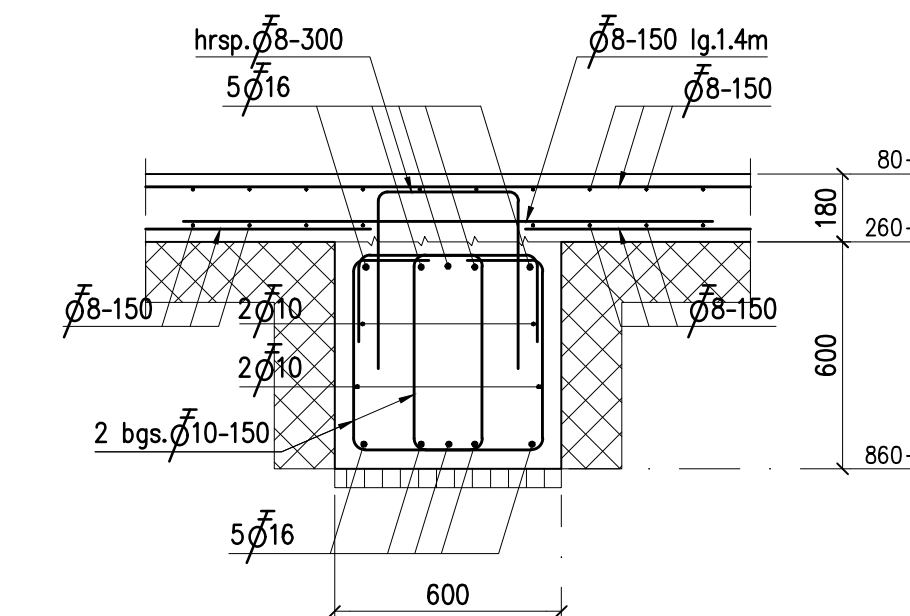


Doorsnede 7

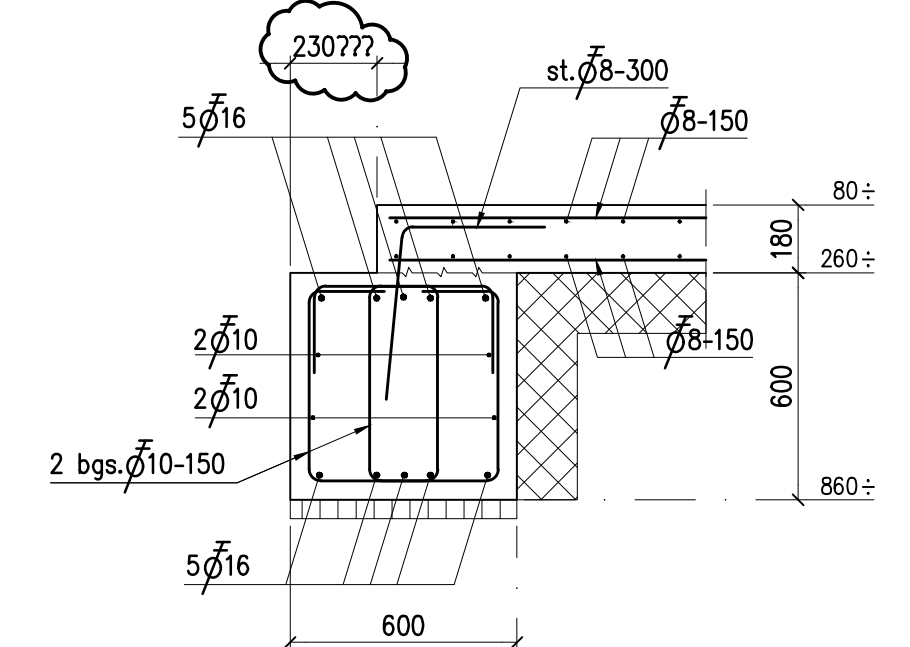


Doorsnede 8

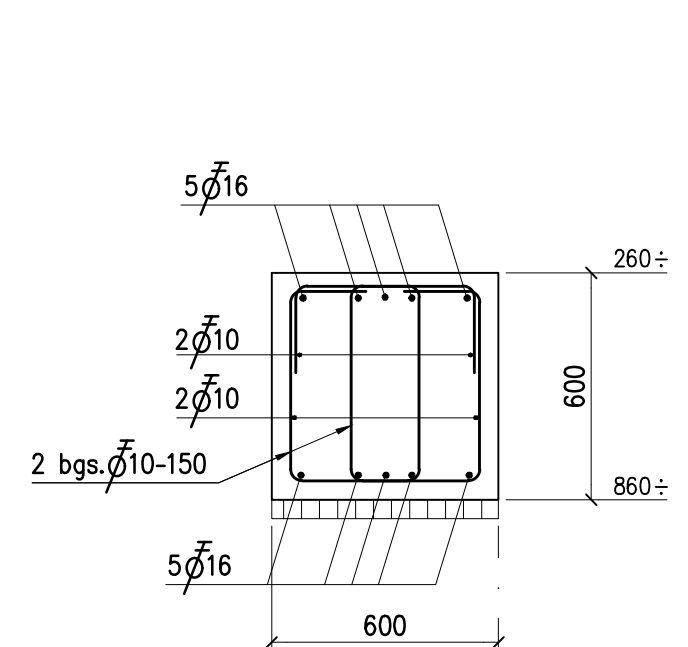


Doorsnede 9

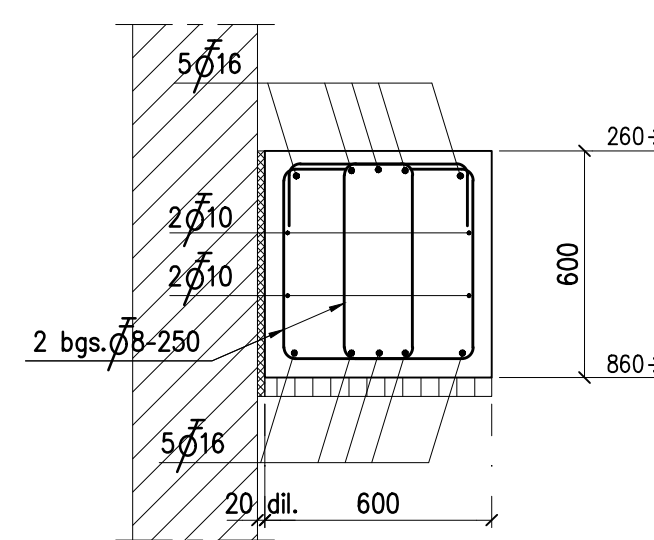


Doorsnede 10

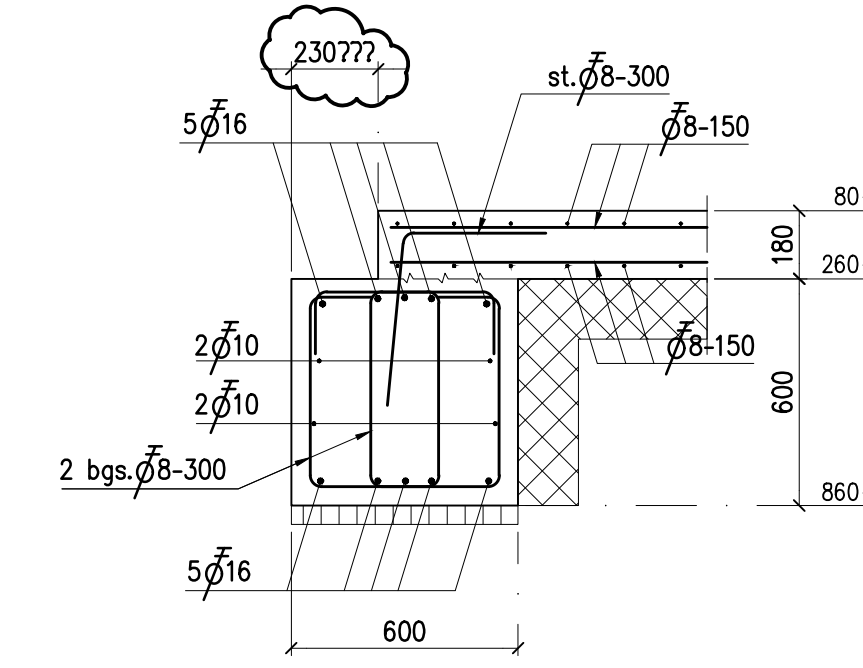


Doorsnede 11

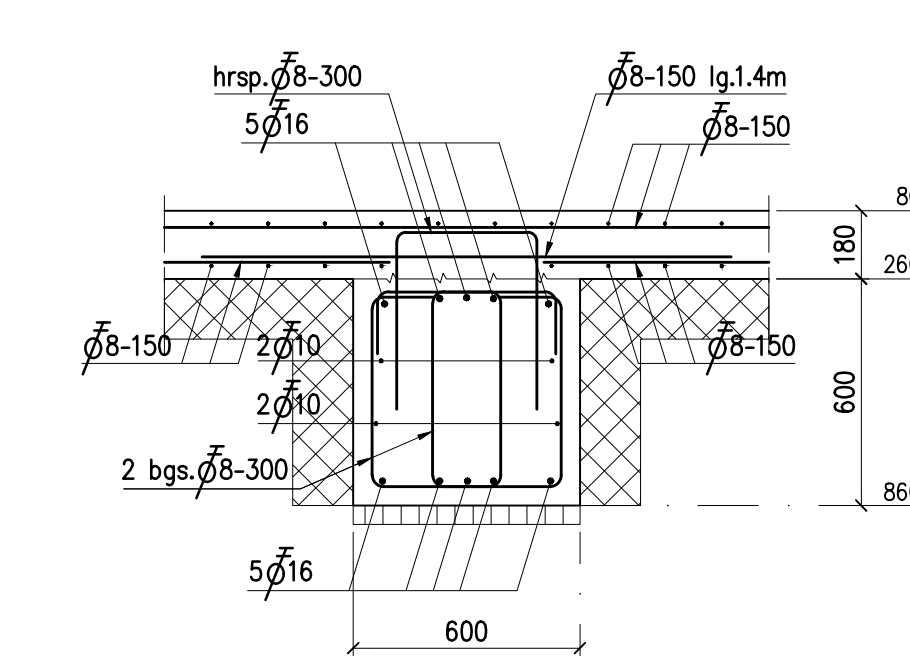


Doorsnede 12

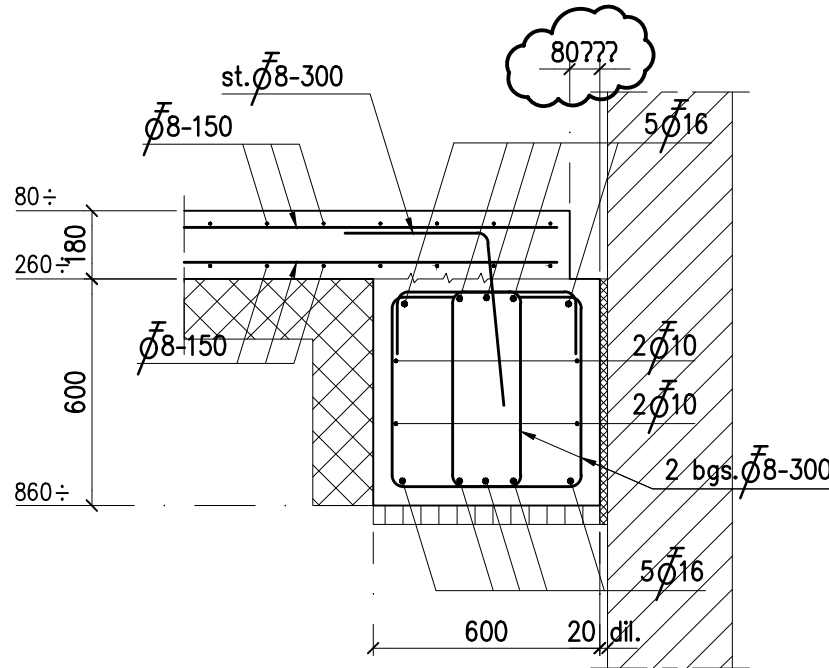


Doorsnede 13

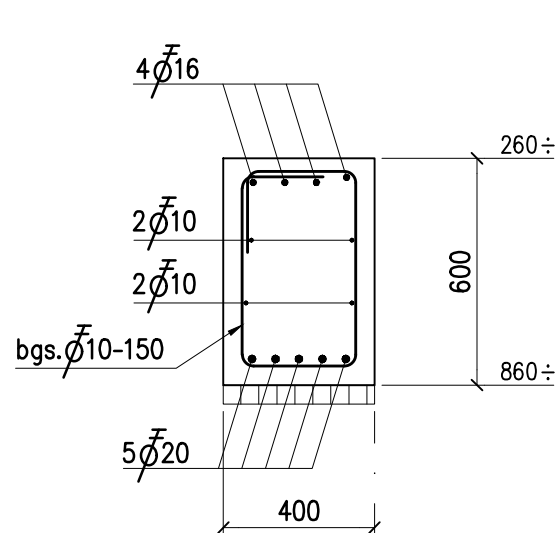


Doorsnede 14

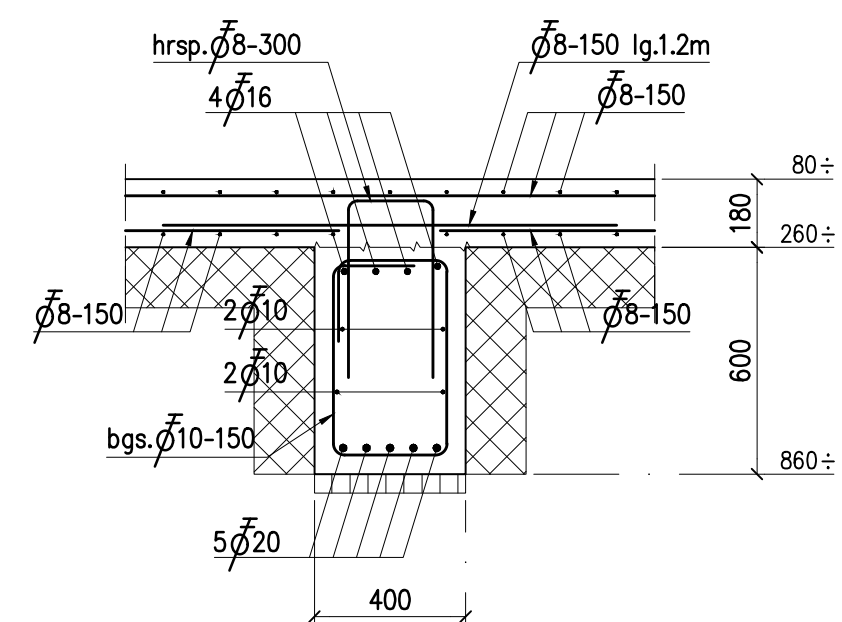


Doorsnede 15

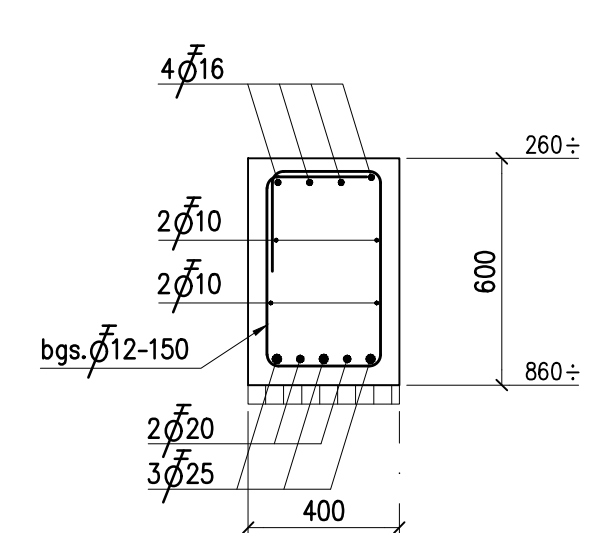

Doorsnede 16

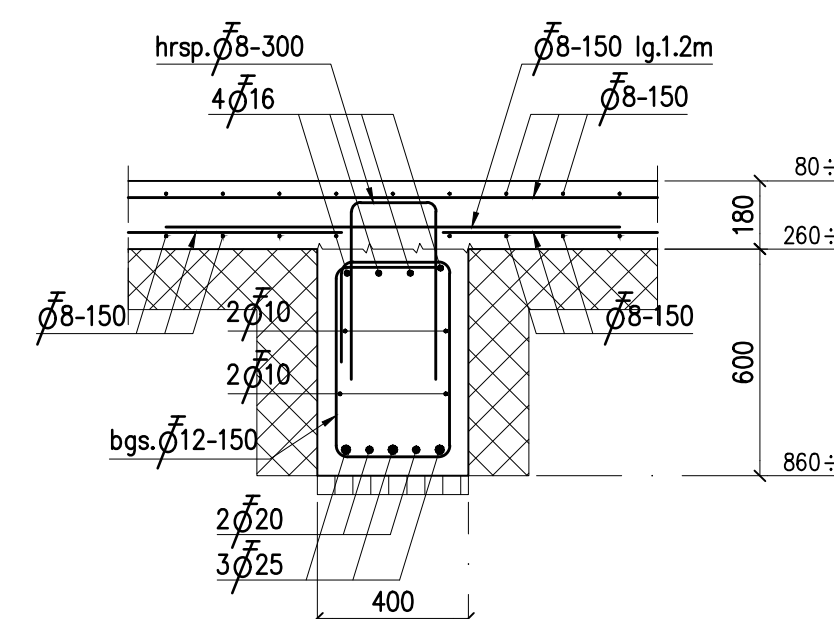

Doorsnede 17

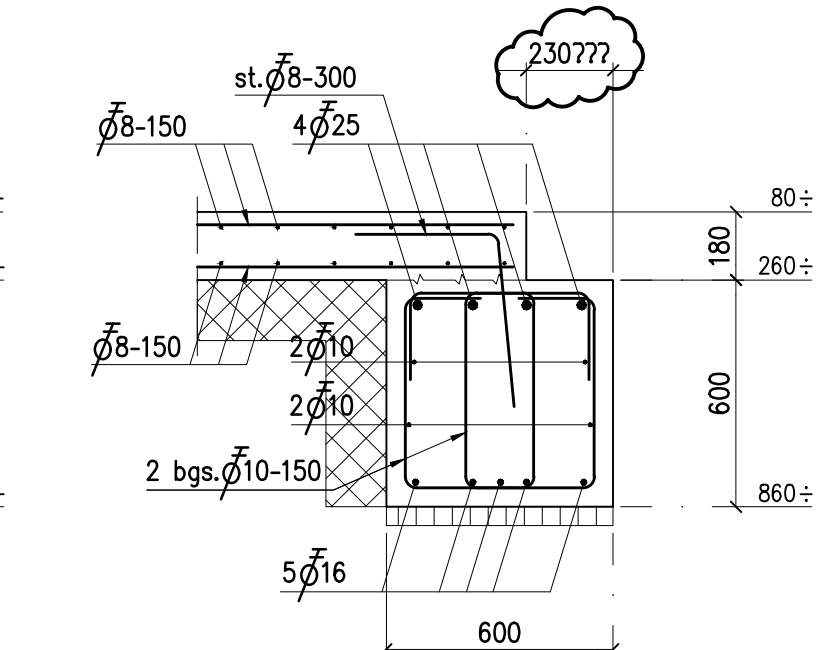

Doorsnede 18

RENVOL

- Peil = 0.16m ÷ N.A.P.
- Betonkwaliteit C30/37
- Milieuklasse:
 - boven XS4
 - onder XS2
- Consistentiegebied:
 - kubel S3
 - pomp F4
- Staal kwaliteit: Ø B500A (netten)
- Ø B500B (staven)
- Cementsoort: hclNed

Betondekking in mm			
onderdeel	onder	boven	zijkant
vloer	35	30	35
balk	45	35	45

Voor extra wapening zie plattegrond.

- "A" = bgs Ø8-150
- Netten B335a (Ø8-150) afm. 2350x5950, laslengte 325mm

CONCEPT

ALLE MATEN IN HET WERK CONTROLLEREN !!!!!

WIJZ DATUM OMSCHRIJVING WIJZIGING

Opdrachtgever: **Lomati B.V.**
Aleidisstraat 52
3021 SN Rotterdam

Project: Herontwikkeling Wolphaertstraat 43-45 te Rotterdam

Onderwerp: Plattegrond fundering en wapening

SABICO

Kampenringweg 23
2803 PE Gouda

Tel.: 010-4516199
e-mail: info@sabico.nl

Gecontroleerd:
J.G.
Datum: 21-03-2024
Tekeningsnummer: 5328

Schaal:
1:50
1:20
Wijz.:
02