

detailnr.	datum	versie	status
-1.1	15-09-2023	-	Definitief
-1.2	15-09-2023	-	Definitief
-1.3	15-09-2023	-	Definitief
-1.4	15-09-2023	-	Definitief
1.1 + 1.2	15-09-2023	-	Definitief
1.3 + 1.4	15-09-2023	-	Definitief
1.5	15-09-2023	-	Definitief
1.6	15-09-2023	-	Definitief
2.1	15-09-2023	-	Definitief
4.1 + 4.2	15-09-2023	-	Definitief
16.1	15-09-2023	-	Definitief
17.1	15-09-2023	-	Definitief
18.1 & 18.2	15-09-2023	-	Definitief
18.3 & 18.4	15-09-2023	-	Definitief

ALGEMENE OPMERKINGEN

- Alle hoogtematen t.o.v. Peil (tenzij anders aangegeven).
- Alle maten in mm (tenzij anders aangegeven).
- Voor overige maatvoering zie bouwkundige tekening(en).
- Voor renvooien zie tekening plattegrond.

omschrijving wijziging	datum	getekend
	E	
	D	
	C	
	B	
	A	

Pieters
BOUWTECHNIEK

Definitief

Pieters Bouwtechniek
Poortweg 4J
2612 PA Delft
015-2190300

project
Lumiere hoogbouwtoeren, Rotterdam

opdrachtgever
Manhave en VORM Ontwikkeling

architect
KAAN

info.delft@pieters.net
www.pietersbouwtechniek.nl

formaatA3

schaal

datum15-09-2023

faseDefinitief Ontwerp

projectleider


tekenaar

onderwerp
Details

projectnr.
321-044

tekeningnr.
DO-200

wijz.
-

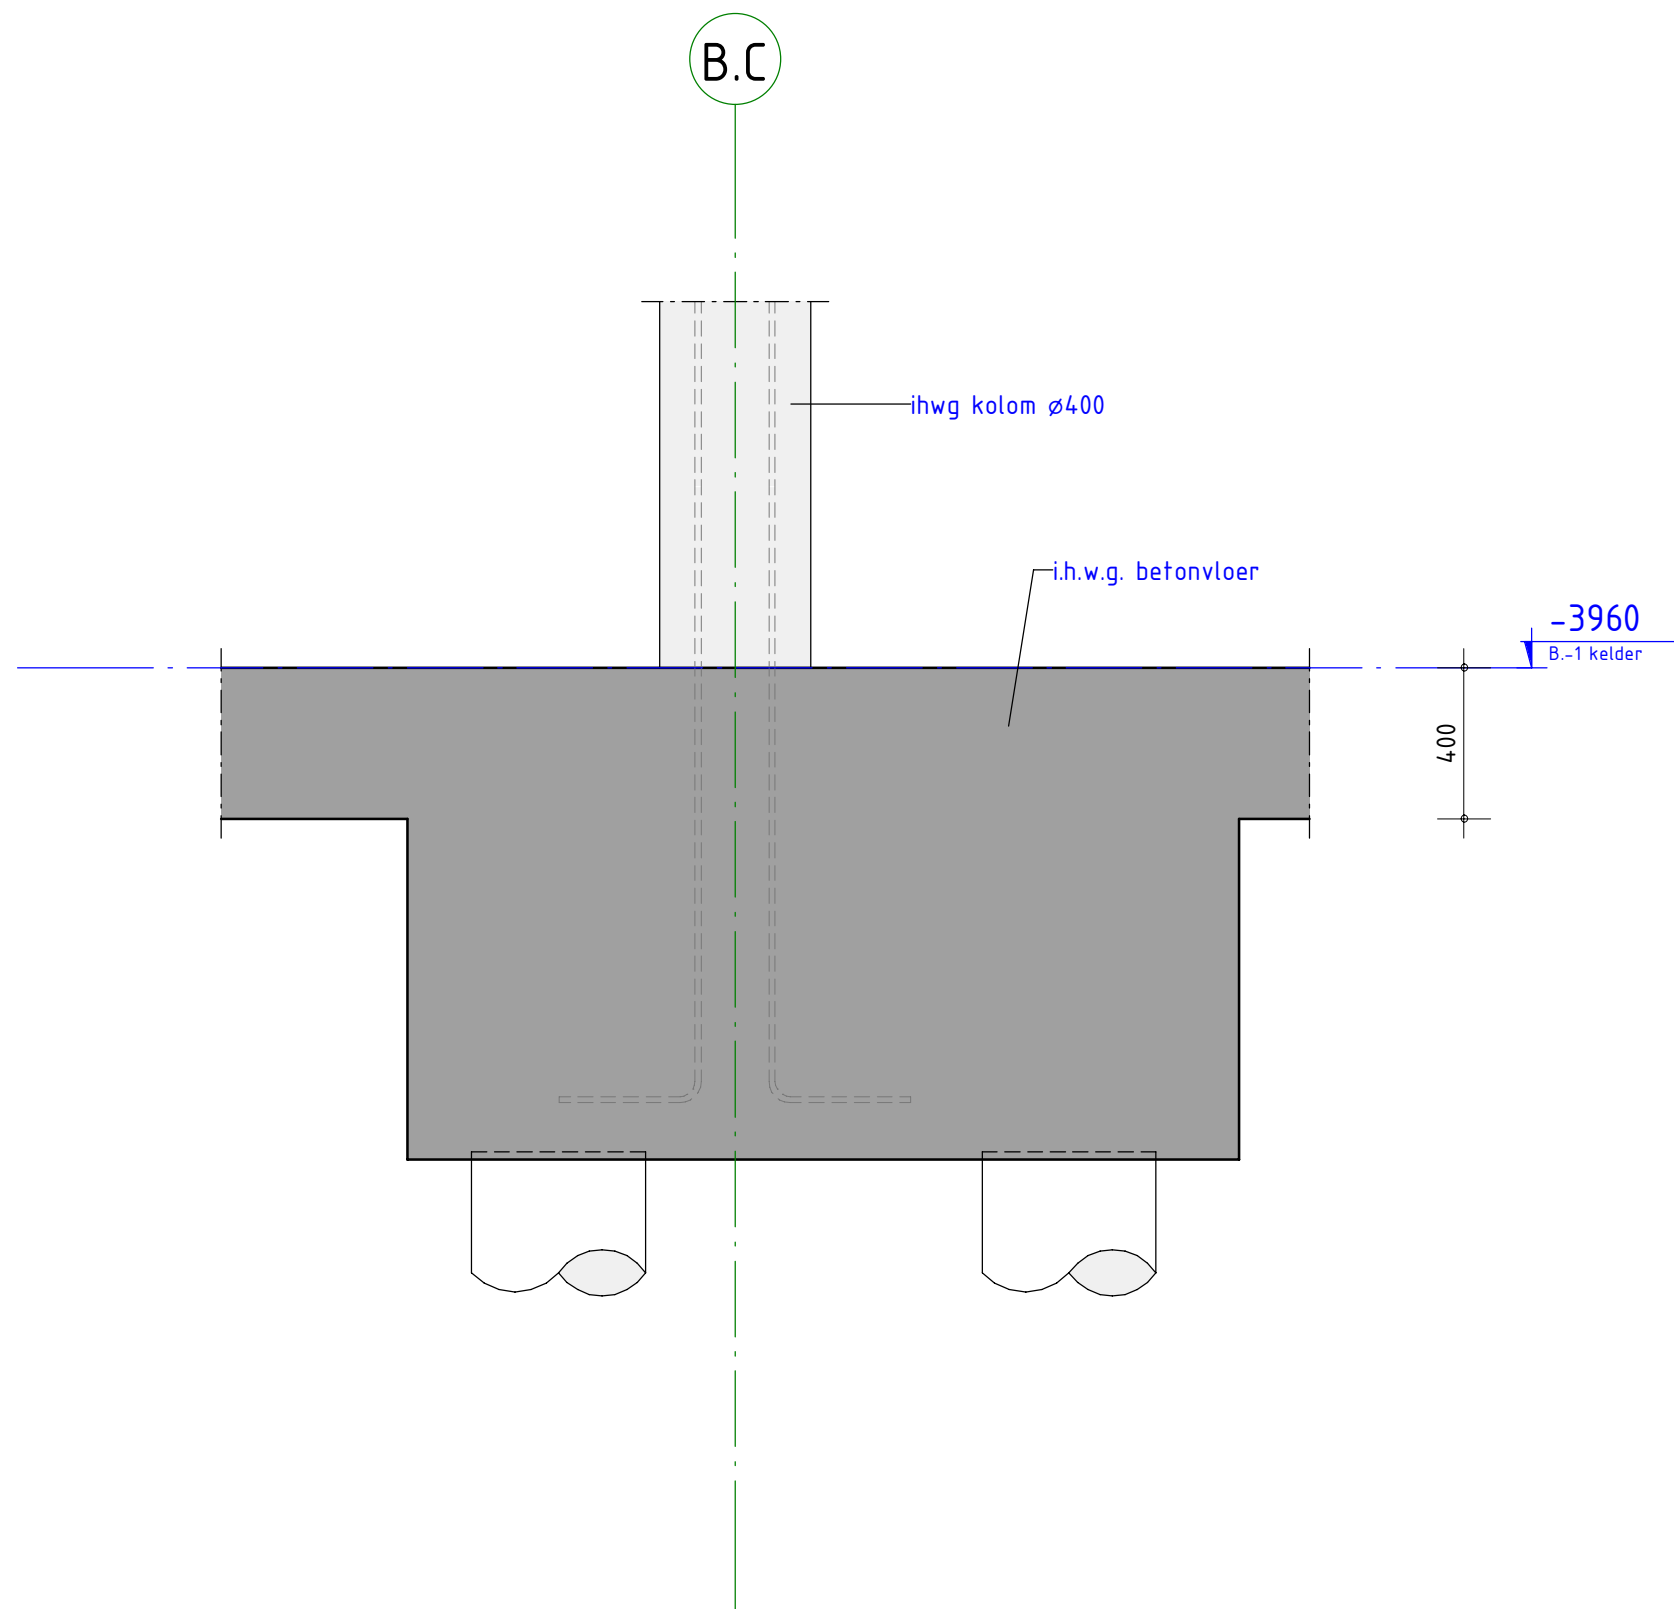



detailnr. -1.1

Pieters
BOUWTECHNIEK

schaal 1 : 20
datum 15-09-2023
wijziging -
tekenaar

projectnr. 321-044
tekeningnr. DO-200


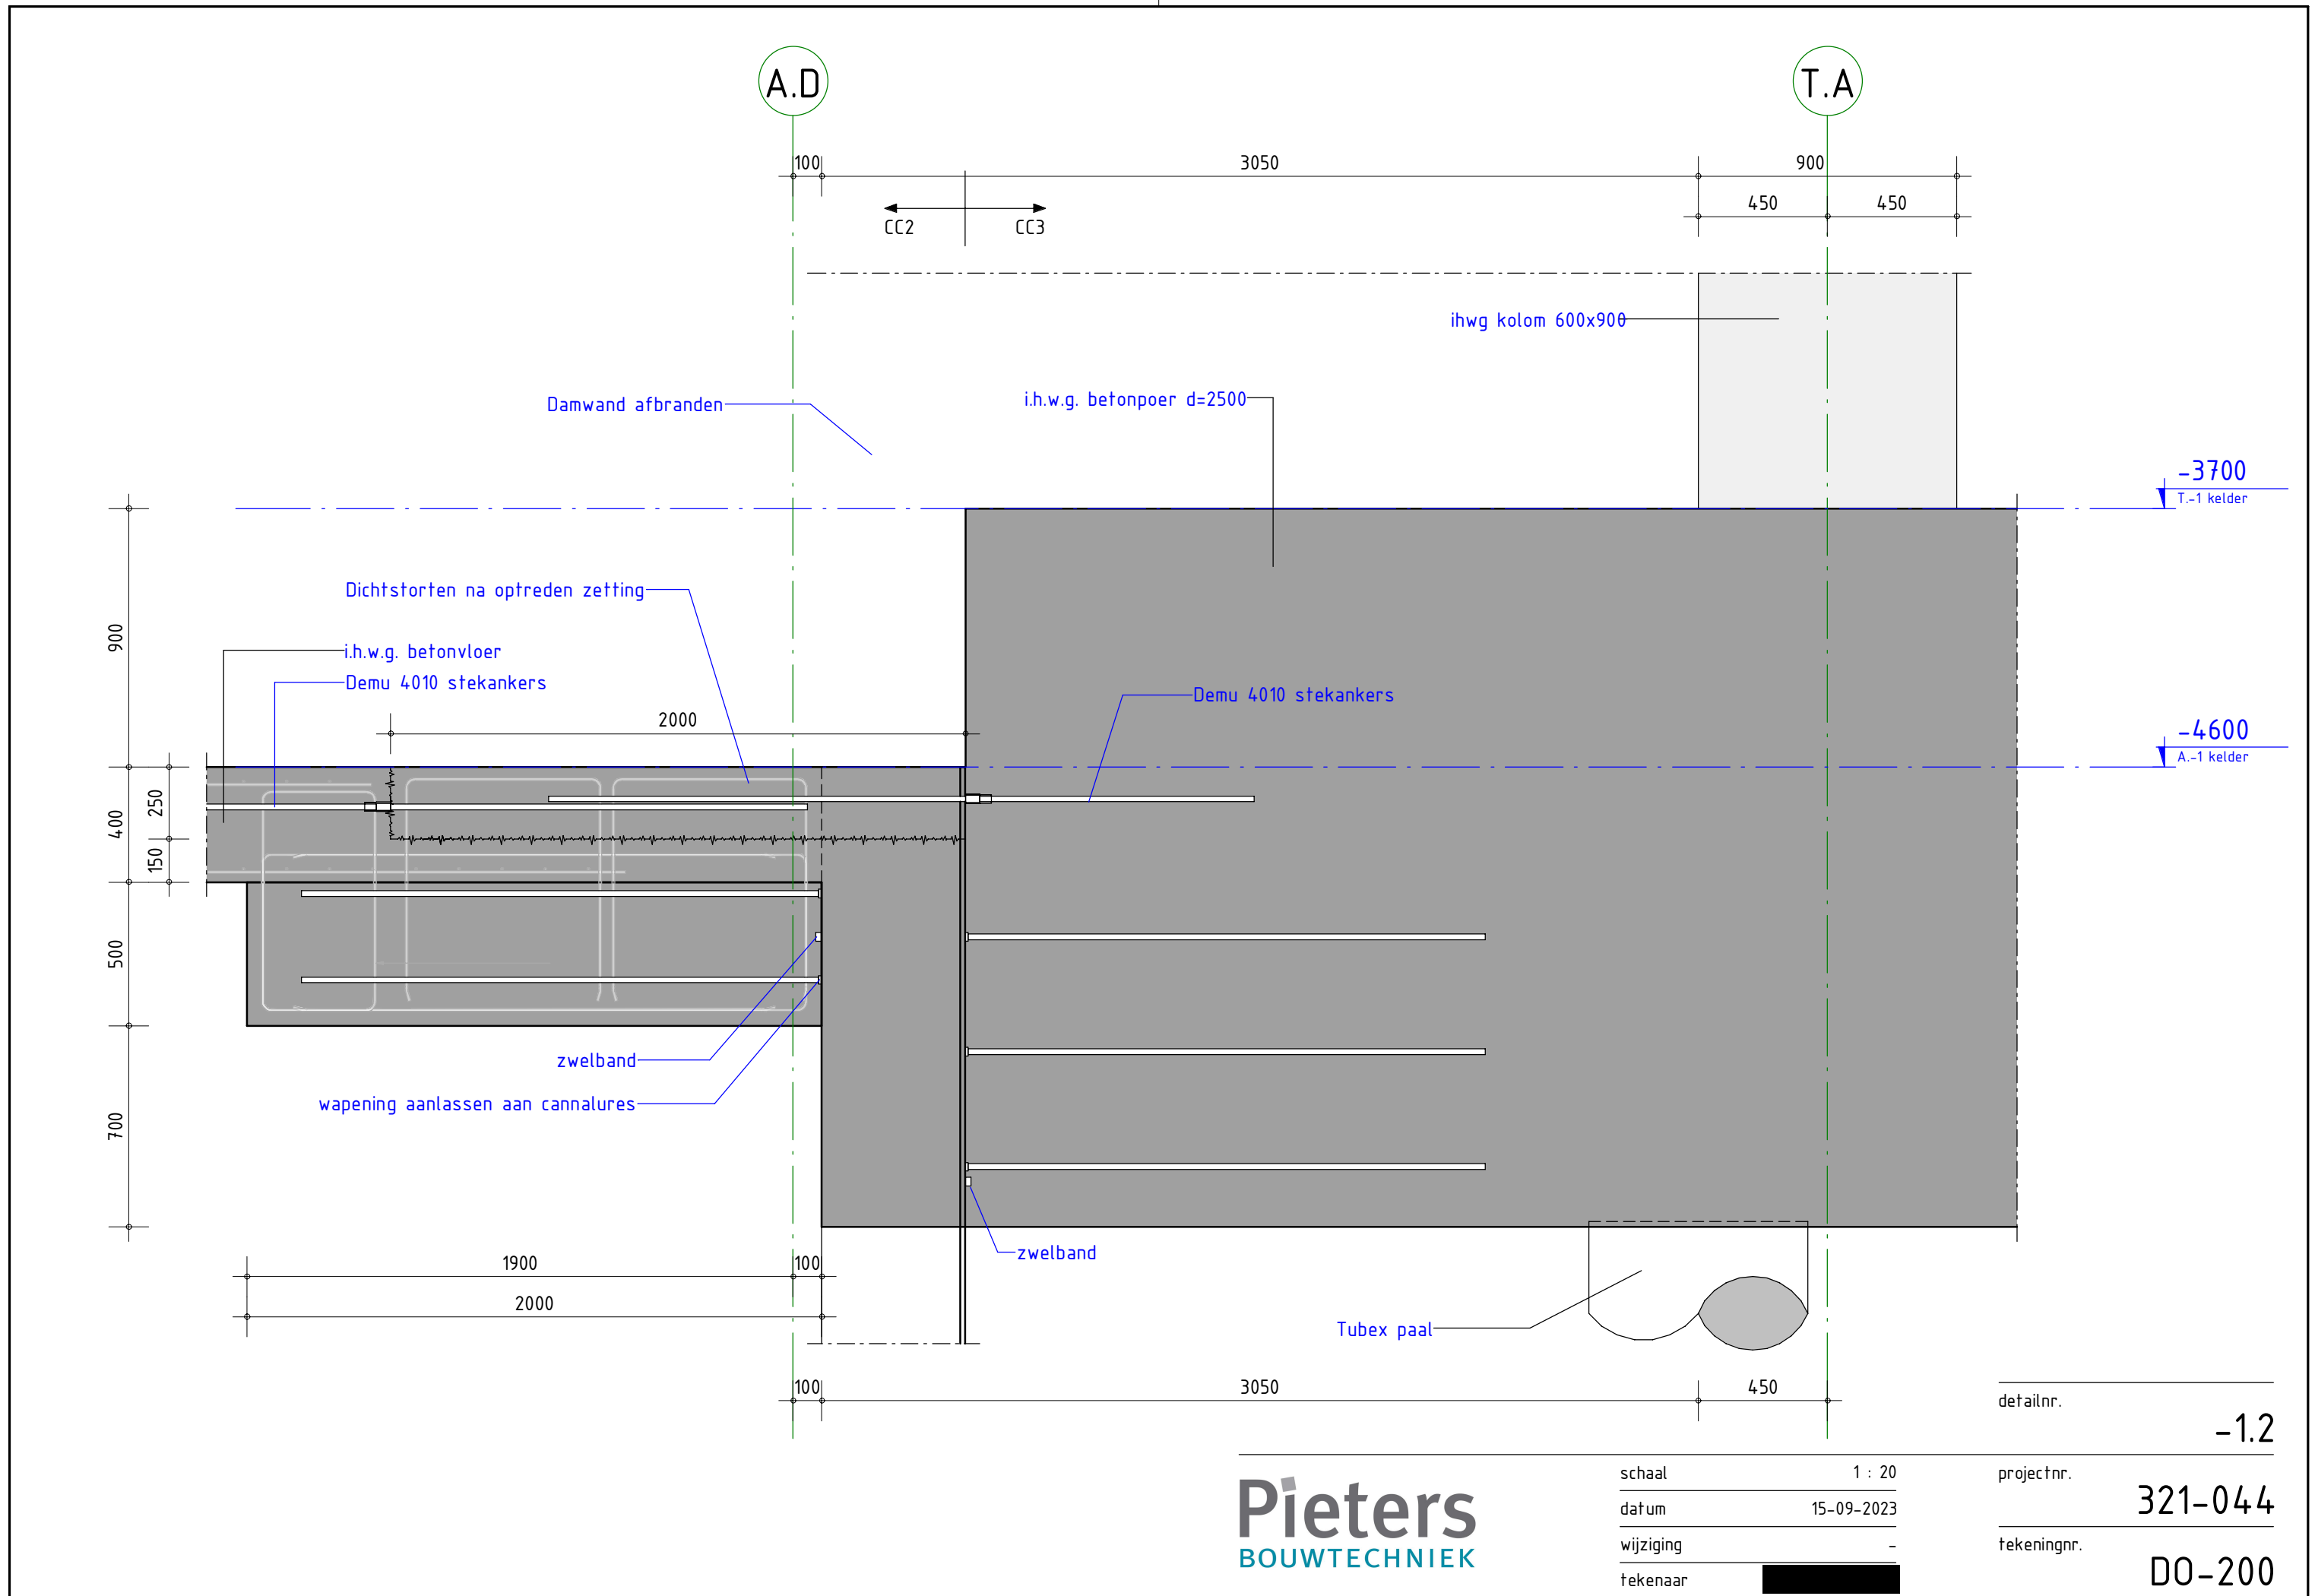



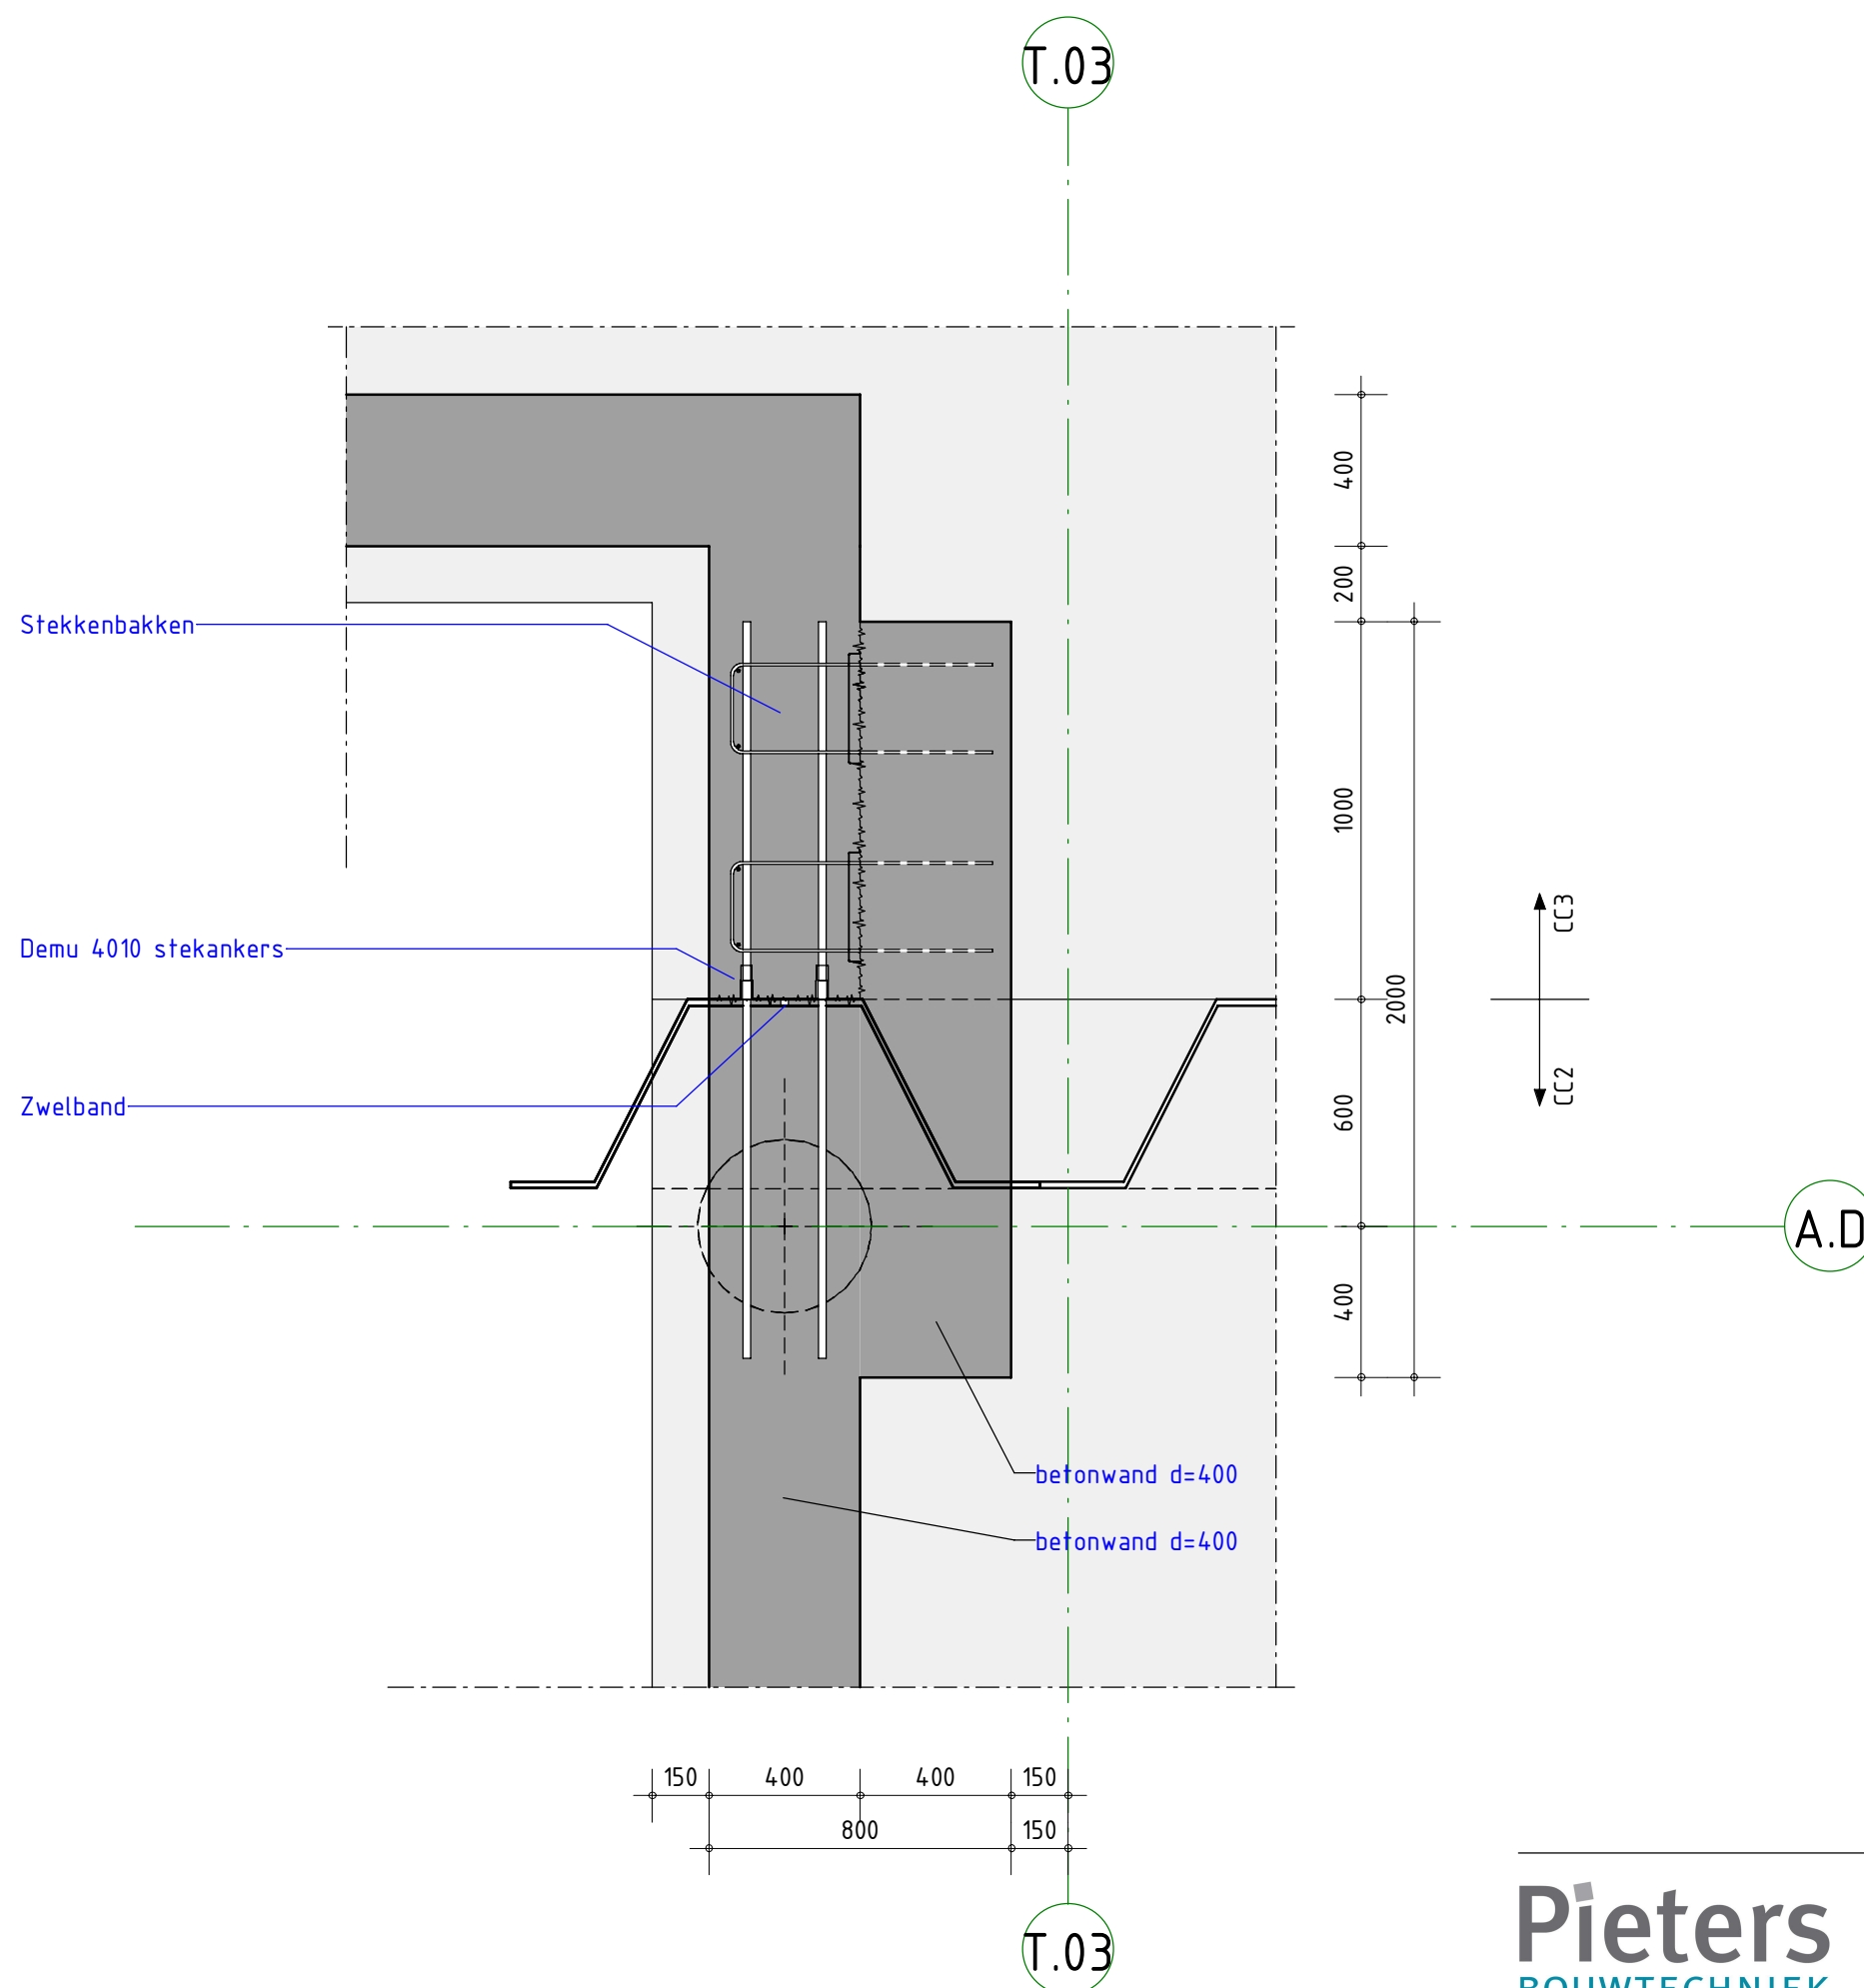


detailnr.	-1.3
projectnr.	321-044
tekeningnr.	DO-200

Pieters
BOUWTECHNIEK

schaal	1 : 20
datum	15-09-2023
wijziging	-
tekenaar	

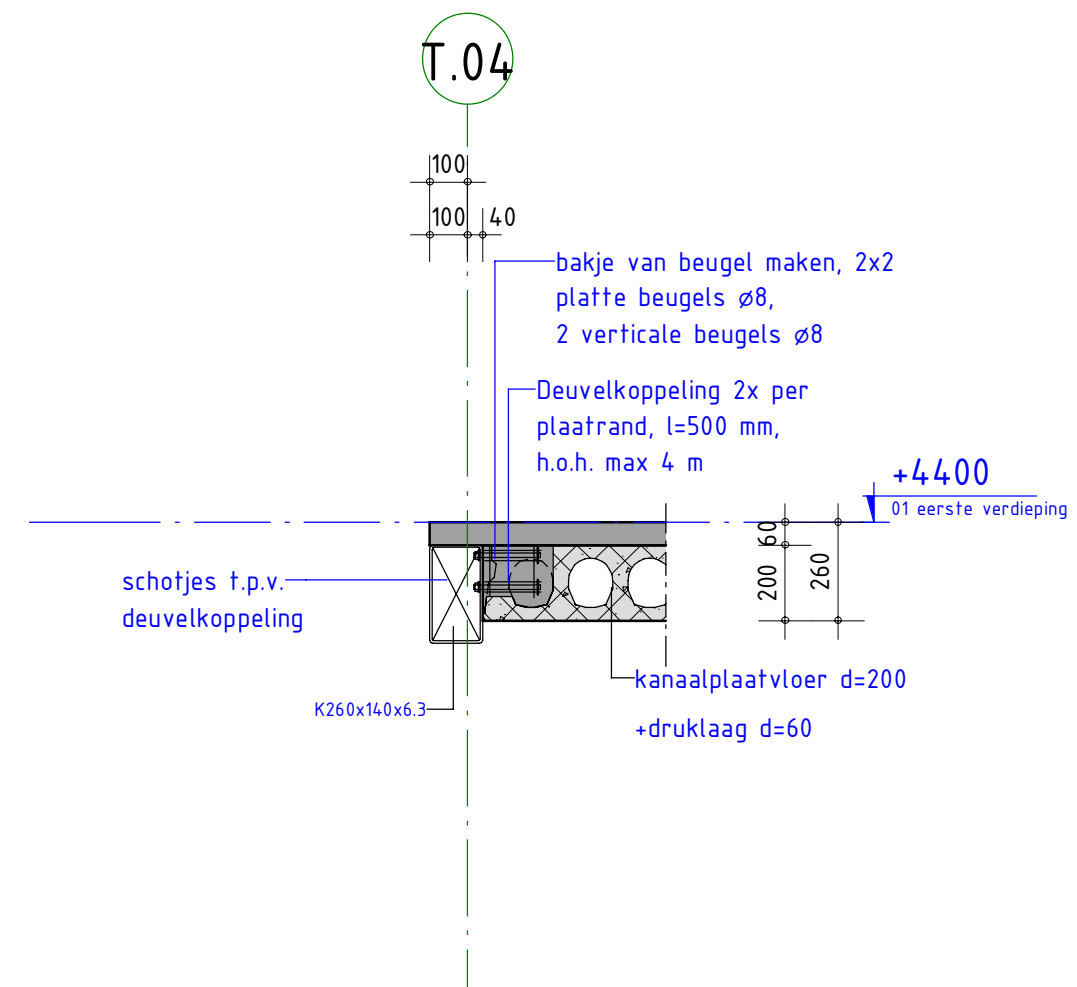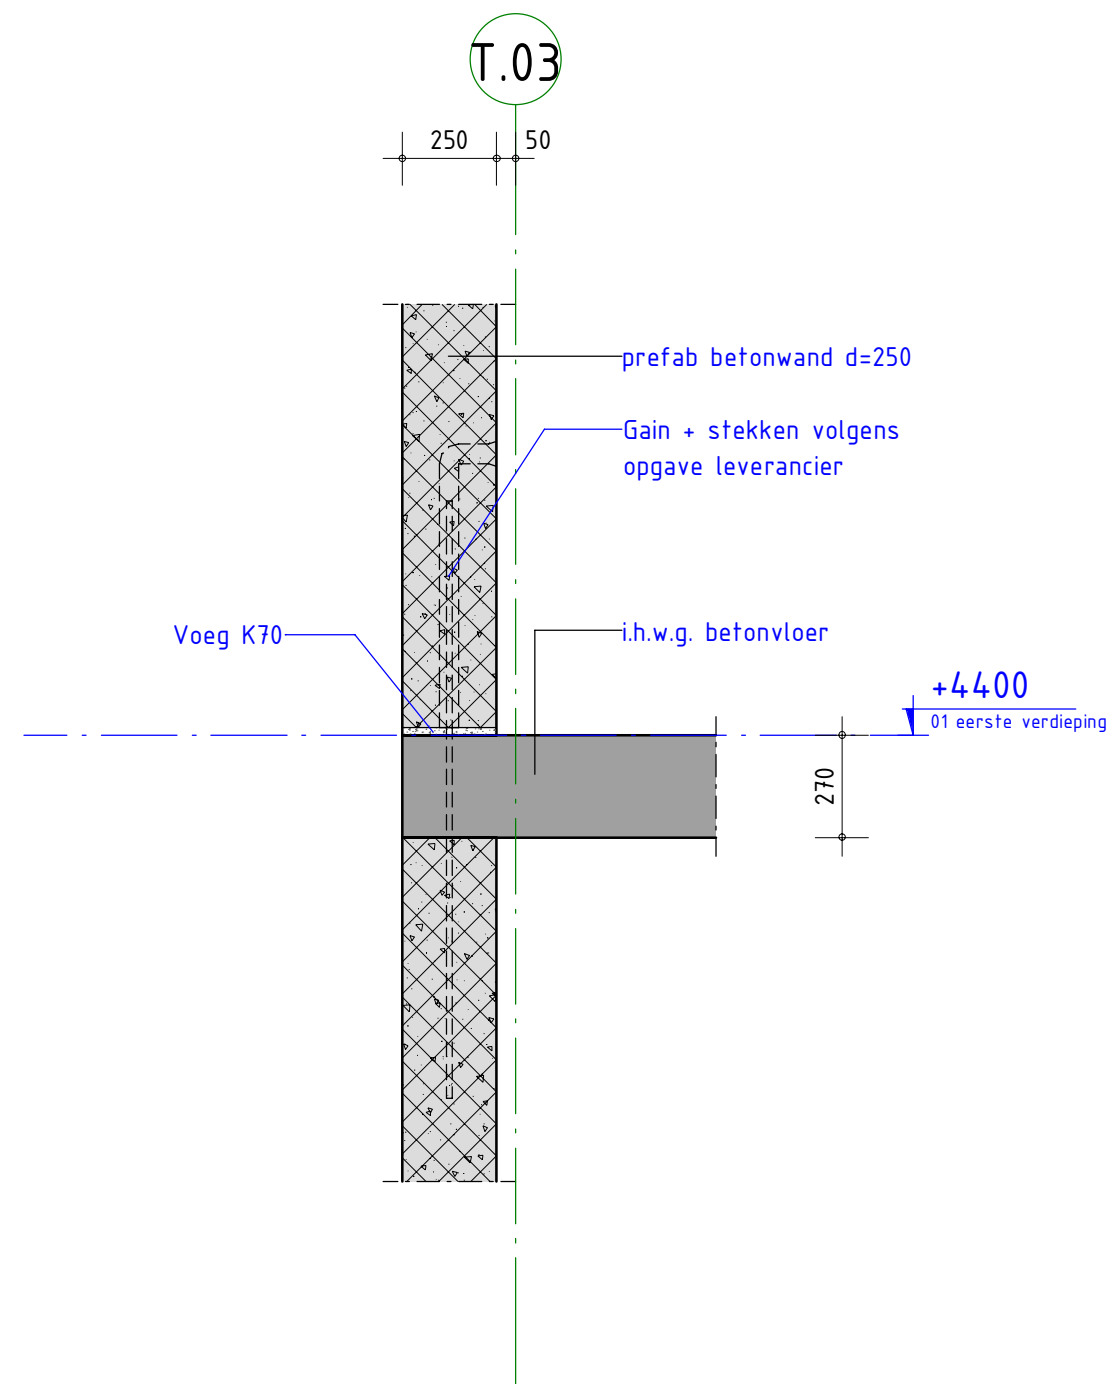


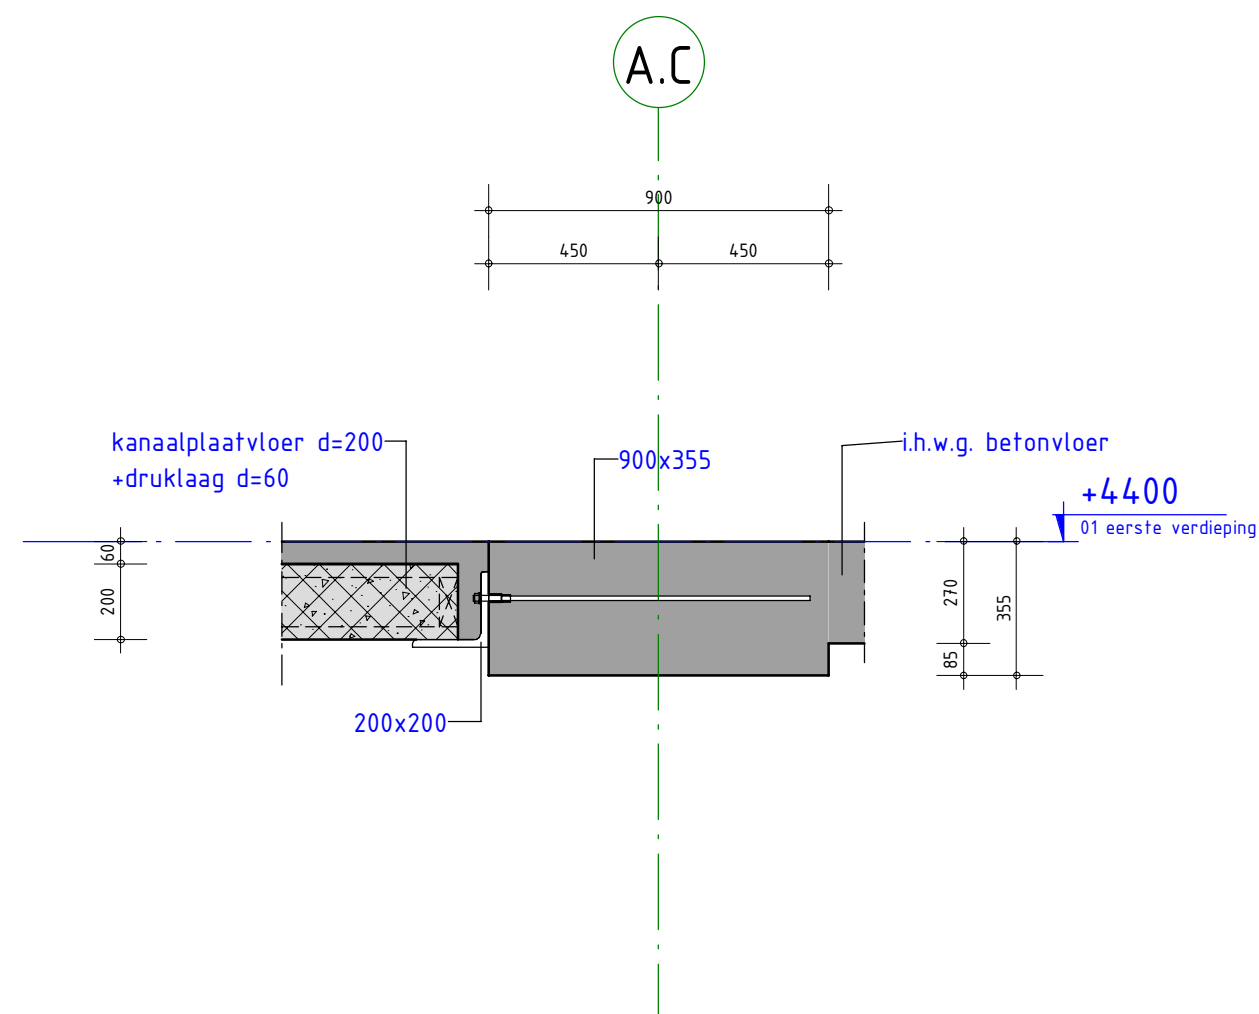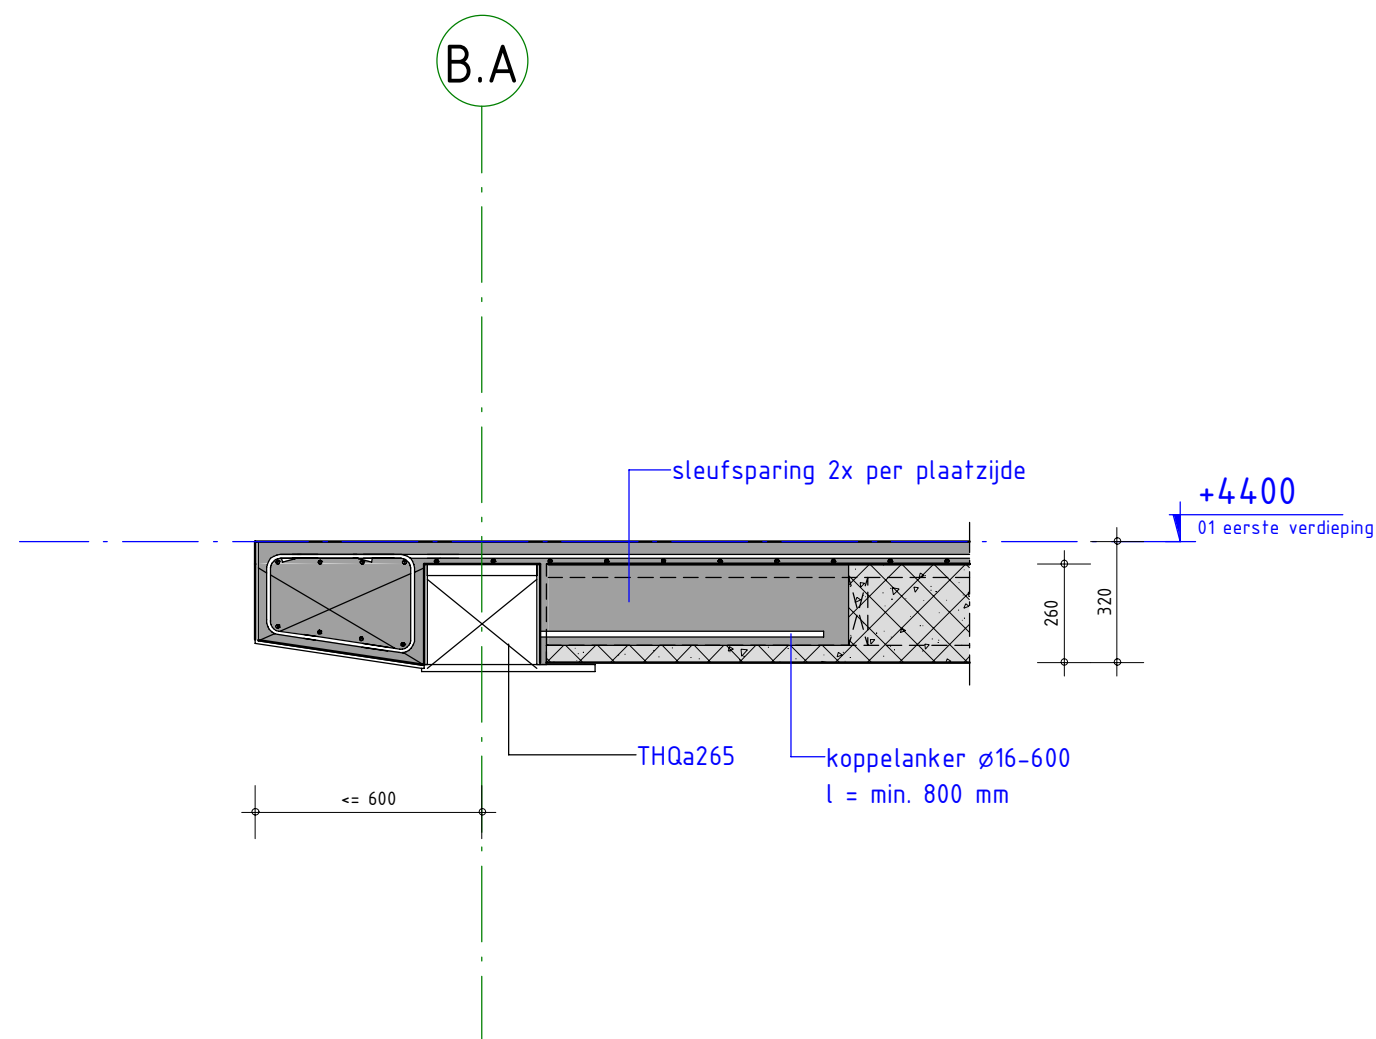


Pieters
BOUWTECHNIEK

schaal 1 : 20
datum 15-09-2023
wijziging -
tekenaar

detailnr. 1.3 + 1.4
projectnr. 321-044
tekeningnr. DO-200

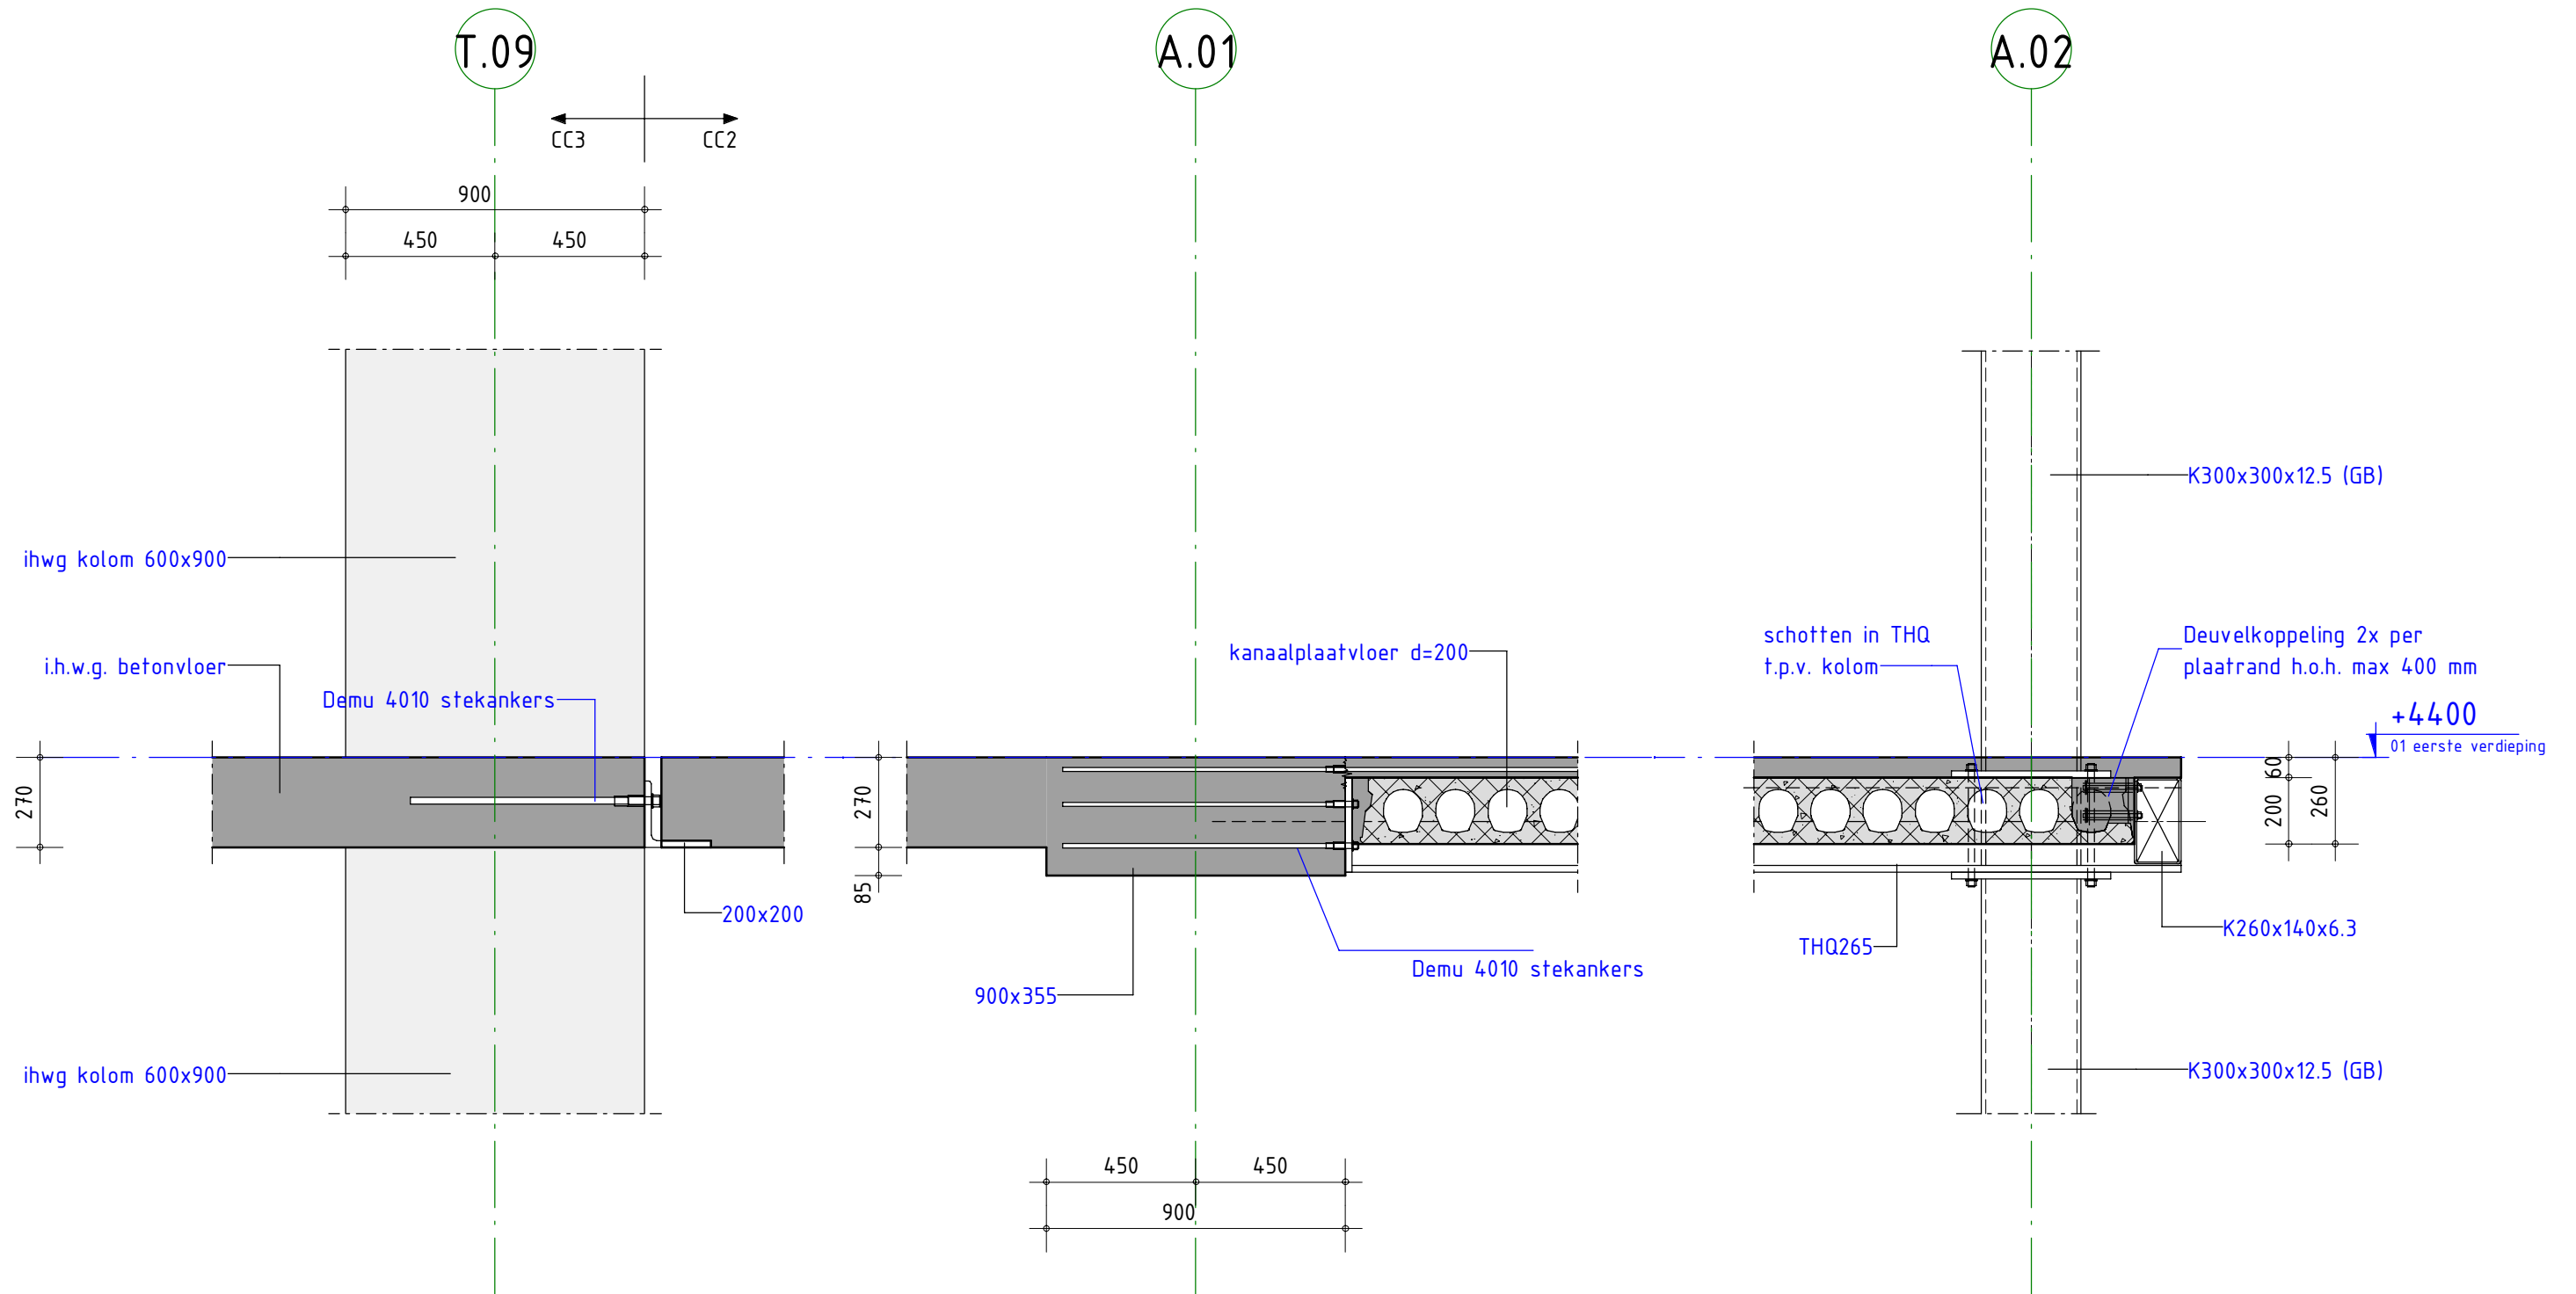

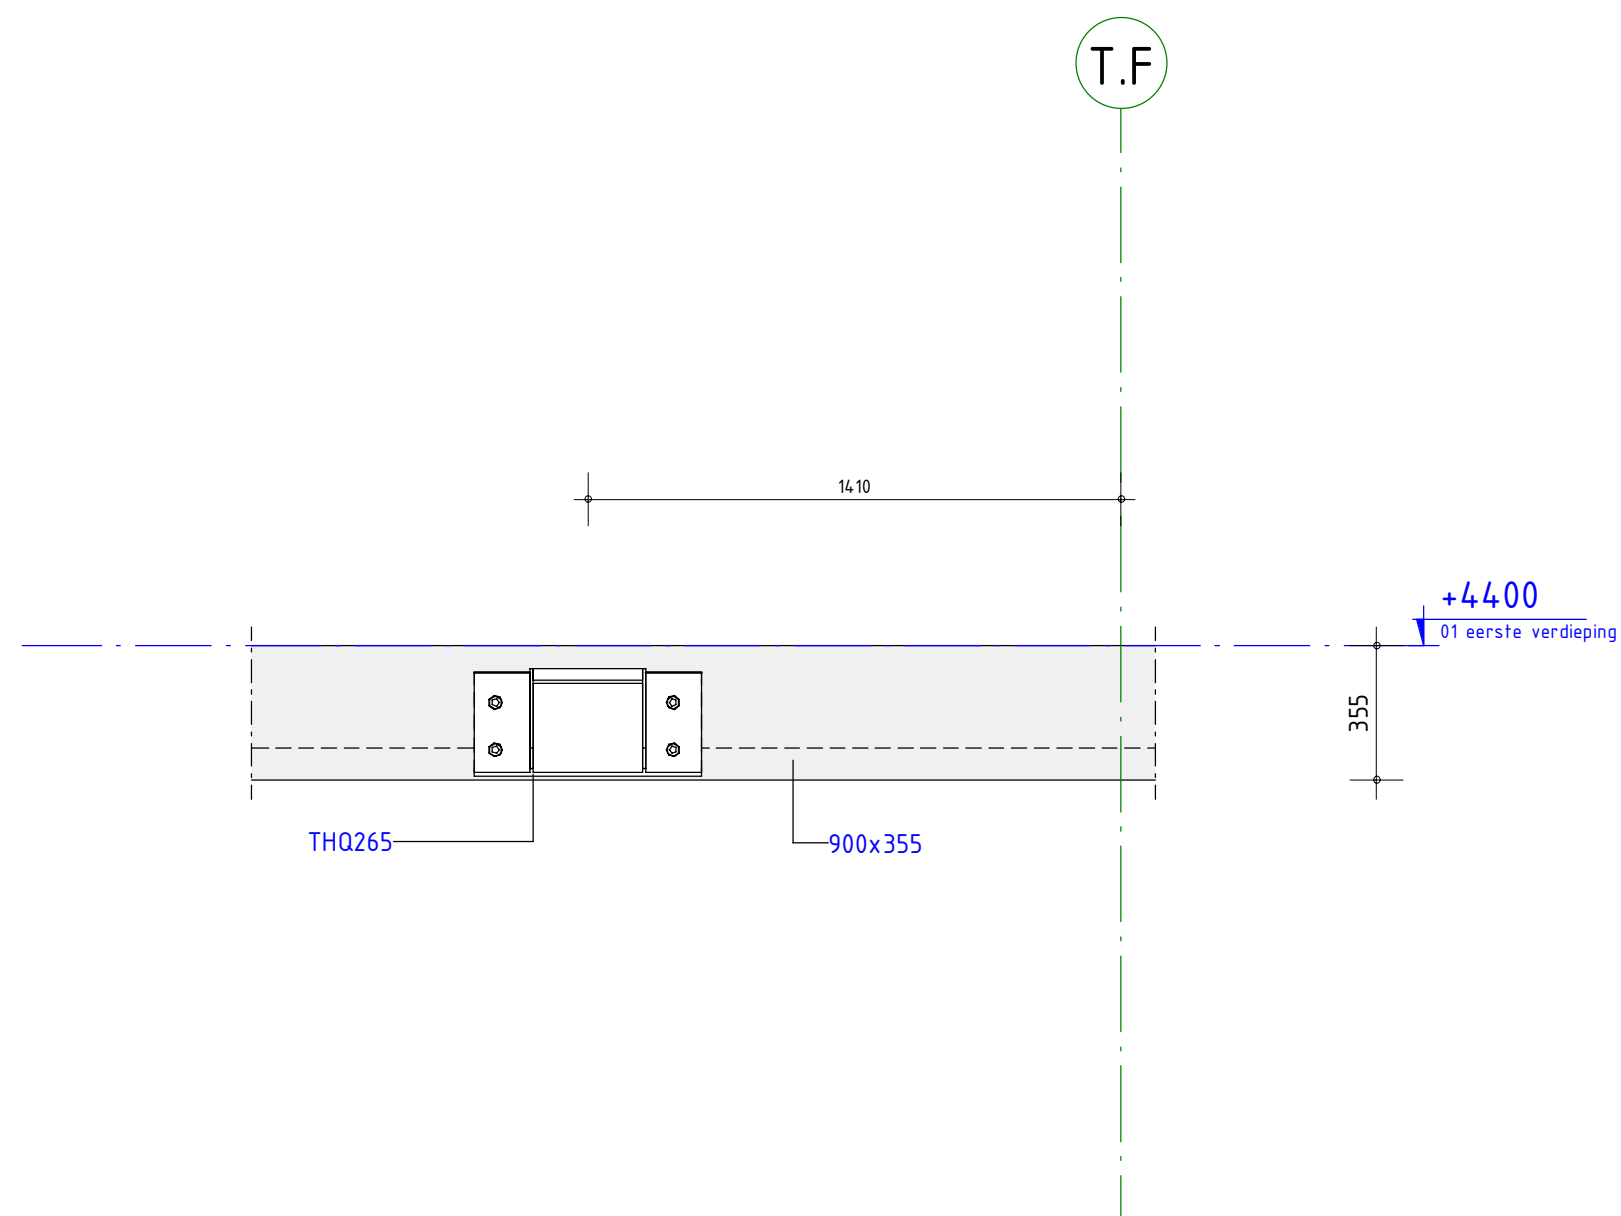


detailnr. 1.6

Pieters
BOUWTECHNIEK

schaal	1 : 20
datum	15-09-2023
wijziging	-
tekenaar	

projectnr.	321-044
tekeningnr.	DO-200


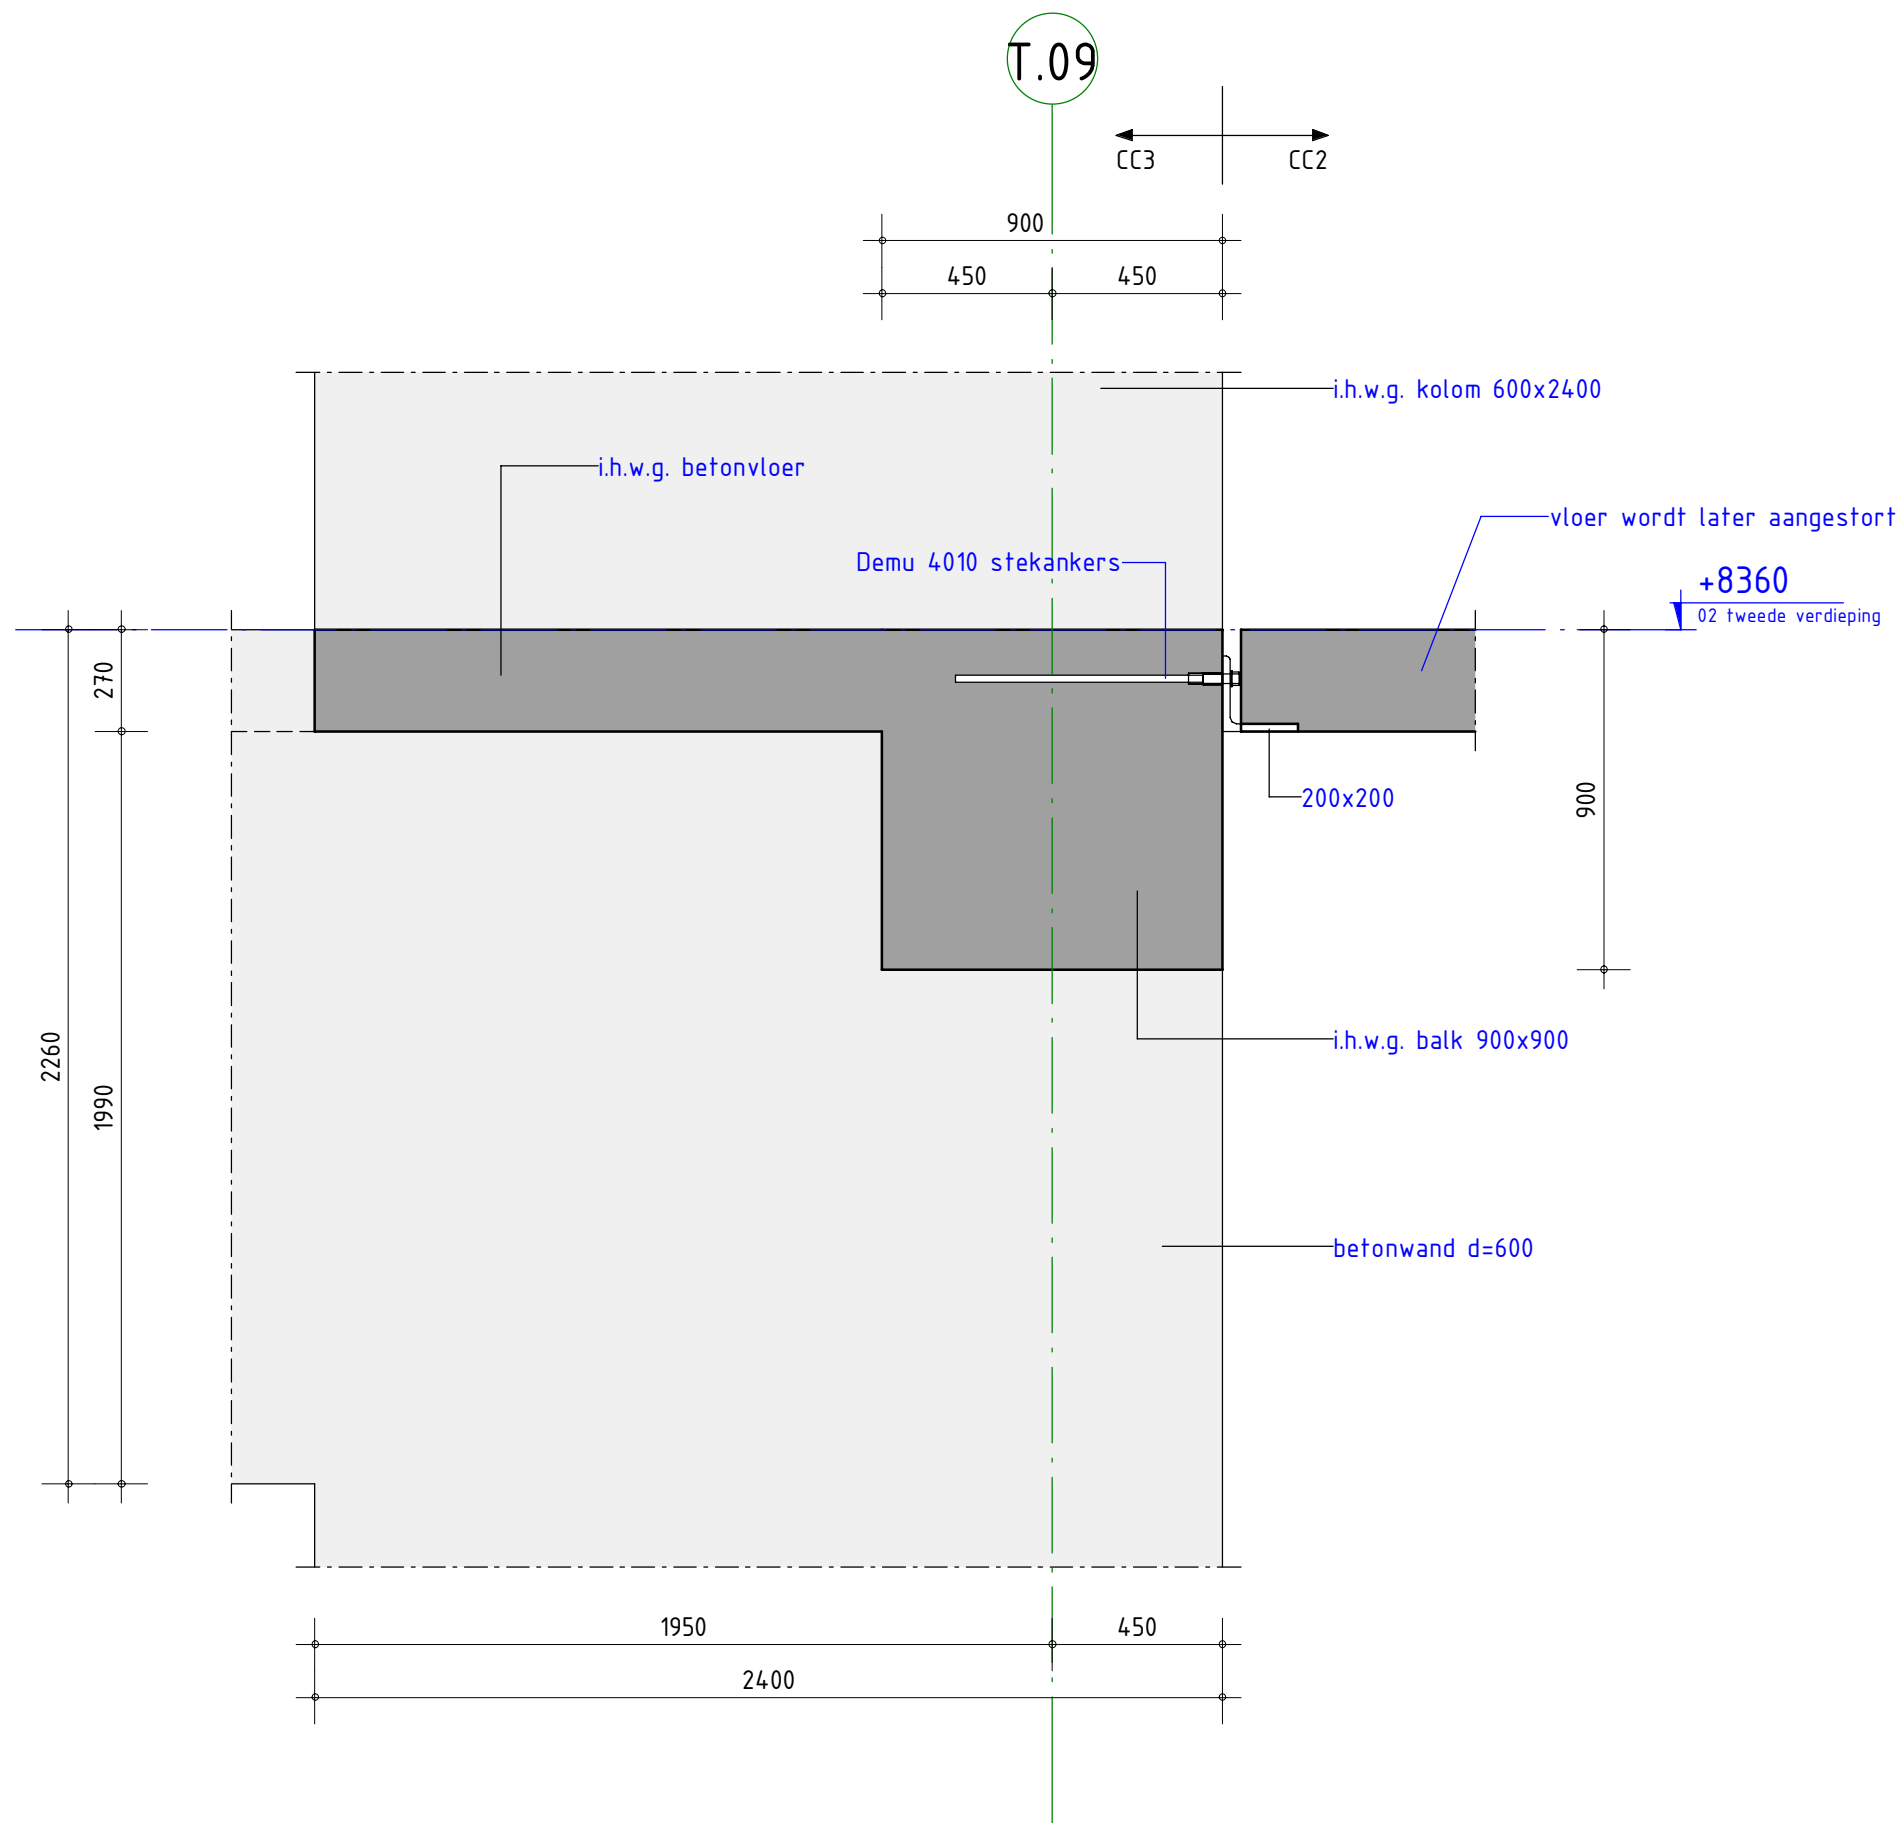


detailnr. 2.1

Pieters
BOUWTECHNIEK

schaal 1 : 20
datum 15-09-2023
wijziging -
tekenaar

projectnr. 321-044
tekeningnr. DO-200

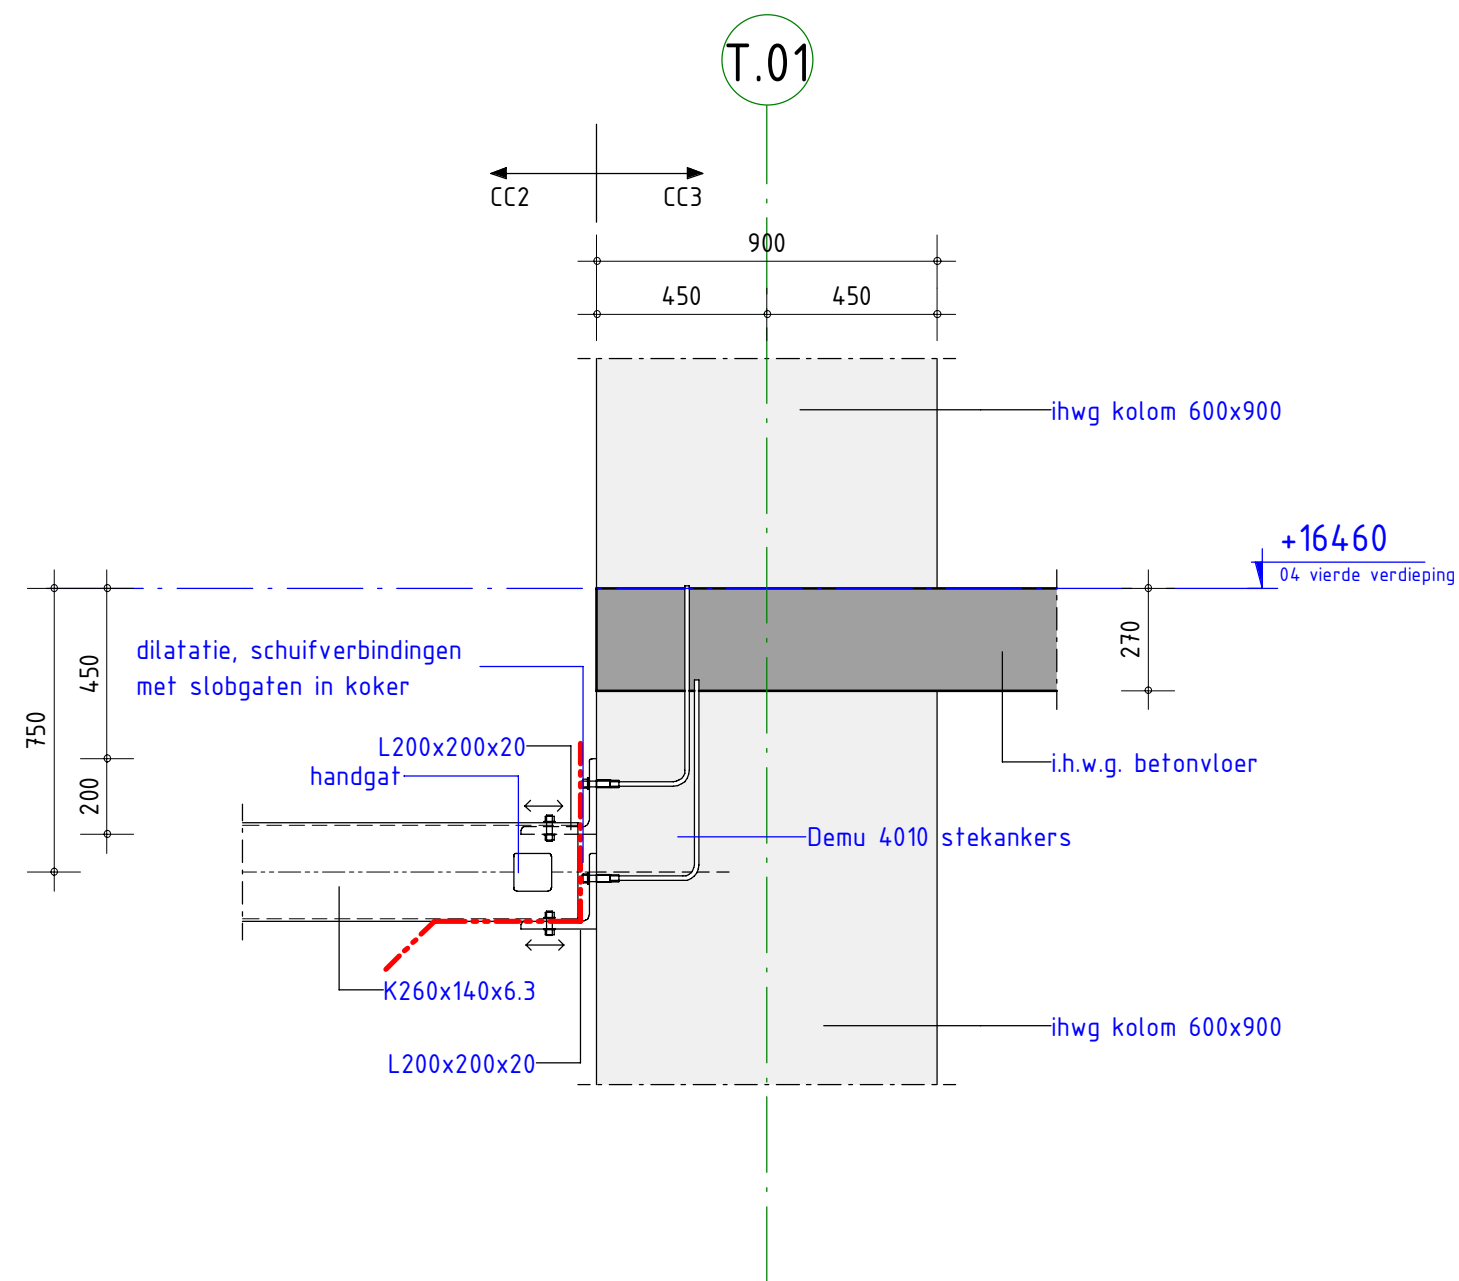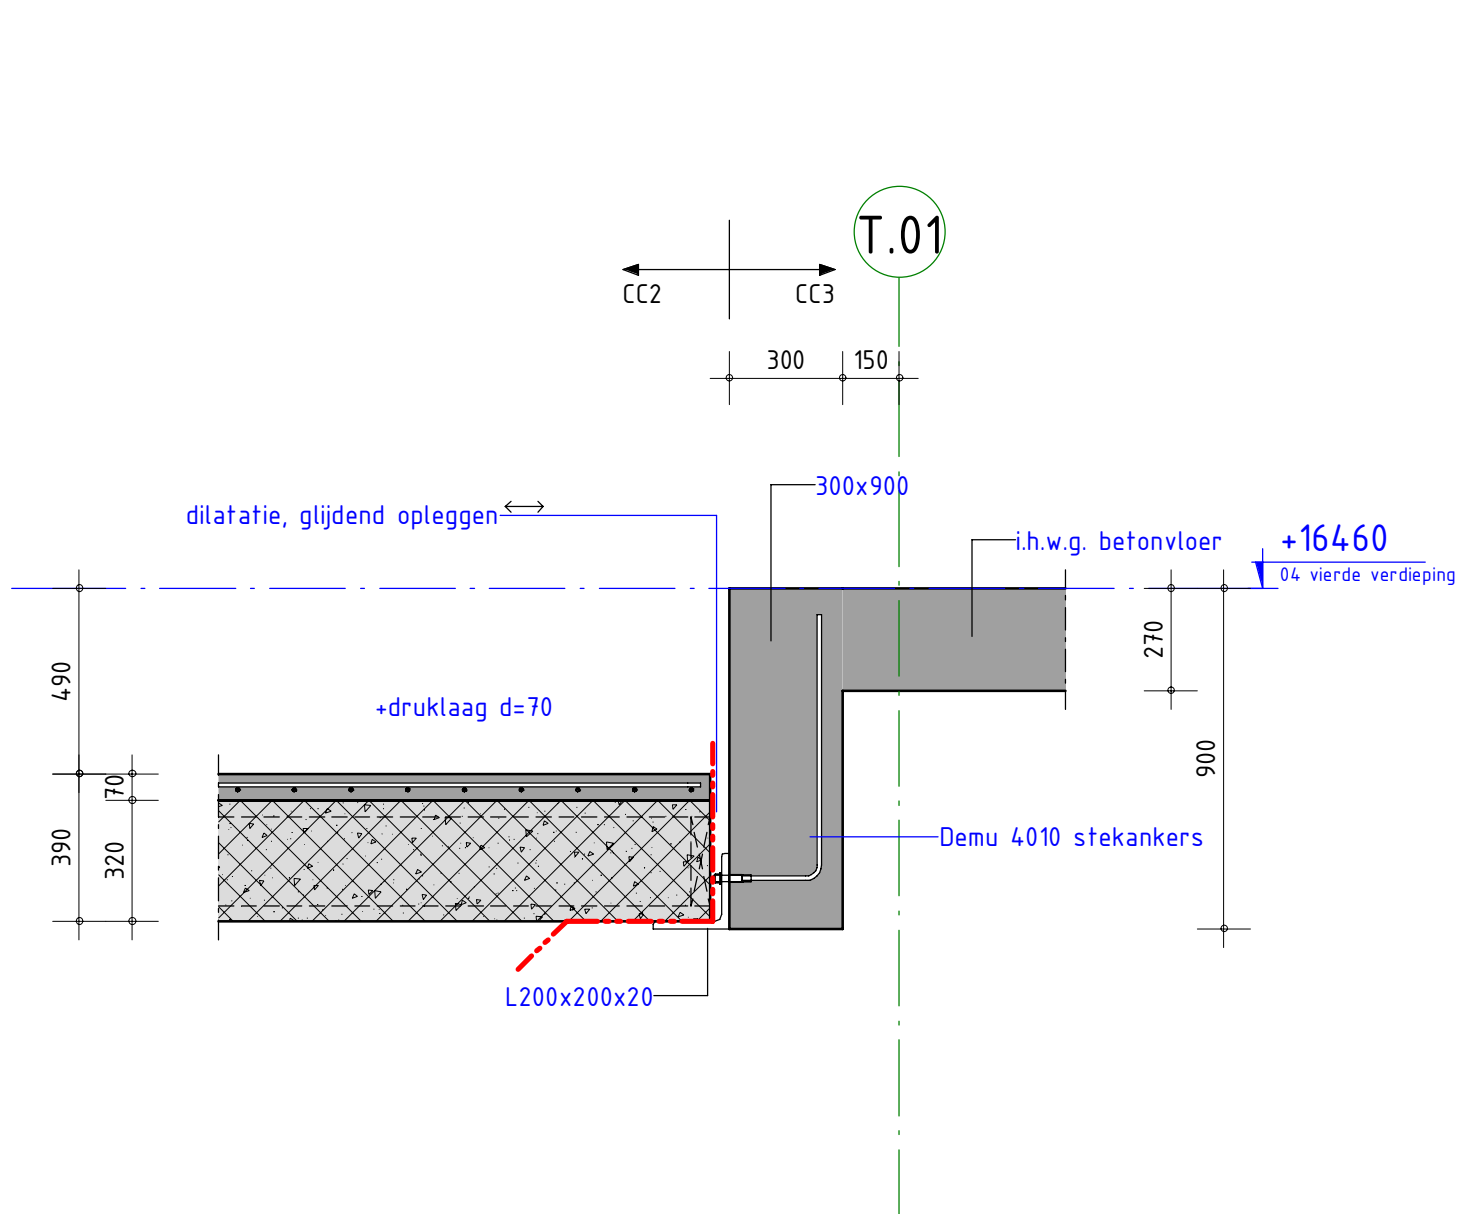

detailnr. 4.1 + 4.2

Pieters
BOUWTECHNIEK

schaal 1 : 20
datum 15-09-2023
wijziging -
tekenaar

projectnr. 321-044
tekeningnr. DO-200

T.01

T.02

i.h.w.g. kolom 500x900

trekbanden in beide richtingen

+56660

16 zestiende verdieping

500

i.h.w.g. betonvloer

i.h.w.g. kolom 500x900

1050

900

750

detailnr.

16.1

Pieters
BOUWTECHNIEK


schaal	1 : 20
datum	15-09-2023
wijziging	-
tekenaar	

projectnr.

321-044

tekeningnr.

DO-200


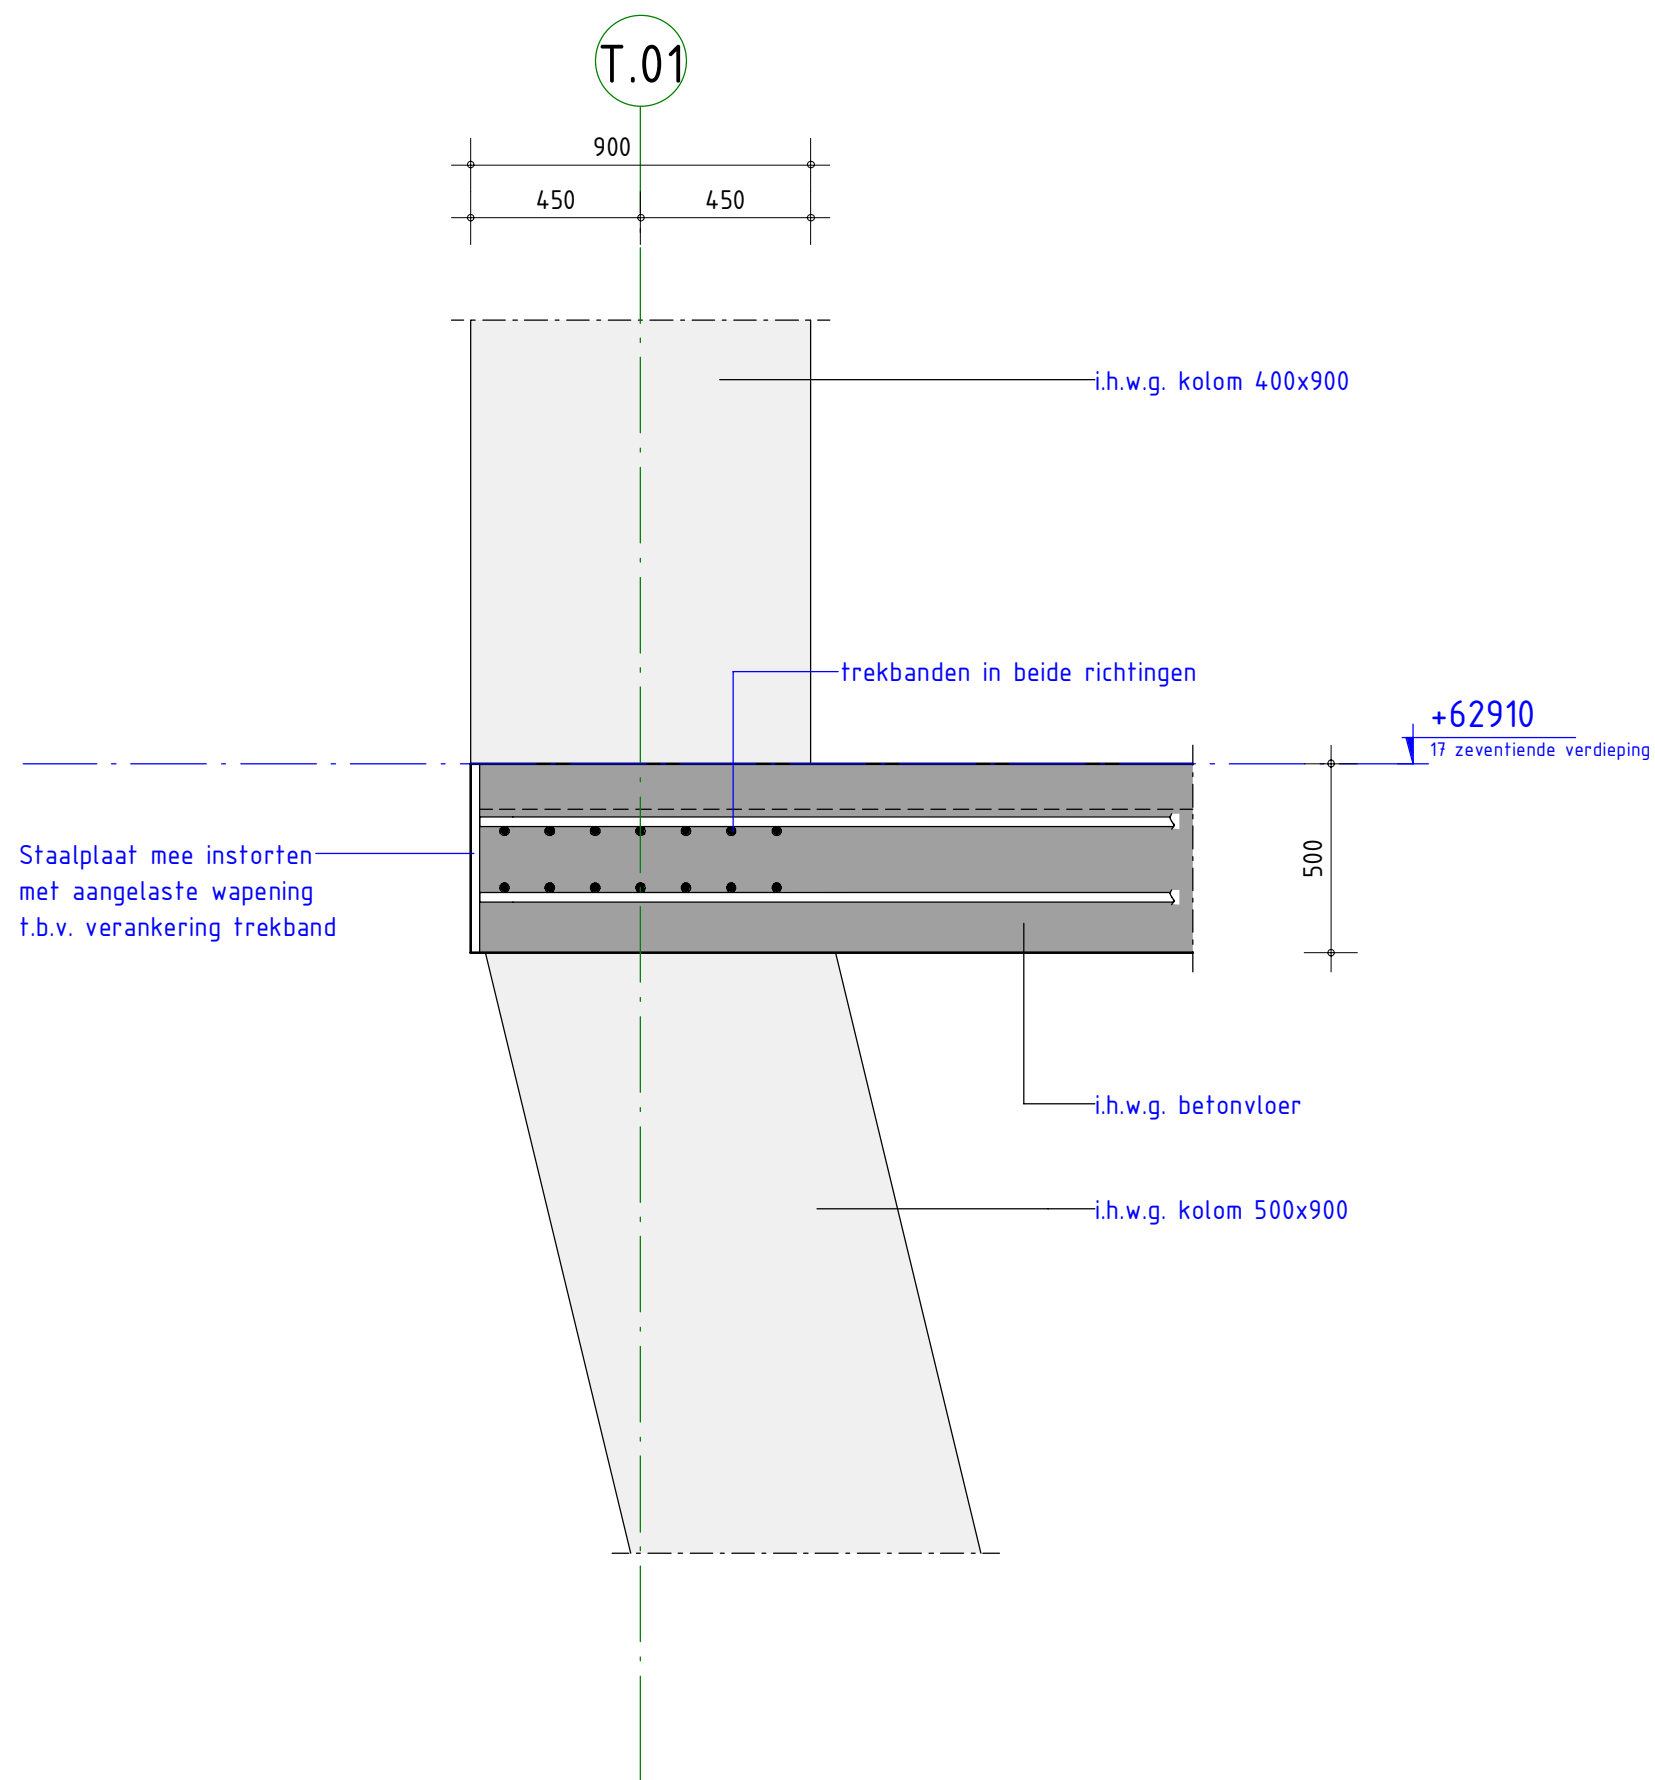


detailnr. 17.1

Pieters
BOUWTECHNIEK

schaal 1 : 20
datum 15-09-2023
wijziging -
tekenaar



projectnr. 321-044
tekeningnr. DO-200

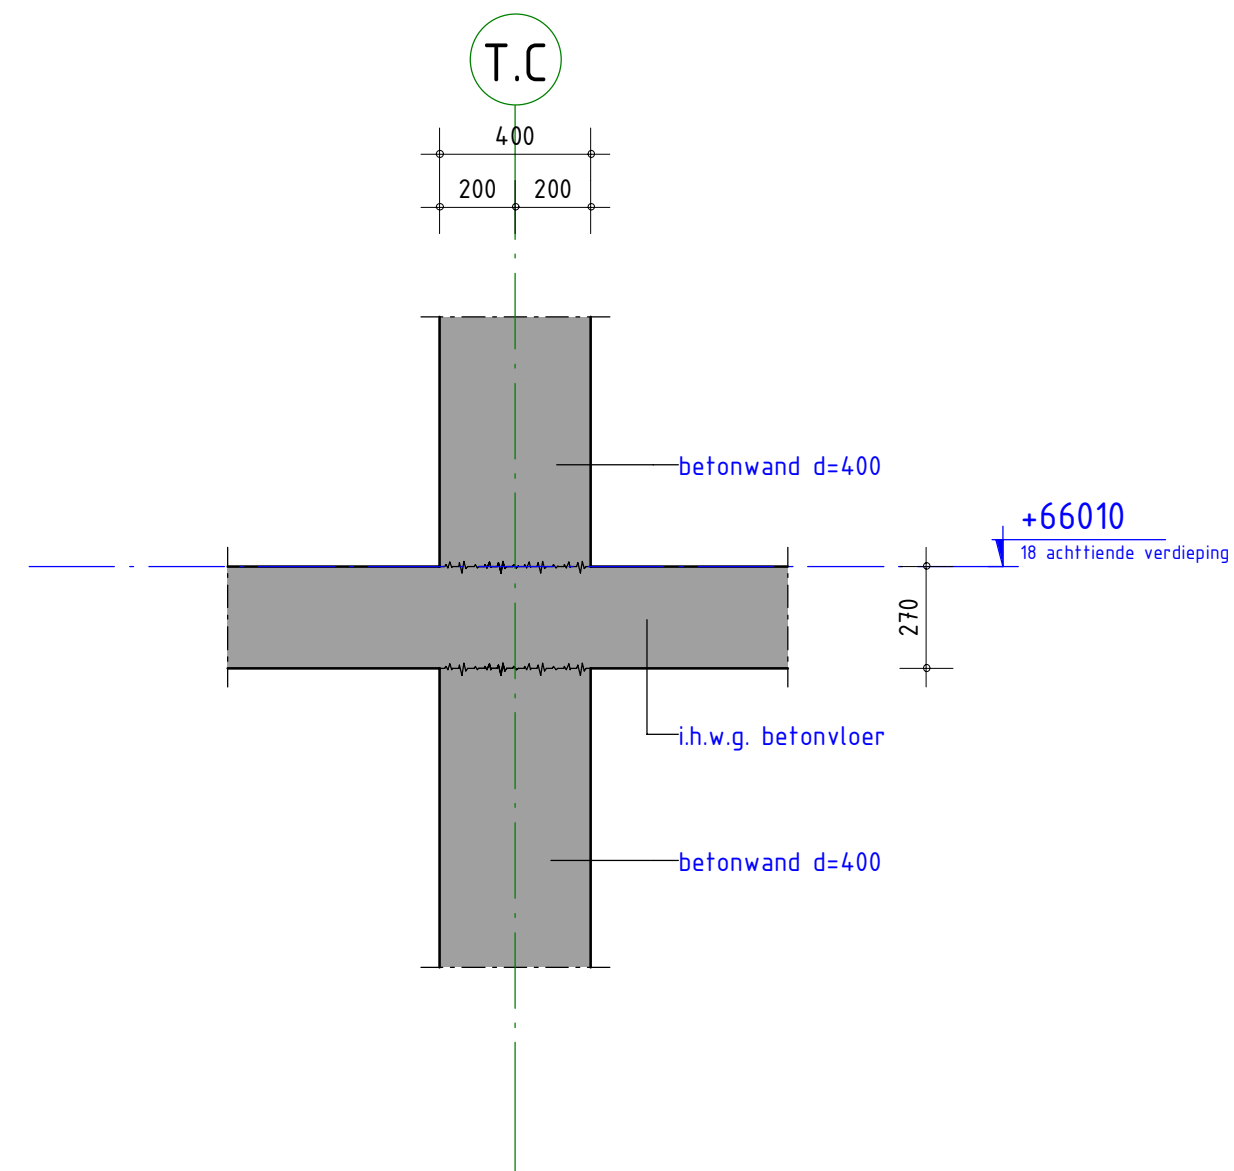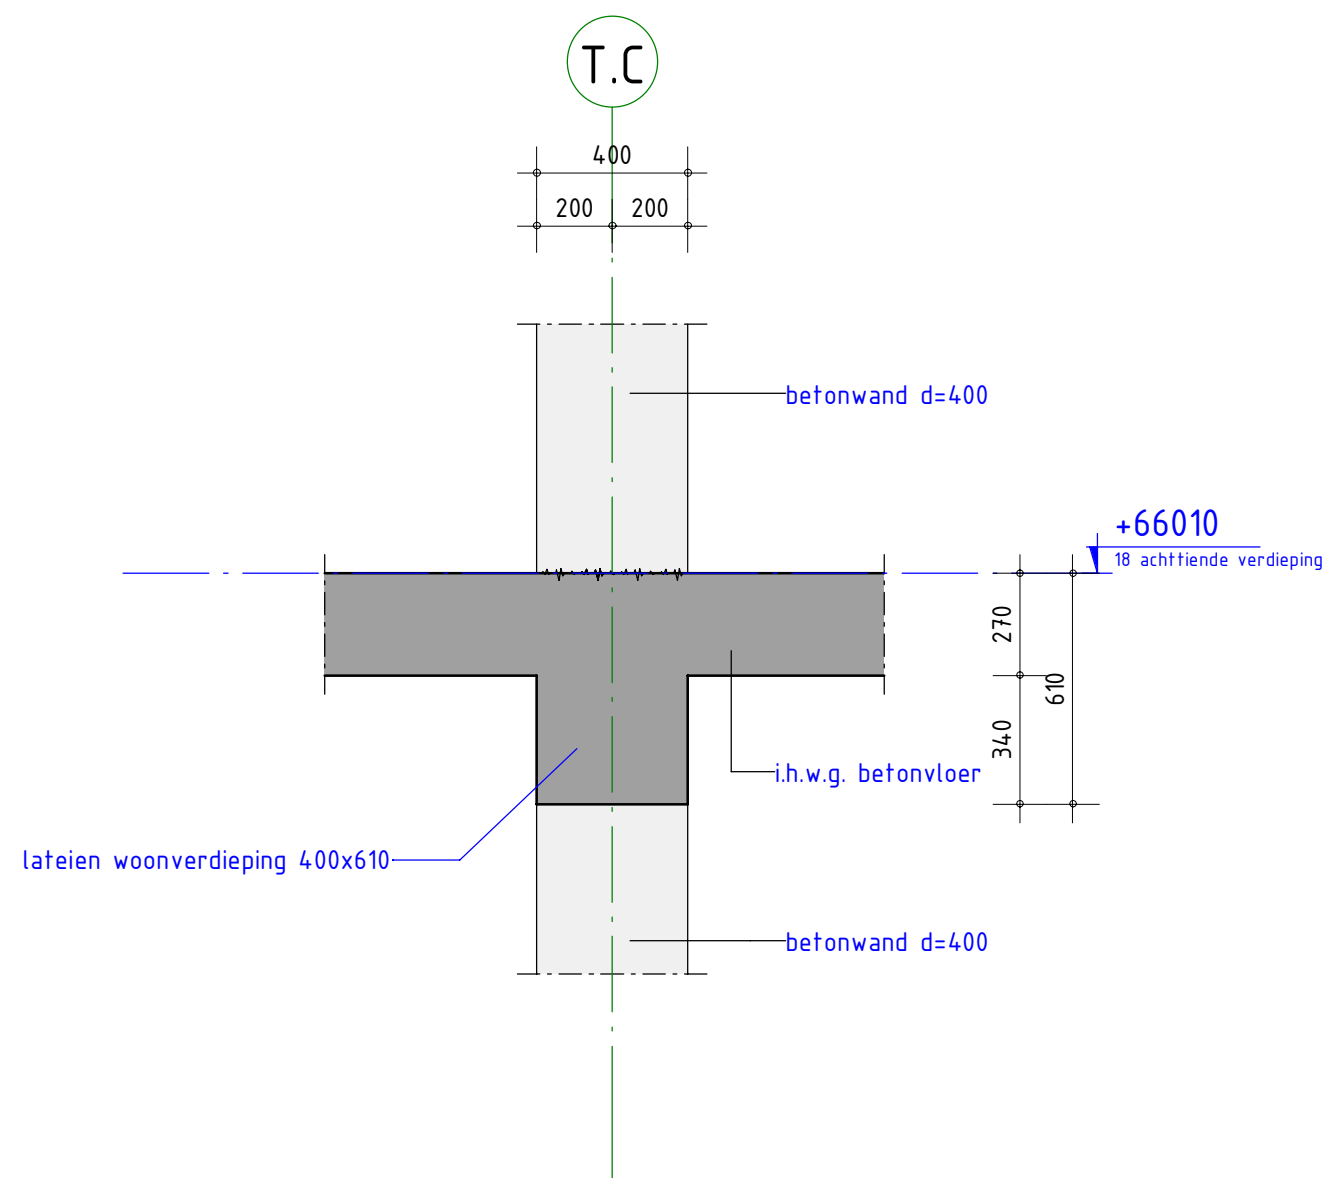

Pieters
BOUWTECHNIEK

schaal 1 : 20
datum 15-09-2023
wijziging -
tekenaar

detailnr. 18.1 & 18.2
projectnr. 321-044
tekeningnr. DO-200

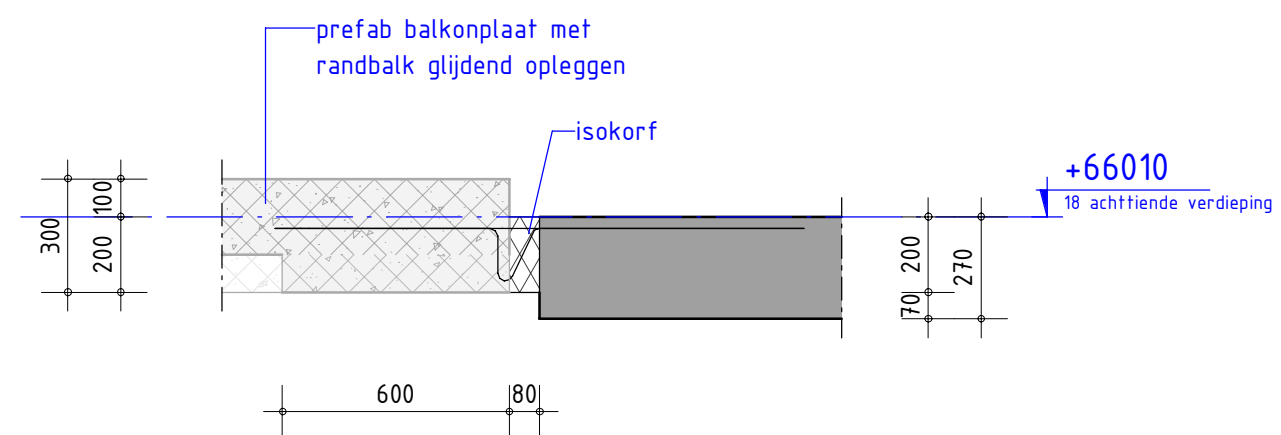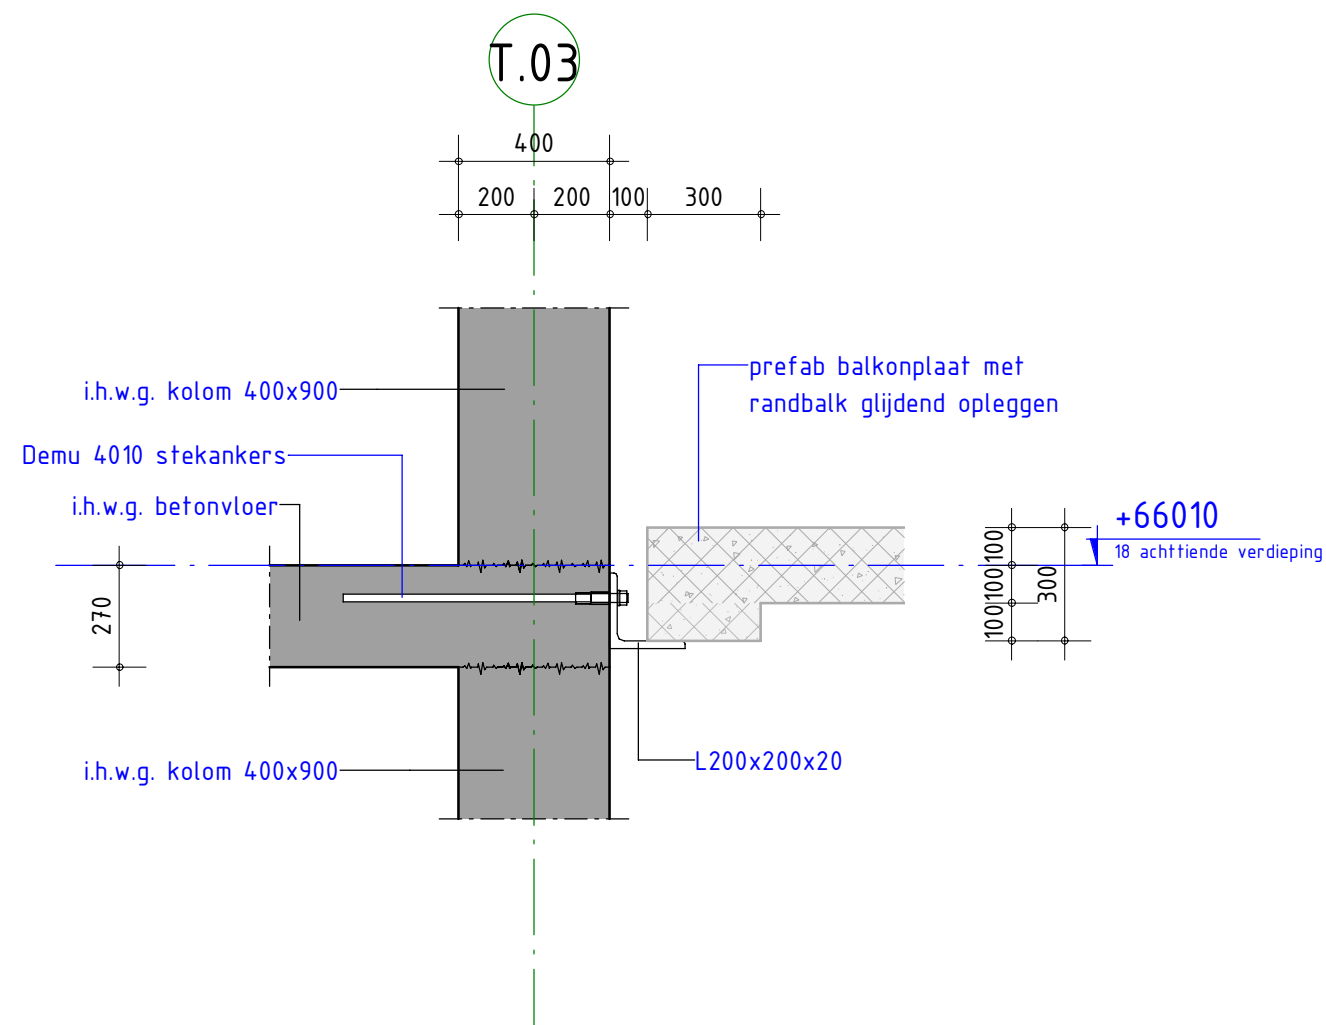

detailnr. 18.3 & 18.4

Pieters
BOUWTECHNIEK

schaal 1 : 20
datum 15-09-2023
wijziging -
tekenaar

projectnr. 321-044
tekeningnr. DO-200