



Bijlage 3

Titel	Gebruiksmelding 2017 (OMV.17.05.00114)
Bron	Gemeente Rotterdam

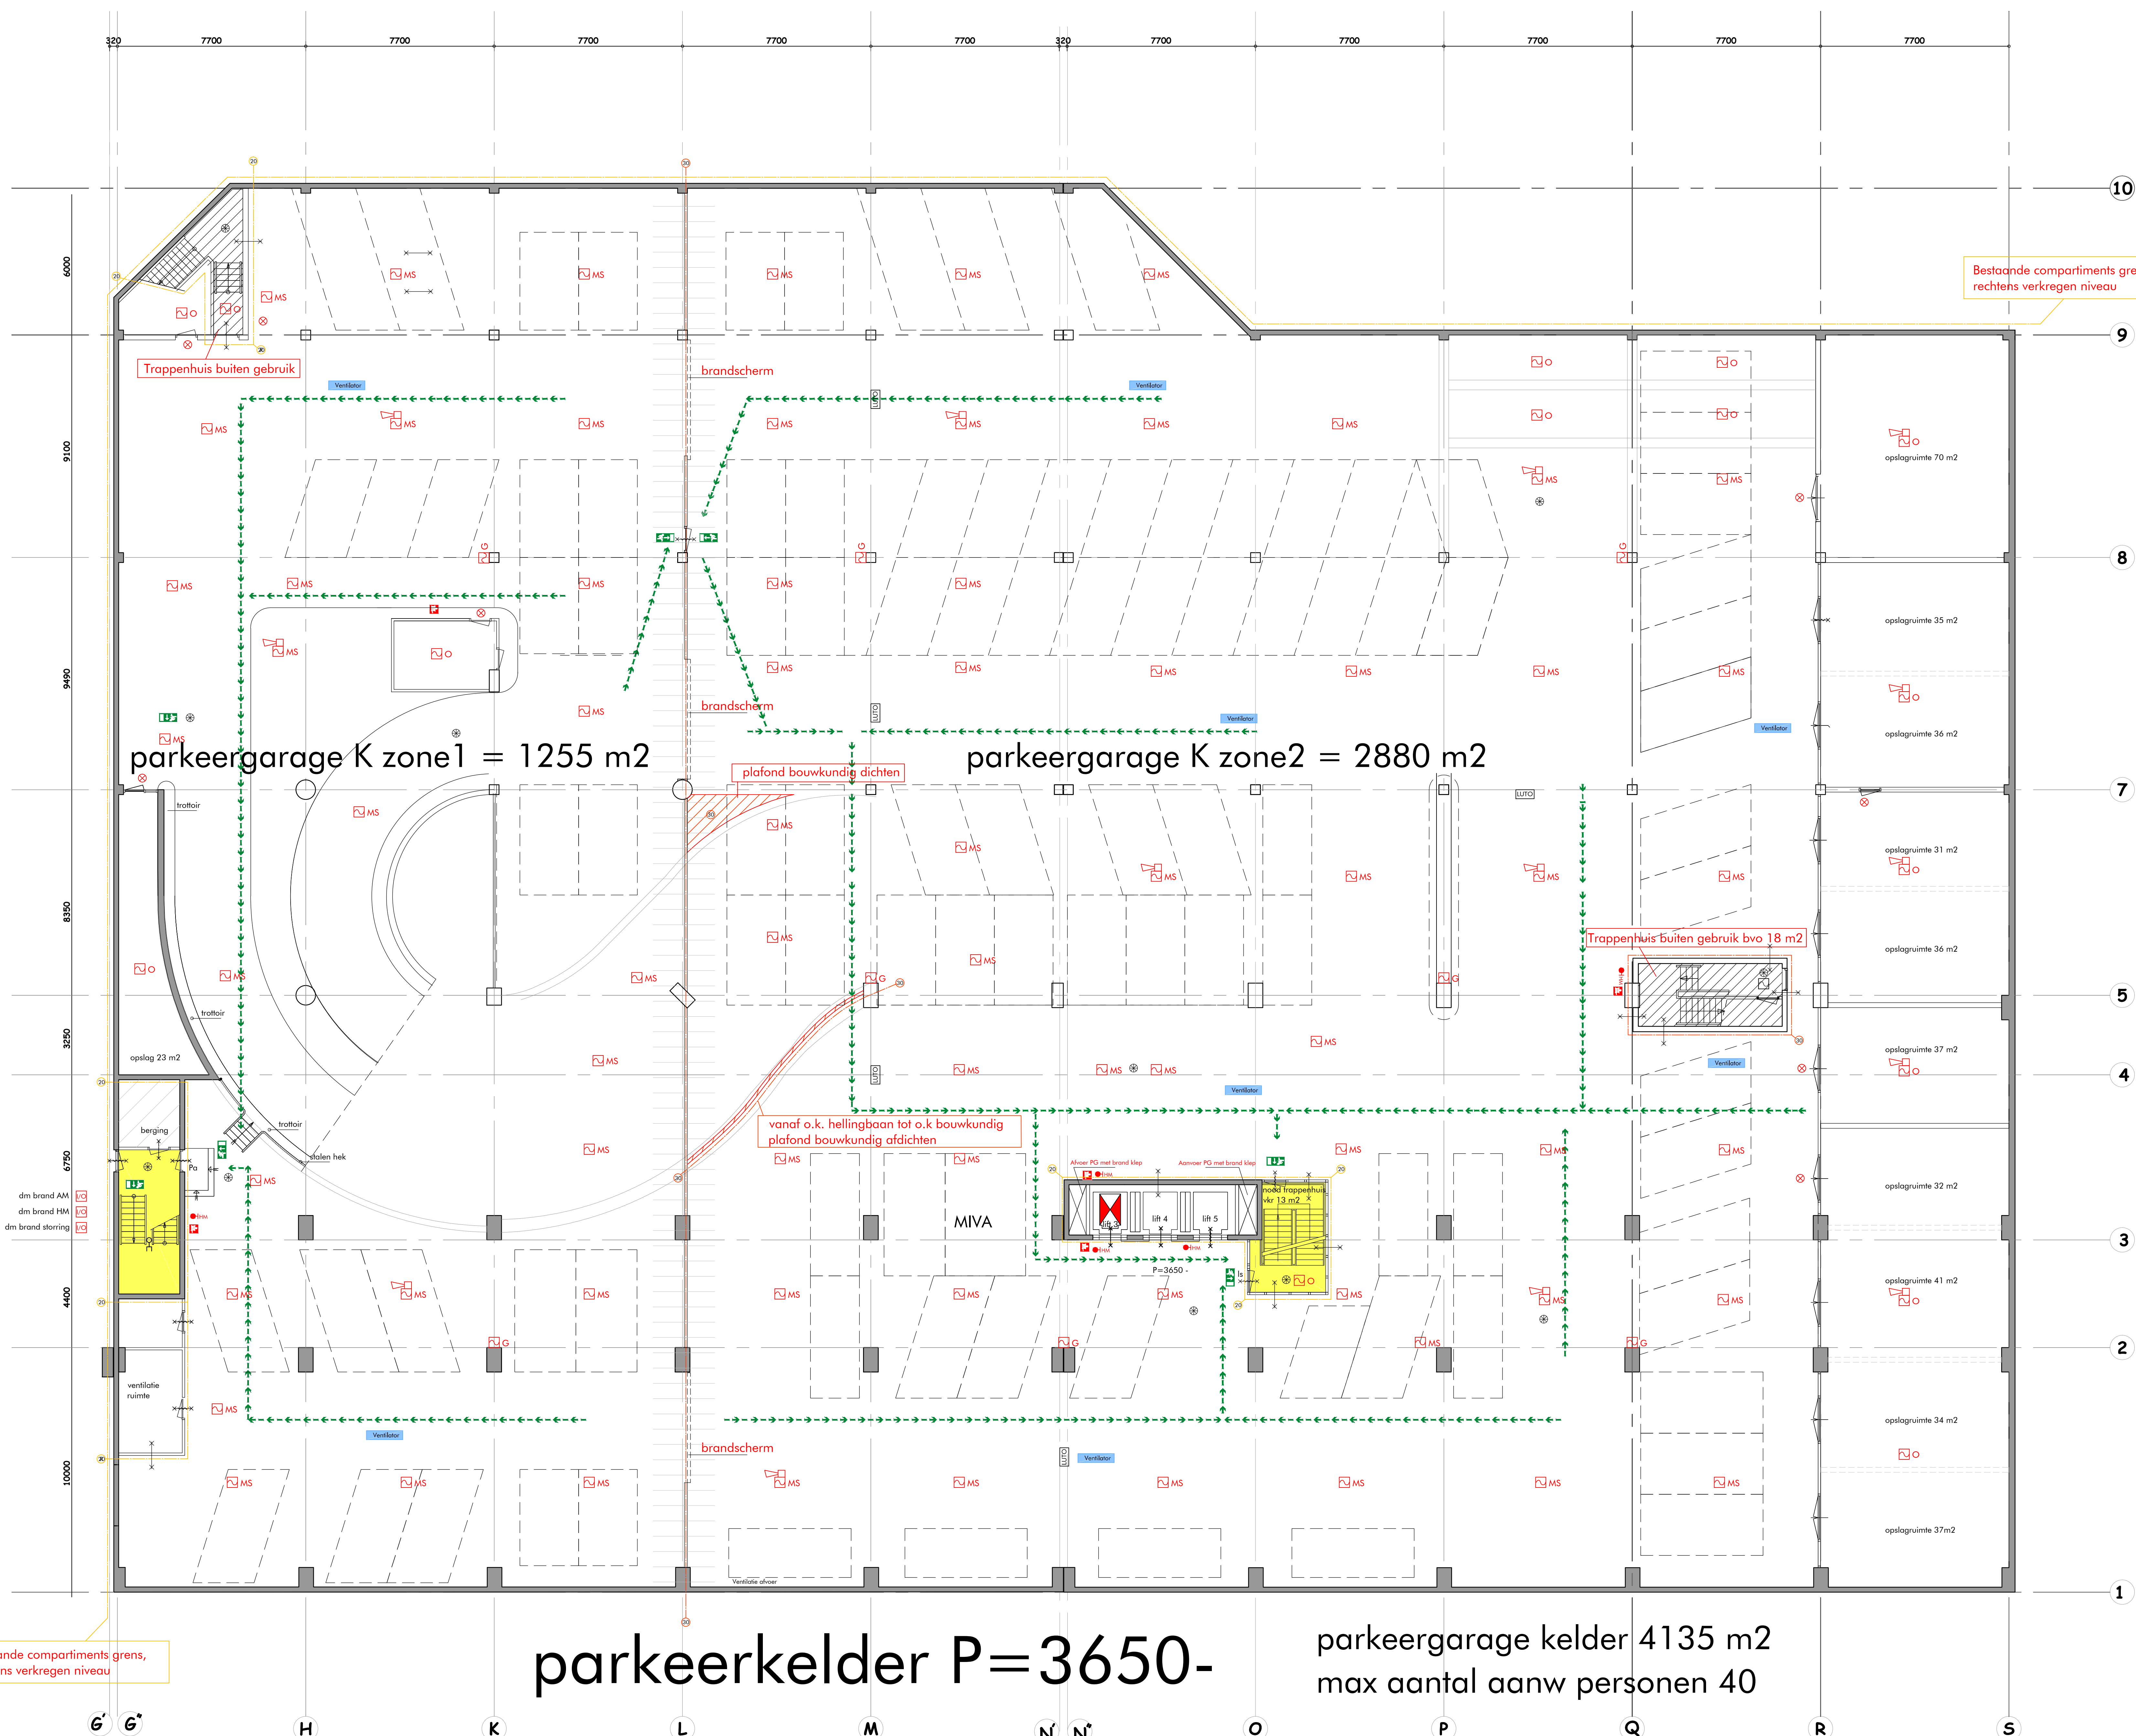

arceering	
	verkeersruimte vluchtroute
	technische ruimte
	ruimte deuren
Symbolen Gebruiksbesluit NEN1414	
01. Brand- en rookwerende scheidingsconstructies	
	brandwerende scheidingsconstructie op rechte verloop
	30 min brandwerende scheidingsconstructie
	20 min brandwerende scheidingsconstructie
02. Vluchtroutes	
	vluchtroute
03-4.5. Deuren	
	brandwerende / brandwerende deur / -vloer als voorgeschreven
	afsluitende deur
	Deur welke zonder losse voorwerpen te openen
	Deur te openen middels parkeer balk
	18 (30) brand niet gebruikt
06. Vluchtrouteaanwijzingen	
	noodtroepen van deur
	normale uitgang
	richtingsgevoel (omgeving)
	richtingsgevoel
	veroorpeld
	LUTO - armatuur - set meter of verloop garage
	vluchtroute vlak
	vluchtroute rechthoek
	vluchtroute rechthoek of naar beneden
	vluchtroute rechthoek of naar boven
	vluchtroute trap of links
	vluchtroute trap of rechts
	vluchtroute trap op links
	vluchtroute trap op rechts
07. Noodverlichting	
	aanwijzing van noodverlichting (EN 1839:1999)
09. Brandmeldcentrale en -paneel	
	brandmeld paneel
	noovertuiging
	ontvanger bediening
	brand meld centrale
10. brandlanghappels	
	brandlanghappel
11. mobiele brandblusapparaten	
	brandblusser
12. droge blusleiding	
	droge blusleiding
13. brandweeringang	
	brandweeringang
	overige ingang
14. Stuurklok of -bus	
	stuurklok
15. brandweerlift	
	brandweerlift
Symbolen brandveiligheid overig (niet NEN1414)	
	Reuk
	doorwaai / stroom
	Brandmelder
	Automatische melders (optisch)
	Multihoor melders
	CO-LPS melders
	In / Output module
	Handindicator
	Ventilator rook afvoer
Huidige aanvalroute brandweer blijft ongewijzigd Brandmeld installatie met volledige bewaking, volgens NEN 2535 Brandcompartimenten < 2000 m² Brandschermen gescheiden door BMC Algemeen Alle bestaande bouwkundige muren dienen 20 min brandwerend uitgevoerd te zijn Alle nieuwe bouwkundige muren en plafonds dienen 30 min brandwerend uitgevoerd te worden Alle verdiepingvloeren die een brandscheidings vorm, zijn minimaal 30 min. brandwerend	

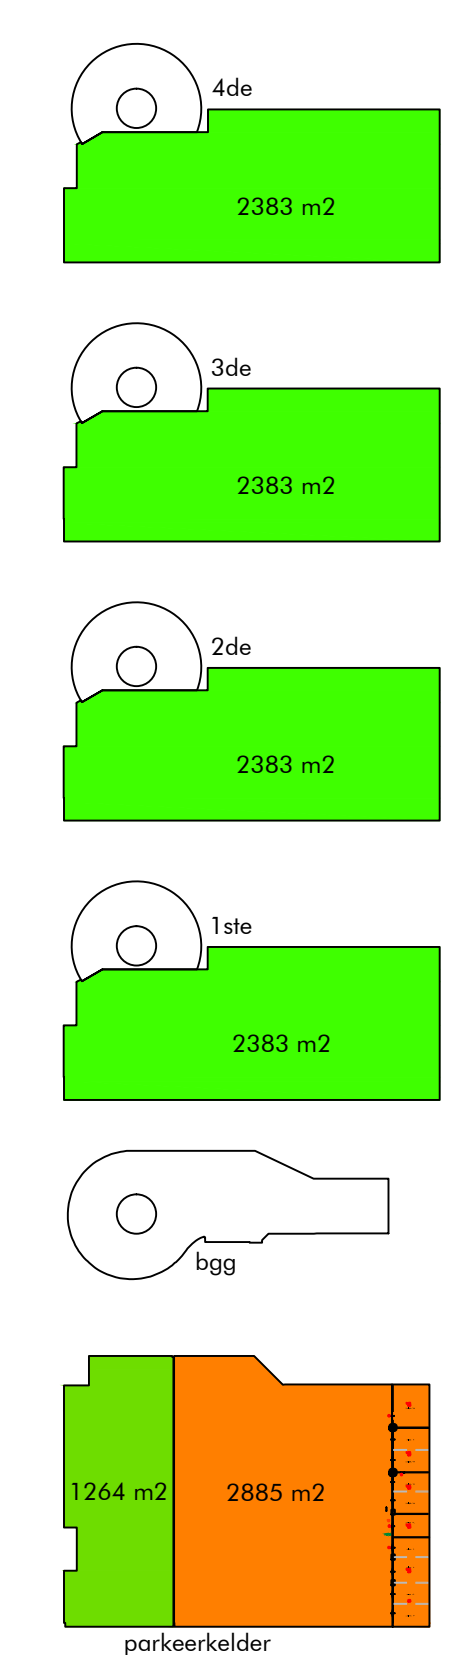

Kelder 96 parkeerplaatsen

B bouwmeester B E T S

project: Parkeer garage Weena Rotterdam

opdrachtgever: Q-park

onderwerp: melding brandveilig gebruik

parkeerkelder

21 sept 2016 datum: 12 september 2016 get:

02 nov 2016

26-jan-2017 schaal: 1:100 atf: AO

07-feb-2017

15-juni 2016 werk: 2014-02 mod: K-1

Suipolderweg 58
1505 HK Zaanland
tel.: 075 - 614 57 57
e-mail: ron@bets.nl



Postadres
Postbus 9154
3007 AD
Rotterdam

Bezoekadres

Team Rotterdam
Wilhelminakade 947
3072 AP ROTTERDAM
088 - 8779 905 / 909
brandpreventie-rotterdam@vr-rr.nl
OMV.17.05.00114
OMV.17.05.00114
17uit10375
Karel Doormanstraat 10 3012 GJ
te ROTTERDAM
28/06/2017

Datum
Behandeld door

[REDACTED]
Stationsplein 12 e
6221 BT MAASTRICHT

Geachte heer [REDACTED]

Naar aanleiding van de door u op 15 juni 2017 (aangevuld) ingediende gebruiksmelding voor het bouwwerk aan Karel Doormanstraat 10, 3012 GJ te ROTTERDAM deel ik u het volgende mede:

De melding is getoetst aan de indieningsvereisten zoals opgenomen in artikel 1.19 van het Bouwbesluit 2012. Uw melding voldoet hieraan. Dit betekent dat u voldaan heeft aan de meldingsplicht.

Op 6 juni 2017 heeft er door de heer [REDACTED] van mijn dienst een controle van het bouwwerk plaatsgevonden waarbij er is geconstateerd dat het gebruik en situatie van het bouwwerk in overeenstemming is met de door u ingediende melding.

Voor wat betreft een controle op de volledige brandveiligheid, zal uw bouwwerk meegenomen worden in de reguliere controlecyclus van het team Toezicht en Handhaving van de VRR.

ONTVANGEN 03 JUL 2017	
Datum :	
Paraaf :	YF
Dossier :	782. (1)
Kopie :	
Aktie :	



Wellicht ten overvloede maak ik u erop attent, dat afwijkend gebruik ten opzichte van gedane melding eveneens gemeld dient te worden bij burgemeester en wethouders, ook al betreft het afwijkend gebruik van slechts zeer tijdelijke aard.

De bij of krachtens het Bouwbesluit 2012 gegeven voorschriften zijn van toepassing op elk gebruik van een bouwwerk, tenzij bij het desbetreffende voorschrift anders is aangegeven.

Voor nadere informatie kunt u contact opnemen met de heer [REDACTED] bereikbaar onder telefoonnummer 06-29457744 of per e-mail [REDACTED]. Te uwer informatie deel ik u mede dat tevens een kopie van deze brief is gezonden aan het Bevoegd Gezag.

Ik vertrouw erop u voldoende te hebben geïnformeerd.

Hoogachtend,

A handwritten signature in blue ink, consisting of several loops and a long horizontal stroke, is written over a black rectangular redaction box.

[REDACTED]
Teamleider brandpreventie team Rotterdam

cc. Bevoegd gezag.